


Схема расположения земельного участка или земельных участков на кадастровом плане территории

Кадастровый номер: 23:47:0117030:1178
 Кадастровый квартал: 23:47:0117030
 Адрес земельного участка: Краснодарский край,
 г. Новоросси́йск, с. Цемдо́нная, ул. А́ля, 34
 категория земель: земли населенных пунктов
 площадь земельного участка 300 кв.м

Утверждена
 Постановление Администрации
 муниципального образования
 город Новоросси́йск
 от _____ № _____

участок обременен:
 -правом прохода и проезда к инженерным коммуникациям площадью 11 кв.м

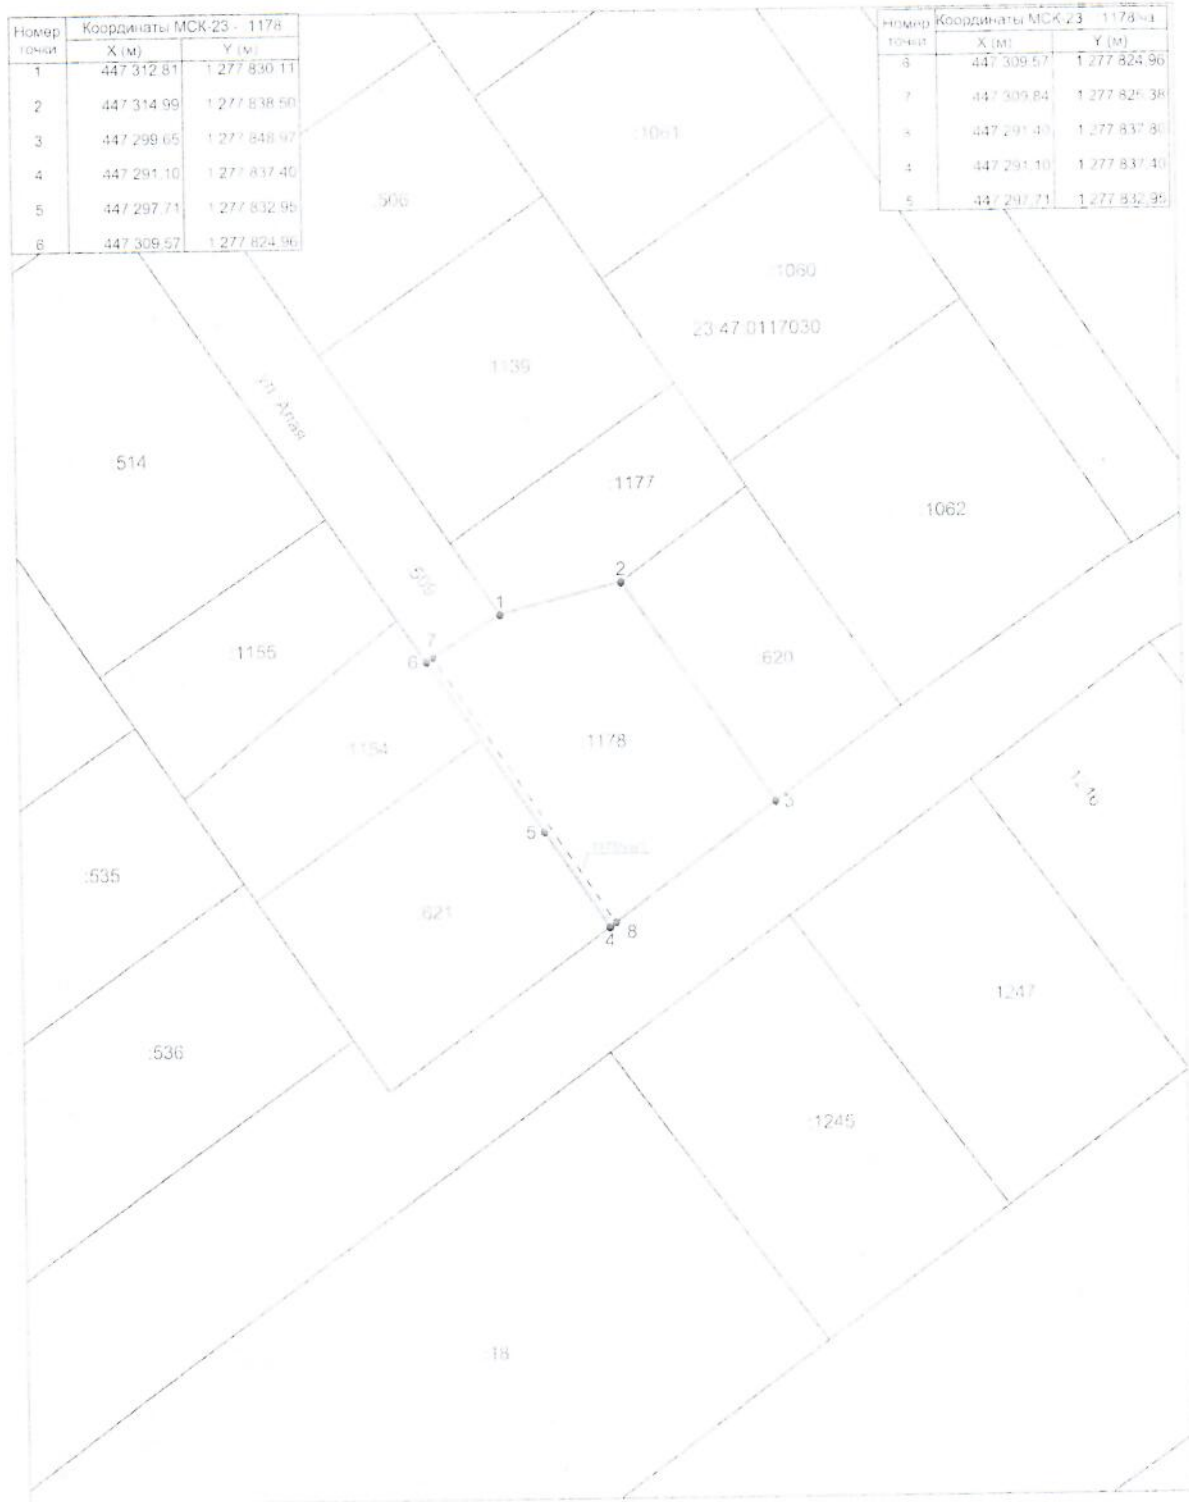

Номер точки	Координаты МСК-23 - 1178-ч1	
	X (м)	Y (м)
1	447 312 81	1 277 830 11
2	447 314 99	1 277 838 50
3	447 298 65	1 277 848 97
4	447 291 10	1 277 837 40
5	447 297 71	1 277 832 95
6	447 309 57	1 277 824 96

Номер точки	Координаты МСК-23 - 1178-ч1	
	X (м)	Y (м)
6	447 309 57	1 277 824 96
7	447 305 84	1 277 824 38
8	447 291 40	1 277 837 80
4	447 291 10	1 277 837 40
5	447 297 71	1 277 832 95

Масштаб 1:500

Условные обозначения:
 -уточняемый земельный участок