


СХЕМА РАСПОЛОЖЕНИЯ ЗЕМЕЛЬНОГО УЧАСТКА НА КАДАСТРОВOM ПЛАНЕ ТЕРРИТОРИИ

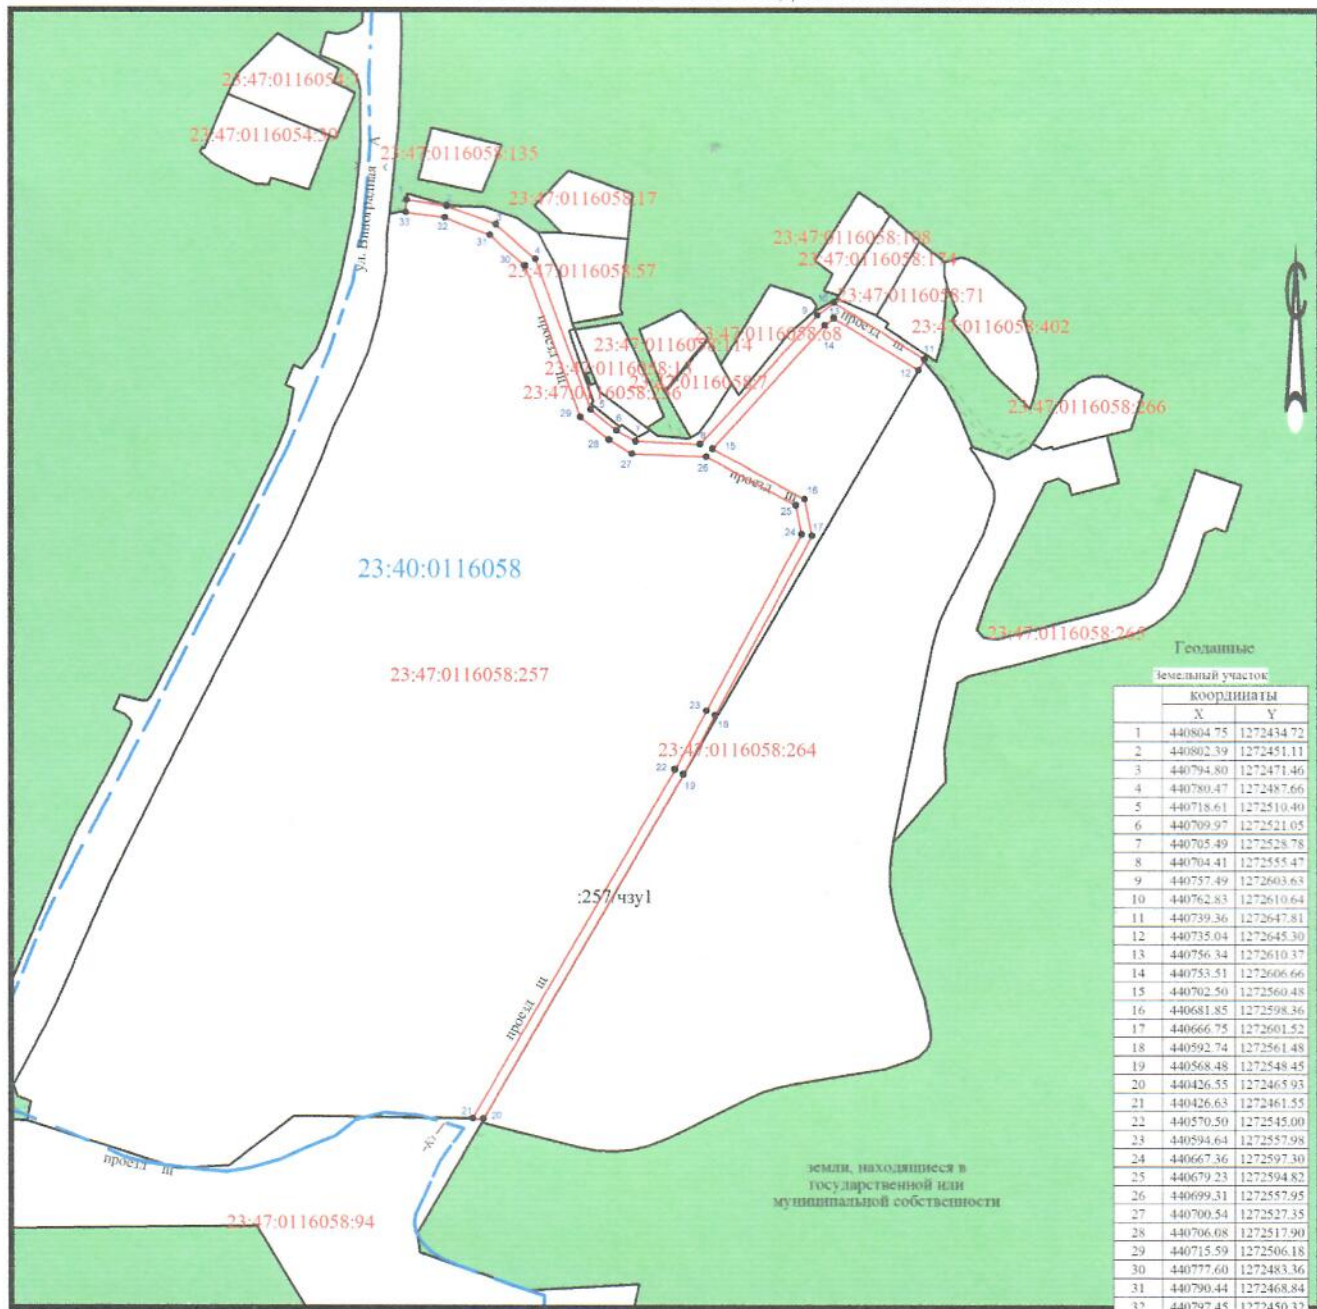

Условные обозначения:

Система координат мск23

Масштаб 1:2000

Площадь земельного участка - 2816 кв.м.

- 23:47:0116058:264 - кадастровый номер ранее учтенного земельного участка
- - границы сформированного ранее земельного участка
- :257/чзу1 - условный номер формируемой части земельного участка
- - границы формируемой части земельного участка
- - территория общего пользования
- ↓ - характерная точка земельного участка

23:47:0116058 - номер кадастрового квартала