


Тротуары слева		Ширина 2 м, материал плитка, 524 - 703		
Дорожные ограждения и направляющие устройства слева				
Дорожные ограждения и направляющие устройства по осевой				
Горизонтальная дорожная разметка слева	3-я от осевой			
	2-я от осевой	1.2.1 500 - 514	1.7 514 - 529	1.2.1 529 - 704
	1-я от осевой	1.5 500 - 694		
Элементы дороги в плане				
Элементы дороги в продольном профиле		14.7	50.04	R=5000 K=78.48

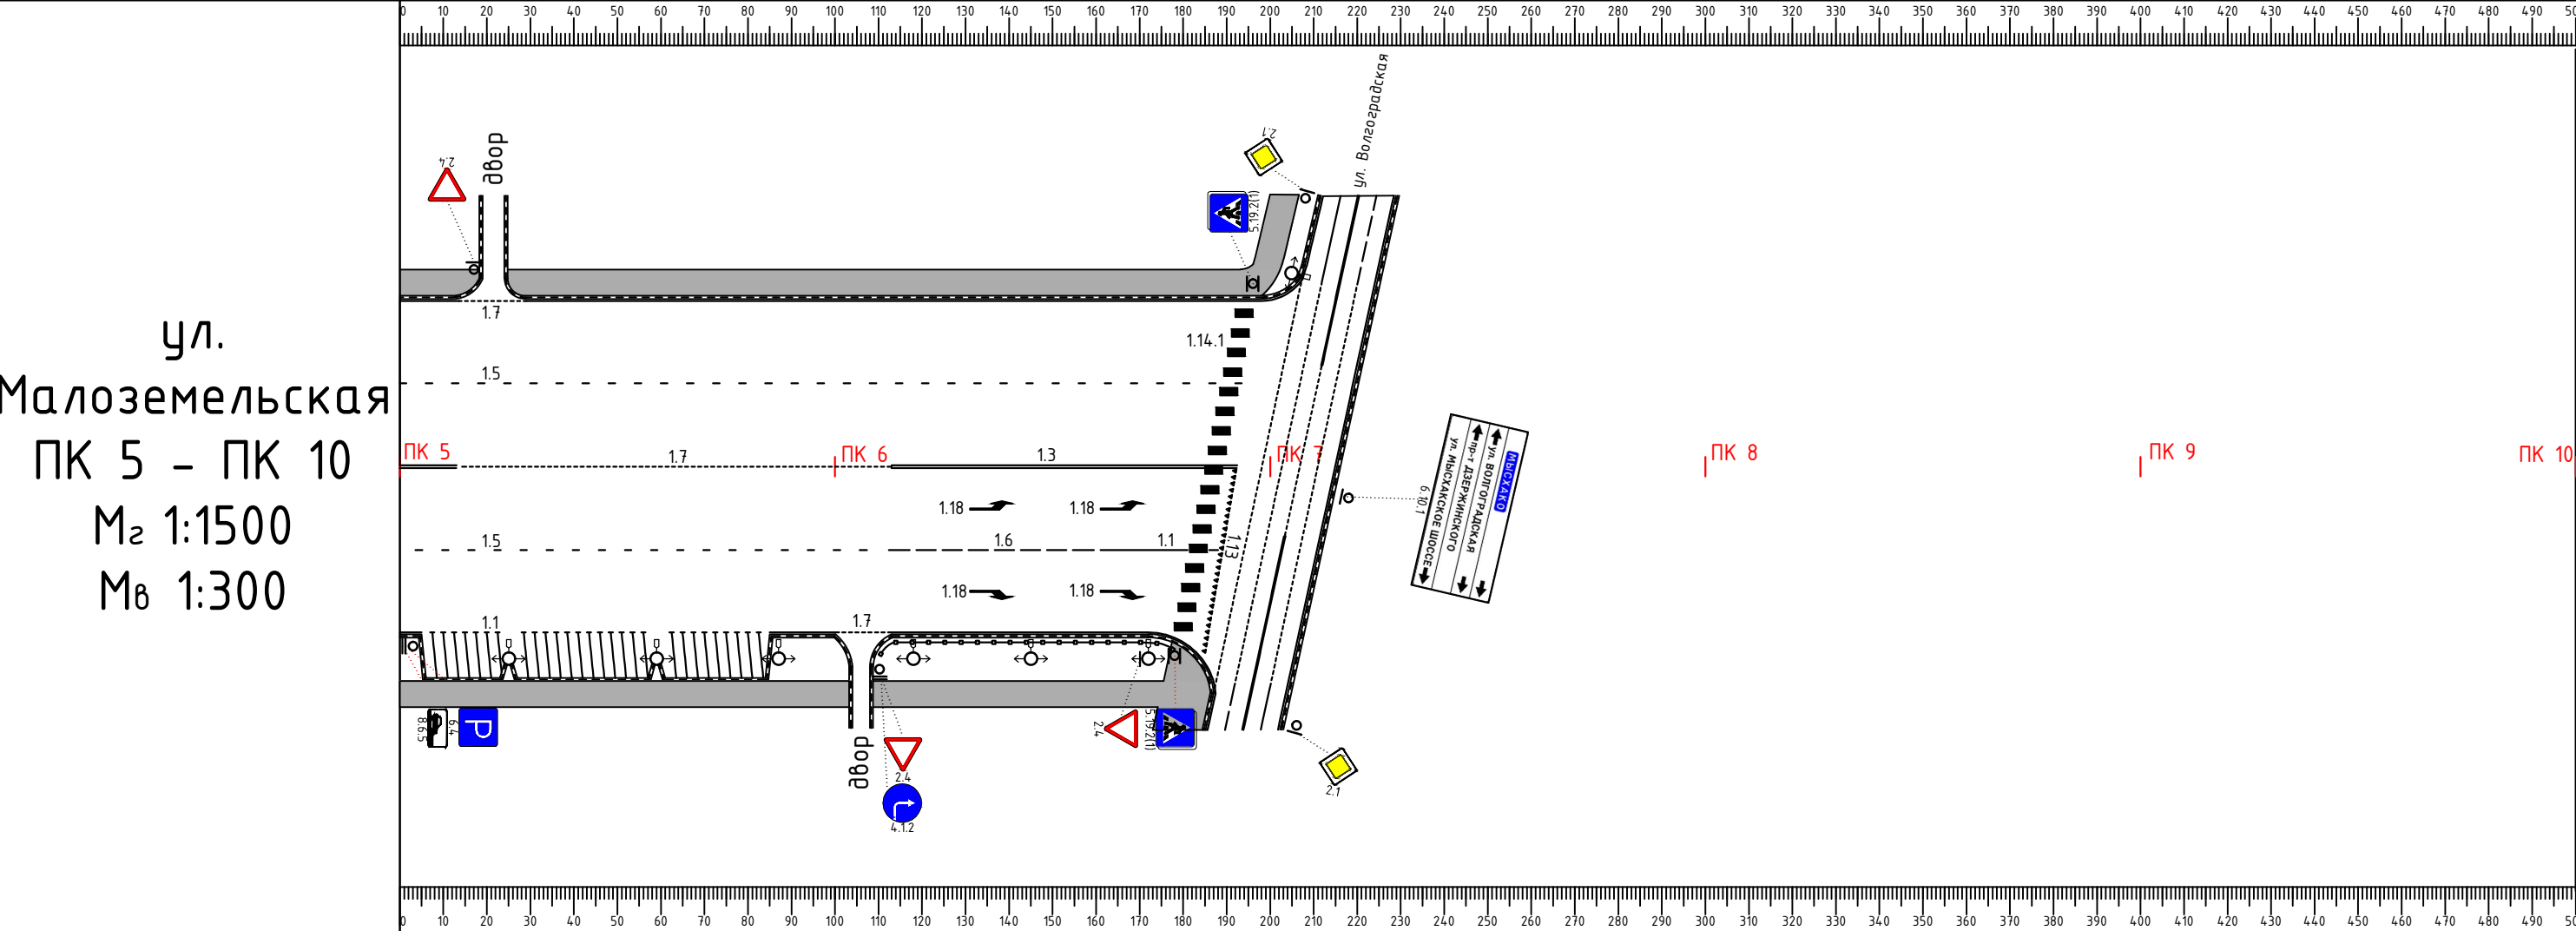

Горизонтальная дорожная разметка справа	Осевая линия	1.3 500 - 513	1.7 513 - 613	1.3 613 - 693	
	1-я от осевой	1.5 500 - 611		1.6 611 - 661	1.1 661 - 688
	2-я от осевой	1.2.1 496 - 505	1.1 (парковка) 505 - 585	1.2.1 585 - 600	1.7 600 - 613
Дорожные ограждения и направляющие устройства справа		пешеходное металлическое ограждение 610 - 678			
Тротуары справа		Ширина 2 м, материал плитка, 500 - 604		Ширина 2 м, материал плитка, 608 - 786	