


Схема границ медицинской организации  
Фельдшерско-акушерский пункт  
(г.Новороссийск, с.Южная Озереевка, ул.Свободы, 55)  
Масштаб 1:1000

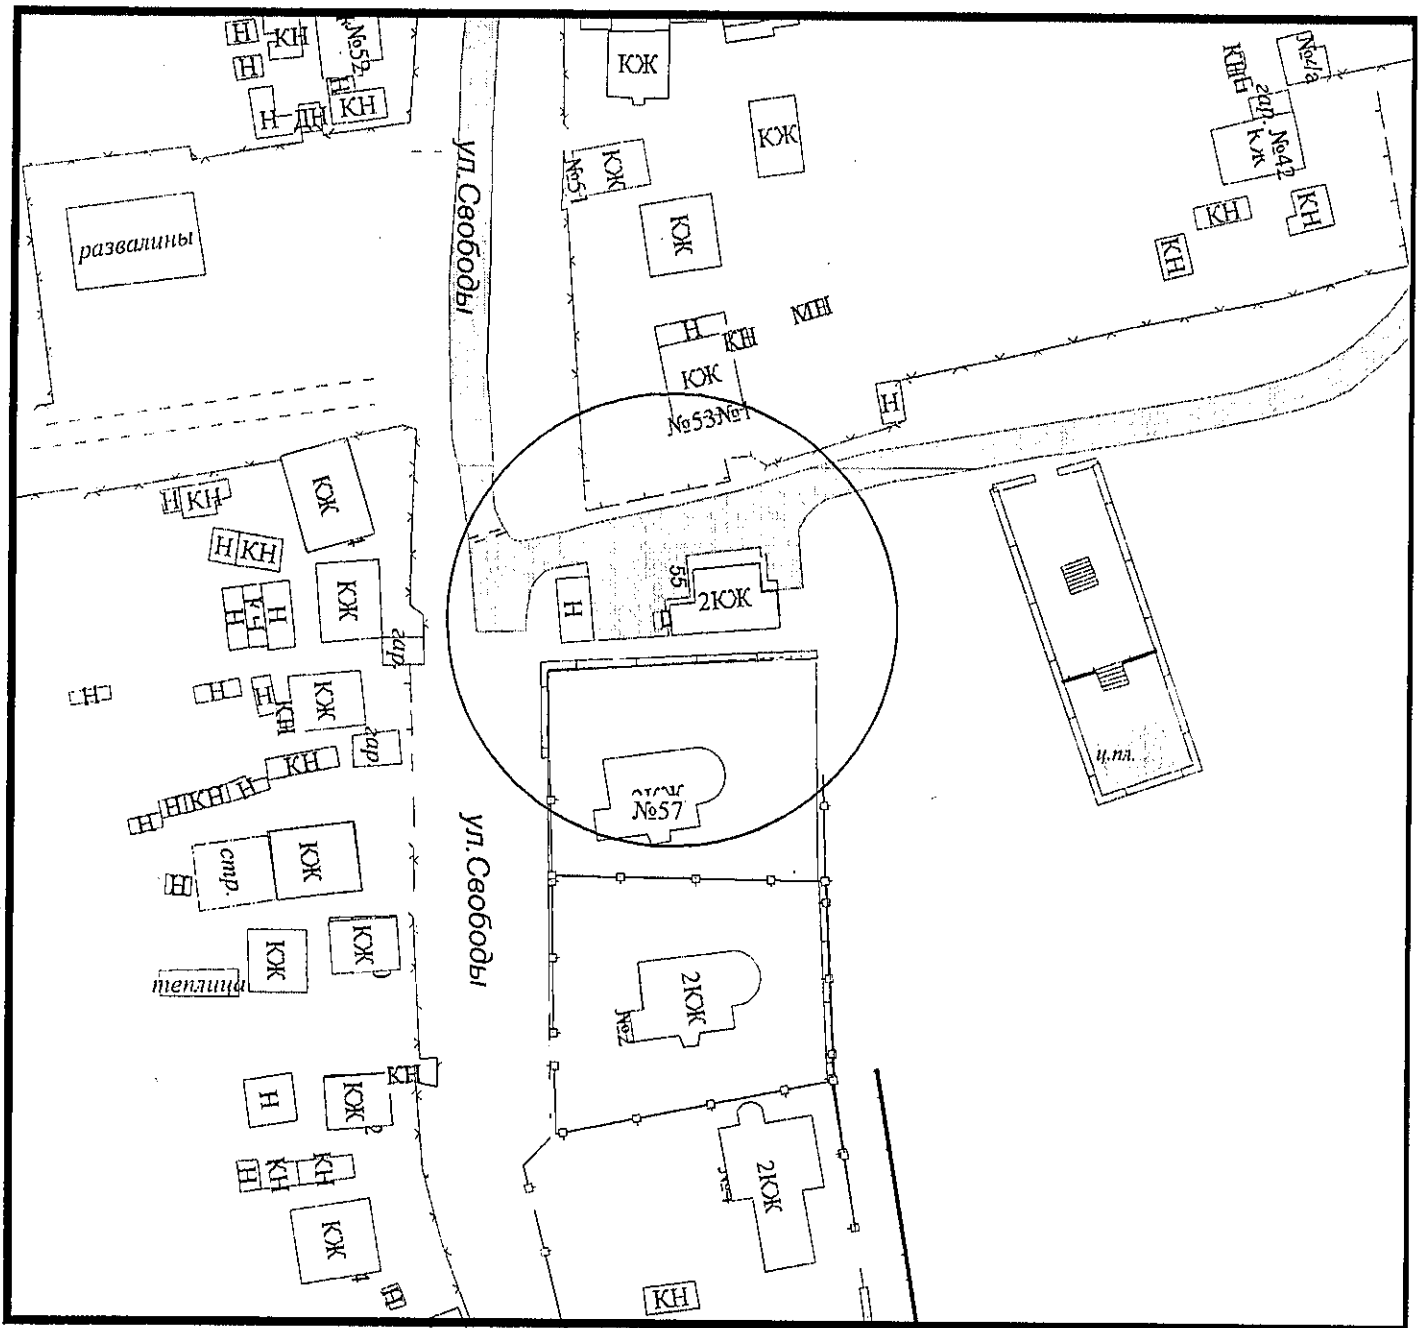

И.о. Начальника управления архитектуры  
и градостроительства г.Новороссийска

Л.А.Пиотровская

Приложение № 146

УТВЕРЖДЕНА


постановлением администрации

муниципального образования

город Новороссийск

от 21.10.2015 № 1216

Схема границ автовокзала  
(г.Новороссийск, ул.Чайковского, 15)  
Масштаб 1:2000

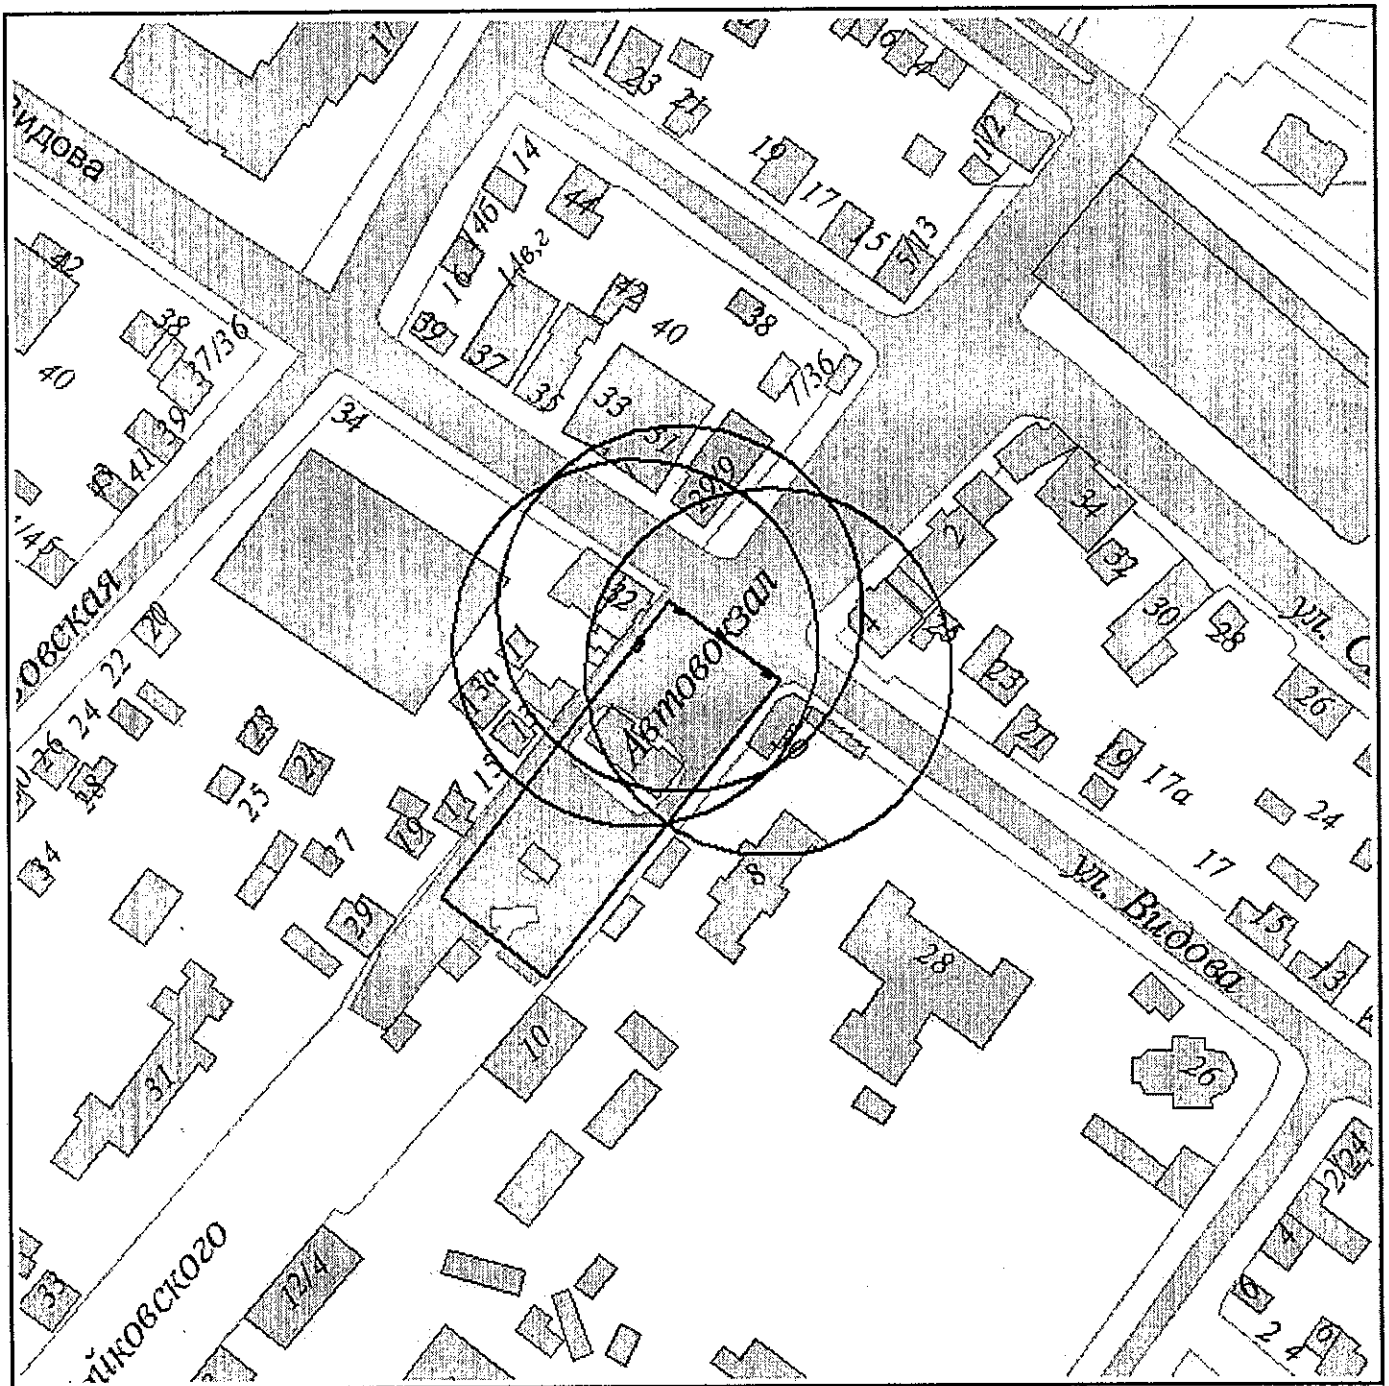

И.о. начальника управления архитектуры  
и градостроительства г.Новороссийска

Л.А.Пиотровская


Приложение № 147

УТВЕРЖДЕНА

постановлением администрации  
муниципального образования  
город Новороссийск

от 21.10.2015 № 8216

Схема границ железнодорожного вокзала  
(г.Новороссийск, ул.Жуковского, 16)  
Масштаб 1:2000

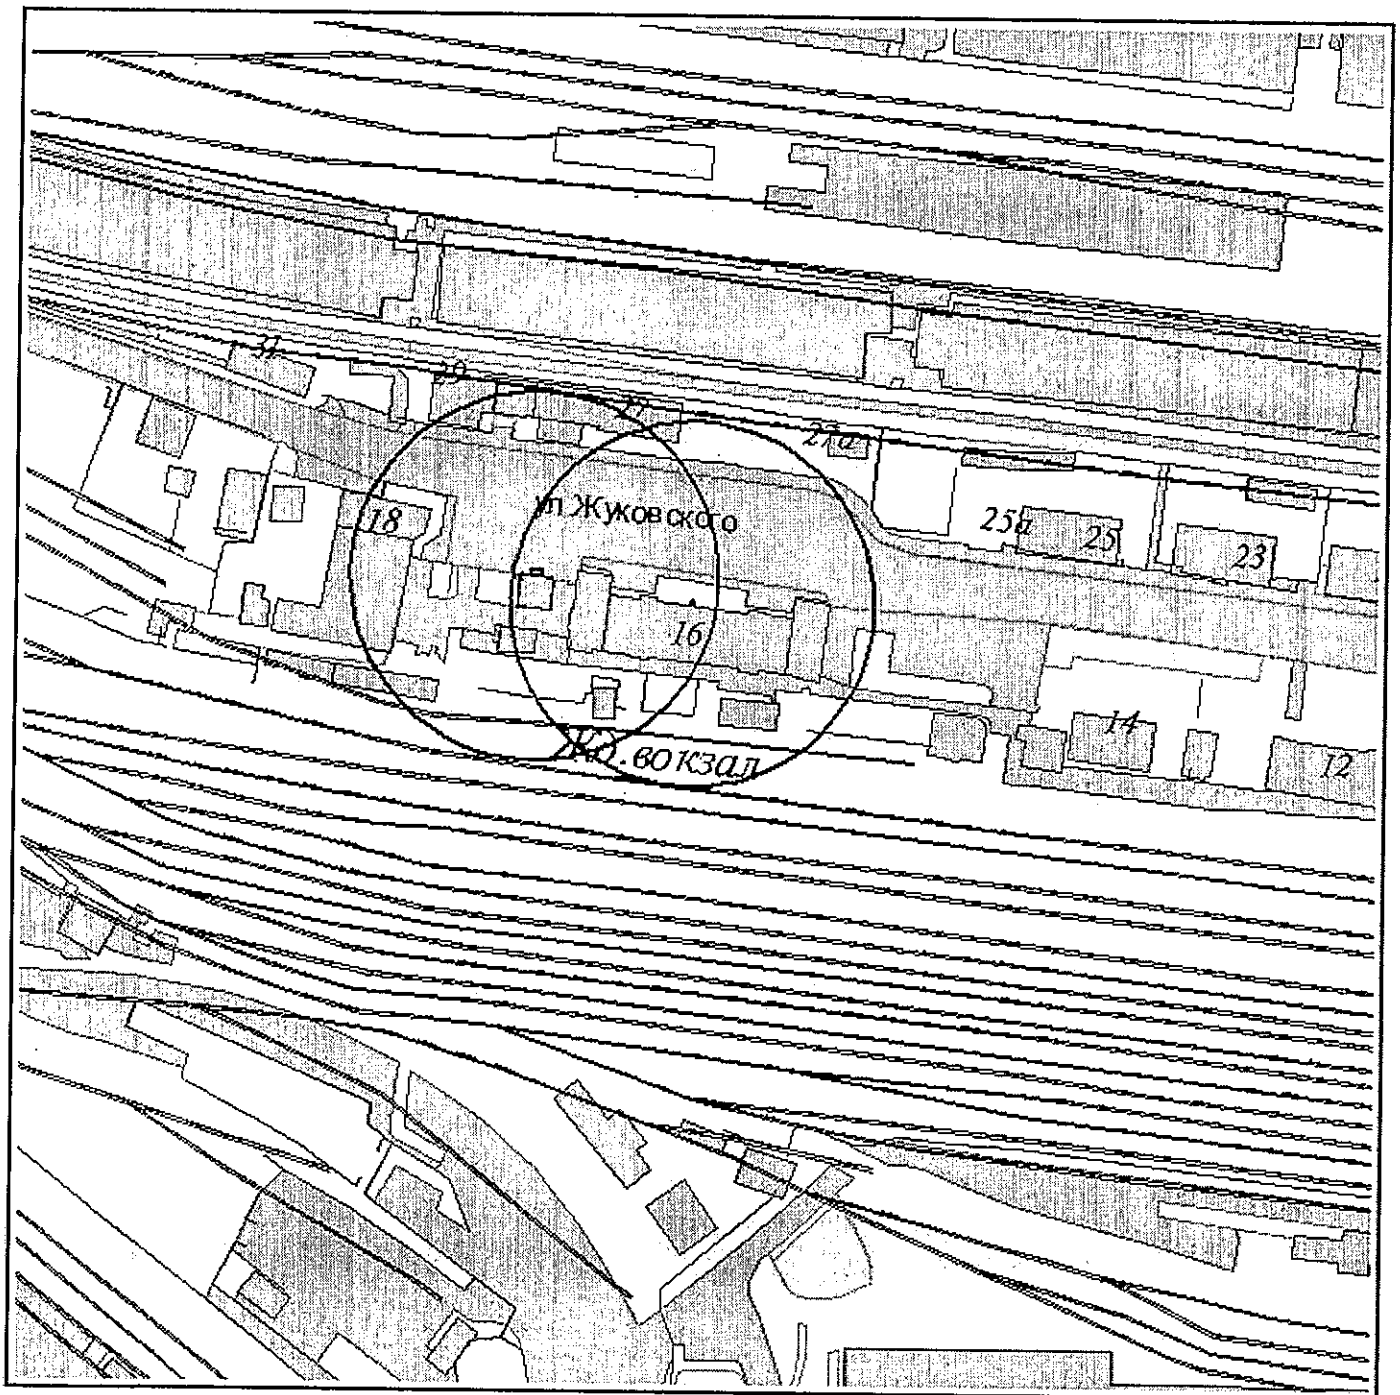

И.о. начальника управления архитектуры  
и градостроительства г.Новороссийска

Л.А.Пиотровская


Приложение № 148

УТВЕРЖДЕНА

постановлением администрации  
муниципального образования  
город Новороссийск

от 21.10.2015 № 8216

Схема границ образовательной организации  
Муниципальное дошкольное образовательное учреждение  
центр развития ребенка - детский сад №1 "Радуга"  
муниципального образования г.Новороссийск  
(г.Новороссийск, Анапское шоссе, 49)  
Масштаб 1:2000

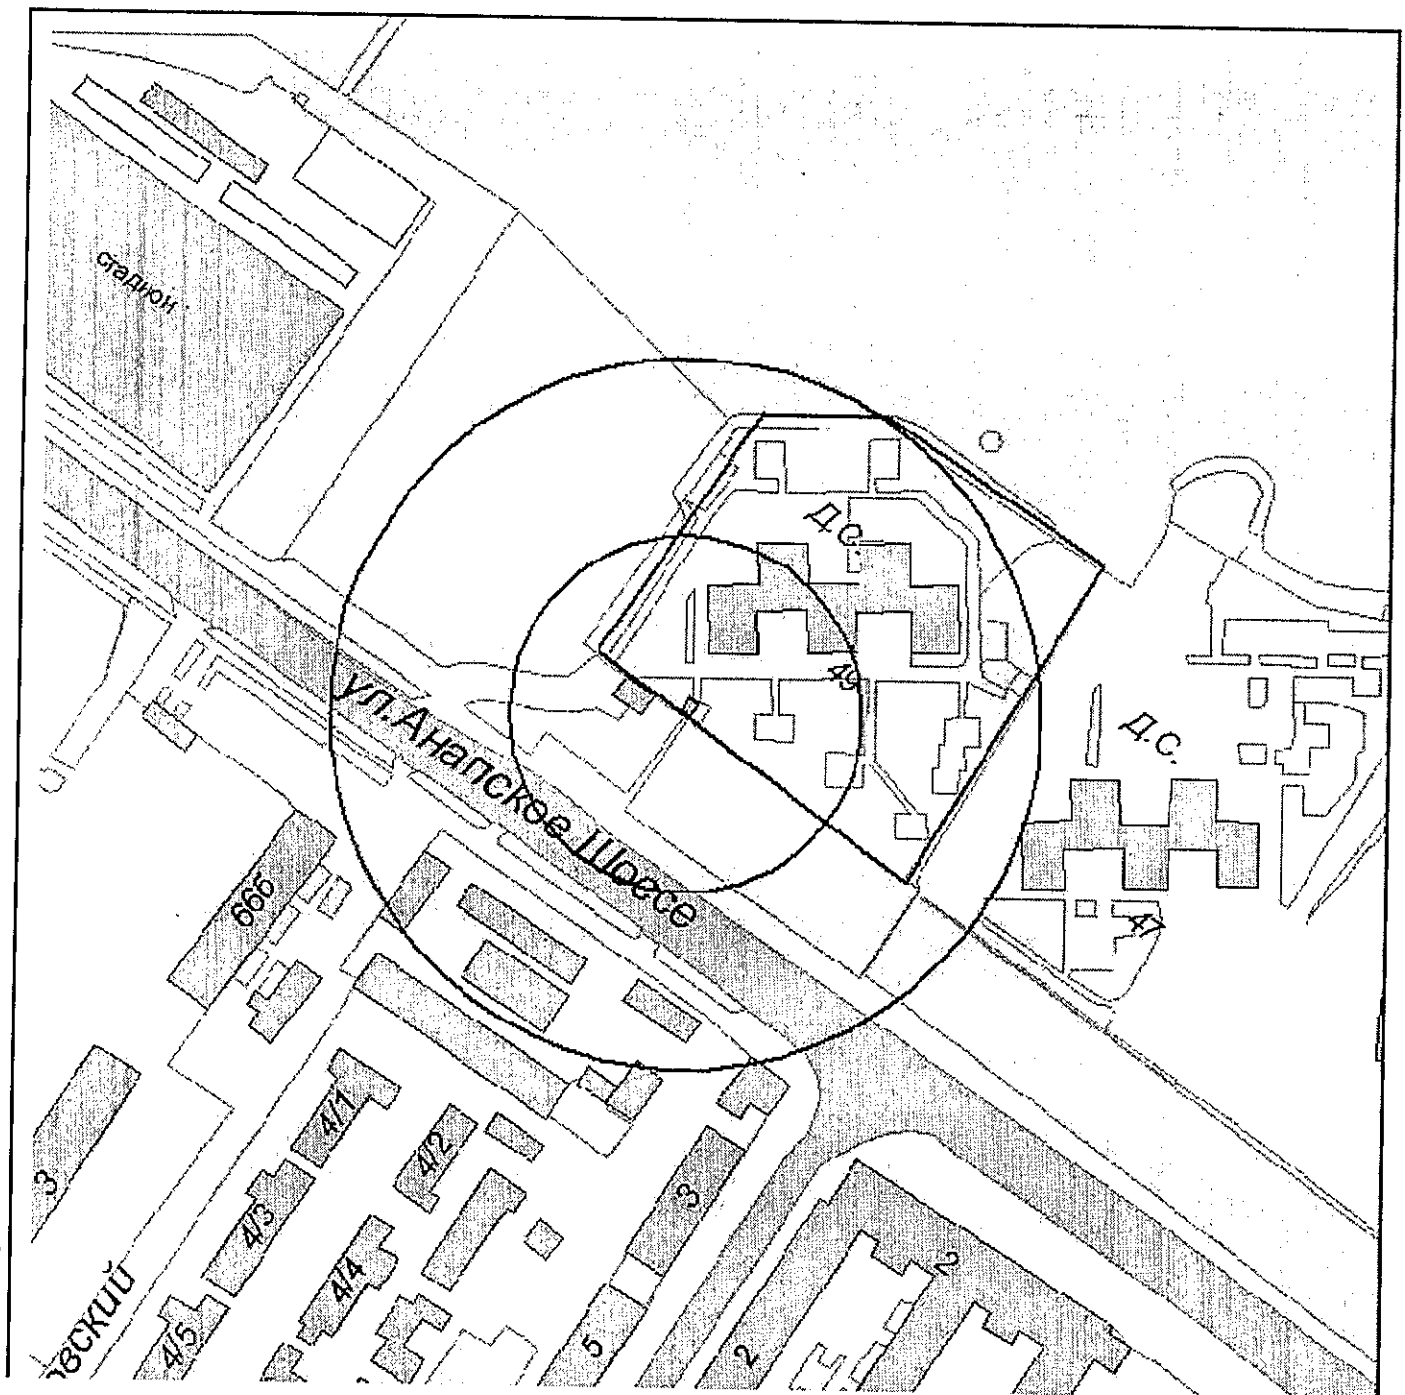


И.о. начальника управления архитектуры  
и градостроительства г.Новороссийска

Л.А.Пиотровская



Приложение № 149  
УТВЕРЖДЕНА  
постановлением администрации  
муниципального образования  
город Новороссийск  
от 21.10.2015 № 8216

Схема границ образовательной организации  
Муниципальное дошкольное образовательное учреждение  
детский сад компенсирующего вида №2  
муниципального образования г.Новороссийск  
(г.Новороссийск, ул.Видова, 30)  
Масштаб 1:2000

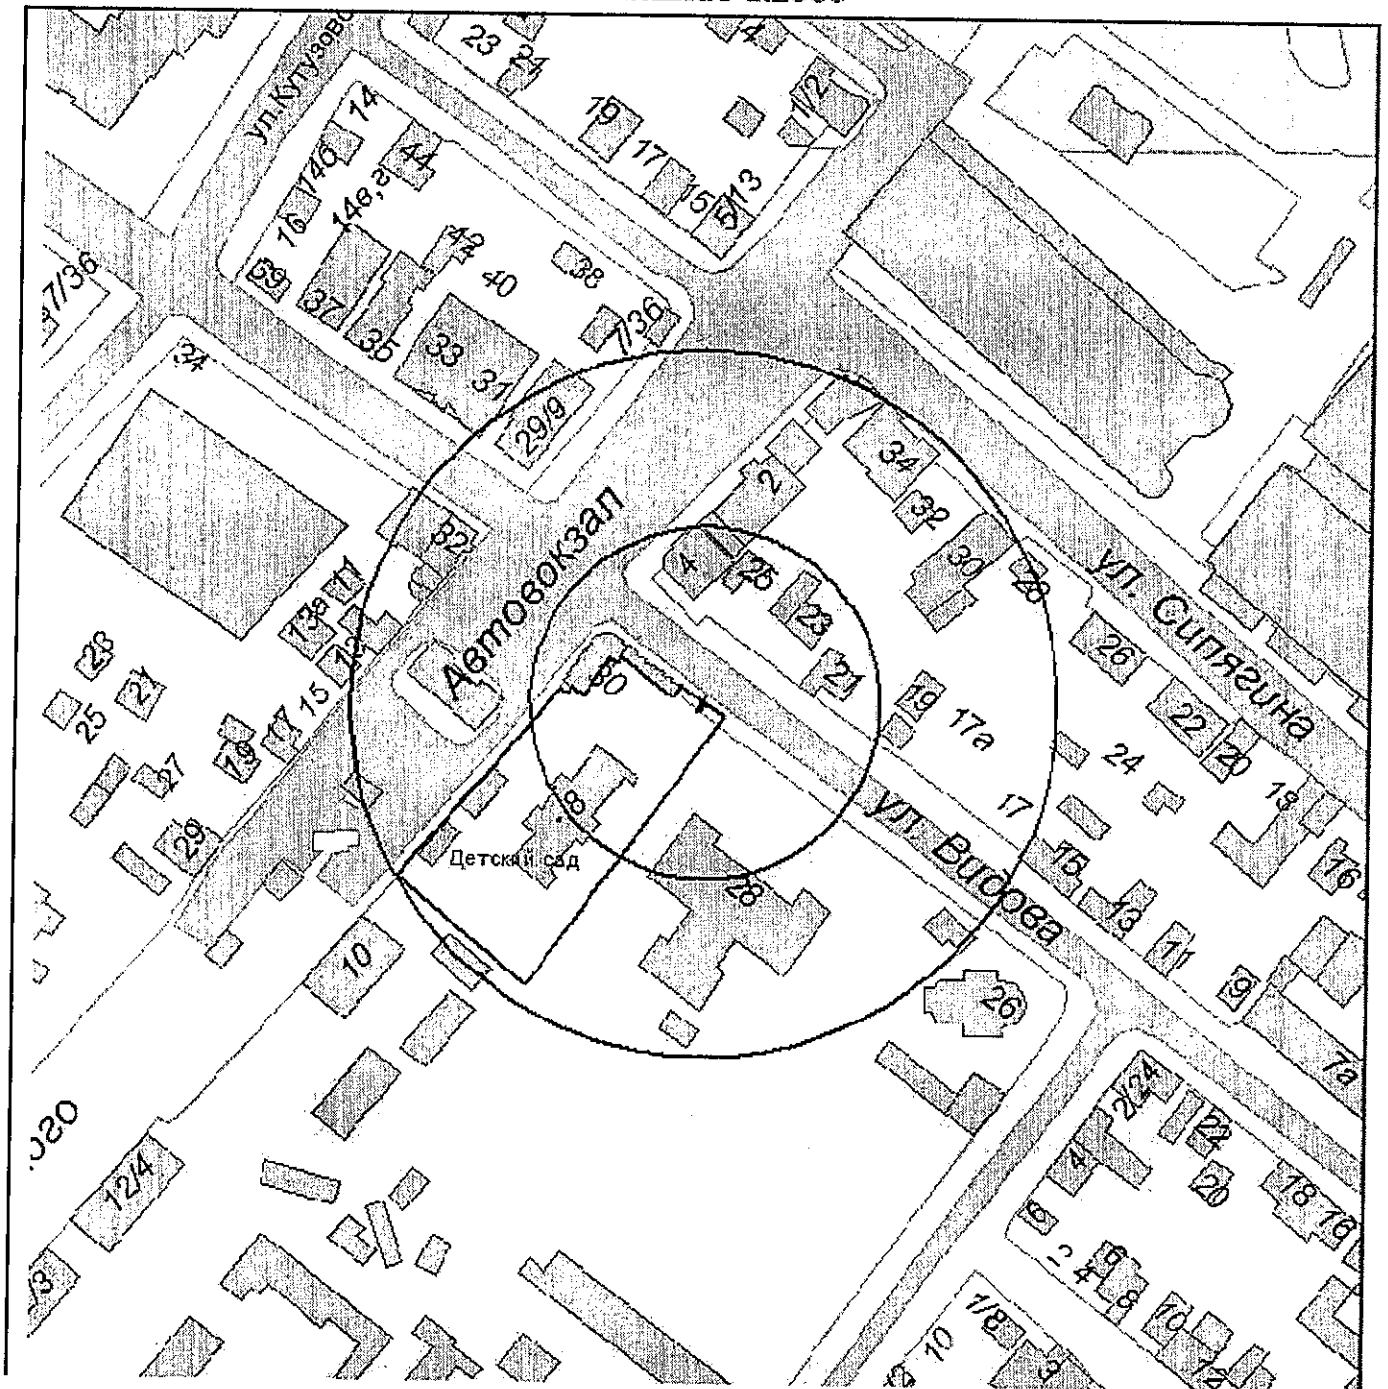

И.о. начальника управления архитектуры  
и градостроительства г.Новороссийска

Л.А.Пиотровская

Приложение № 150

УТВЕРЖДЕНА


постановлением администрации

муниципального образования

город Новороссийск

от 21.10.2015 № 2216

Схема границ образовательной организации  
Муниципальное дошкольное образовательное учреждение  
детский сад общеразвивающего вида №3 "Малинка"  
муниципального образования г.Новороссийск  
(г.Новороссийск, ул.Луначарского, 8)  
Масштаб 1:2000

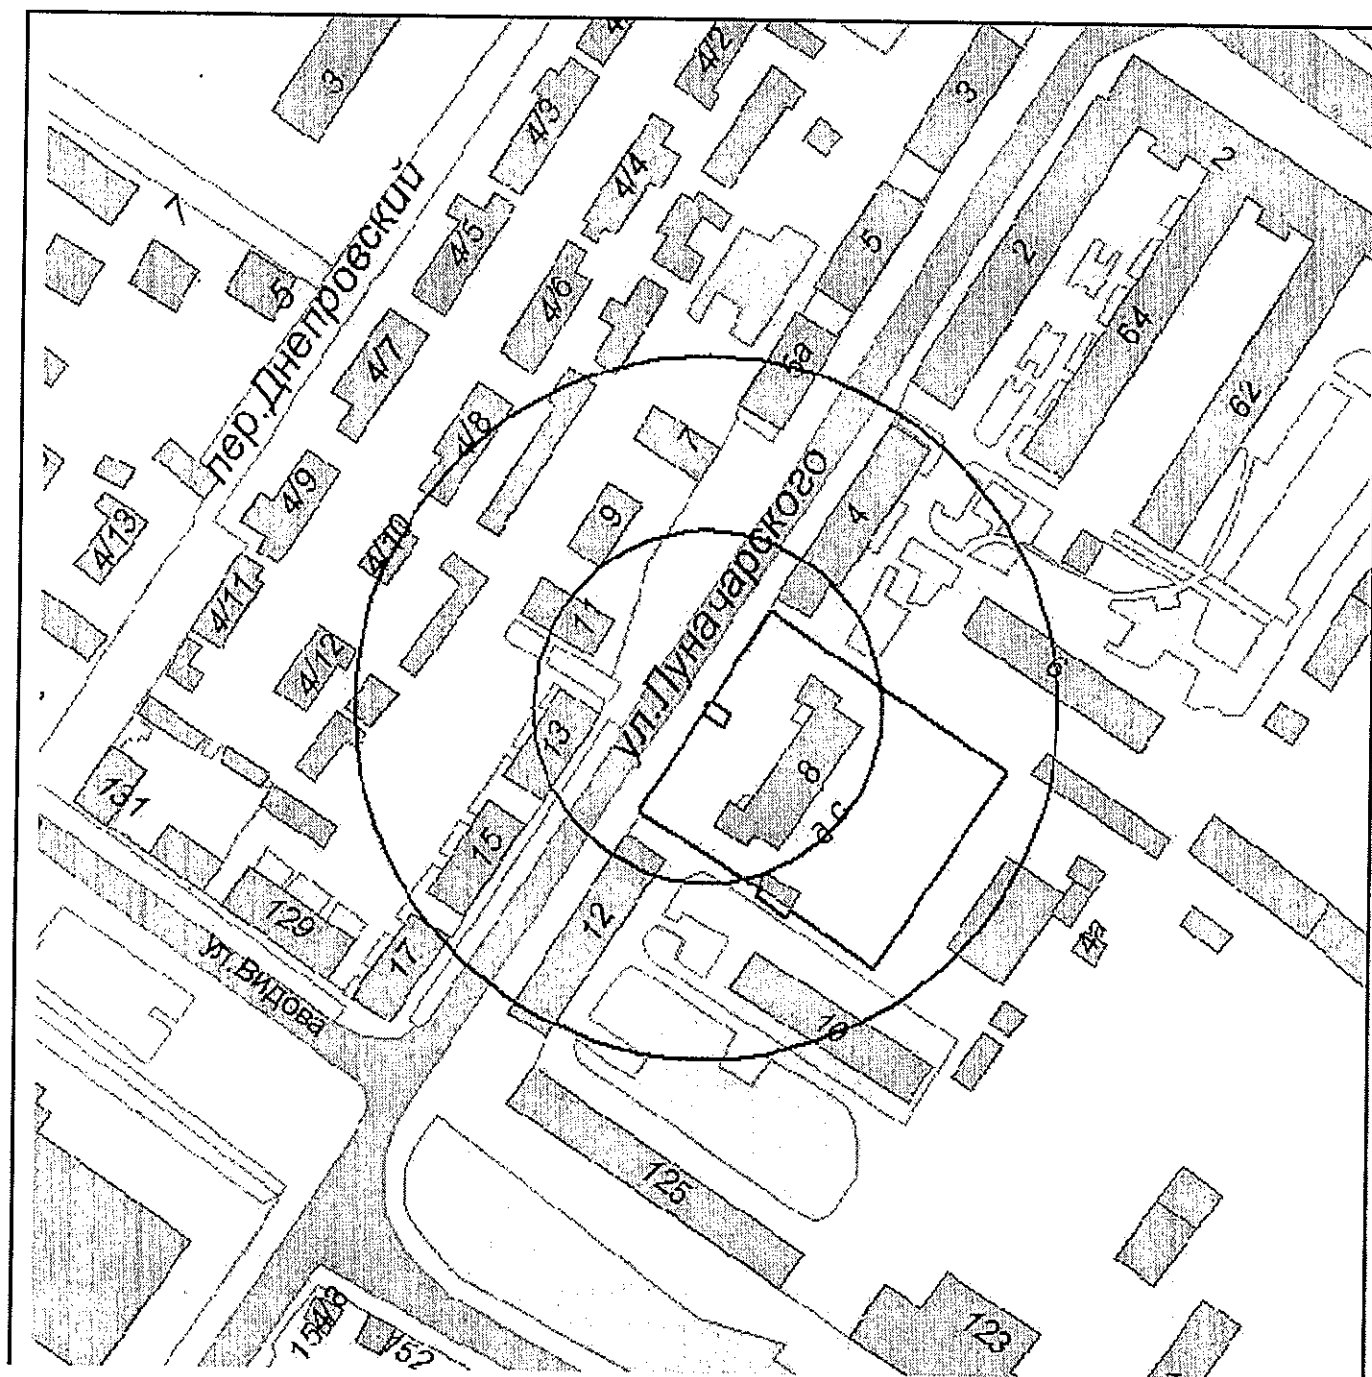


И.о. начальника управления архитектуры  
и градостроительства г.Новороссийска

Л.А.Пиотровская

OT 21.10.2015 № 8216

Масштаб 1:1500

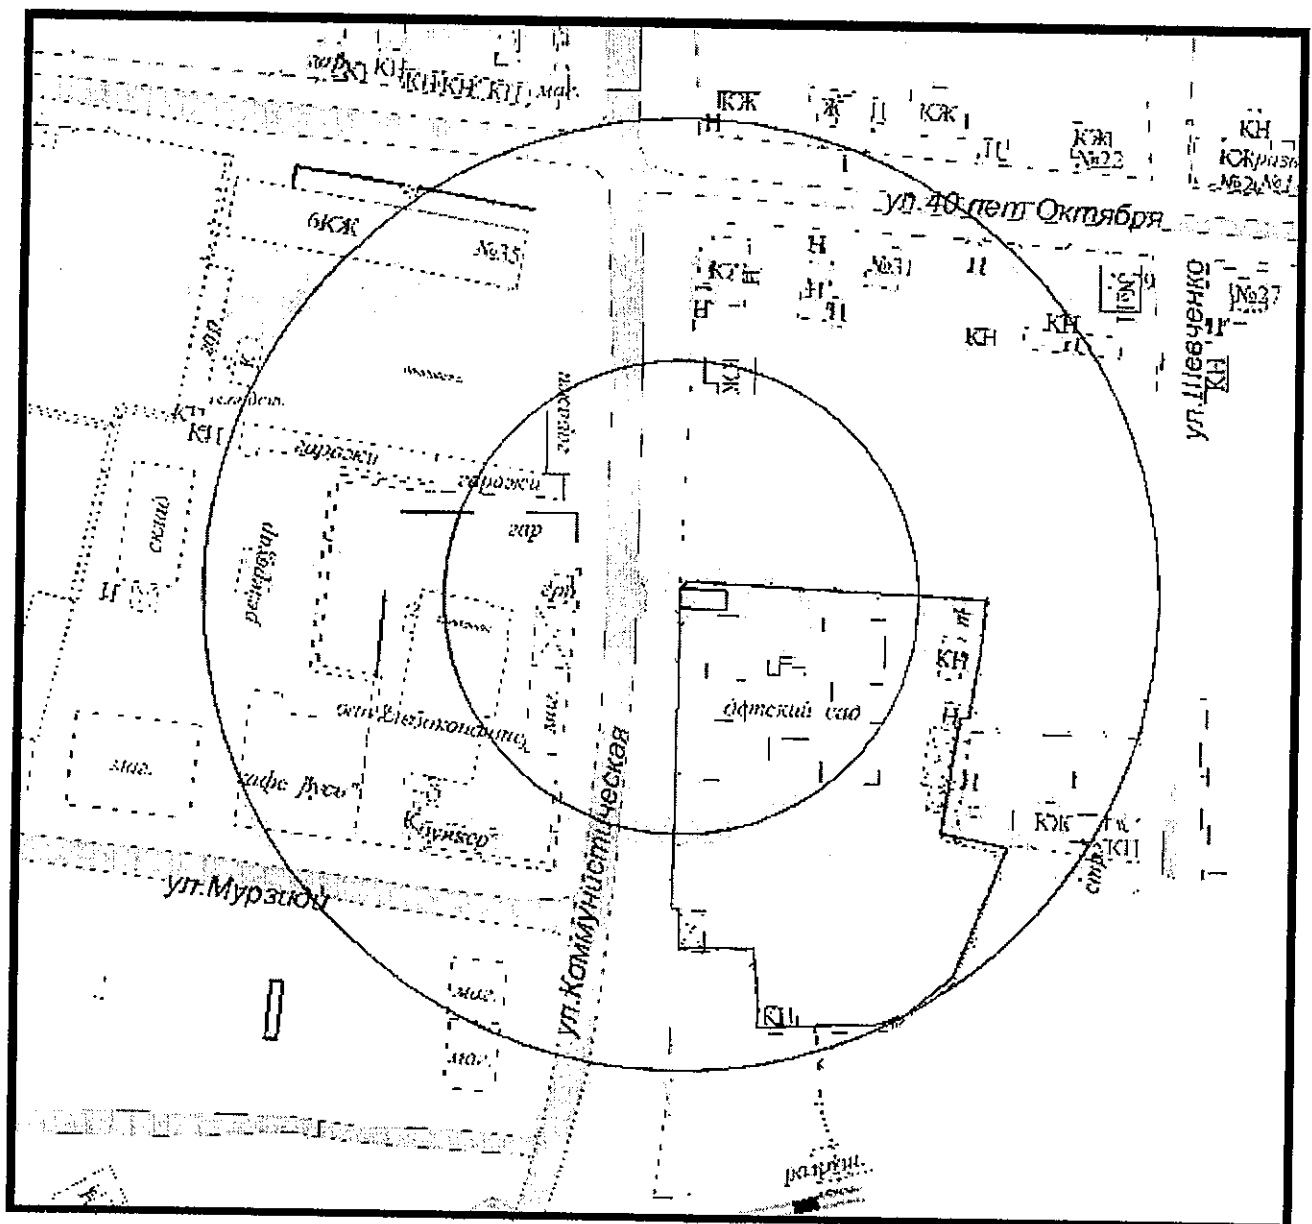

*Search*

Л.А.Пiotровская

Приложение № 152

УТВЕРЖДЕНА


постановлением администрации

муниципального образования

город Новороссийск

от 21.10.2015 № 8216

Схема границ образовательной организации  
Муниципальное дошкольное образовательное учреждение  
детский сад компенсирующего вида №5  
муниципального образования г.Новороссийск  
(г.Новороссийск, ул.Губернского, 22)  
Масштаб 1:2000

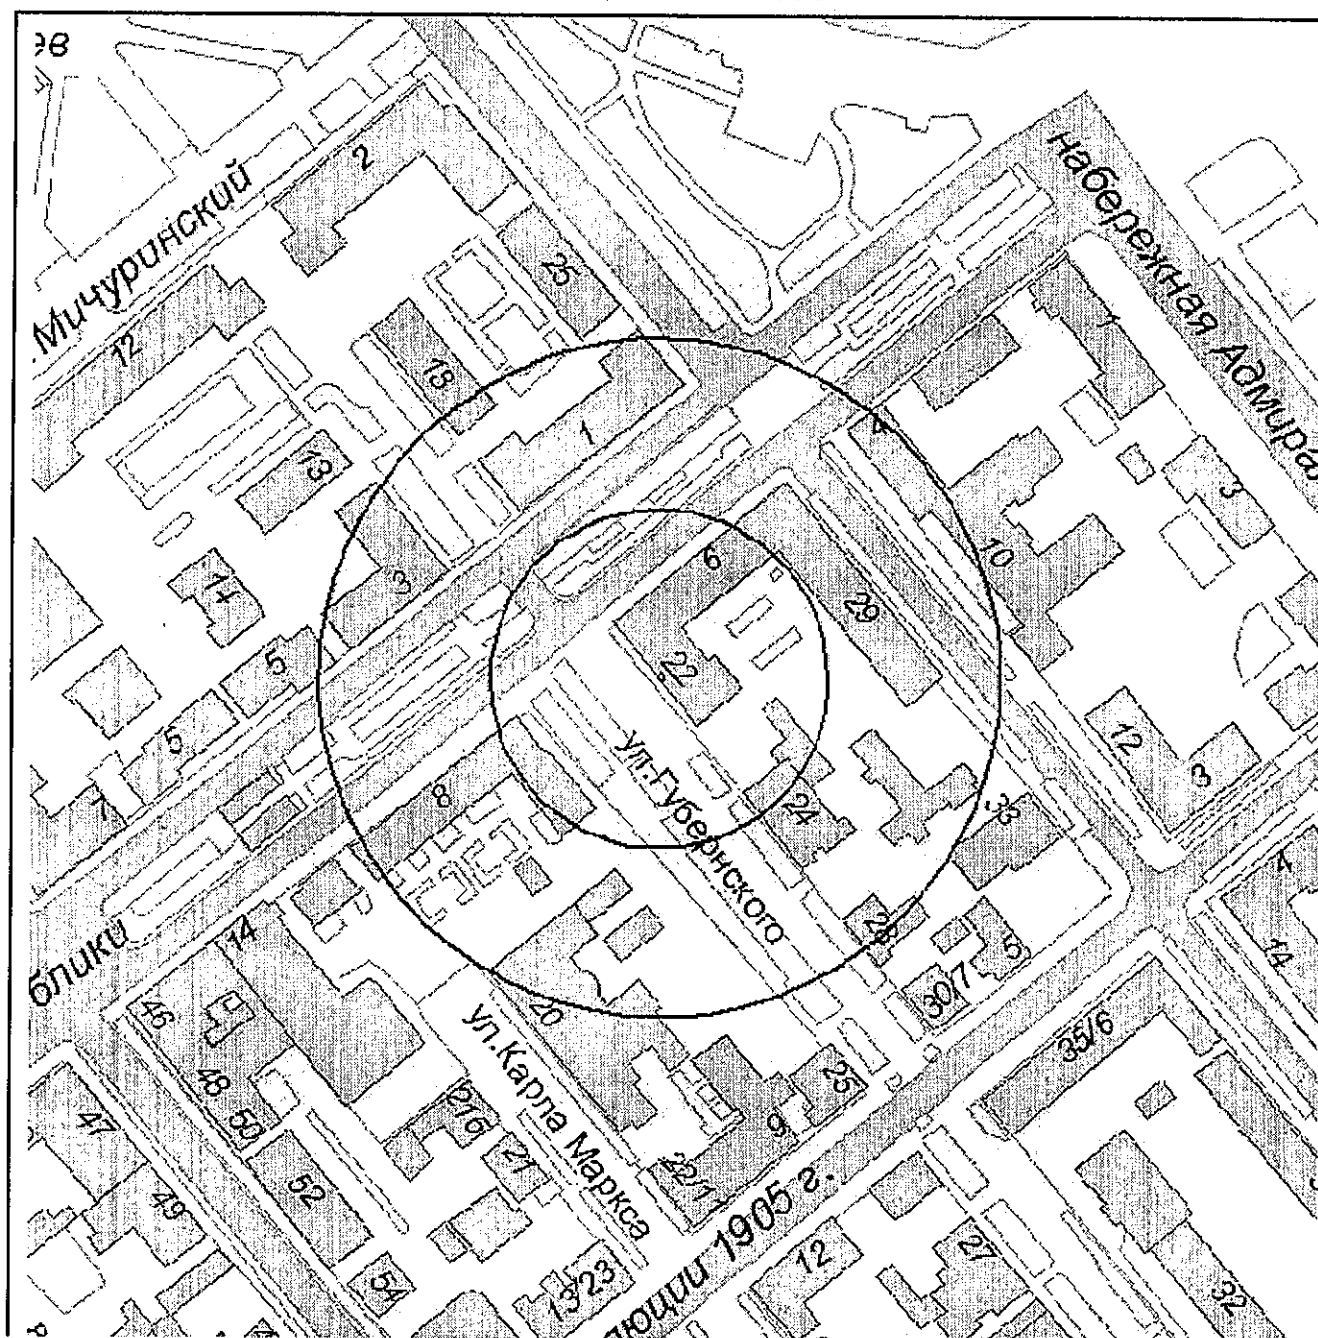

И.о. начальника управления архитектуры  
и градостроительства г.Новороссийска

Л.А.Пiotровская

Приложение № 153

УТВЕРЖДЕНА


постановлением администрации

муниципального образования

город Новороссийск

от 21.10.2015 № 8216

Схема границ образовательной организации  
Муниципальное дошкольное образовательное учреждение  
детский сад компенсирующего вида №6  
муниципального образования г.Новороссийск  
(г.Новороссийск, ул.Мира, 14/4)  
Масштаб 1:2000

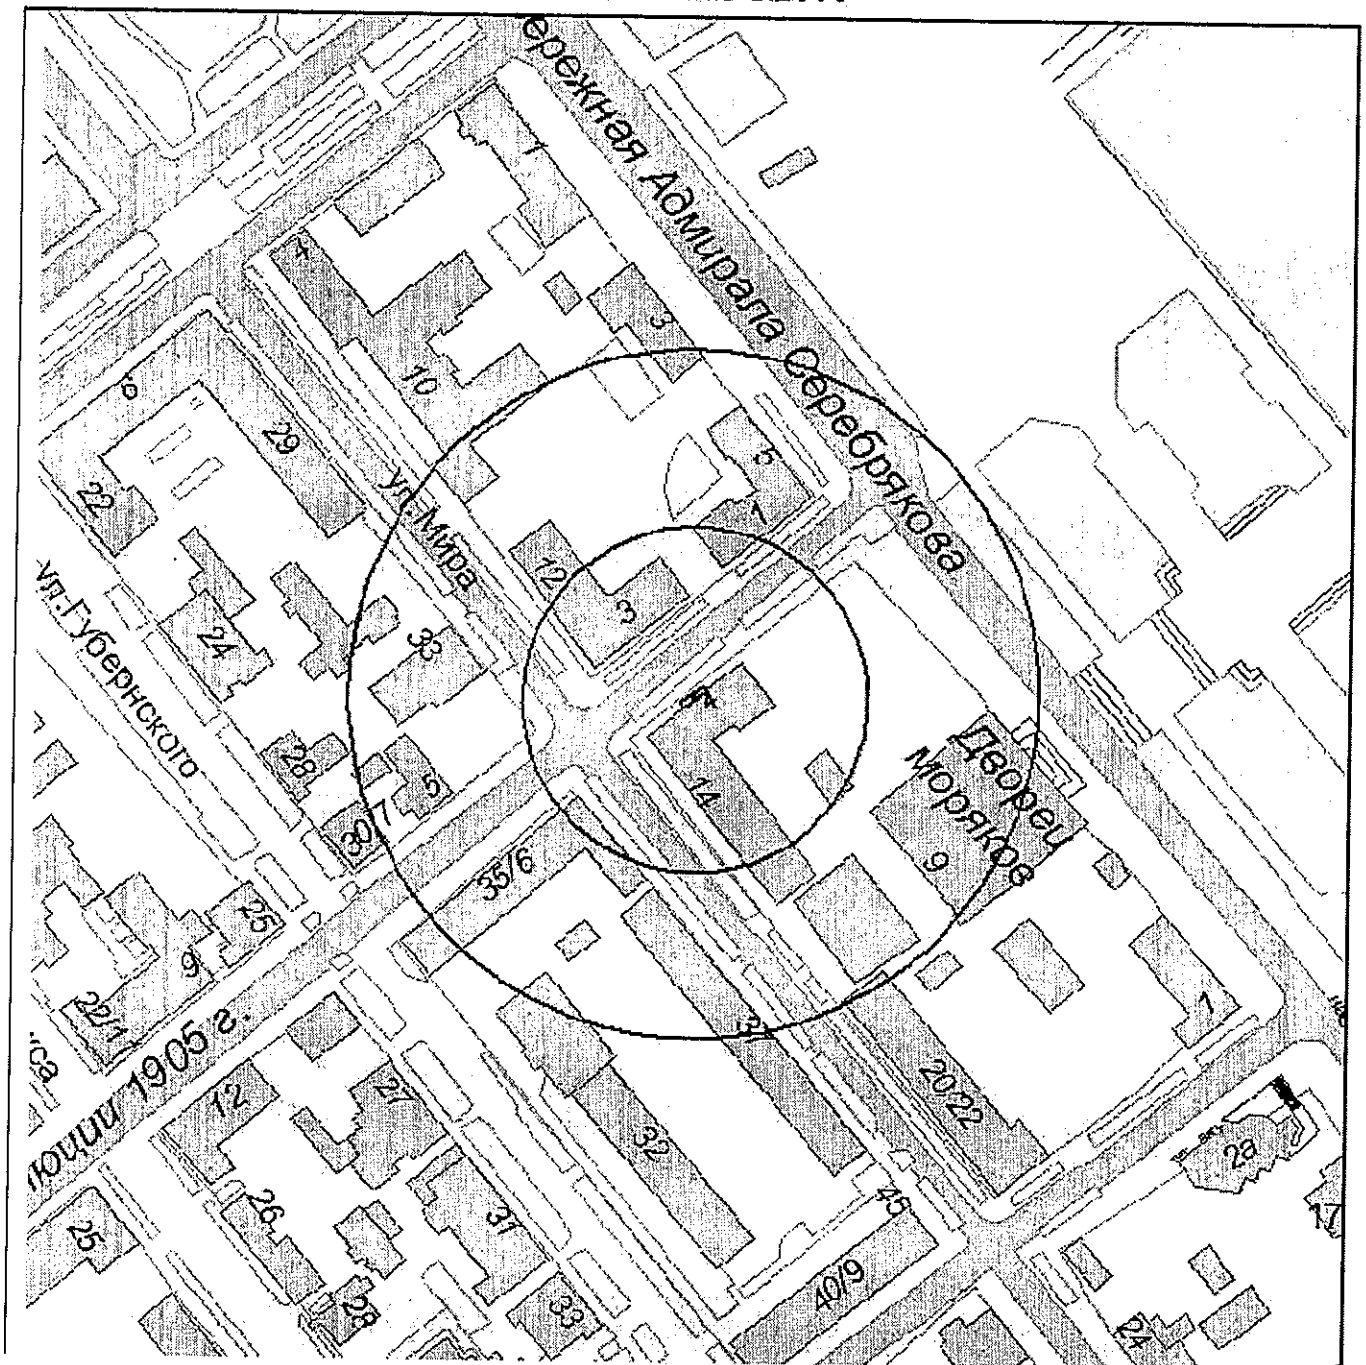

И.о. начальника управления архитектуры  
и градостроительства г.Новороссийска

Л.А.Пиотровская

Приложение № 154

УТВЕРЖДЕНА


постановлением администрации

муниципального образования

город Новороссийск

от 21.10.2015 № 8216

Схема границ образовательной организации  
Муниципальное дошкольное образовательное учреждение  
детский сад комбинированного вида №7  
муниципального образования г.Новороссийск  
(г.Новороссийск, ул.Героев Десантников, 35-6)  
Масштаб 1:2000

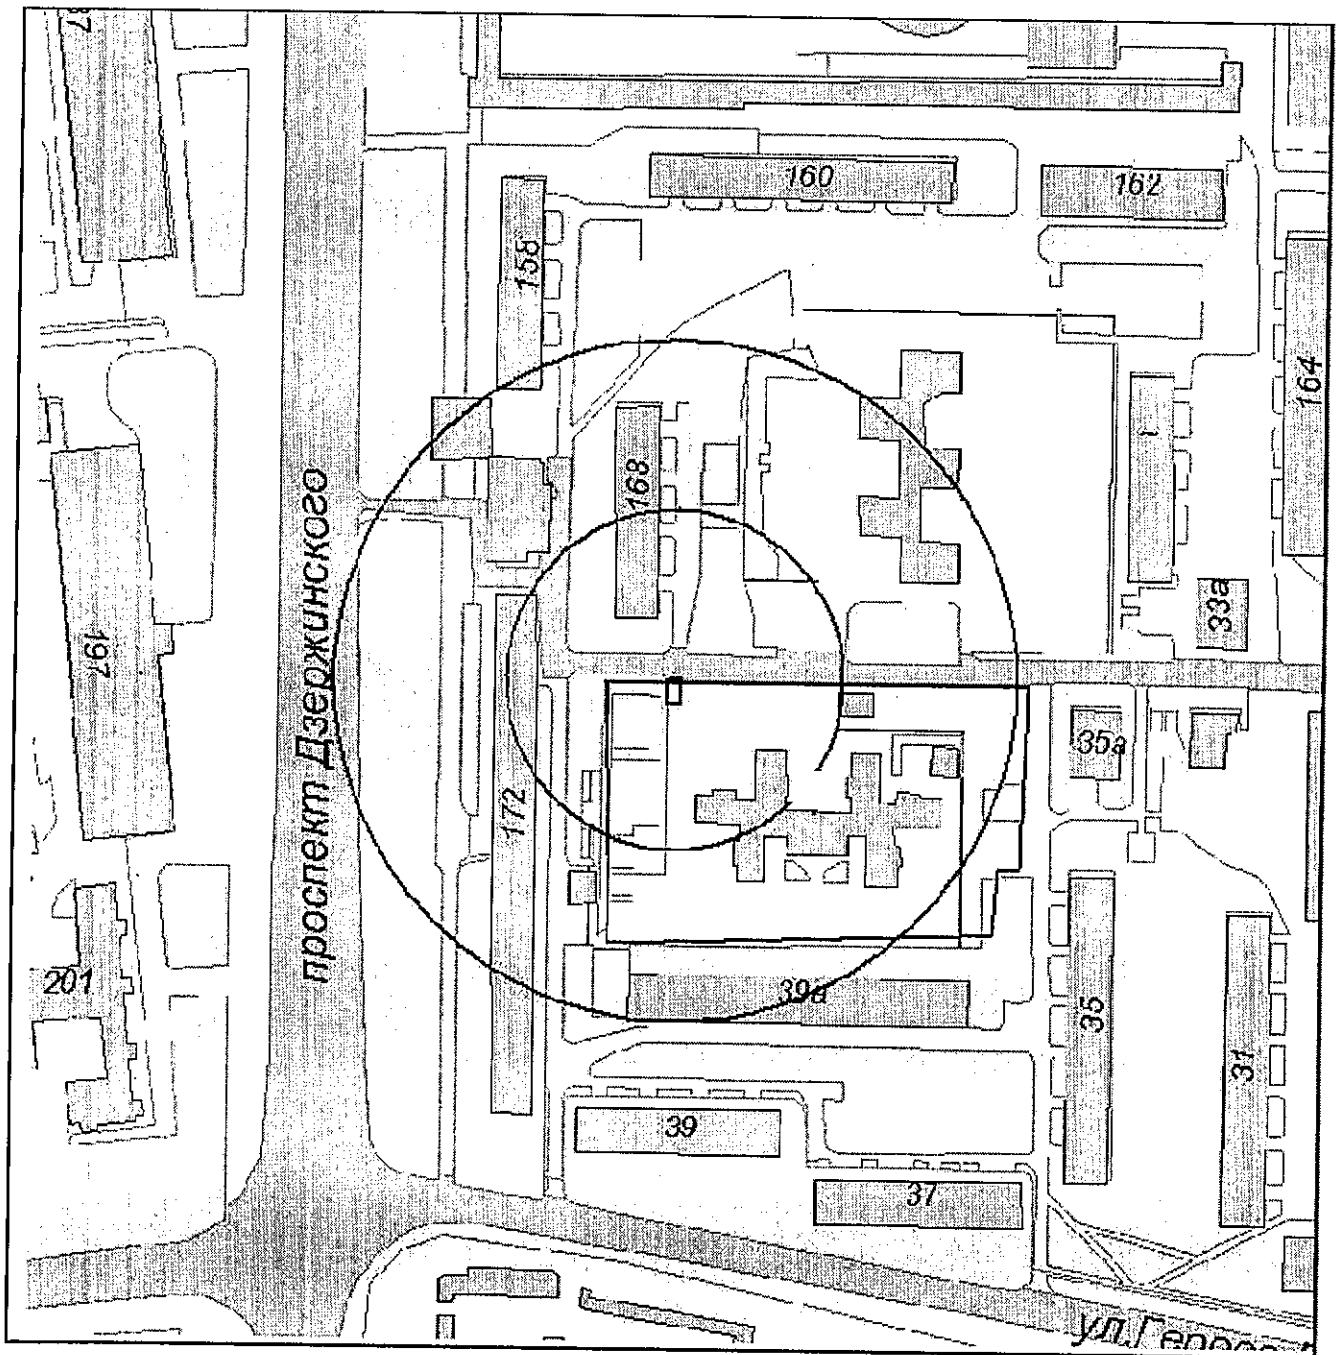

И.о. начальника управления архитектуры  
и градостроительства г.Новороссийска

Л.А.Пиотровская

Приложение № 155

УТВЕРЖДЕНА


постановлением администрации

муниципального образования

город Новороссийск

от 21.10.2015 № 8216

Схема границ образовательной организации  
Муниципальное дошкольное образовательное учреждение  
детский сад №8 муниципального образования г.Новороссийск  
(г.Новороссийск, ул.Набережная, 43-а)  
Масштаб 1:2000

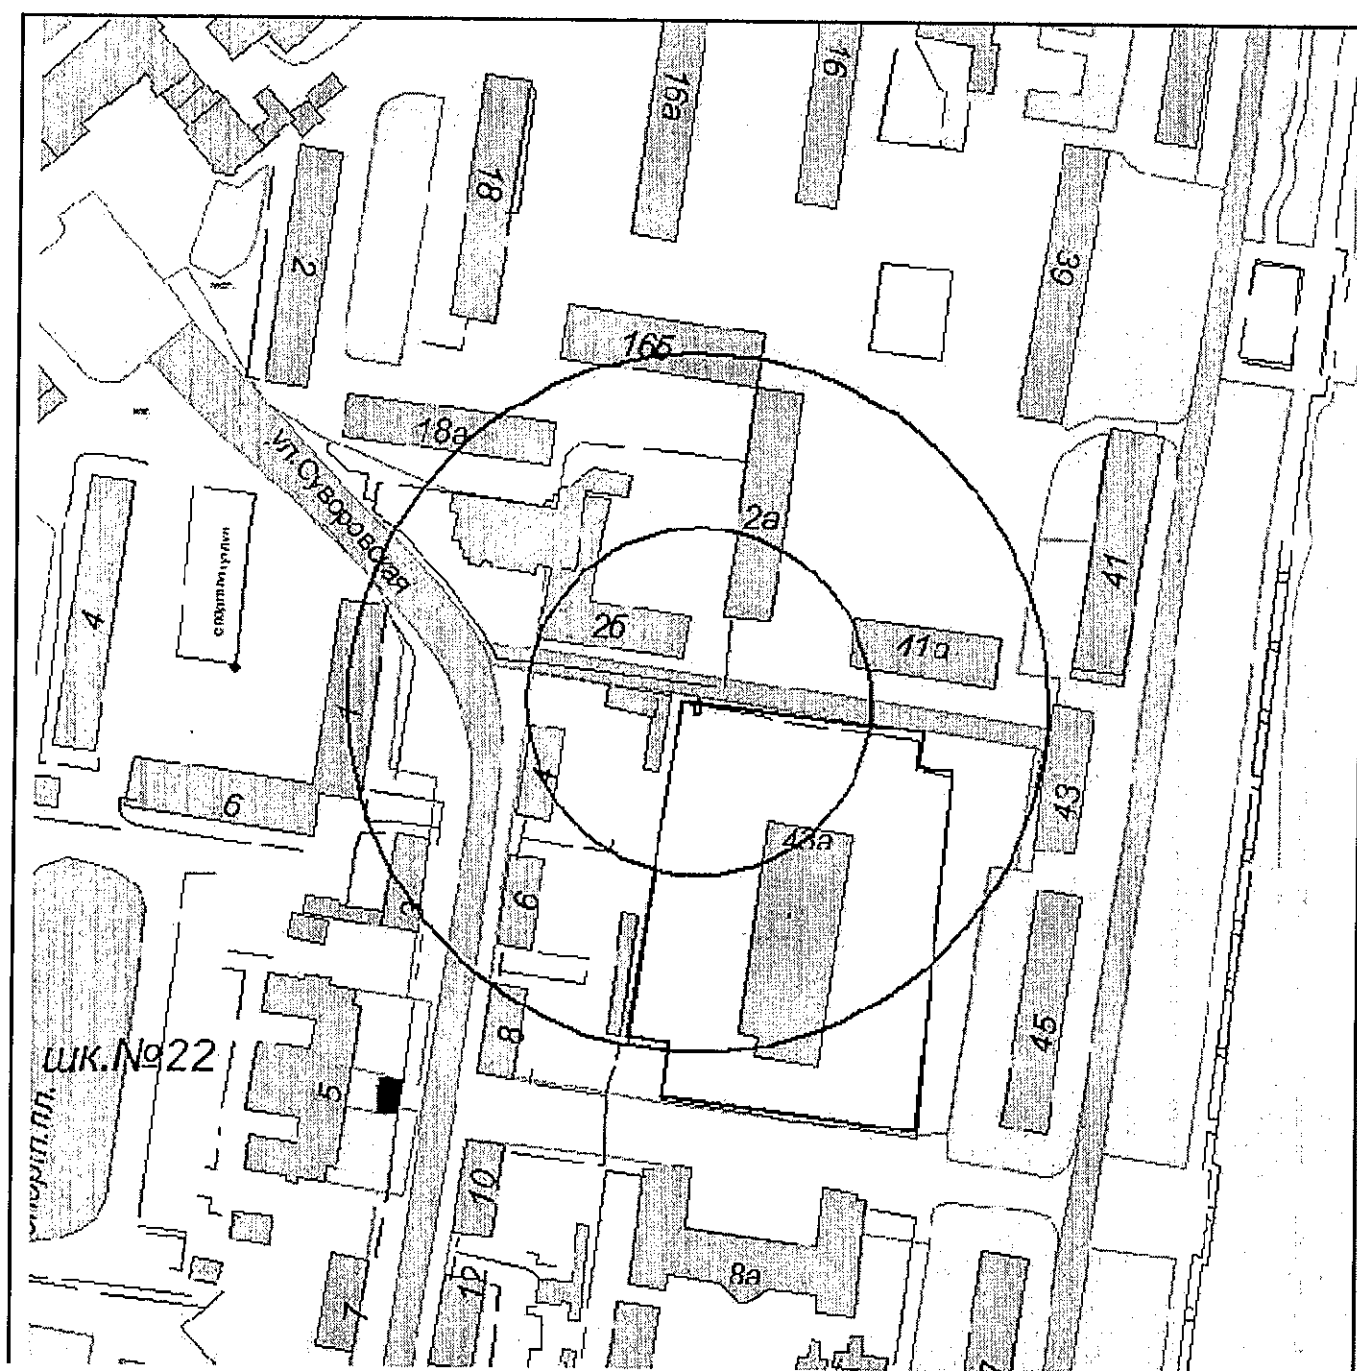

И.о. начальника управления архитектуры  
и градостроительства г.Новороссийска

Л.А.Пиотровская



Приложение № 156

УТВЕРЖДЕНА


постановлением администрации

муниципального образования

город Новороссийск

от 21.10.2015 № 8216

Схема границ образовательной организации  
Муниципальное дошкольное образовательное учреждение  
детский сад общеразвивающего вида №9  
муниципального образования г.Новороссийск  
(г.Новороссийск, пр.Ленина, 73)  
Масштаб 1:2000

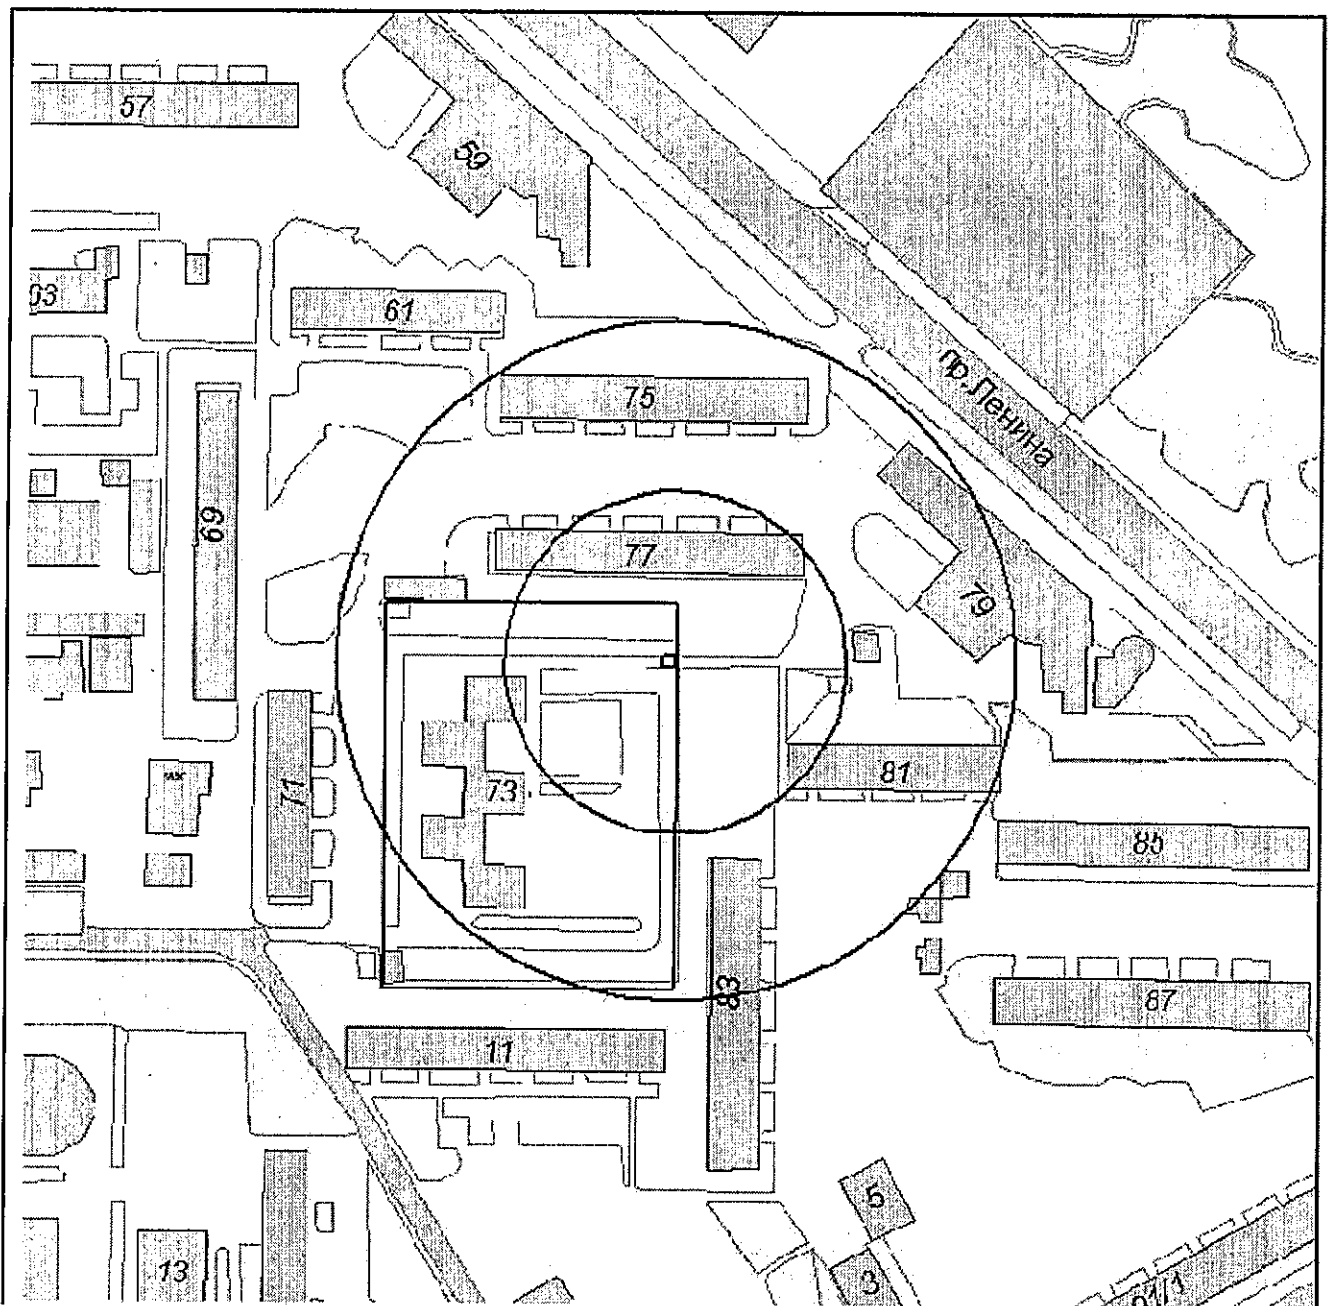

И.о. начальника управления архитектуры  
и градостроительства г.Новороссийска

Л.А.Пиотровская



Приложение № 157

УТВЕРЖДЕНА


постановлением администрации

муниципального образования

город Новороссийск

от 21.10.2015 № 8216

Схема границ образовательной организации  
Муниципальное дошкольное образовательное учреждение  
детский сад общеразвивающего вида №10  
муниципального образования г.Новороссийск  
(г.Новороссийск, ул.Первомайская, 10)  
Масштаб 1:2000

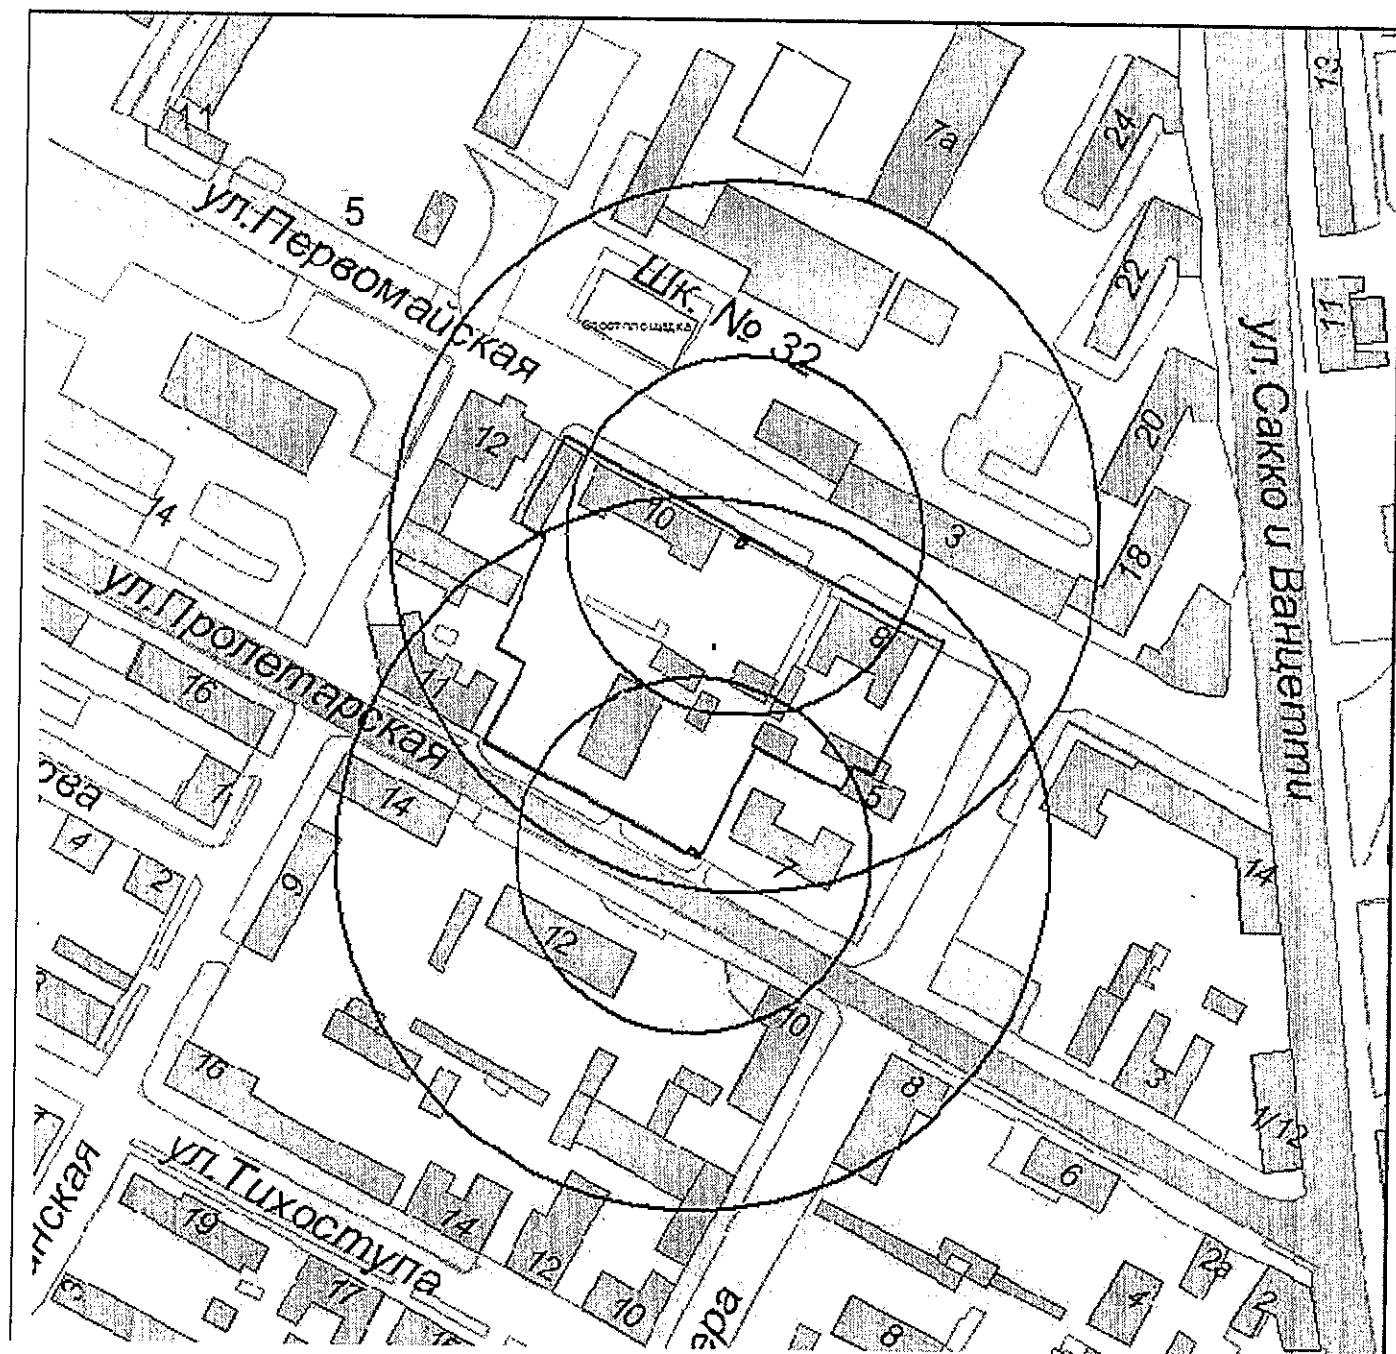

И.о. начальника управления архитектуры  
и градостроительства г.Новороссийска

Л.А.Пиотровская


Приложение № 158

УТВЕРЖДЕНА

постановлением администрации  
муниципального образования  
город Новороссийск

от 21.10.2015 № 1216

Схема границ объекта спорта  
Фитнес-клуб "Мария"  
(г.Новороссийск, ул.Коммунистическая, 10)  
Масштаб 1:2000

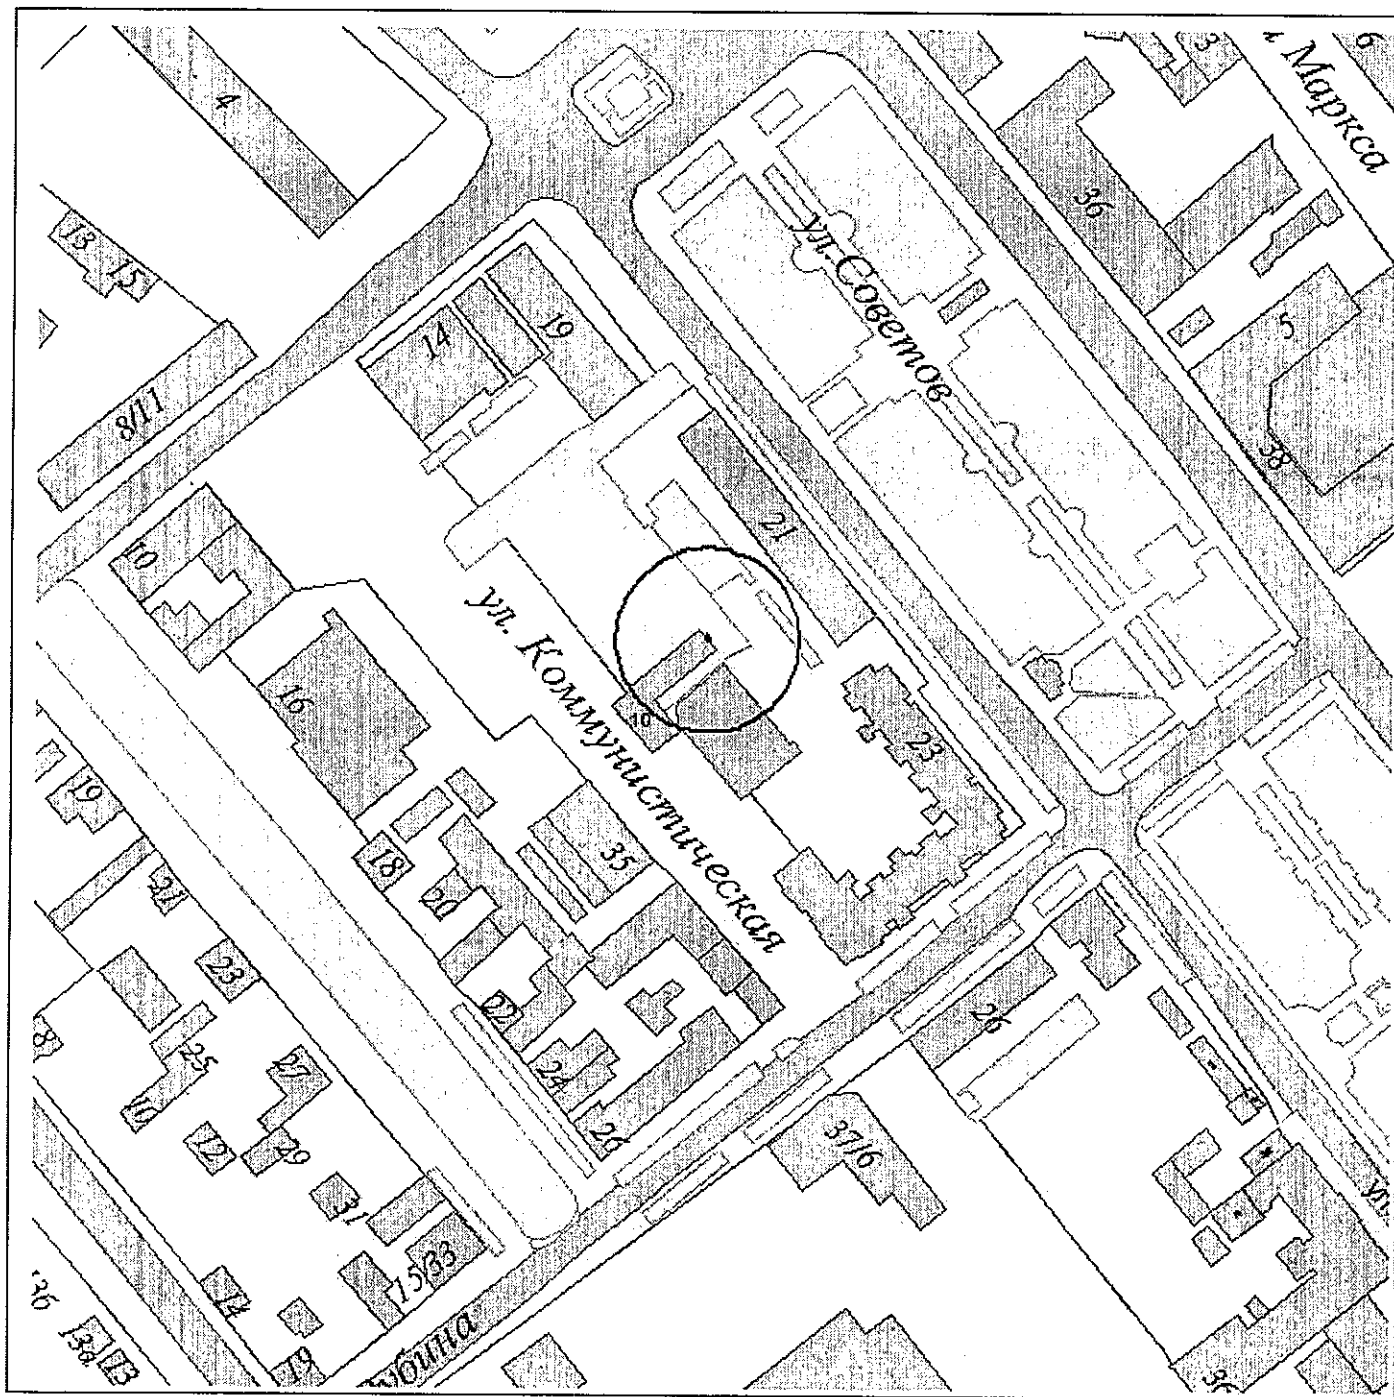

И.о. начальника управления архитектуры  
и градостроительства г.Новороссийска

Л.А.Пиотровская

Приложение № 159

УТВЕРЖДЕНА


постановлением администрации

муниципального образования

город Новороссийск

от 21.10.2015 № 8216

Схема границ объекта спорта  
"Sport & Life"  
(г.Новороссийск, ул.Пионерская, 23)  
Масштаб 1:2000

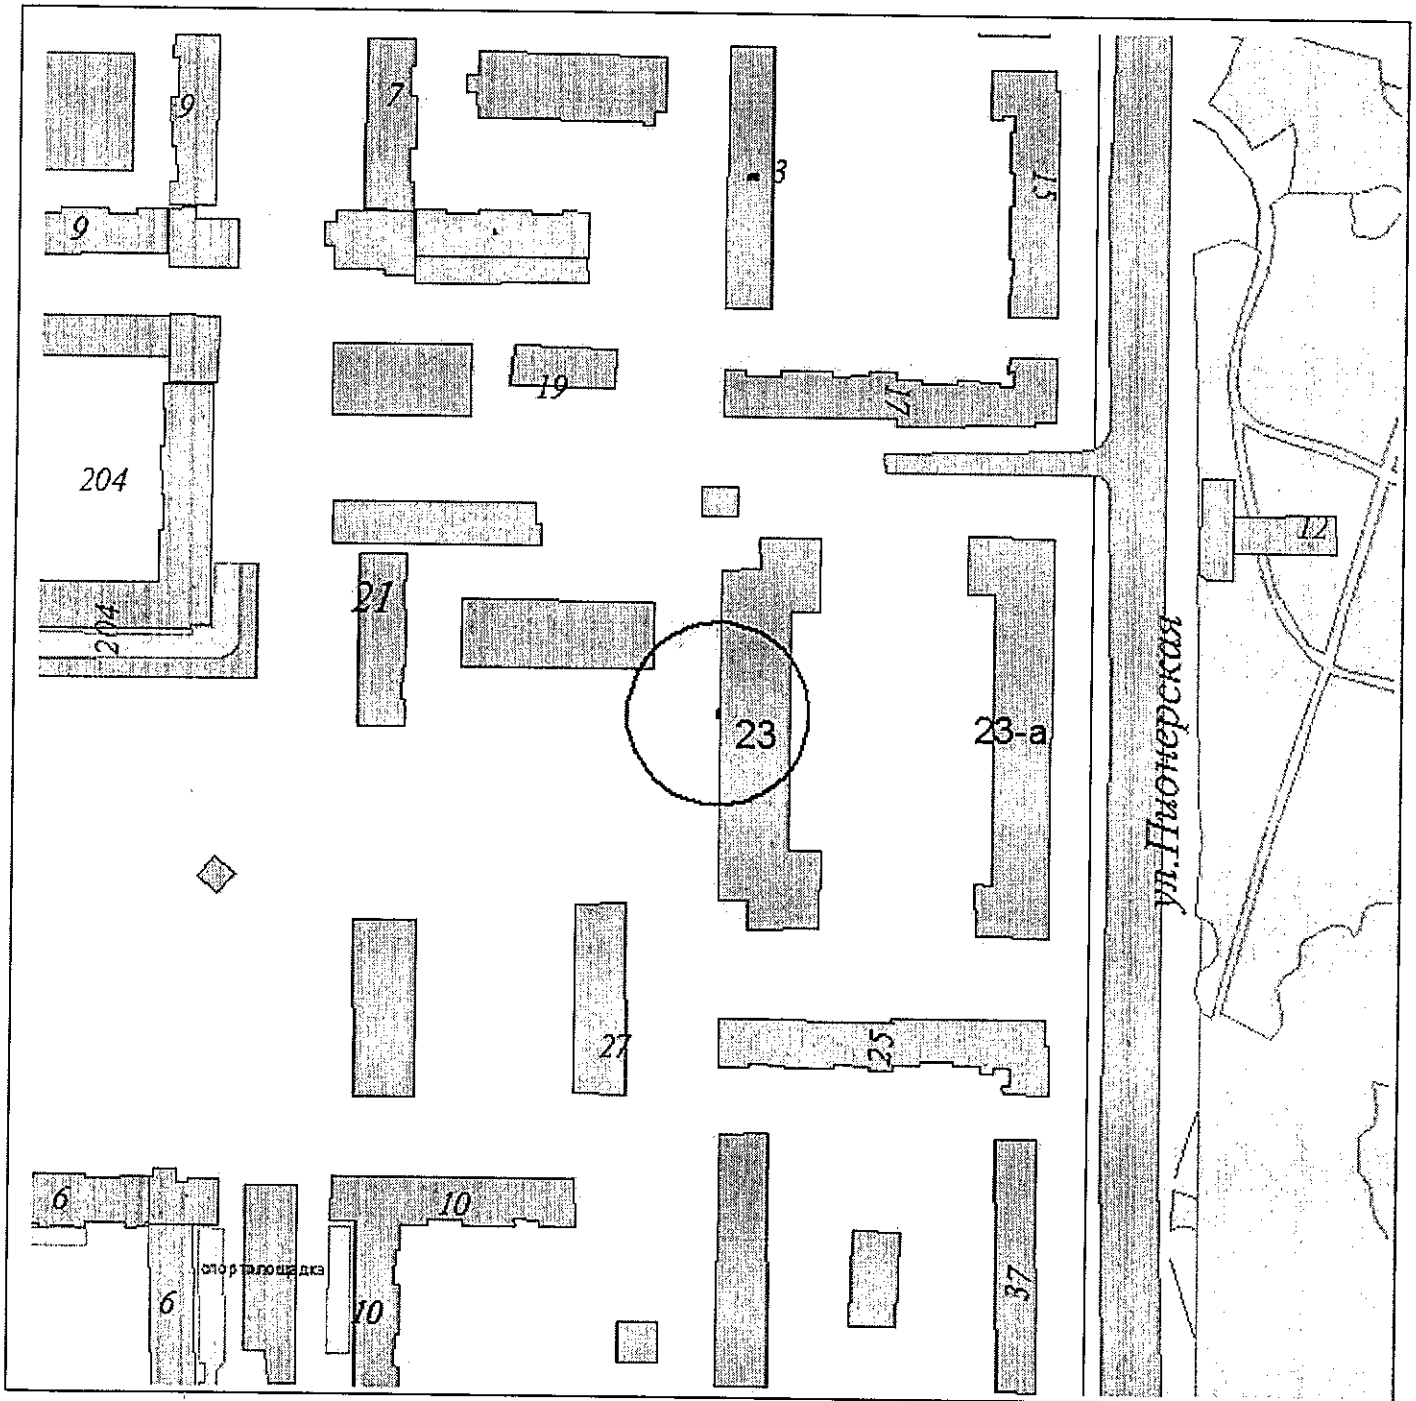

И.о. начальника управления архитектуры  
и градостроительства г.Новороссийска

Л.А.Пиотровская


Приложение № 160

УТВЕРЖДЕНА

постановлением администрации  
муниципального образования  
город Новороссийск

от 21.10.2015 № 8216

Схема границ объекта спорта  
Фитнес-клуб "GOODGYM"  
(г.Новороссийск, ул.Дзержинского, 2-а)  
Масштаб 1:2000

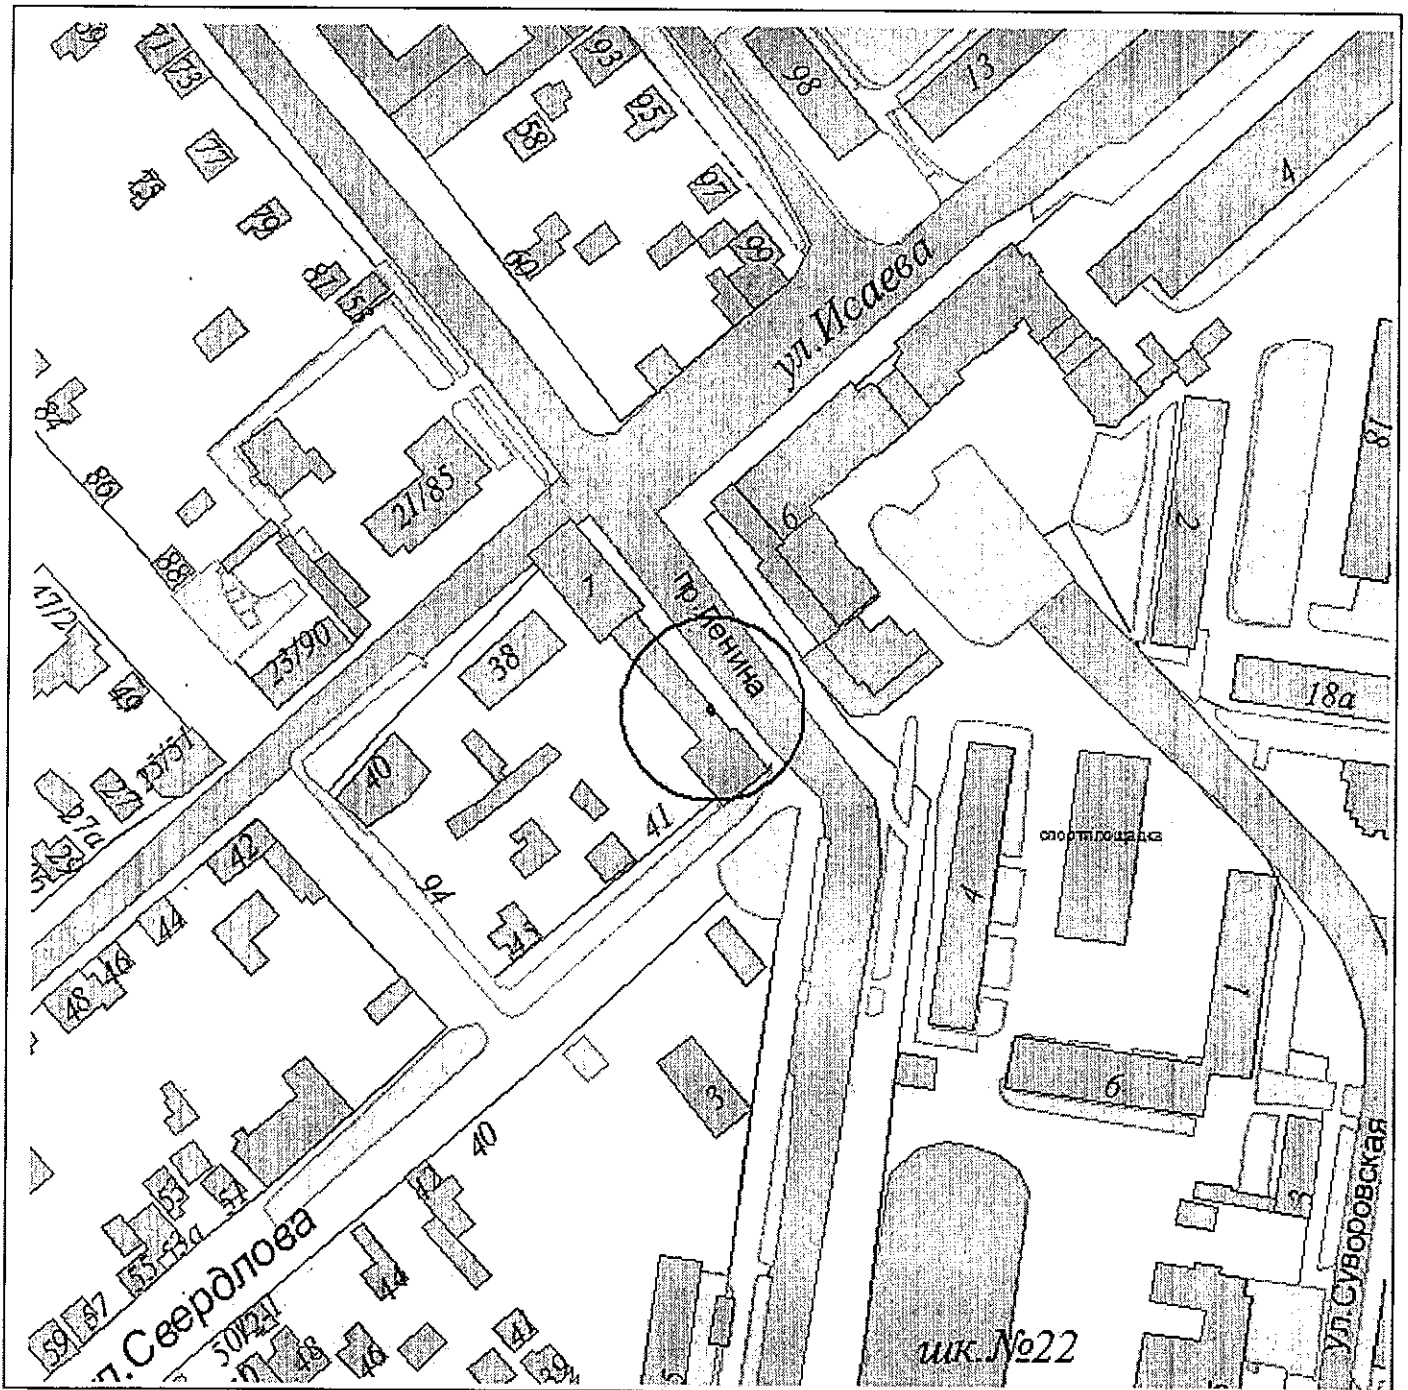

И.о. начальника управления архитектуры  
и градостроительства г.Новороссийска

Л.А.Пиотровская

Приложение № 161

УТВЕРЖДЕНА


постановлением администрации

муниципального образования

город Новороссийск

от 21.10.2015 № 8216

Схема границ объекта спорта  
Фитнес-клуб "Sun"  
(г.Новороссийск, пр.Дзержинского, 211)  
Масштаб 1:2000

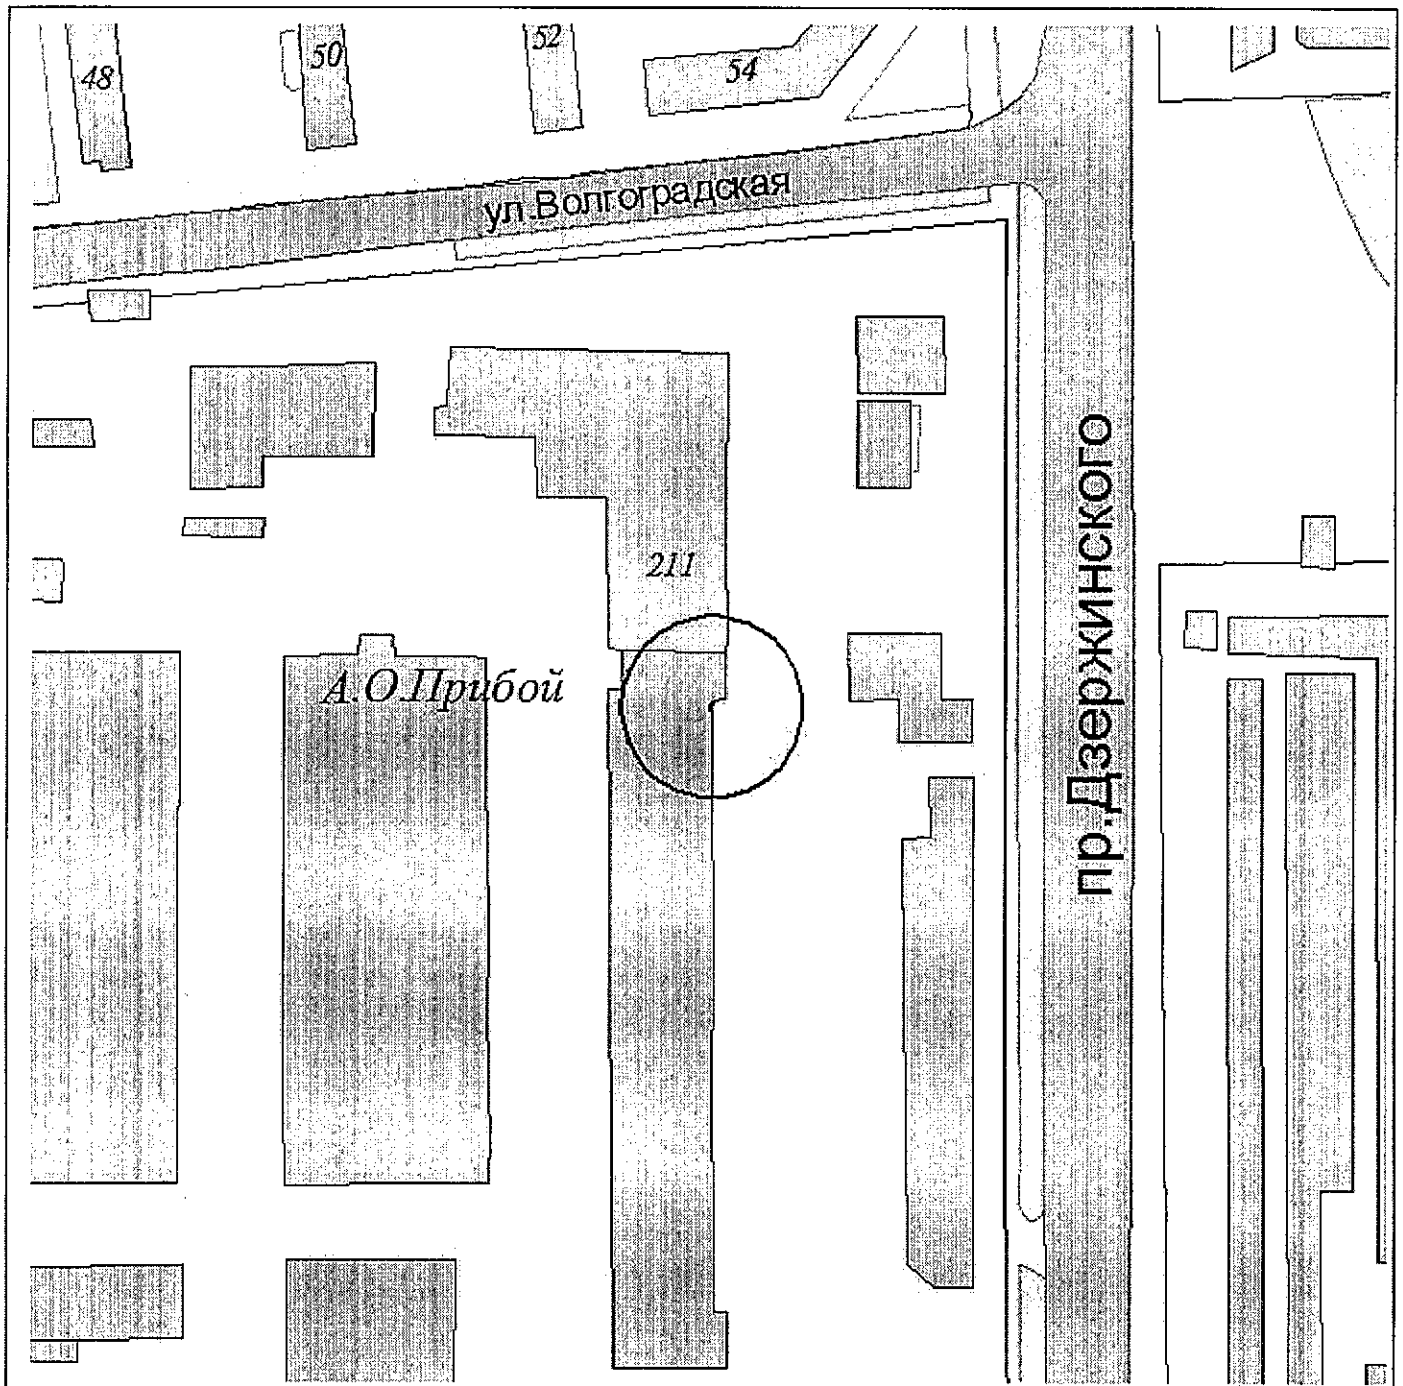

И.о. начальника управления архитектуры  
и градостроительства г.Новороссийска

Л.А.Пiotровская


Приложение № 162

УТВЕРЖДЕНА

постановлением администрации  
муниципального образования  
город Новороссийск

от 21.10.2015 № 8216

Схема границ объекта спорта  
Фитнес-клуб "Кокетка"  
(г.Новороссийск, ул.Советов, 24 ТЦ "Плаза")  
Масштаб 1:2000

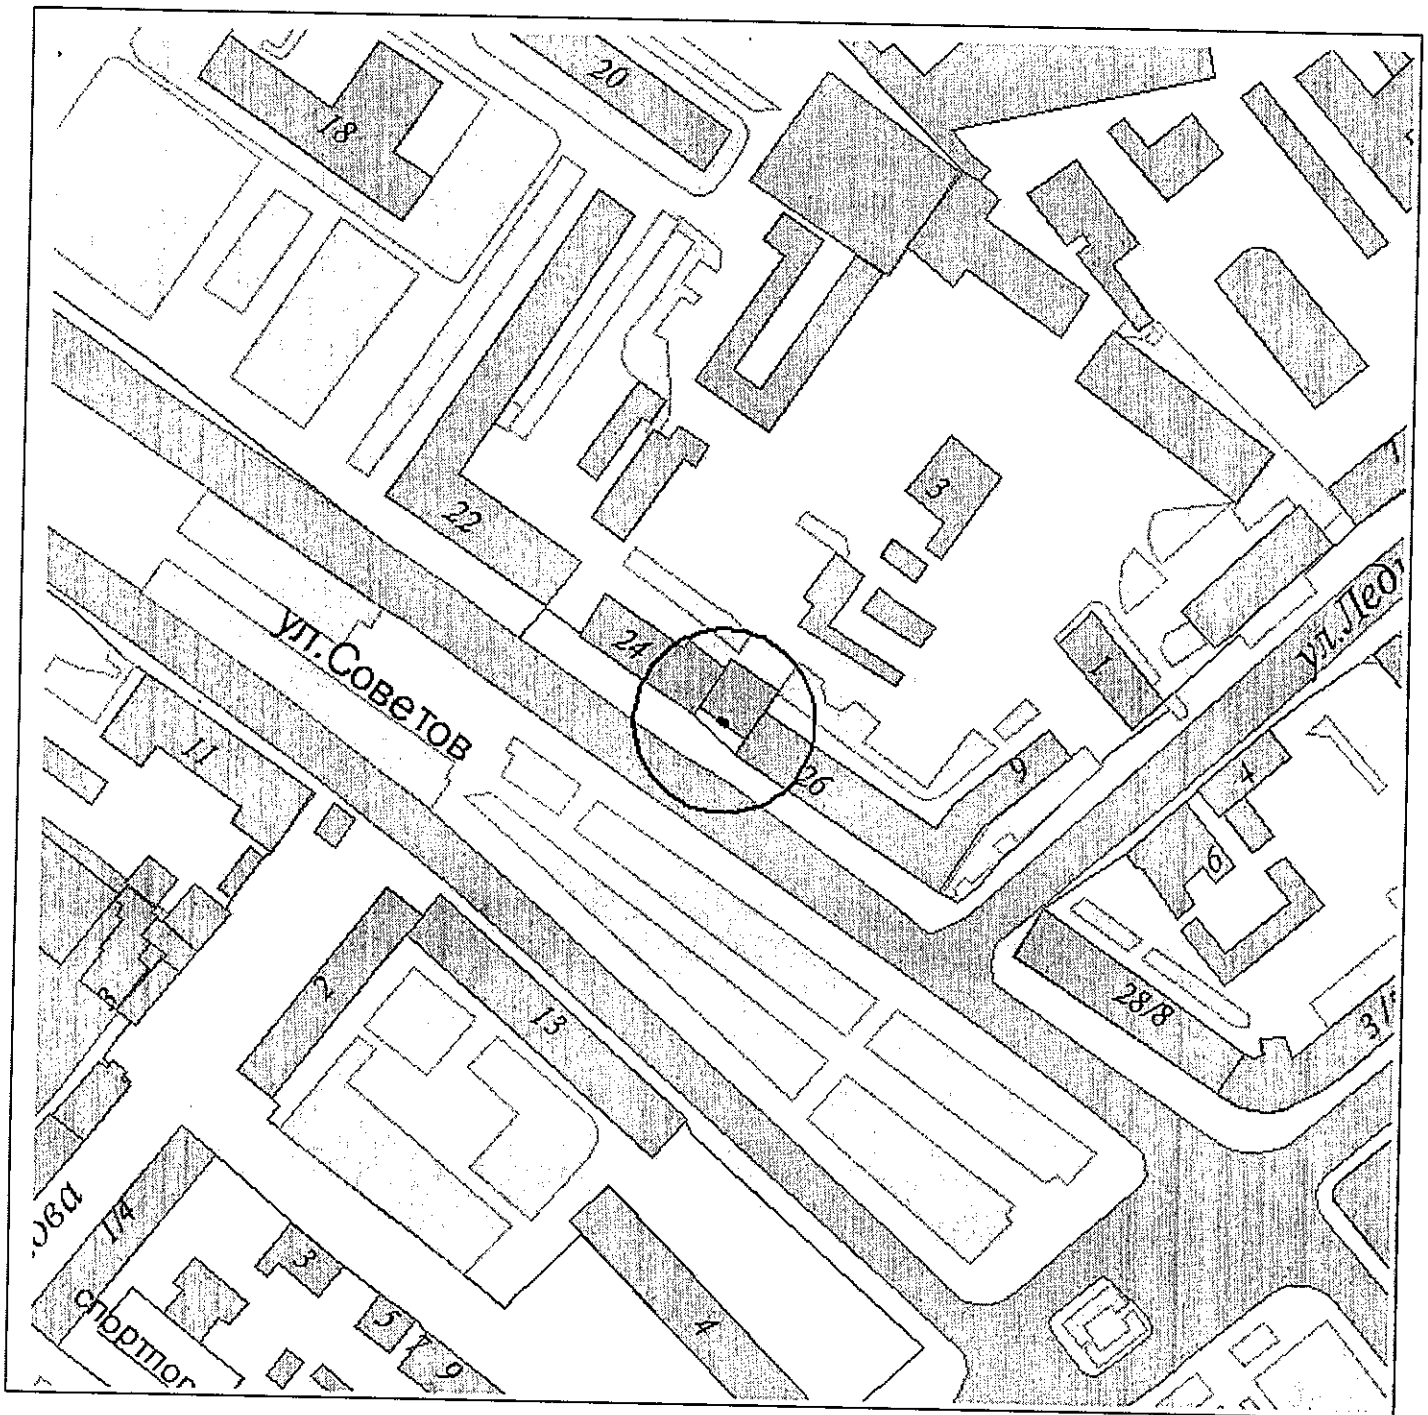

И.о. начальника управления архитектуры  
и градостроительства г.Новороссийска

Л.А.Пиотровская



Приложение № 163

УТВЕРЖДЕНА


постановлением администрации

муниципального образования

город Новороссийск

от 21.10.2015 № 8216

Схема границ объекта спорта  
Спортивный клуб "Фит-Драйв"  
(г.Новороссийск, пр.Дзержинского, 211)  
Масштаб 1:2000

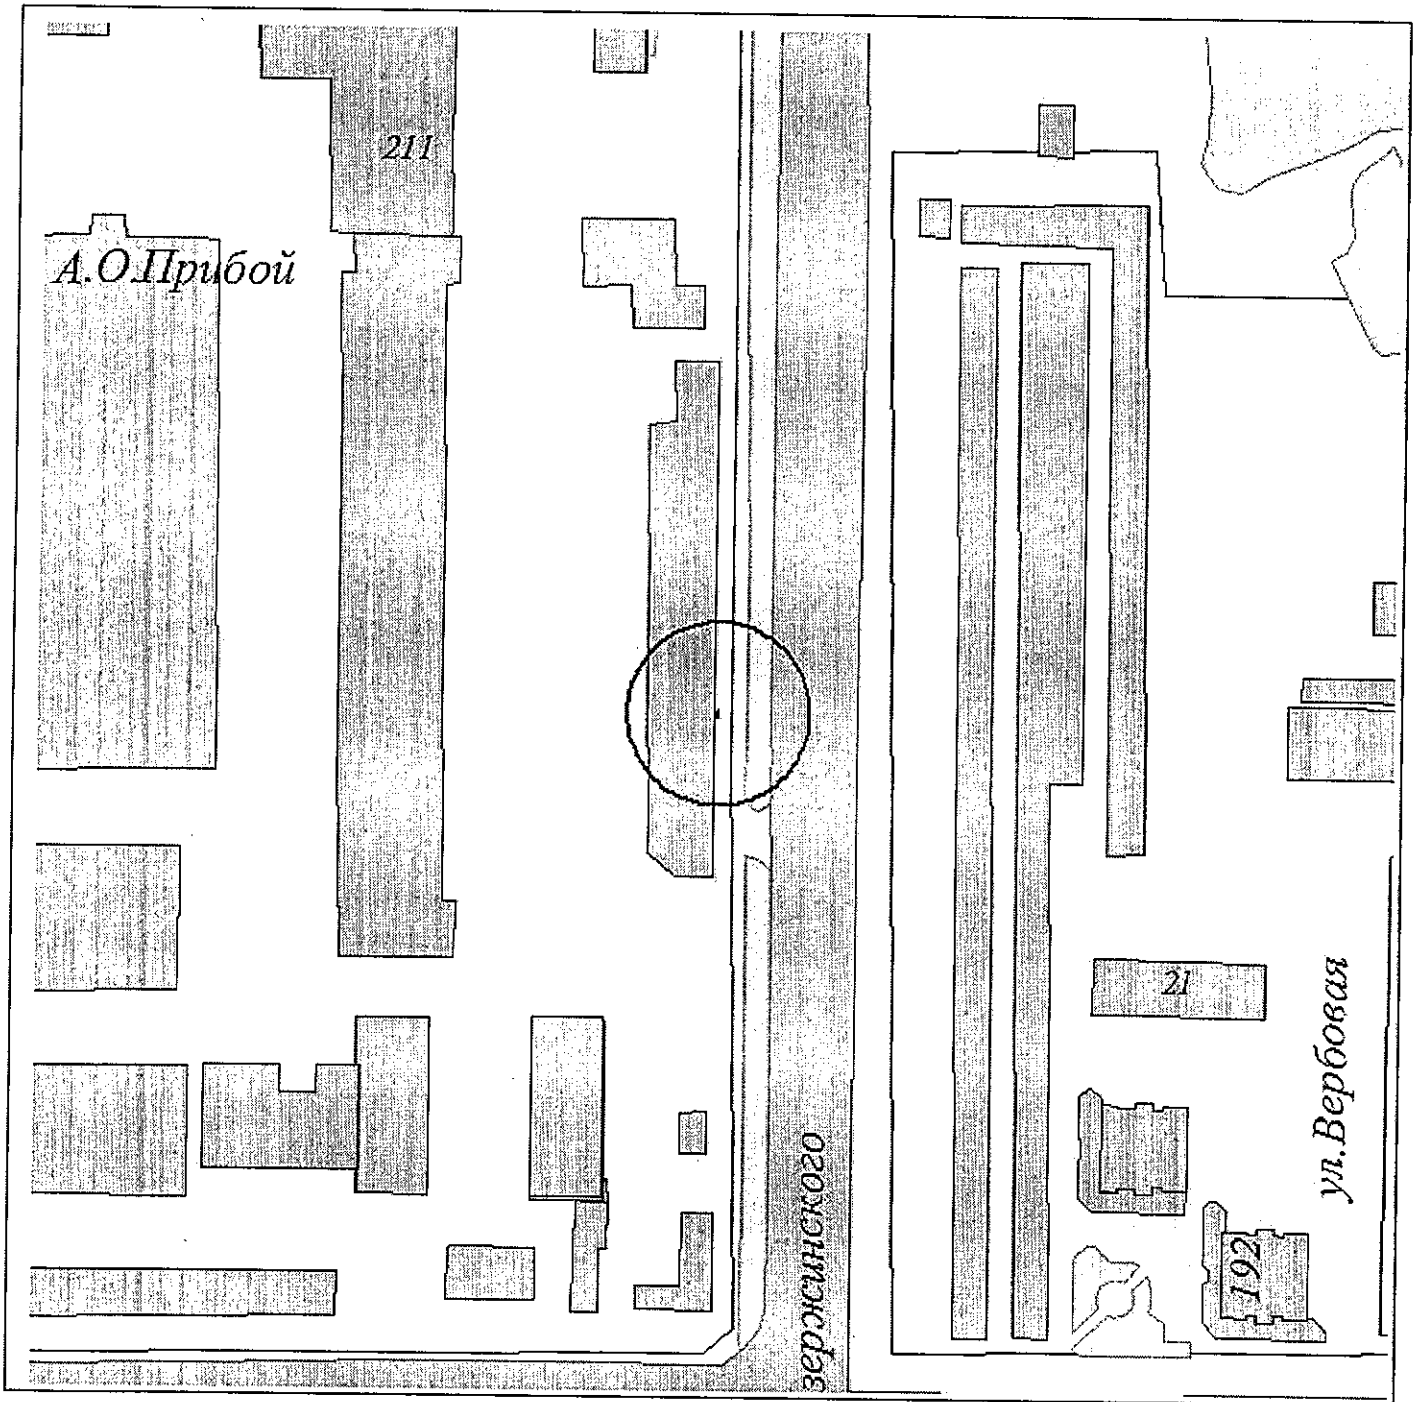

И.о. начальника управления архитектуры  
и градостроительства г.Новороссийска

*Handwritten signature*

Л.А.Пиотровская


Приложение № 164

УТВЕРЖДЕНА

постановлением администрации  
муниципального образования  
город Новороссийск

от 21.10.2015 № 8216

Схема границ объекта спорта  
"Wellness Club fresh"  
(г.Новороссийск, ул.Хворостянского, 13-б)  
Масштаб 1:2000

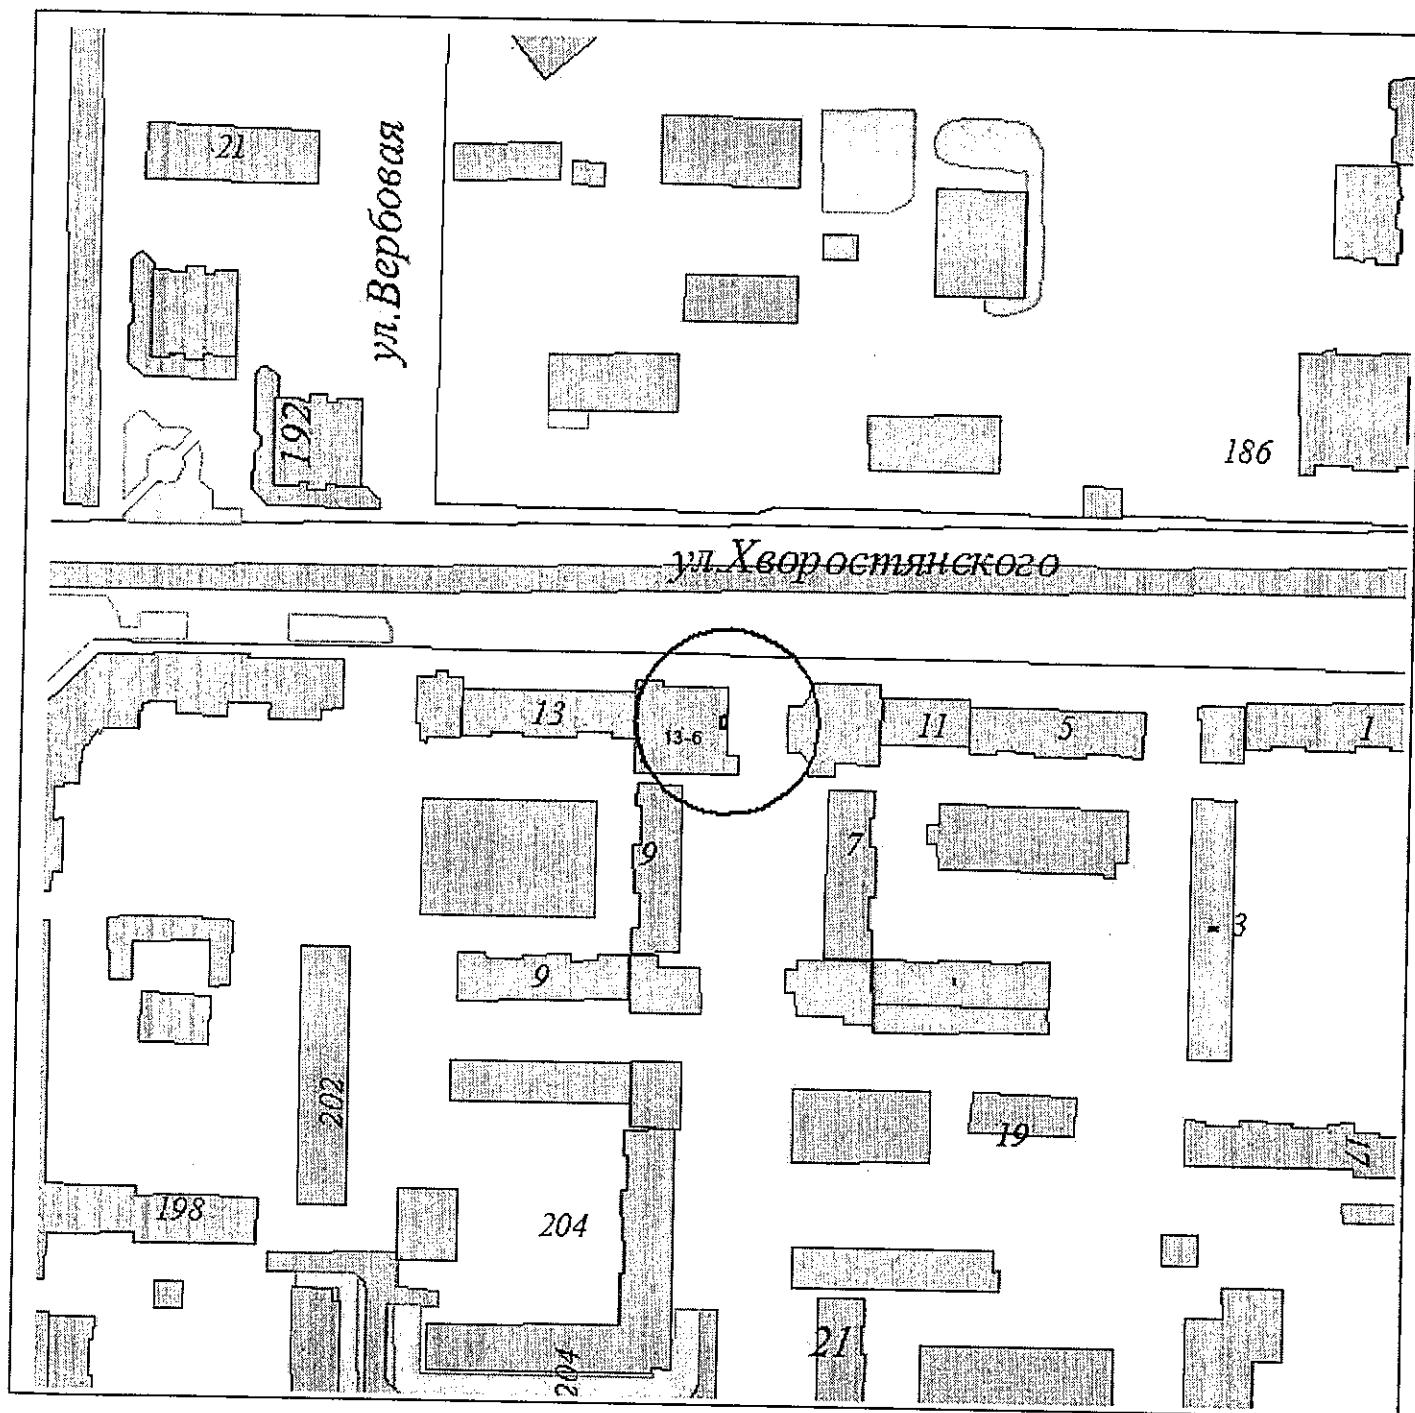

И.о. начальника управления архитектуры  
и градостроительства г.Новороссийска

Л.А.Пиотровская




Приложение № 165

УТВЕРЖДЕНА

постановлением администрации  
муниципального образования  
город Новороссийск

от 21.10.2015 № 82.16

Схема границ объекта спорта  
"Шейпинг Pro-line"  
(г.Новороссийск, пр.Дзержинского, 211)  
Масштаб 1:2000

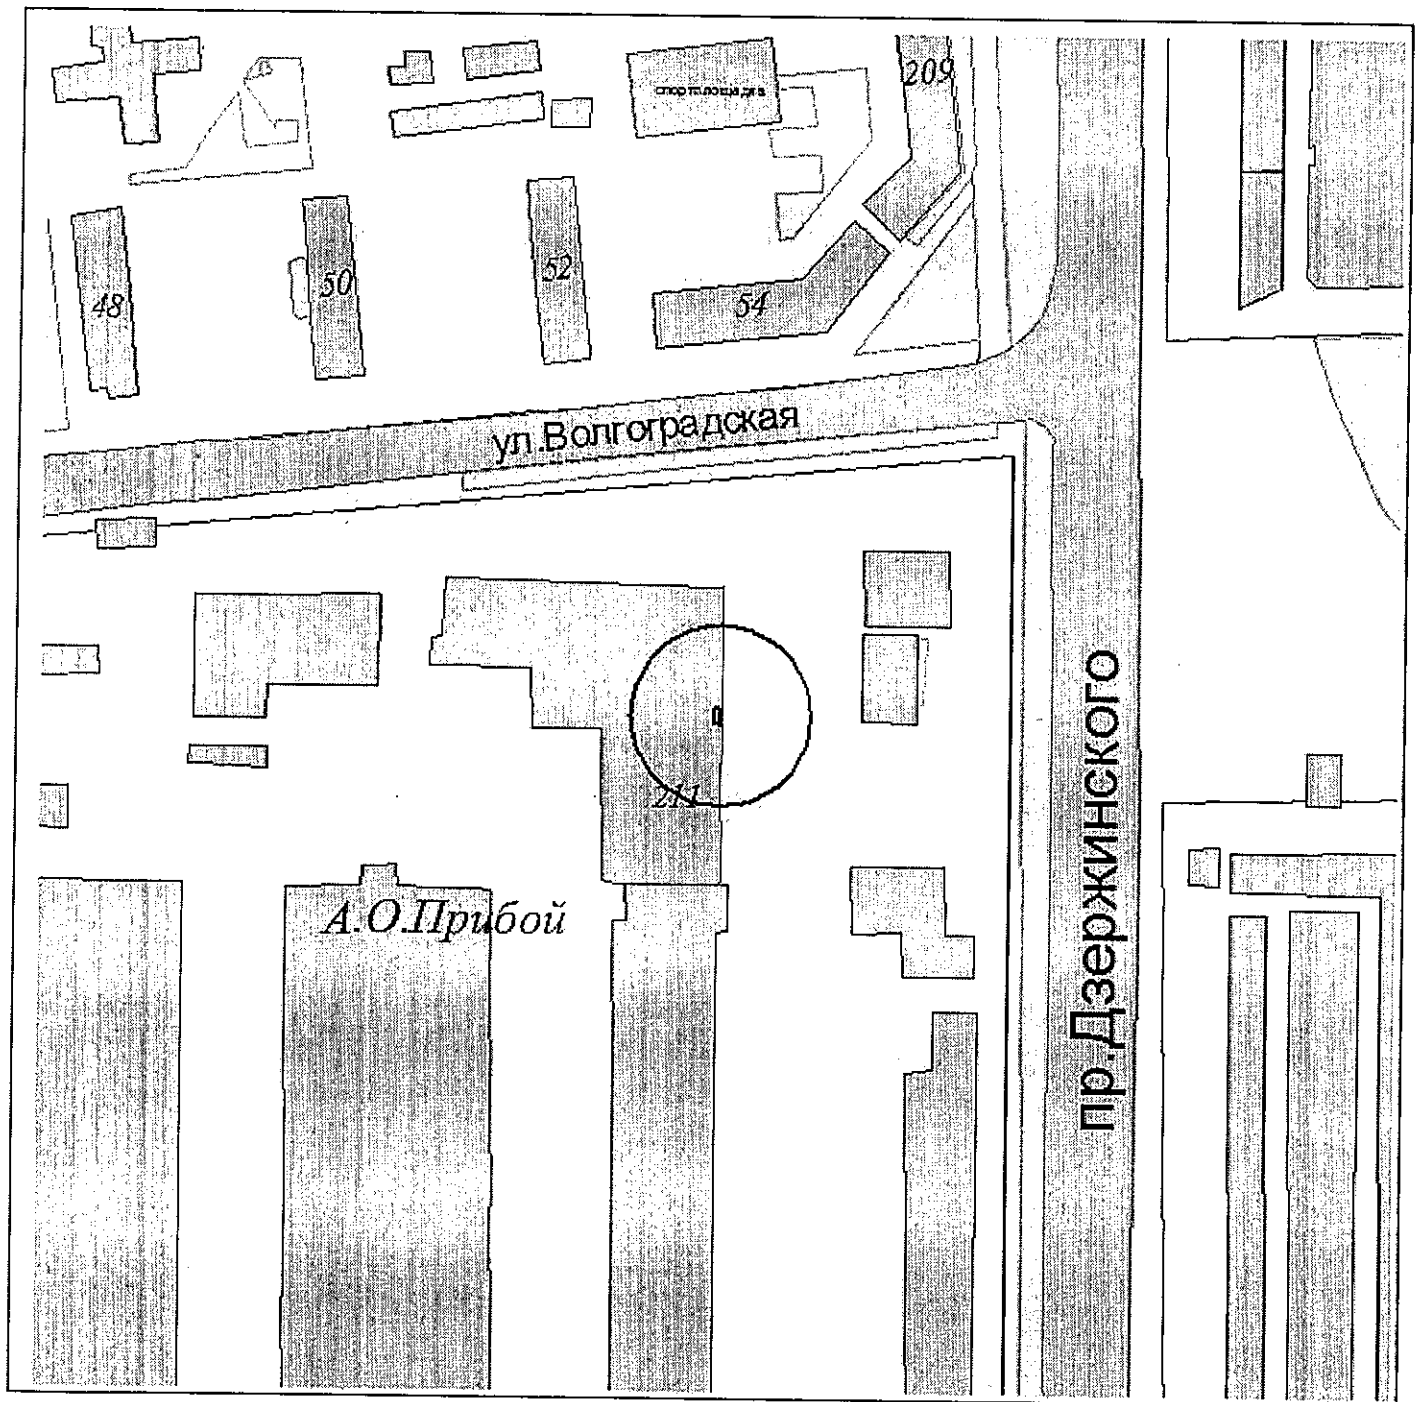

И.о. начальника управления архитектуры  
и градостроительства г.Новороссийска

Л.А.Пиотровская


Приложение № 166

УТВЕРЖДЕНА

постановлением администрации  
муниципального образования  
город Новороссийск

от 21.10.2015 № 8216

Схема границ объекта спорта  
Фитнес-клуб "Эстет-Стайл"  
(г.Новороссийск, ул.Корницкого, 24-а)  
Масштаб 1:2000

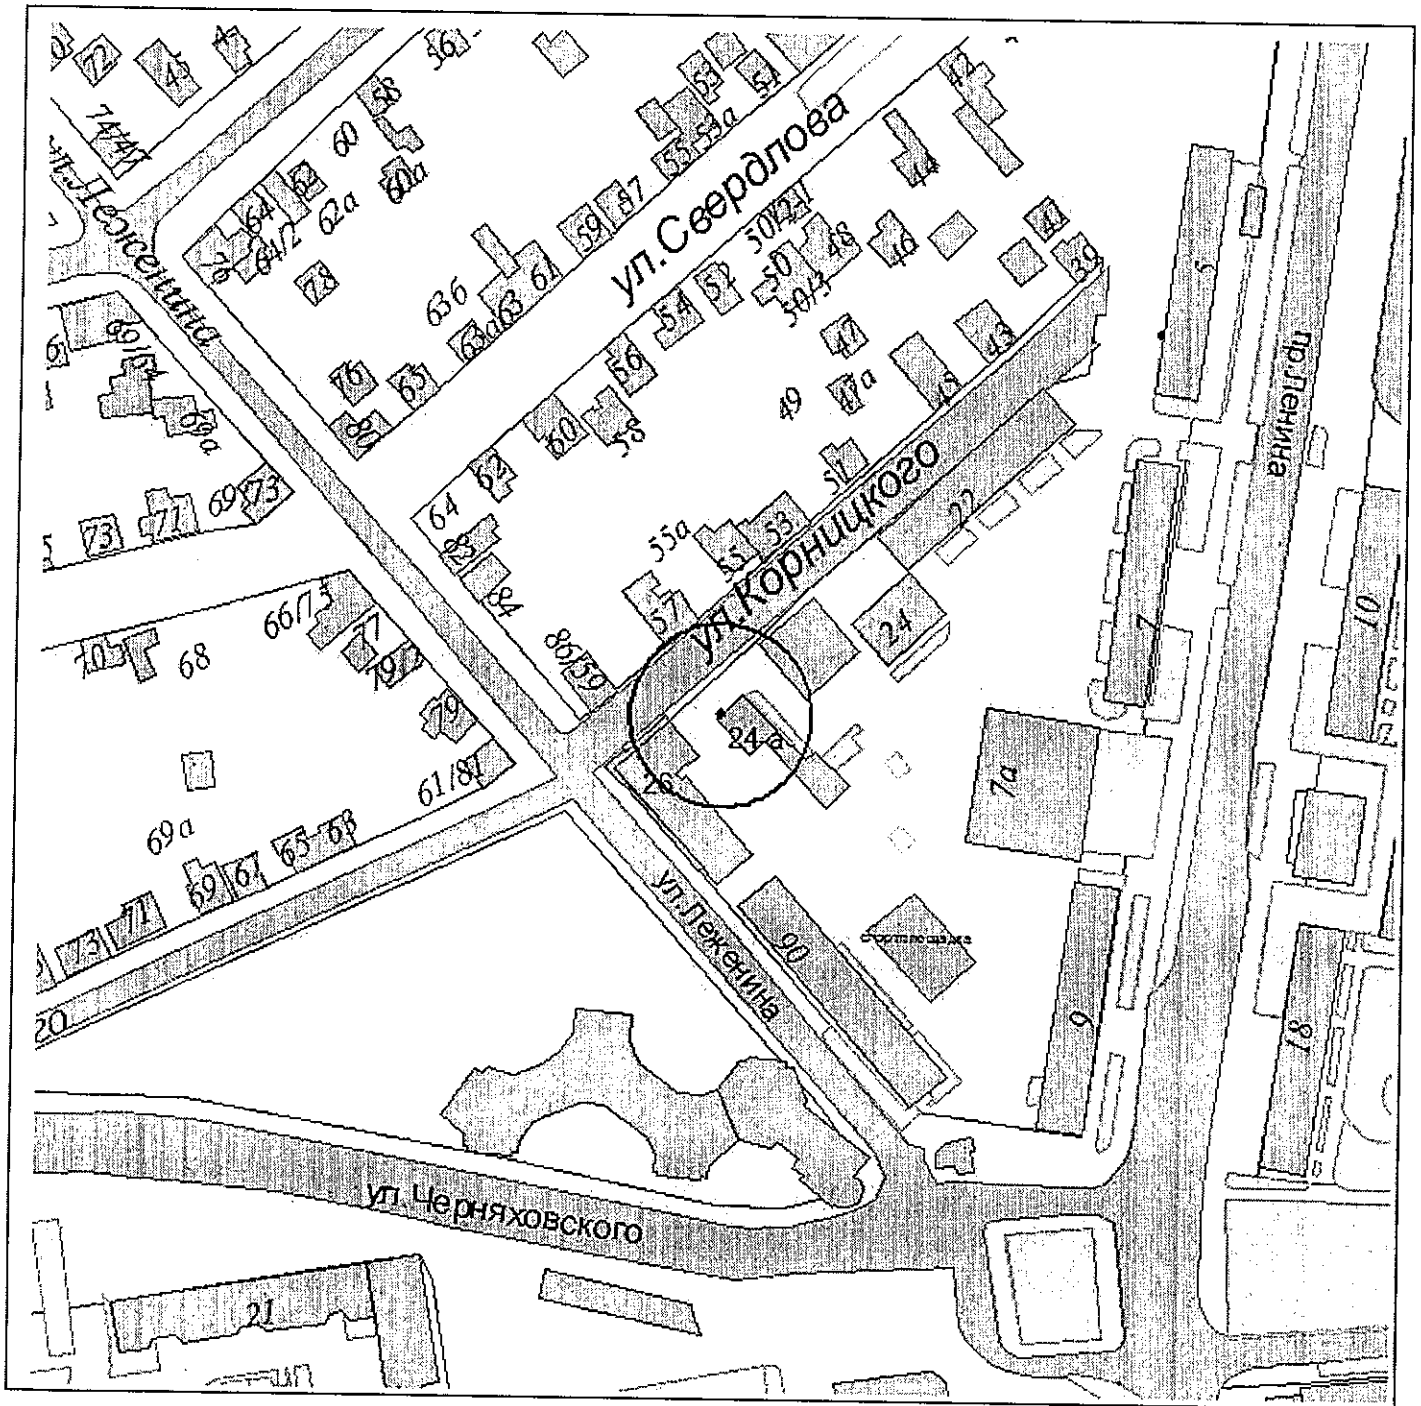

И.о. начальника управления архитектуры  
и градостроительства г.Новороссийска

Л.А.Пиотровская


Приложение № 167

УТВЕРЖДЕНА

постановлением администрации  
муниципального образования  
город Новороссийск

от 21.10.2015 № 8216

Схема границ объекта спорта  
"Шейпинг"  
(г.Новороссийск, ул.Героев Десантников, 79)  
Масштаб 1:2000

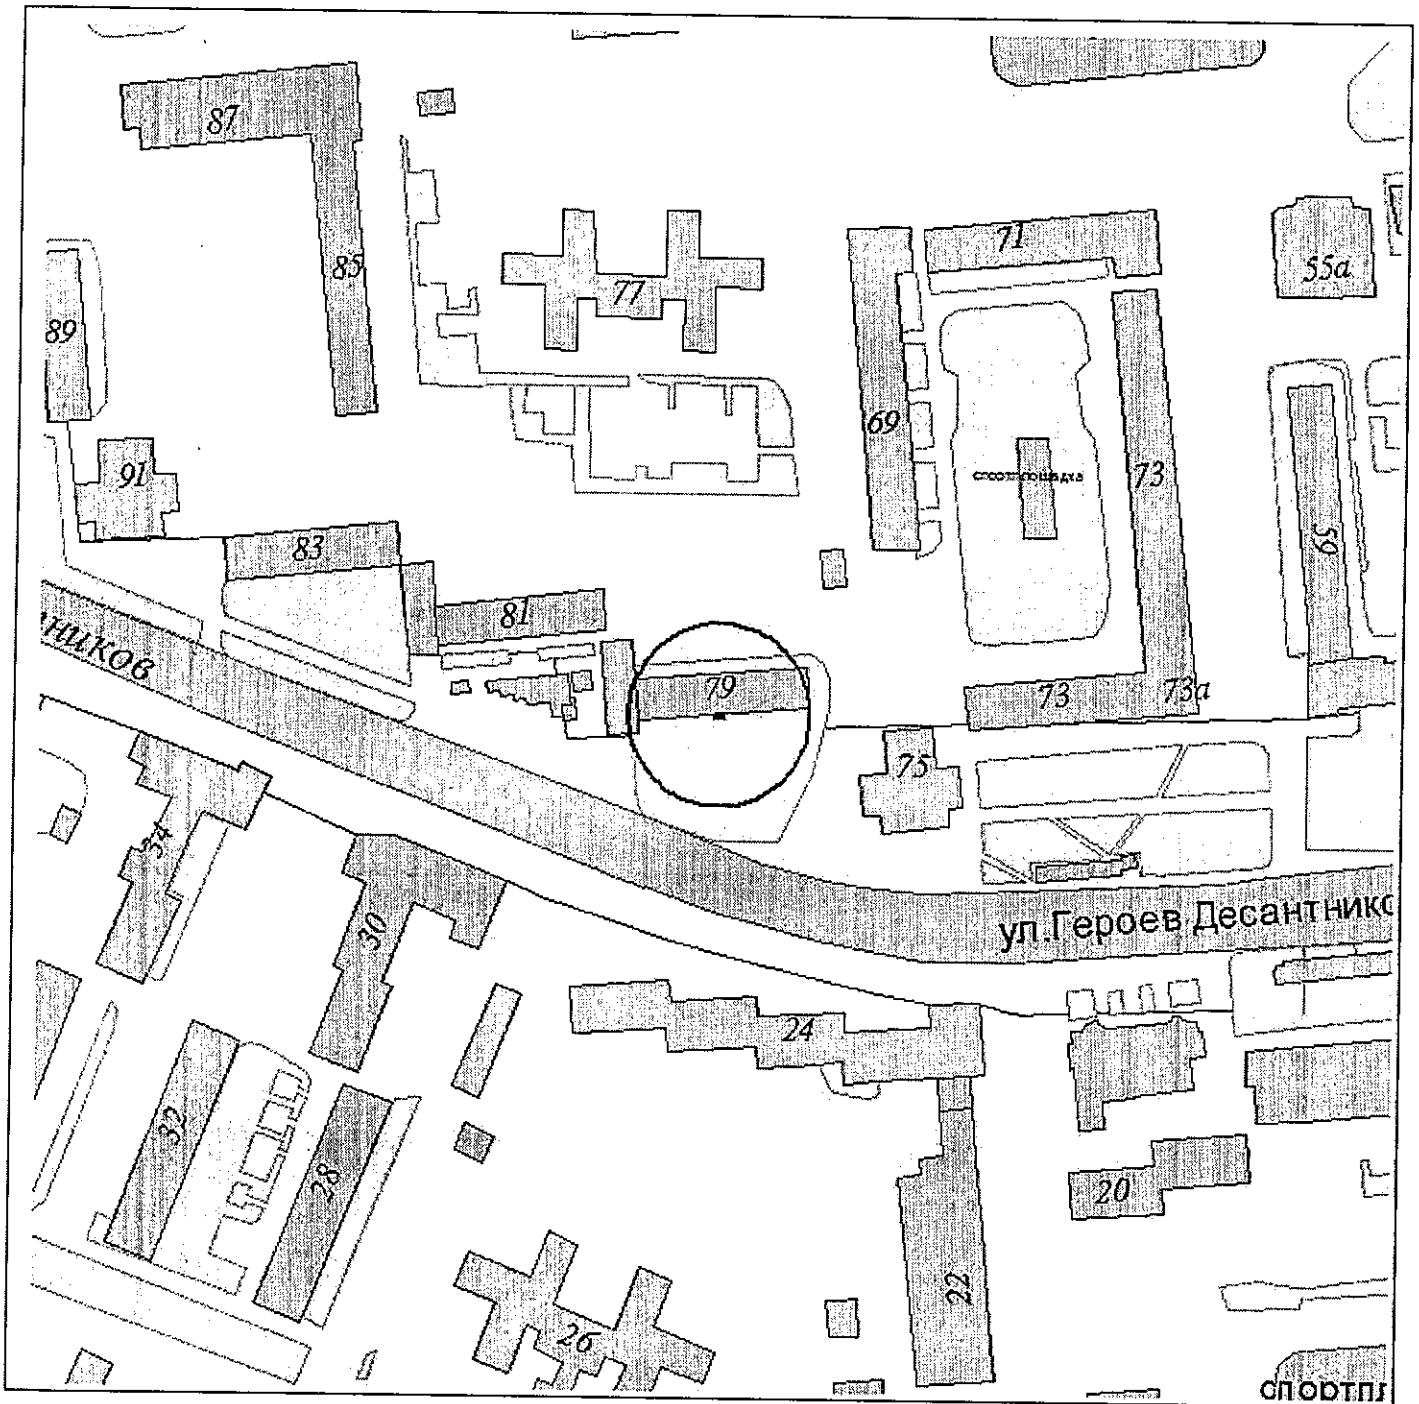

И.о. начальника управления архитектуры  
и градостроительства г.Новороссийска

Л.А.Пиотровская


Приложение № 168

УТВЕРЖДЕНА

постановлением администрации  
муниципального образования  
город Новороссийск

от 21.10.2015 № 8216

Схема границ объекта спорта  
Фитнес-клуб "Юпитер""  
(г.Новороссийск, ул.Леднева, 5)  
Масштаб 1:2000

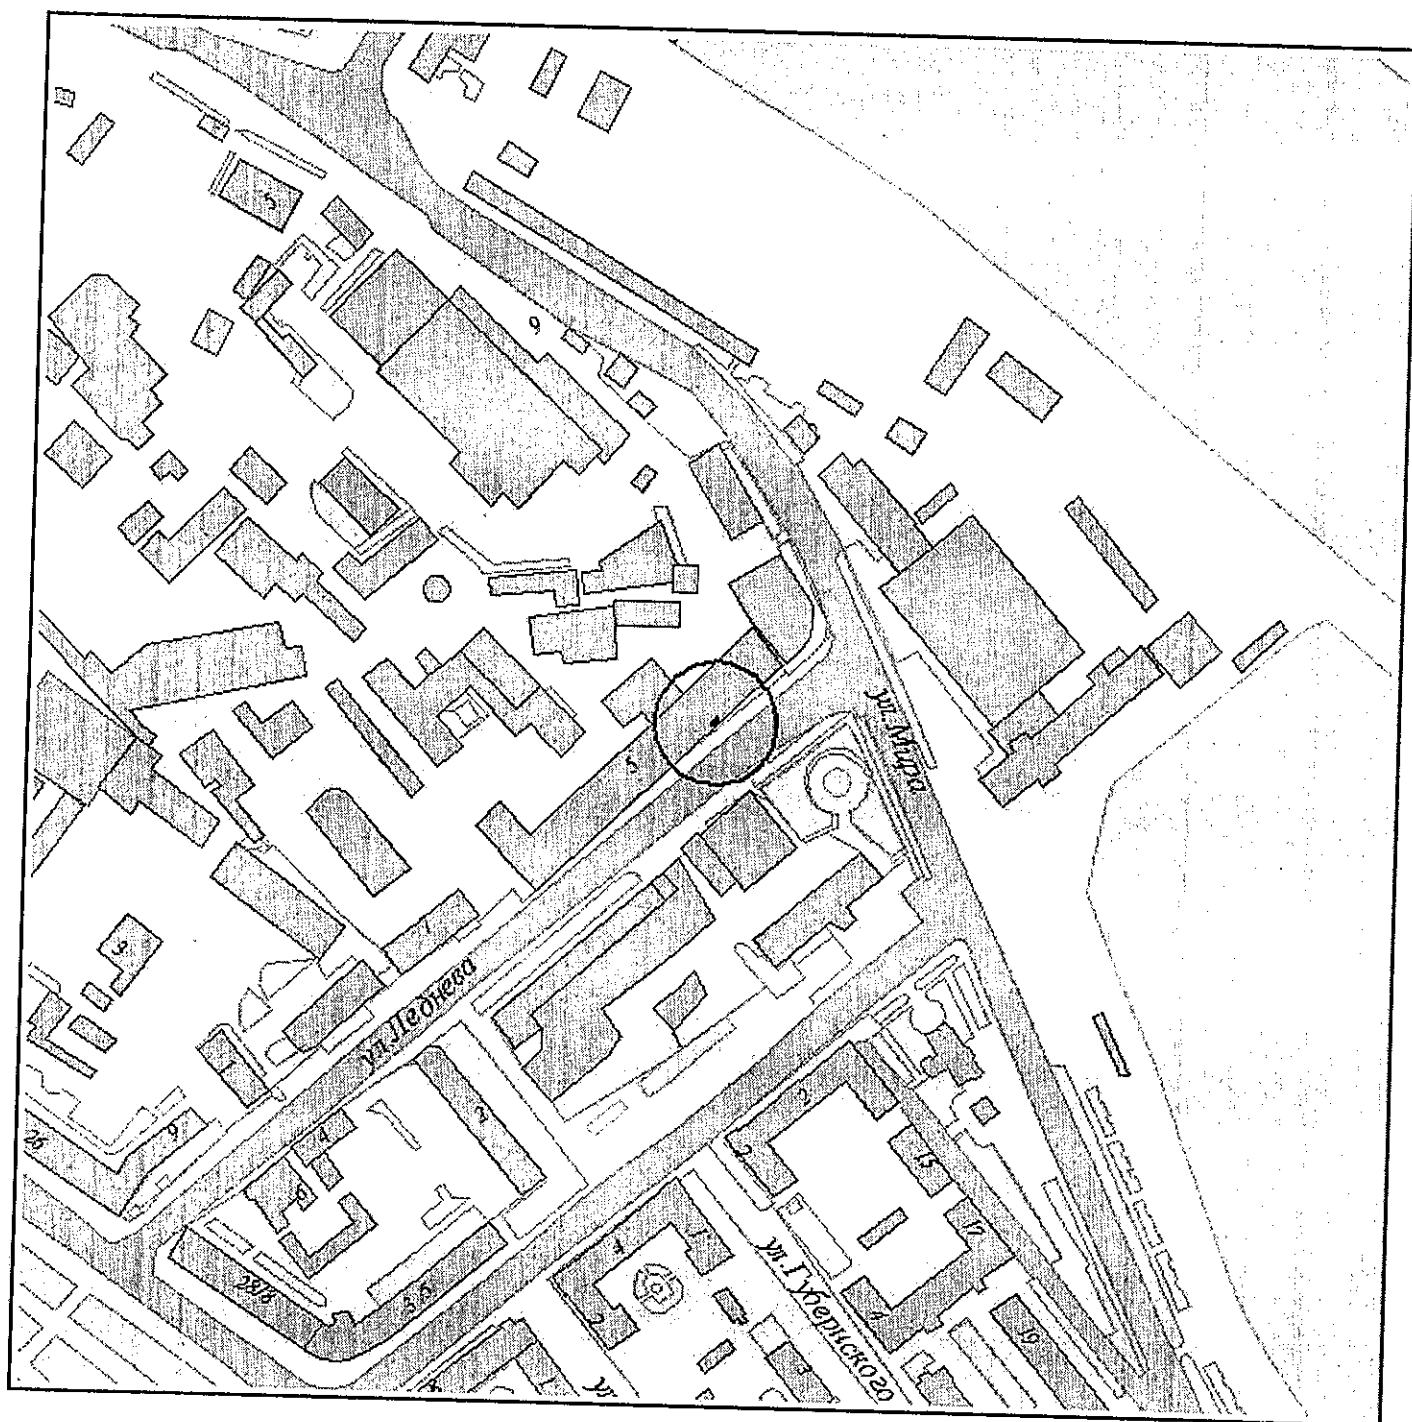

И.о. начальника управления архитектуры  
и градостроительства г.Новороссийска

Л.А.Пиотровская

Приложение № 169

УТВЕРЖДЕНА

постановлением администрации

муниципального образования

город Новороссийск


от 21.10.2015 № 8216

Схема границ спортивного спорта

"Sta-Fit"

(г.Новороссийск, ул.Южная, 14-б)

Масштаб 1:2000

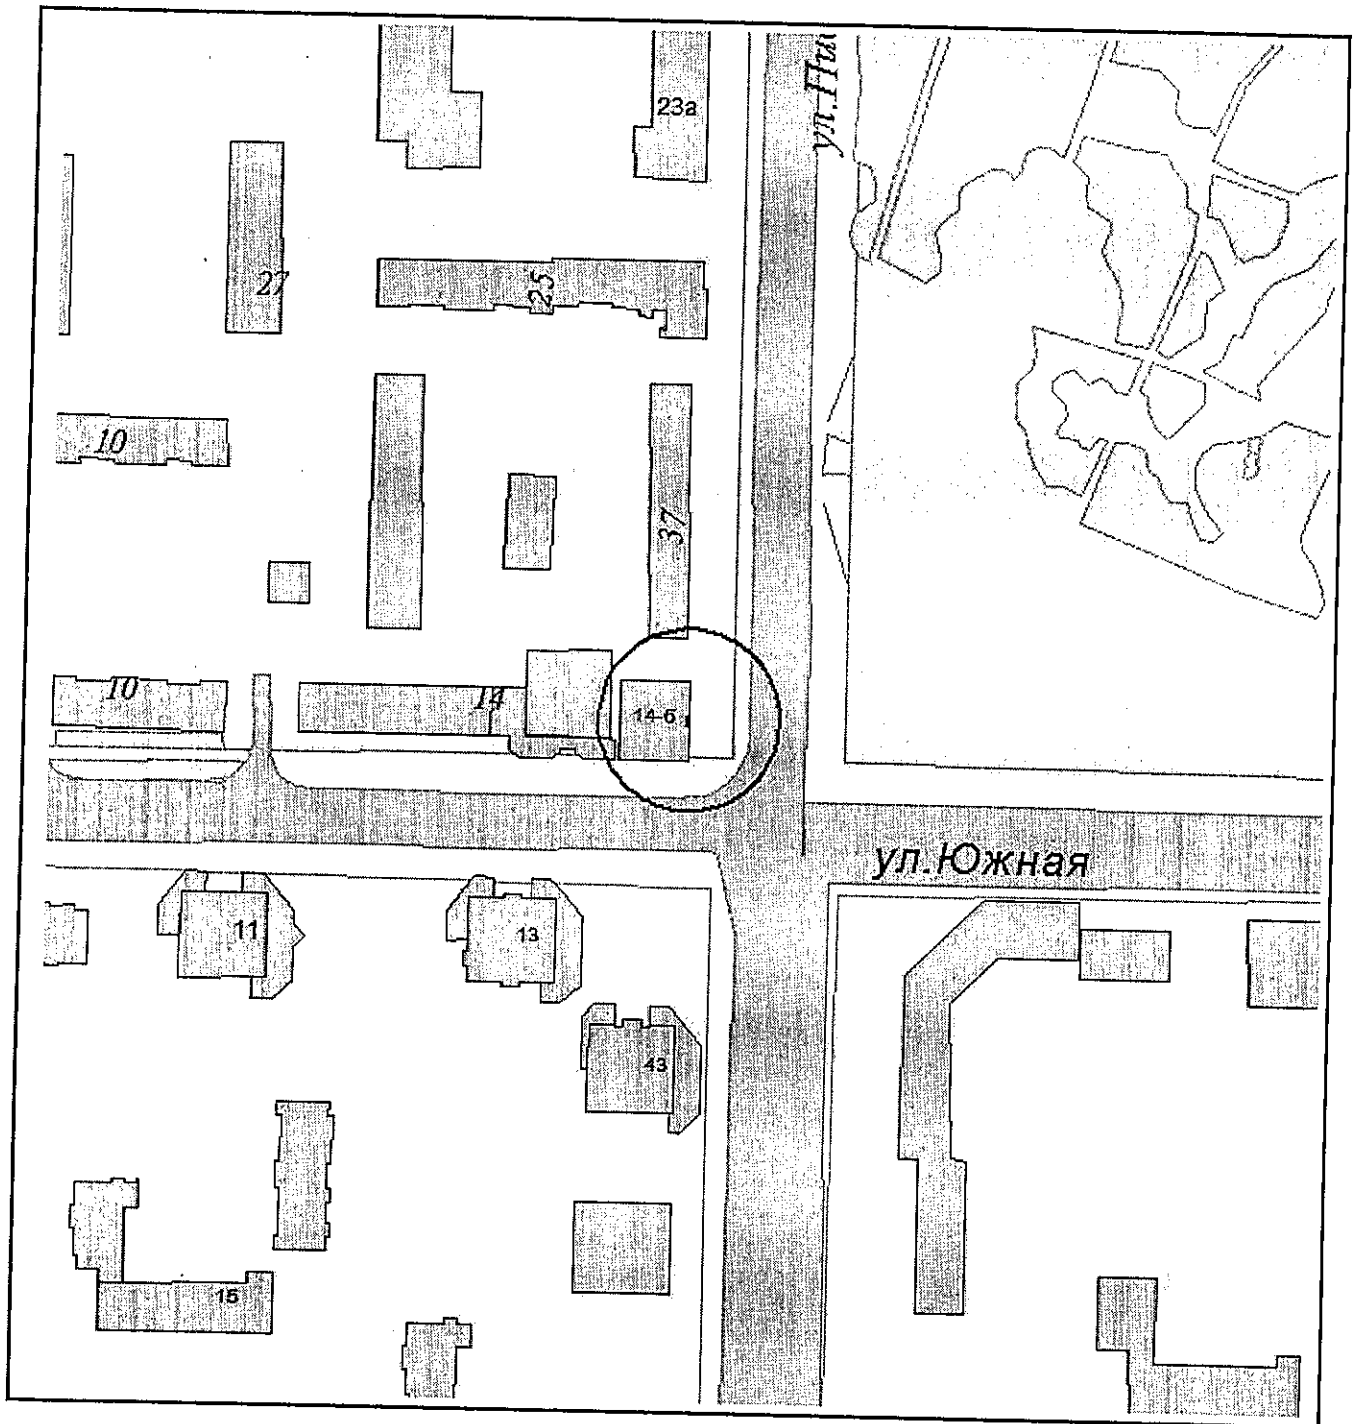

Начальник управления архитектуры  
и градостроительства г.Новороссийска

Л.А.Пиотровская

Приложение № 170

УТВЕРЖДЕНО


по постановлению администрации

муниципального образования

город Новороссийск

от 21.10.2015 № 8216

Схема границ образовательной организации  
Муниципальное бюджетное общеобразовательное учреждение  
"Детская музыкальная школа им. Данини"  
(г. Новороссийск, ул. Новороссийской республики, 14)  
Масштаб 1:2000

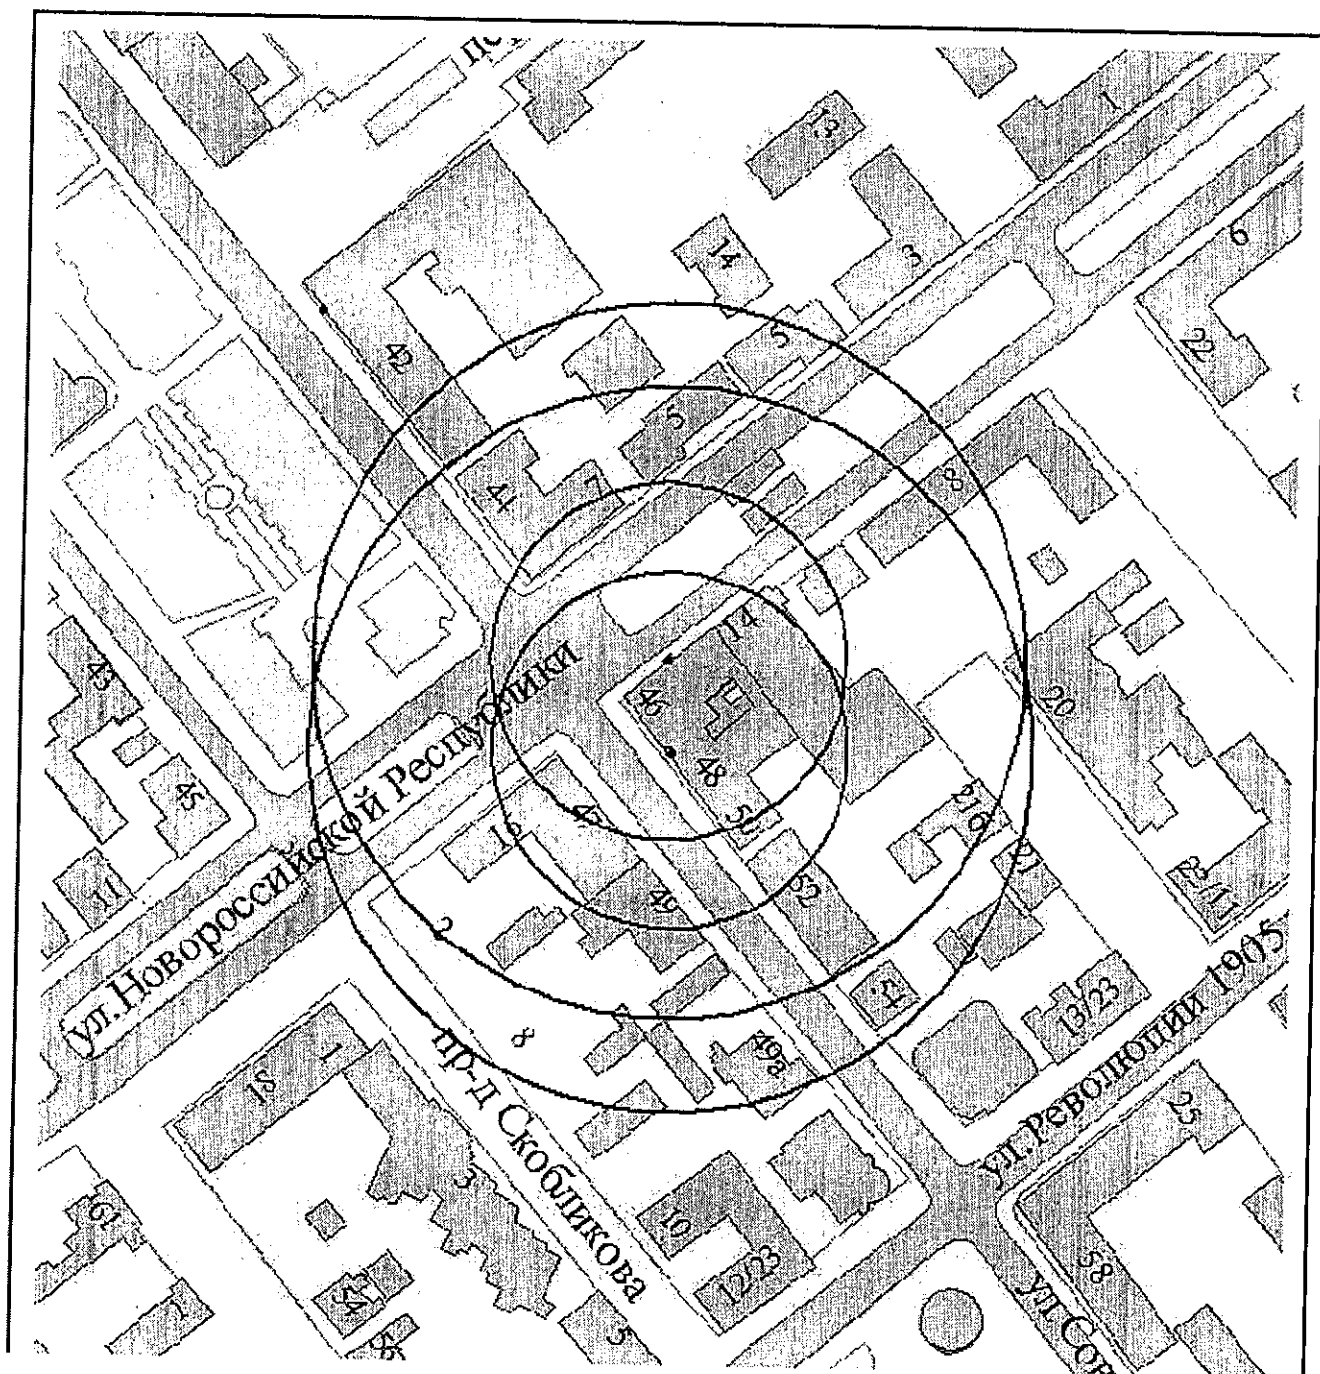

И.о. начальника управления архитектуры  
и градостроительства г. Новороссийска

Л.А. Пиотровская



Приложение № 171

УТВЕРЖДЕНА

постановлением администрации  
муниципального образования  
город Новороссийск


от 21.10.2015 № 8216

Схема границ общеобразовательного учреждения  
Государственное учреждение кадетская школа-интернат  
"Новороссийский казачий кадетский корпус" Краснодарского края

Спортивная площадка

(г.Новороссийск, ул.Победы. 6)

Масштаб 1:2000

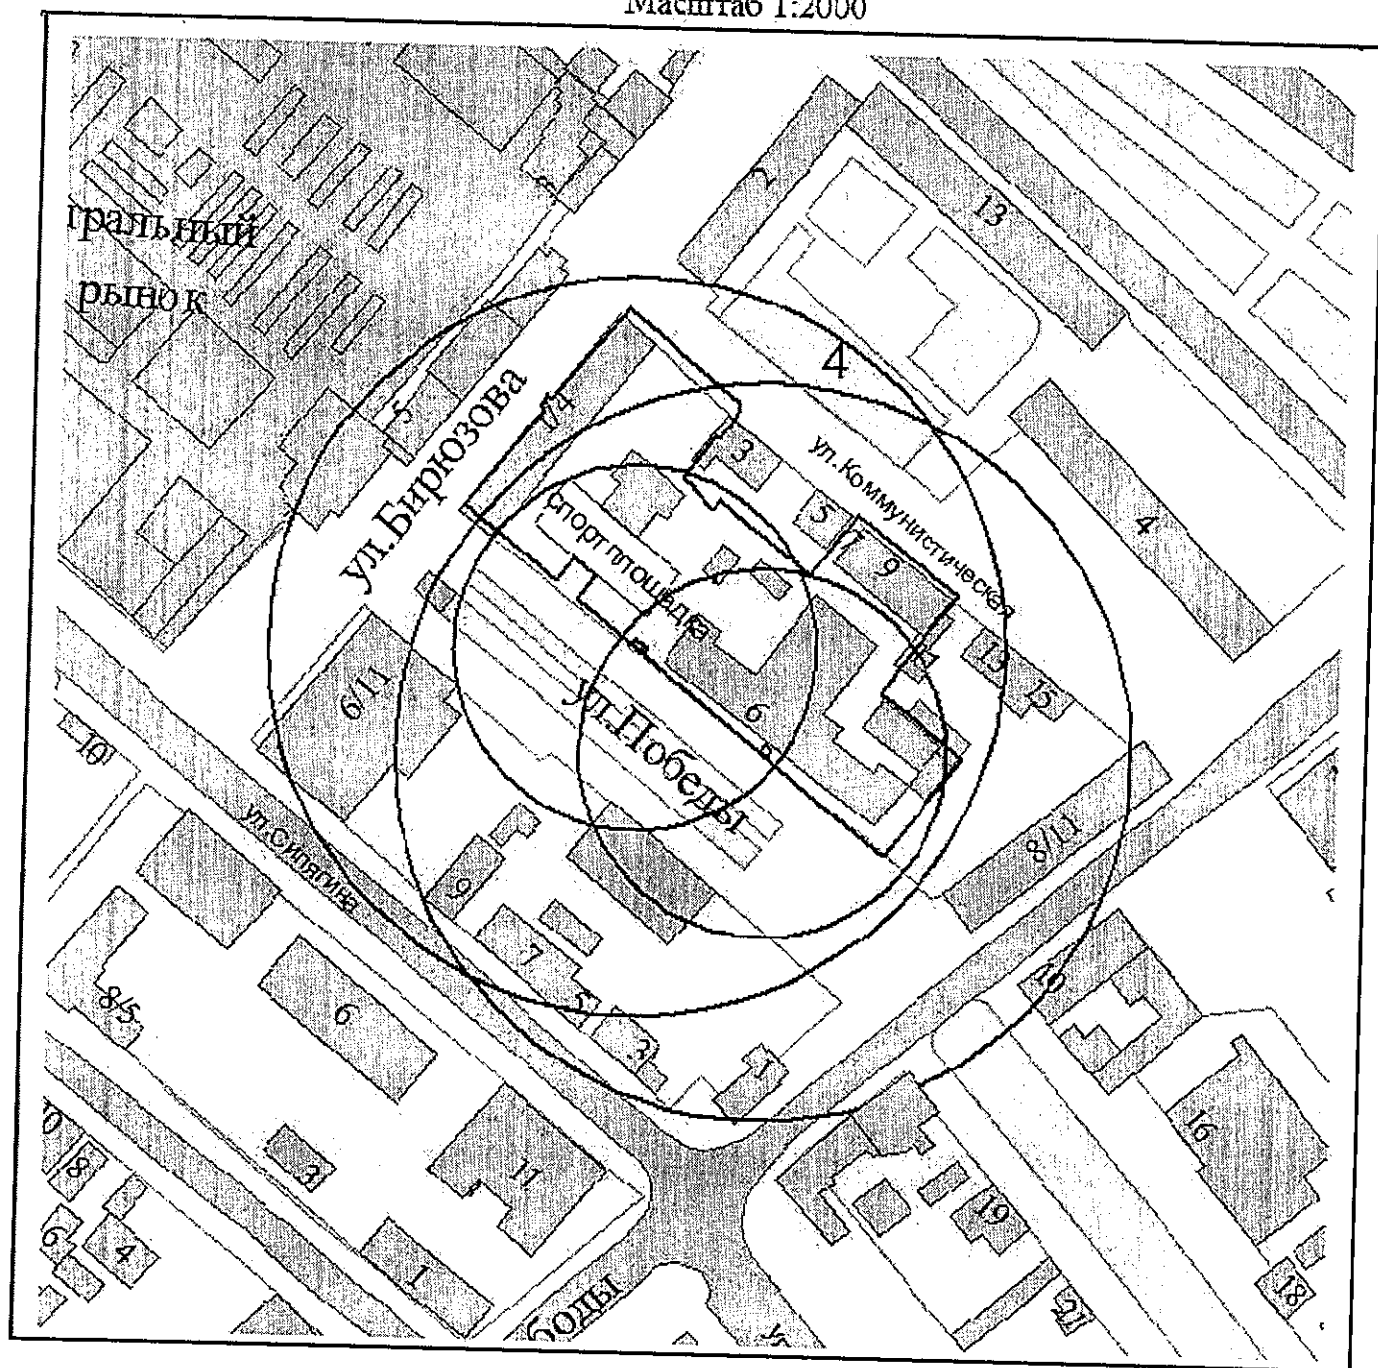

И.о. начальника управления архитектуры  
и градостроительства г.Новороссийска

Л.А.Пиотровская

Приложение № 172

УТВЕРЖДЕНА

постановлением администрации  
муниципального образования

город Новороссийск


от 21.10.2015 № 8216

Схема границ муниципального образовательного учреждения  
гимназия №2 муниципального образования г.Новороссийск

Спортивная площадка

(г.Новороссийск, ул.Суворовская, 40)

Масштаб 1:2000

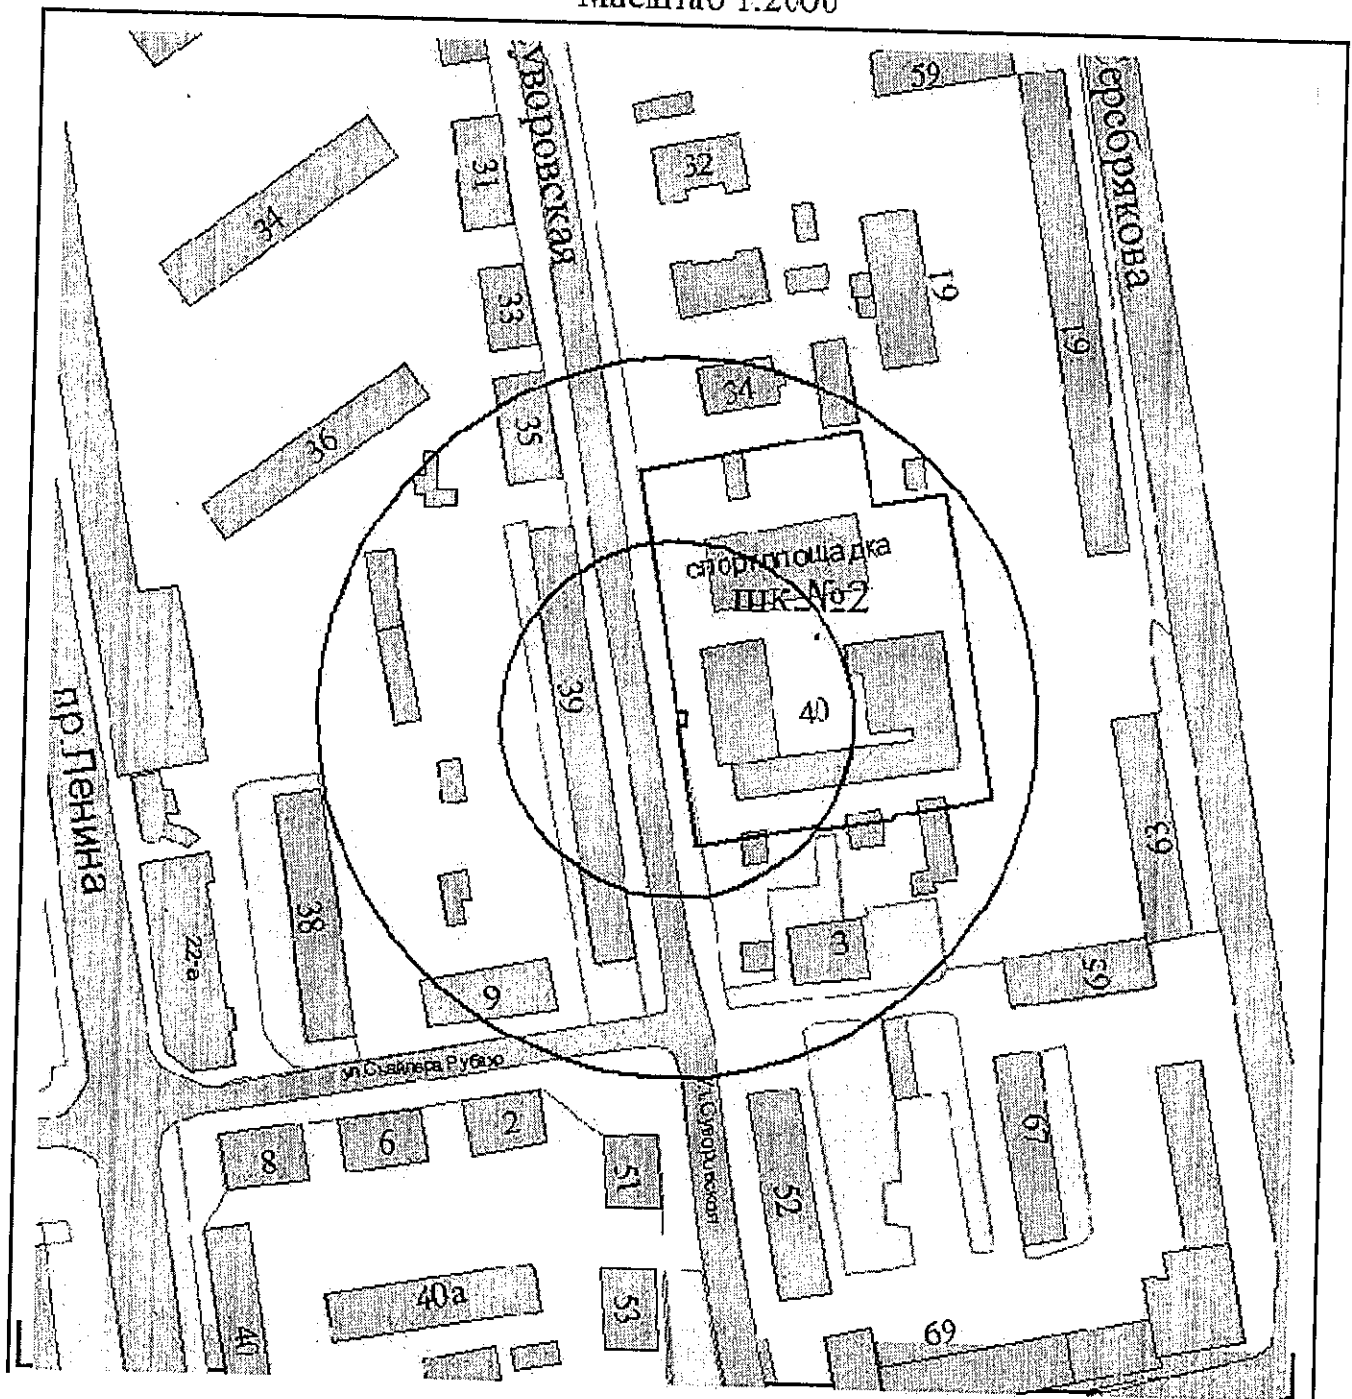

И.о. начальника управления архитектуры  
и градостроительства г.Новороссийска

Л.А.Пиотровская



Приложение № 173

УТВЕРЖДЕНО


постановлением администрации

муниципального образования

город Новороссийск

от 21.10.2015 № 8216

Схема границ образовательной организации  
Муниципальное автономное общеобразовательное учреждение  
лицей "Морской технический"  
муниципального образования город Новороссийск  
(г.Новороссийск, ул.Героев Десантников, 29-а)  
М 1:2000

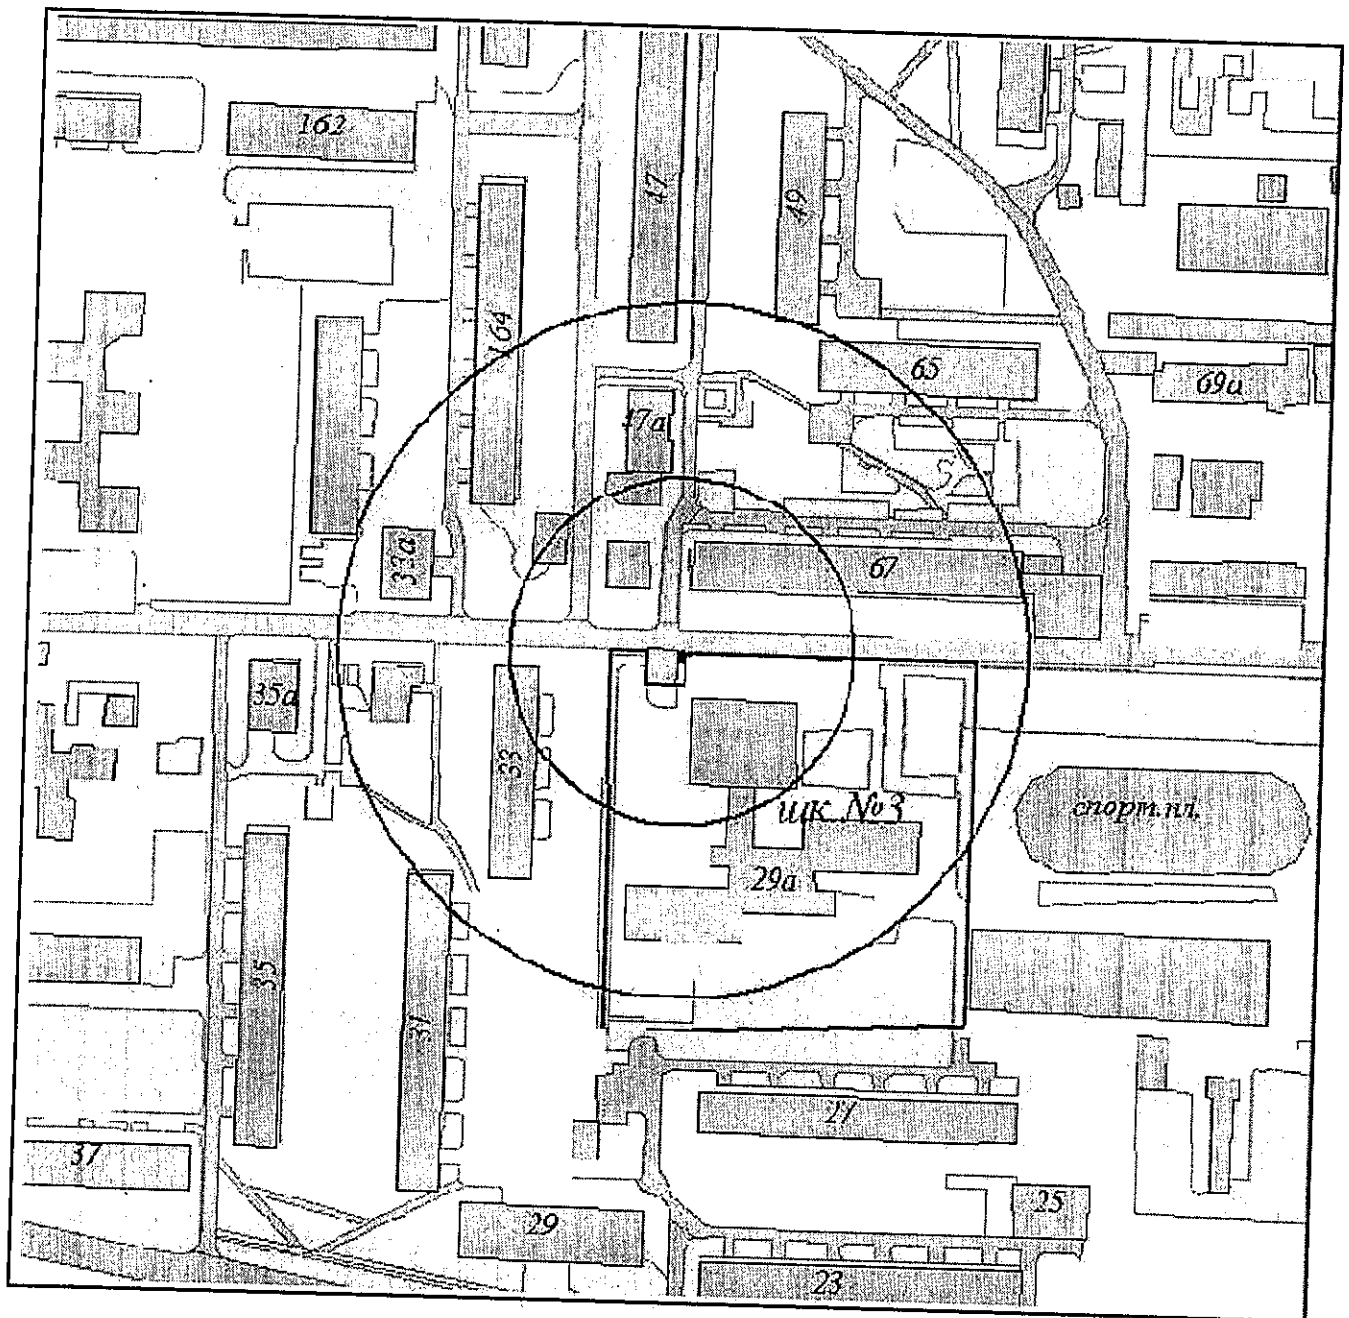

И.о. начальника управления архитектуры  
и градостроительства г.Новороссийска

Л.А.Пиотровская


Приложение № 174

УТВЕРЖДЕНО

постановлением администрации  
муниципального образования  
город Новороссийск

от 21.10.2015 № 8216

Схема границ образовательной организации  
Муниципальное общеобразовательное учреждение гимназия №4  
муниципального образования город Новороссийск  
Спортивная площадка  
(г.Новороссийск, ул.Герцена, 11-а)  
М 1:2000

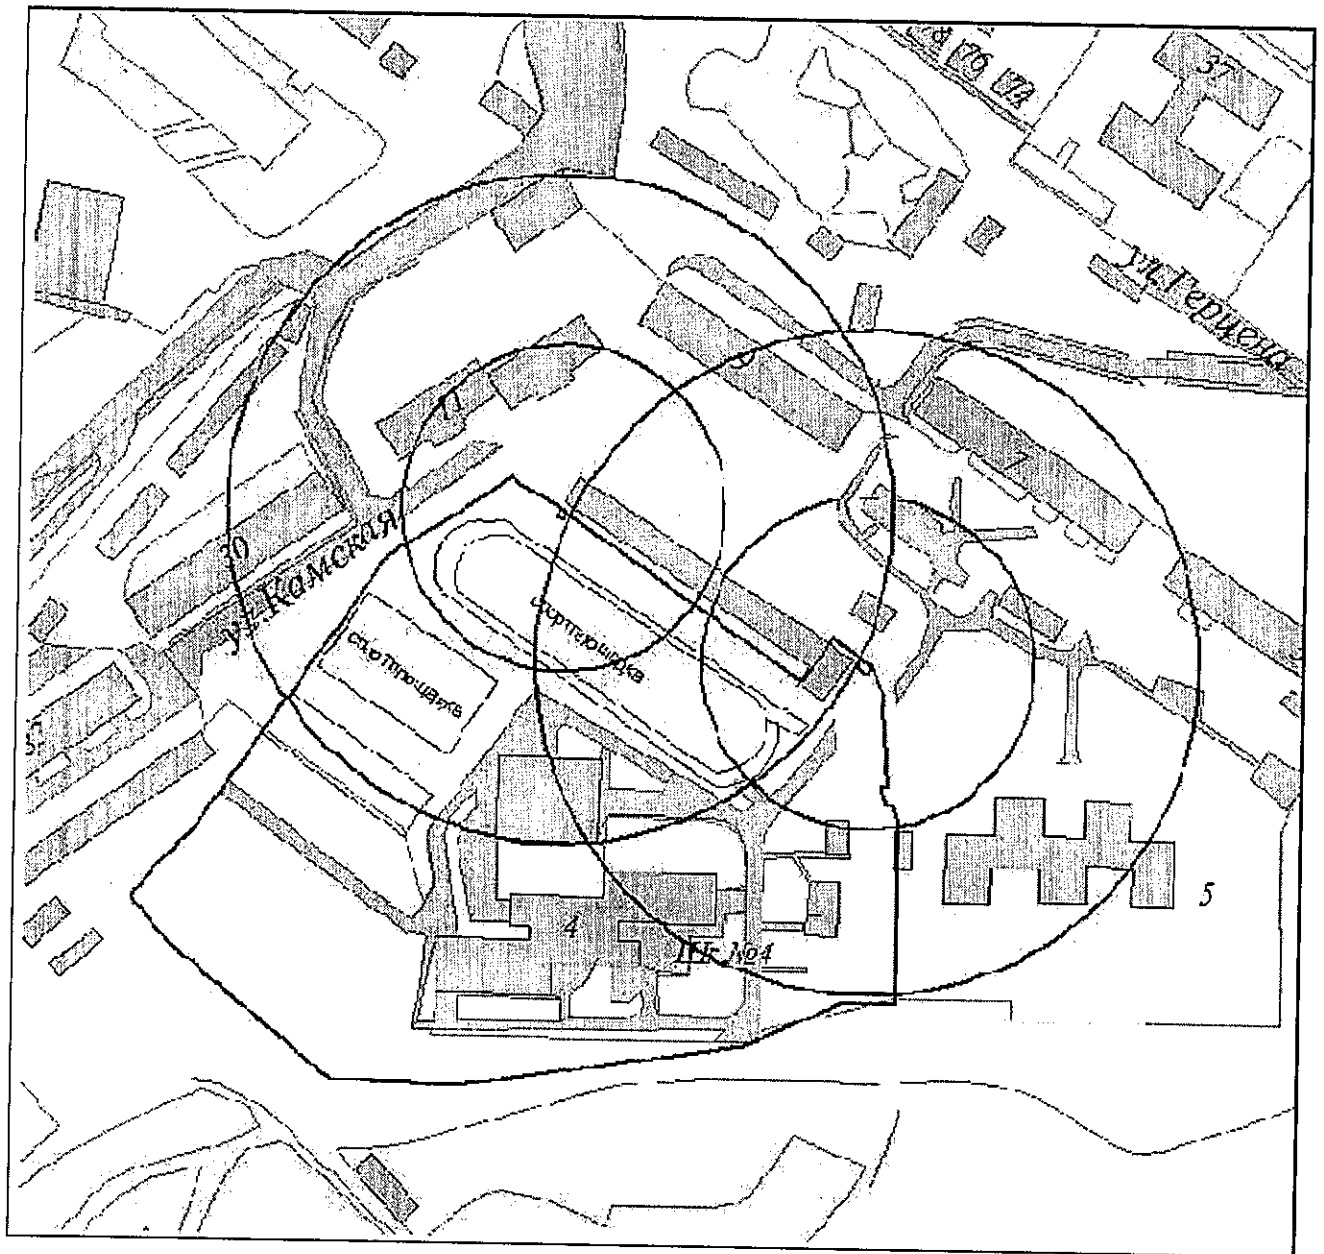

И.о. начальника управления архитектуры  
и градостроительства г.Новороссийска

Л.А.Пиотровская

Приложение № 175

УТВЕРЖДЕНО


постановлением администрации

муниципального образования

город Новороссийск

от 21.10.2015 № 8216

Схема границ образовательной организации  
Муниципальное автономное общеобразовательное учреждение гимназия №5  
муниципального образования город Новороссийск  
Спортивная площадка  
(г.Новороссийск, ул.Цедрика, 7)  
М 1:2000

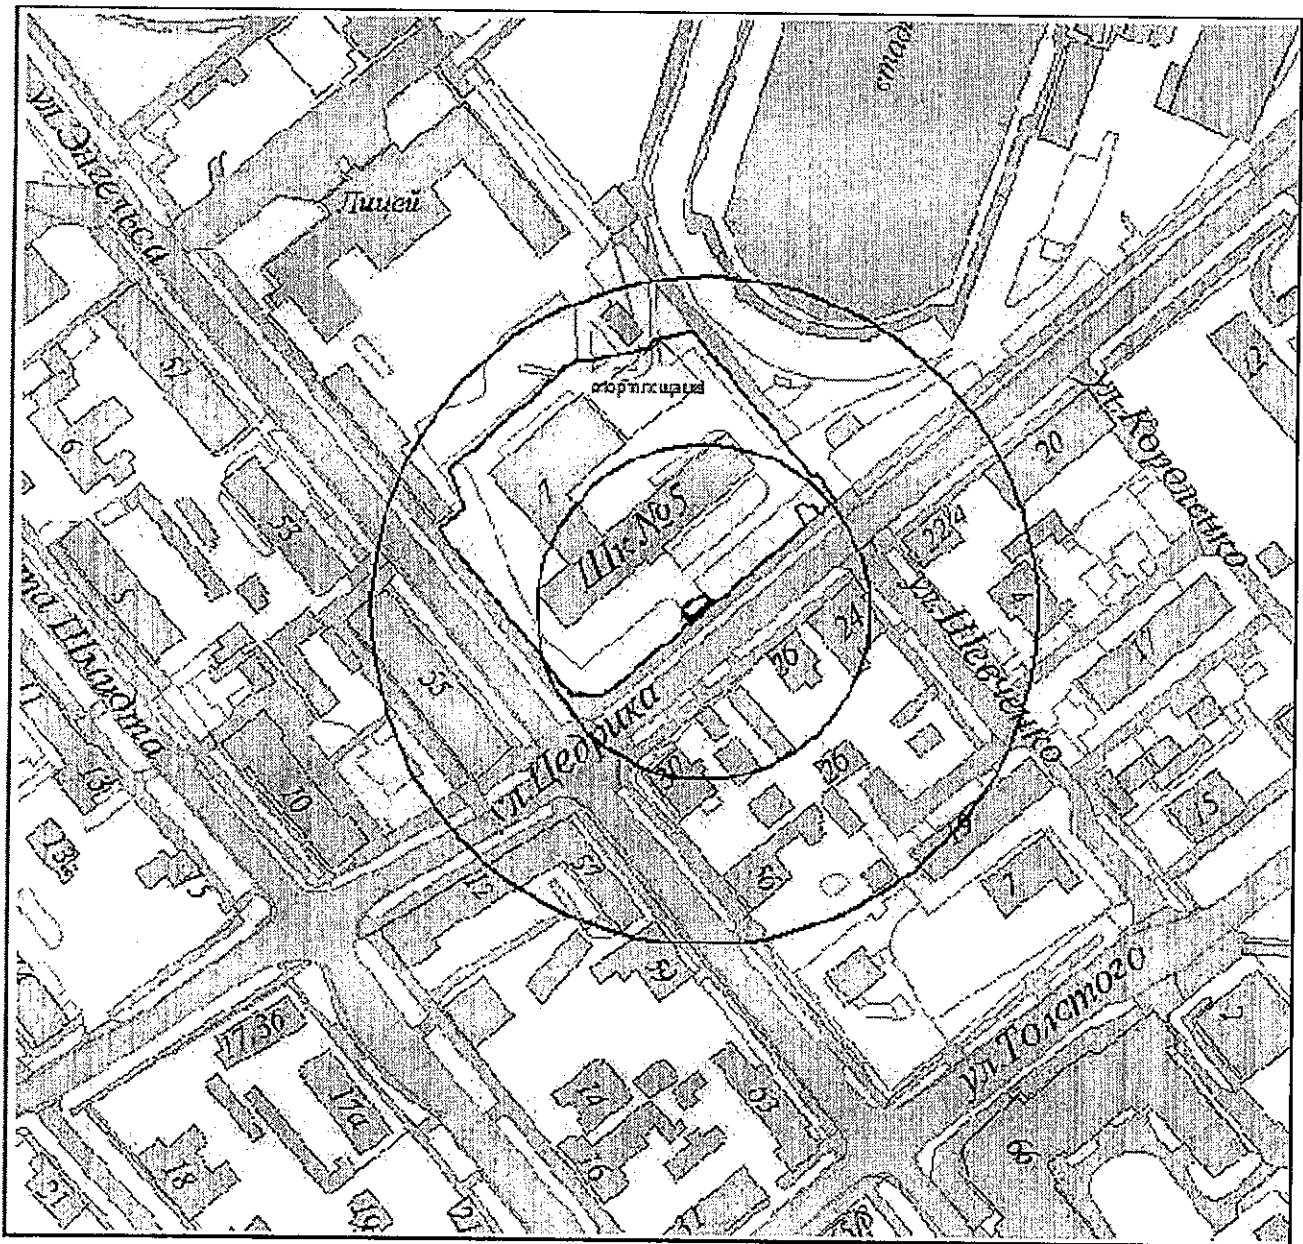

И.о. начальника управления архитектуры  
и градостроительства г.Новороссийска

Л.А.Пиотровская

Приложение № 176

УТВЕРЖДЕНО

постановлением администрации

муниципального образования

город Новороссийск


от 21.10.2015 № 8216

Схема границ образовательной организации  
Муниципальное автономное учреждение гимназия №6  
муниципального образования город Новороссийск

Спортивная площадка

(г.Новороссийск, ул.Яковлева, 27)

М 1:2000

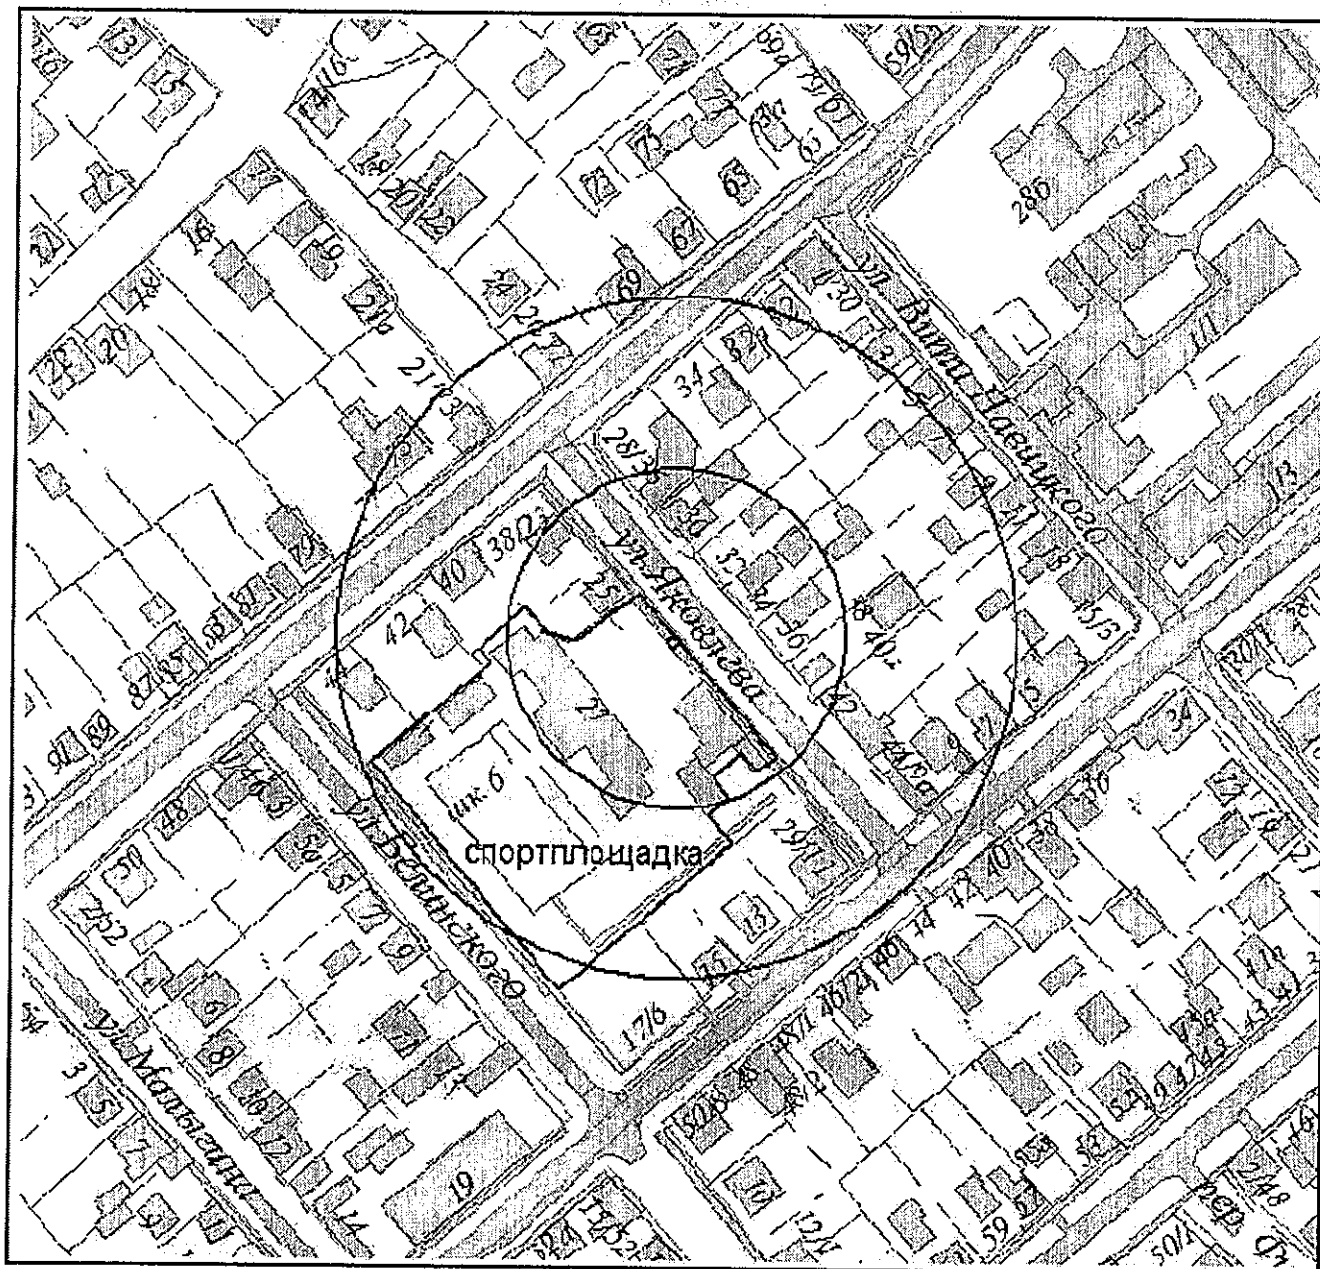


И.о. начальника управления архитектуры  
и градостроительства г.Новороссийска

Л.А.Пиотровская

Приложение № 177  
УТВЕРЖДЕНО  
постановлением администрации  
муниципального образования  
город Новороссийск  
от 21.10.2015 № 8216

Схема границ образовательной организации  
Муниципальное бюджетное общеобразовательное учреждение гимназия №7  
муниципального образования город Новороссийск  
Спортивная площадка  
(г.Новороссийск, ул.Шаумяна, 5)  
Масштаб 1:2000

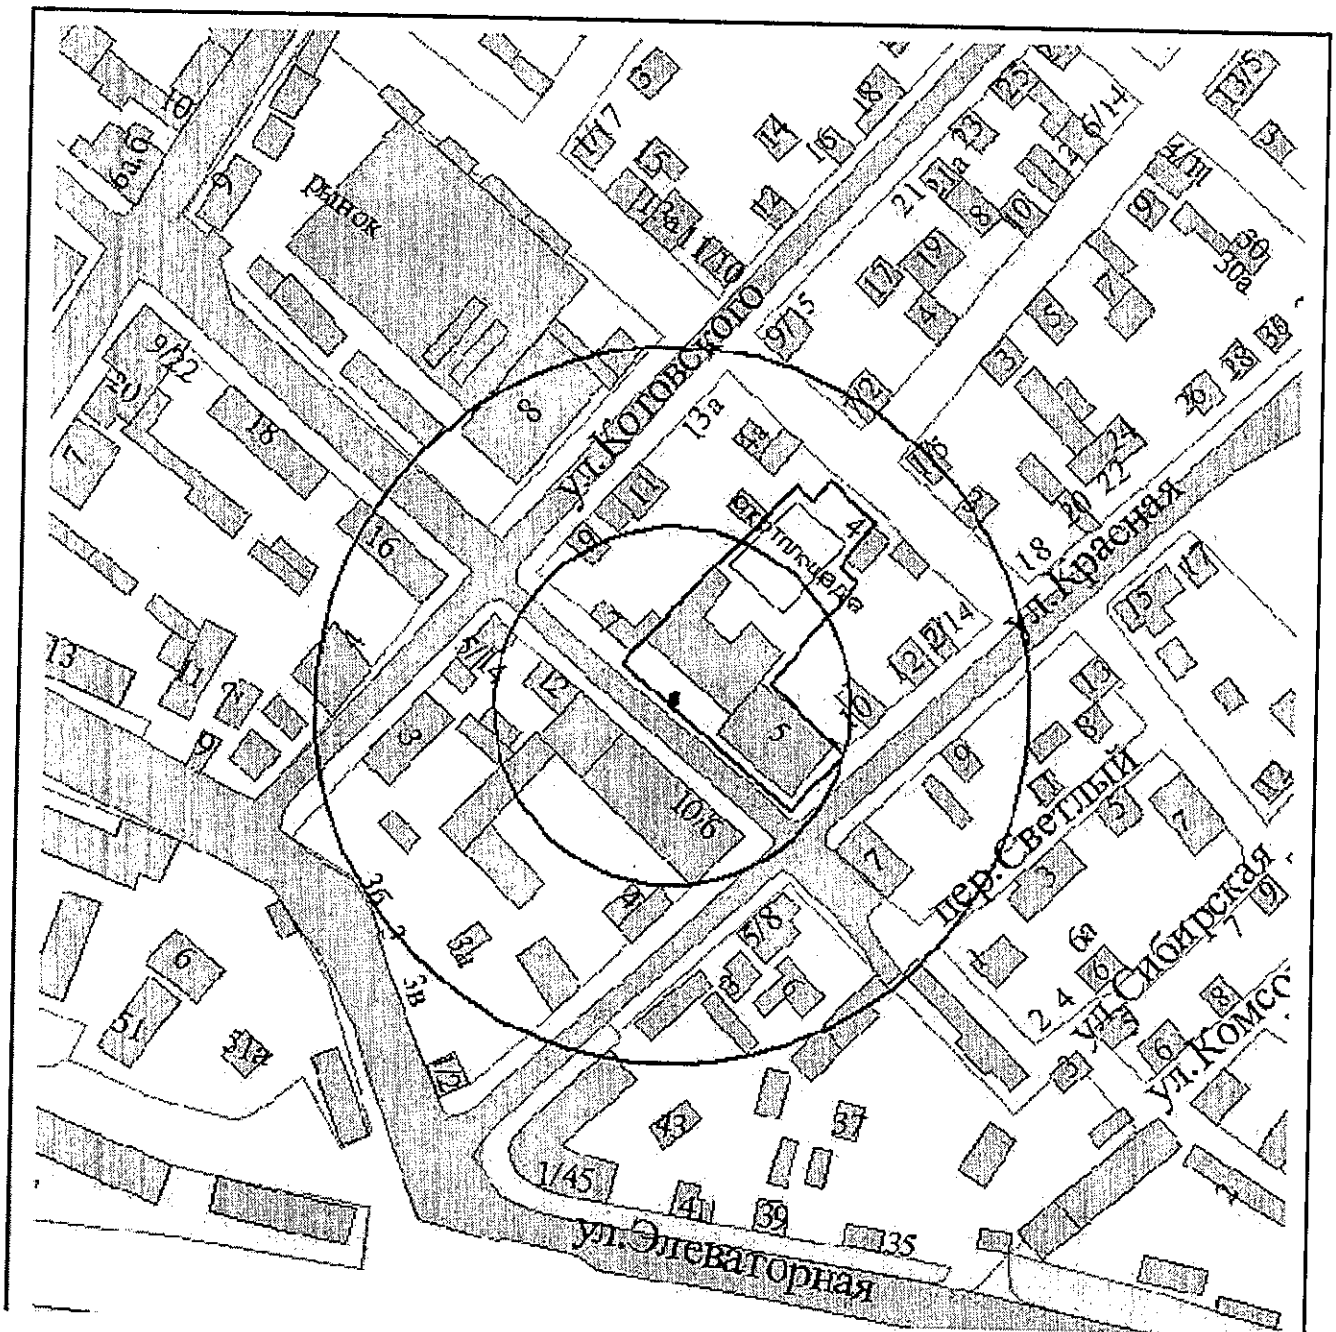

И.о. начальника управления архитектуры  
и градостроительства г.Новороссийска

Л.А.Пиотровская

Приложение №178

УТВЕРЖДЕНО


постановлением администрации

муниципального образования

город Новороссийск

от 21.10.2015 № 8216

Схема границ образовательной организации  
Муниципальное общеобразовательное учреждение гимназия №8  
муниципального образования город Новороссийск  
Спортивная площадка  
(г.Новороссийск, ул.Мысхакское шоссе, 21/23)  
Масштаб 1:2000

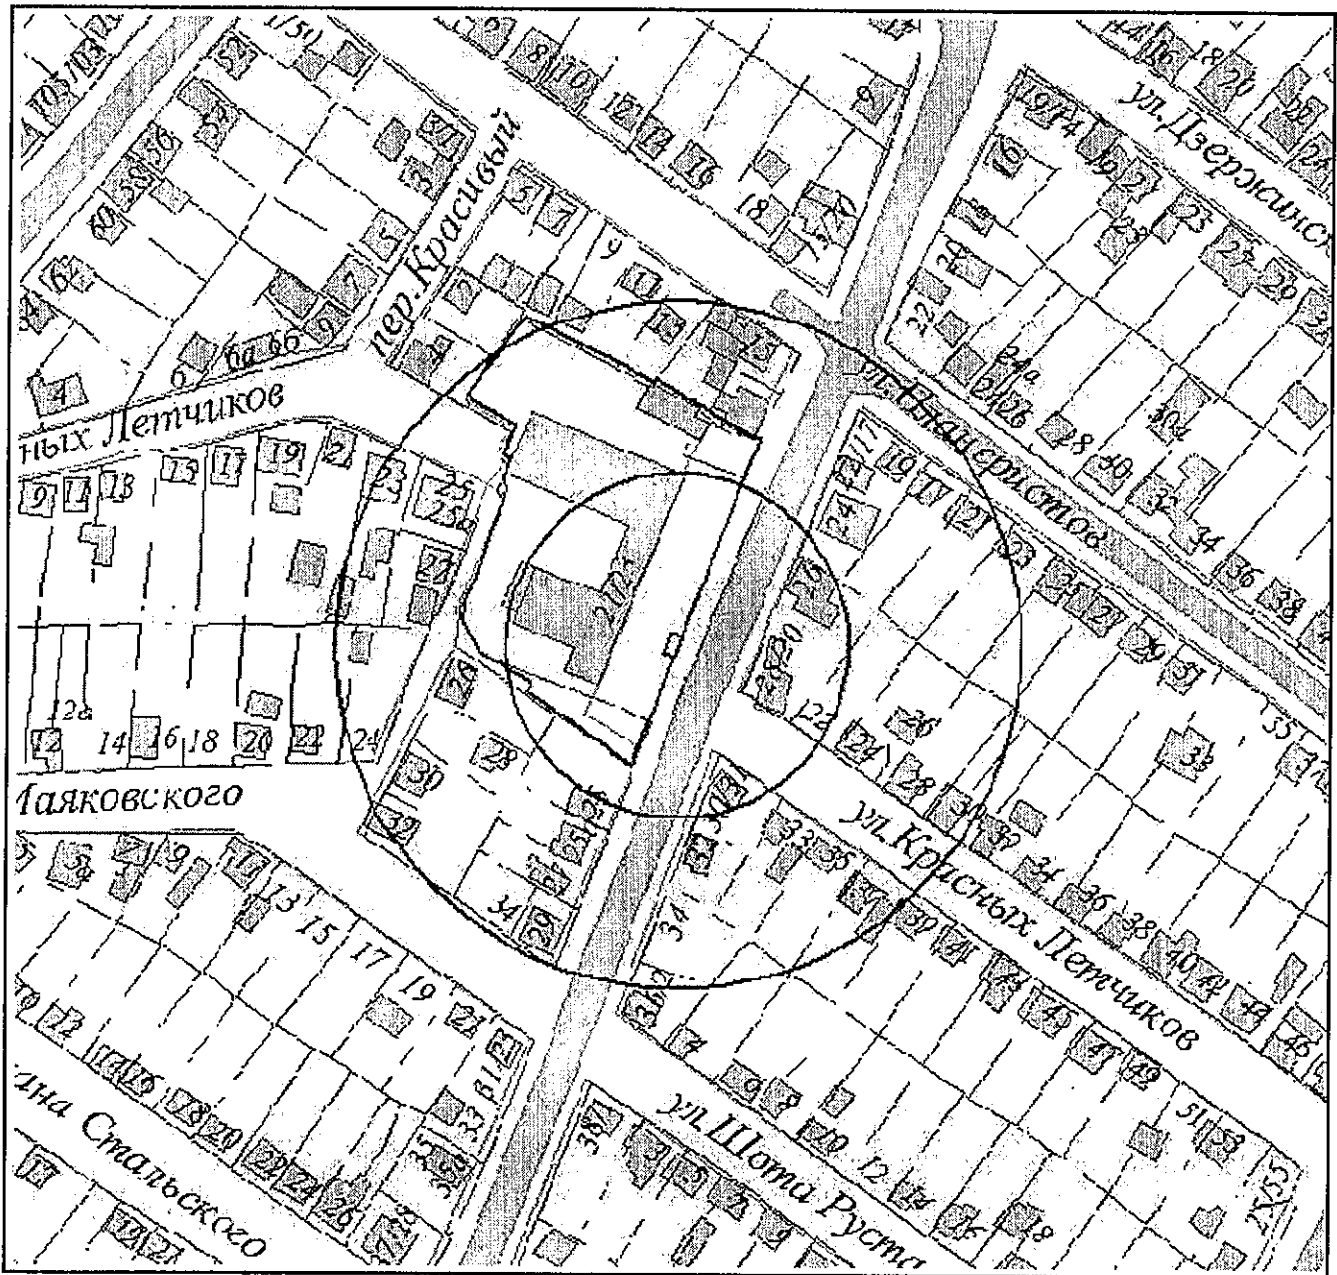

И.о. начальника управления архитектуры  
и градостроительства г.Новороссийска

Л.А.Пiotровская



Приложение № 179

УТВЕРЖДЕНО


постановлением администрации

муниципального образования

город Новороссийск

от 21.10.2015 № 8216

Схема границ образовательной организации  
Муниципальное общеобразовательное учреждение гимназия №8  
муниципального образования город Новороссийск  
Спортивная площадка  
(г.Новороссийск, ул.Мысхакское шоссе, 21/23)  
Масштаб 1:2000

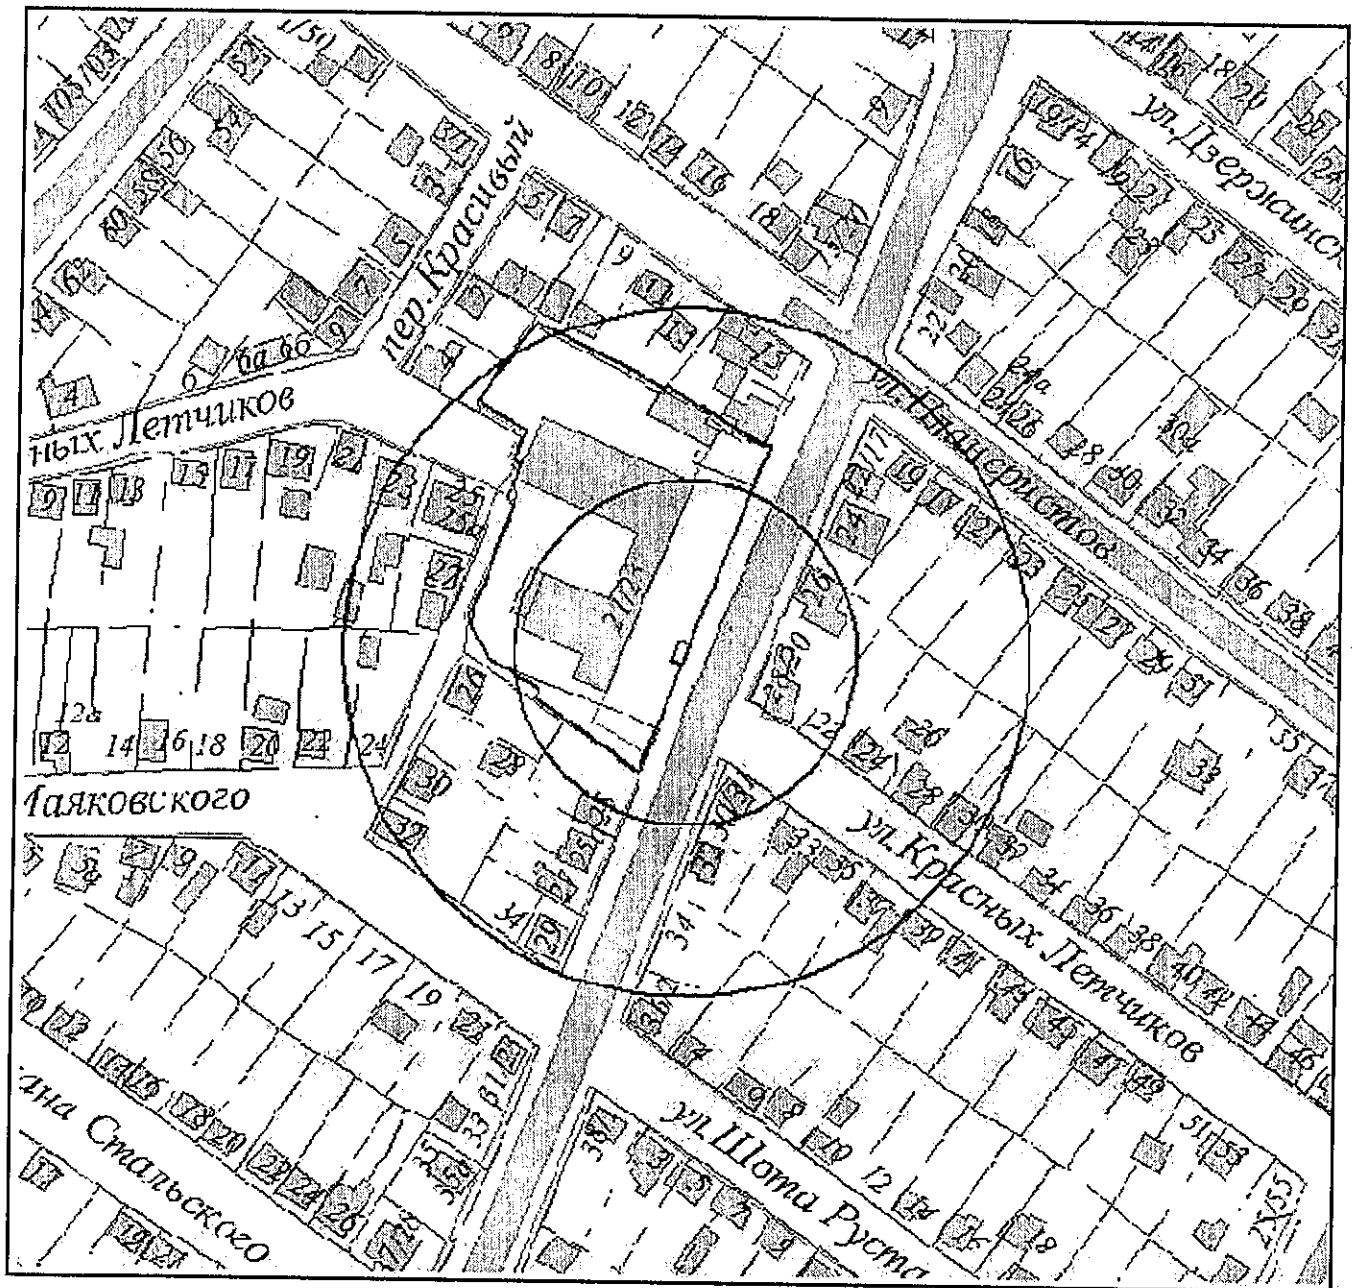

И.о. начальника управления архитектуры  
и градостроительства г.Новороссийска

Л.А.Пиотровская

Приложение № 180


УТВЕРЖДЕНО

постановлением администрации  
муниципального образования  
город Новороссийск

от 21.10.2015 № 8216

Схема границ образовательной организации  
Государственное специальное (коррекционное) образовательное учреждение  
для обучающихся воспитанников с ограниченными возможностями здоровья  
общеобразовательная школа №9 VIII вида  
муниципального образования город Новороссийск  
(г.Новороссийск, ул.Козлова, 76)

Масштаб 1:2000

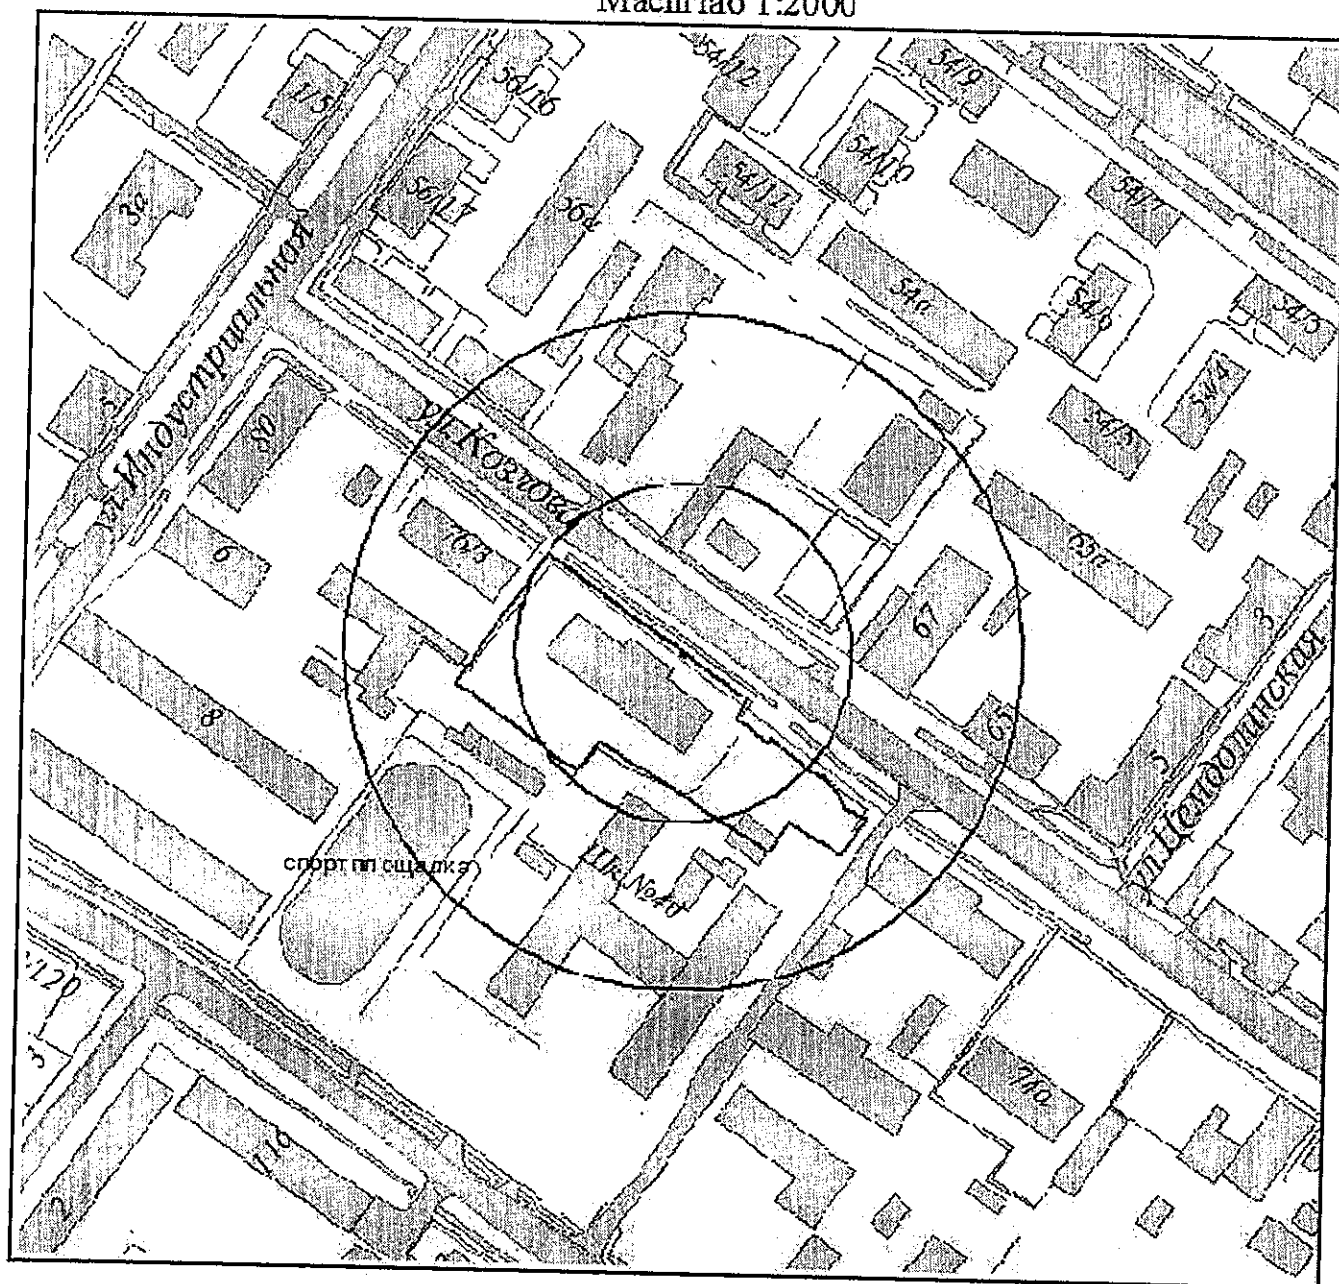

И.о. начальника управления архитектуры  
и градостроительства г.Новороссийска

Л.А.Пиотровская



Приложение № 181

УТВЕРЖДЕНО


постановлением администрации

муниципального образования

город Новороссийск

от 21.10.2015 № 8216

Схема границ образовательной организации  
Муниципальное общеобразовательное учреждение  
средняя общеобразовательная школа №10 город Новороссийск  
(г.Новороссийск, ул.Героев Десантников, 13)  
Масштаб 1:2000

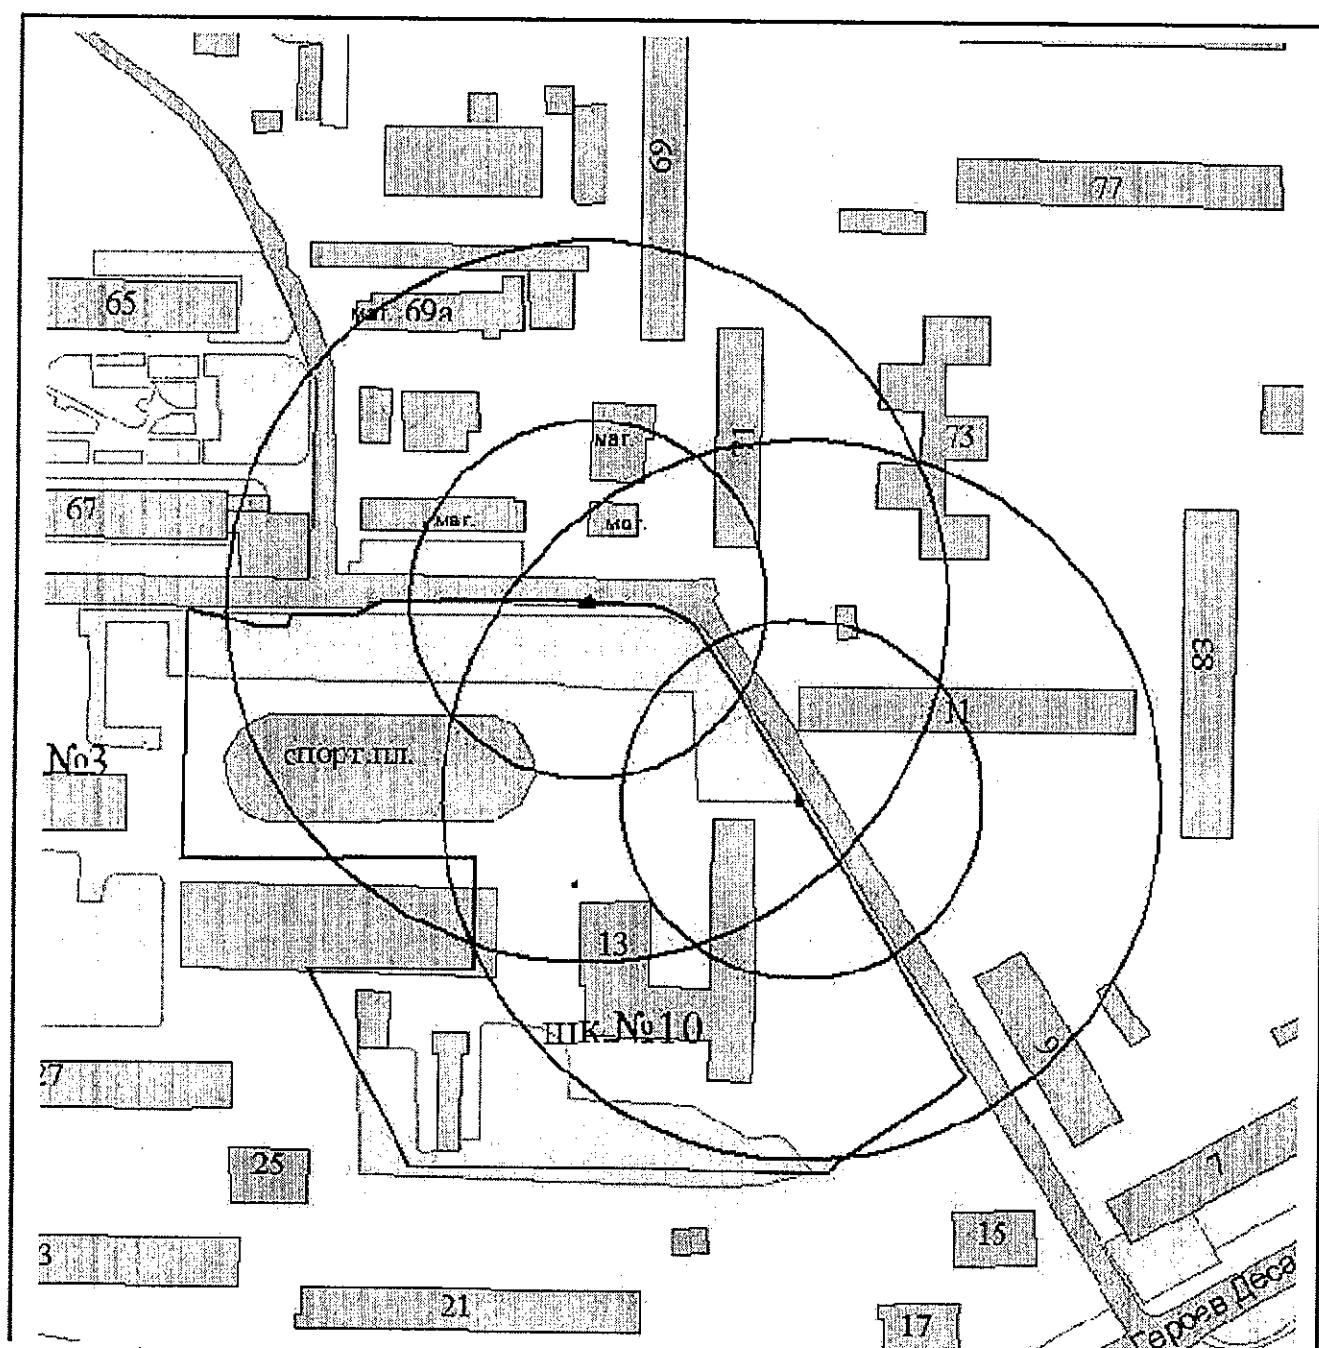

И.о. начальника управления архитектуры  
и градостроительства г.Новороссийска

Л.А.Пиотровская

Приложение № 182

УТВЕРЖДЕНО


постановлением администрации

муниципального образования

город Новороссийск

от 21.10.2015 № 8216

Схема границ образовательной организации  
Муниципальное общеобразовательное учреждение  
начальная общеобразовательная школа №11  
муниципального образования г.Новороссийск  
(г.Новороссийск, ул.Южная, 6-а)  
Масштаб 1:2000

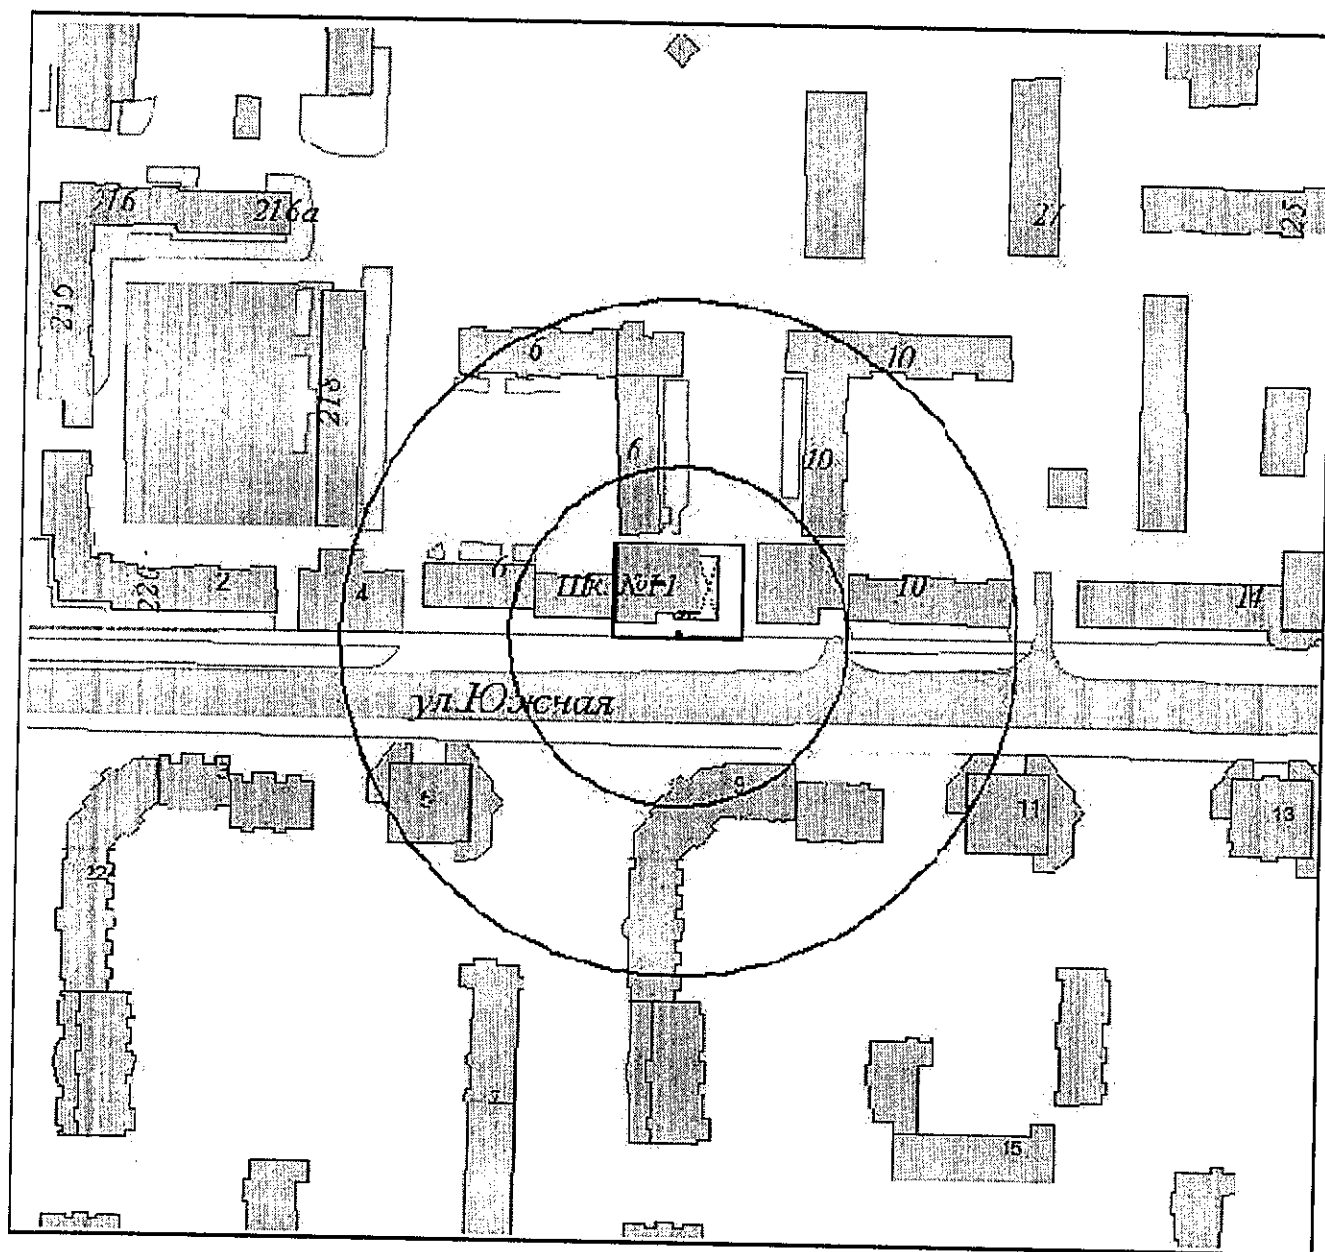

И.о. начальника управления архитектуры  
и градостроительства г.Новороссийска

Л.А.Пиотровская

Приложение № 183


УТВЕРЖДЕНО

постановлением администрации  
муниципального образования  
город Новороссийск

от 21.10.2015 № 8216

Схема границ образовательной организации  
Муниципальное общеобразовательное учреждение  
средняя общеобразовательная школа №12  
муниципального образования г.Новороссийск  
(г.Новороссийск, ул.Золотаревского, 6)

Масштаб 1:2000

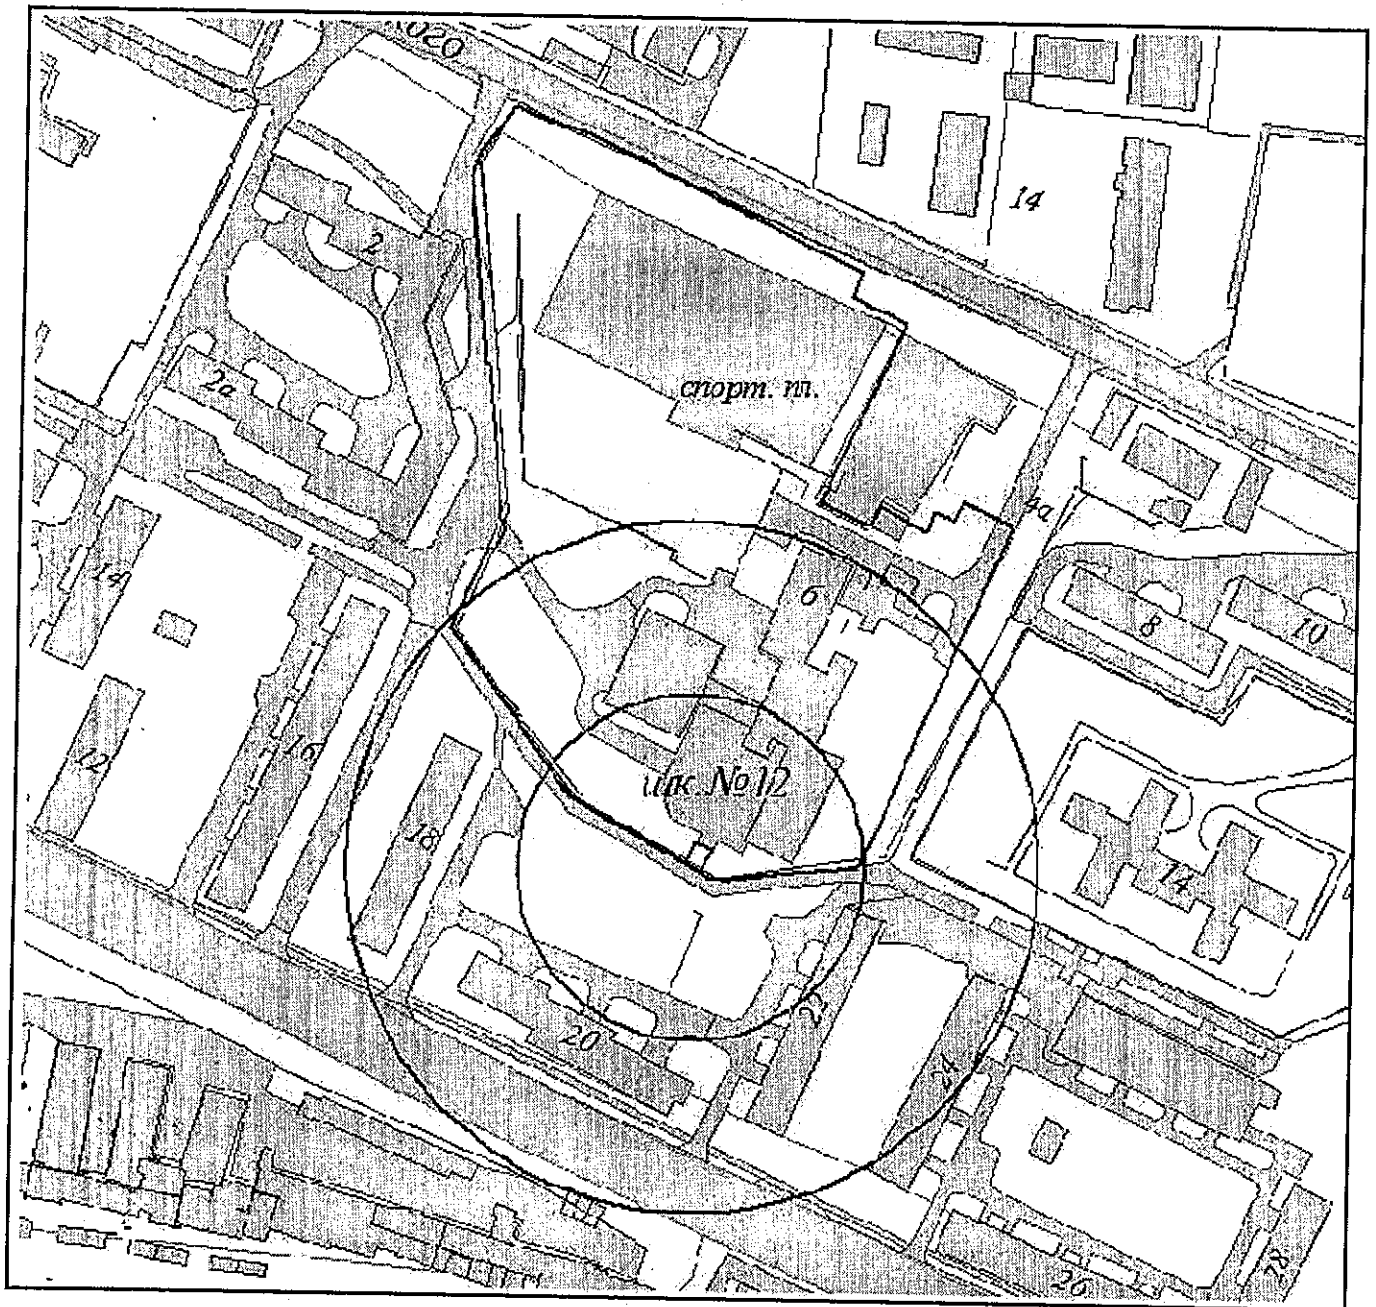

И.о. начальника управления архитектуры  
и градостроительства г.Новороссийска

Л.А.Пиотровская

Приложение № 184

УТВЕРЖДЕНО

постановлением администрации

муниципального образования


город Новороссийск

от 21.10.2015 № 1216

Схема границ образовательной организации  
Муниципальное общеобразовательное учреждение  
лицей "Технико-экономический"  
муниципального образования г.Новороссийск

Спортивная площадка  
(г.Новороссийск, ул.Энгельса, 52)

Масштаб 1:2000

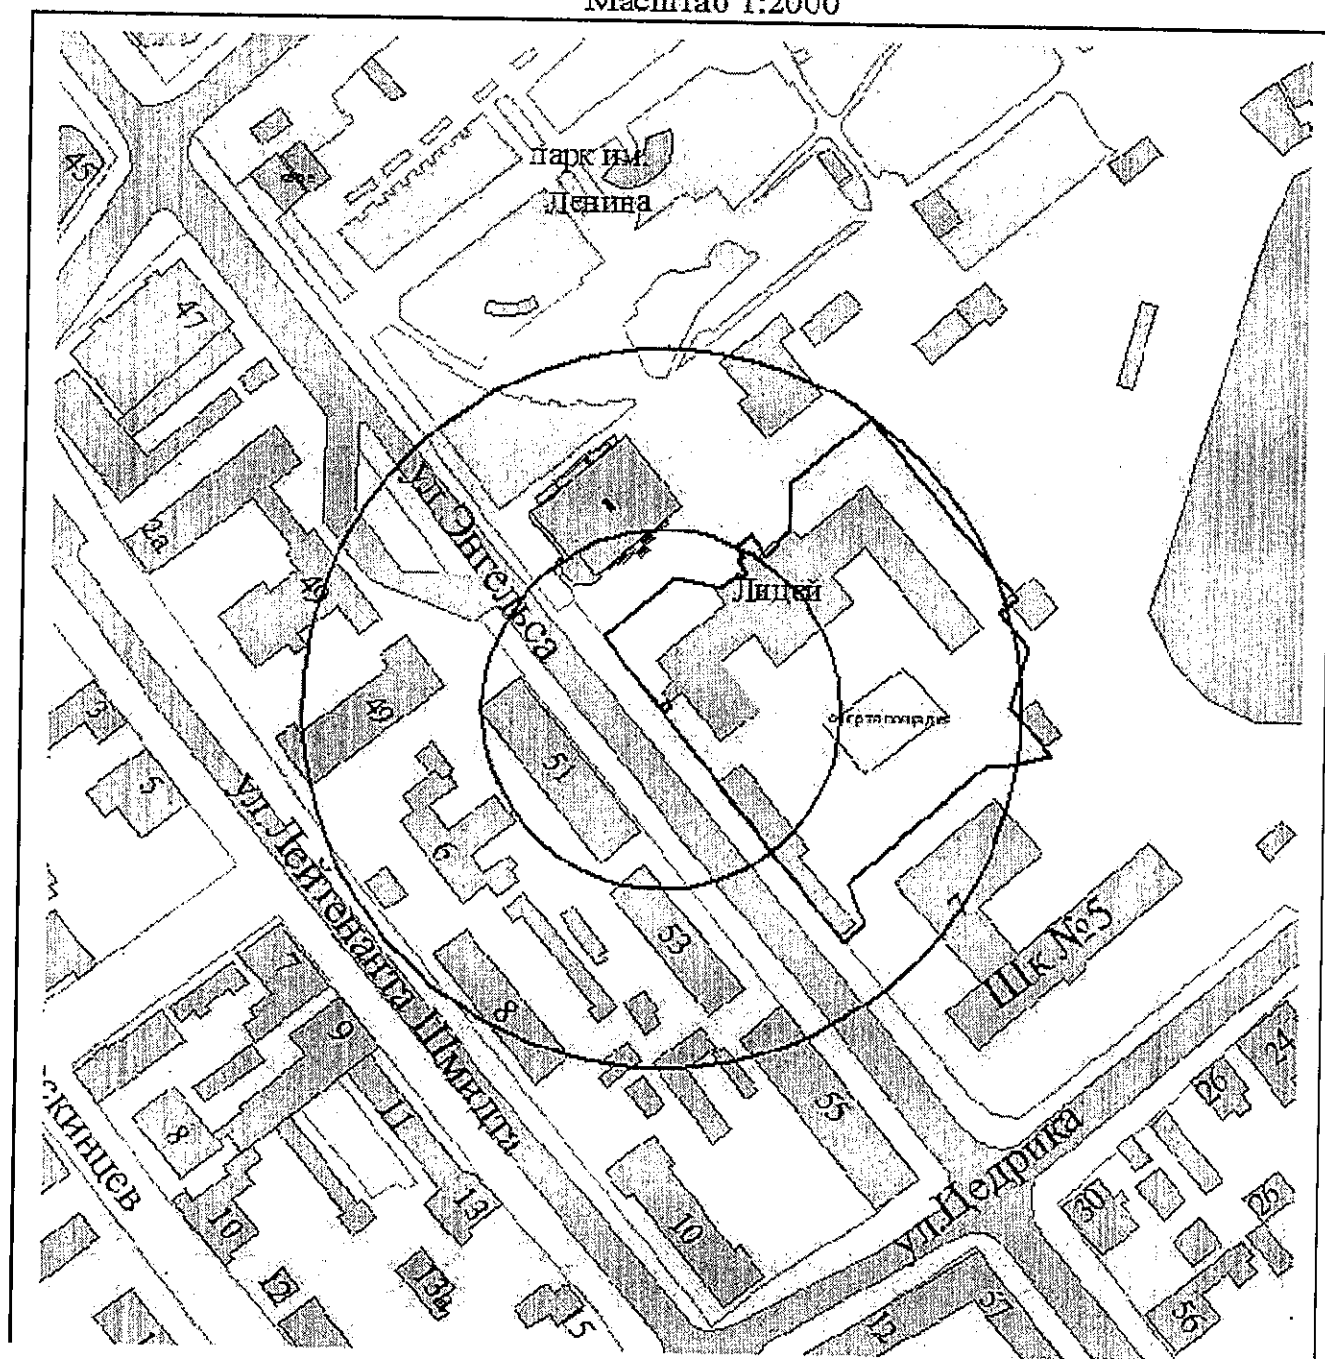

И.о. начальника управления архитектуры  
и градостроительства г.Новороссийска

Л.А.Пиотровская

Приложение № 185

УТВЕРЖДЕНА

постановлением администрации

муниципального образования

город Новороссийск

от 21.10.2015 № 8216


Схема границ образовательной организации

Муниципальное общеобразовательное учреждение средняя общеобразовательная

школа №14 муниципального образования г.Новороссийск

(г.Новороссийск, п.Верхнебаканский, ул.Ленина, 15)

Масштаб 1:1500

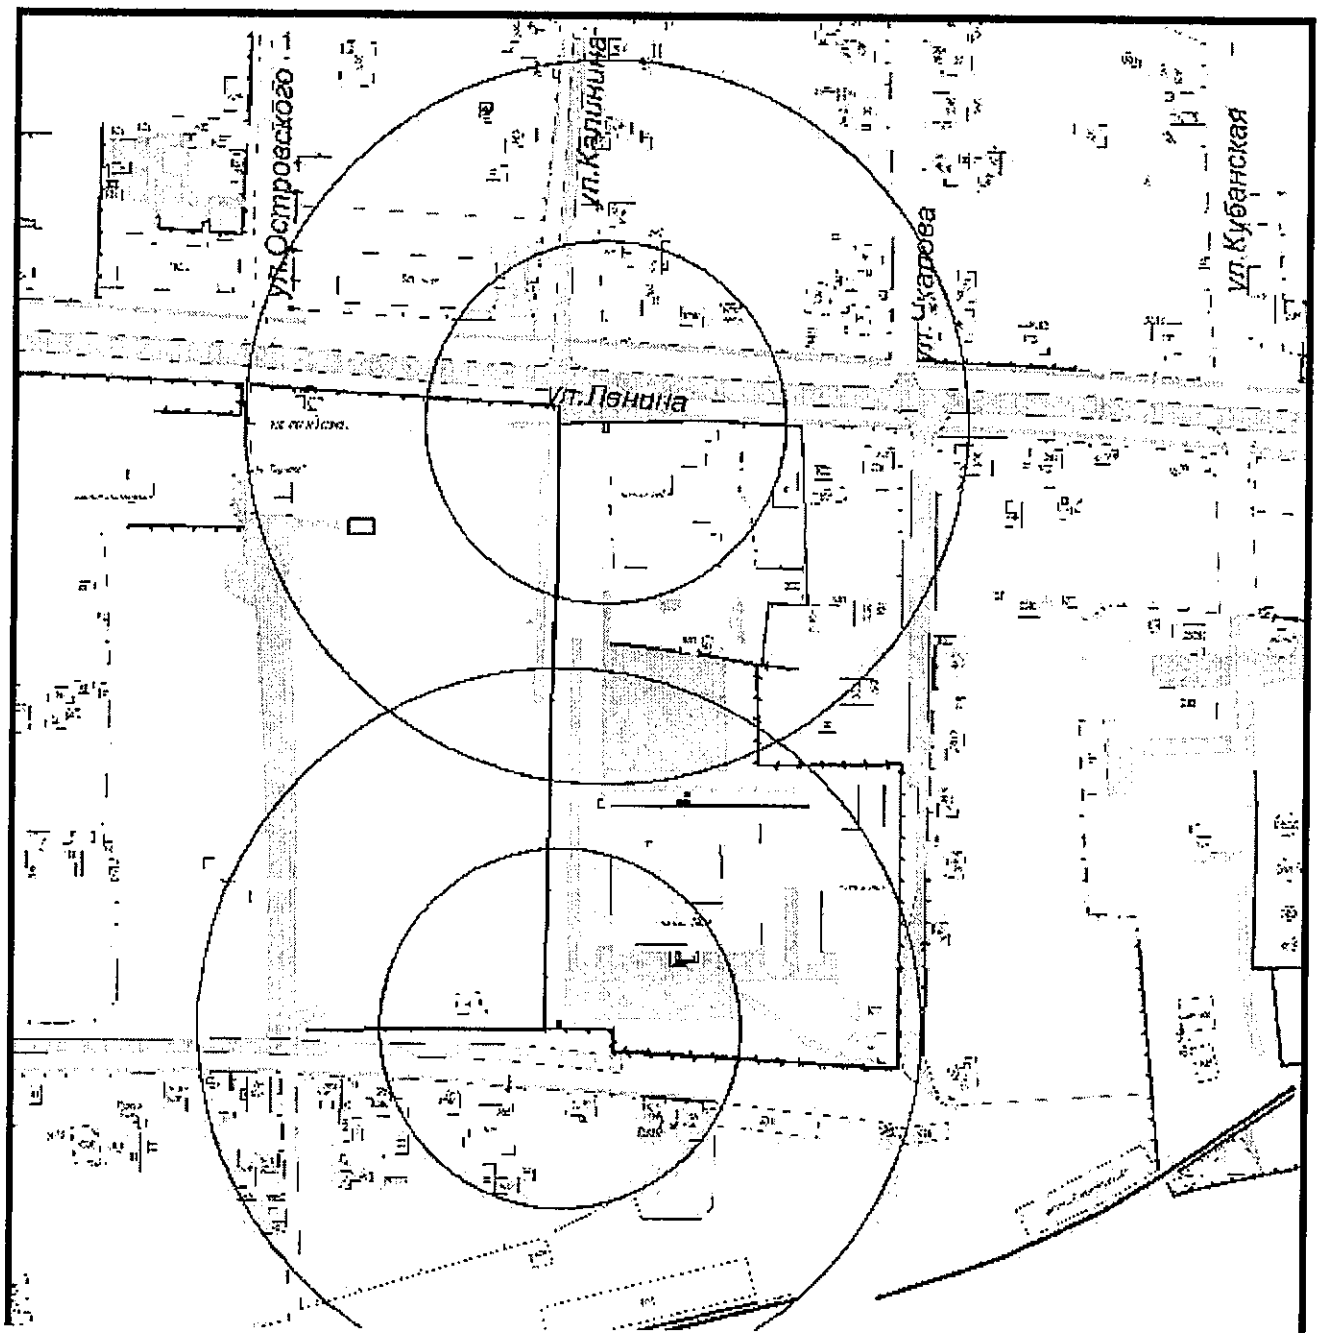

И.о. начальника управления архитектуры  
и градостроительства г.Новороссийска

Л.А.Пиотровская

Приложение №186

УТВЕРЖДЕНА

постановлением администрации

муниципального образования


город Новороссийск

от 21.10.2015 № 8216

Схема границ образовательной организации  
Муниципальное общеобразовательное учреждение  
основная общеобразовательная школа №15  
муниципального образования г.Новороссийск

Спортивная площадка  
(г.Новороссийск, ул.Пенаяская, 3)

Масштаб 1:2000

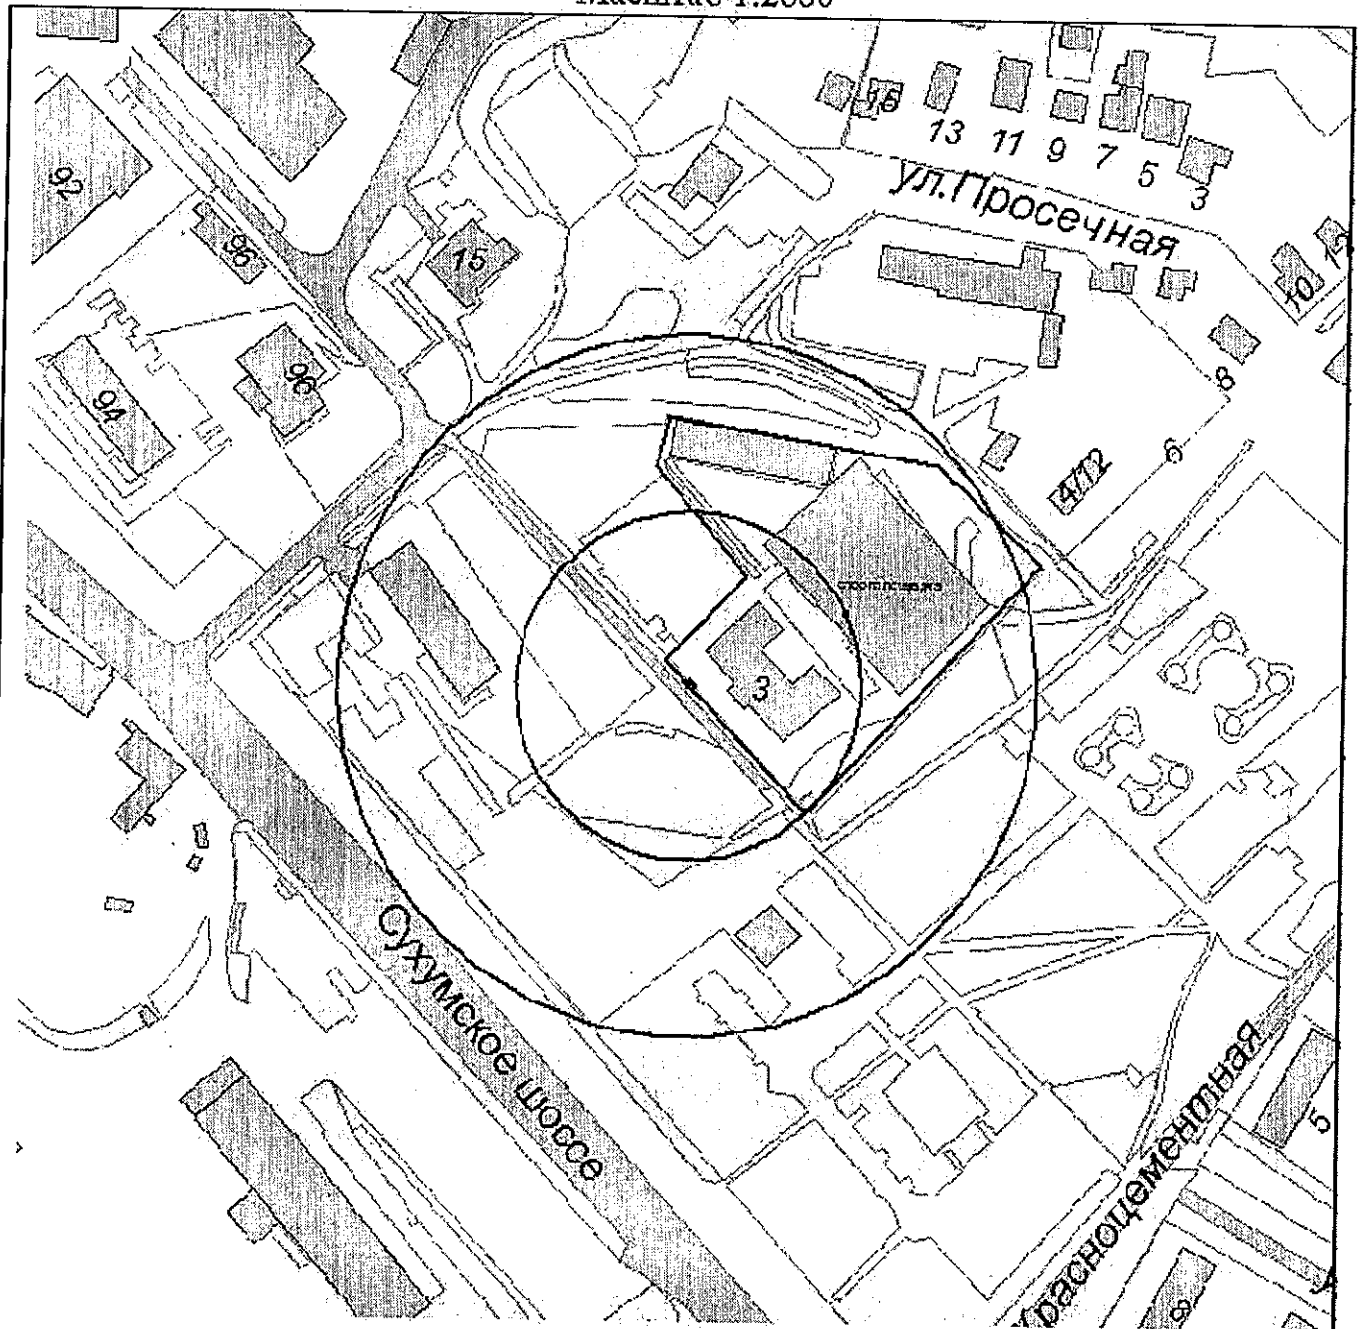

И.о. начальника управления архитектуры  
и градостроительства г.Новороссийска

Л.А.Пиотровская



Приложение № 184


УТВЕРЖДЕНА

постановлением администрации  
муниципального образования

город Новороссийск

от 21.10.2015 № 8216

Схема границ образовательной организации  
Муниципальное общеобразовательное учреждение  
средняя общеобразовательная школа №16  
муниципального образования г.Новороссийск  
Спортивная площадка  
(г.Новороссийск, Сухумское шоссе, 82)  
Масштаб 1:2000

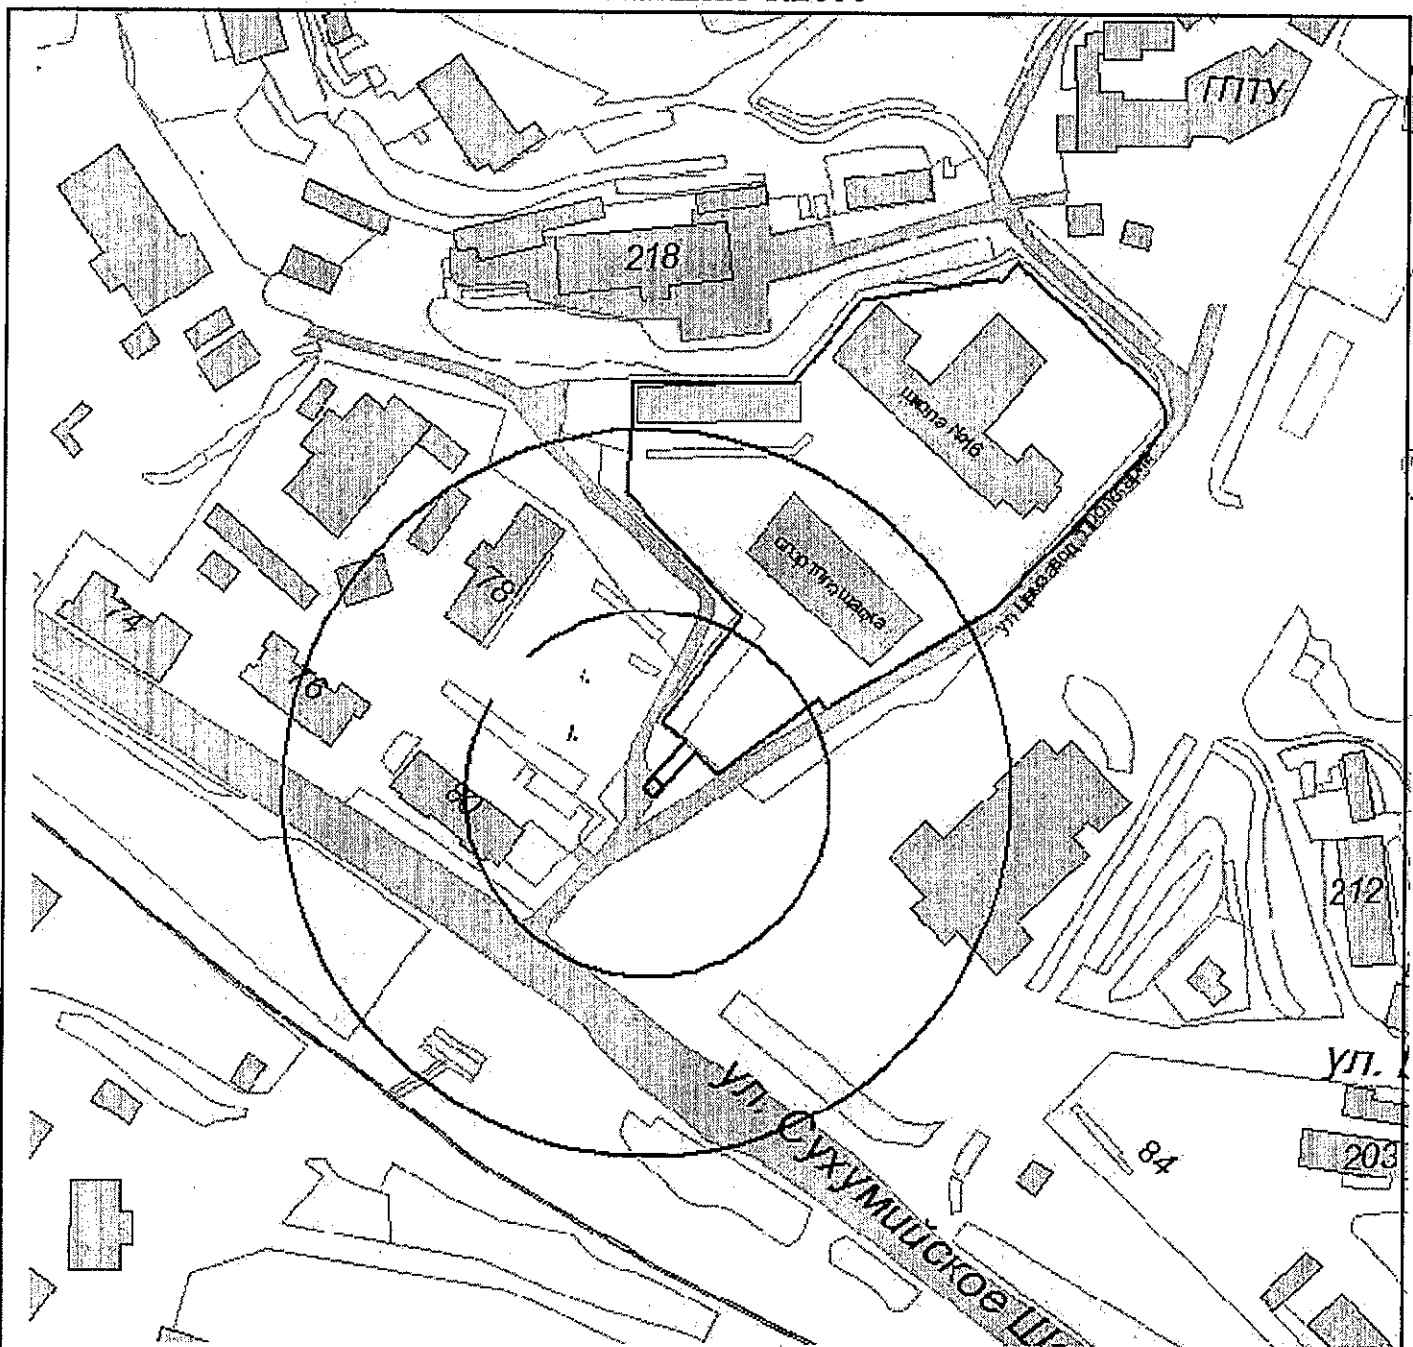

И.о. начальника управления архитектуры  
и градостроительства г.Новороссийска

Л.А.Пiotровская

Приложение № 188

УТВЕРЖДЕНА


постановлением администрации  
муниципального образования  
город Новороссийск

от 21.10.2015 № 8216

Схема границ образовательной организации  
Муниципальное бюджетное общеобразовательное учреждение  
средняя общеобразовательная школа №17  
муниципального образования г.Новороссийск

Спортивная площадка  
(г.Новороссийск, Менжинского, 52)

Масштаб 1:2000

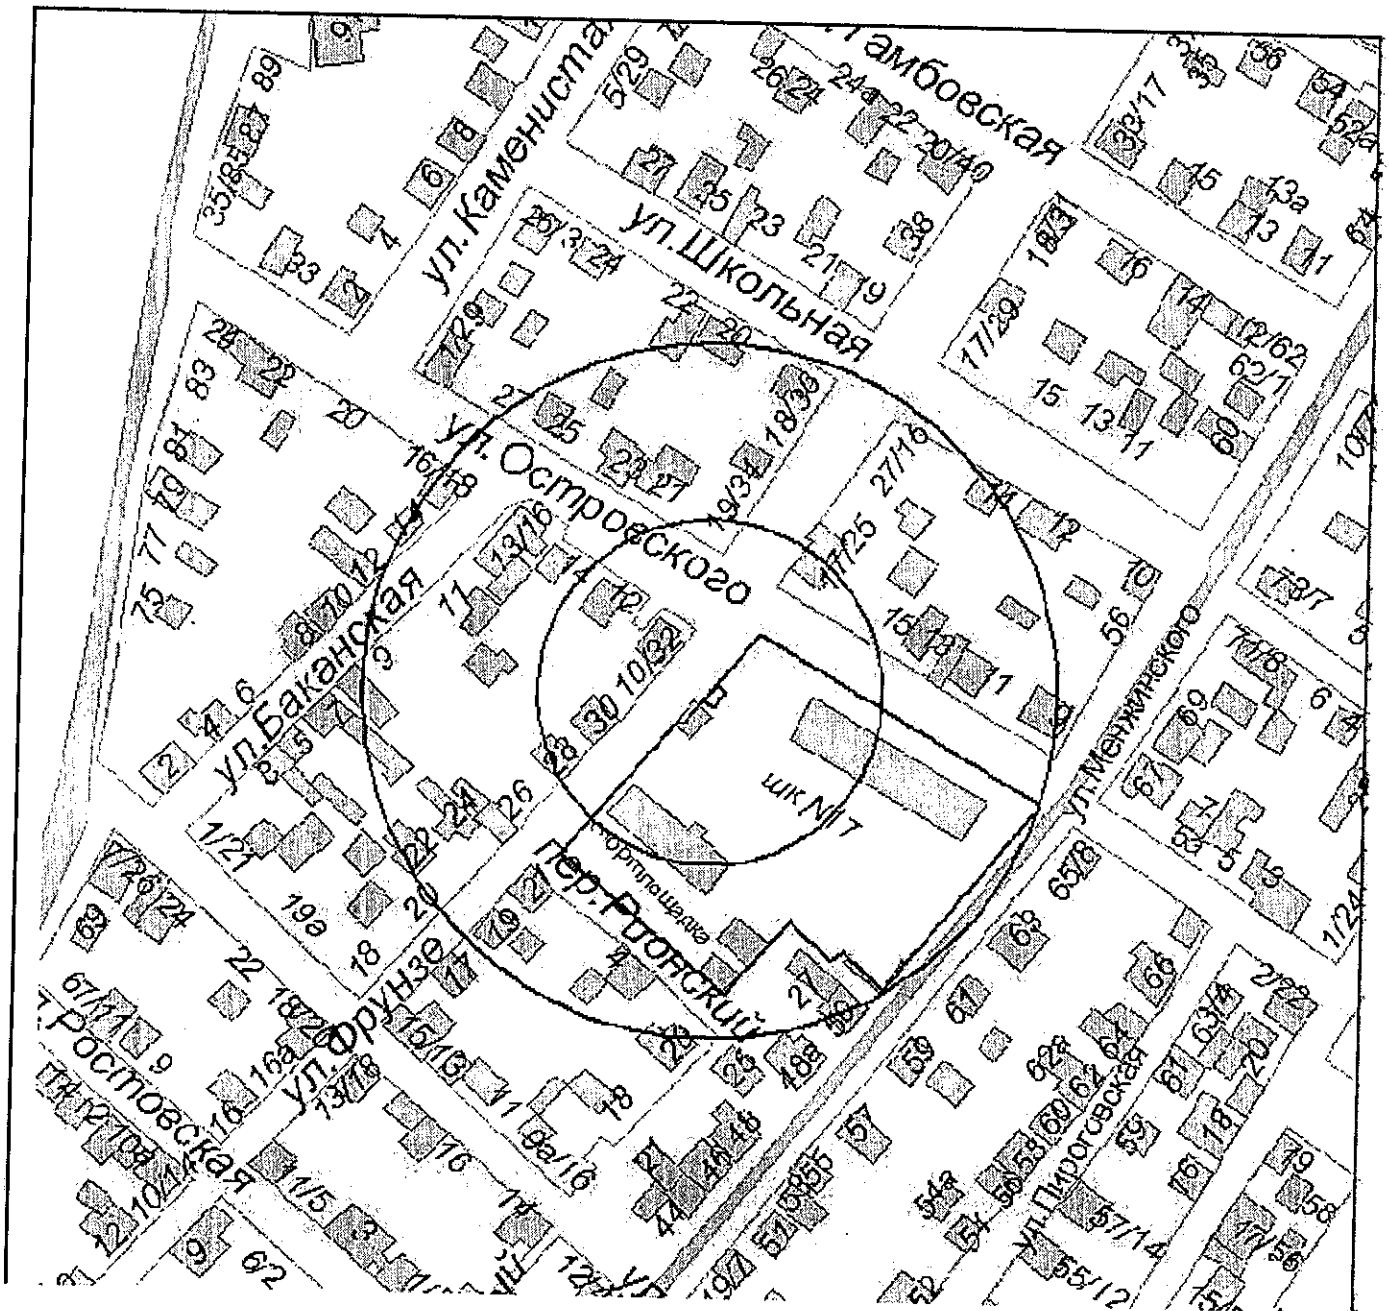

И.о. начальника управления архитектуры  
и градостроительства г.Новороссийска

Л.А.Пиотровская

Приложение № 189

УТВЕРЖДЕНА

постановлением администрации  
муниципального образования  
город Новороссийск


от 21.10.2015 № 1216

Схема границ образовательной организации  
Муниципальное общеобразовательное учреждение  
средняя общеобразовательная школа №18  
муниципального образования г.Новороссийск

Спортивная площадка

(г.Новороссийск, ул.Мефодиевская, 15)

Масштаб 1:2000

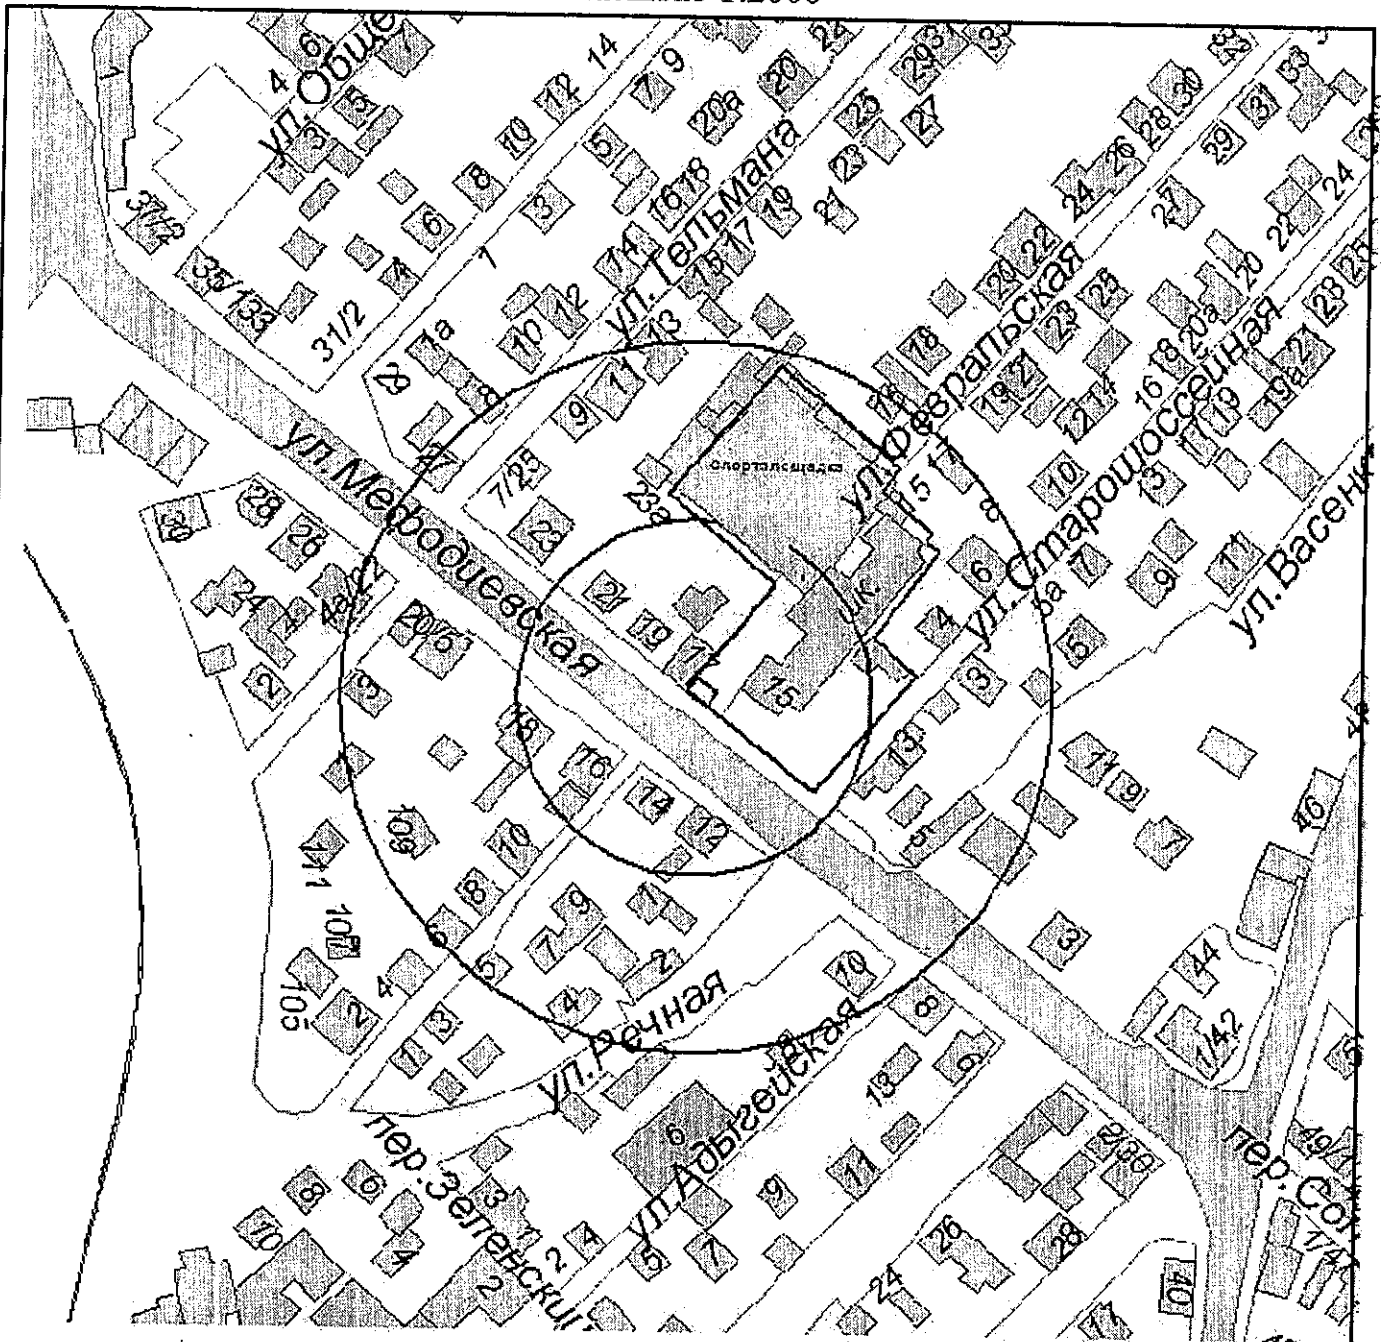


И.о. начальника управления архитектуры  
и градостроительства г.Новороссийска

Л.А.Пиотровская

Приложение № 190  
УТВЕРЖДЕНА  
постановлением администрации  
муниципального образования  
город Новороссийск  
от 21.10.2015 № 8216

Схема границ образовательной организации  
Муниципальное бюджетное общеобразовательное учреждение  
средняя общеобразовательная школа №19  
муниципального образования г.Новороссийск  
(г.Новороссийск, ул.Героев Десантников, 67  
Масштаб 1:2000

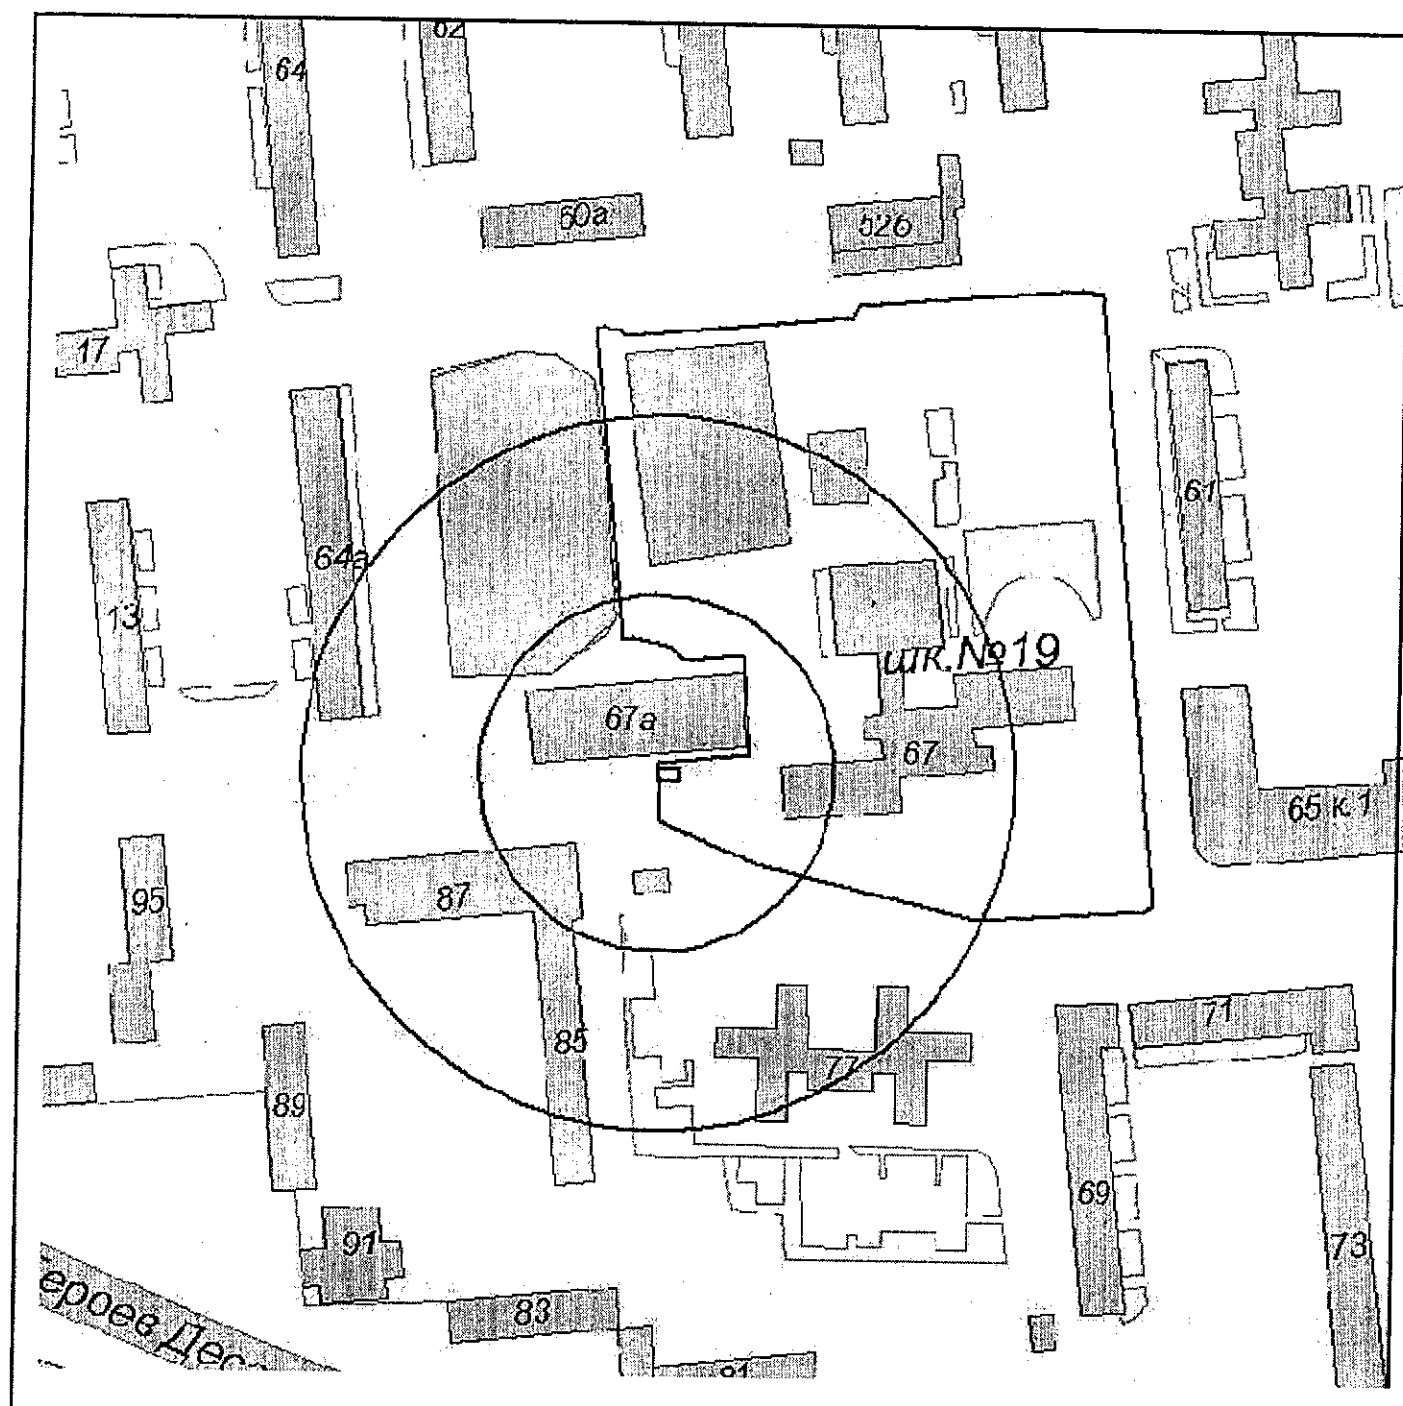

И.о. начальника управления архитектуры  
и градостроительства г.Новороссийска

Л.А.Пiotровская

Приложение № 191

УТВЕРЖДЕНА


постановлением администрации

муниципального образования

город Новороссийск

от 21.10.2015 № 8216

Схема границ образовательной организации  
Муниципальное общеобразовательное учреждение гимназия №20  
муниципального образования г.Новороссийск  
(г.Новороссийск, ул.Конституции, 15, филиал - ул.Рубина, 28-б)  
Масштаб 1:3000

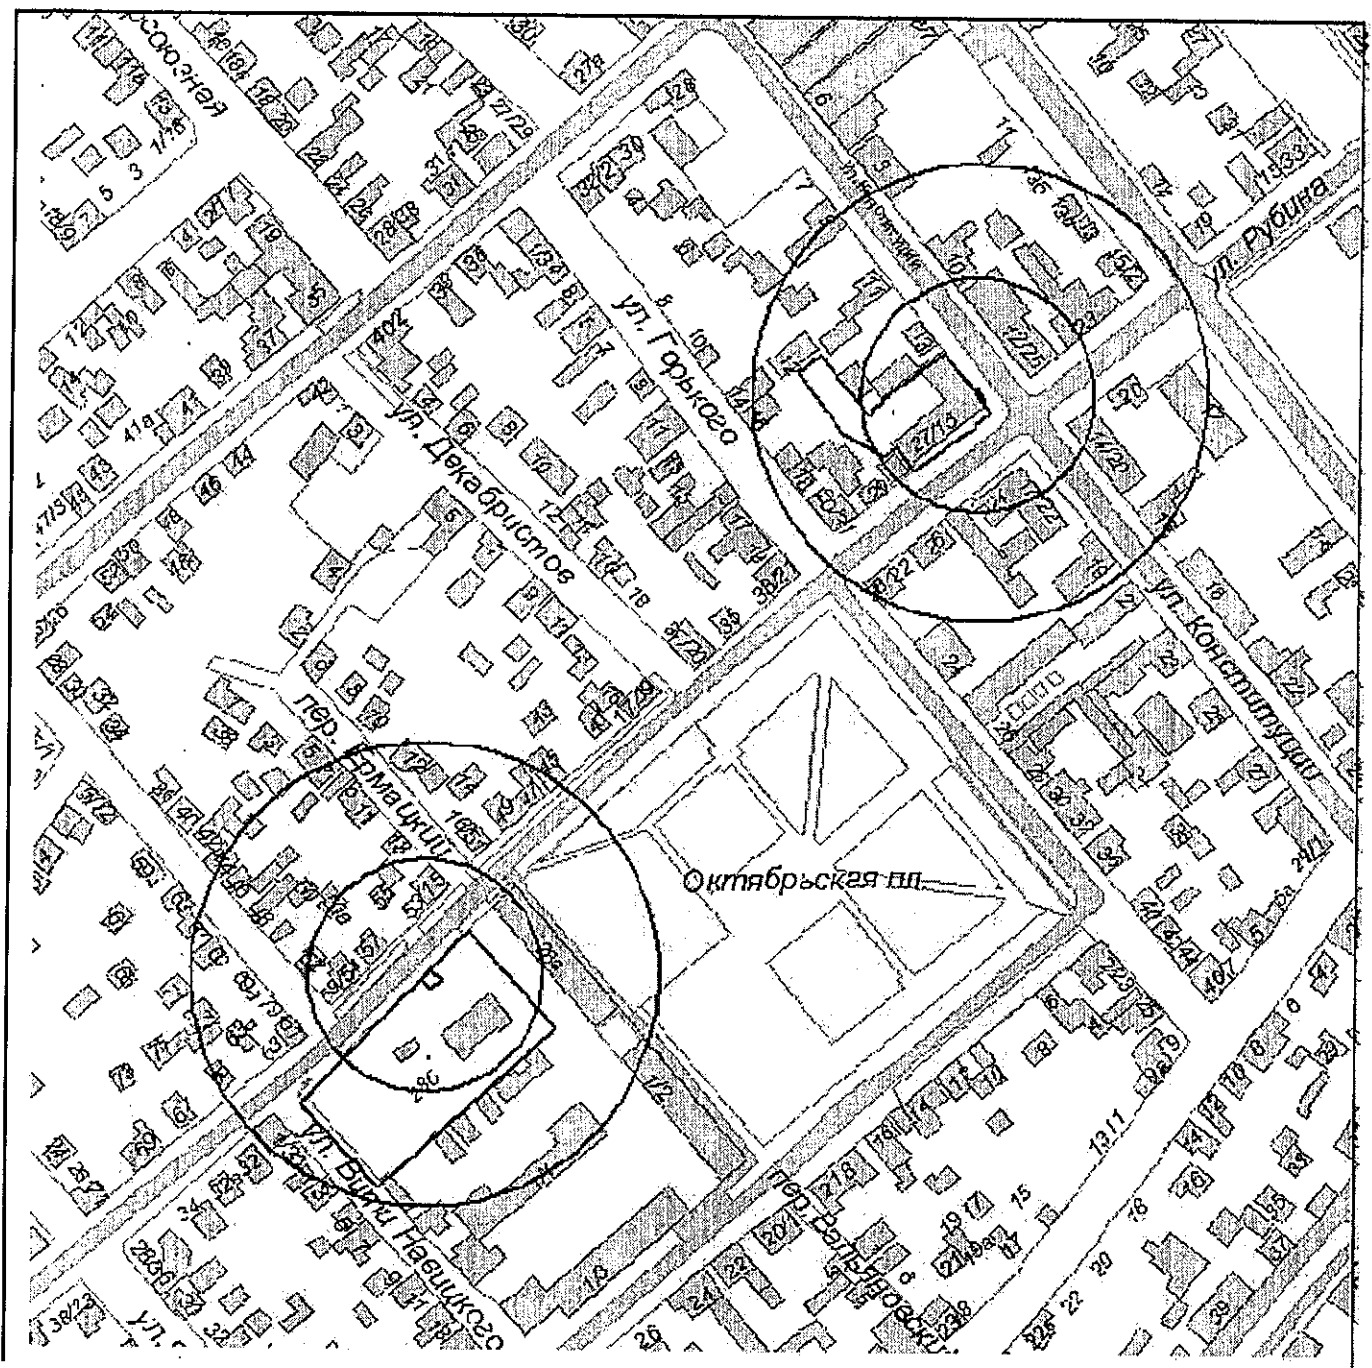

И.о. начальника управления архитектуры  
и градостроительства г.Новороссийска

Л.А.Пиотровская

Приложение № 192

УТВЕРЖДЕНА

постановлением администрации

муниципального образования

город Новороссийск


от 21.10.2015 № 8216

Схема границ образовательной организации  
Муниципальное общеобразовательное учреждение  
средняя общеобразовательная школа №21 имени А.С.Пушкина  
муниципального образования г.Новороссийск

Спортивная площадка

(г.Новороссийск, ул.Гладкова, 3)

Масштаб 1:2000

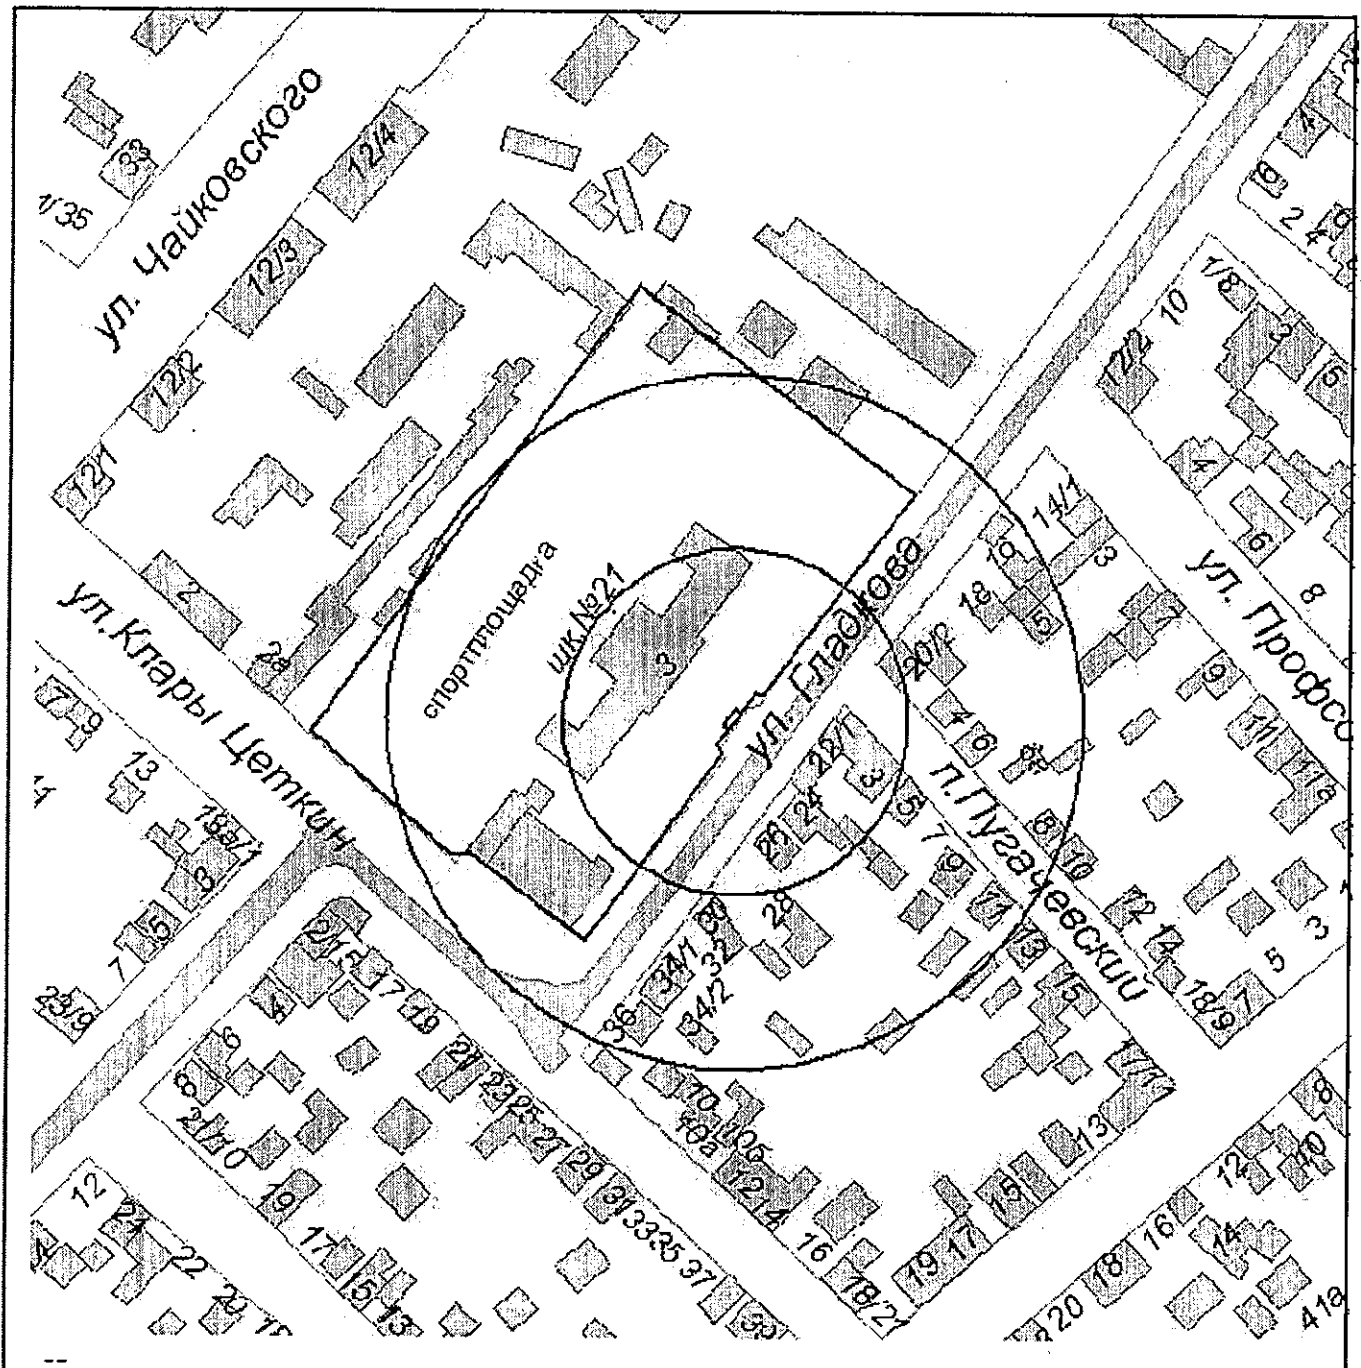

И.о. начальника управления архитектуры  
и градостроительства г.Новороссийска

Л.А.Пиотровская



Приложение № 193

УТВЕРЖДЕНА

постановлением администрации

муниципального образования

город Новороссийск


от 21.10.2015 № 2216

Схема границ образовательной организации  
Муниципальное автономное общеобразовательное учреждение  
средняя общеобразовательная школа №22  
муниципального образования г.Новороссийск

Спортивная площадка

(г.Новороссийск, ул.Суворовская, 5)

Масштаб 1:2000

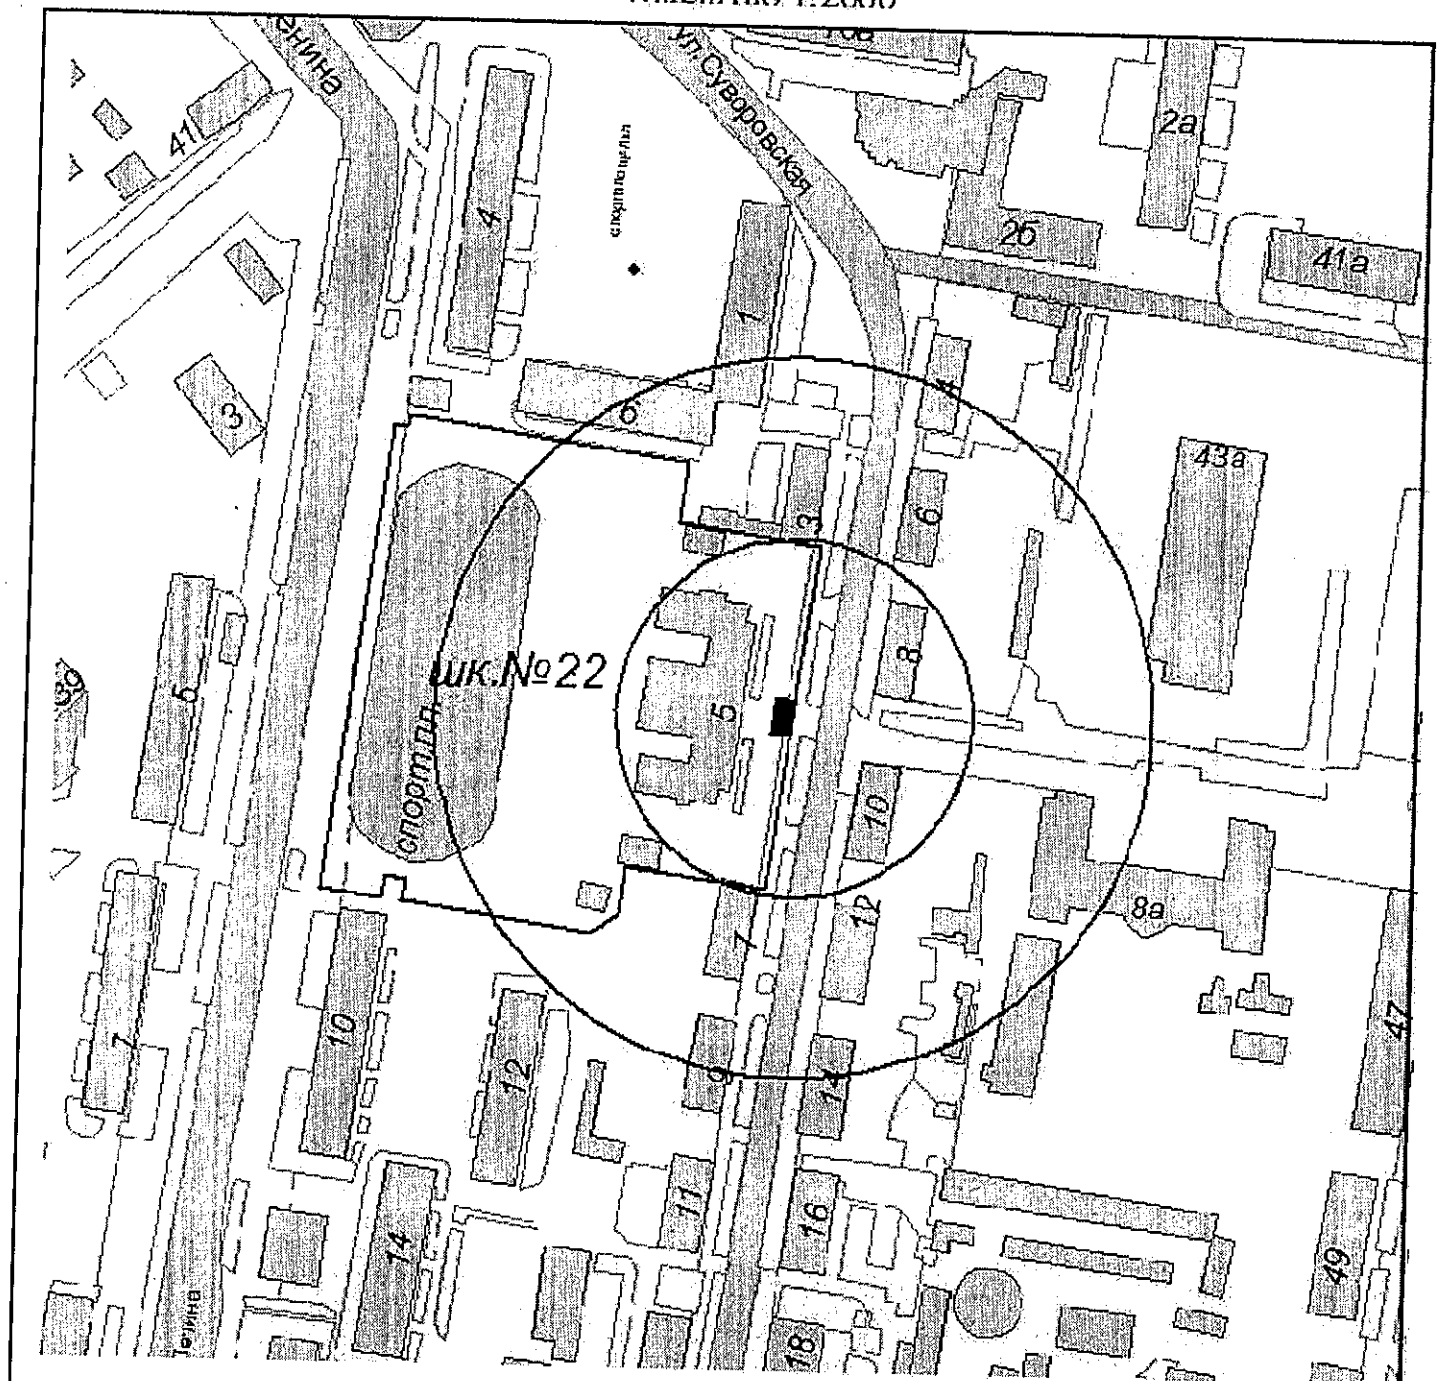

И.о. начальника управления архитектуры  
и градостроительства г.Новороссийска

Л.А.Пиотровская

Приложение № 194

УТВЕРЖДЕНА

постановлением администрации


муниципального образования

город Новороссийск

от 21.10.2015 № 8216

Схема границ образовательной организации  
Муниципальное общеобразовательное учреждение средняя общеобразовательная  
школа №23 муниципального образования г.Новороссийск  
(г.Новороссийск, с.Гайдук, ул.Мира, 47)

Масштаб 1:1500

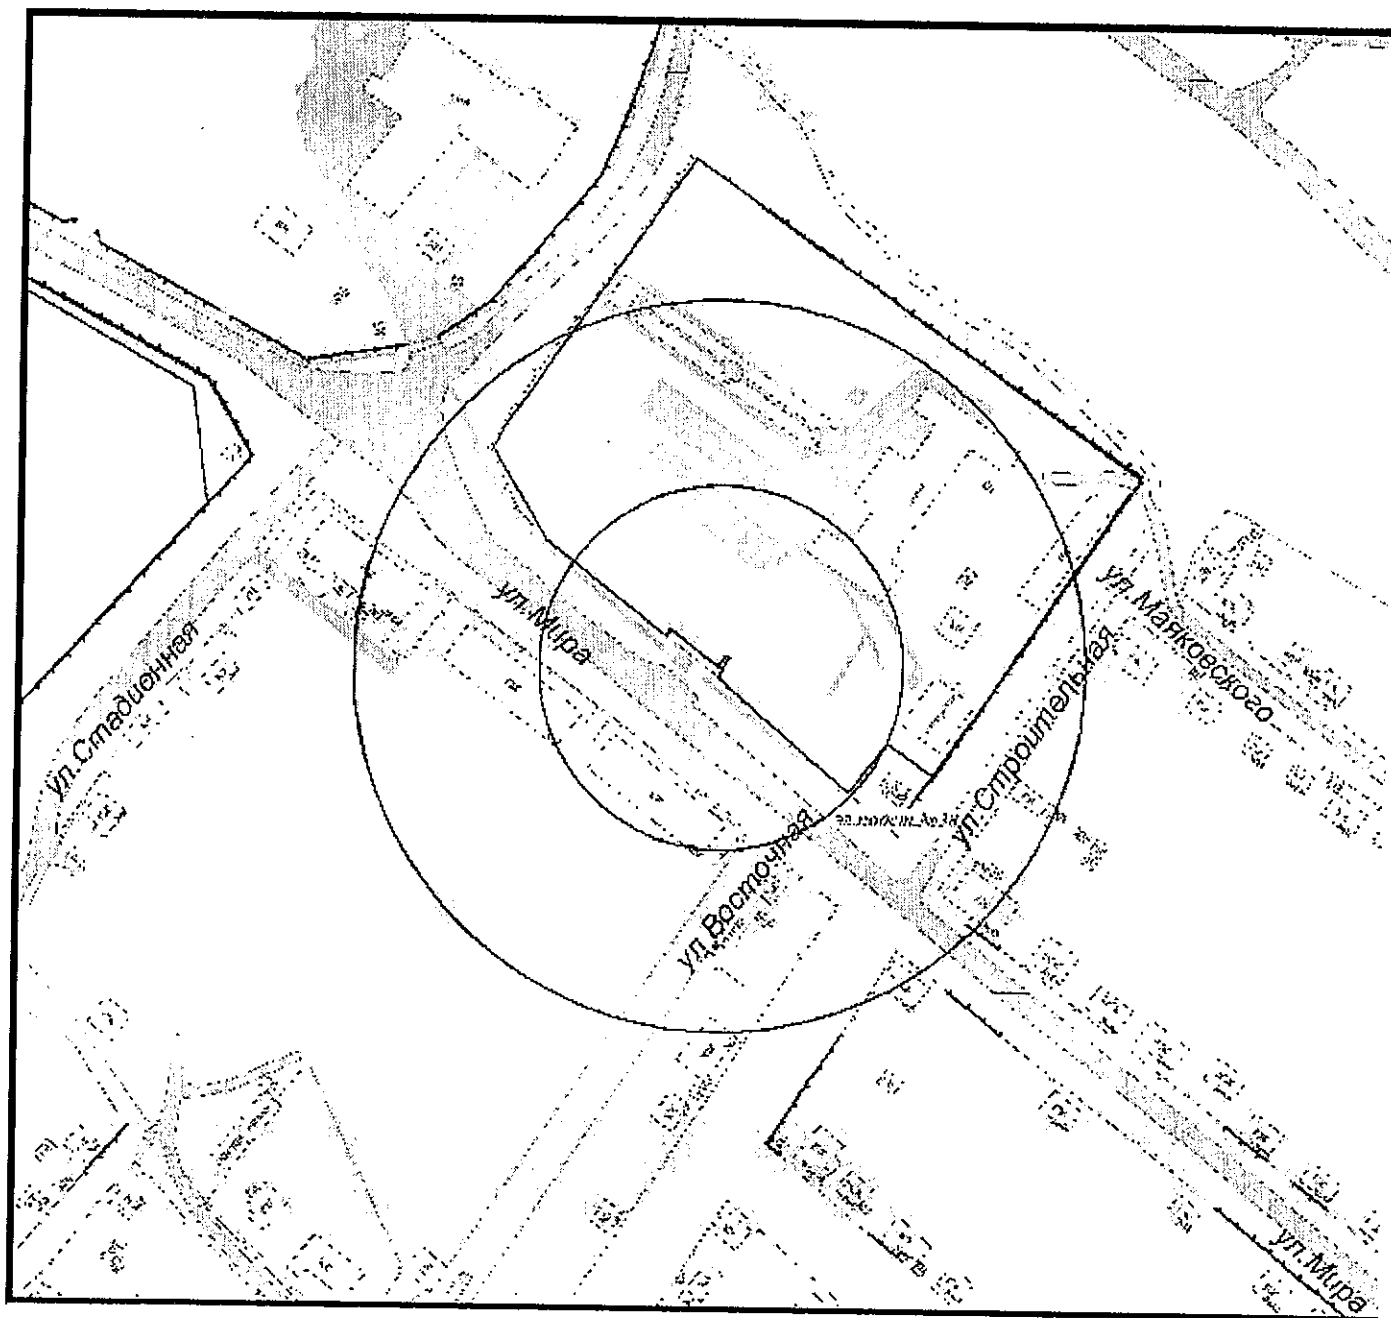

И.о. начальника управления архитектуры  
и градостроительства г.Новороссийска

Л.А.Пиотровская

Приложение № 195

УТВЕРЖДЕНА


постановлением администрации

муниципального образования

город Новороссийск

от 21.10.2015 № 8216

Схема границ образовательной организации  
Муниципальное общеобразовательное учреждение средняя общеобразовательная  
школа №24 ст. Раевской муниципального образования г.Новороссийск  
(г.Новороссийск, ст.Раевская, ул.Красная, 40)  
Масштаб 1:1500

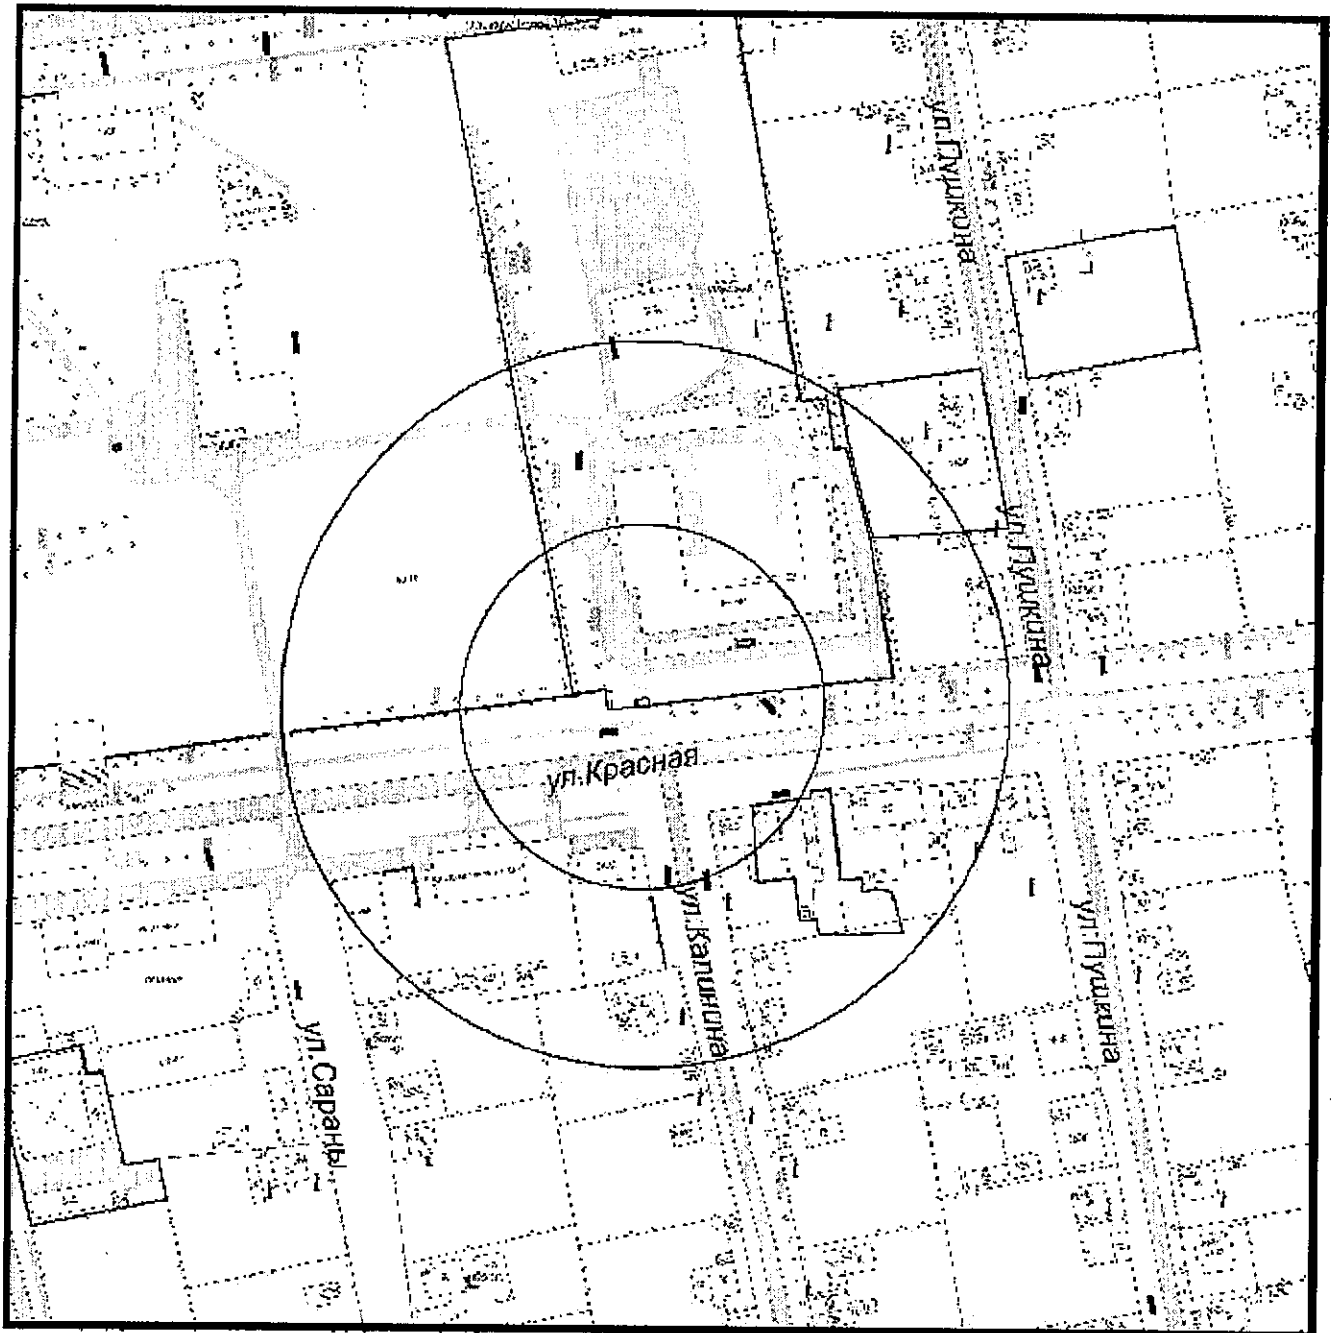

И.о. начальника управления архитектуры  
и градостроительства г.Новороссийска

Л.А.Пиотровская

Приложение № 196

УТВЕРЖДЕНА

постановлением администрации

муниципального образования

город Новороссийск


от 21.10.2015 № 8216

Схема границ образовательной организации

Муниципальное общеобразовательное учреждение средняя общеобразовательная школа №25 муниципального образования г.Новороссийск

(г.Новороссийск, х.Семигорский, ул.Победы, 1а)

Масштаб 1:1500

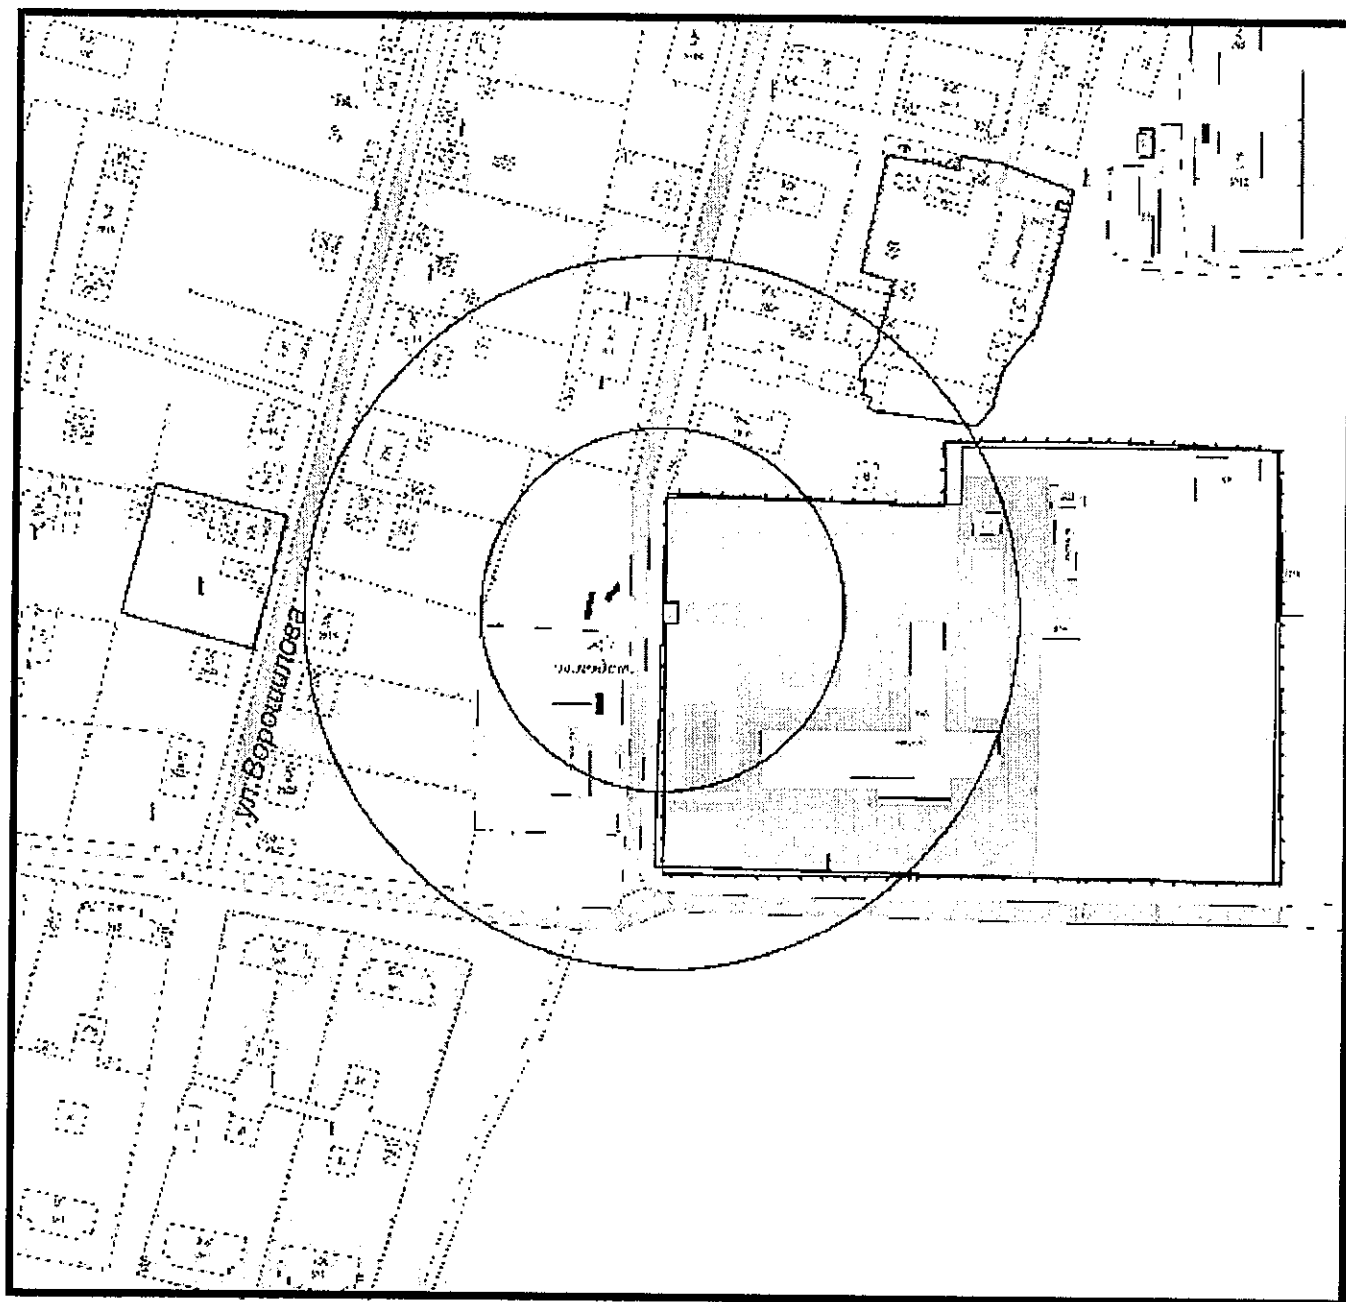

И.о. начальника управления архитектуры  
и градостроительства г.Новороссийска

Л.А.Пиотровская

Приложение № 197

УТВЕРЖДЕНА

постановлением администрации

муниципального образования


город Новороссийск

от 21.10.2015 № 8216

Схема границ образовательной организации

Муниципальное бюджетное общеобразовательное учреждение средняя  
общеобразовательная школа №26 им. Героя Российской Федерации Палатиди А.И.  
муниципального образования г.Новороссийск  
(г.Новороссийск, ст.Нагухаевская, ул.Фрунзе, 50)

Масштаб 1:1500

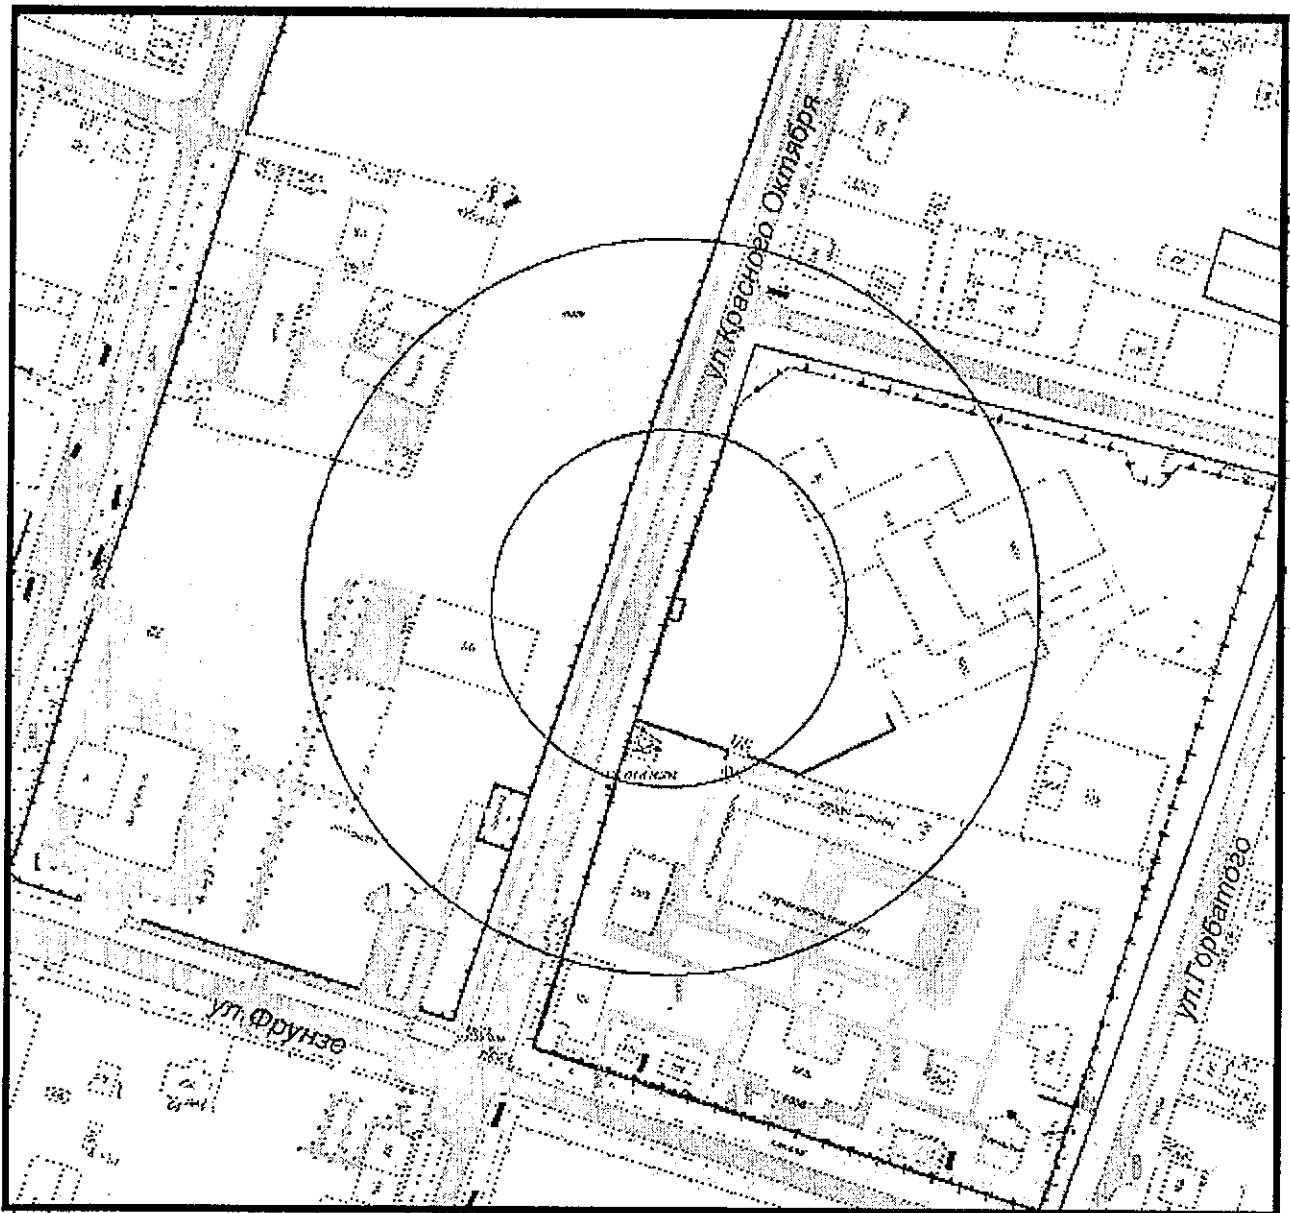


И.о. начальника управления архитектуры  
и градостроительства г.Новороссийска

Л.А.Пиотровская

Приложение № 198  
УТВЕРЖДЕНА  
постановлением администрации  
муниципального образования  
город Новороссийск  
от 21.10.2015 № 8216

Схема границ образовательной организации  
Муниципальное общеобразовательное учреждение  
средняя общеобразовательная школа №27  
муниципального образования г.Новороссийск  
Спортивная площадка  
(г.Новороссийск, с.Мысхако, ул.Школьная, 5)  
Масштаб 1:2000

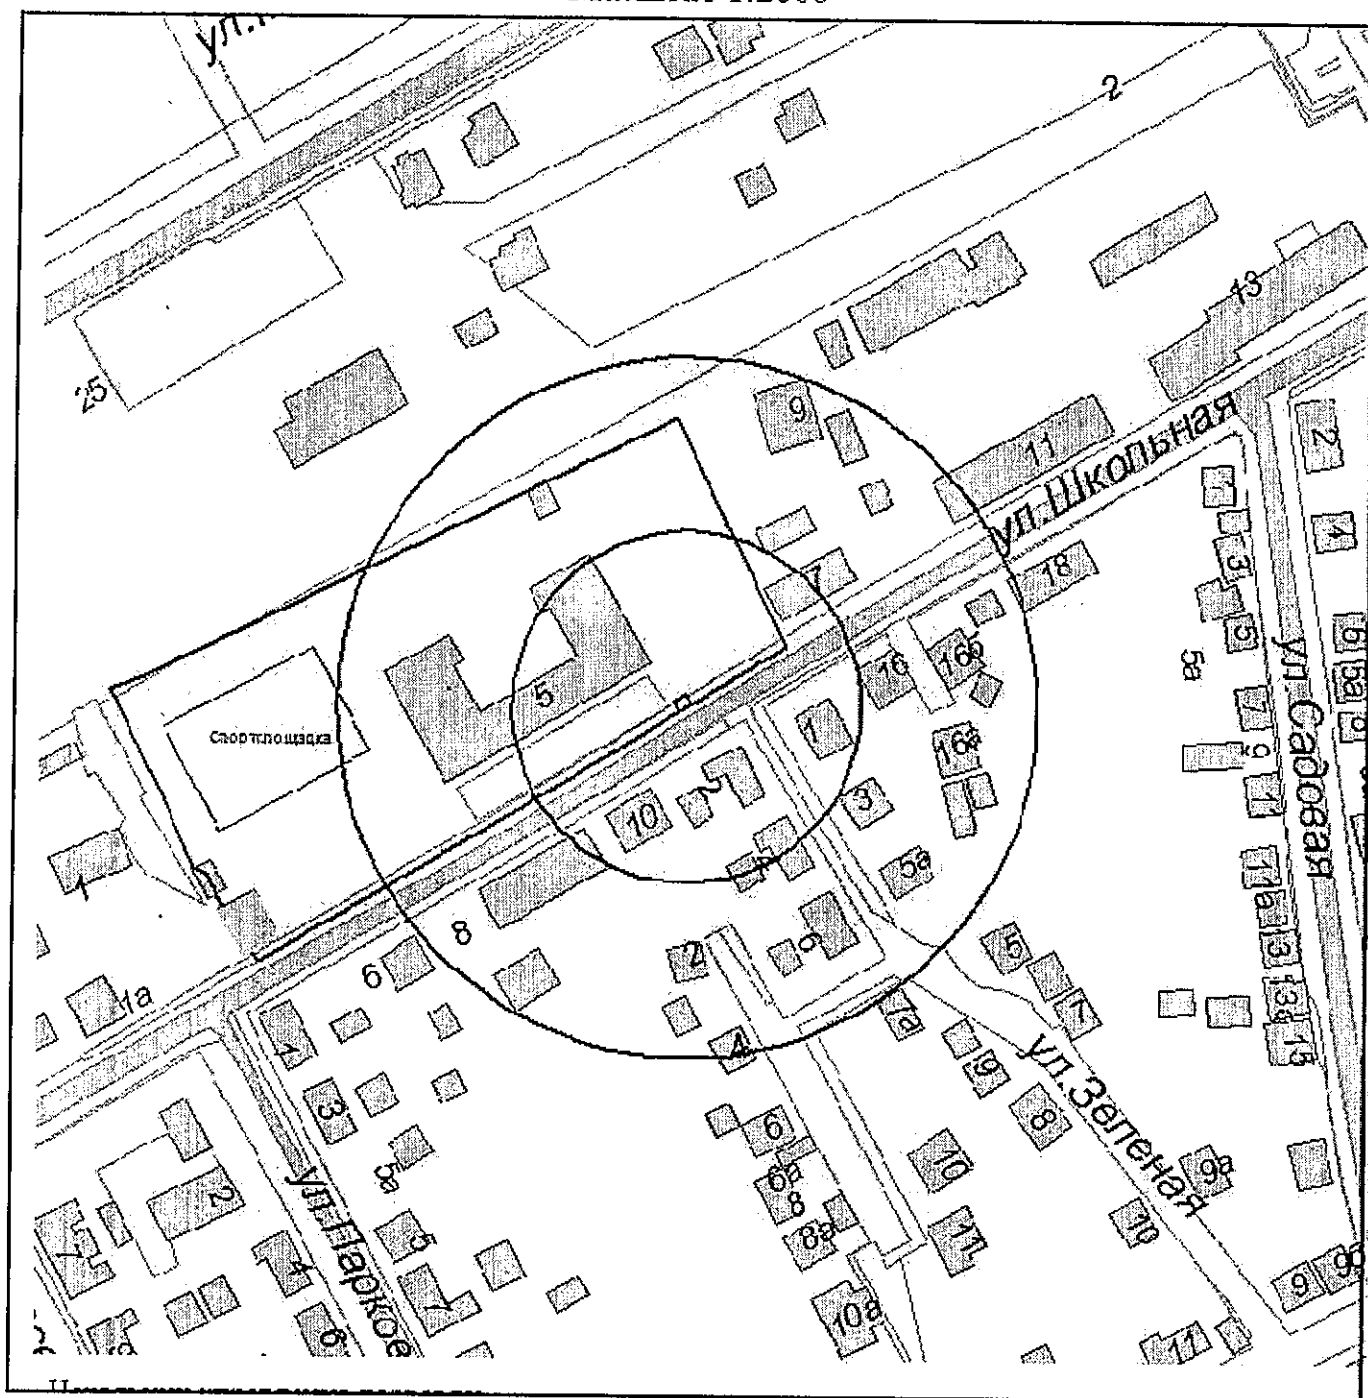


И.о. начальника управления архитектуры  
и градостроительства г.Новороссийска

Л.А.Пиотровская



Приложение № 199  
УТВЕРЖДЕНА  
постановлением администрации  
муниципального образования  
город Новороссийск  
от 21.10.2015 № 8216

Схема границ образовательной организации  
Муниципальное автономное общеобразовательное учреждение  
средняя общеобразовательная школа №28  
муниципального образования г.Новороссийск  
Спортивная площадка  
(г.Новороссийск, с.Цемдолина, ул.Школьная, 33)  
Масштаб 1:2000

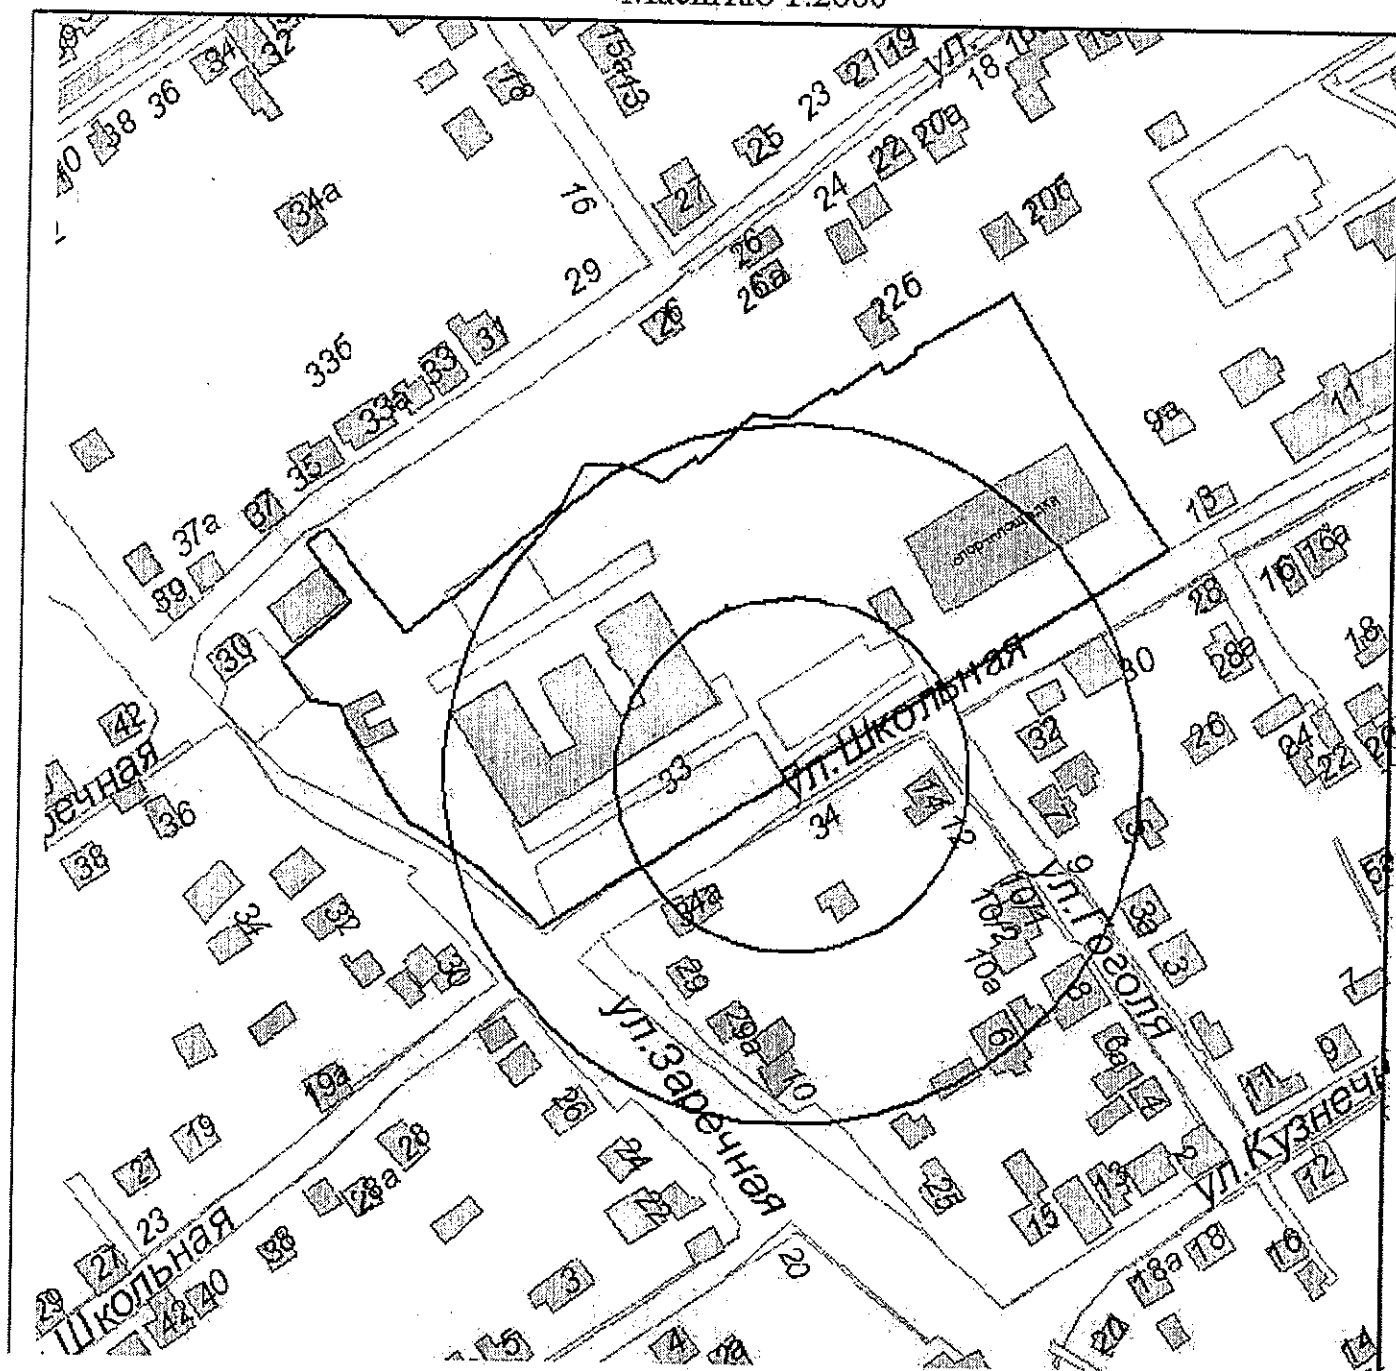

И.о. начальника управления архитектуры  
и градостроительства г.Новороссийска

Л.А.Пиотровская

Приложение № 200

УТВЕРЖДЕНА


постановлением администрации

муниципального образования

город Новороссийск

от 21.10.2015 № 8216

Схема границ образовательной организации  
Муниципальное общеобразовательное учреждение  
средняя общеобразовательная школа №29  
муниципального образования г.Новороссийск  
(г.Новороссийск, ул.Волгоградская, 46)  
Масштаб 1:2000

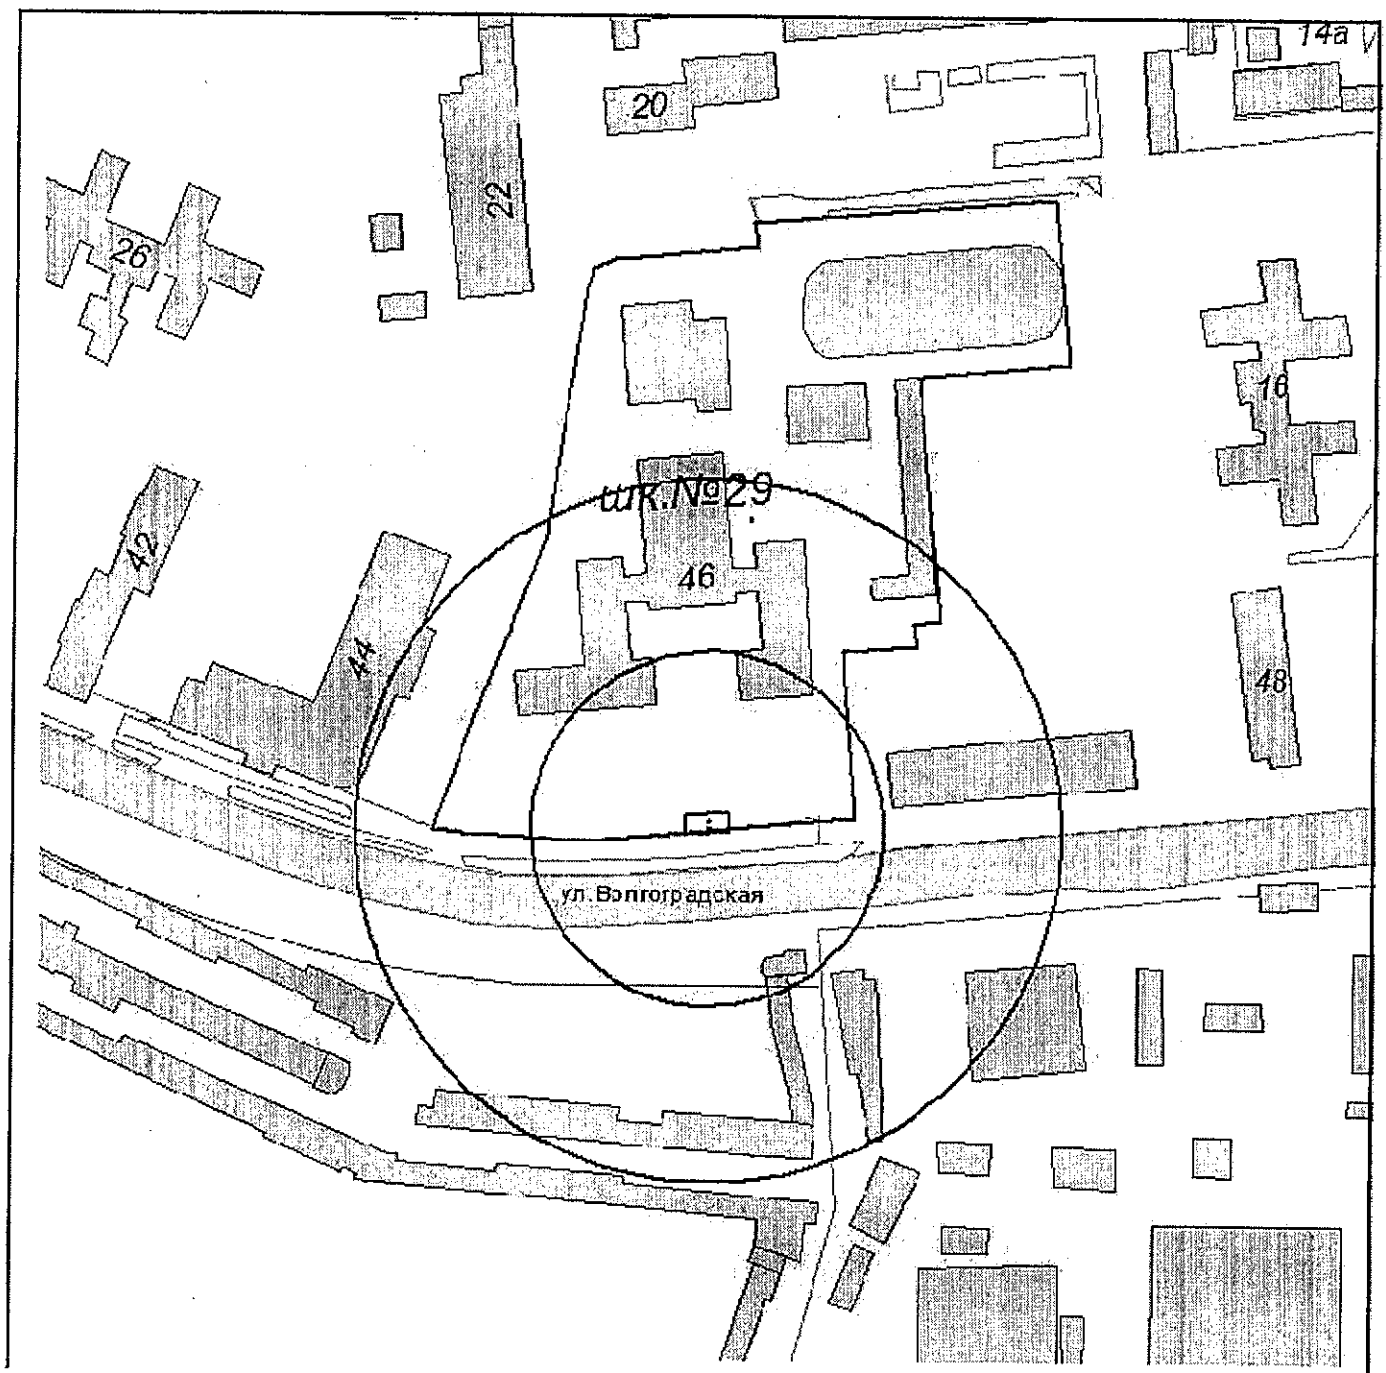

И.о. начальника управления архитектуры  
и градостроительства г.Новороссийска

Л.А.Пиотровская

Приложение № 201

УТВЕРЖДЕНА

постановлением администрации

муниципального образования

город Новороссийск


от 21.10.2015 № 216

Схема границ образовательной организации  
Муниципальное общеобразовательное учреждение средняя  
общеобразовательная школа №30 с.Абрау-Дюрсо  
муниципального образования г.Новороссийск

Спортивная площадка

(г.Новороссийск, с.Абрау-Дюрсо, ул.Островского, 8)

Масштаб 1:1500

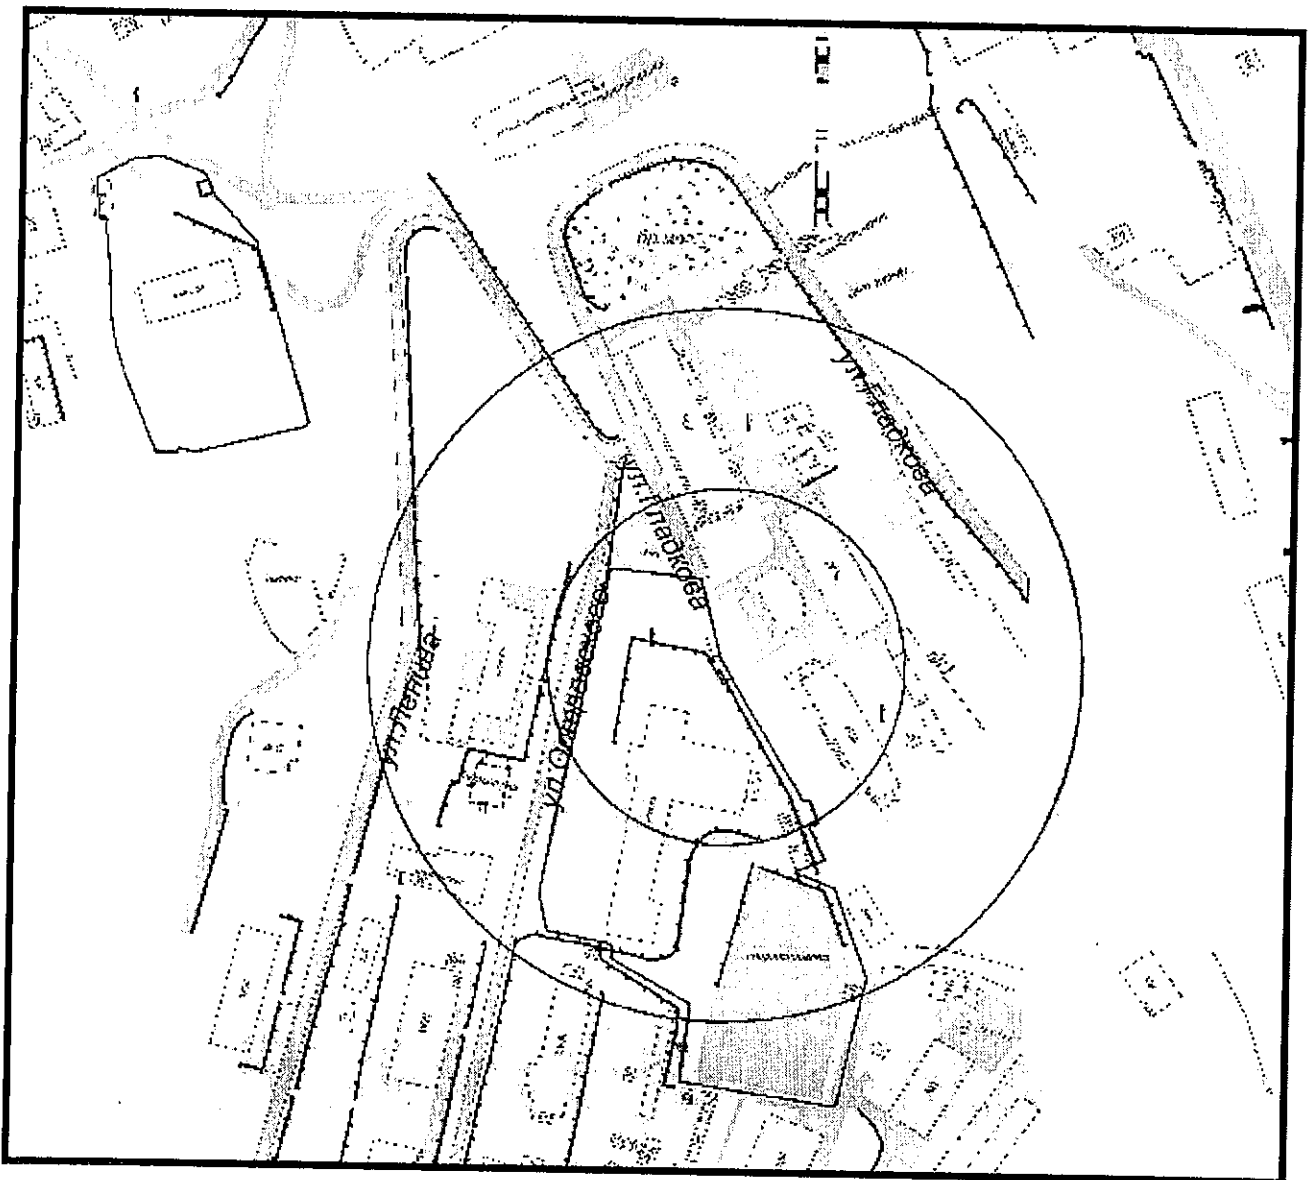

И.о. начальника управления архитектуры  
и градостроительства г.Новороссийска

Л.А.Пютровская

Приложение № 202

УТВЕРЖДЕНА


постановлением администрации

муниципального образования

город Новороссийск

от 21.10.2015 № 8216

Схема границ образовательной организации  
Муниципальное общеобразовательное учреждение средняя  
общеобразовательная школа №30 с.Абрау-Дюрсо  
муниципального образования г.Новороссийск  
Спортивная площадка  
(г.Новороссийск, с.Абрау-Дюрсо, ул.Островского, 8)  
Масштаб 1:1500

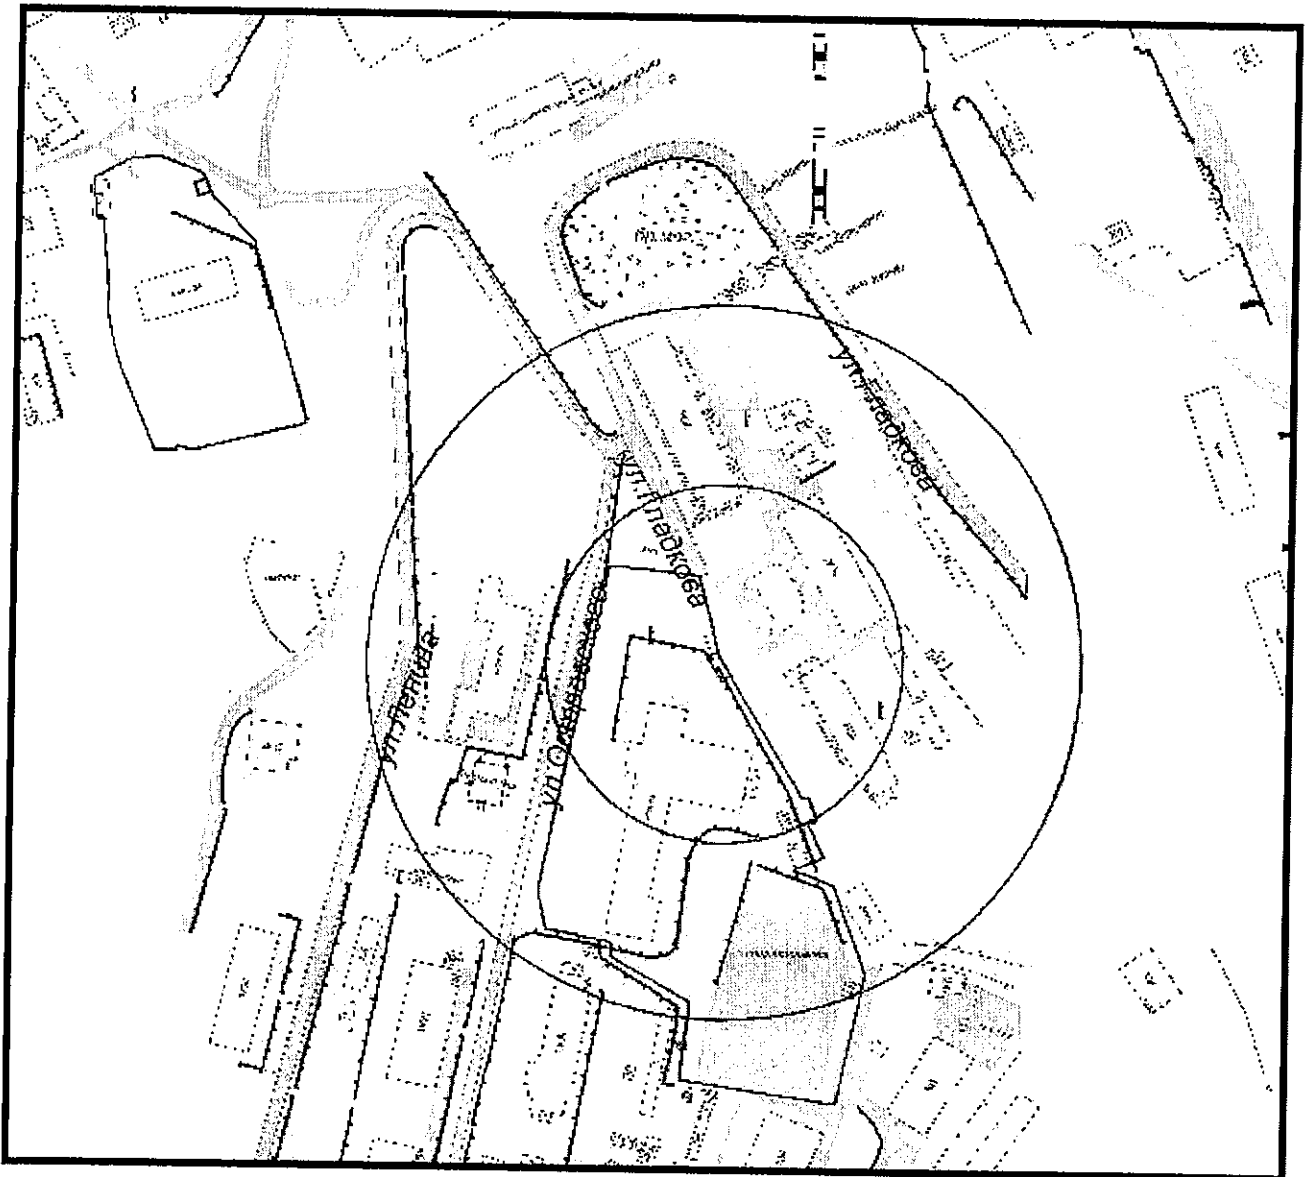

И.о. начальника управления архитектуры  
и градостроительства г.Новороссийска

Л.А.Пиотровская

Приложение № 203

УТВЕРЖДЕНА


постановлением администрации

муниципального образования

город Новороссийск

от 21.10.2015 № 8216

Схема границ образовательной организации  
Муниципальное общеобразовательное учреждение основная  
общеобразовательная школа №31 муниципального образования г.Новороссийск  
Спортивная площадка  
(г.Новороссийск, с.Глебовское, ул.Чехова, 1)  
Масштаб 1:1500

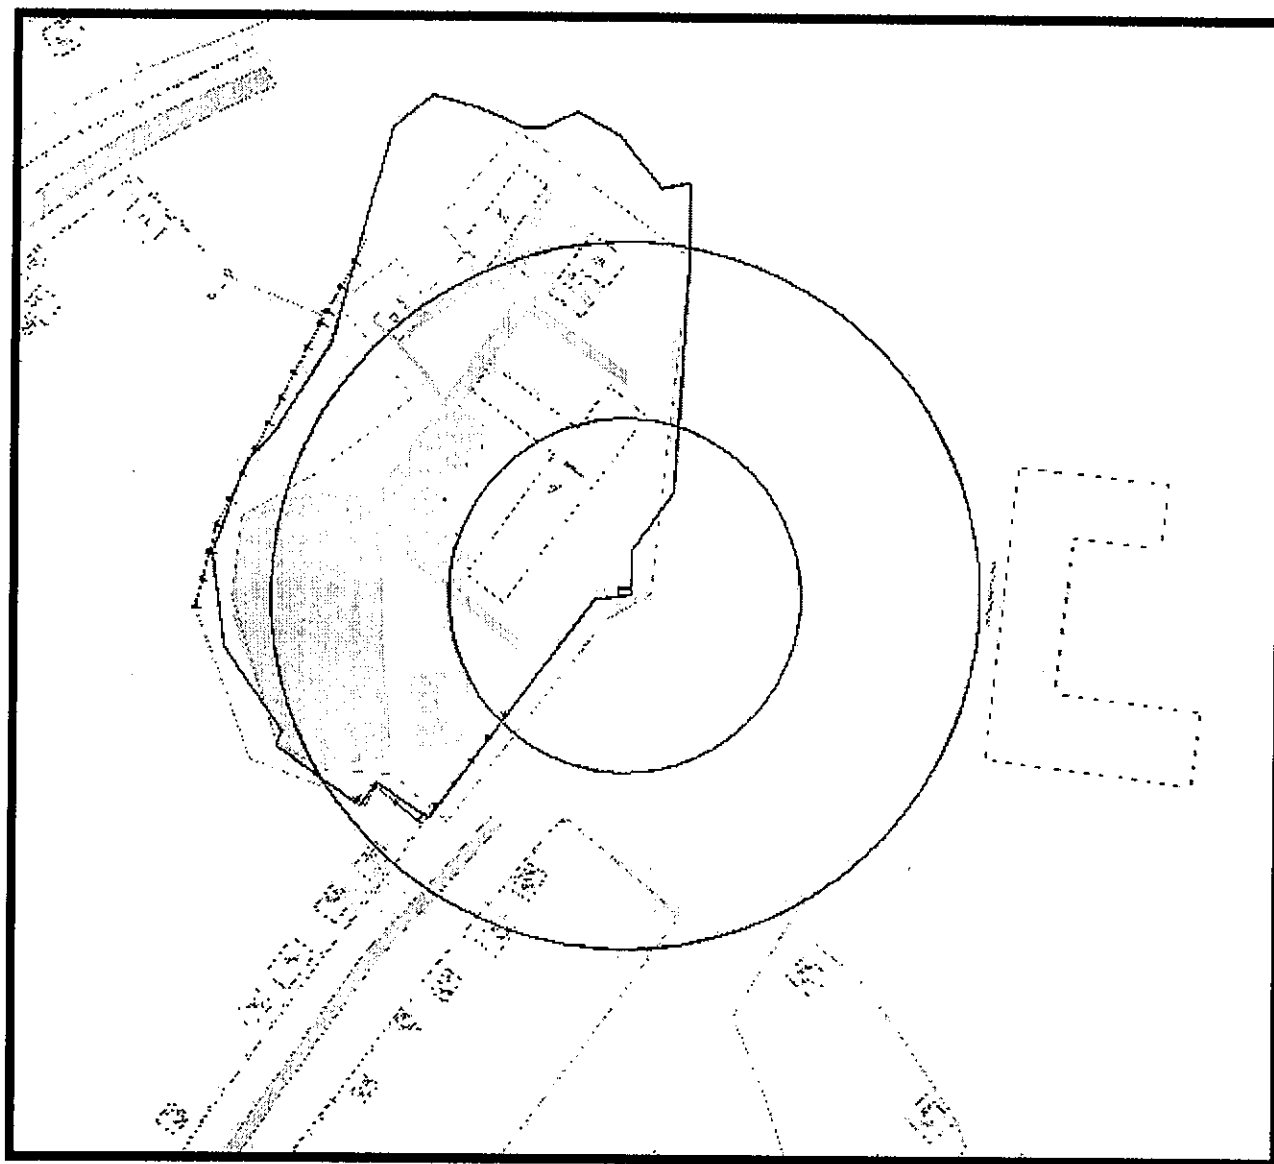

И.о. начальника управления архитектуры  
и градостроительства г.Новороссийска

Л.А.Пиотровская

Приложение № 204

УТВЕРЖДЕНА

постановлением администрации

муниципального образования


город Новороссийск

от 21.10.2015 № 8216

Схема границ образовательной организации  
Муниципальное общеобразовательное учреждение  
средняя общеобразовательная школа №32  
муниципального образования г.Новороссийск

Спортивная площадка  
(г.Новороссийск, ул.Первомайская, 7)

Масштаб 1:2000

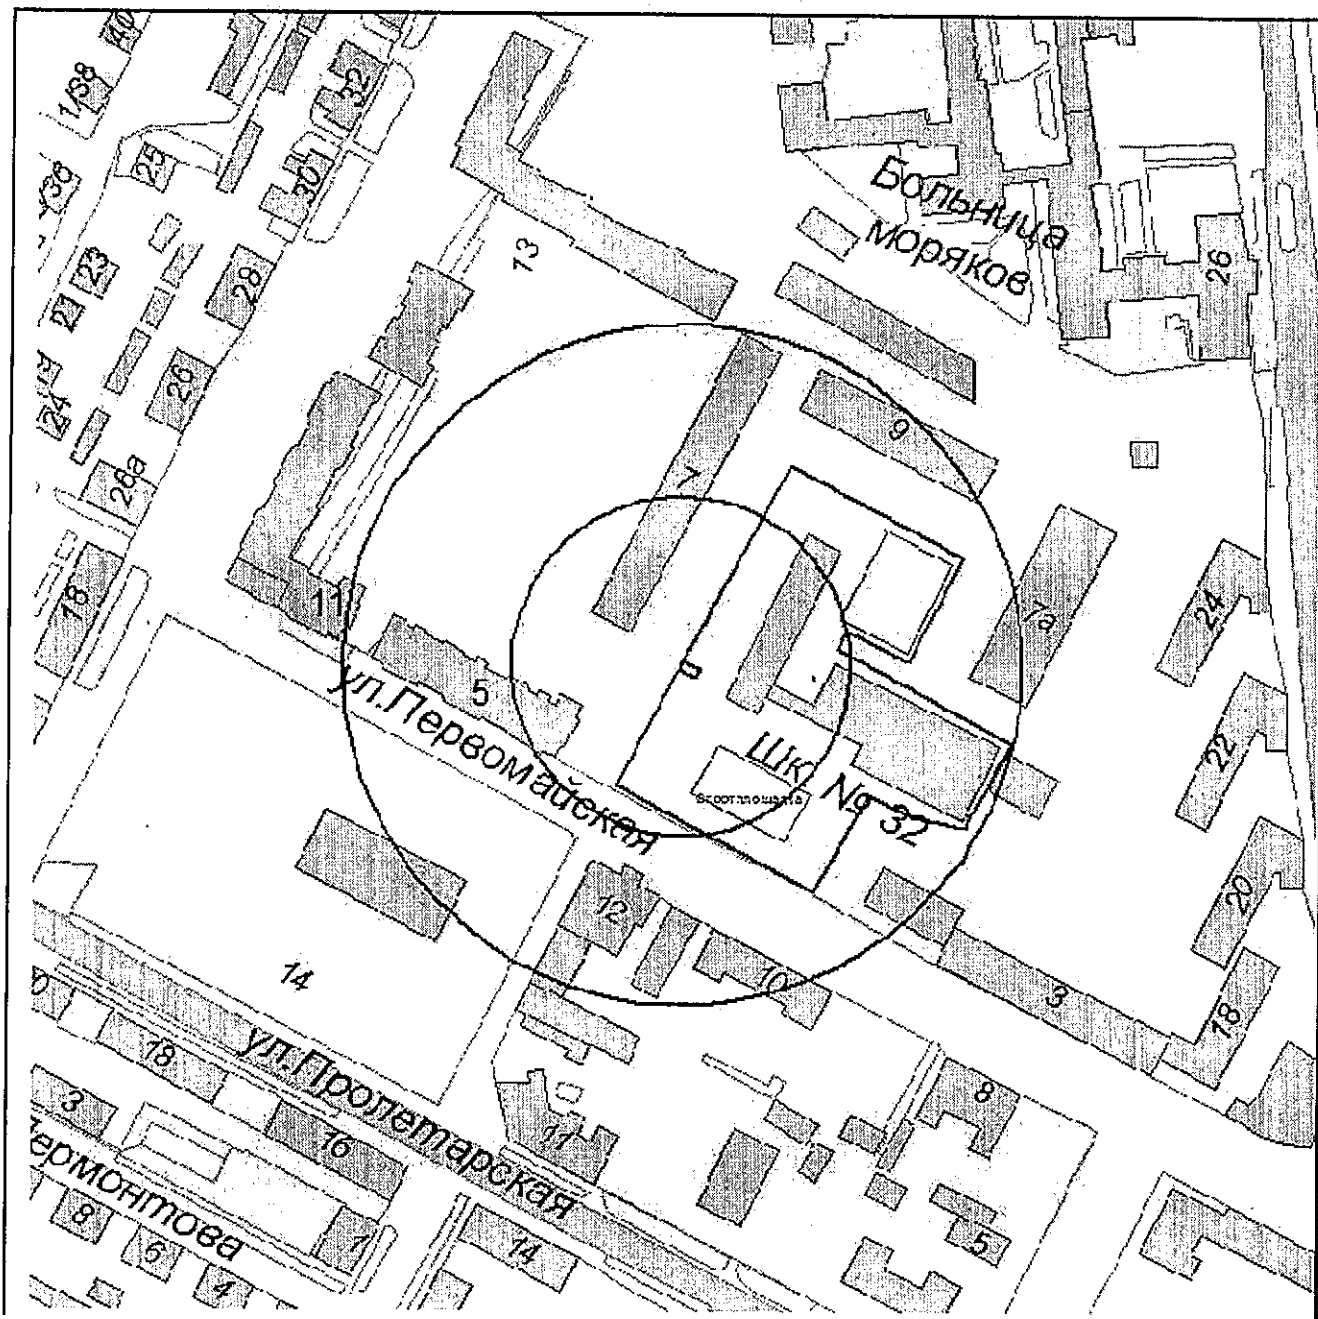

И.о. начальника управления архитектуры  
и градостроительства г.Новороссийска

Л.А.Пиотровская



Приложение № 205

УТВЕРЖДЕНА

постановлением администрации

муниципального образования


город Новороссийск

от 21.10.2015 № 8216

Схема границ образовательной организации  
Муниципальное общеобразовательное учреждение  
средняя общеобразовательная школа №33

муниципального образования г.Новороссийск  
(г.Новороссийск, ул.Героев Десантников. 51-а)

Масштаб 1:2000

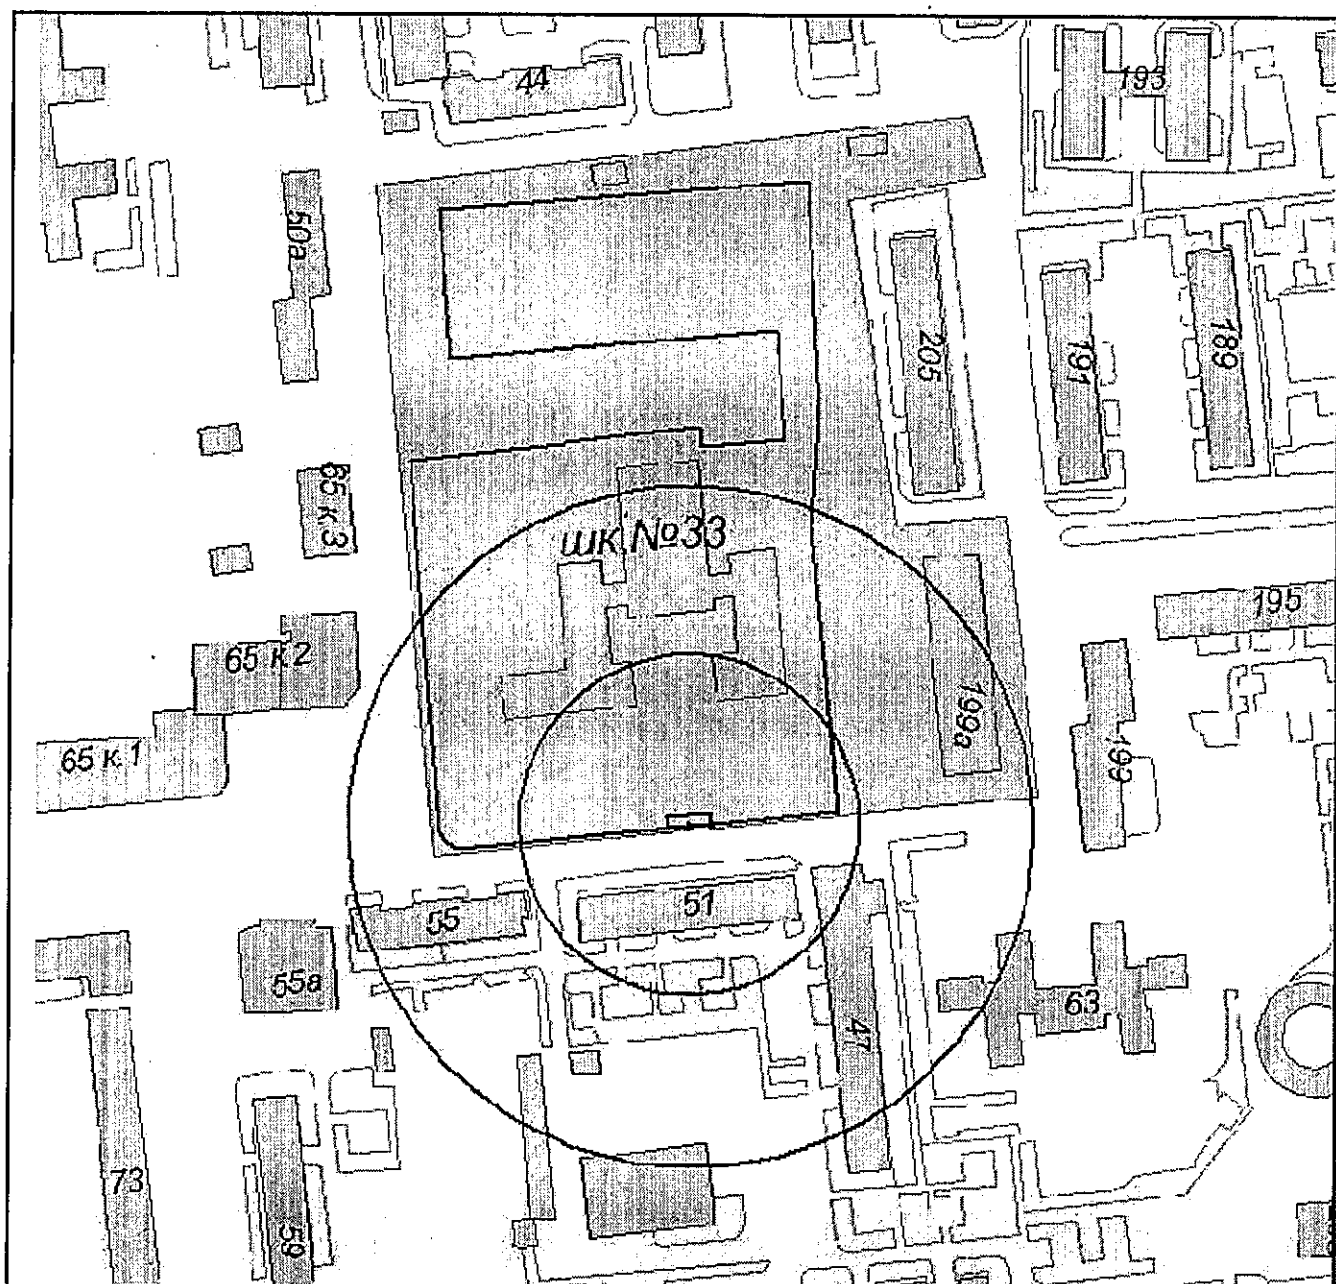

И.о. начальника управления архитектуры  
и градостроительства г.Новороссийска

Л.А.Пиотровская

Приложение № 206

УТВЕРЖДЕНА

постановлением администрации

муниципального образования


город Новороссийск

от 21.10.2015 № 8216

Схема границ образовательной организации  
Муниципальное автономное общеобразовательное учреждение  
средняя общеобразовательная школа №40 имени М.К.Видова  
муниципального образования г.Новороссийск

Спортивная площадка  
(г.Новороссийск, ул.Видова, 109)

Масштаб 1:2000

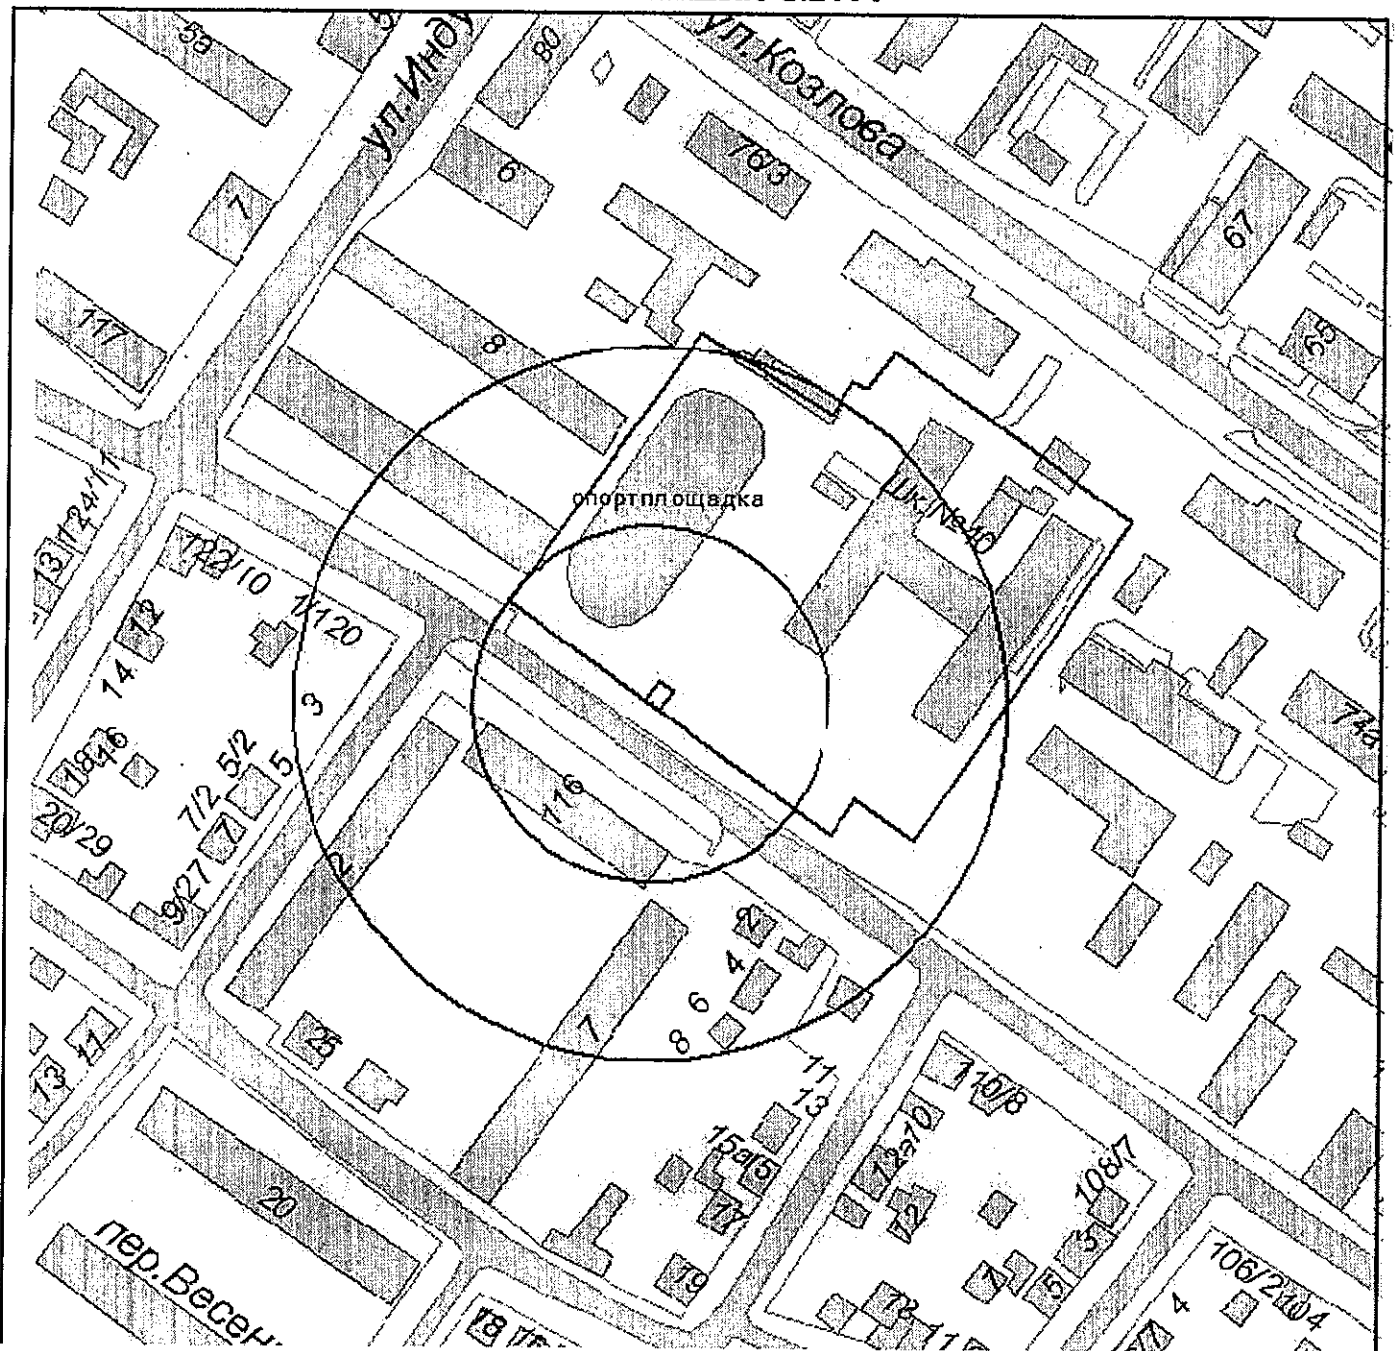


И.о. начальника управления архитектуры  
и градостроительства г.Новороссийска

Л.А.Пиотровская

Приложение № 207  
УТВЕРЖДЕНА  
постановлением администрации  
муниципального образования  
город Новороссийск  
от 21.10.2015 № 8216

Схема границ образовательной организации  
Муниципальное общеобразовательное учреждение  
вечерняя (сменная) школа №1  
муниципального образования г.Новороссийск  
(г.Новороссийск, ул.Сакко и Ванцетти, 11)  
Масштаб 1:2000

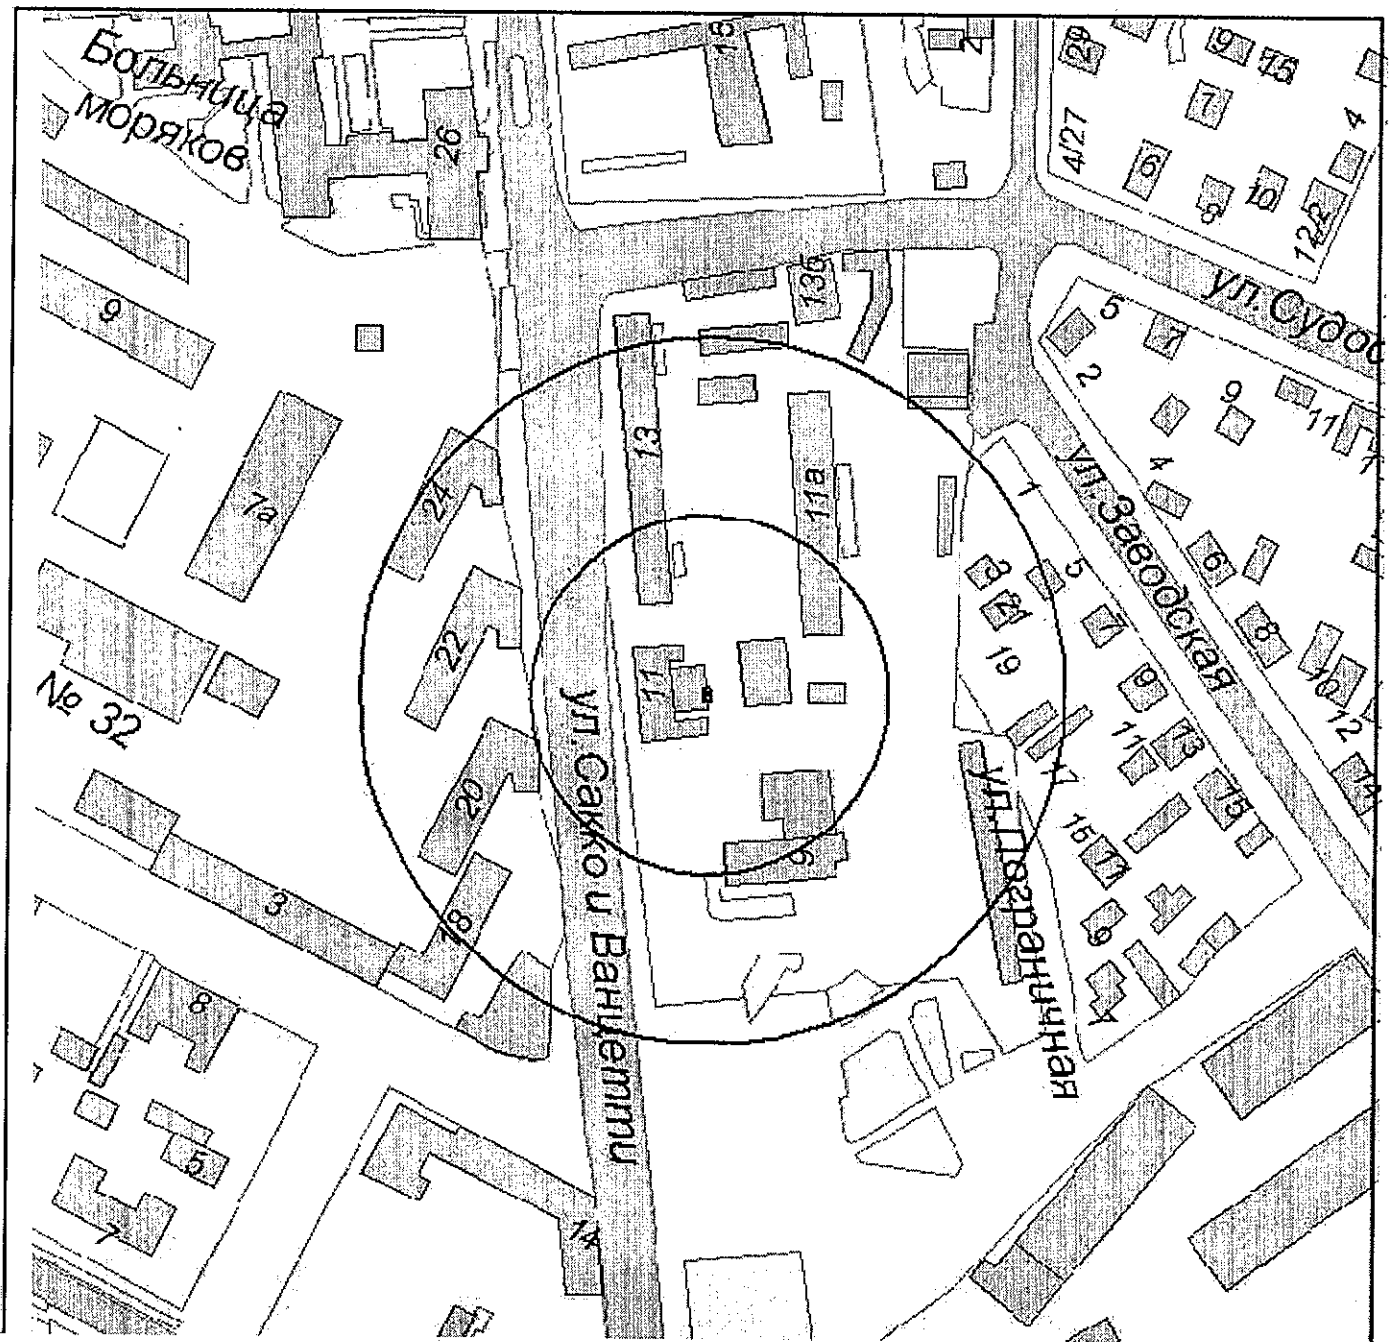


И.о. начальника управления архитектуры  
и градостроительства г.Новороссийска

Л.А.Пиотровская

от 21.10.2015 № 8216

Масштаб 1:2000

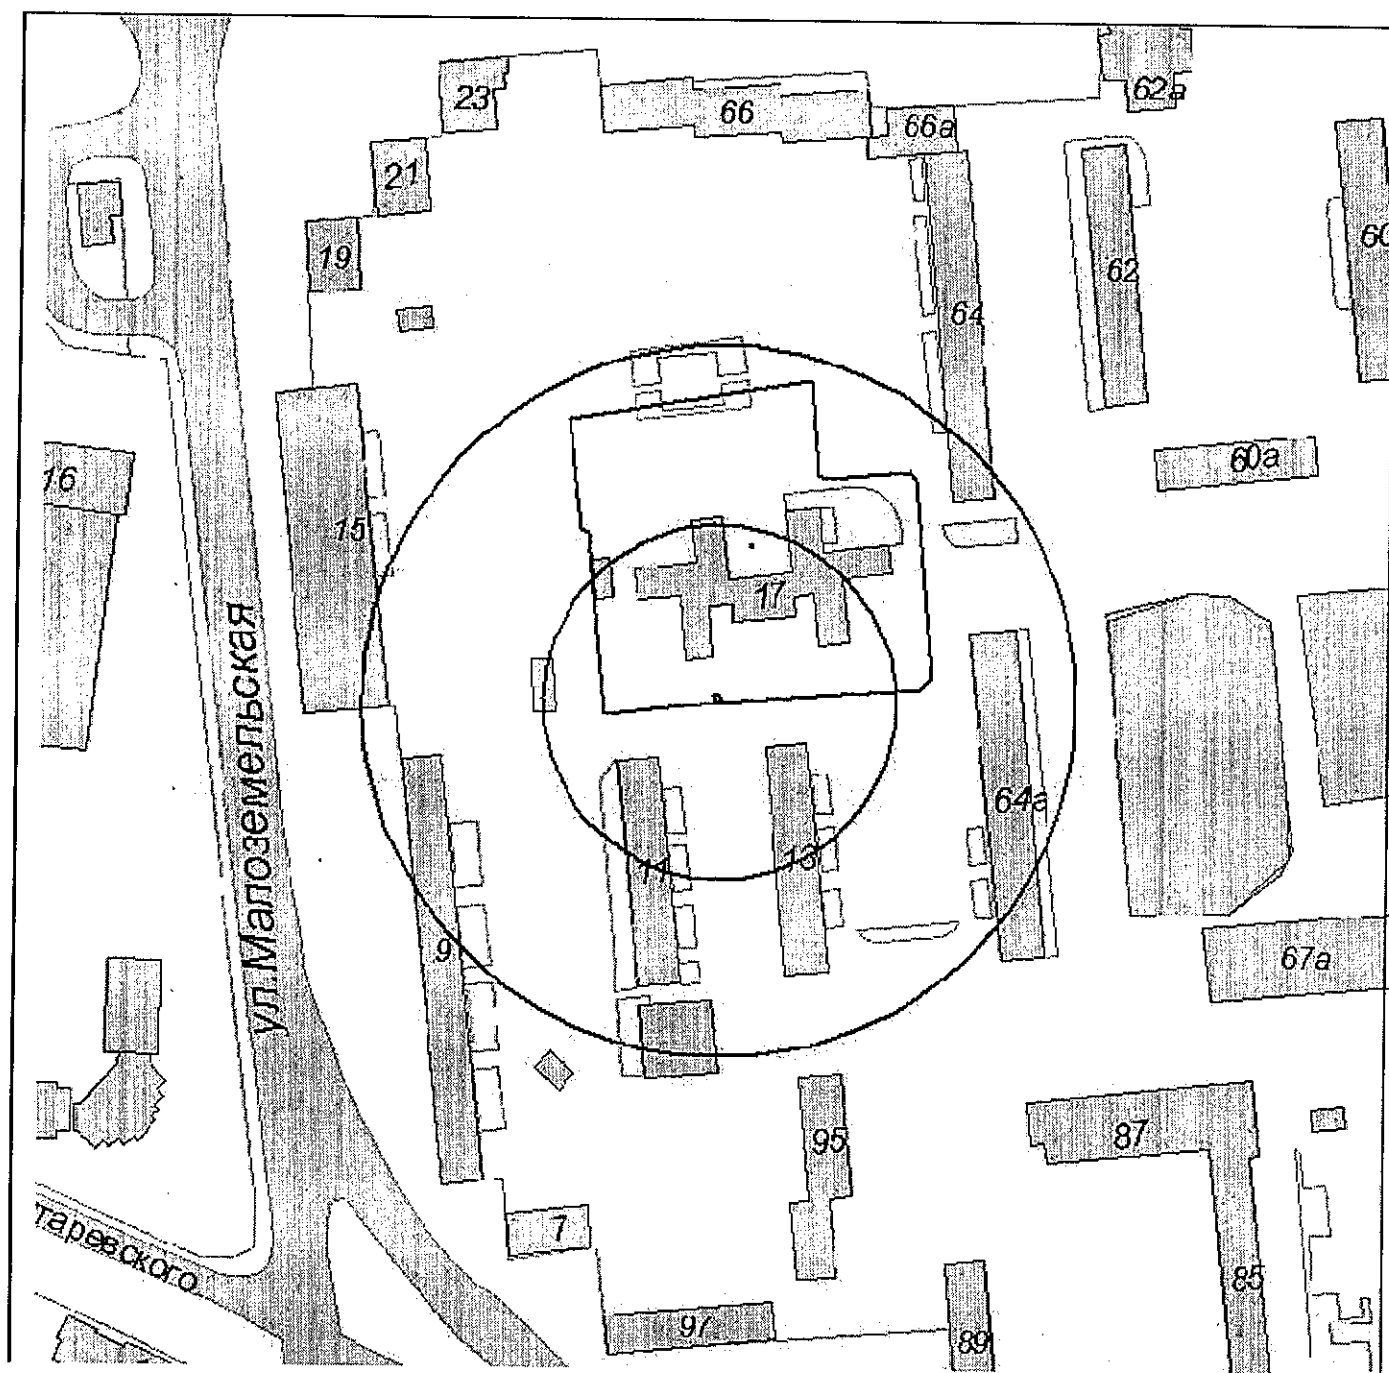

Shauf

Л.А.Пiotровская


Приложение № 209

УТВЕРЖДЕНА

постановлением администрации  
муниципального образования  
город Новороссийск

от 21.10.2015 № 8216

Схема границ образовательной организации  
Филиал частного общеобразовательного учреждения  
"Гимназия №1" города Новороссийска  
(г.Новороссийск, ул.Севрюкова, 6)  
Масштаб 1:2000

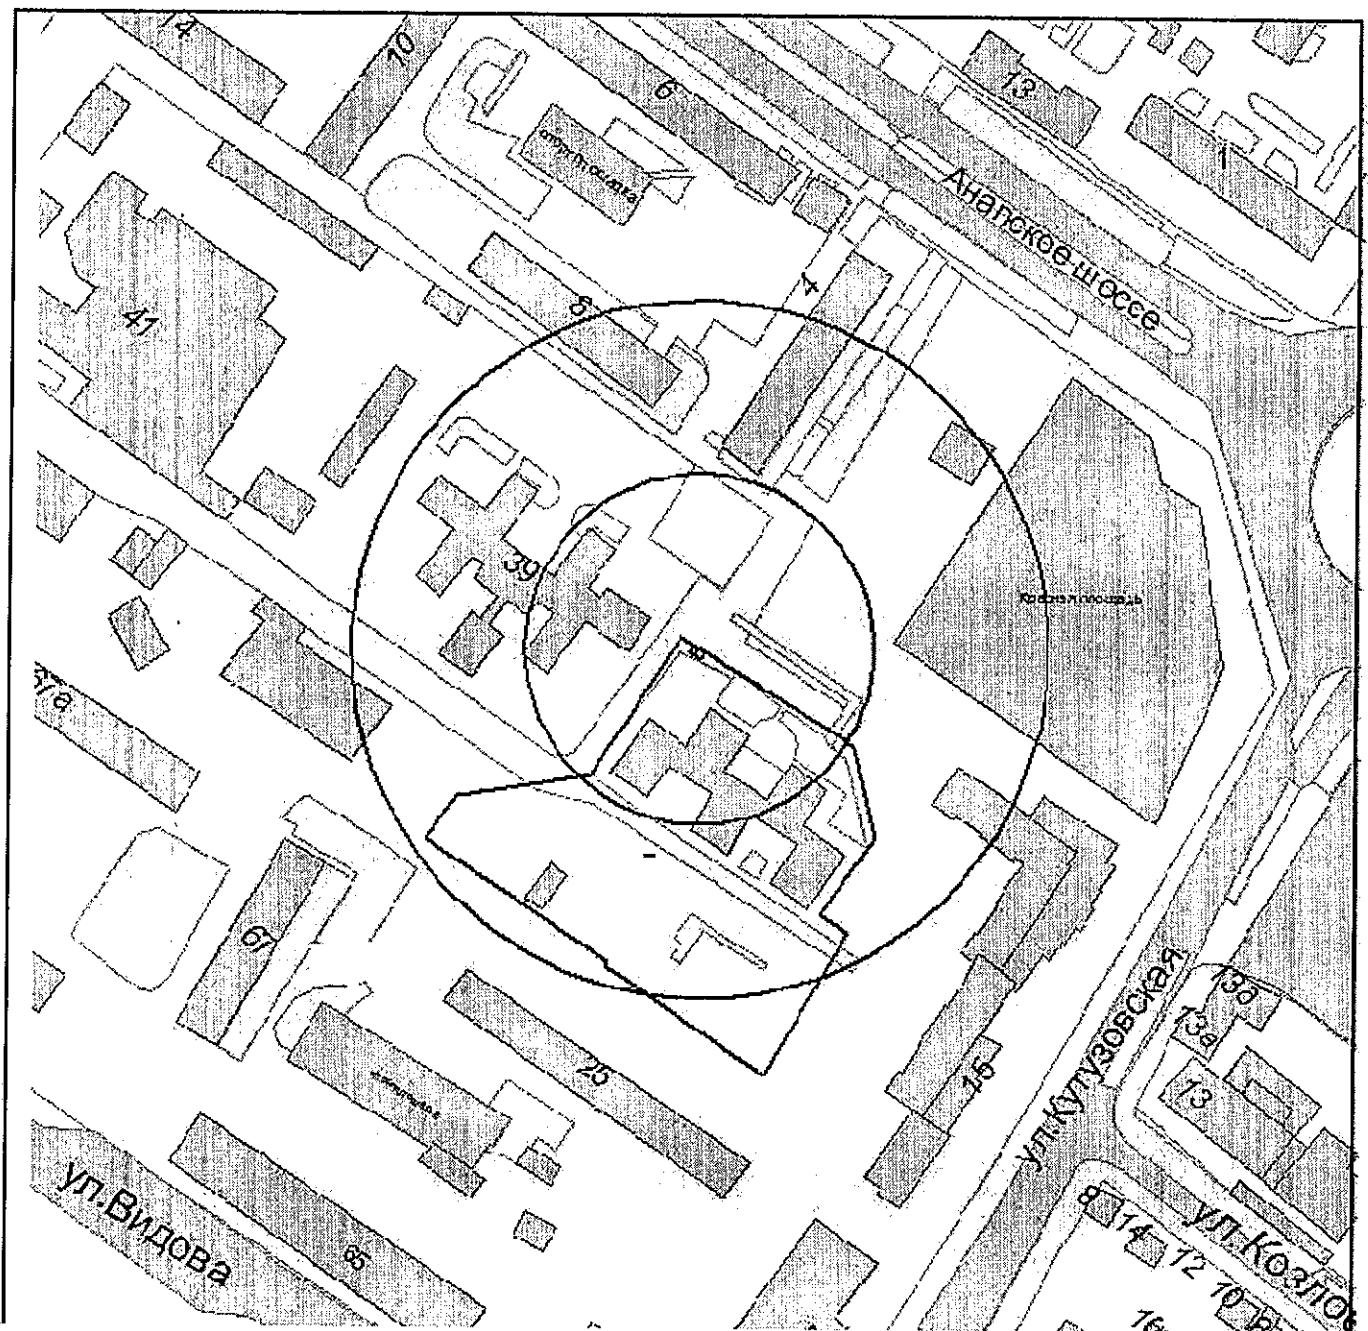

И.о. начальника управления архитектуры  
и градостроительства г.Новороссийска

Л.А.Пиотровская

Приложение № 210

УТВЕРЖДЕНА


постановлением администрации

муниципального образования

город Новороссийск

от 21.10.2015 № 8216

Схема границ образовательной организации  
Частное общеобразовательное учреждение  
"Средняя общеобразовательная школа "Личность"  
(г.Новороссийск, ул.Гайдара, 37)  
Масштаб 1:2000

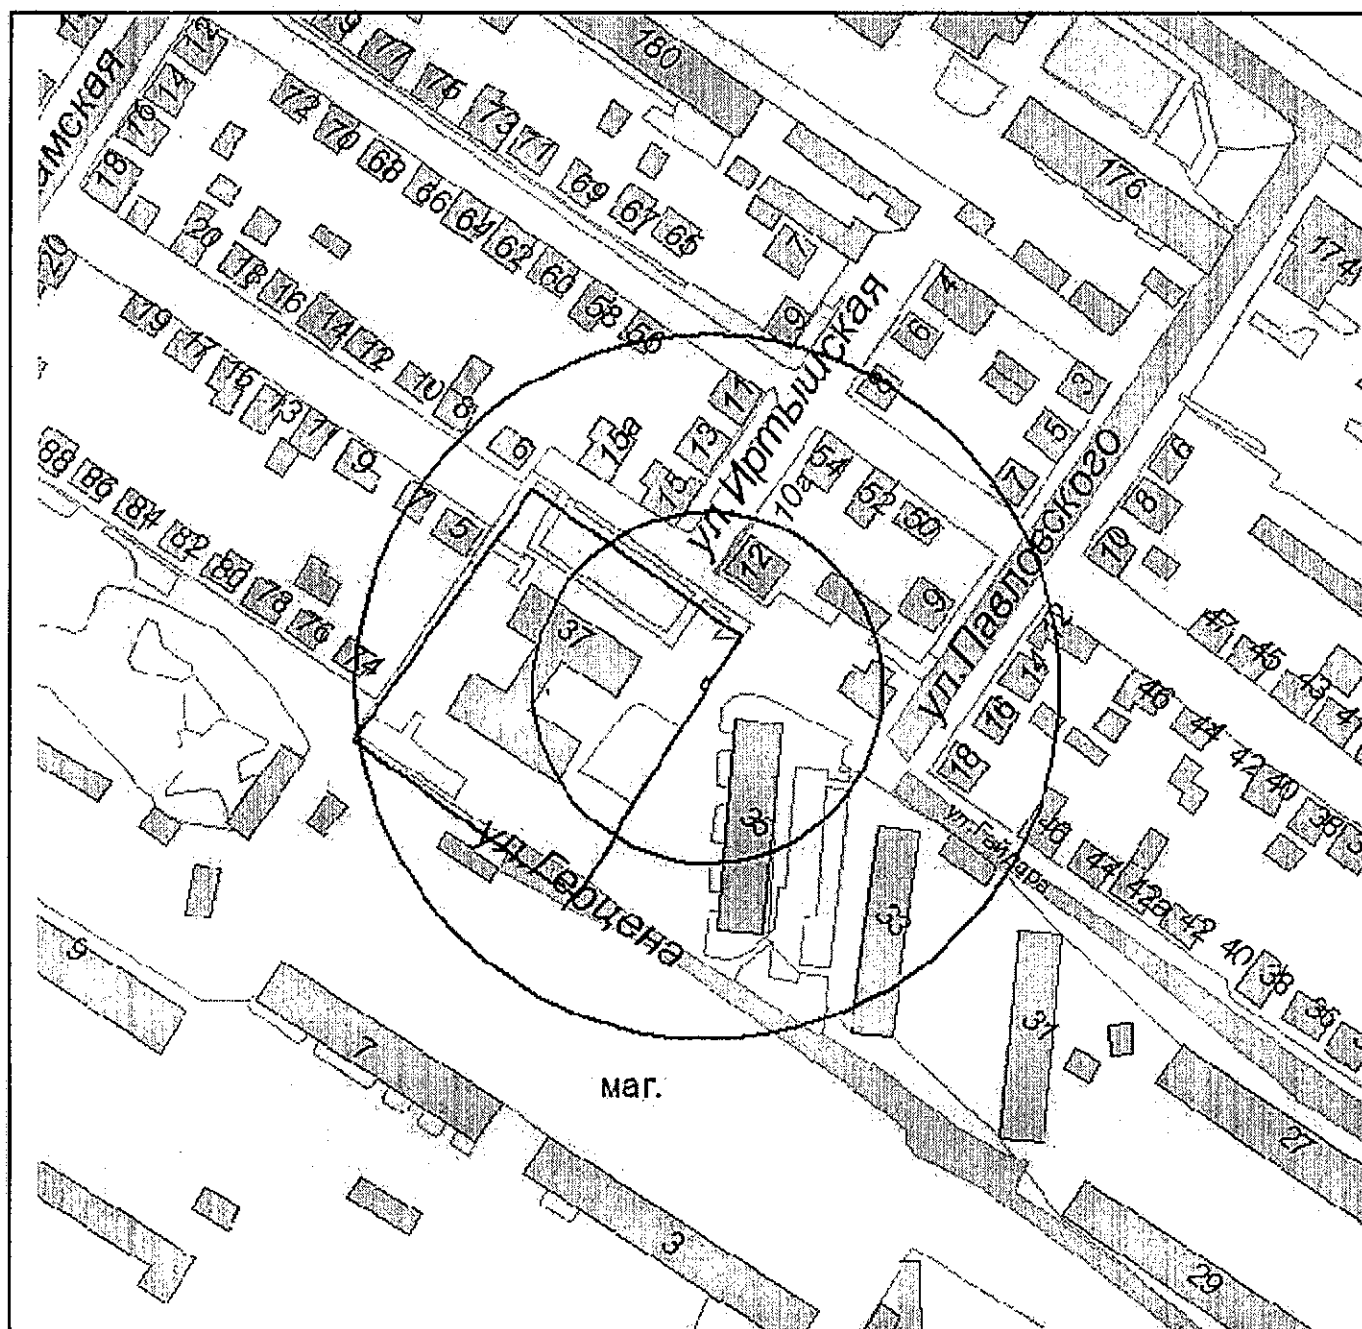

И.о. начальника управления архитектуры  
и градостроительства г.Новороссийска

Л.А.Пиотровская



Приложение № 211

УТВЕРЖДЕНА


постановлением администрации

муниципального образования

город Новороссийск

от 21.10.2015 № 8216

Схема границ образовательной организации  
Пегосударственное общеобразовательное учреждение  
"Новороссийский политехнический лицей"  
(г.Новороссийск, ул.Первомайская, 7)  
Масштаб 1:2000

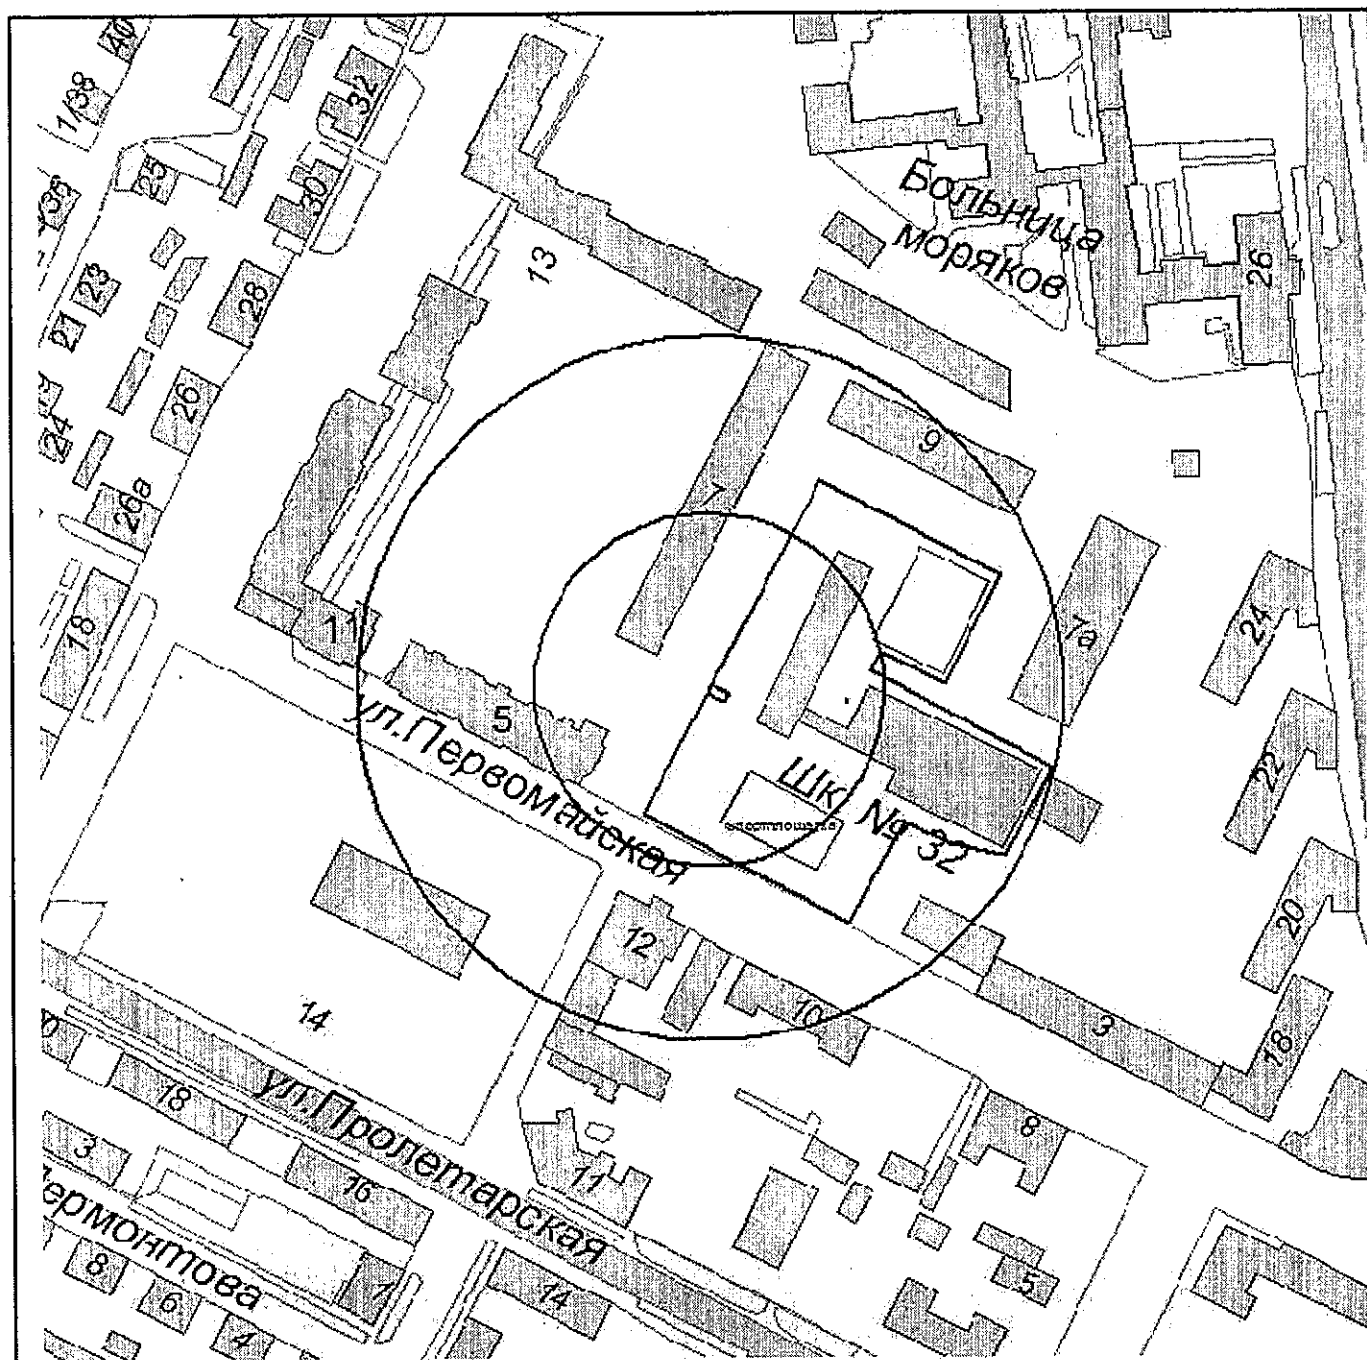

И.о. начальника управления архитектуры  
и градостроительства г.Новороссийска

Л.А.Пиотровская




Приложение № 212

УТВЕРЖДЕНА

постановлением администрации  
муниципального образования  
город Новороссийск

от 21.10.2015 № 8216

Схема границ образовательной организации  
Муниципальное учреждение дополнительного образования детей  
дворец творчества детей и молодежи им. Н.И.Сипягина  
муниципального образования г.Новороссийск  
(г.Новороссийск, пр.Ленина, 97)  
Масштаб 1:3000

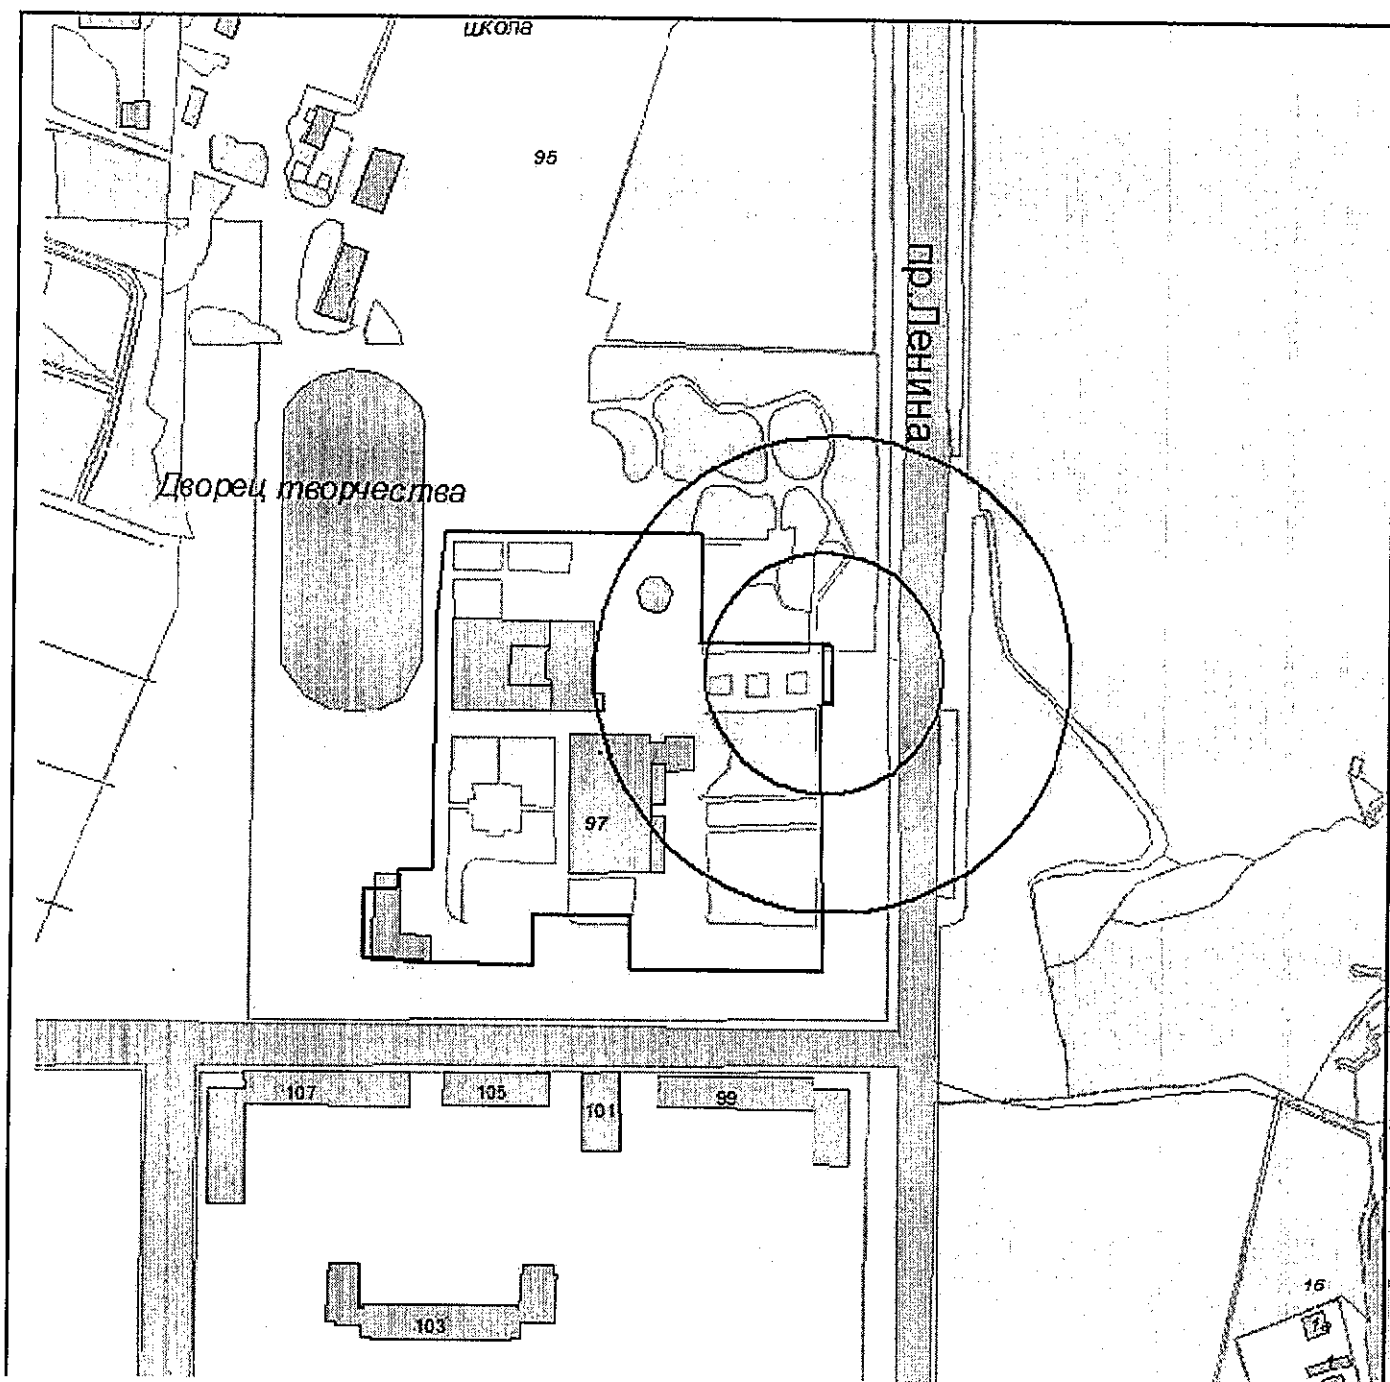

И.о. начальника управления архитектуры  
и градостроительства г.Новороссийска

Л.А.Пиотровская

Приложение № 213

УТВЕРЖДЕНА


постановлением администрации

муниципального образования

город Новороссийск

от 21.10.2015 № 8216

Схема границ образовательной организации  
Муниципальное образовательное учреждение дополнительного образования детей  
"Центр детского творчества"  
муниципального образования г.Новороссийск  
(г.Новороссийск, ул.Энгельса, 76)  
Масштаб 1:2000

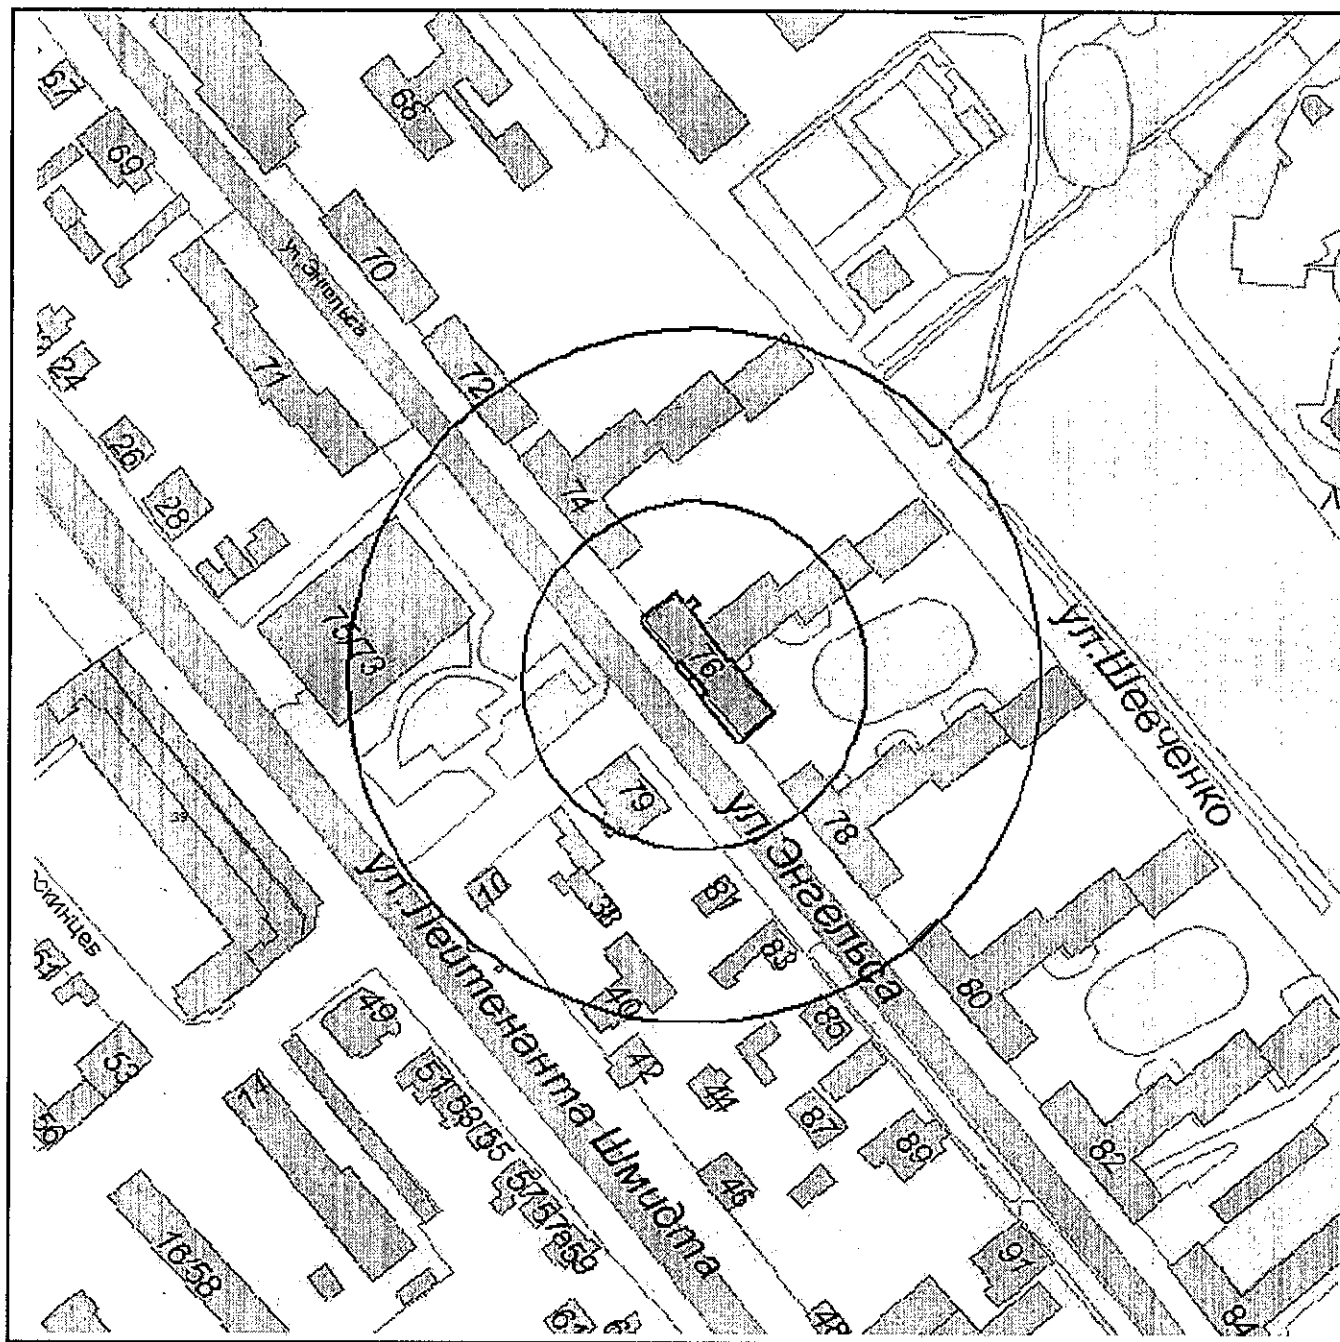

И.о. начальника управления архитектуры  
и градостроительства г.Новороссийска

Л.А.Пиотровская

Приложение № 214

УТВЕРЖДЕНО


постановлением администрации

муниципального образования

город Новороссийск

от 21.10.2015 № 8216

Схема границ образовательной организации  
Муниципальное учреждение дополнительного образования детей  
центр дополнительного образования детей  
"Информационный ресурсный центр Школьник-2"  
муниципального образования г.Новороссийск  
(г.Новороссийск, ул.Героев Десантников, 13)  
Масштаб 1:2000.

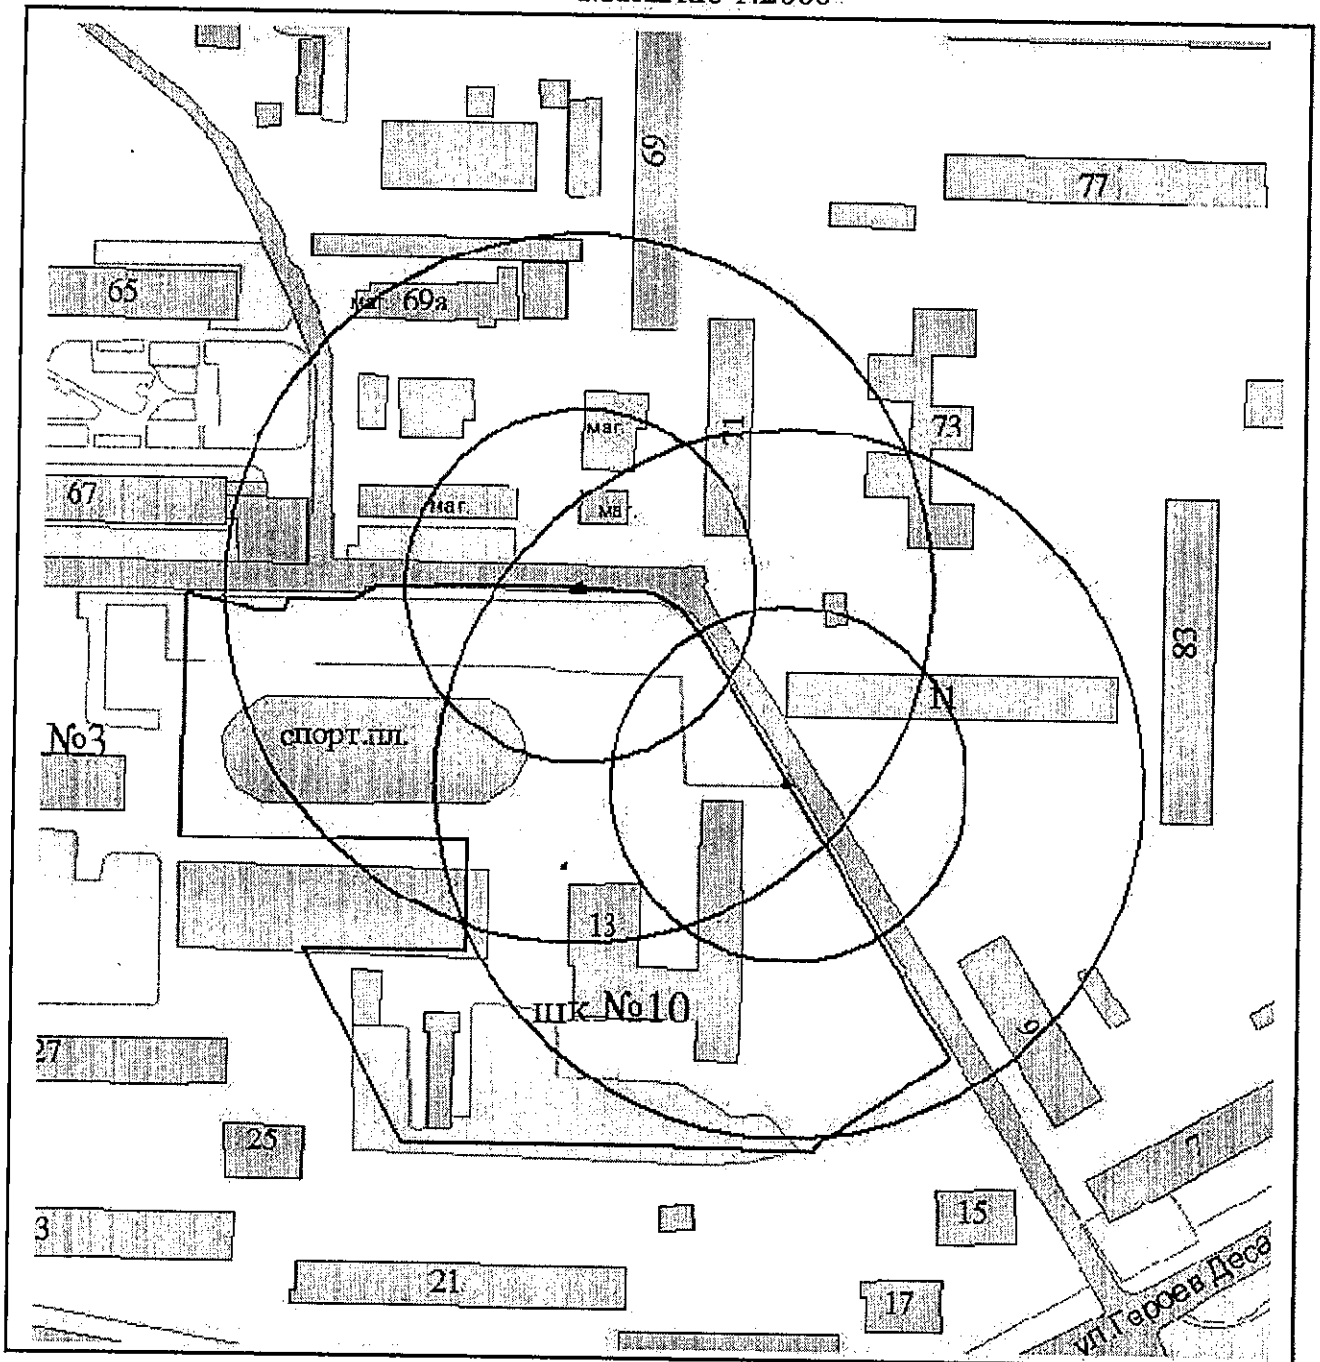

И.о. начальника управления архитектуры  
и градостроительства г.Новороссийска

*Александр*

Л.А.Пиотровская


Приложение № 215

УТВЕРЖДЕНО

постановлением администрации  
муниципального образования  
город Новороссийск

от 21.10.2015 № 8216

Схема границ образовательной организации  
Муниципальное учреждение дополнительного образования детей  
детский оздоровительно-образовательный  
спортивный центр "Надежда" г.Новороссийск  
(г.Новороссийск, ул.Энгельса, 52)  
Масштаб 1:2000

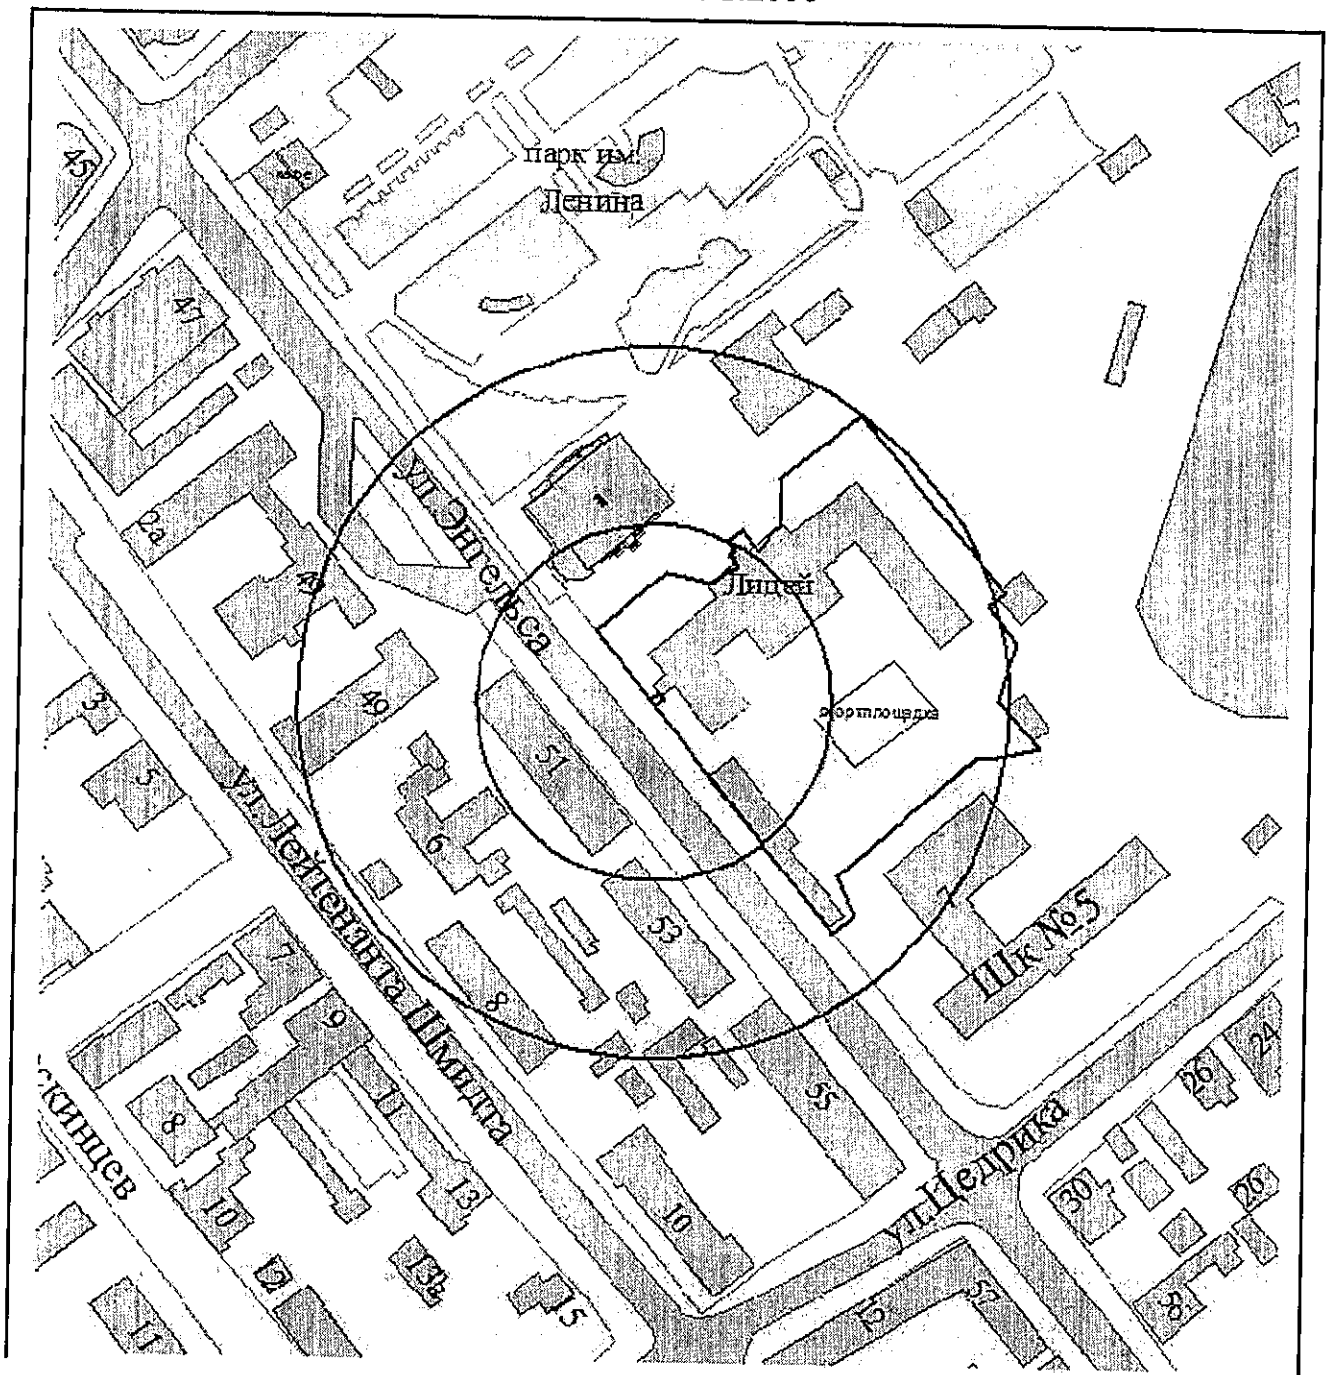

И.о. начальника управления архитектуры  
и градостроительства г.Новороссийска

Л.А.Пиотровская

Приложение №216

УТВЕРЖДЕНА


постановлением администрации

муниципального образования

город Новороссийск

от 21.10.2015 № 8216

Схема границ образовательной организации  
Муниципальное учреждение  
дополнительного образования детей  
детский оздоровительно-образовательный спортивный центр "Олимп"  
(г.Новороссийск, ул.Волгоградская, 46)  
Масштаб 1:2000

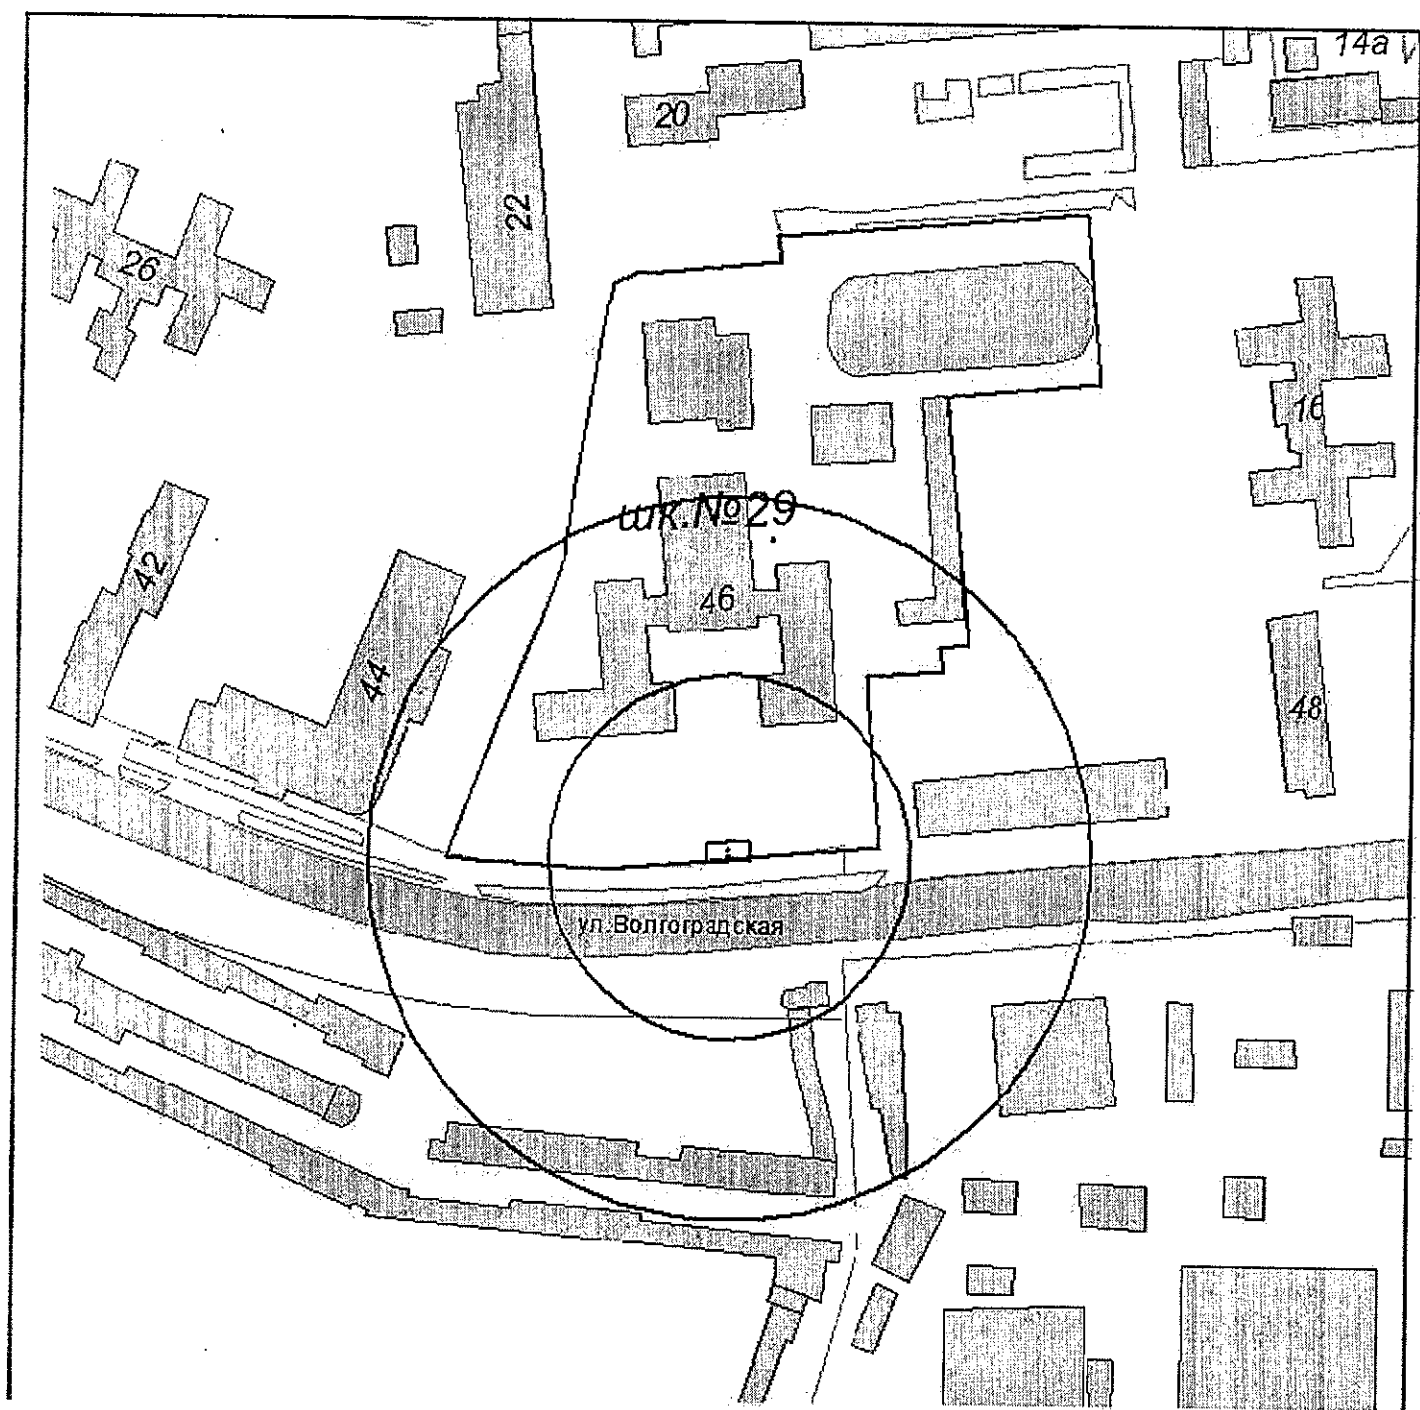

И.о. начальника управления архитектуры  
и градостроительства г.Новороссийска

Л.А.Пиотровская

Приложение № 217

УТВЕРЖДЕНА


постановлением администрации

муниципального образования

город Новороссийск

от 21.10.2015 № 8216

Схема границ образовательной организации  
Муниципальное учреждение  
дополнительного образования детей  
детский оздоровительно-образовательный спортивный центр "Олимп"  
(г.Новороссийск, ул.Волгоградская, 46)  
Масштаб 1:2000

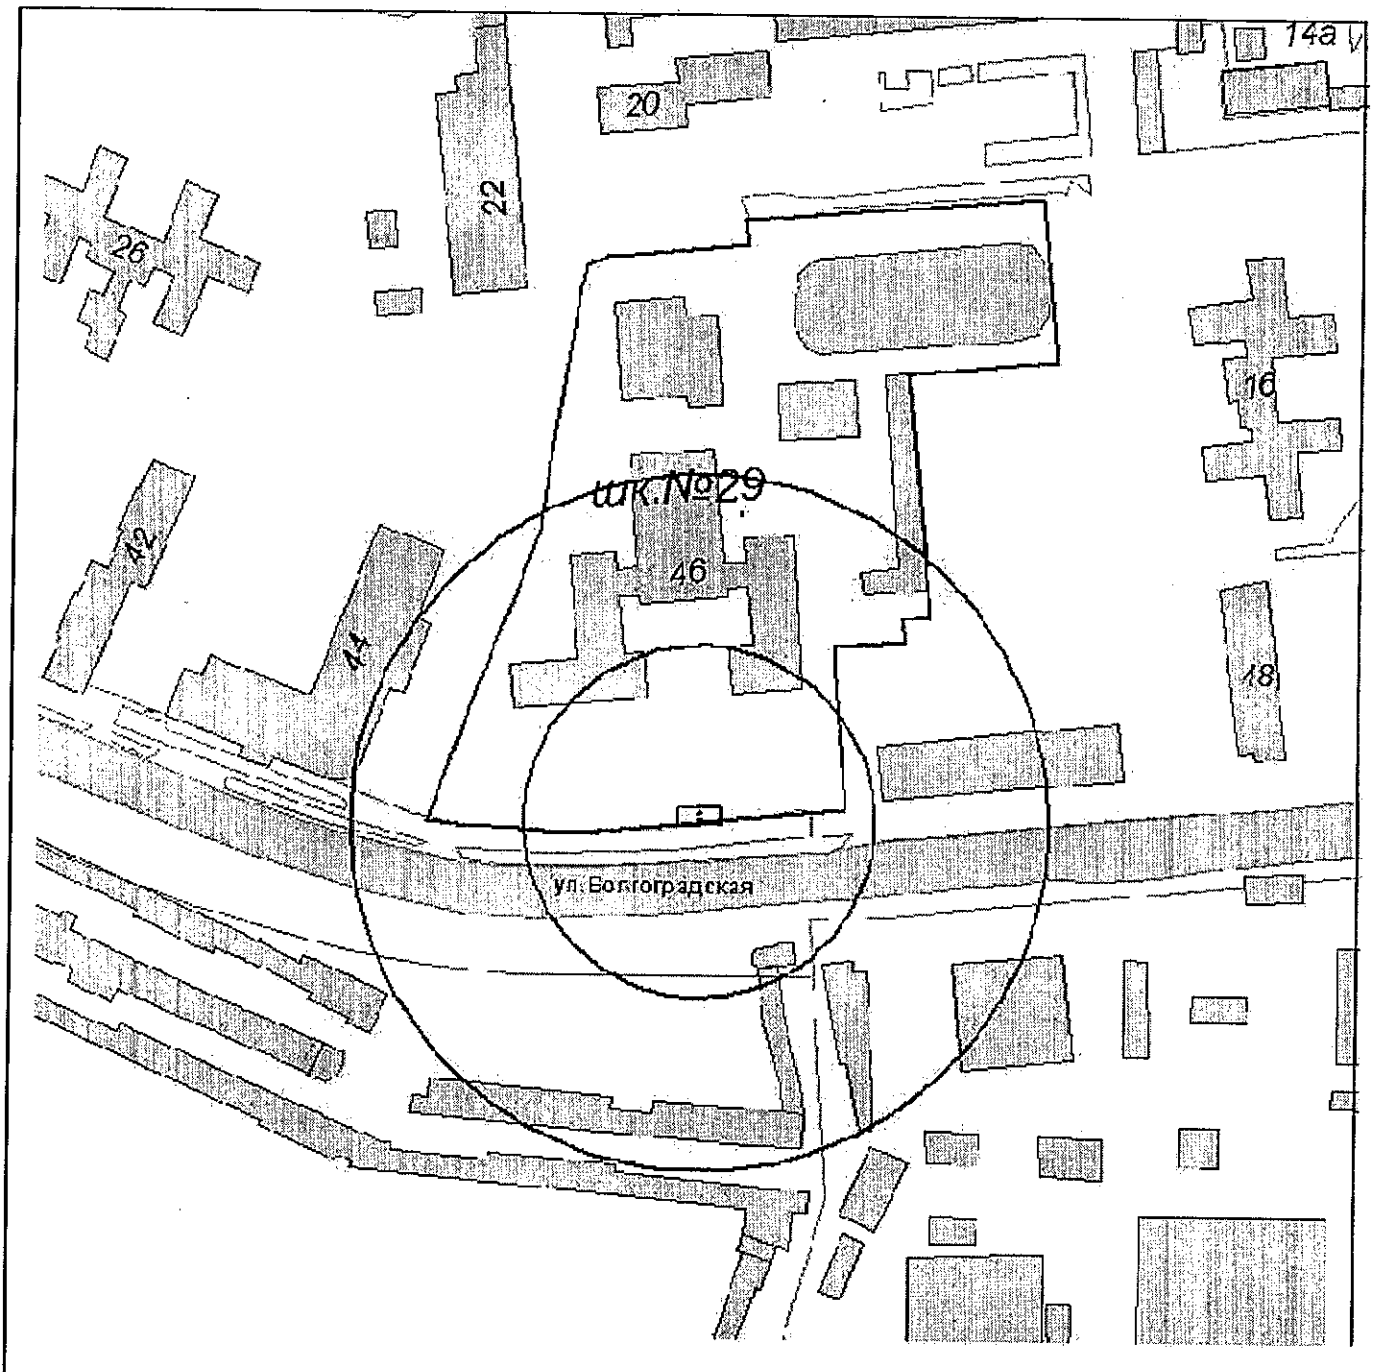

И.о. начальника управления архитектуры  
и градостроительства г.Новороссийска

Л.А.Пиотровская

Приложение № 218

УТВЕРЖДЕНА


постановлением администрации

муниципального образования

город Новороссийск

от 21.10.2015 № 8216

Схема границ образовательной организации  
Муниципальное учреждение дополнительного образования детей  
специализированная детско-юношеская спортивная школа  
олимпийского резерва "Виктория"  
муниципального образования г.Новороссийск  
(г.Новороссийск, пр.Дзержинского, 126)  
Масштаб 1:2000

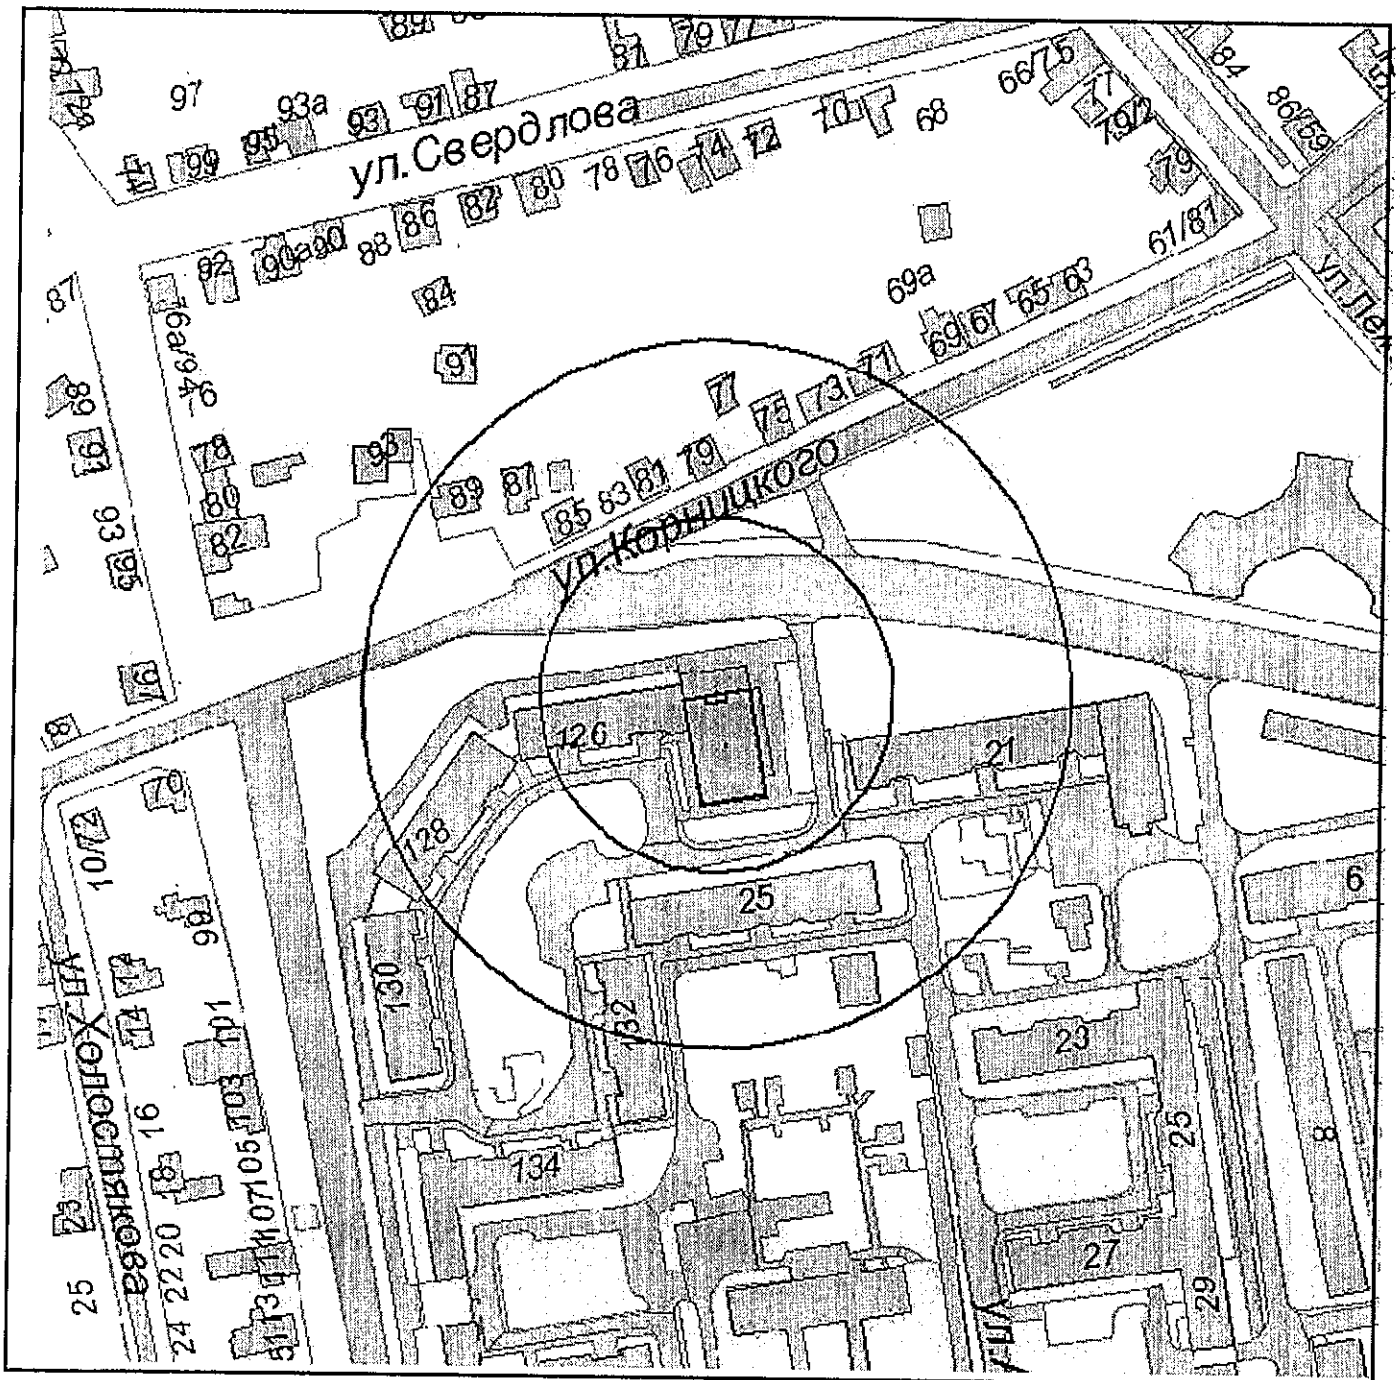

И.о. начальника управления архитектуры  
и градостроительства г.Новороссийска

Л.А.Пиотровская



Приложение № 219

УТВЕРЖДЕНА


постановлением администрации

муниципального образования

город Новороссийск

от 21.10.2015 № 8216

Схема границ образовательной организации  
Муниципальное образовательное учреждение  
дополнительного образования детей  
детско-юношеская спортивная школа "Ника"  
(г.Новороссийск, ул.Волгоградская, 46)  
Масштаб 1:2000

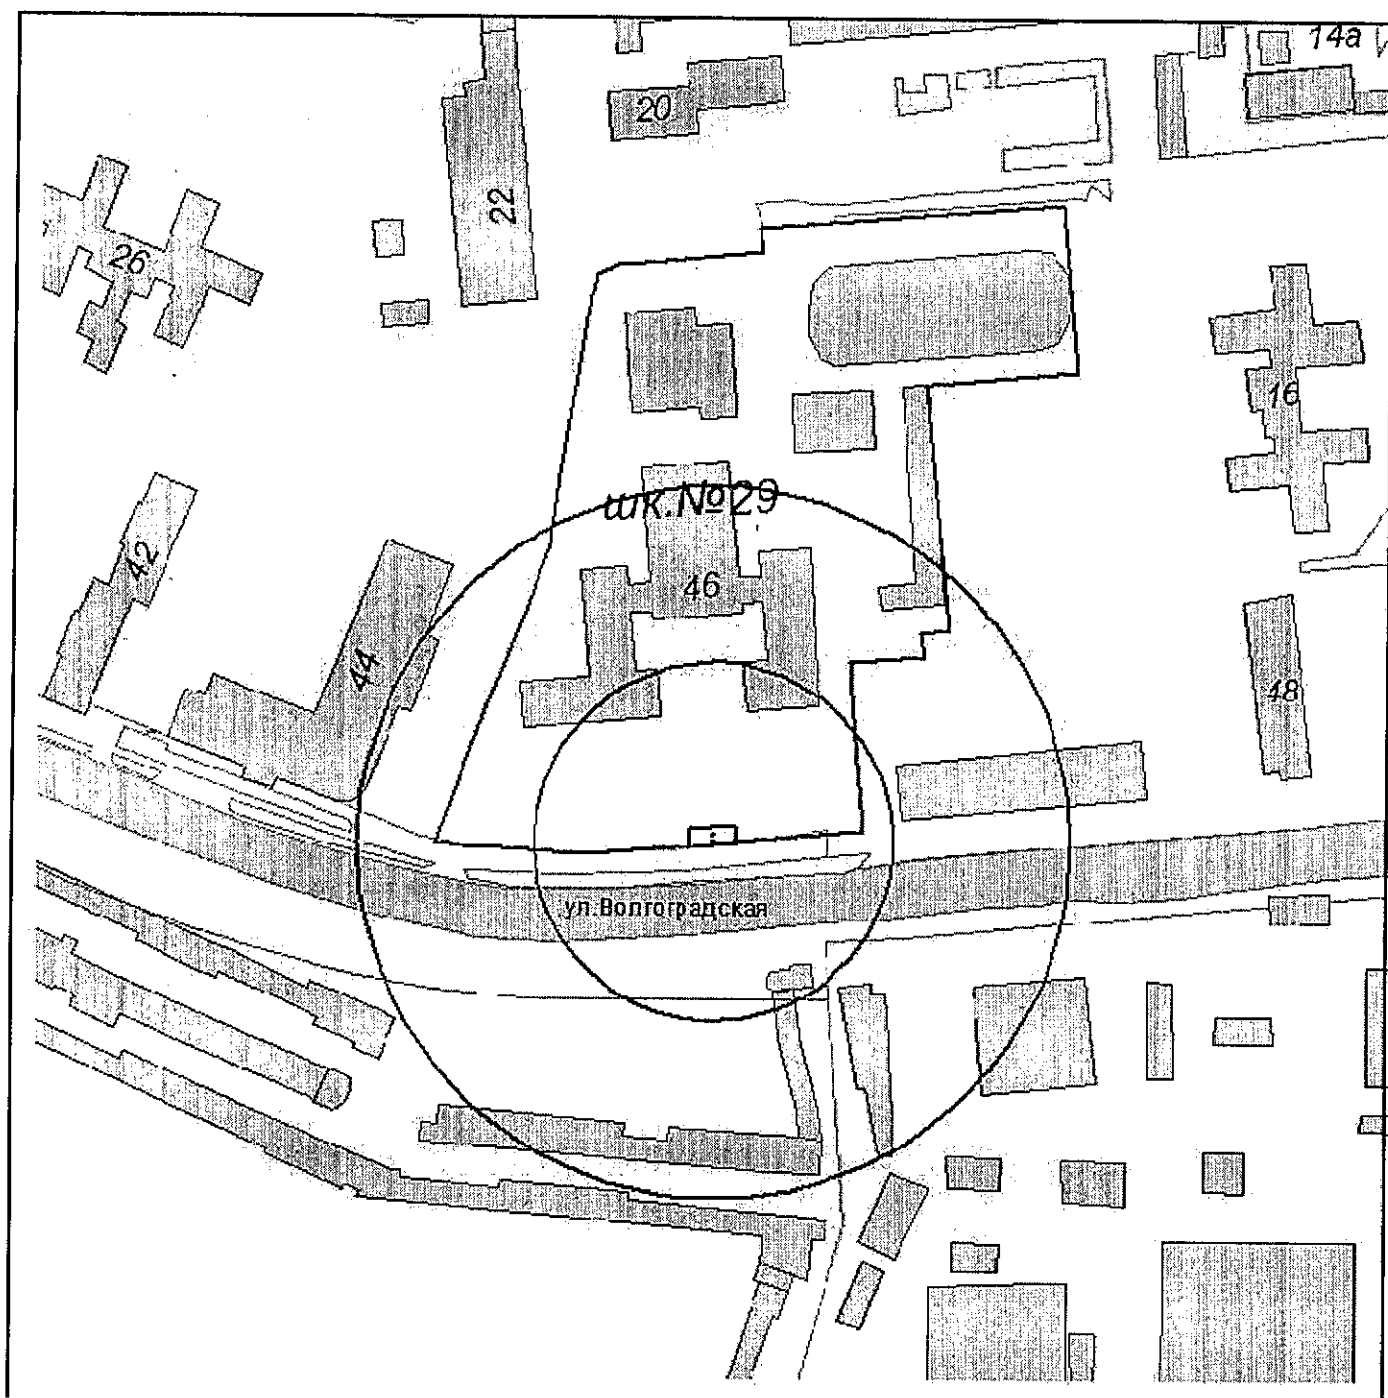

И.о. начальника управления архитектуры  
и градостроительства г.Новороссийска

Л.А.Пиотровская


Приложение № 220

УТВЕРЖДЕНА

постановлением администрации  
муниципального образования  
город Новороссийск

от 21.10.2015 № 1216

Схема границ образовательной организации  
Муниципальное образовательное учреждение  
дополнительного образования детей  
специализированная детско-юношеская школа олимпийского резерва "Олимпиец"  
муниципального образования г.Новороссийск  
(г.Новороссийск, ул.Первомайская, 7)  
Масштаб 1:2000

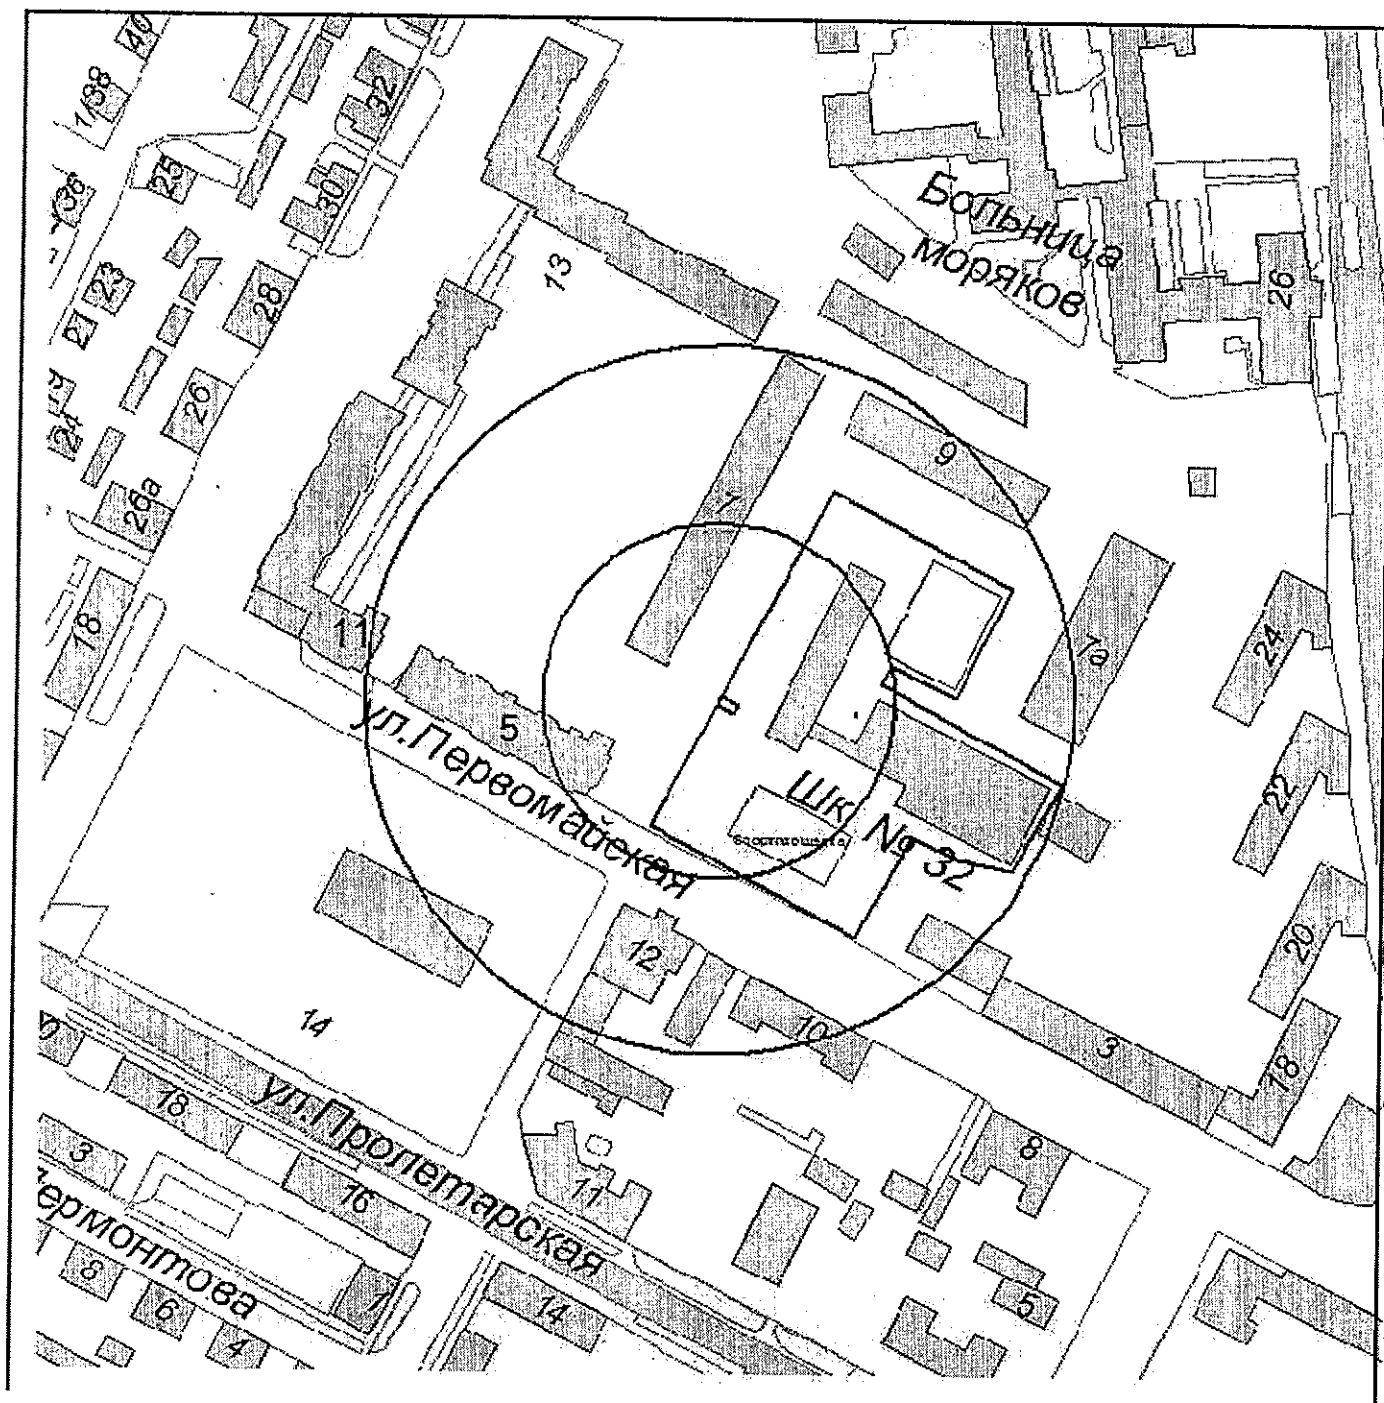

И.о. начальника управления архитектуры  
и градостроительства г.Новороссийска

Л.А.Пиотровская

Приложение № 221

УТВЕРЖДЕНА

постановлением администрации

муниципального образования

город Новороссийск

от 21.10.2015 № 2216


Схема границ образовательной организации

Муниципальное образовательное учреждение дополнительного  
образования детей "Детско-юношеская спортивная школа "Каисса"

муниципального образования г.Новороссийск

(г.Новороссийск, ст.Натухаевская, ул.Фрунзе, 50-а)

Масштаб 1:1500

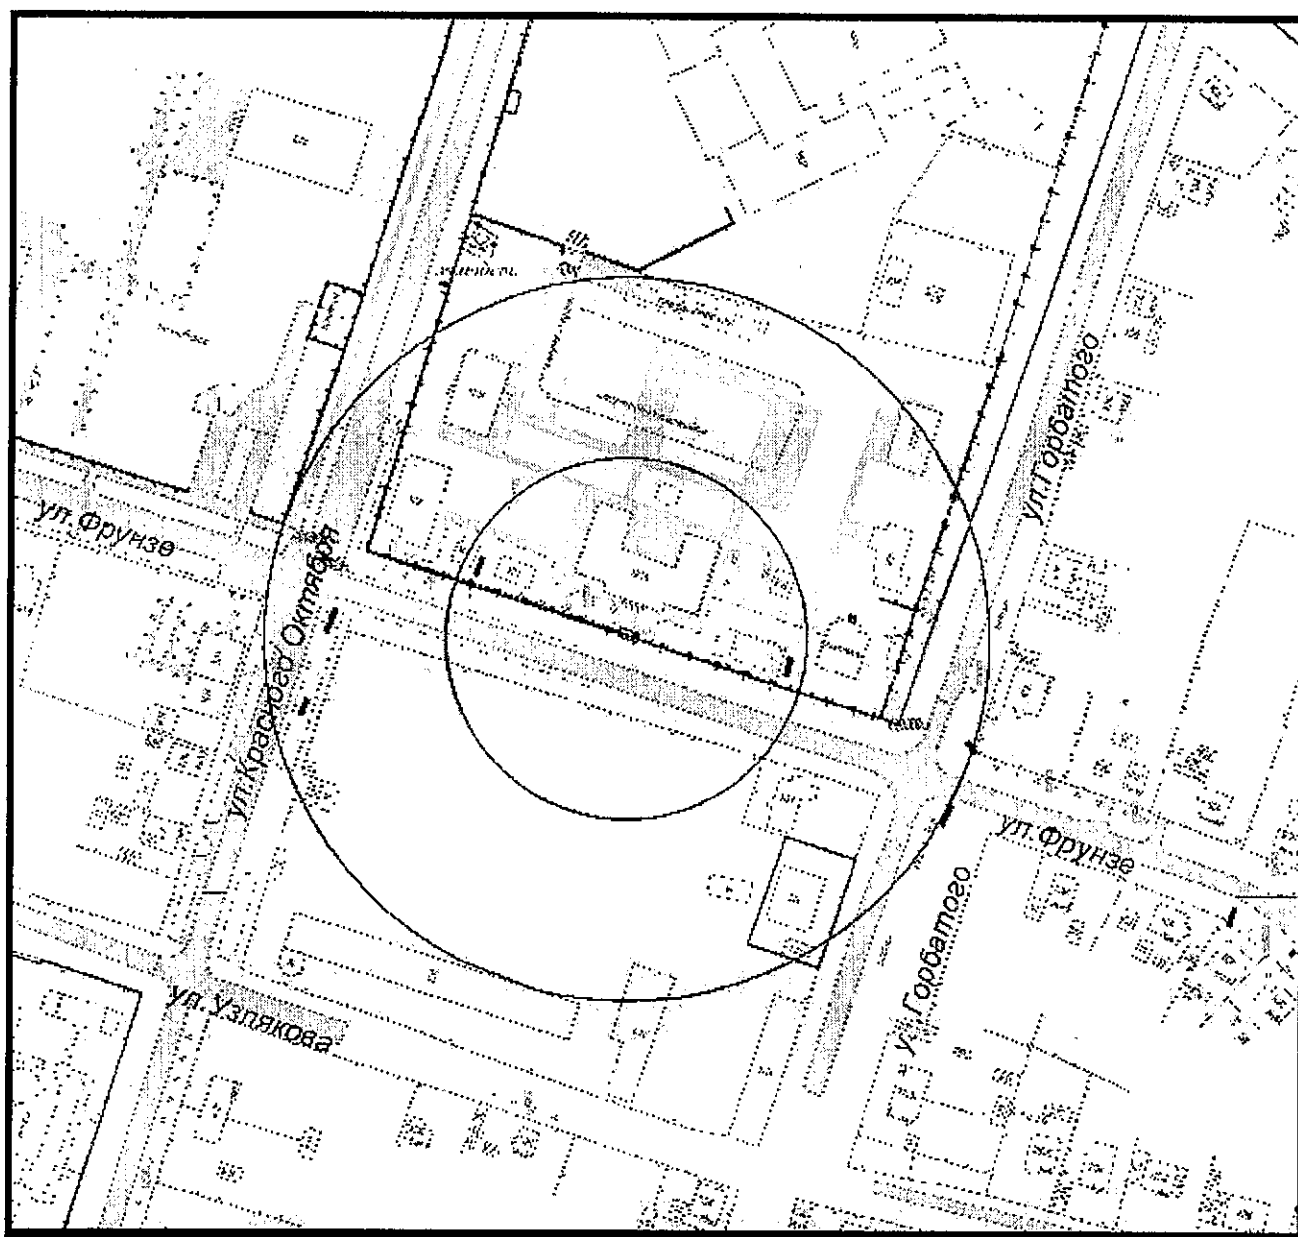

И.о. начальника управления архитектуры  
и градостроительства г.Новороссийска

Л.А.Пиотровская


Приложение № 222

УТВЕРЖДЕНА

постановлением администрации  
муниципального образования  
город Новороссийск

от 21.10.2015 № 2216

Схема границ образовательной организации  
НФ Современная гуманитарная академия  
(г.Новороссийск, ул.Куникова, 47-б)  
Масштаб 1:2000

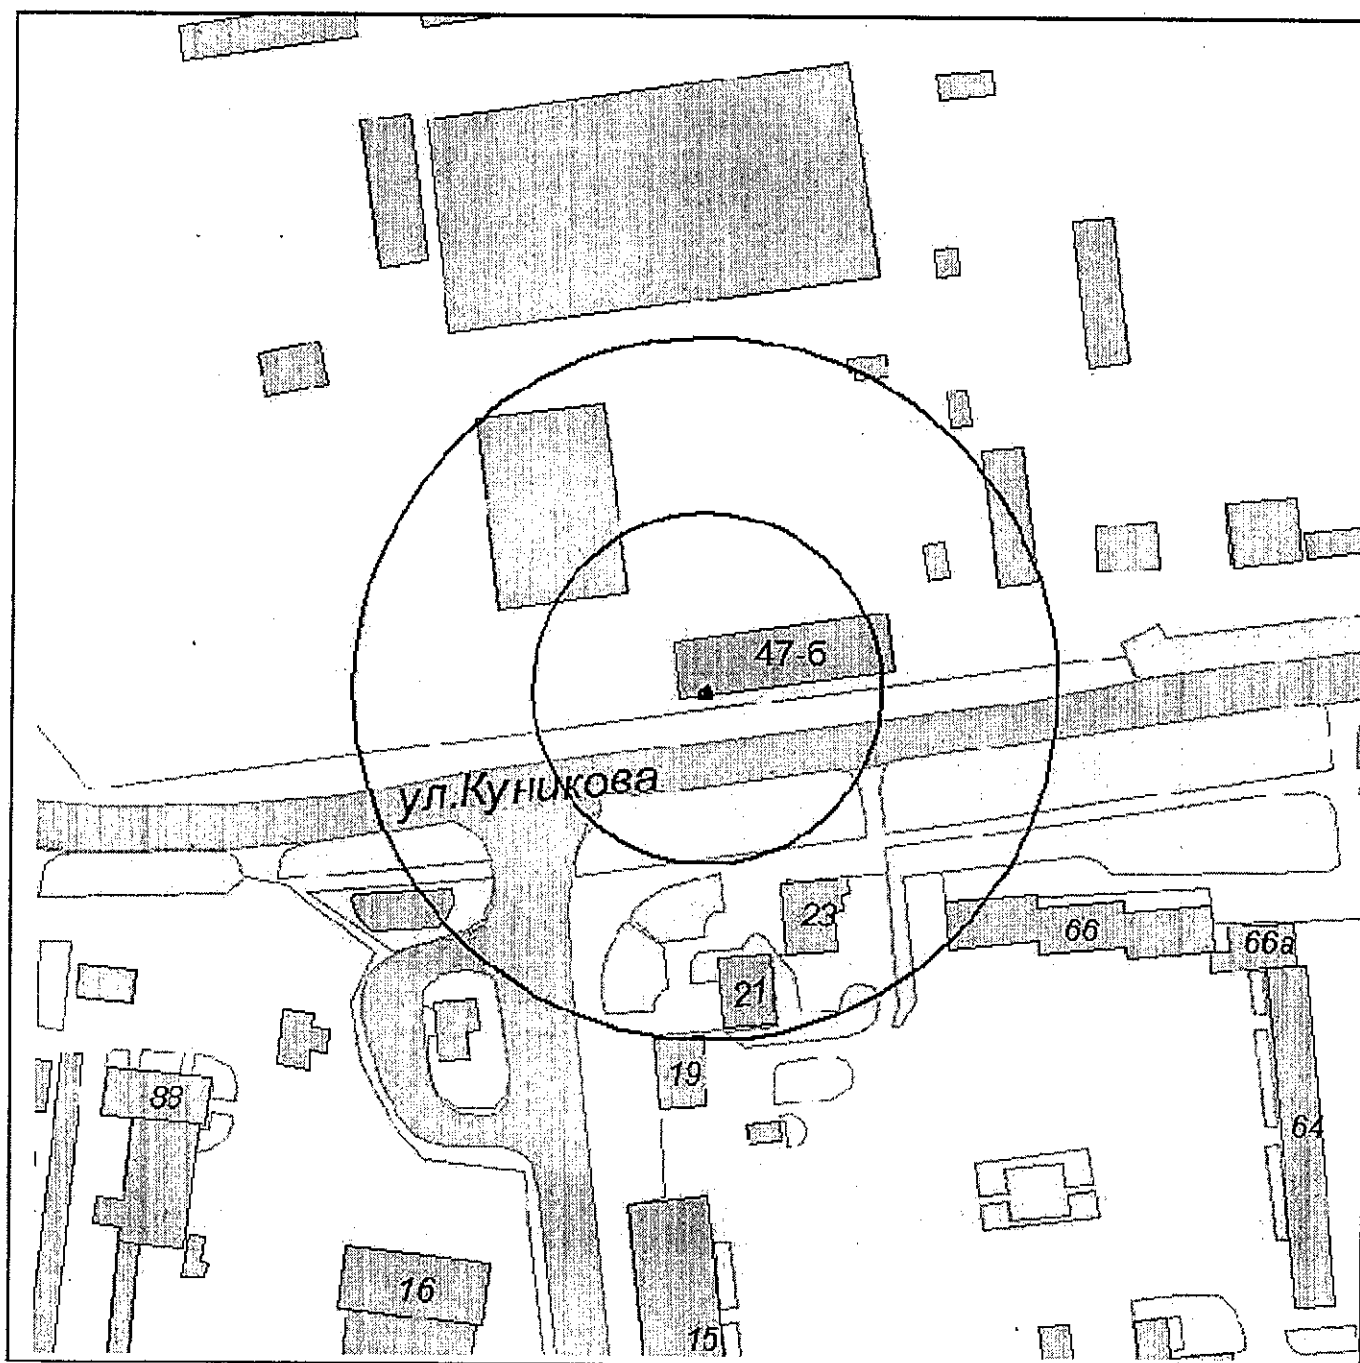

И.о. начальника управления архитектуры  
и градостроительства г.Новороссийска

Л.А.Пиотровская

Приложение № 223

УТВЕРЖДЕНА


постановлением администрации

муниципального образования

город Новороссийск

от 21.10.2015 № 8216

Схема границ образовательной организации  
НФ Пятигорский государственный лингвистический университет  
(г.Новороссийск, ул.Куникова, 47-б)  
Масштаб 1:2000

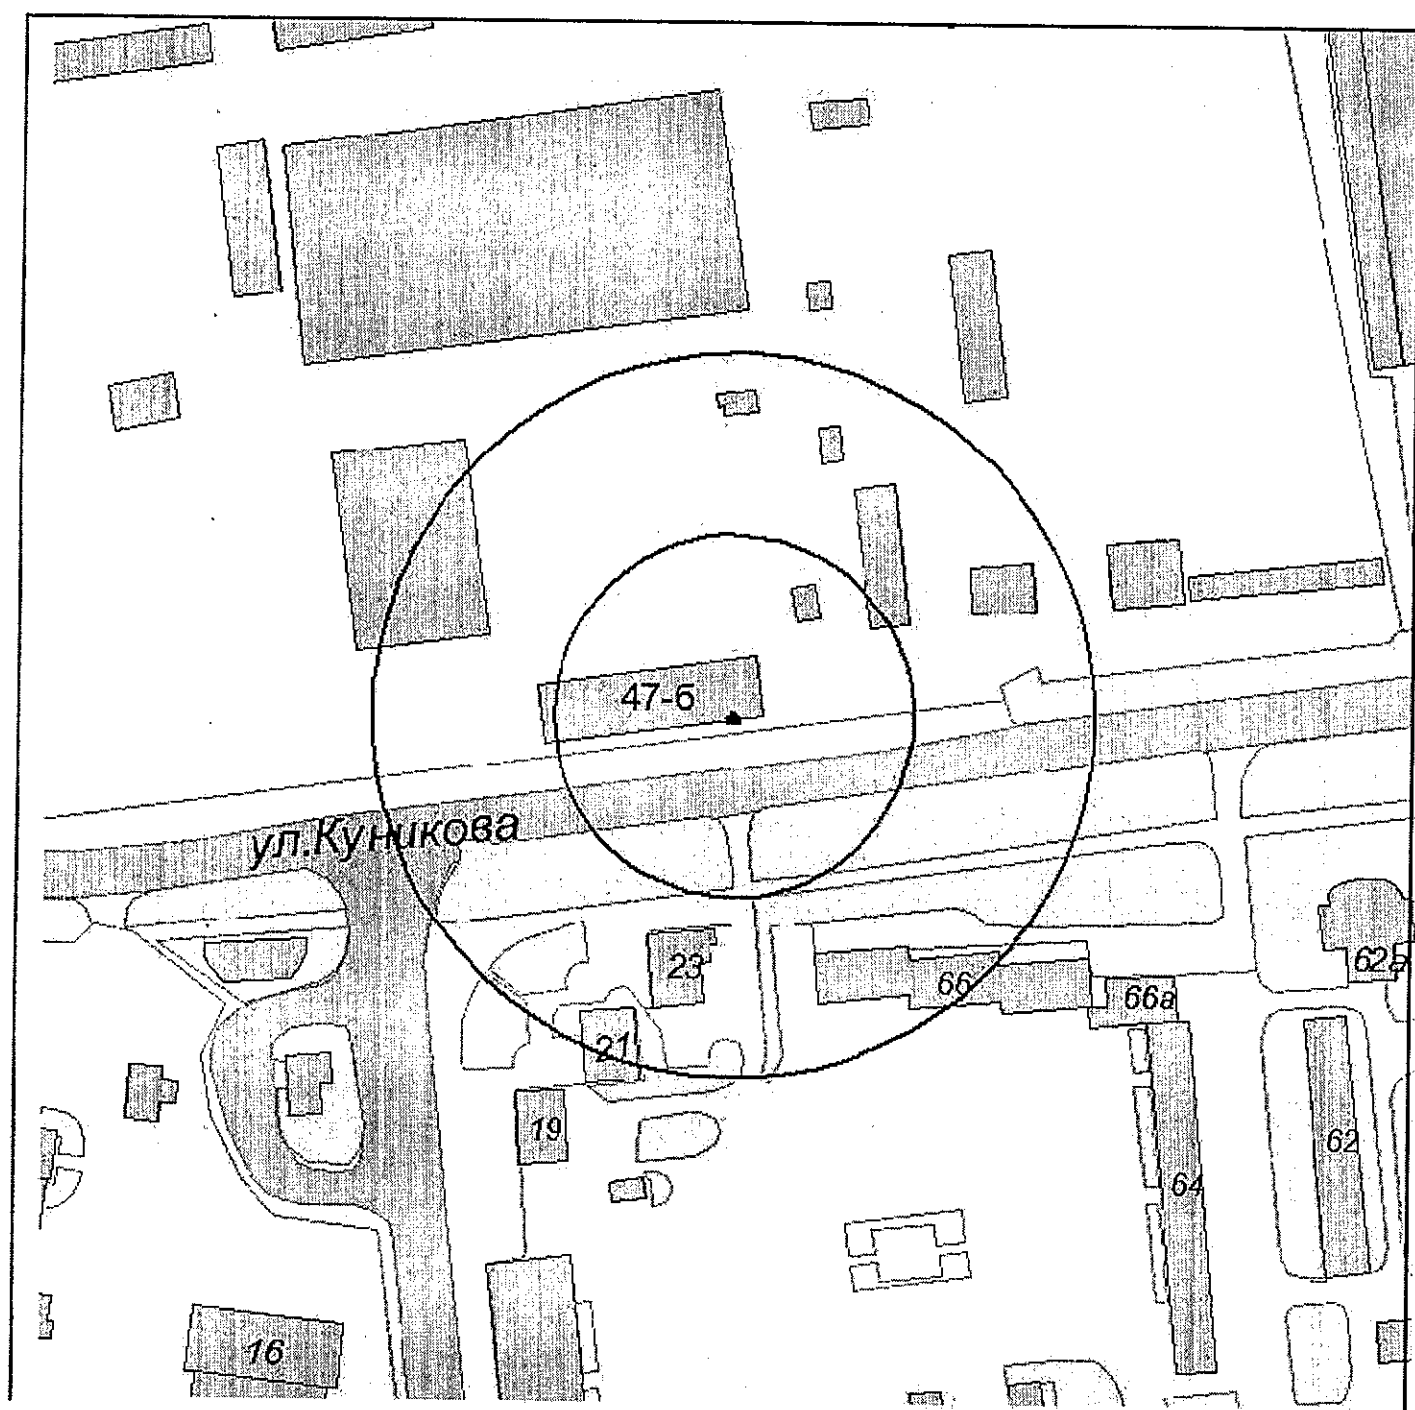

И.о. начальника управления архитектуры  
и градостроительства г.Новороссийска

Л.А.Пиотровская


Приложение № 224

УТВЕРЖДЕНА

постановлением администрации  
муниципального образования  
город Новороссийск

от 21.10.2015 № 8216

Схема границ образовательной организации  
НФ Московского гуманитарно-экономического института  
(г.Новороссийск, ул.Коммунистическая, 36)  
Масштаб 1:2000

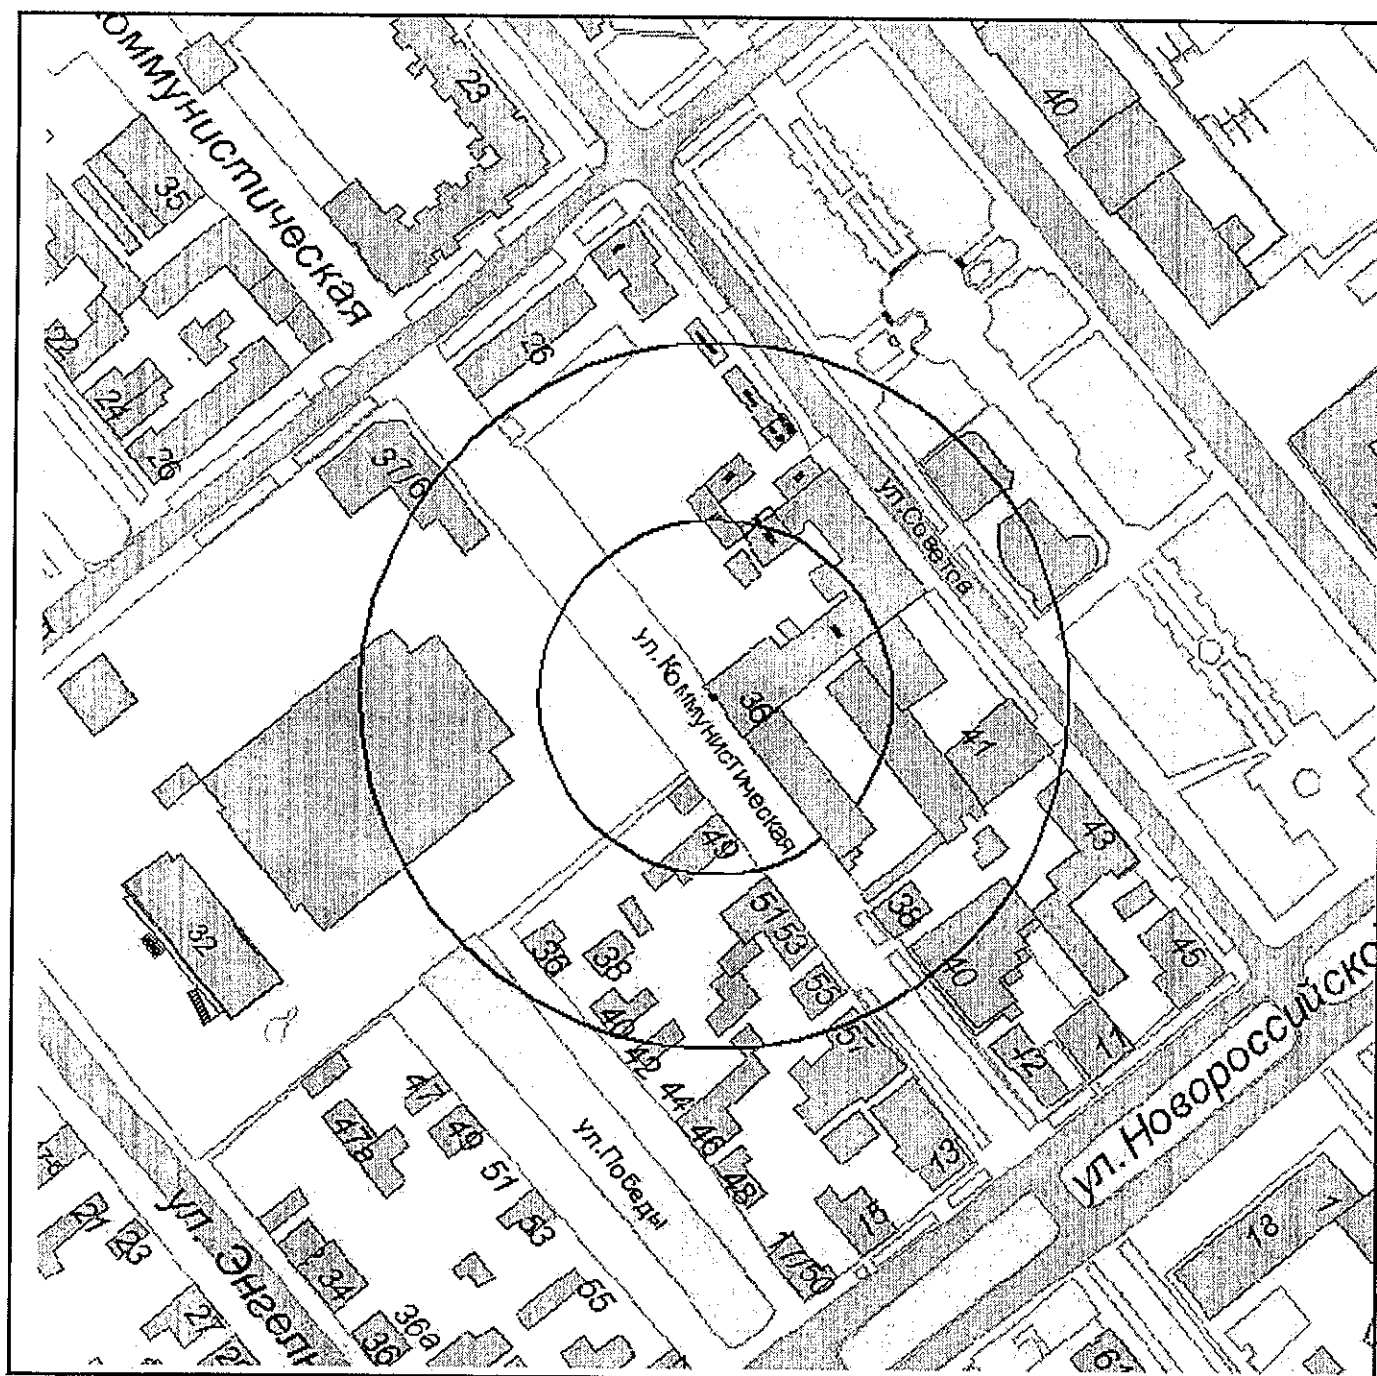

И.о. начальника управления архитектуры  
и градостроительства г.Новороссийска

Л.А.Пиотровская

Приложение № 225

УТВЕРЖДЕНА


постановлением администрации

муниципального образования

город Новороссийск

от 21.10.2015 № 8216

Схема границ образовательной организации  
НФ Академия маркетинга и социально-информационных технологий  
(г.Новороссийск, ул.Энгельса, 73/75)  
Масштаб 1:2000

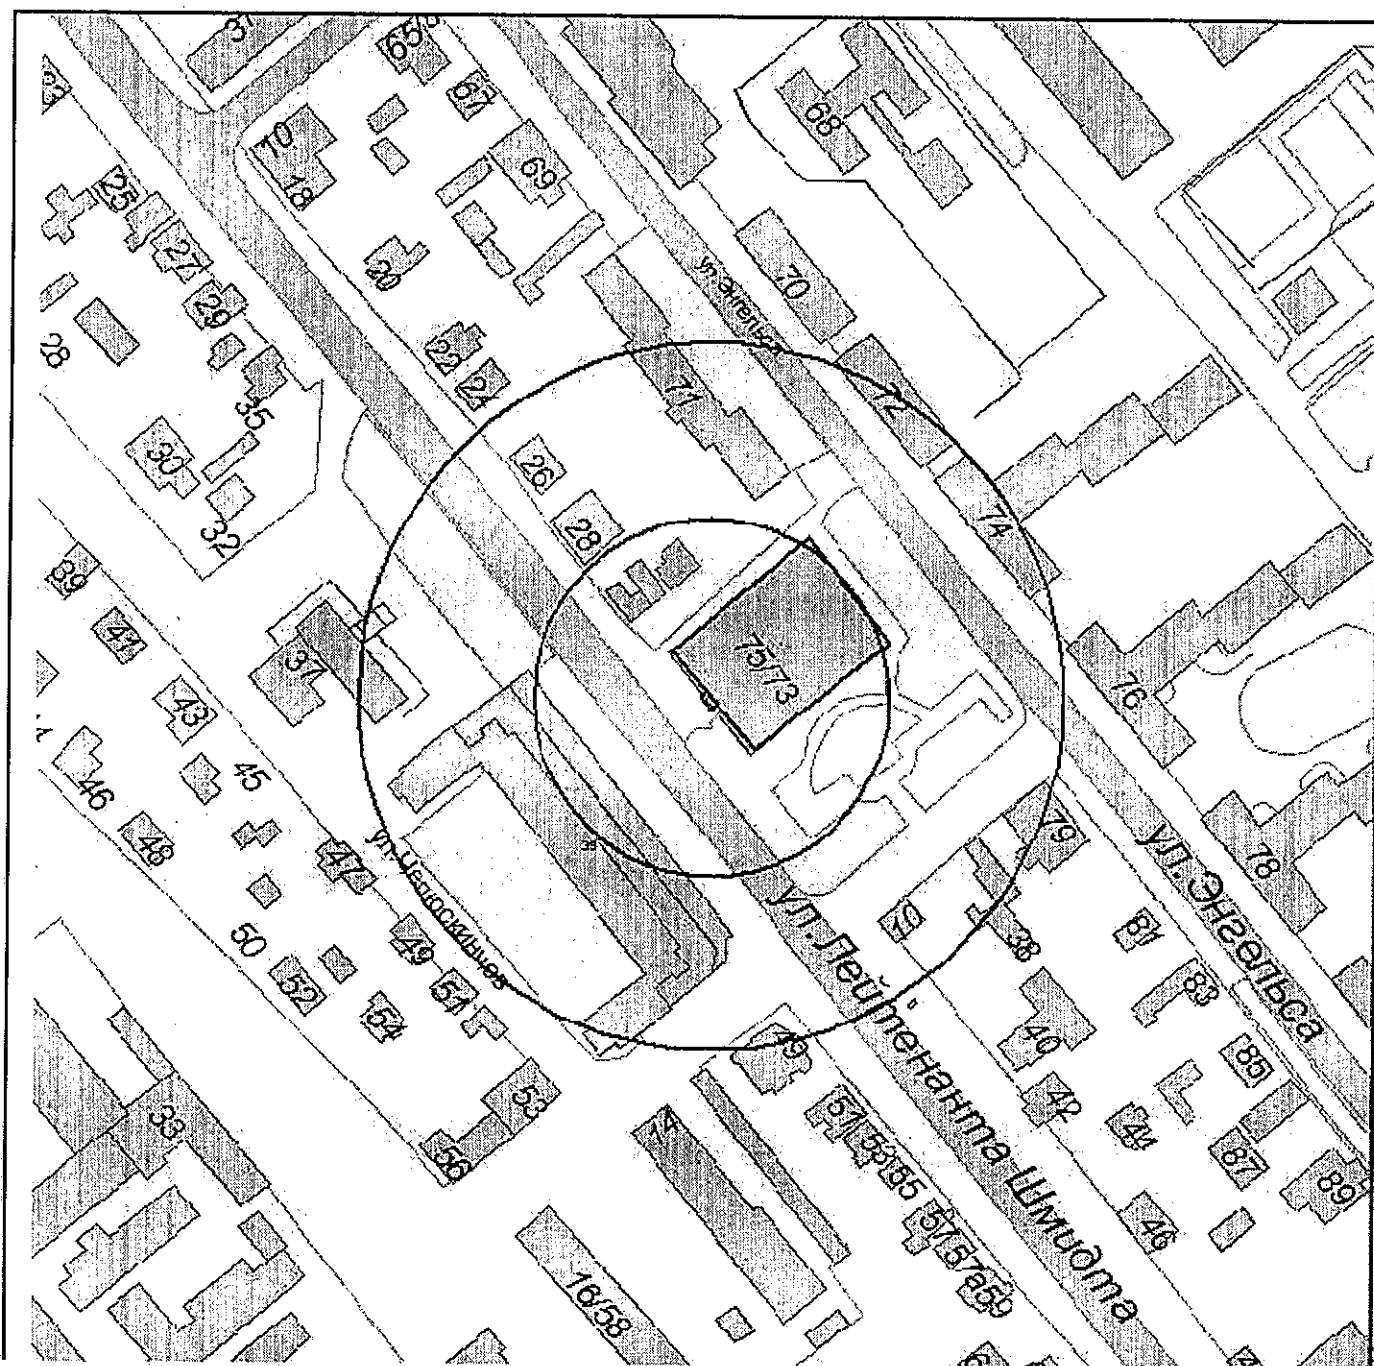

И.о. начальника управления архитектуры  
и градостроительства г.Новороссийска

Л.А.Пиотровская



Приложение № 226

УТВЕРЖДЕНА


постановлением администрации

муниципального образования

город Новороссийск

от 21.10.2015 № 8216

Схема границ образовательной организации  
Новороссийский политехнический институт  
(г.Новороссийск, ул.Карла Маркса, 20)  
Масштаб 1:2000

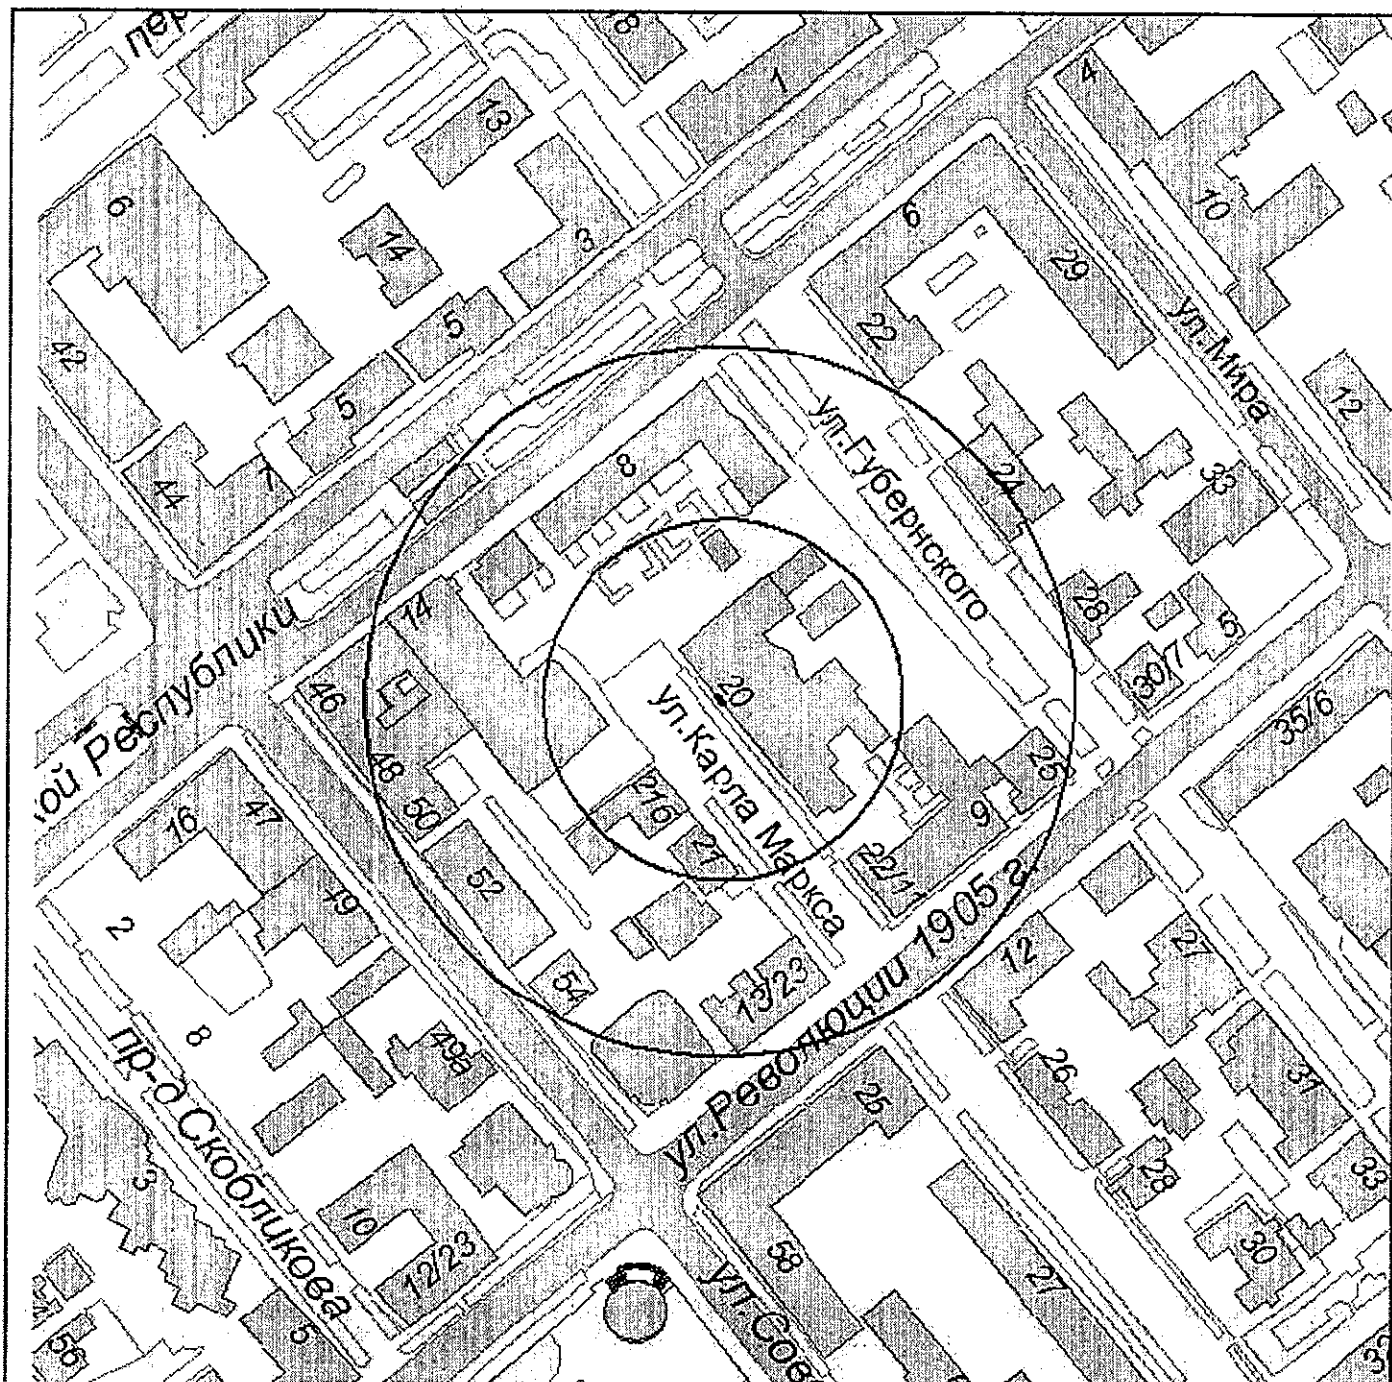

И.о. начальника управления архитектуры  
и градостроительства г.Новороссийска

Л.А.Пиотровская

Приложение № 227

УТВЕРЖДЕНА


постановлением администрации

муниципального образования

город Новороссийск

от 21.10.2015 № 8216

Схема границ образовательной организации  
НФ Краснодарской юридической академии МВД РФ  
(г.Новороссийск, Сухумское шоссе, 72)  
Масштаб 1:2000

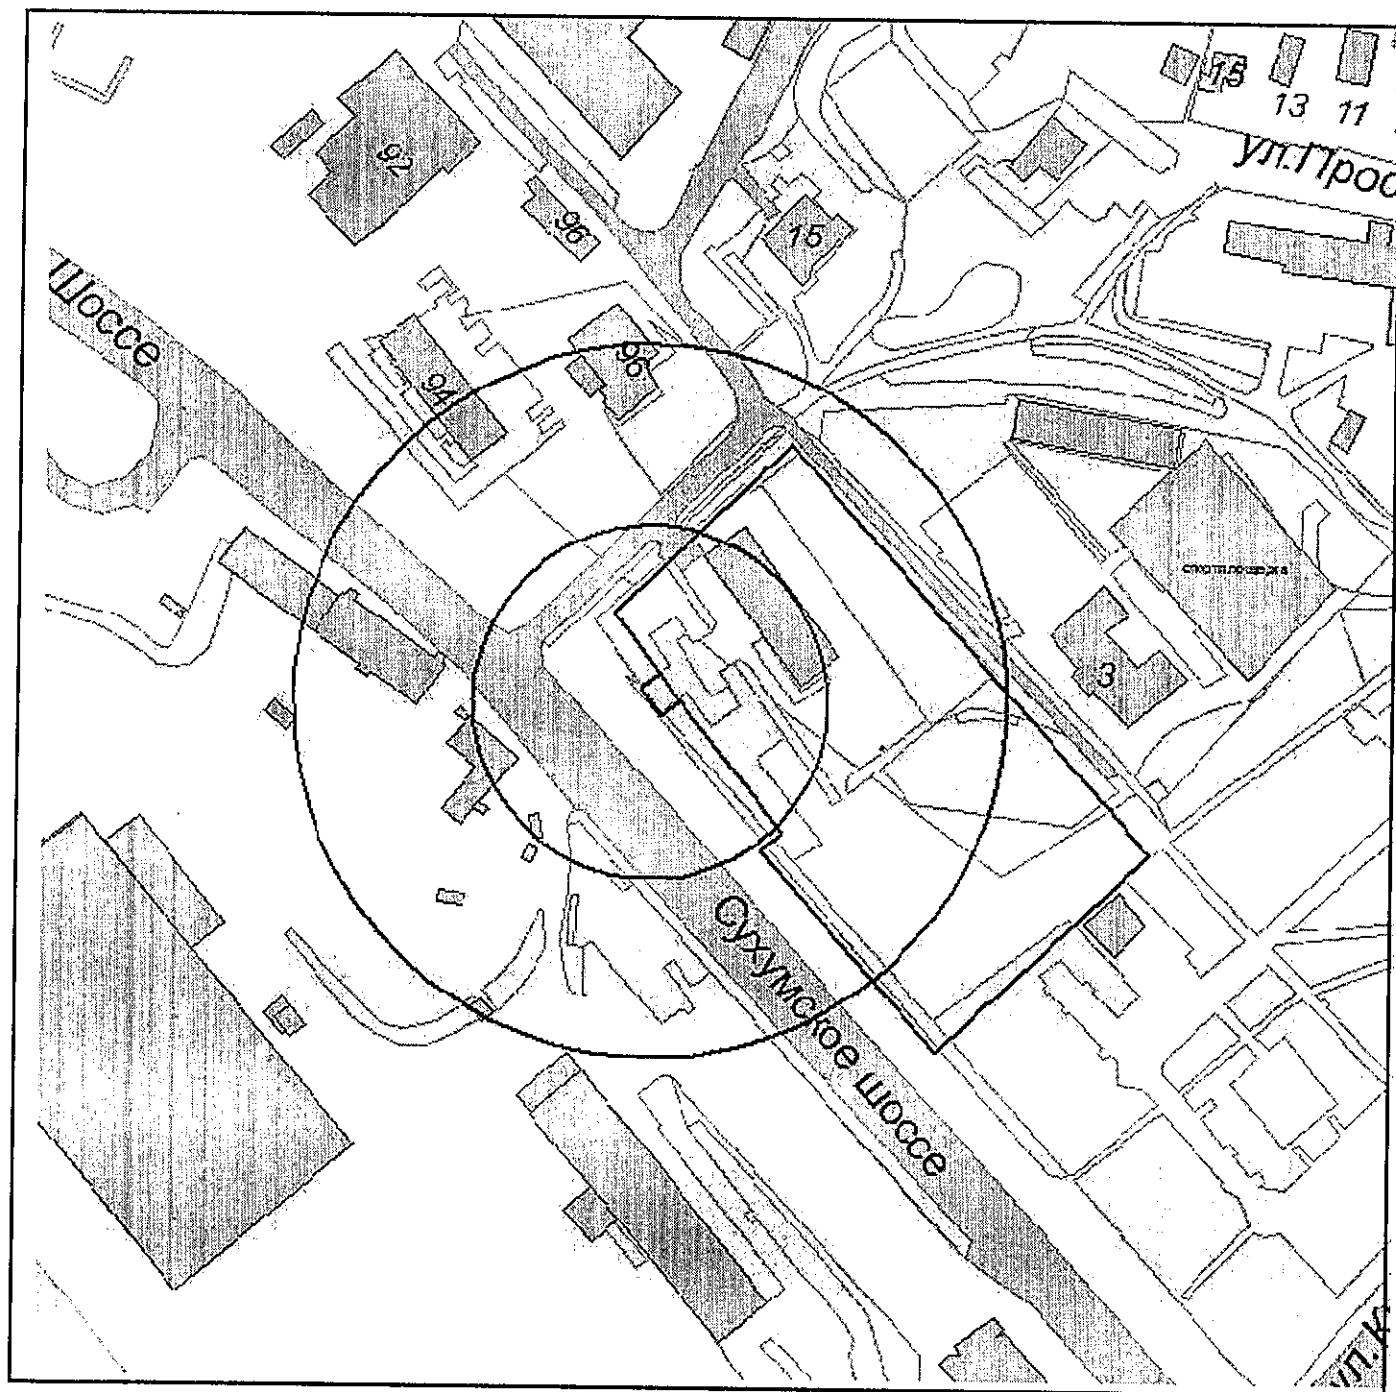

И.о. начальника управления архитектуры  
и градостроительства г.Новороссийска

Л.А.Пиотровская

Приложение № 228

УТВЕРЖДЕНА


постановлением администрации

муниципального образования

город Новороссийск

от 21.10.2015 № 8216

Схема границ образовательной организации  
НФ Кубанского государственного университета  
(г.Новороссийск, ул.Коммунистическая, 36)  
Масштаб 1:2000

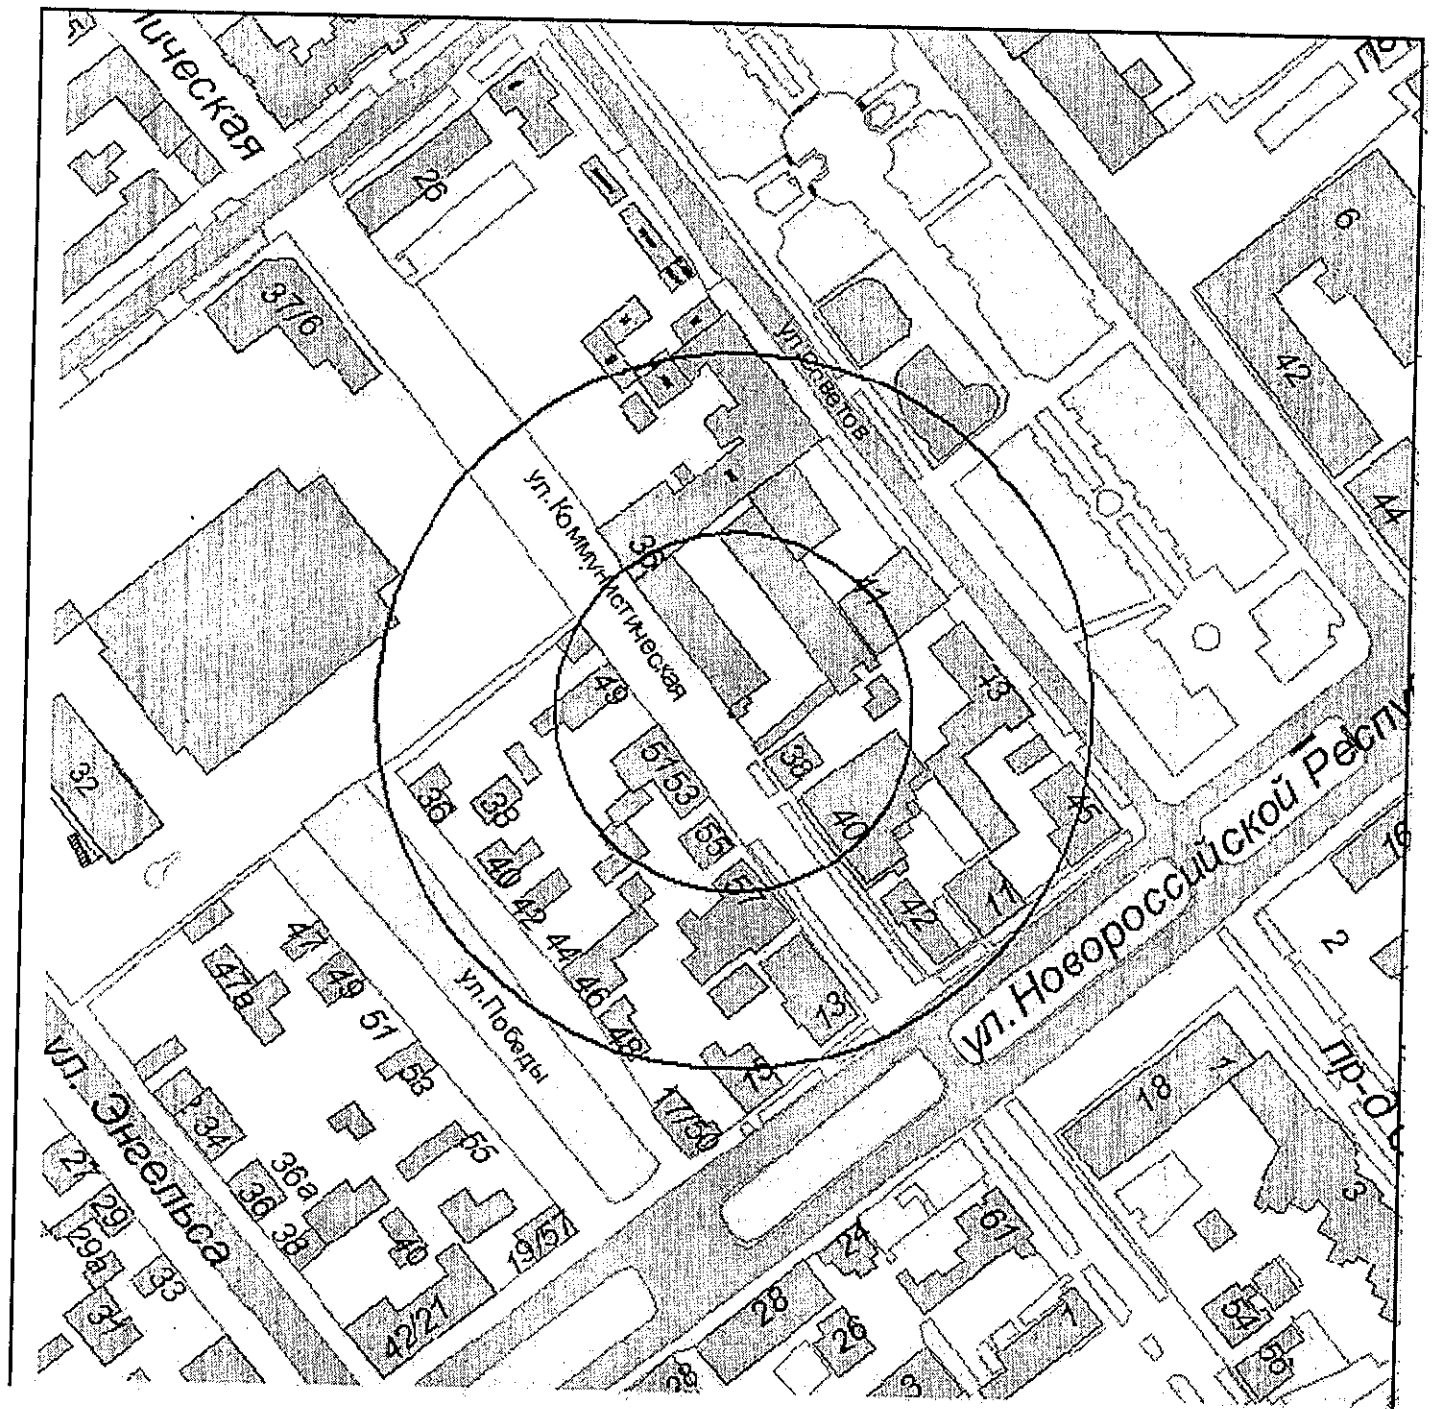

И.о. начальника управления архитектуры  
и градостроительства г.Новороссийска

Л.А.Пиотровская


Приложение № 229

УТВЕРЖДЕНА

постановлением администрации  
муниципального образования  
город Новороссийск

от 21.10.2015 № 1216

Схема границ образовательной организации  
НФ Белгородского государственного  
технологического университета им. В.Г.Шухова  
(г.Новороссийск, ул.Революции 1905г, 25)  
Масштаб 1:2000

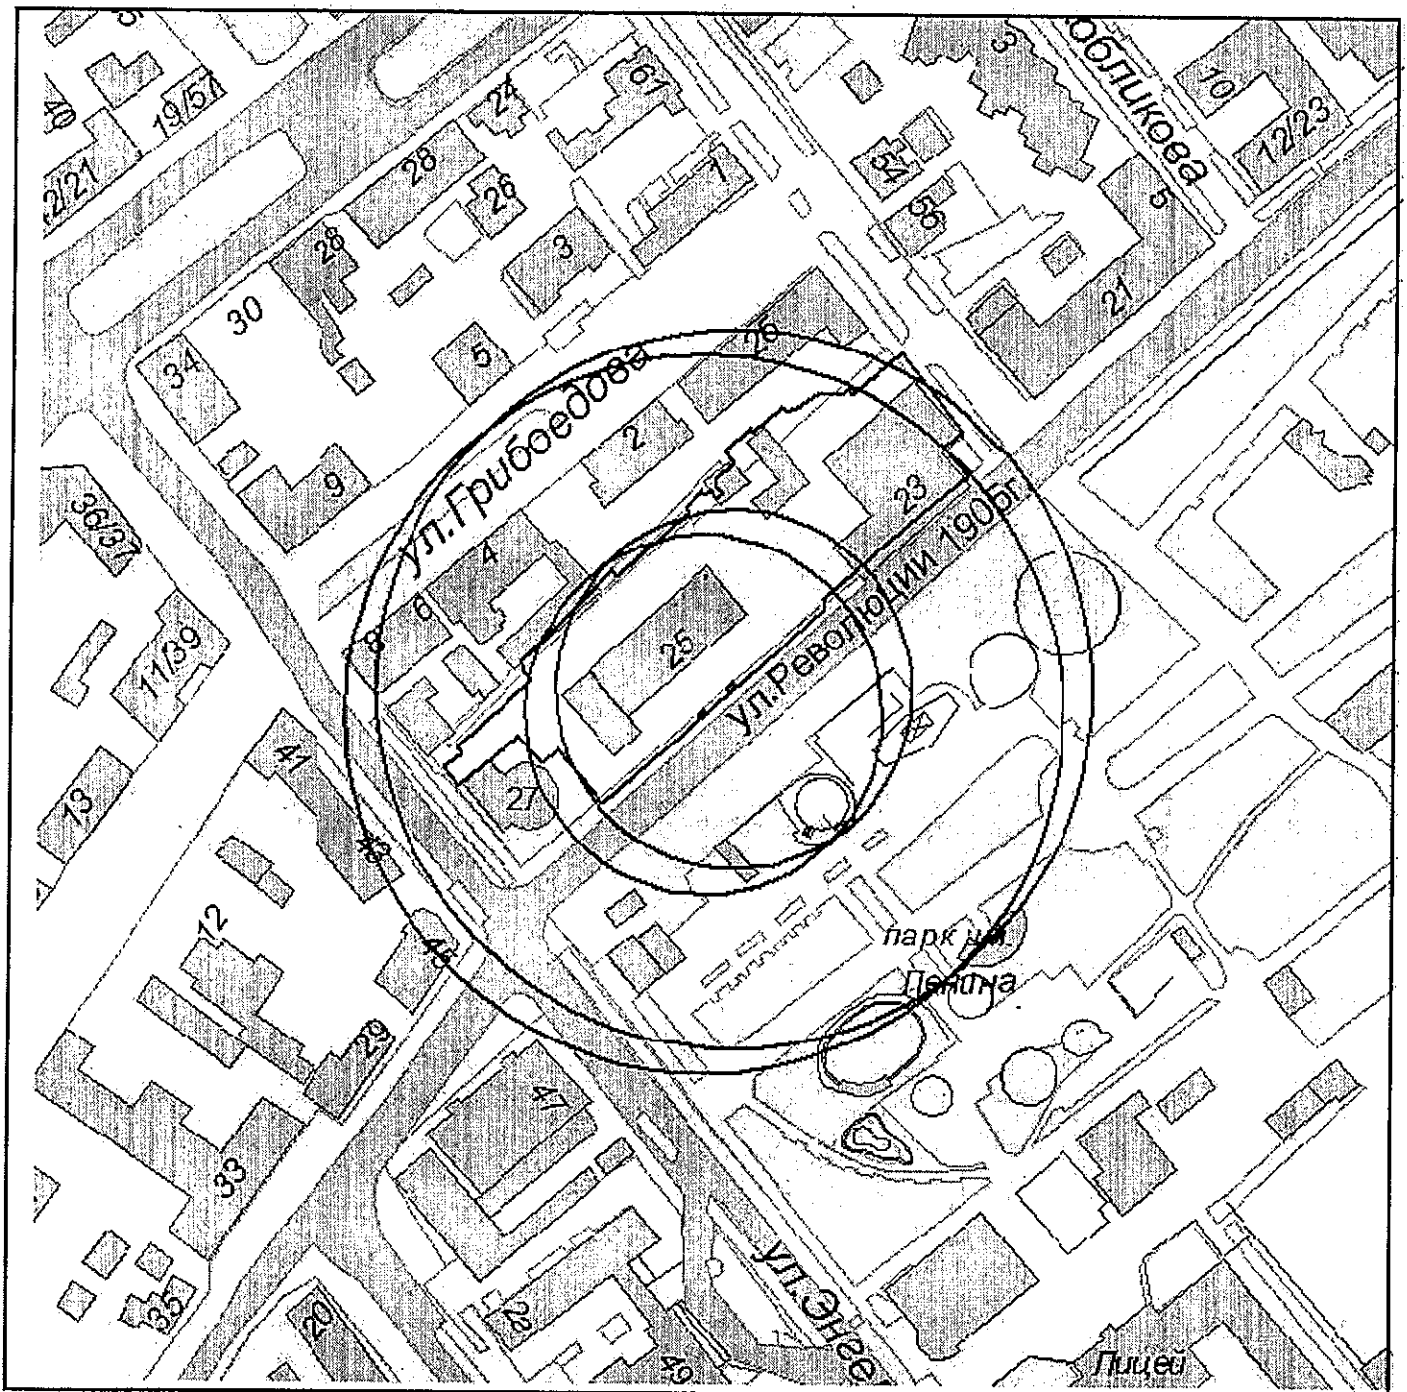


И.о. начальника управления архитектуры  
и градостроительства г.Новороссийска

Л.А.Пиотровская

OT 21. 10. 2015 No 216

Масштаб 1:5000

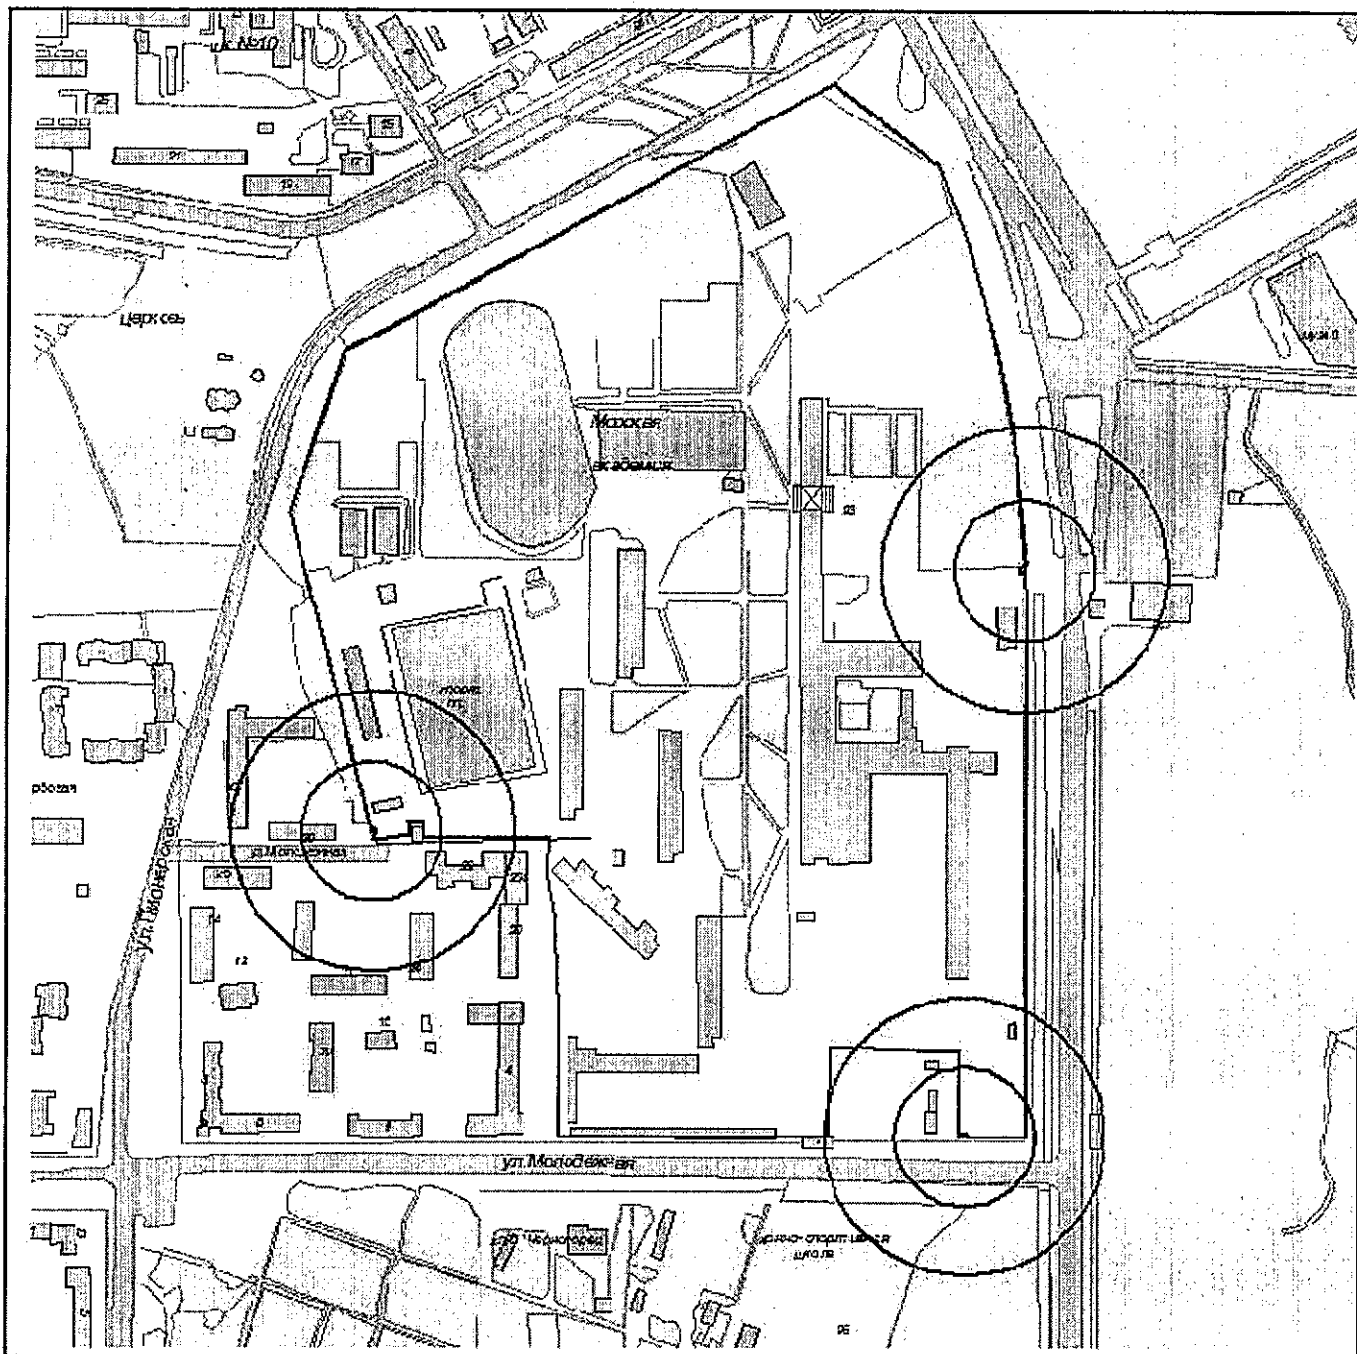

И.о. начальника управления архитектуры  
и градостроительства г.Новороссийска

*Scamp*

Л.А.Пiotровская

Приложение № 234

УТВЕРЖДЕНА


постановлением администрации

муниципального образования

город Новороссийск

от 21.10.2015 № 8216

Схема границ образовательной организации  
НФ ГОУ ВПО Всероссийский заочный  
финансово-экономический институт  
(г.Новороссийск, ул.Видова, 56)  
Масштаб 1:2000

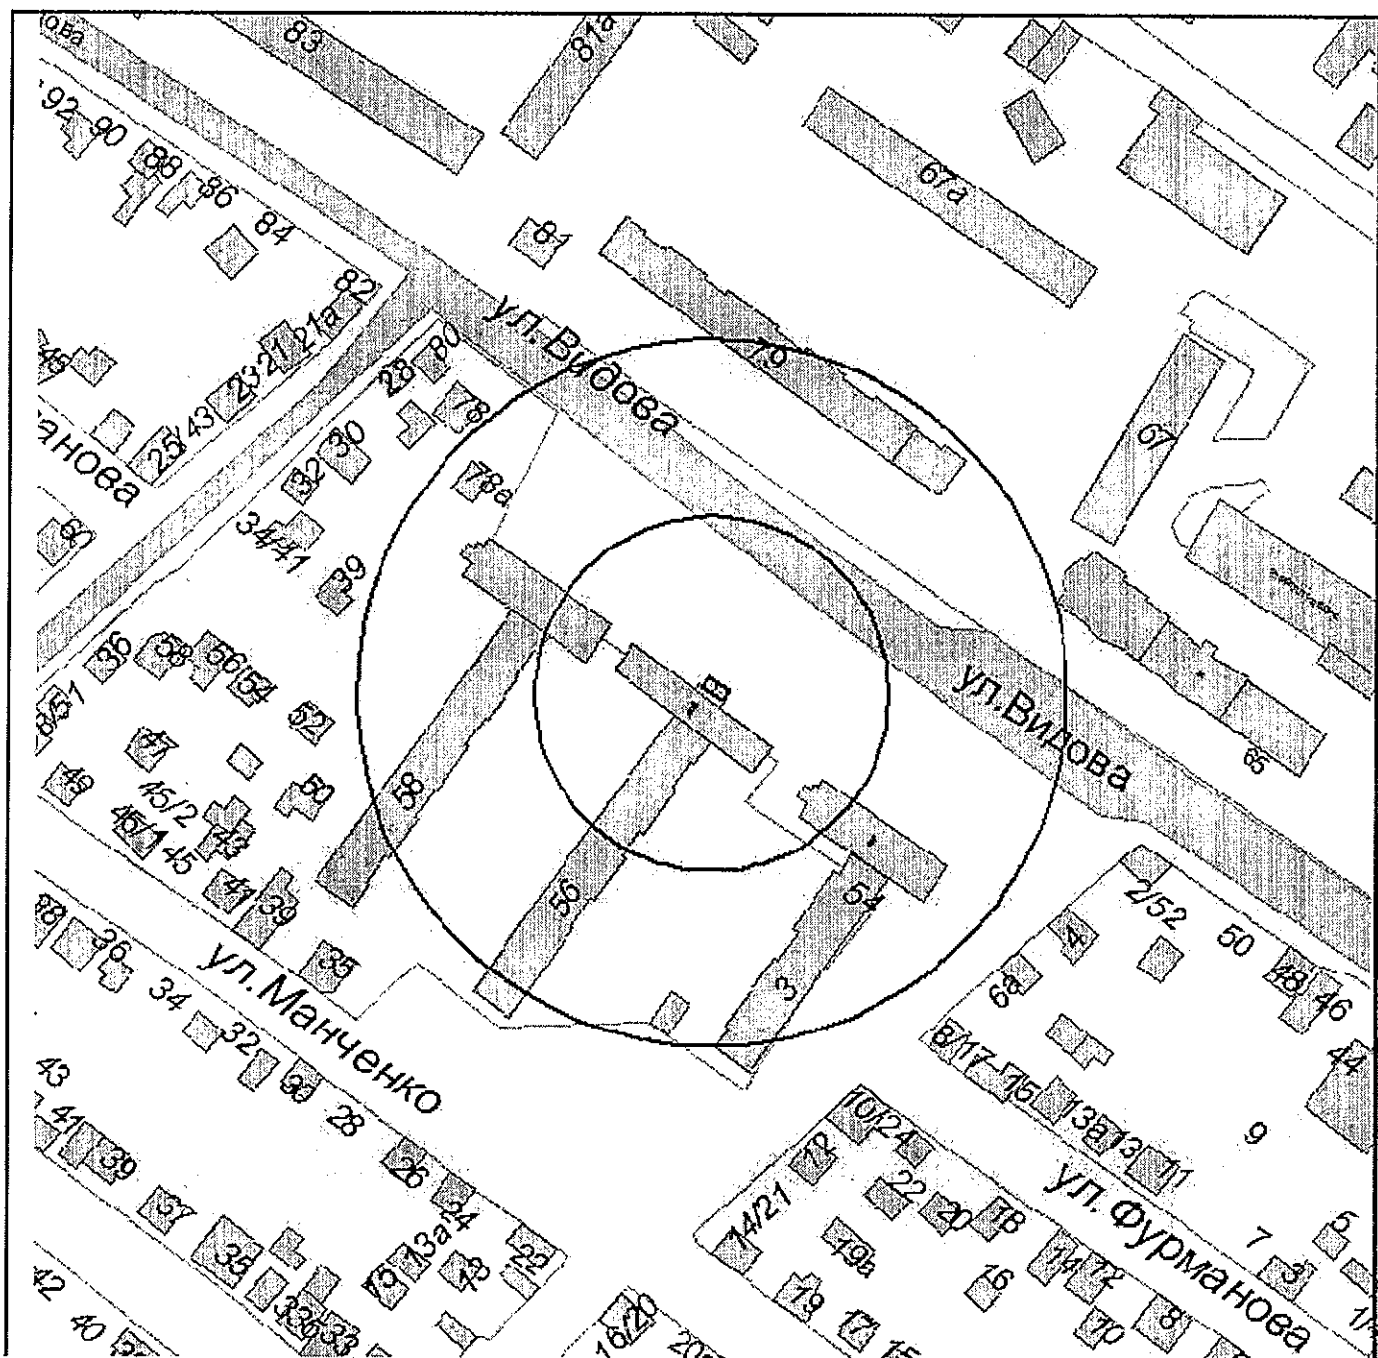

И.о. начальника управления архитектуры  
и градостроительства г.Новороссийска

Л.А.Пиотровская



Приложение № 232

УТВЕРЖДЕНА


постановлением администрации

муниципального образования

город Новороссийск

от 21.10.2015 № 8216

Схема границ образовательной организации  
НФ ФГБОУ ВПО "Адыгейский государственный университет"  
(г.Новороссийск, пр.Дзержинского, 213)  
Масштаб 1:2000

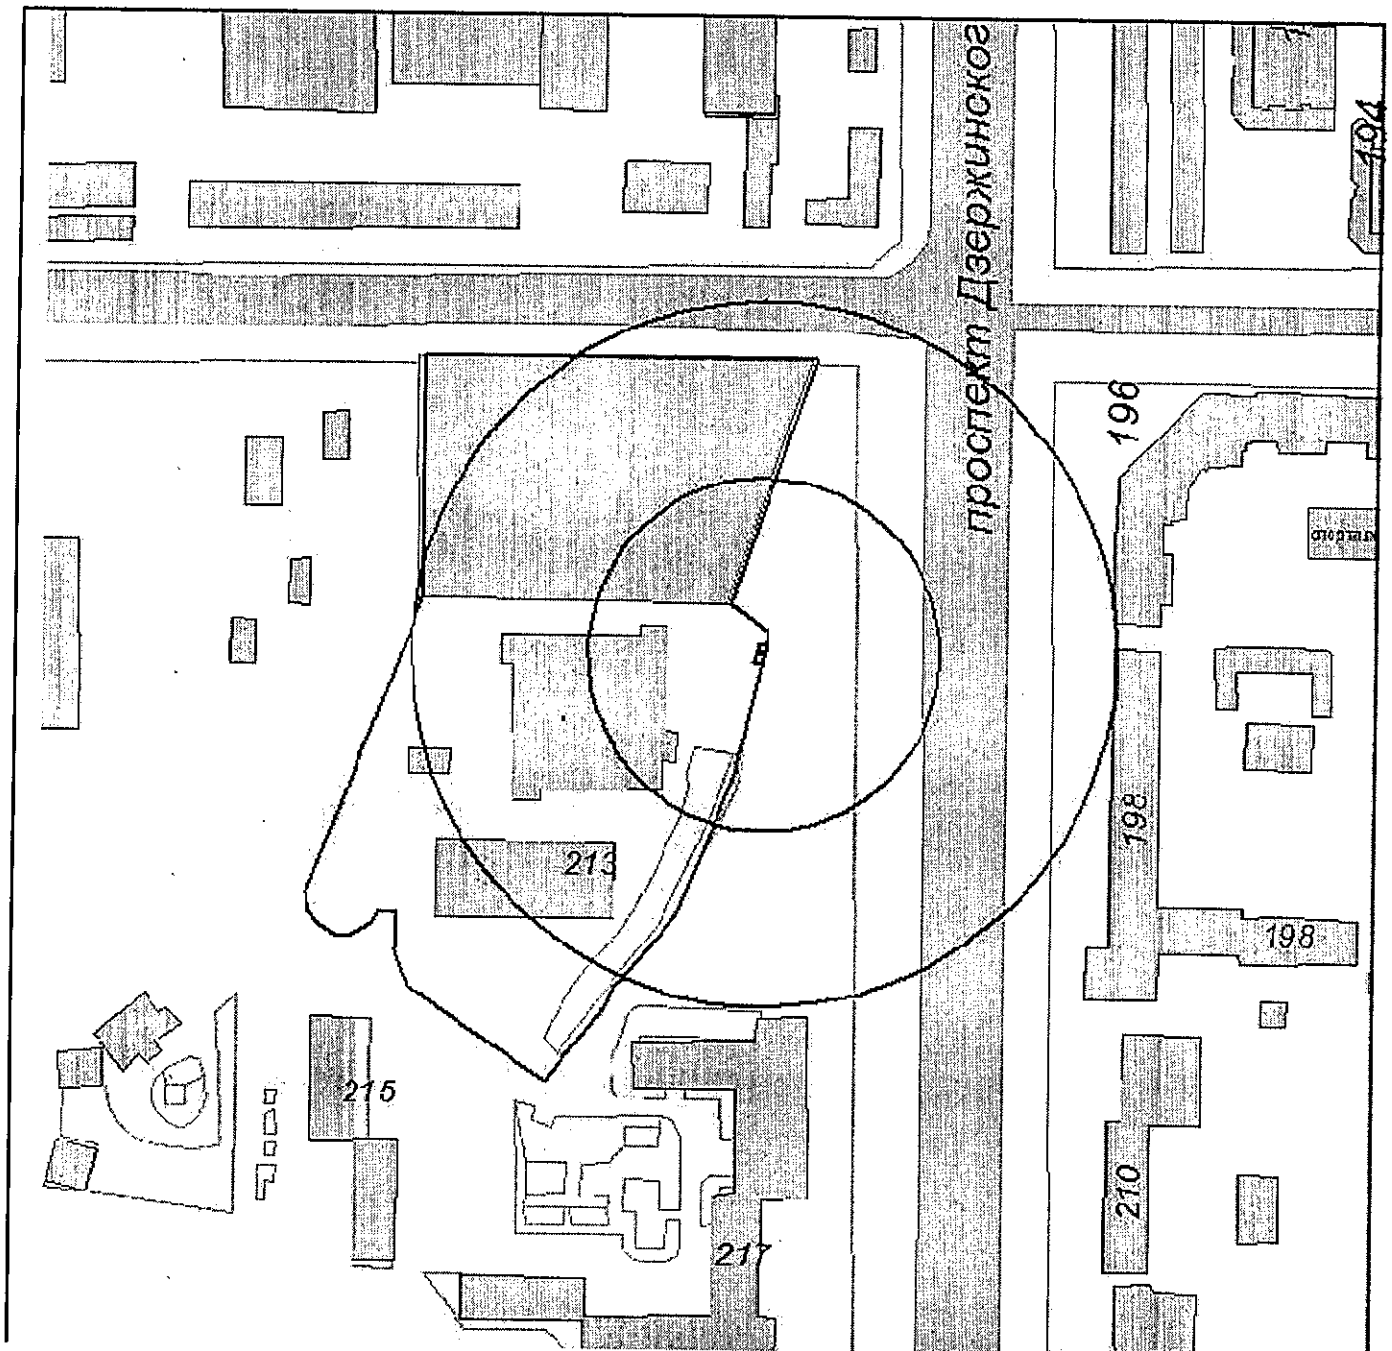

И.о. начальника управления архитектуры  
и градостроительства г.Новороссийска

Л.А.Пiotровская



Приложение № 233

УТВЕРЖДЕНА


постановлением администрации

муниципального образования

город Новороссийск

от 21.10.2015 № 8216

Схема границ образовательной организации  
НФ ФГБОУ ВПО "Адыгейский государственный университет"  
(г.Новороссийск, пр.Дзержинского, 213)  
Масштаб 1:2000

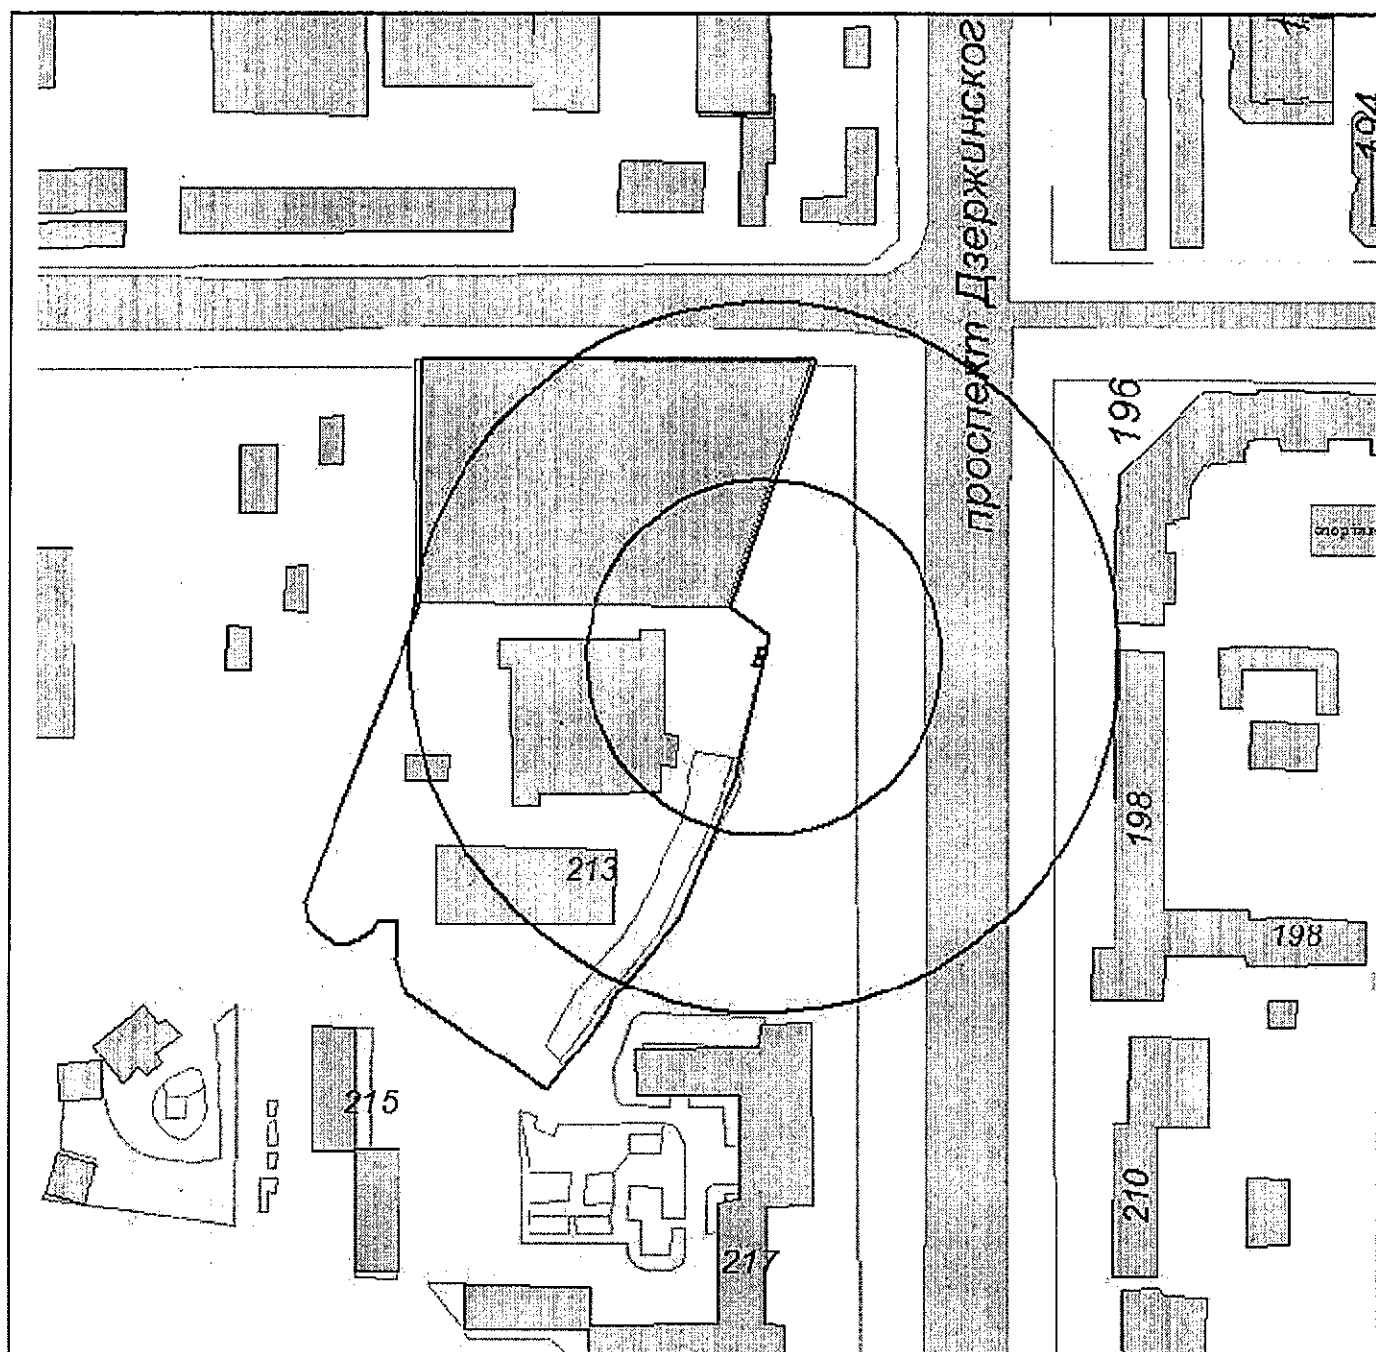


И.о. начальника управления архитектуры  
и градостроительства г.Новороссийска

Л.А.Пиотровская

Приложение №234  
УТВЕРЖДЕНА  
постановлением администрации  
муниципального образования  
город Новороссийск  
от 21.10.2015 № 8216

Схема границ образовательной организации  
ФГОУ СПО "Новороссийский колледж строительства и экономики"  
Спортивная площадка  
(г.Новороссийск, ул.Рубина, 5)  
Масштаб 1:2000

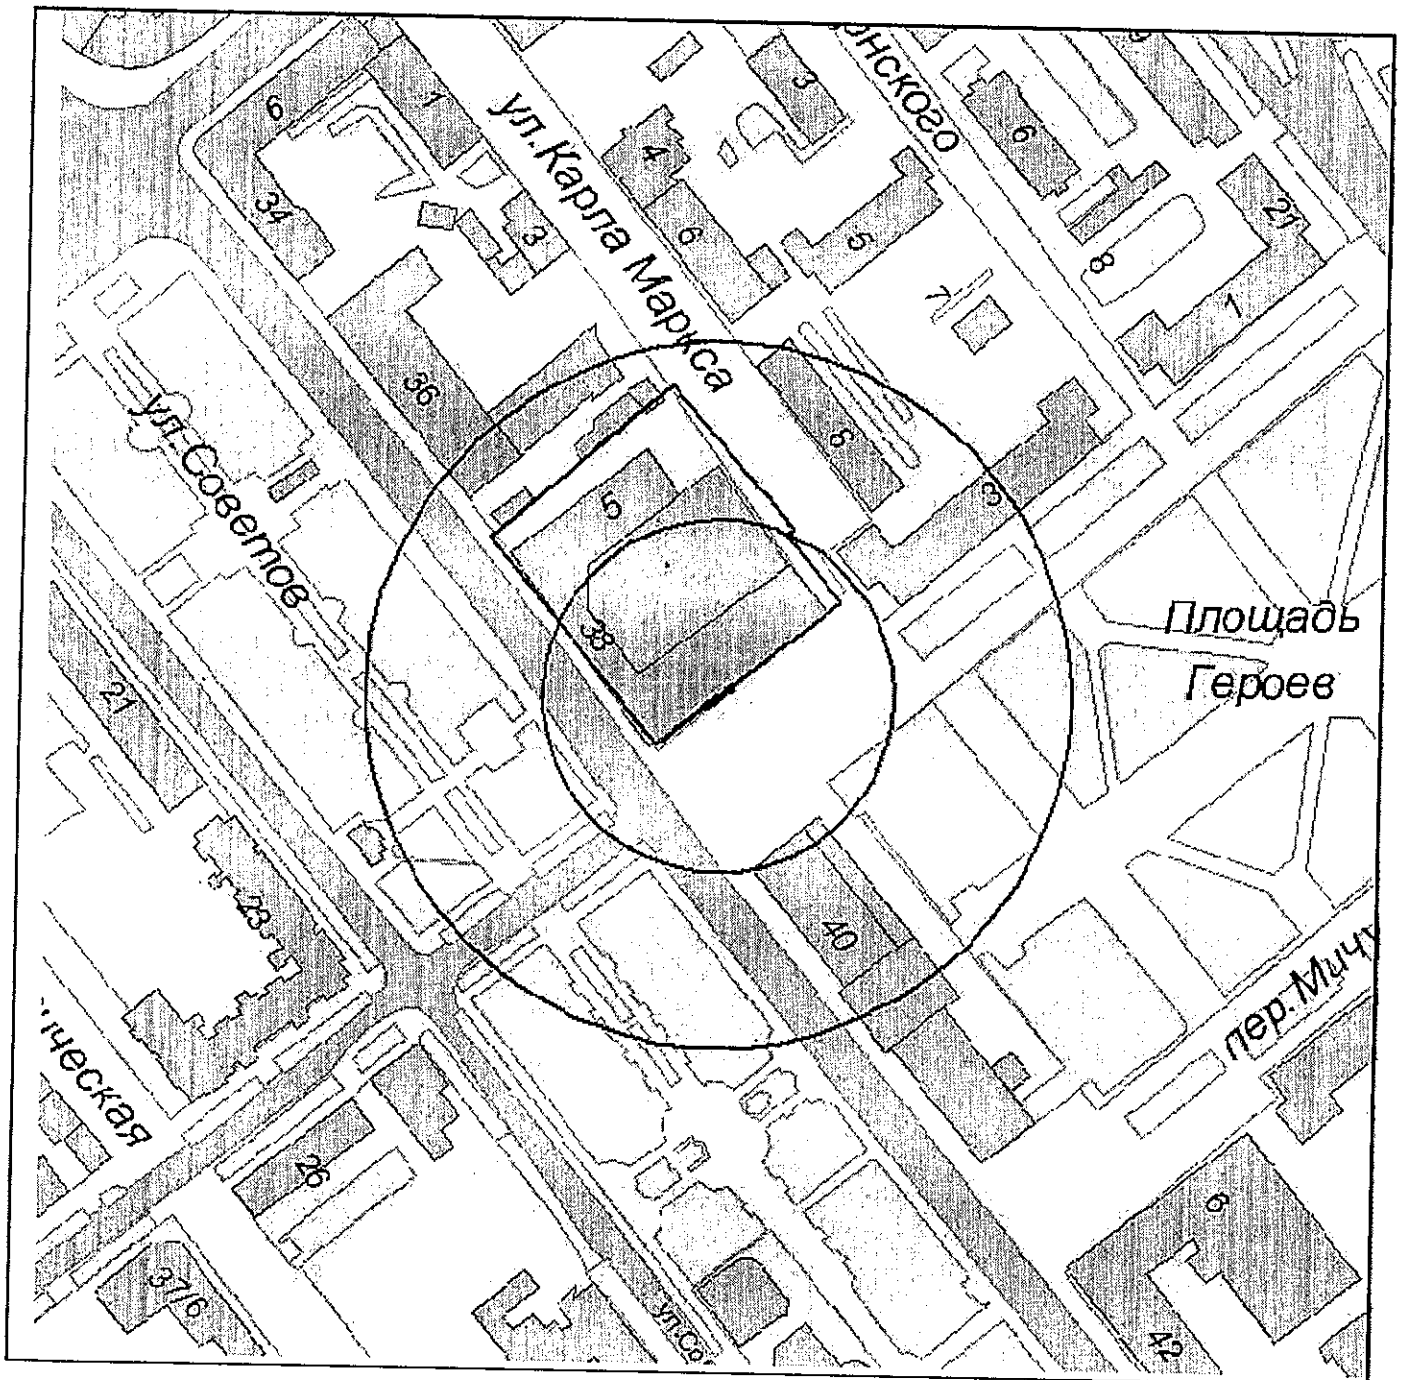


И.о. начальника управления архитектуры  
и градостроительства г.Новороссийска

Л.А.Пиотровская

Приложение № 235  
УТВЕРЖДЕНА  
постановлением администрации  
муниципального образования  
город Новороссийск  
от 21.10.2015 № 8216

Схема границ образовательной организации  
ФГОУ СПО "Новороссийский колледж строительства и экономики"  
(г.Новороссийск, ул.Революции 1905г, 25)  
Масштаб 1:2000

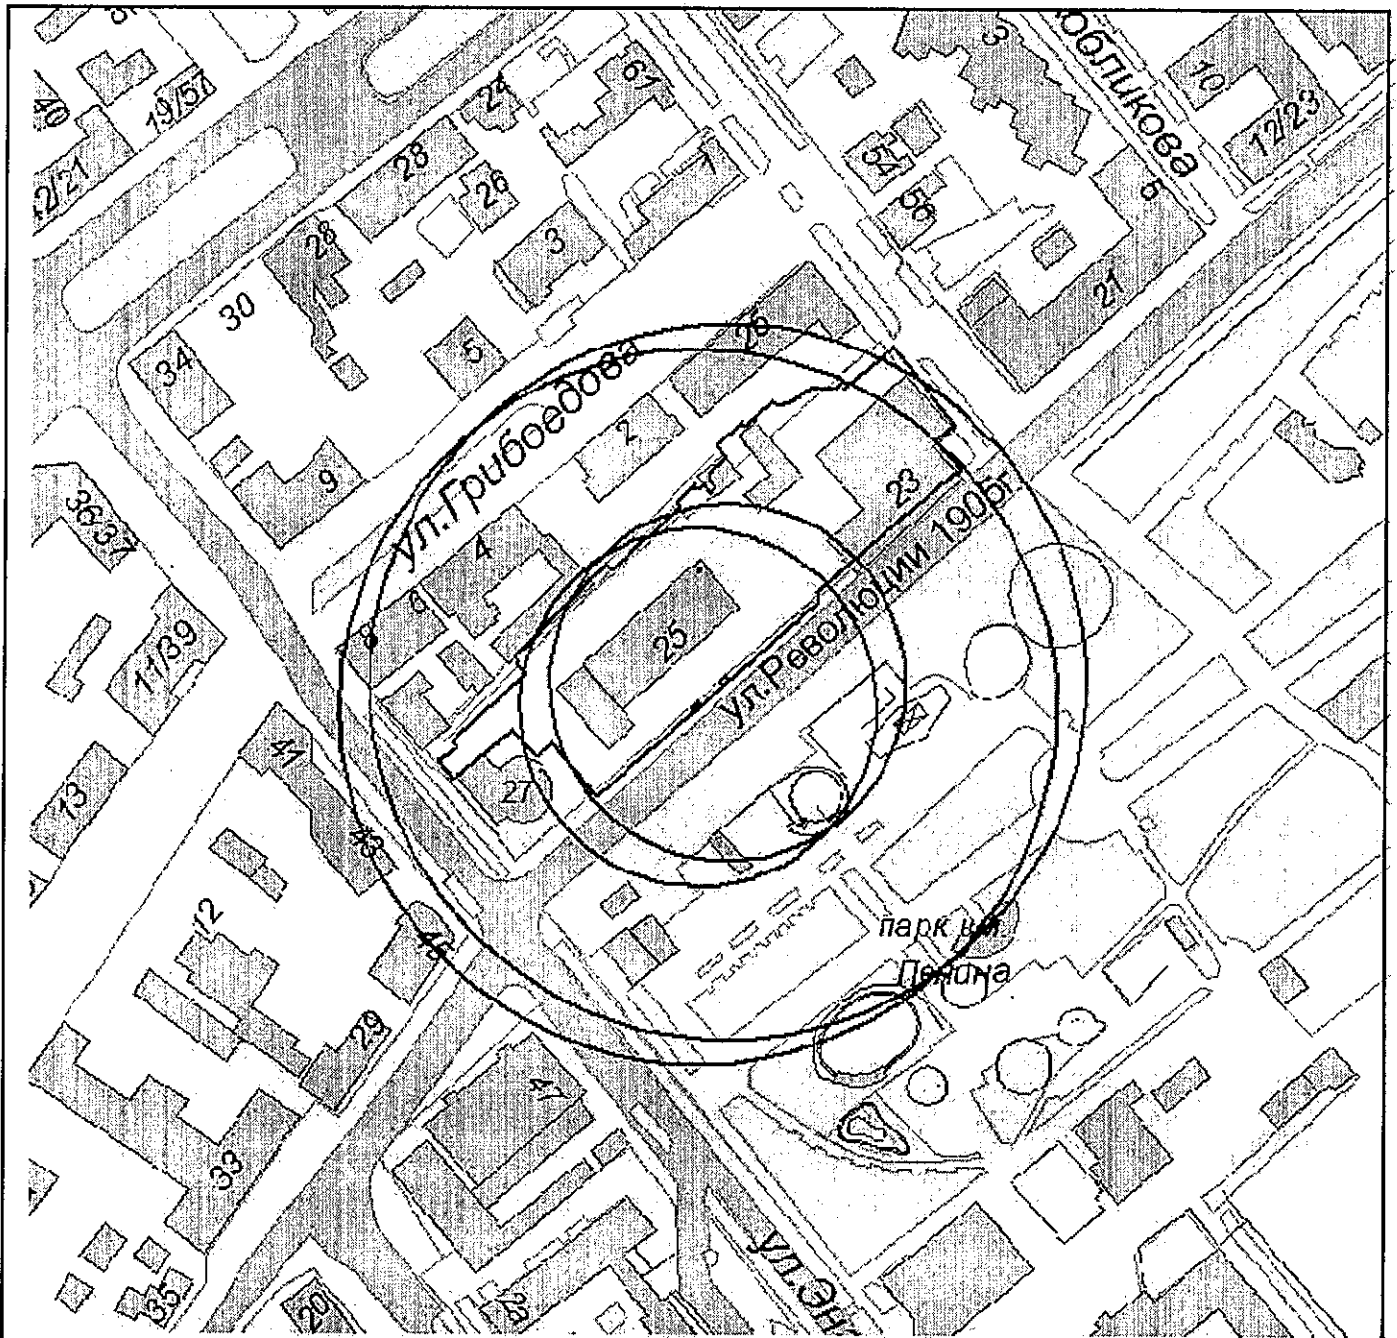

И.о. начальника управления архитектуры  
и градостроительства г.Новороссийска

Л.А.Пиотровская

Приложение № 236

УТВЕРЖДЕНА


постановлением администрации

муниципального образования

город Новороссийск

от 21.10.2015 № 8216

Схема границ образовательной организации  
ГБОУ СПО Новороссийский медицинский колледж  
департамент здравоохранения Краснодарского края  
(г.Новороссийск, ул.Свободы, 23)  
Масштаб 1:2000

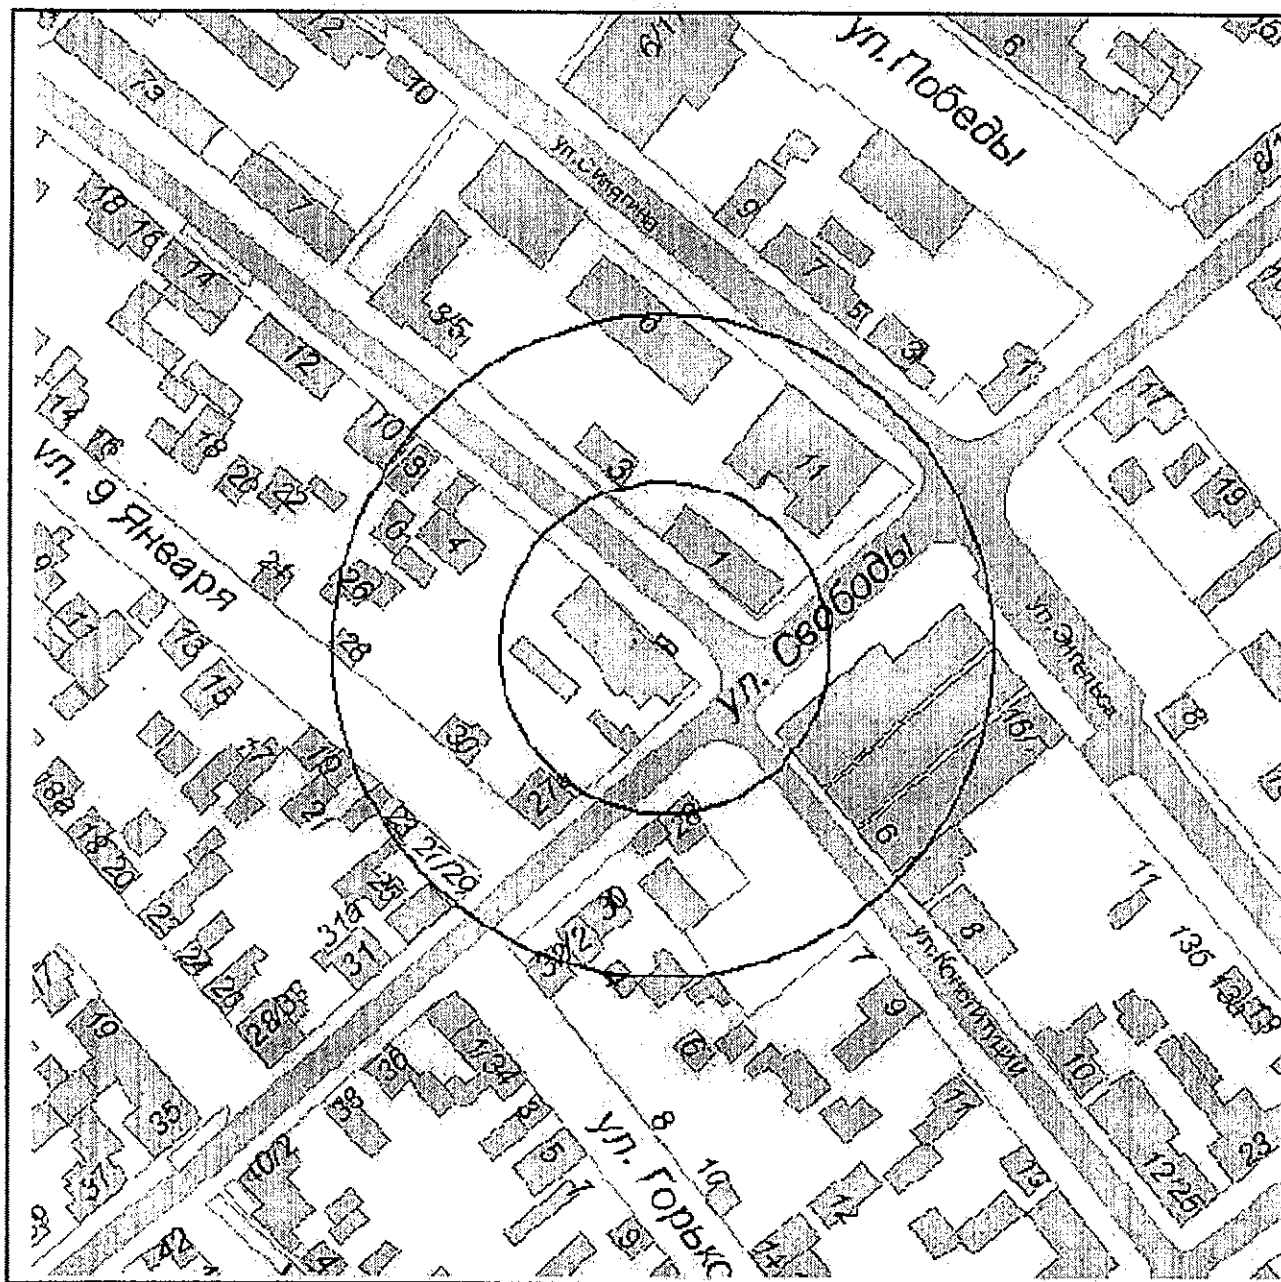

И.о. начальника управления архитектуры  
и градостроительства г.Новороссийска

Л.А.Пiotровская

Приложение № 237

УТВЕРЖДЕНА

постановлением администрации


муниципального образования

город Новороссийск

от 21.10.2015 № 8216

Схема границ образовательной организации  
ГБОУ СПО Новороссийский медицинский колледж  
департамента здравоохранения Краснодарского края  
(г.Новороссийск, ул.Свободы, 23)

Масштаб 1:2000

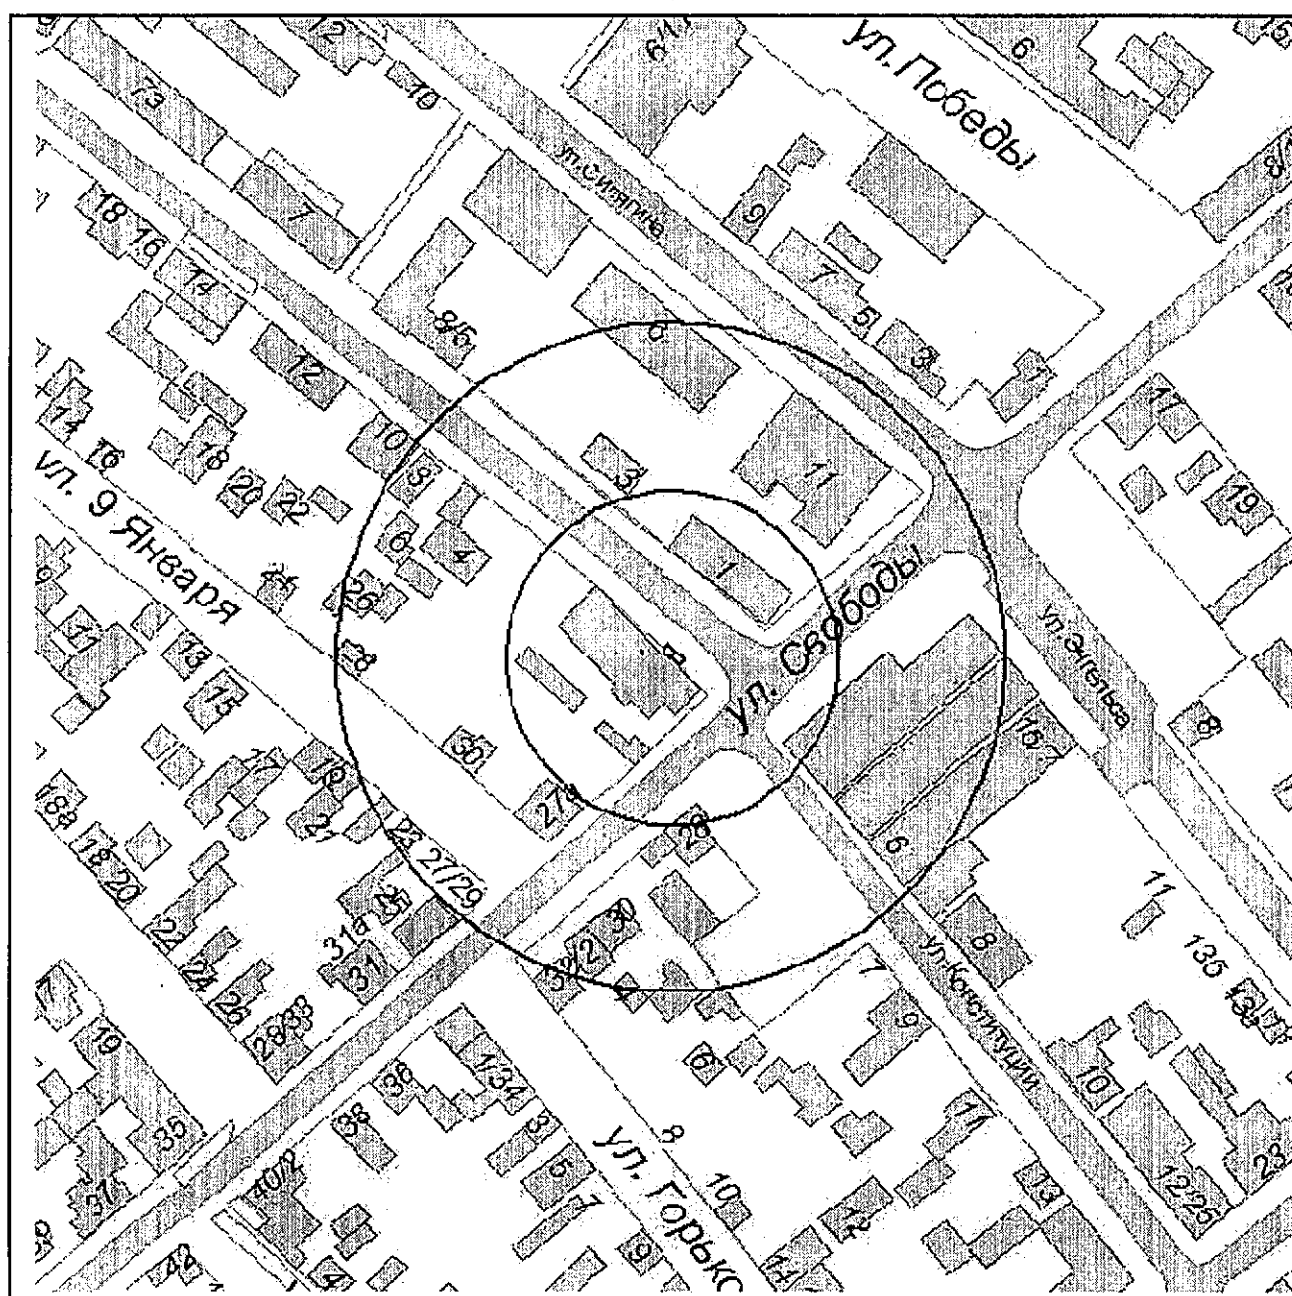

И.о. начальника управления архитектуры  
и градостроительства г.Новороссийска

Л.А.Пиотровская

Приложение № 238

УТВЕРЖДЕНА


постановлением администрации

муниципального образования

город Новороссийск

от 21.10.2015 № 8216

Схема границ образовательной организации  
НФ ЧОУ СПО КК Кубанского колледжа  
культуры экономики и права  
(г.Новороссийск, Сухумское шоссе, 82)  
Масштаб 1:2000

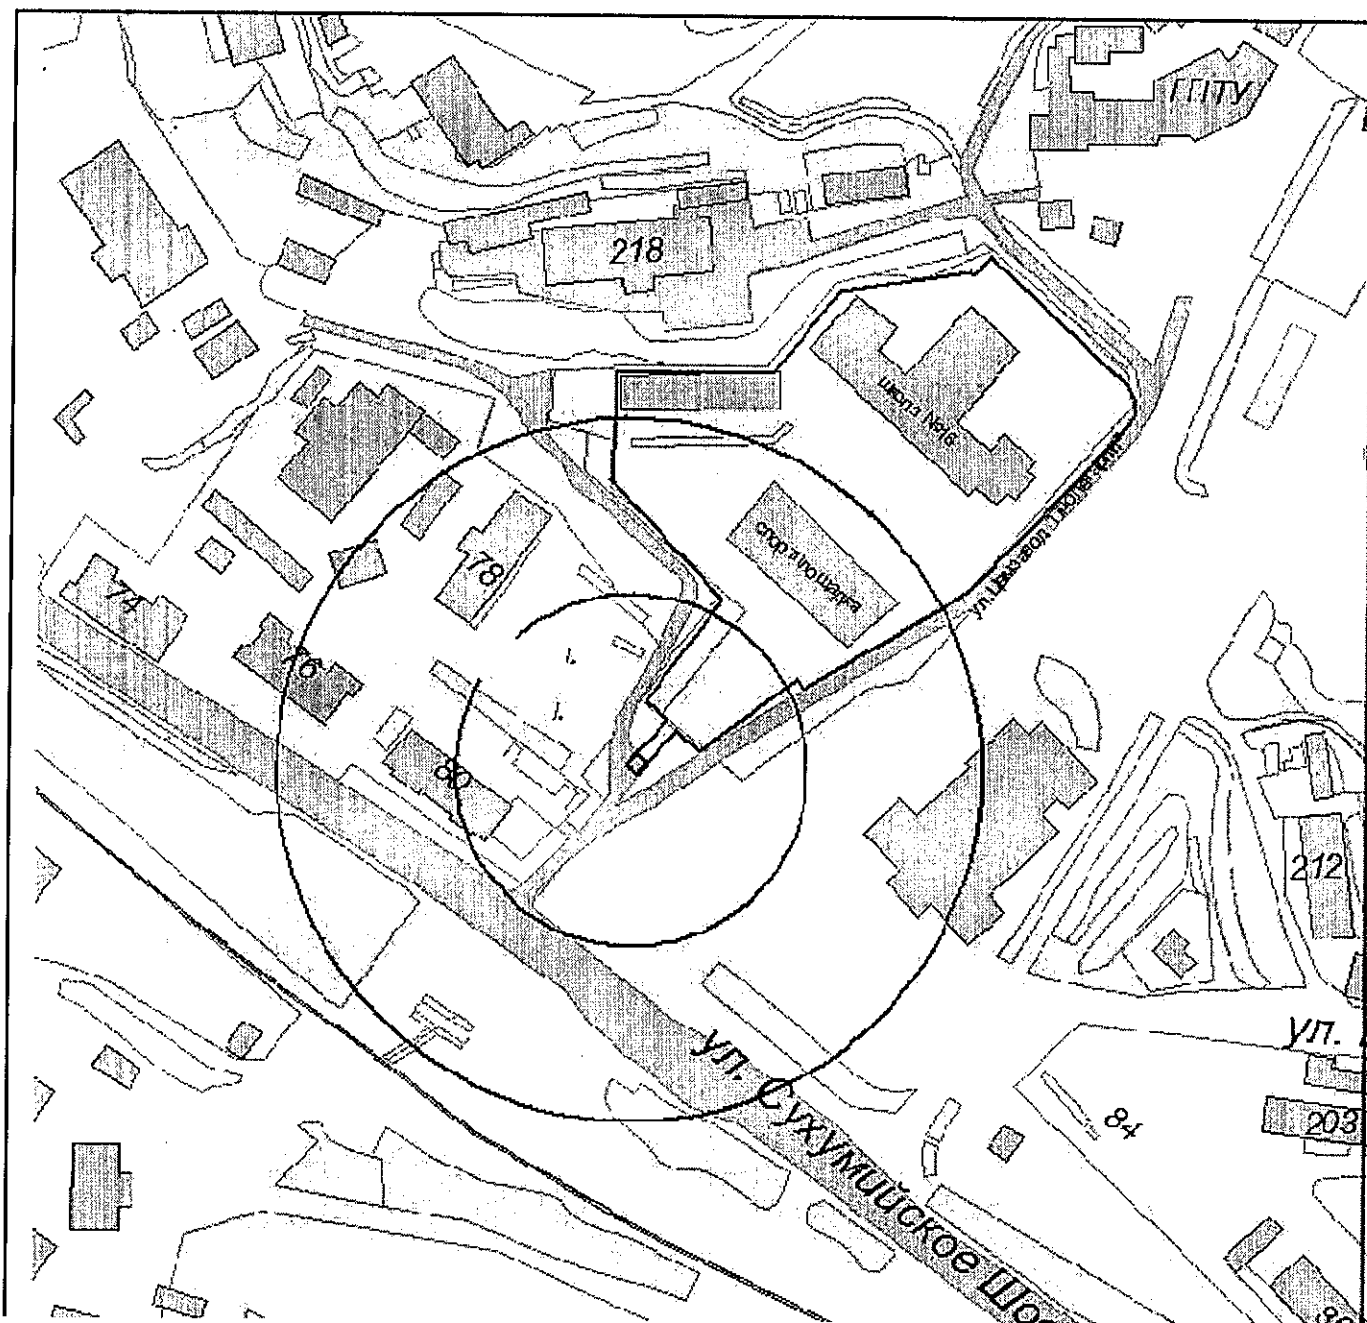

И.о. начальника управления архитектуры  
и градостроительства г.Новороссийска

Л.А.Пиотровская



Приложение № 239

УТВЕРЖДЕНА


постановлением администрации

муниципального образования

город Новороссийск

от 21.10.2015 № 8216

Схема границ образовательной организации  
ГОУ СПО "Новороссийский социально-педагогический колледж"  
Краснодарского края  
(г.Новороссийск, ул.Героев Десантников, 51-а)  
Масштаб 1:2000

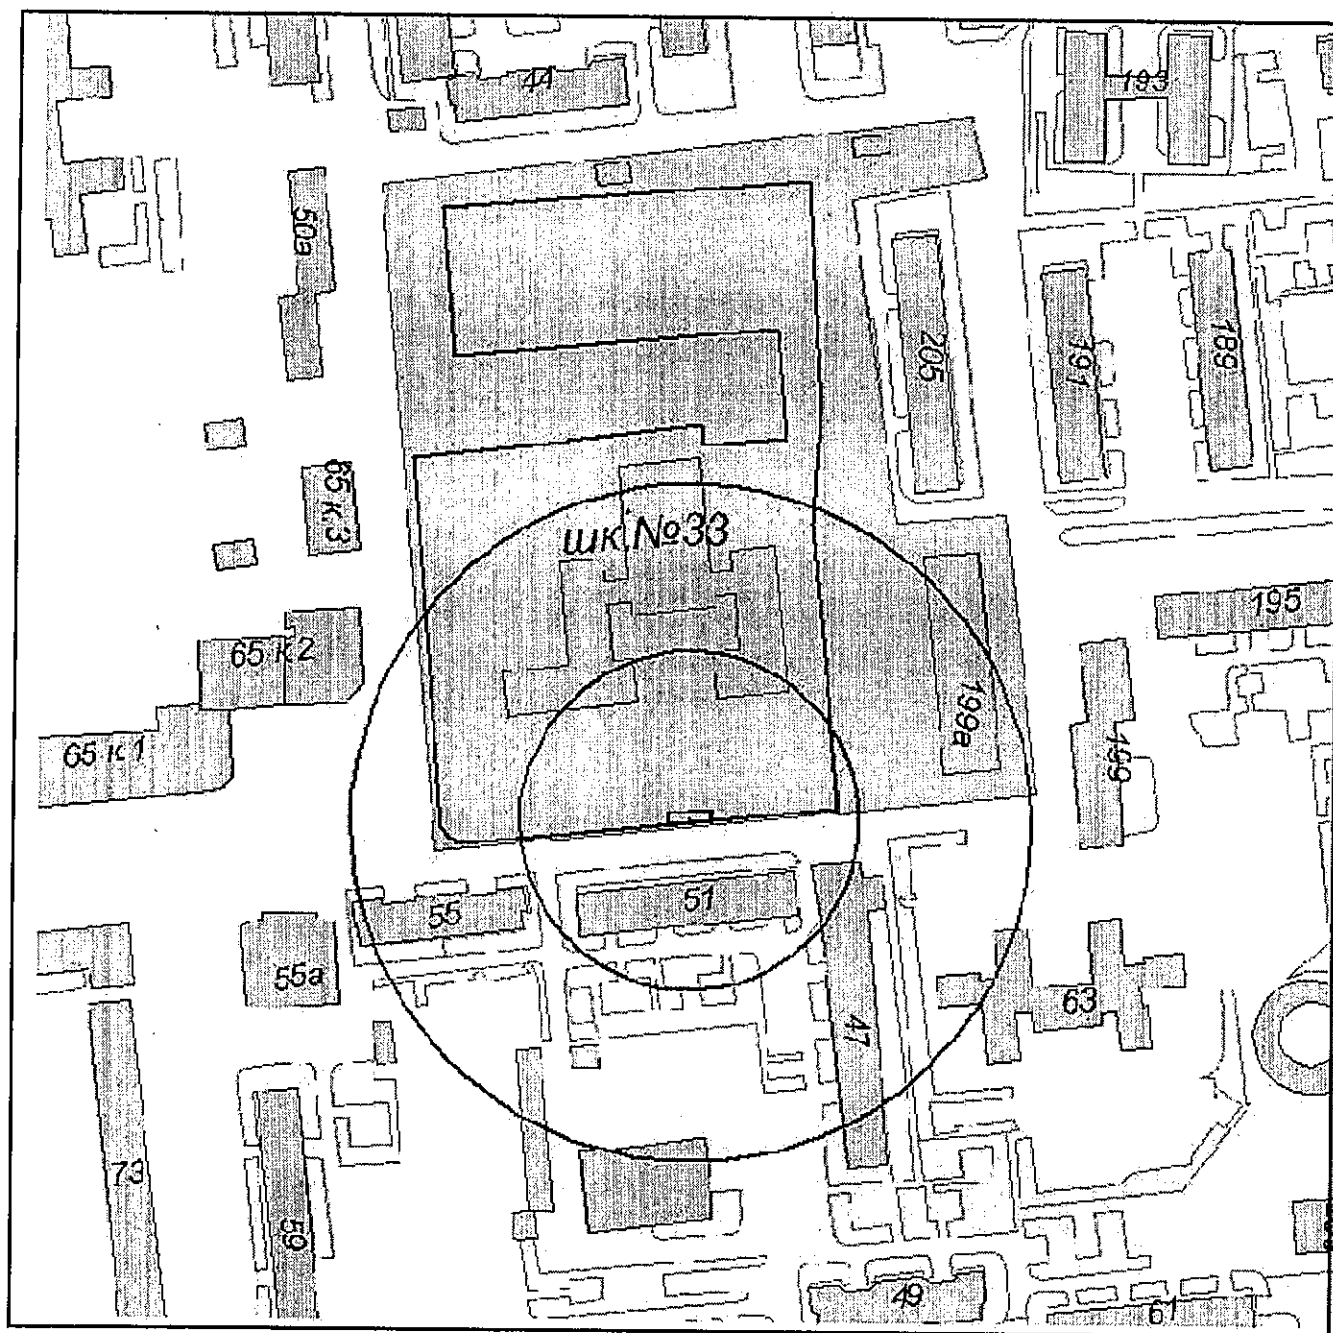

И.о. начальника управления архитектуры  
и градостроительства г.Новороссийска

Л.А.Пiotровская



Приложение № 240

УТВЕРЖДЕНА


постановлением администрации

муниципального образования

город Новороссийск

от 21.10.2015 № 8216

Схема границ образовательной организации  
ГБОУ СПО Краснодарского края  
"Новороссийское музыкальное училище им. Д.Д.Шостаковича"  
(техникум)  
(г.Новороссийск, Анапское шоссе, 55-а)  
Масштаб 1:2000

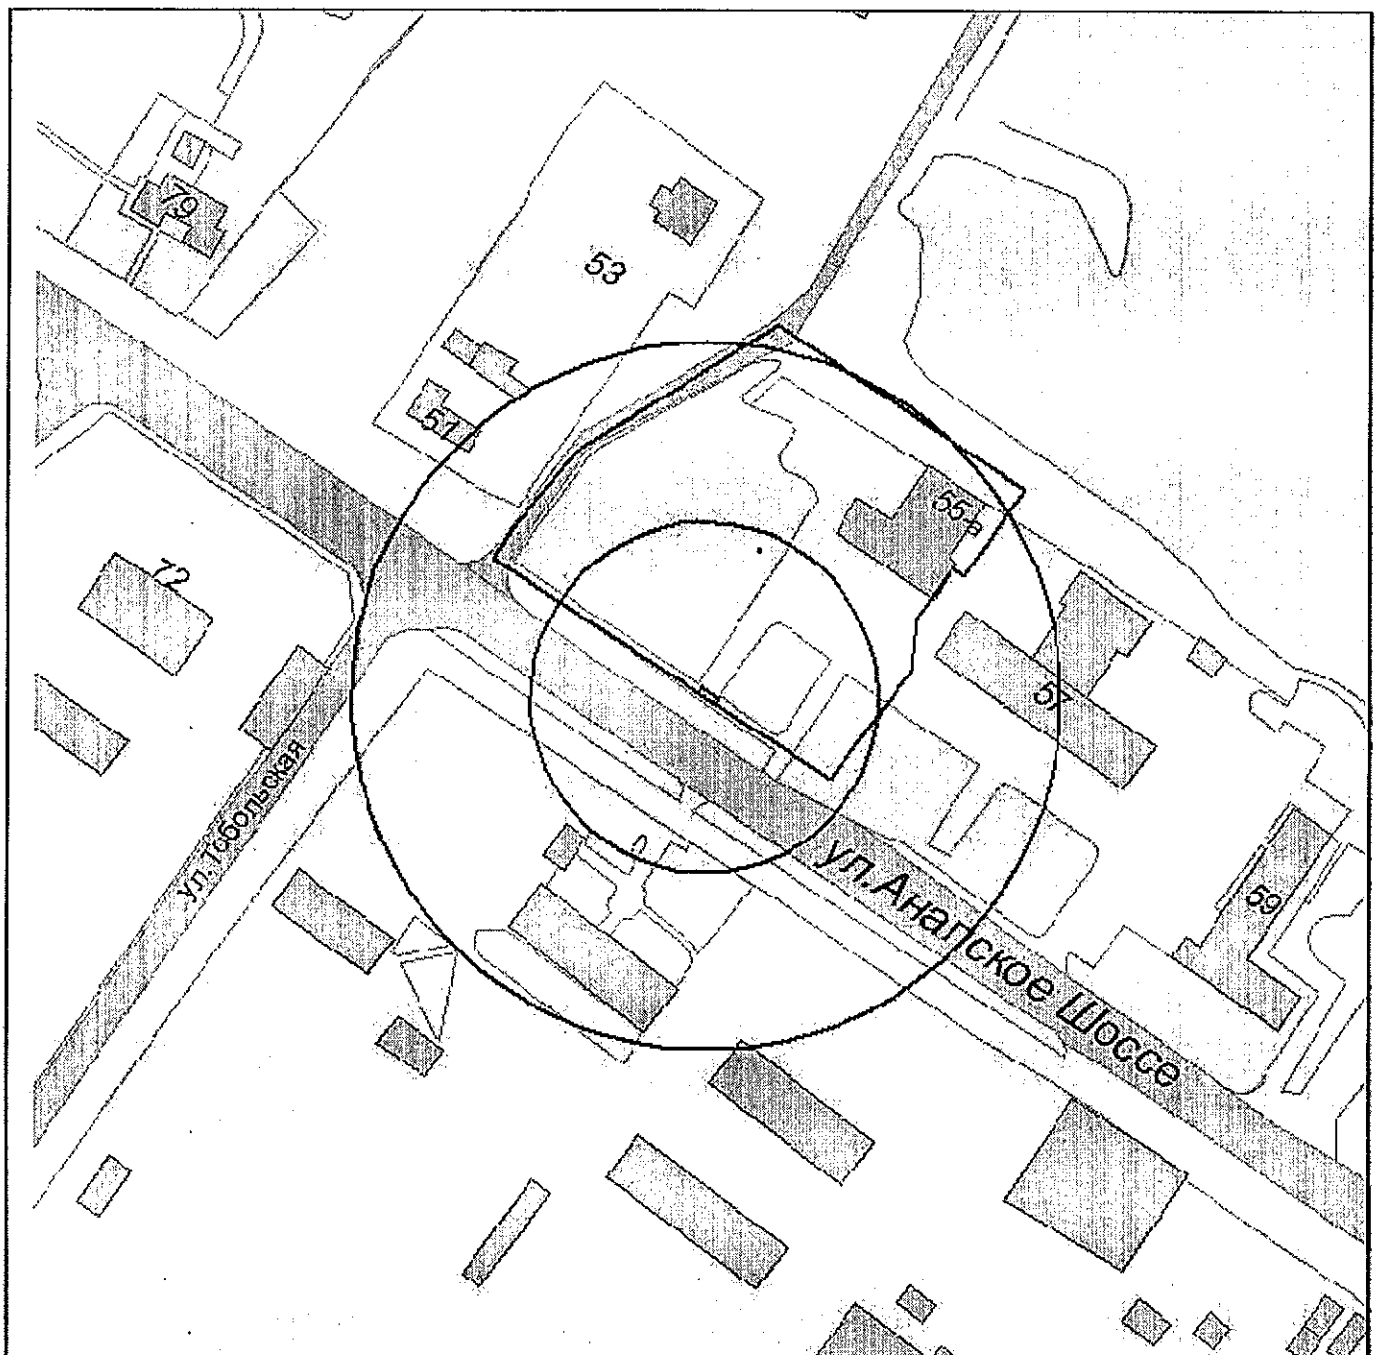

И.о. начальника управления архитектуры  
и градостроительства г.Новороссийска

Л.А.Пиотровская

Приложение № 241

УТВЕРЖДЕНА


постановлением администрации

муниципального образования

город Новороссийск

от 21.12.2015 № 8216

Схема границ образовательной организации  
ГОУ НПО профессиональное училище №7 Краснодарского края  
(г.Новороссийск, ул.ц/з "Пролетарий")  
Масштаб 1:2000

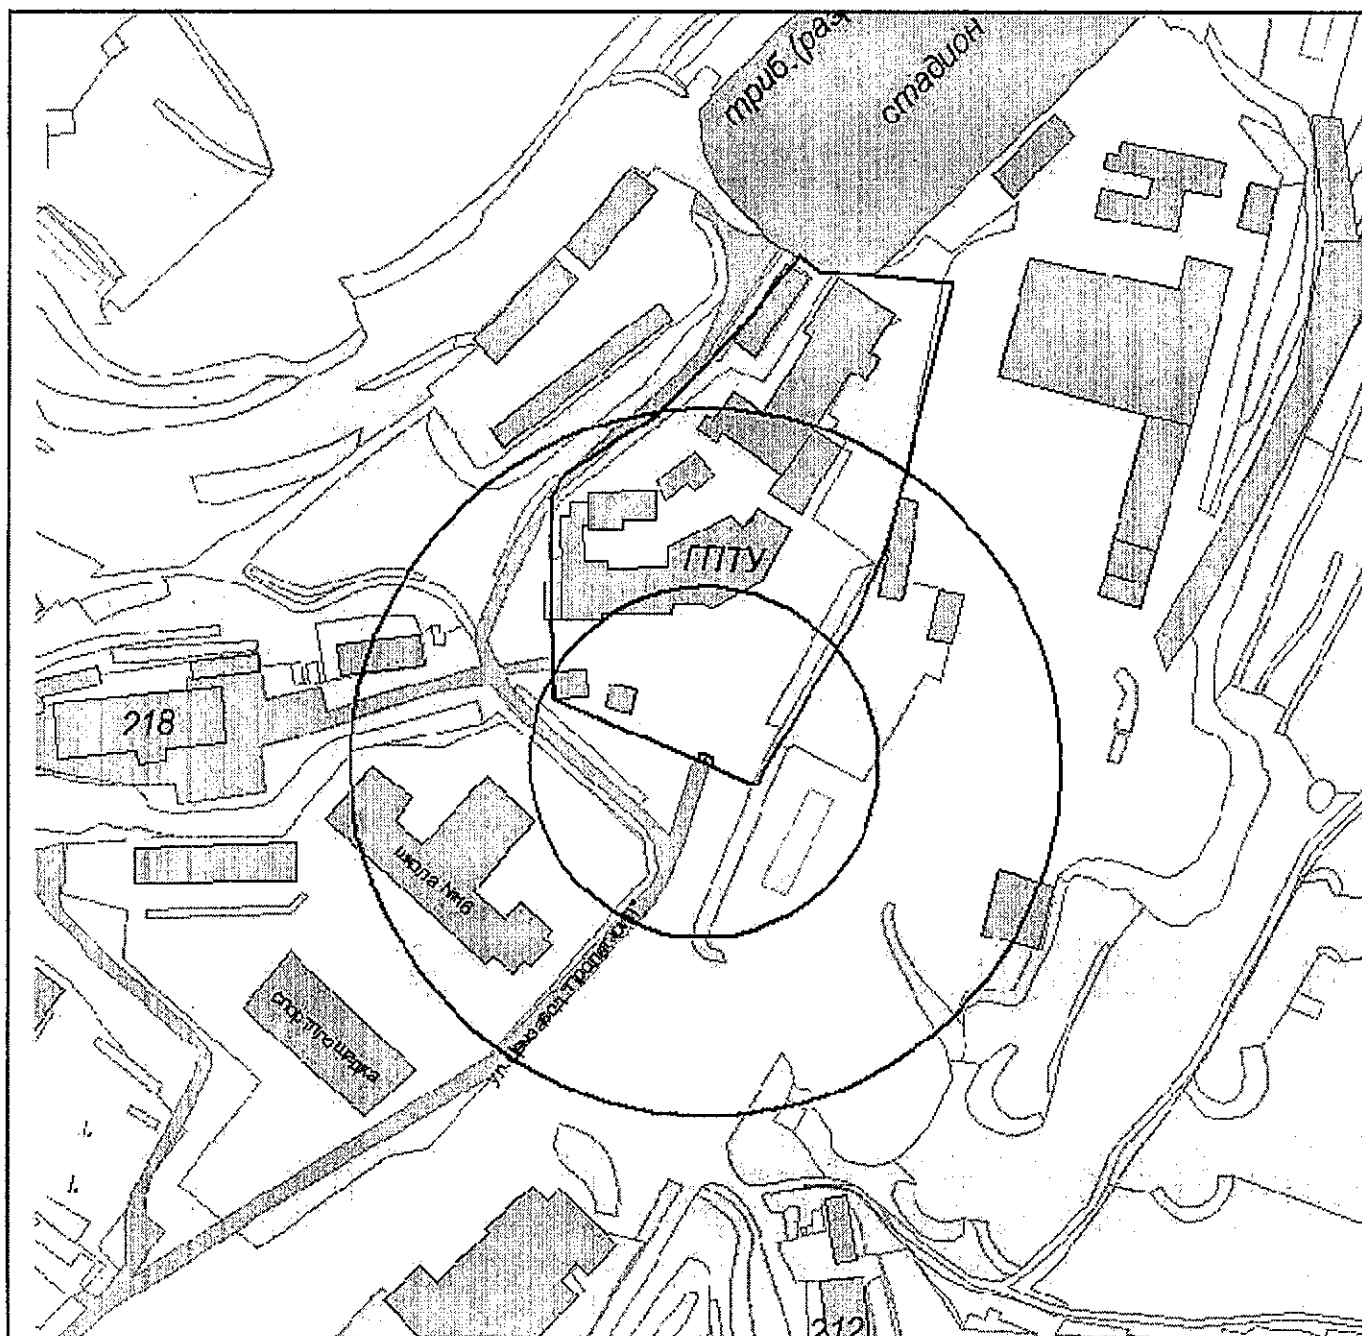

И.о. начальника управления архитектуры  
и градостроительства г.Новороссийска

Л.А.Пiotровская

Приложение № 242

УТВЕРЖДЕНА


постановлением администрации

муниципального образования

город Новороссийск

от 21.10.2015 № 8216

Схема границ образовательной организации  
ГОУ ИПО профессиональное училище №36 Краснодарского края  
(г.Новороссийск, ул.Краснодарская, 35)  
Масштаб 1:2000

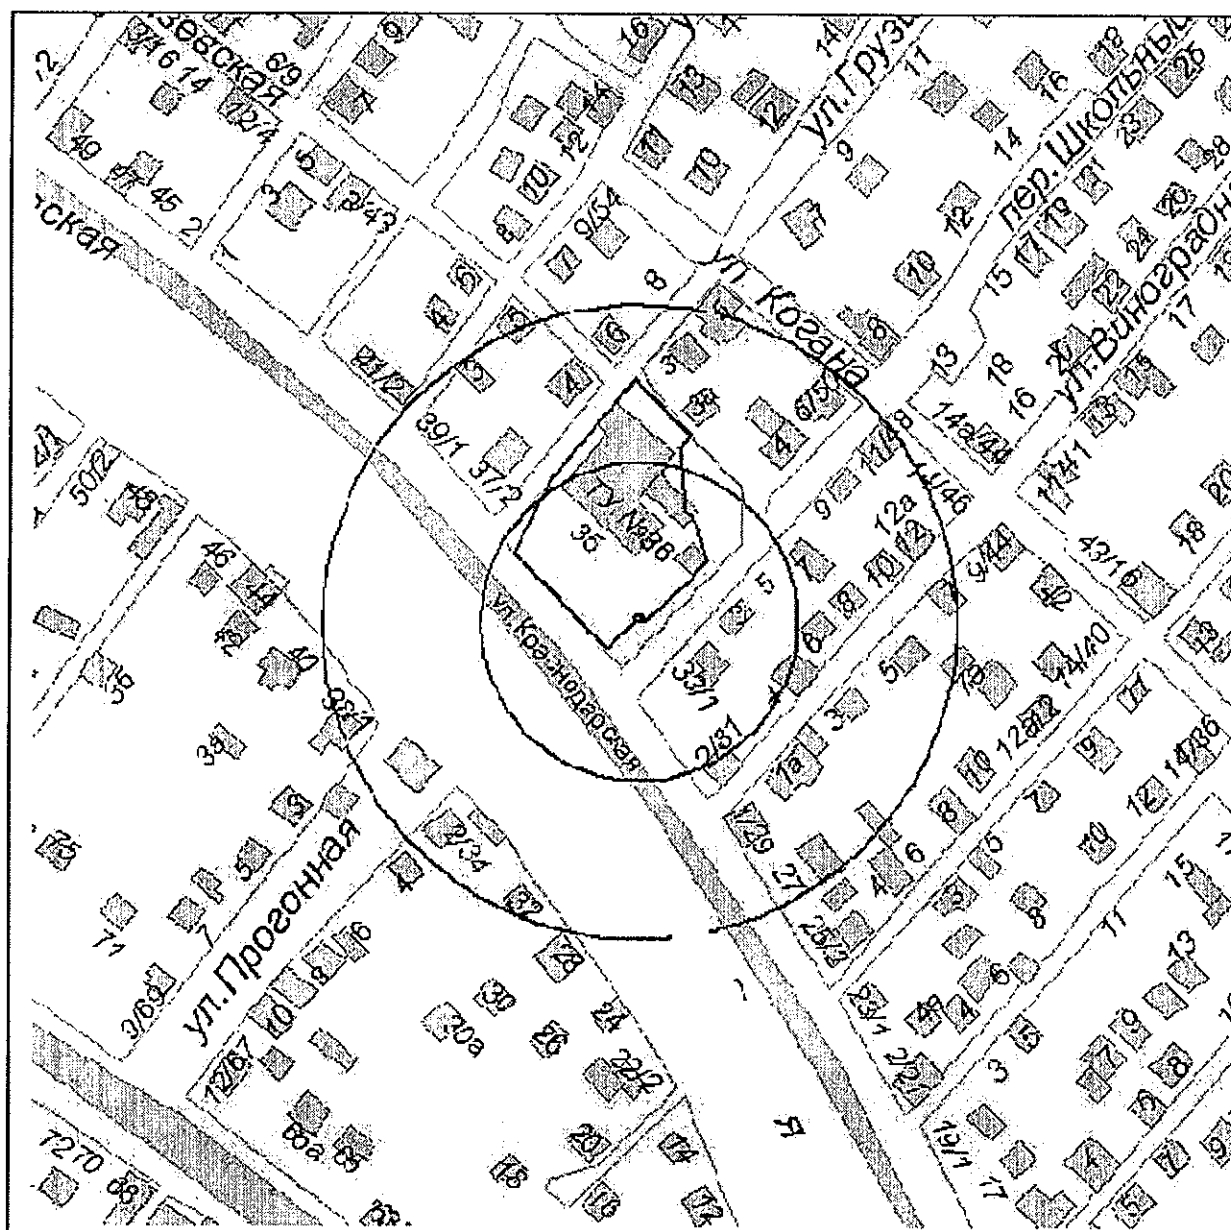

И.о. начальника управления архитектуры

И.о. начальника управления архитектуры  
и градостроительства г.Новороссийска

Л.А.Пиотровская

Приложение № 243

УТВЕРЖДЕНА


постановлением администрации

муниципального образования

город Новороссийск

от 21.10.2015 № 8216

Схема границ образовательной организации  
ГОУ НПО профессиональный лицей "Строитель" №4 Краснодарского края  
(г.Новороссийск, Мысхакское шоссе, 48)  
Масштаб 1:2000

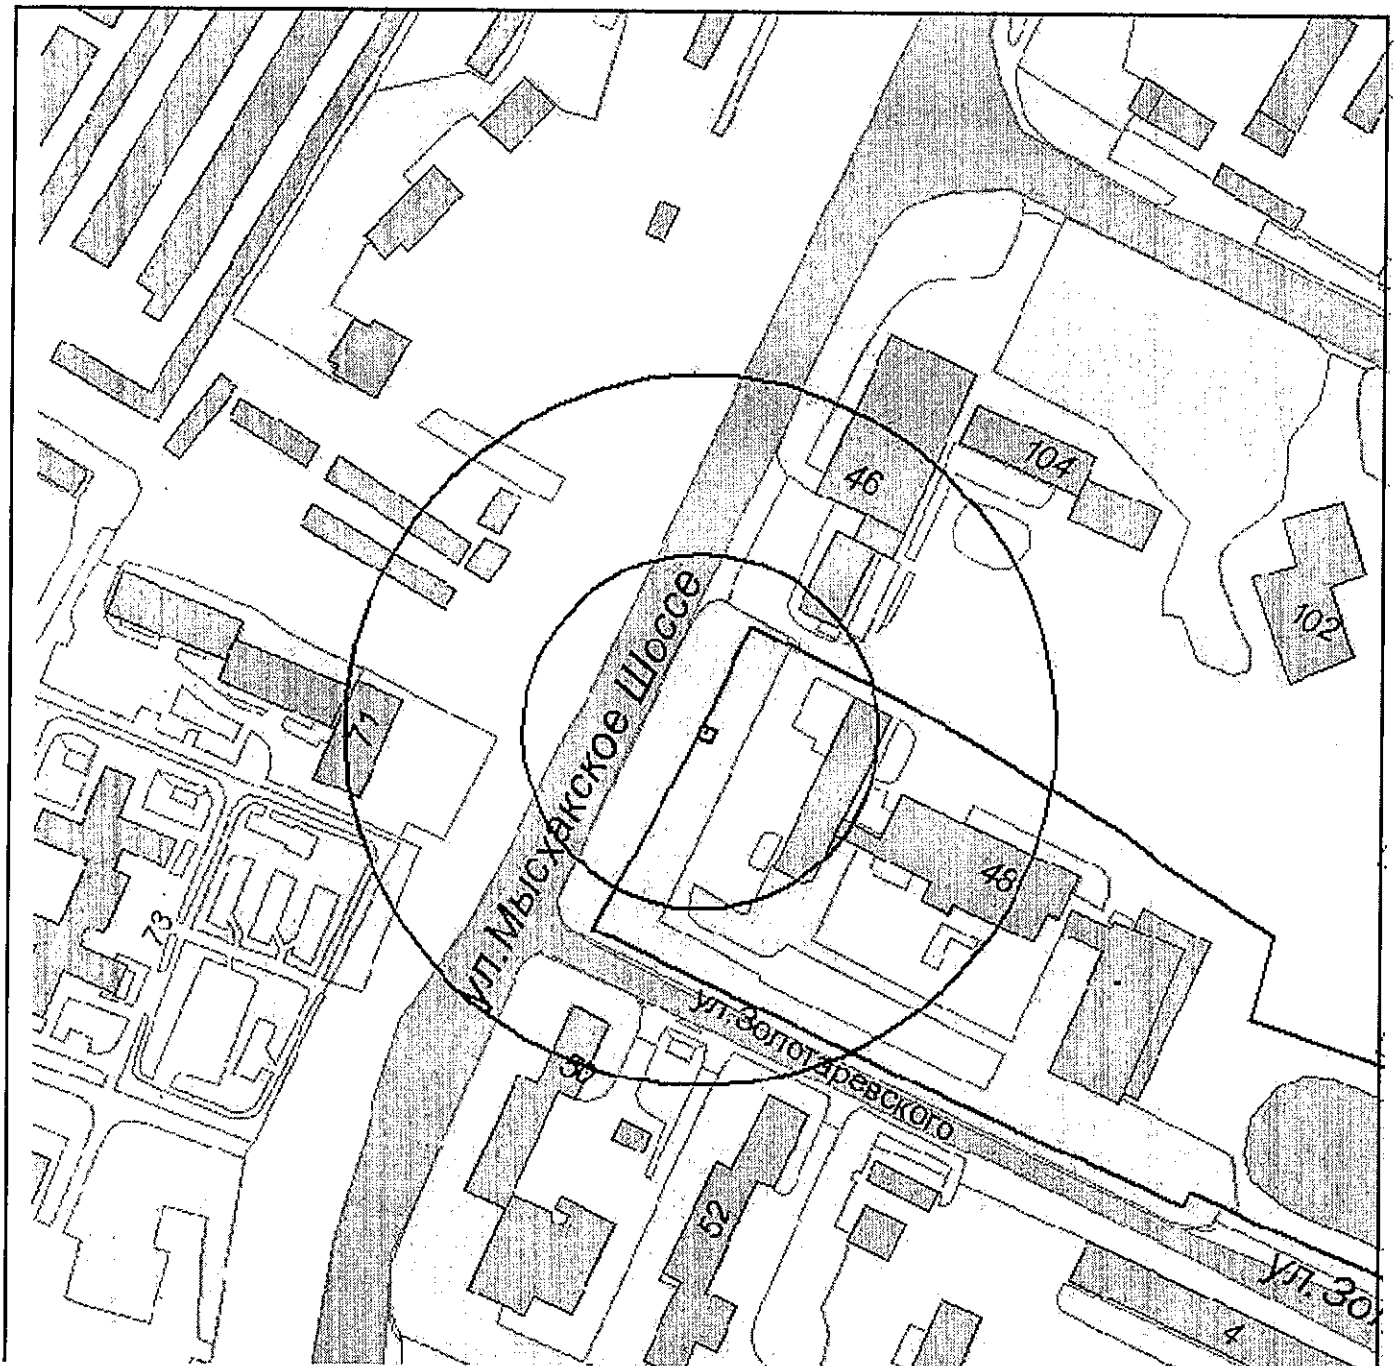

И.о. начальника управления архитектуры  
и градостроительства г.Новороссийска

Л.А.Пиотровская

Приложение № 244

УТВЕРЖДЕНО


постановлением администрации

муниципального образования

город Новороссийск

от 21.10.2015 № 8216

Схема границ образовательной организации  
Муниципальное бюджетное общеобразовательное учреждение  
"Детская школа искусств"  
(г.Новороссийск, ул.Первомайская, 9)  
Масштаб 1:2000

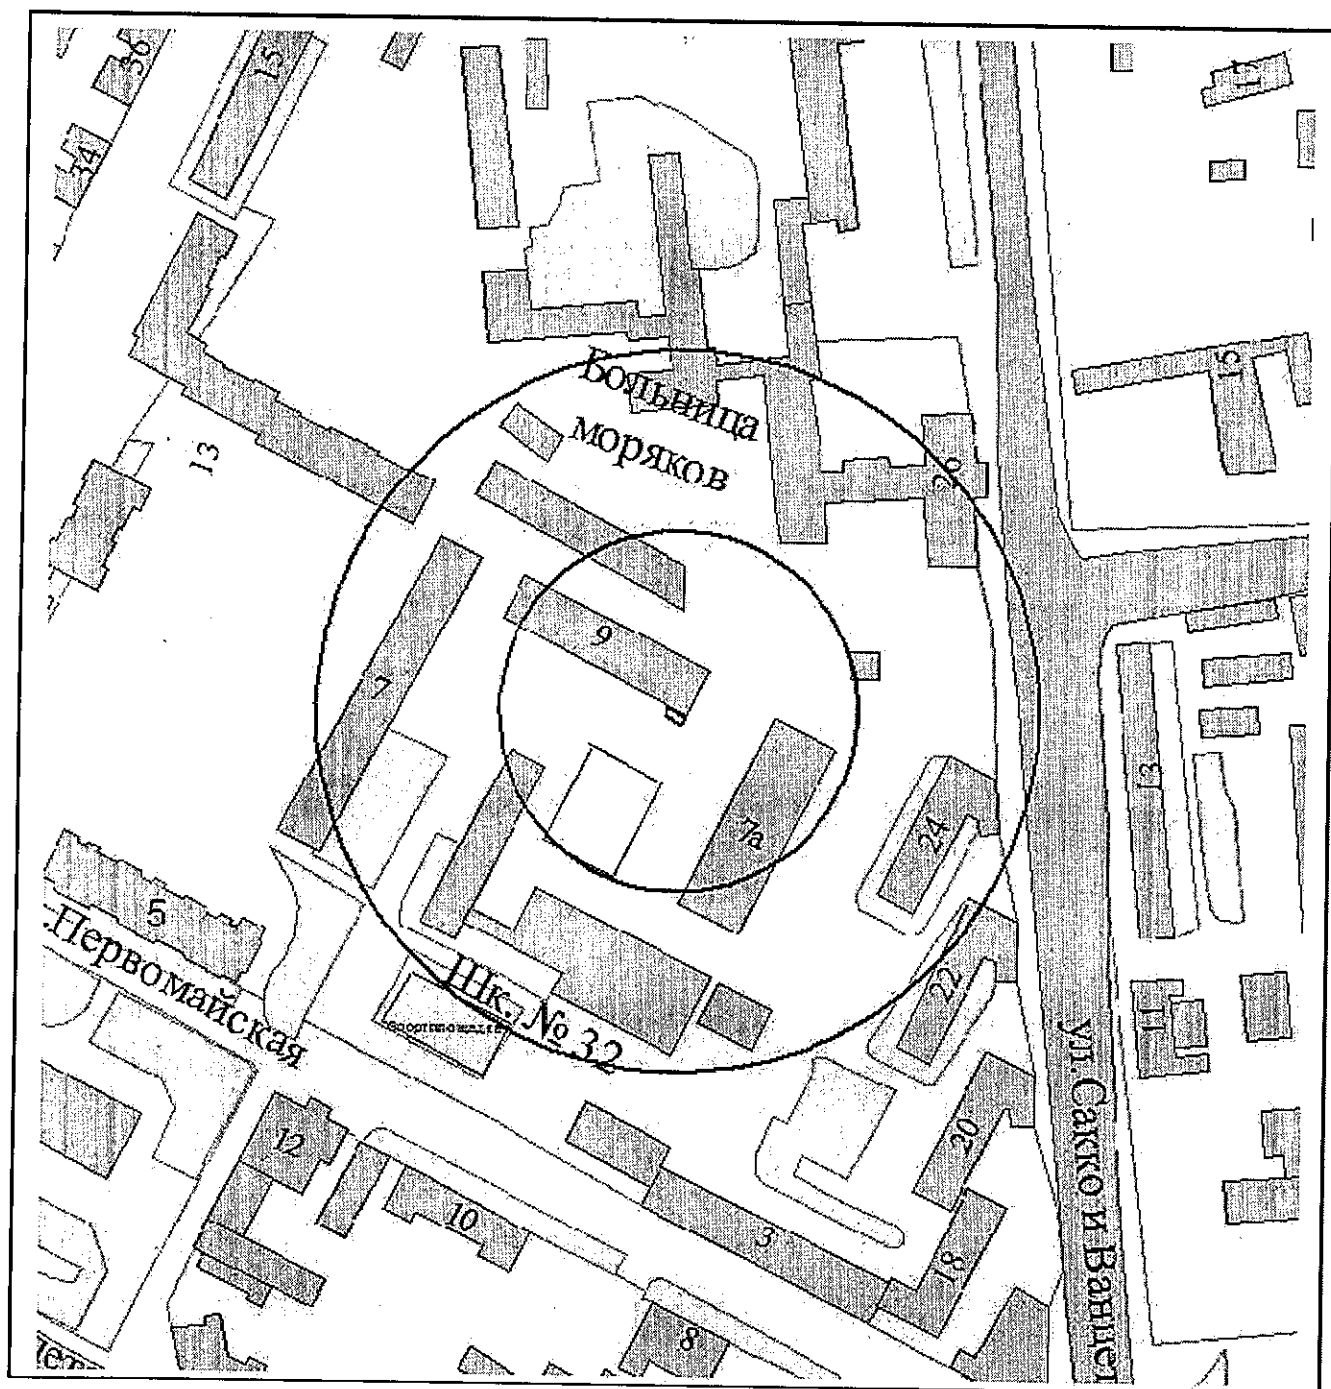

И.о. начальника управления архитектуры  
и градостроительства г.Новороссийска

Л.А.Пiotровская

Приложение № 245

УТВЕРЖДЕНО

постановлением администрации

муниципального образования


город Новороссийск

от 21.10.2015 № 2216

Схема границ образовательной организации

Муниципальное автономное образовательное учреждение  
дополнительного образования детей - "Детская художественная школа им.С.Д.Эрзя"  
(г.Новороссийск, ул.Советов, 15)

Масштаб 1:2000

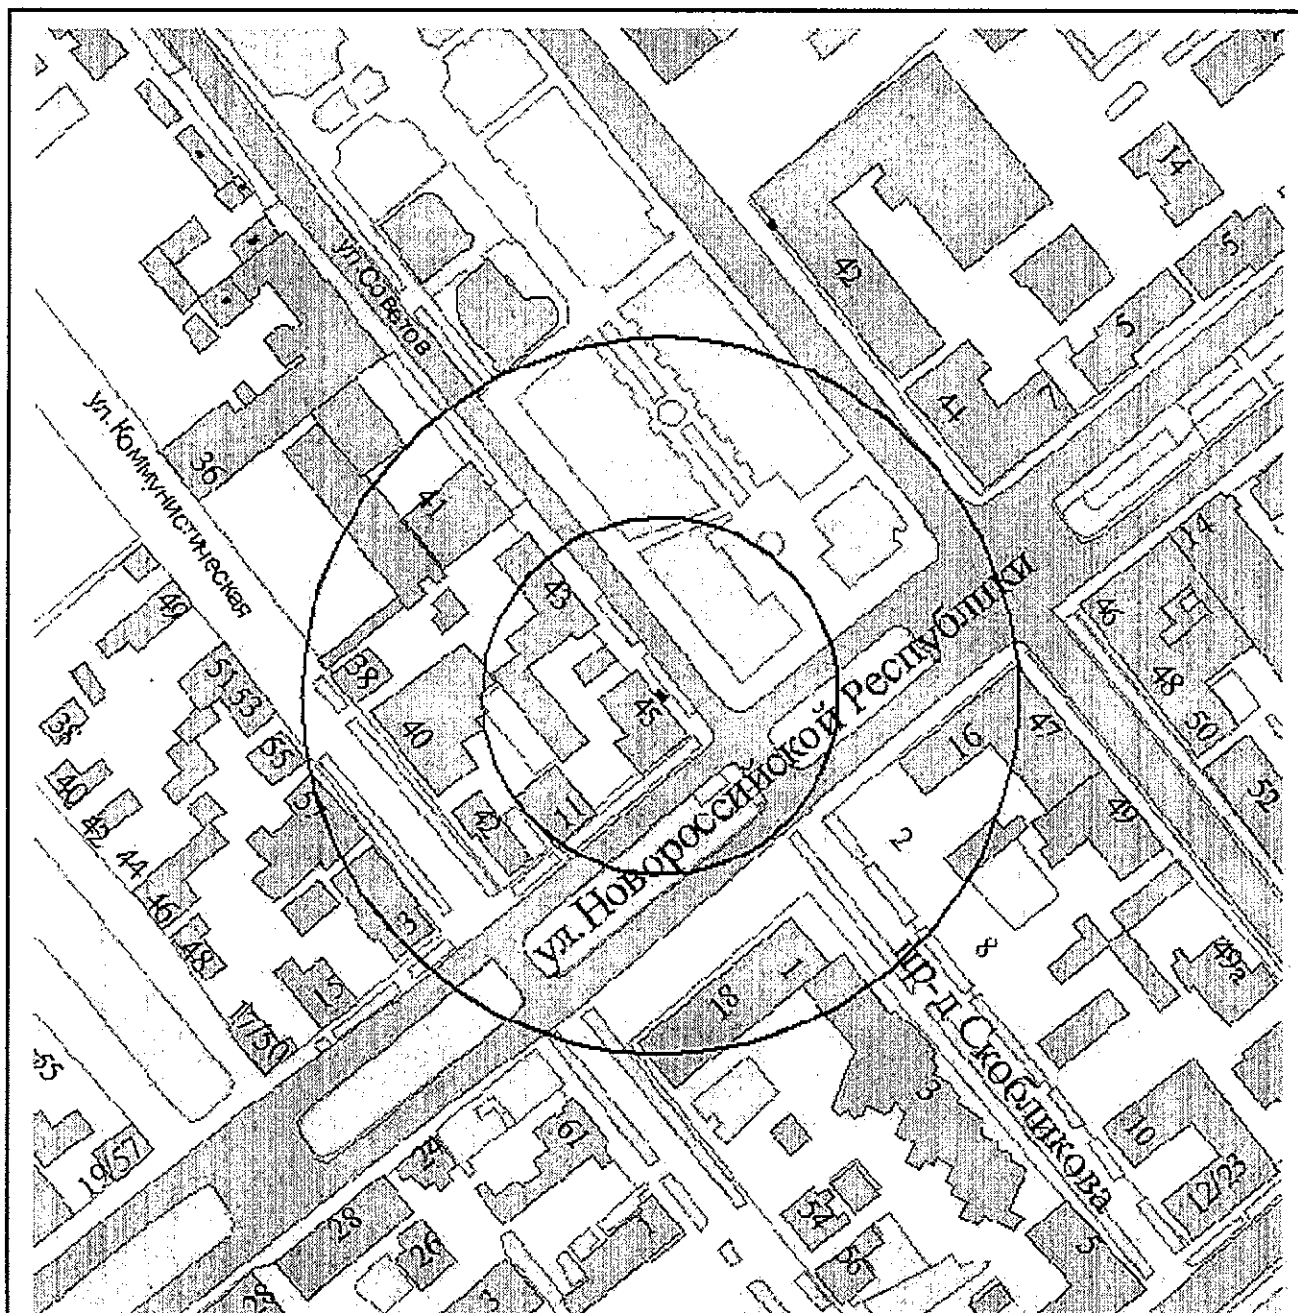


И.о. начальника управления архитектуры  
и градостроительства г.Новороссийска

Л.А.Пиотровская

от 21.10.2015 № 1216

Масштаб 1:1500

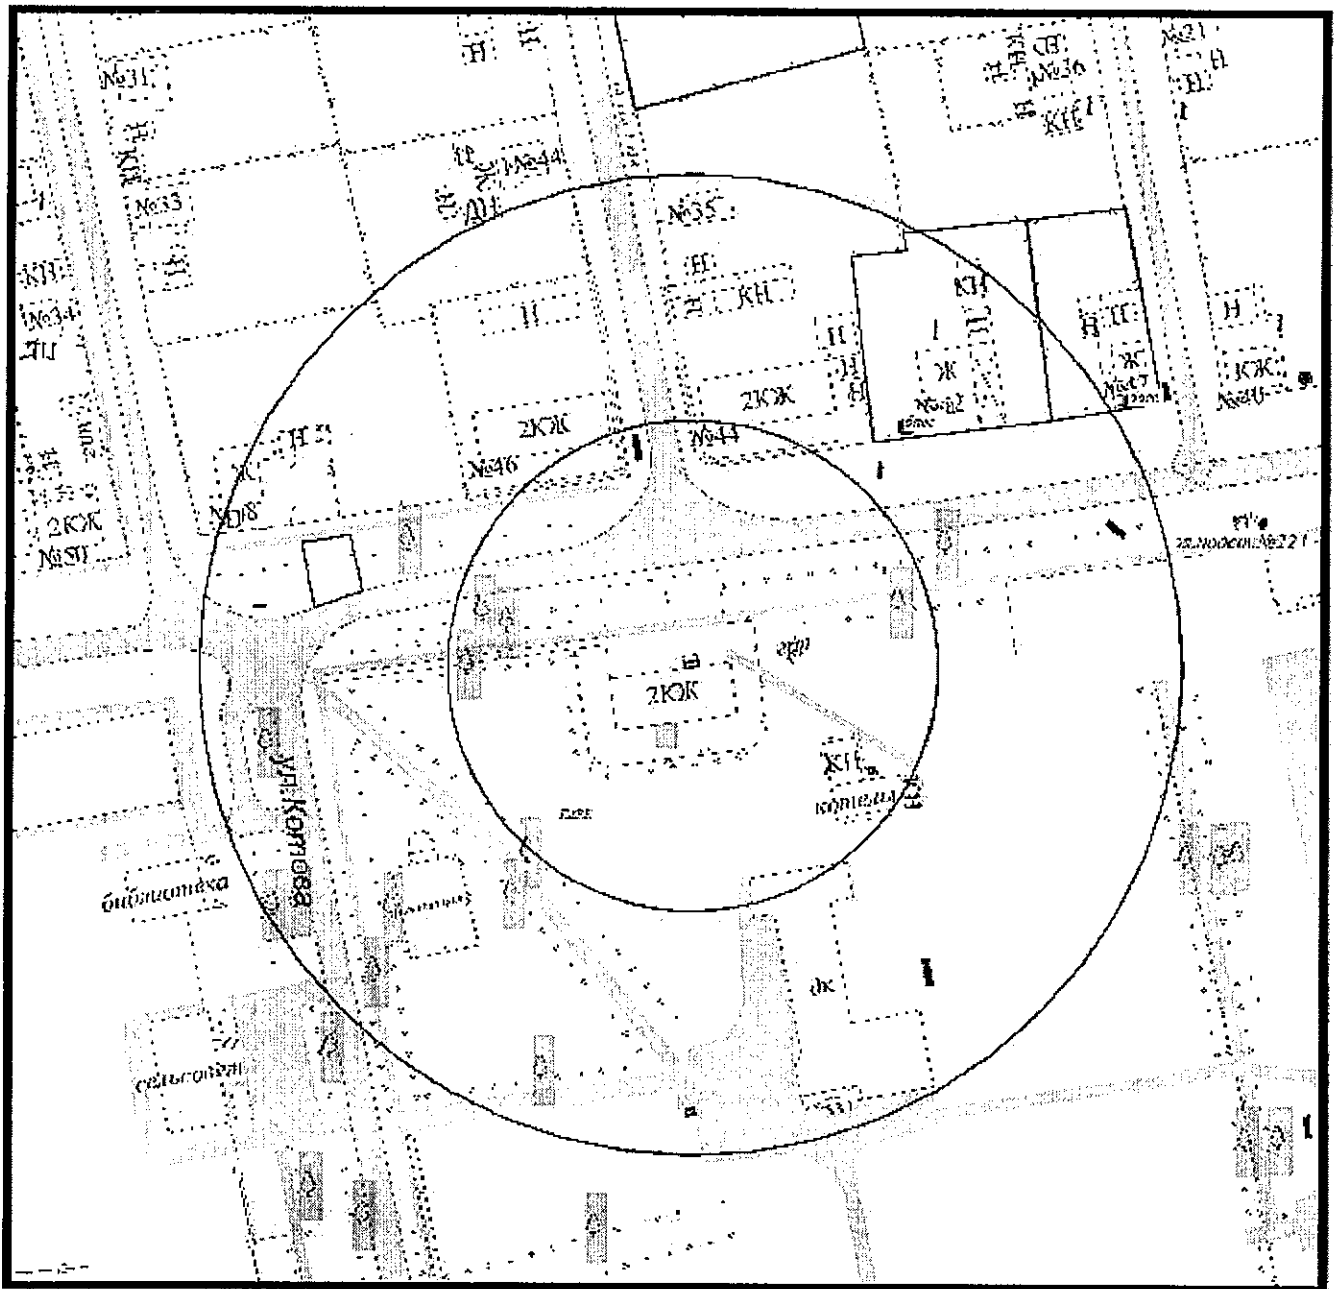

Л.А.Пиотровская




Приложение № 247

УТВЕРЖДЕНО

постановлением администрации  
муниципального образования  
город Новороссийск

от 21.10.2015 № 8216

Схема границ образовательной организации  
Негосударственное образовательное учреждение  
Центр обучения "Лингвалэнд"  
(г.Новороссийск, ул.Хворостянского, 11-б)  
Масштаб 1:2000

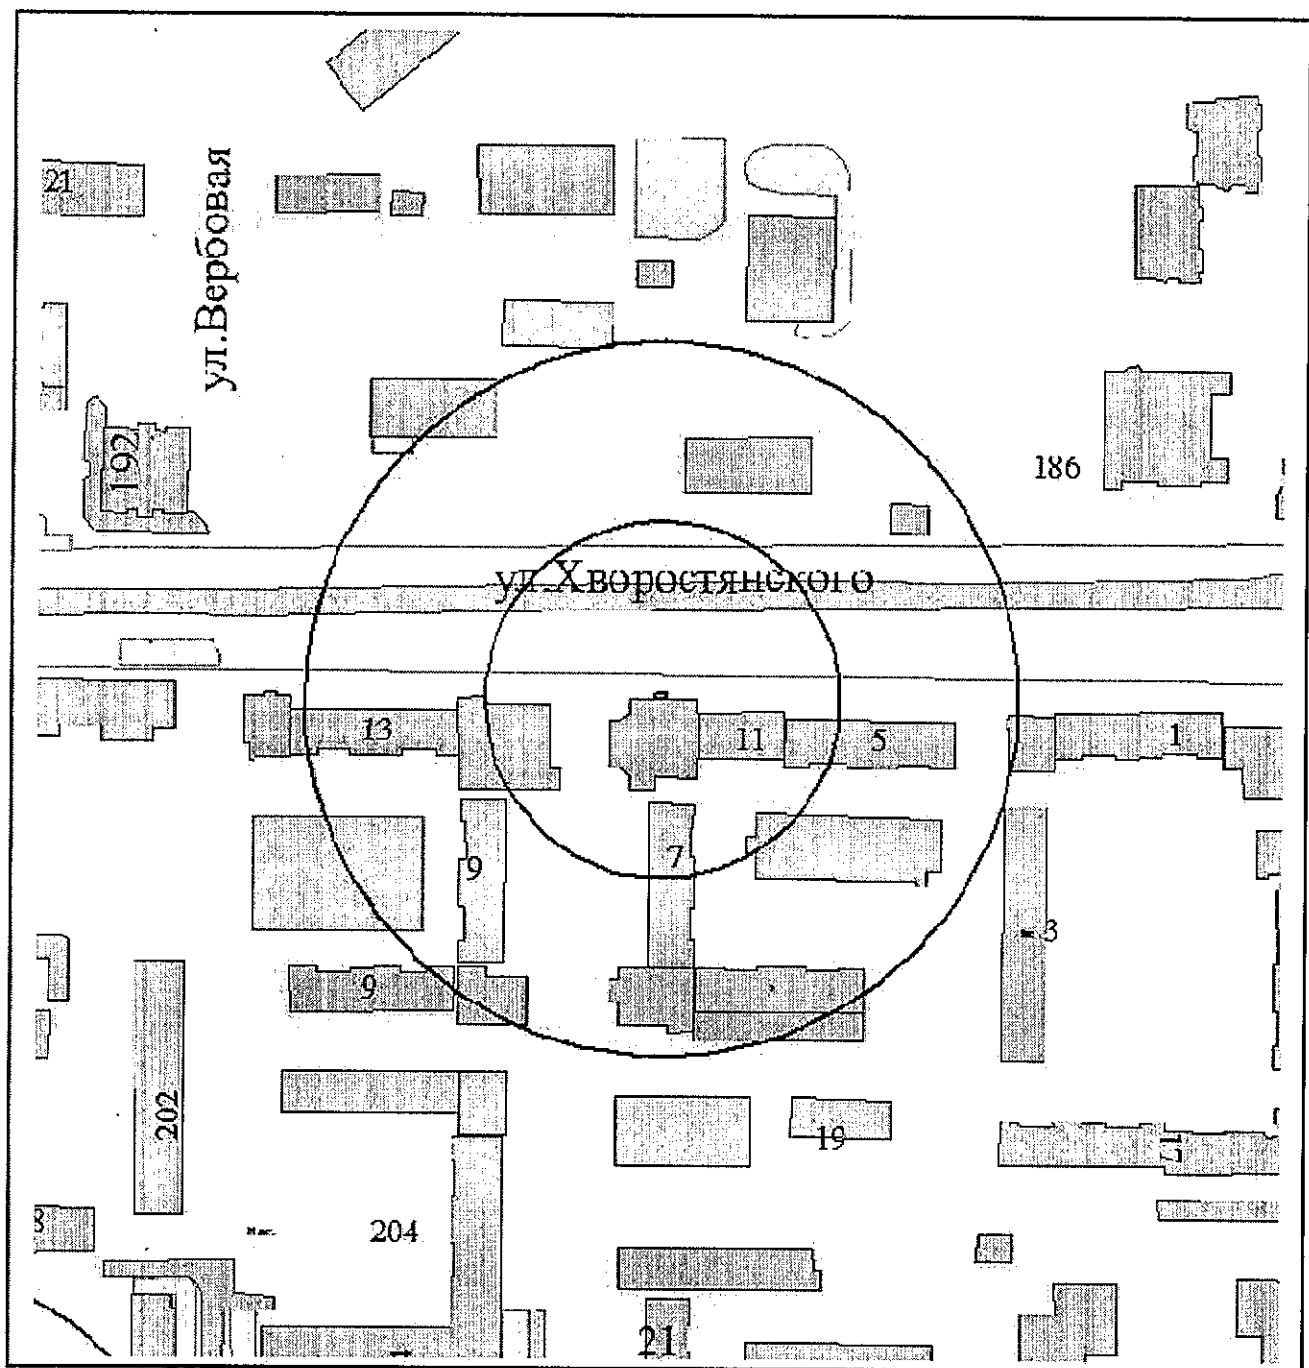

И.о. начальника управления архитектуры  
и градостроительства г.Новороссийска

Л.А.Пиотровская

Приложение №248

УТВЕРЖДЕНА

постановлением администрации

муниципального образования

город Новороссийск


от 21.10.2015 № 1216

Схема границ образовательной организации

Детский дом "Юнга"

(г.Новороссийск, ул.Волгоградская, 6-а)

Масштаб 1:2000

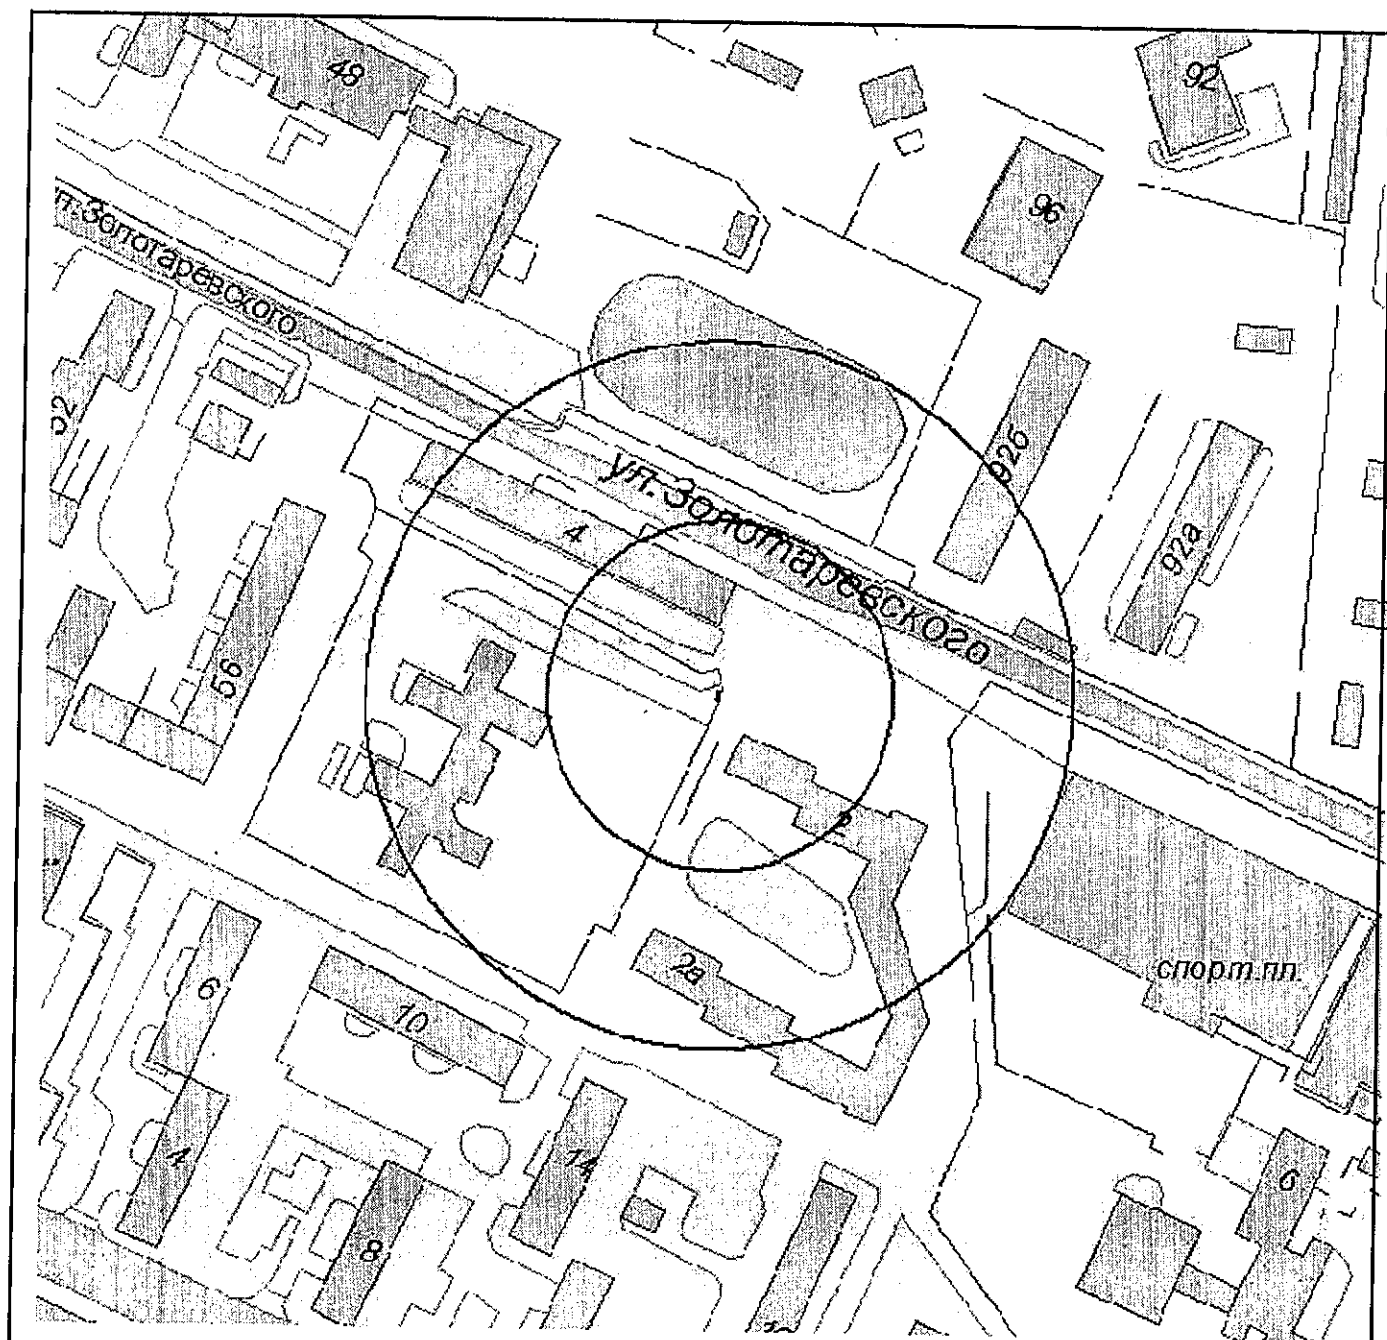

И.о. начальника управления архитектуры  
и градостроительства г.Новороссийска

Л.А.Пиотровская

Приложение № 249

УТВЕРЖДЕНА


постановлением администрации

муниципального образования

город Новороссийск

от 21.10.2015 № 2216

Схема границ образовательной организации  
Негосударственное образовательное учреждение "Гринвич"  
(г.Новороссийск, ул.Куникова, 21)  
Масштаб 1:2000

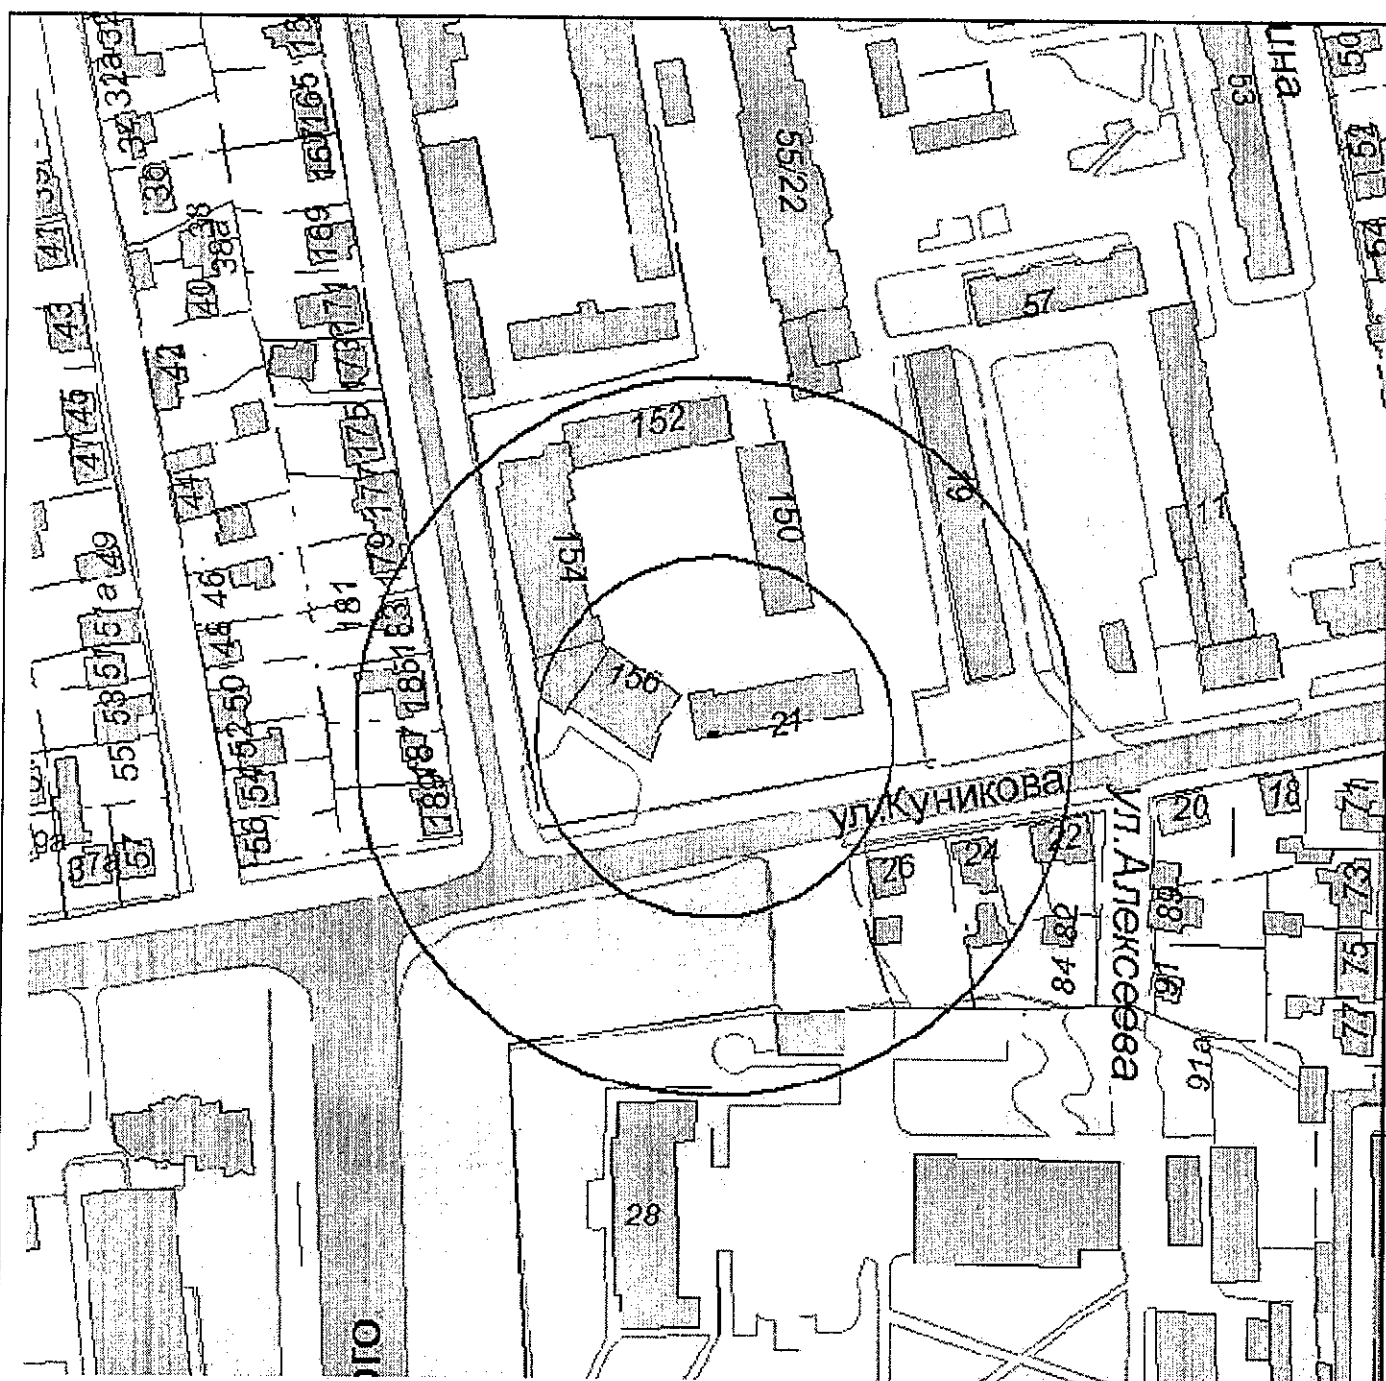

И.о. начальника управления архитектуры  
и градостроительства г.Новороссийска

Л.А.Пиотровская

Приложение № 250

УТВЕРЖДЕНА


постановлением администрации

муниципального образования

город Новороссийск

от 21.10.2015 № 8216

Схема границ образовательной организации  
МБОУ ДО  
Детская юношеская спортивная школа "Виктория"  
(г.Новороссийск, ул.Энгельса, 74)  
М 1:2000

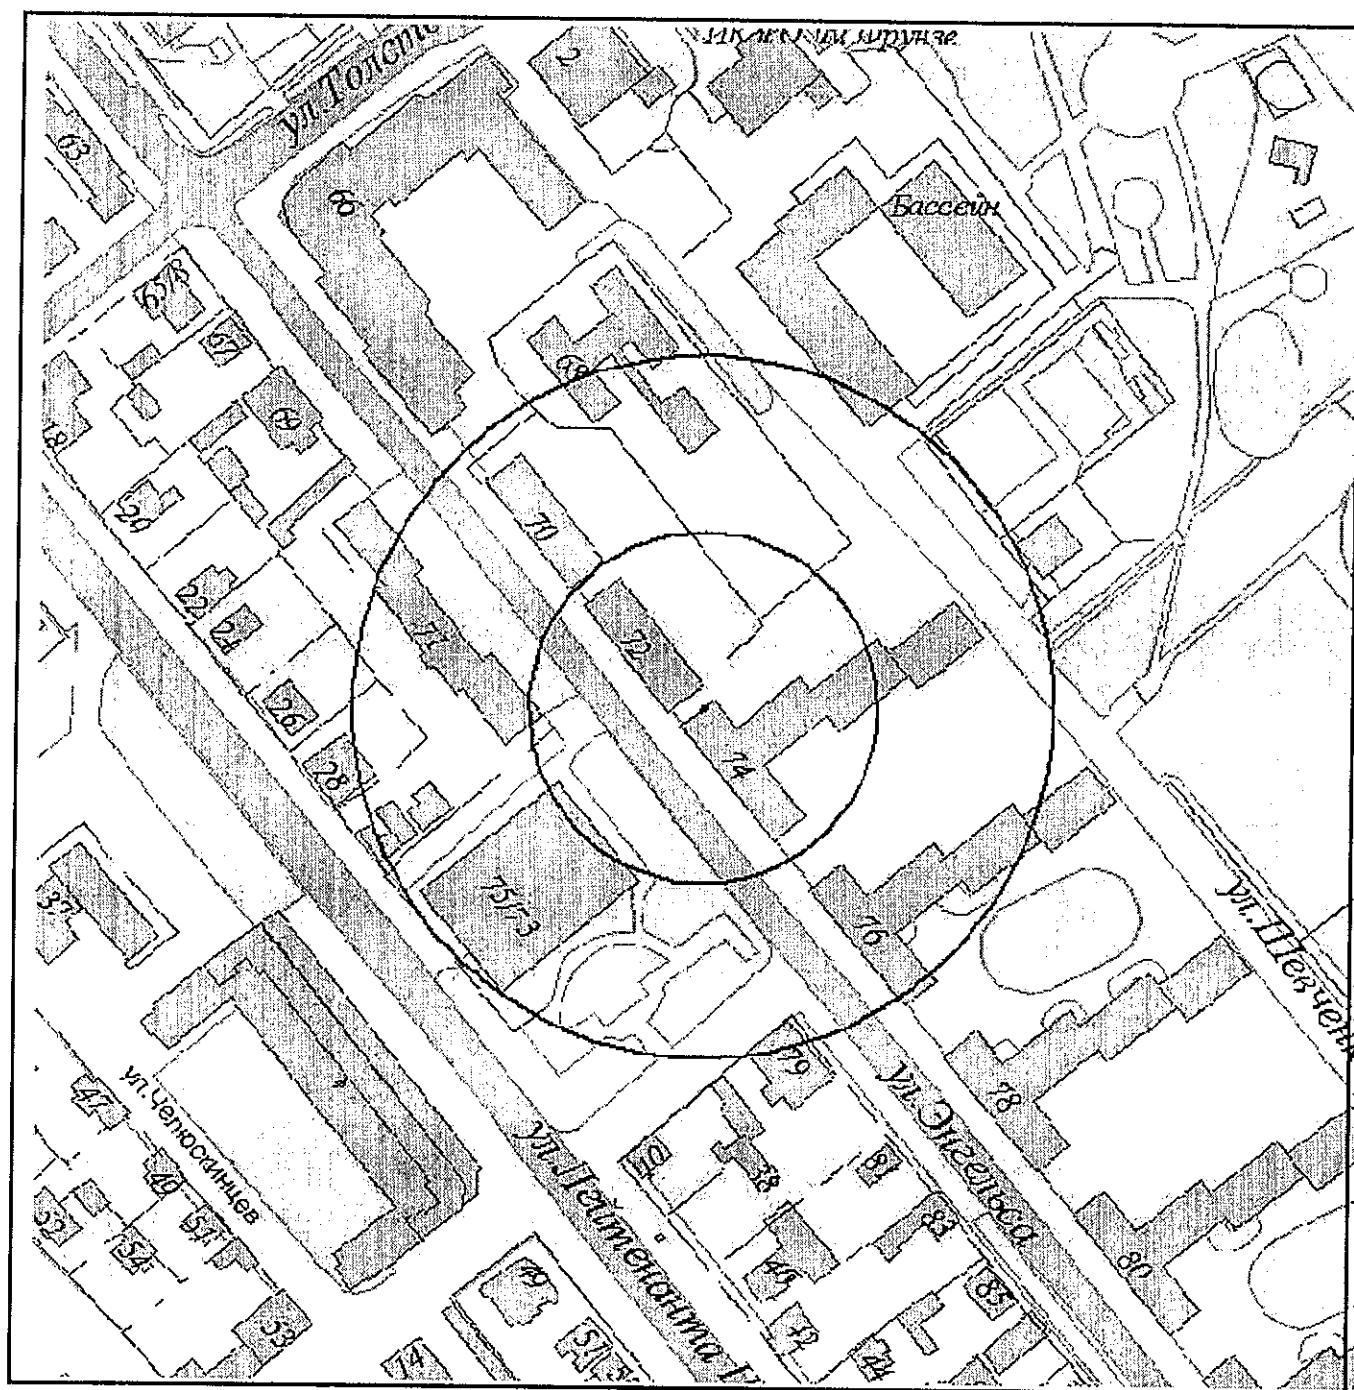

И.о. начальника управления архитектуры  
и градостроительства г.Новороссийска

Л.А.Пiotровская


Приложение № 251

УТВЕРЖДЕНА

постановлением администрации  
муниципального образования  
город Новороссийск

от 21.10.2015 № 8216

Схема границ образовательной организации  
Муниципальное бюджетное дошкольное образовательное  
учреждение общеразвивающего вида детский сад №15  
(г.Новороссийск, ул.Алексеева, 25-а)  
М 1:2000

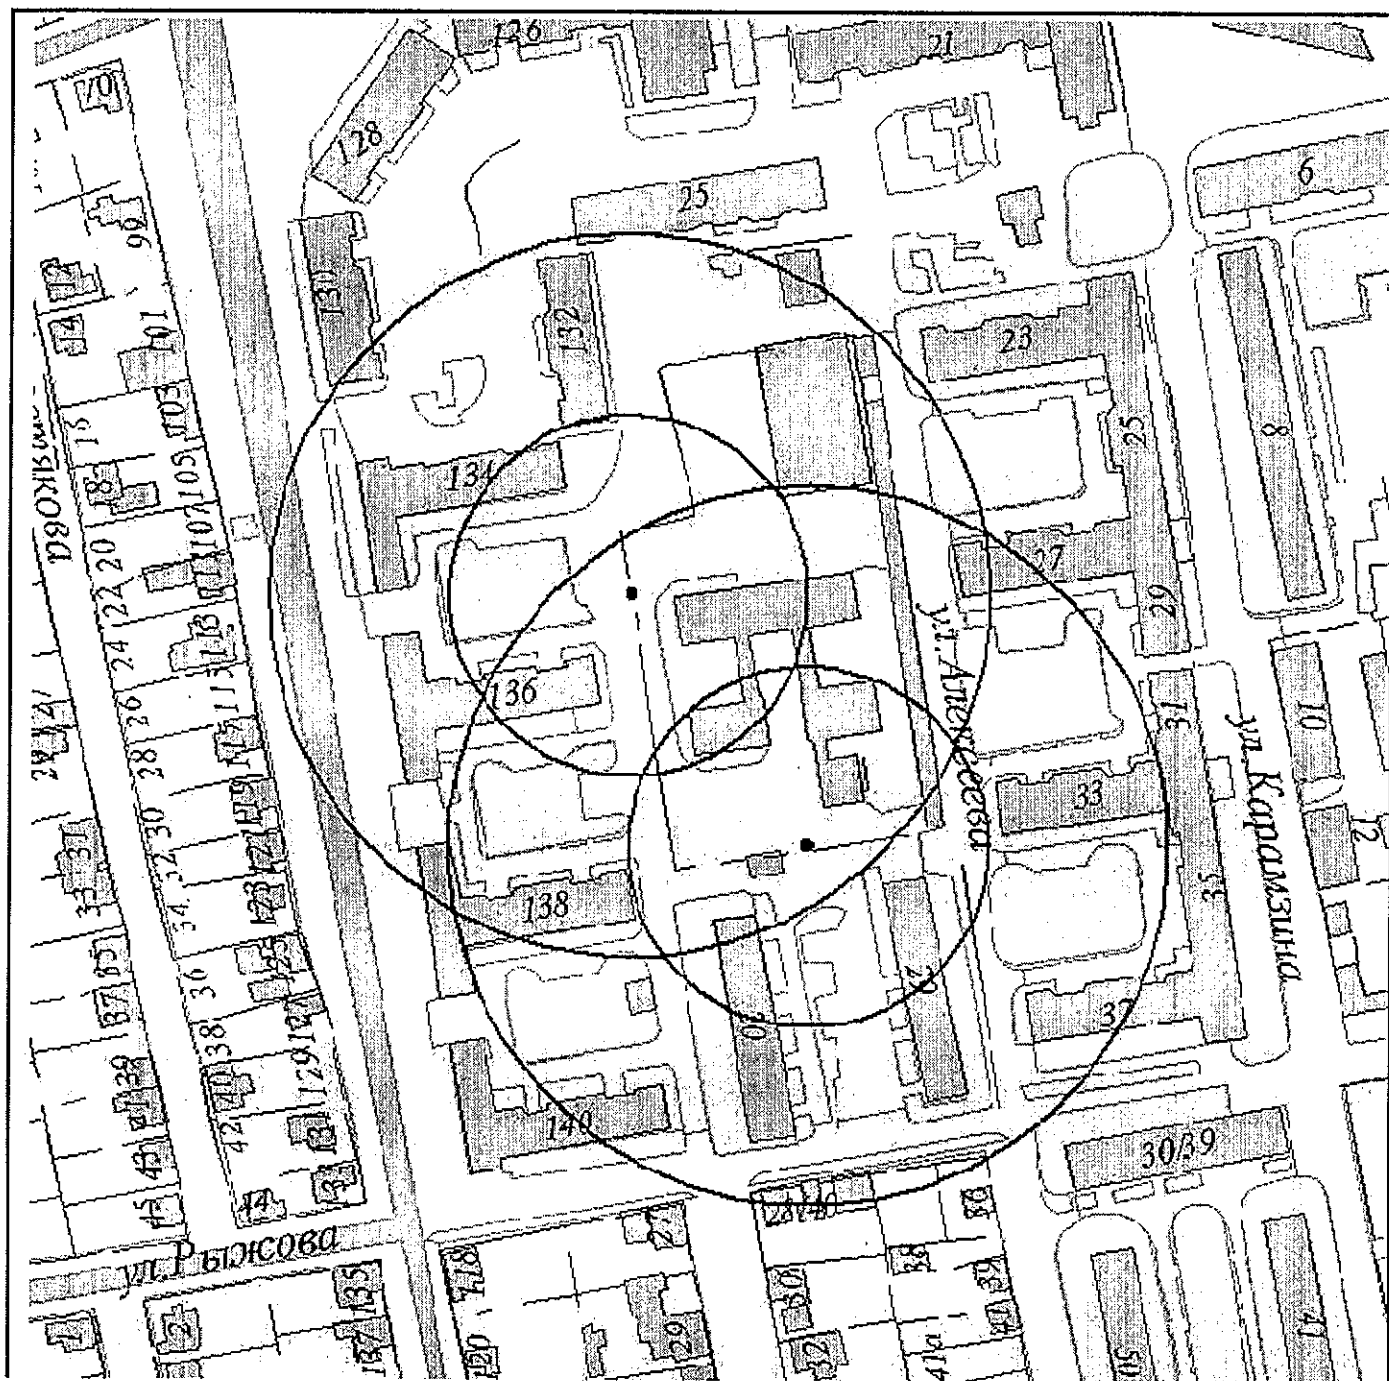

И.о. начальника управления архитектуры  
и градостроительства г.Новороссийска

Л.А.Пиотровская


Приложение № 252

УТВЕРЖДЕНА

постановлением администрации  
муниципального образования  
город Новороссийск

от 21.10.2015 № 8216

Схема границ образовательной организации  
НФ Кубанского государственного университета  
(г.Новороссийск, ул.Героев Десантников, 87)  
М 1:2000

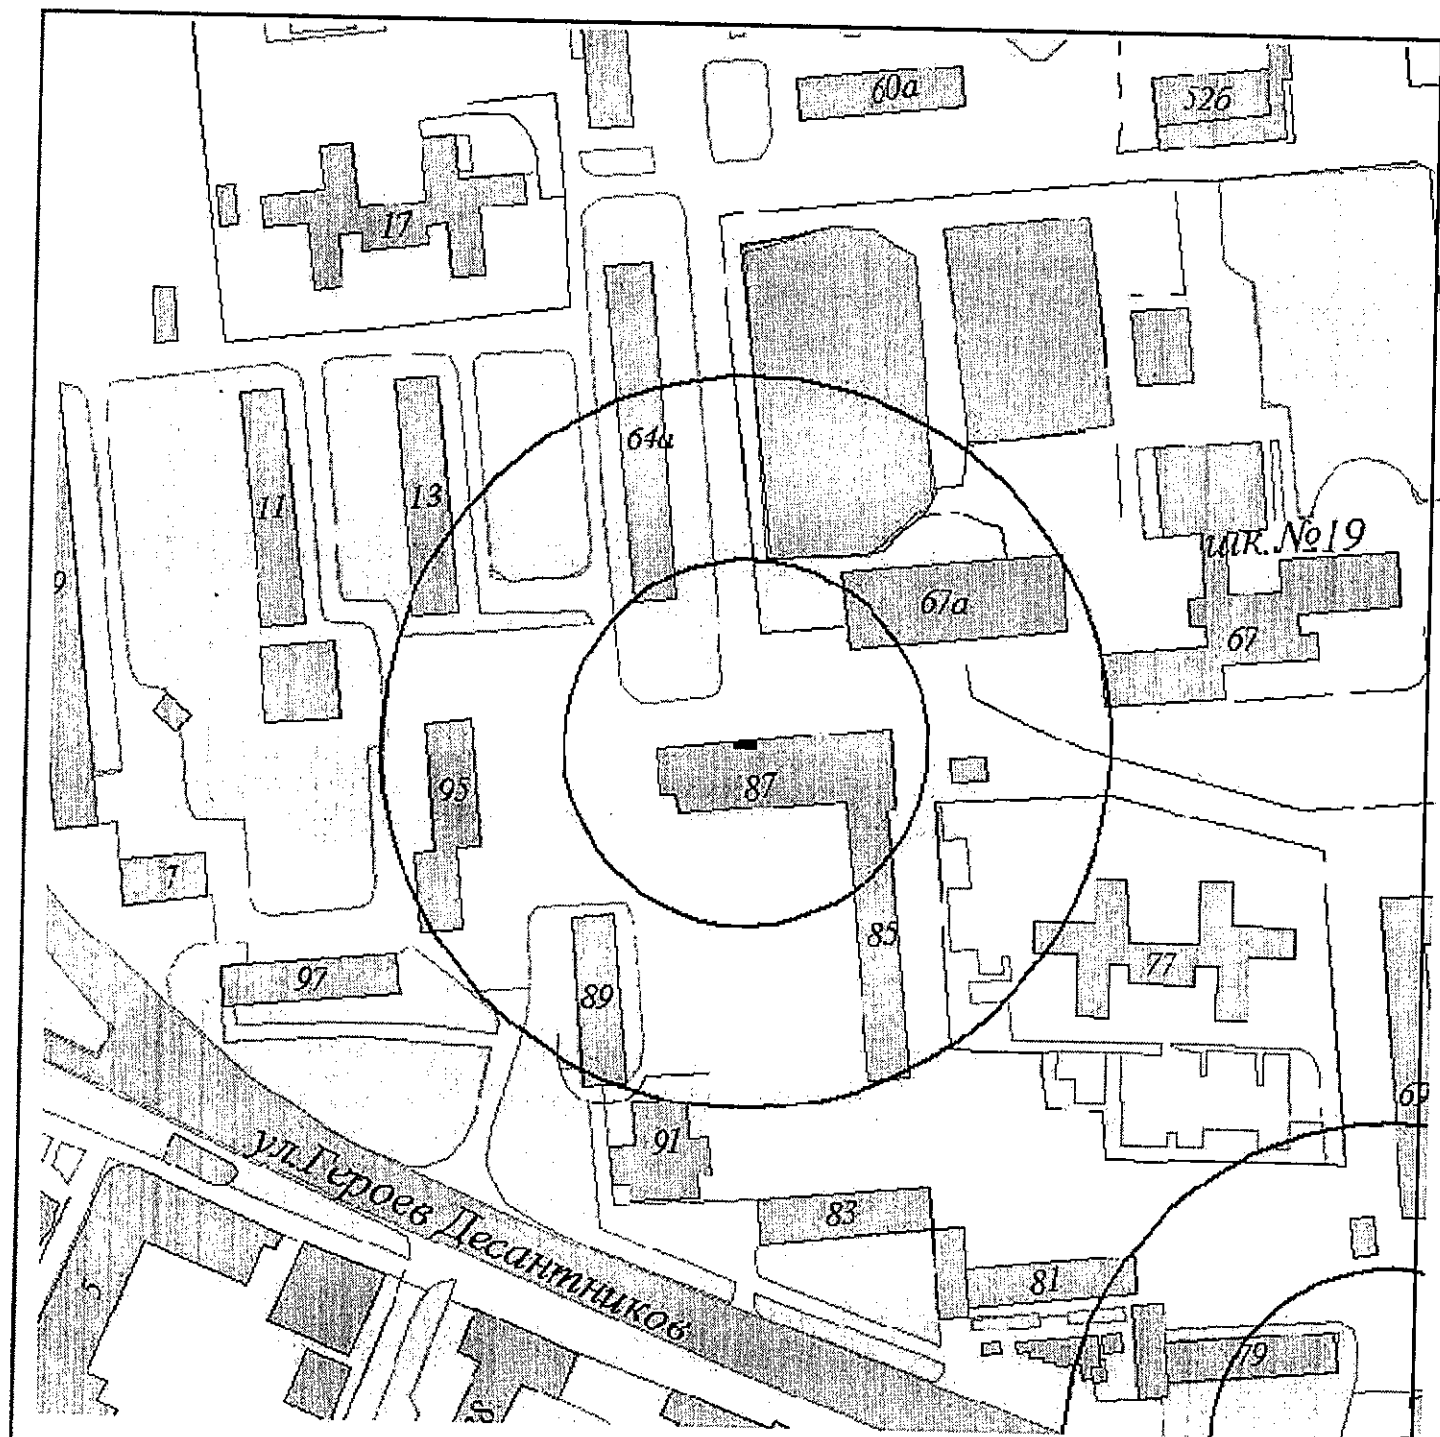

И.о. начальника управления архитектуры  
и градостроительства г.Новороссийска

Л.А.Пиотровская

Приложение № 253

УТВЕРЖДЕНА

постановлением администрации


муниципального образования

город Новороссийск

от 21.10.2015 № 8216

Схема границ образовательной организации  
Московский социально-гуманитарный институт  
(г.Новороссийск, ул.Карамзина, 53)

М 1:2000

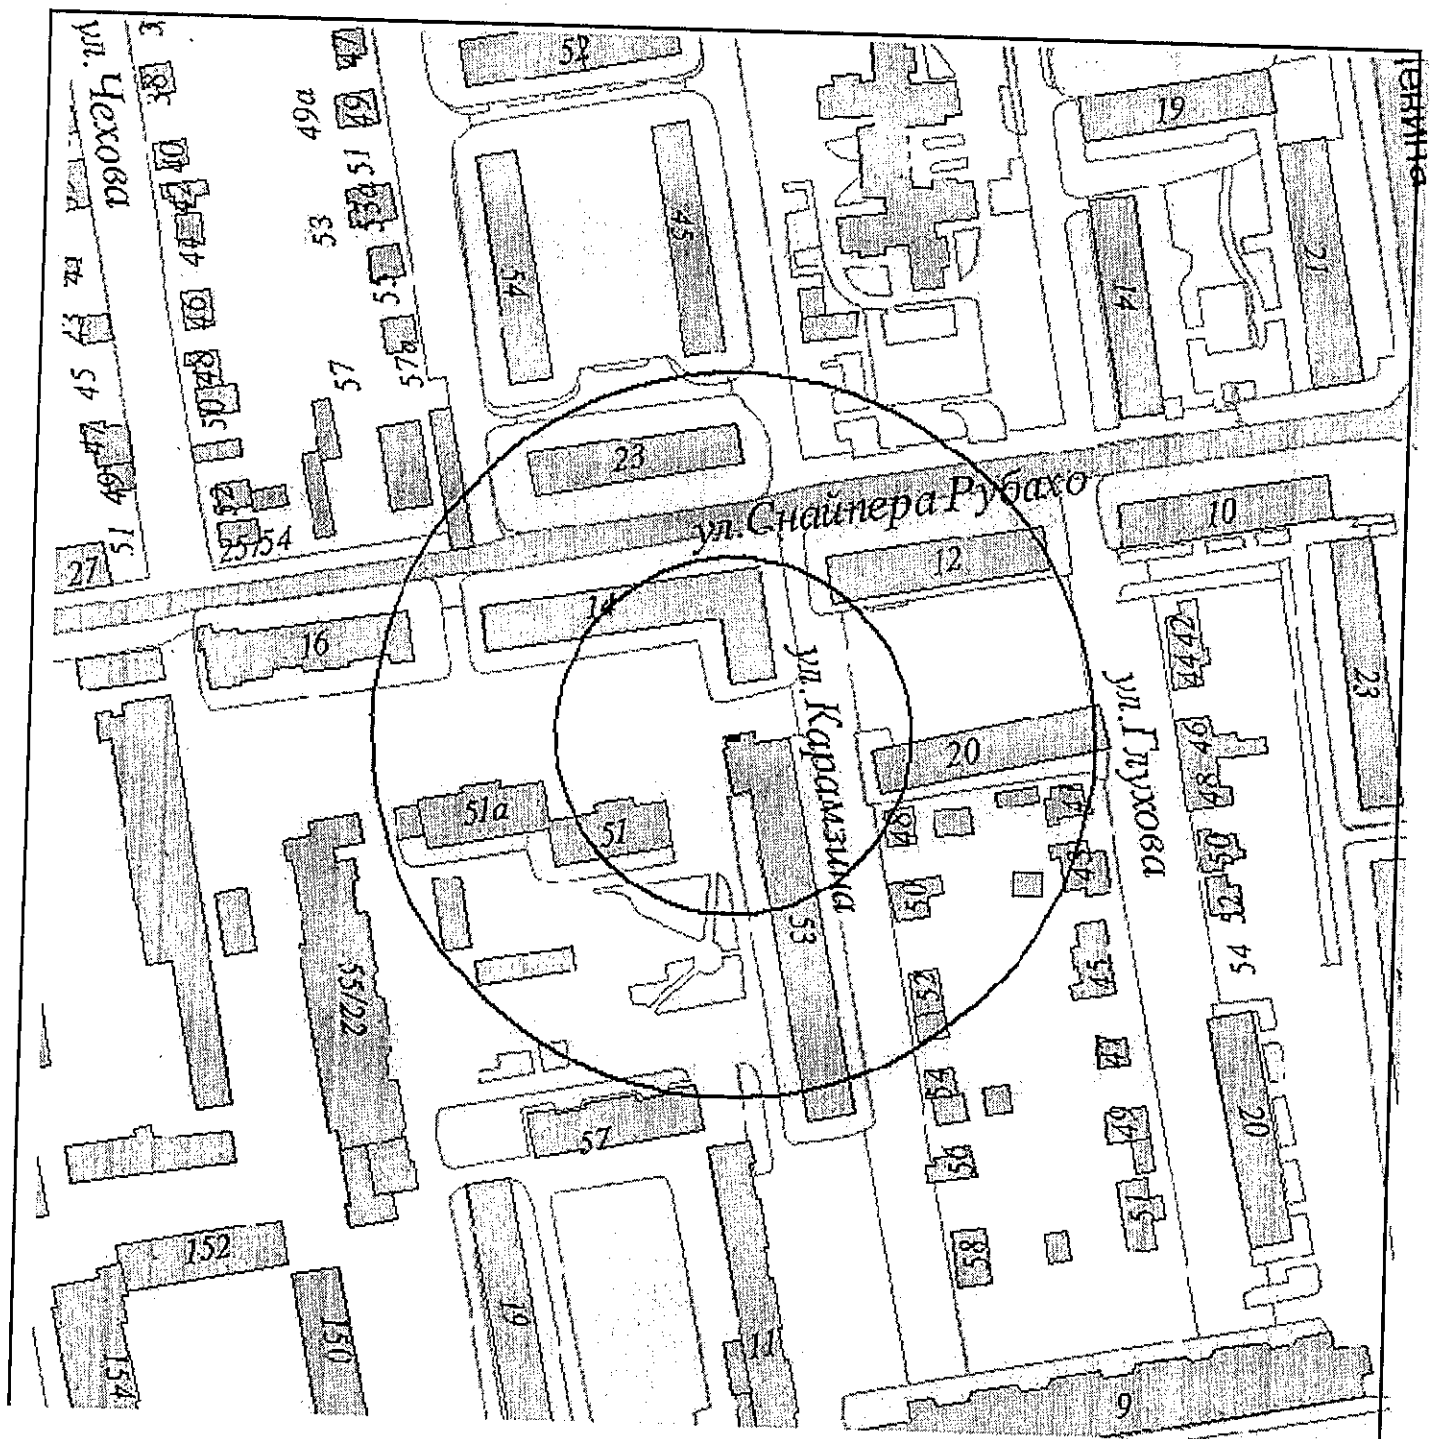

И.о. начальника управления архитектуры  
и градостроительства г.Новороссийска

*Л.А.Пiotровская*

Л.А.Пiotровская



Приложение № 254

УТВЕРЖДЕНА


постановлением администрации

муниципального образования

город Новороссийск

от 21.10.2015 № 2216

Схема границ образовательной организации  
Муниципальное образовательное учреждение дополнительного  
образования детей "Детско-юношеская спортивная школа "Каисса"  
муниципального образования г.Новороссийск  
(г.Новороссийск, ст.Патукасевская, ул.Фрунзе, 50-а)  
Масштаб 1:1500

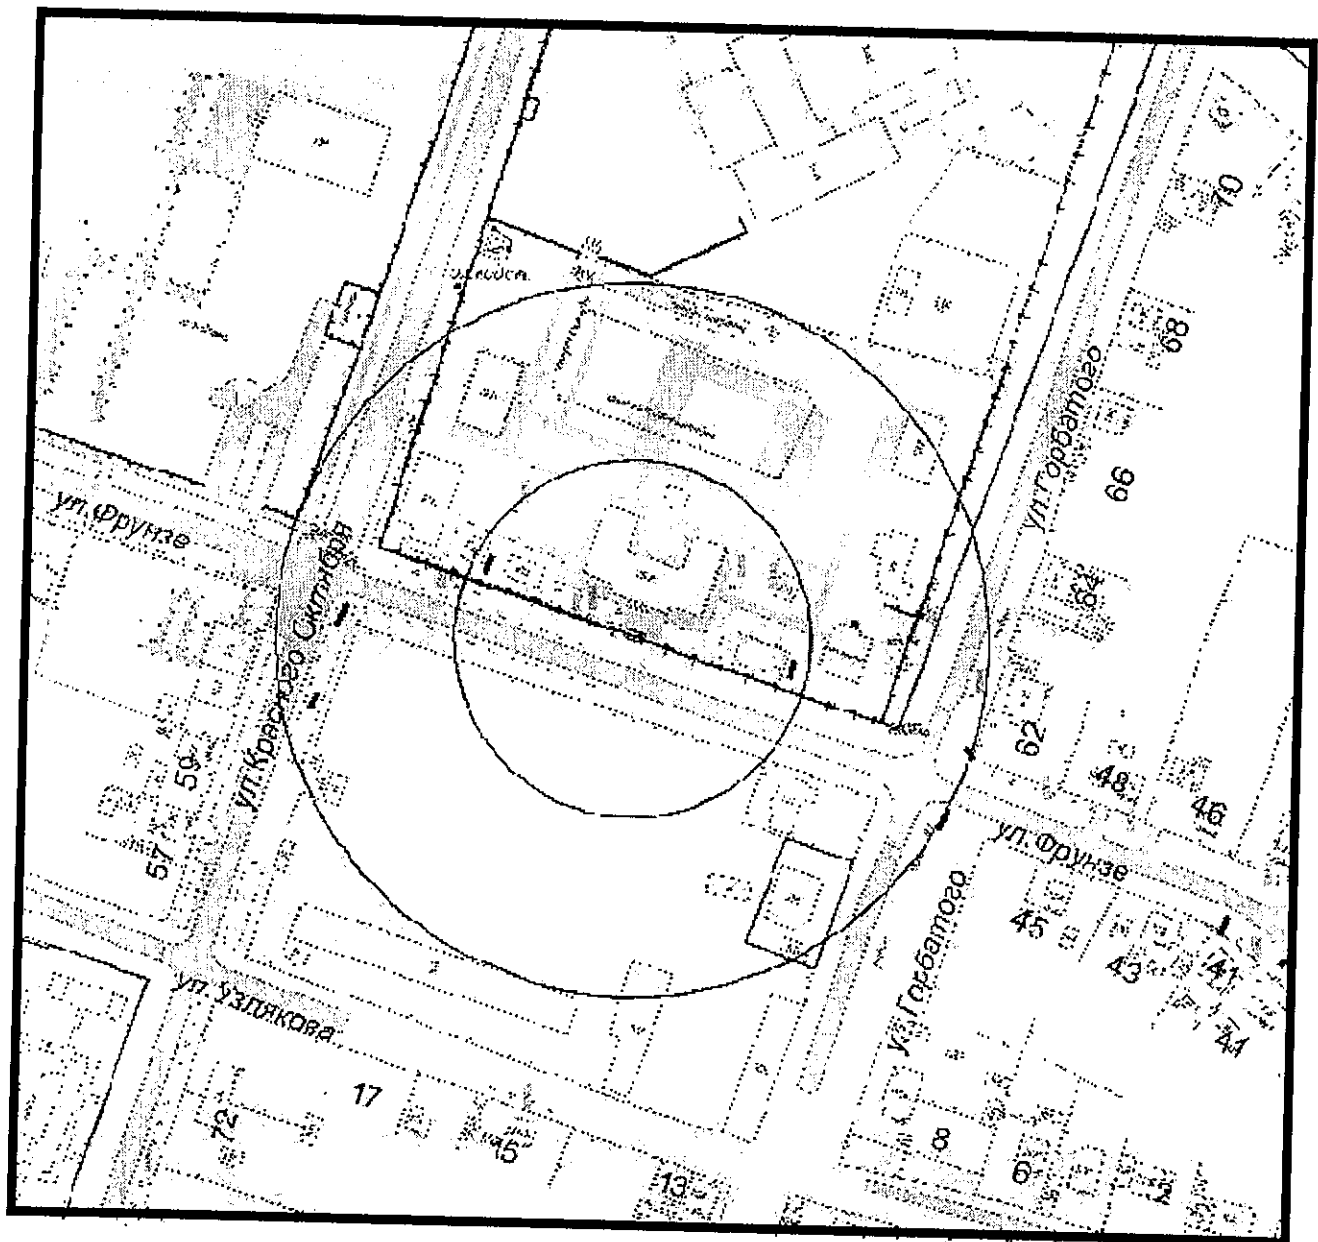

И.о. начальника управления архитектуры  
и градостроительства г.Новороссийска

Л.А.Пиотровская

Приложение № 255

УТВЕРЖДЕНА

постановлением администрации

муниципального образования

город Новороссийск


от 21.10.2015 № 2216

Схема границ образовательной организации

Муниципальное бюджетное общеобразовательное учреждение средняя  
общеобразовательная школа №26 им. Героя Российской Федерации Палади А.И.

муниципального образования г.Новороссийск  
(г.Новороссийск, ст.Натухаевская, ул.Фрунзе, 50)

Масштаб 1:1500

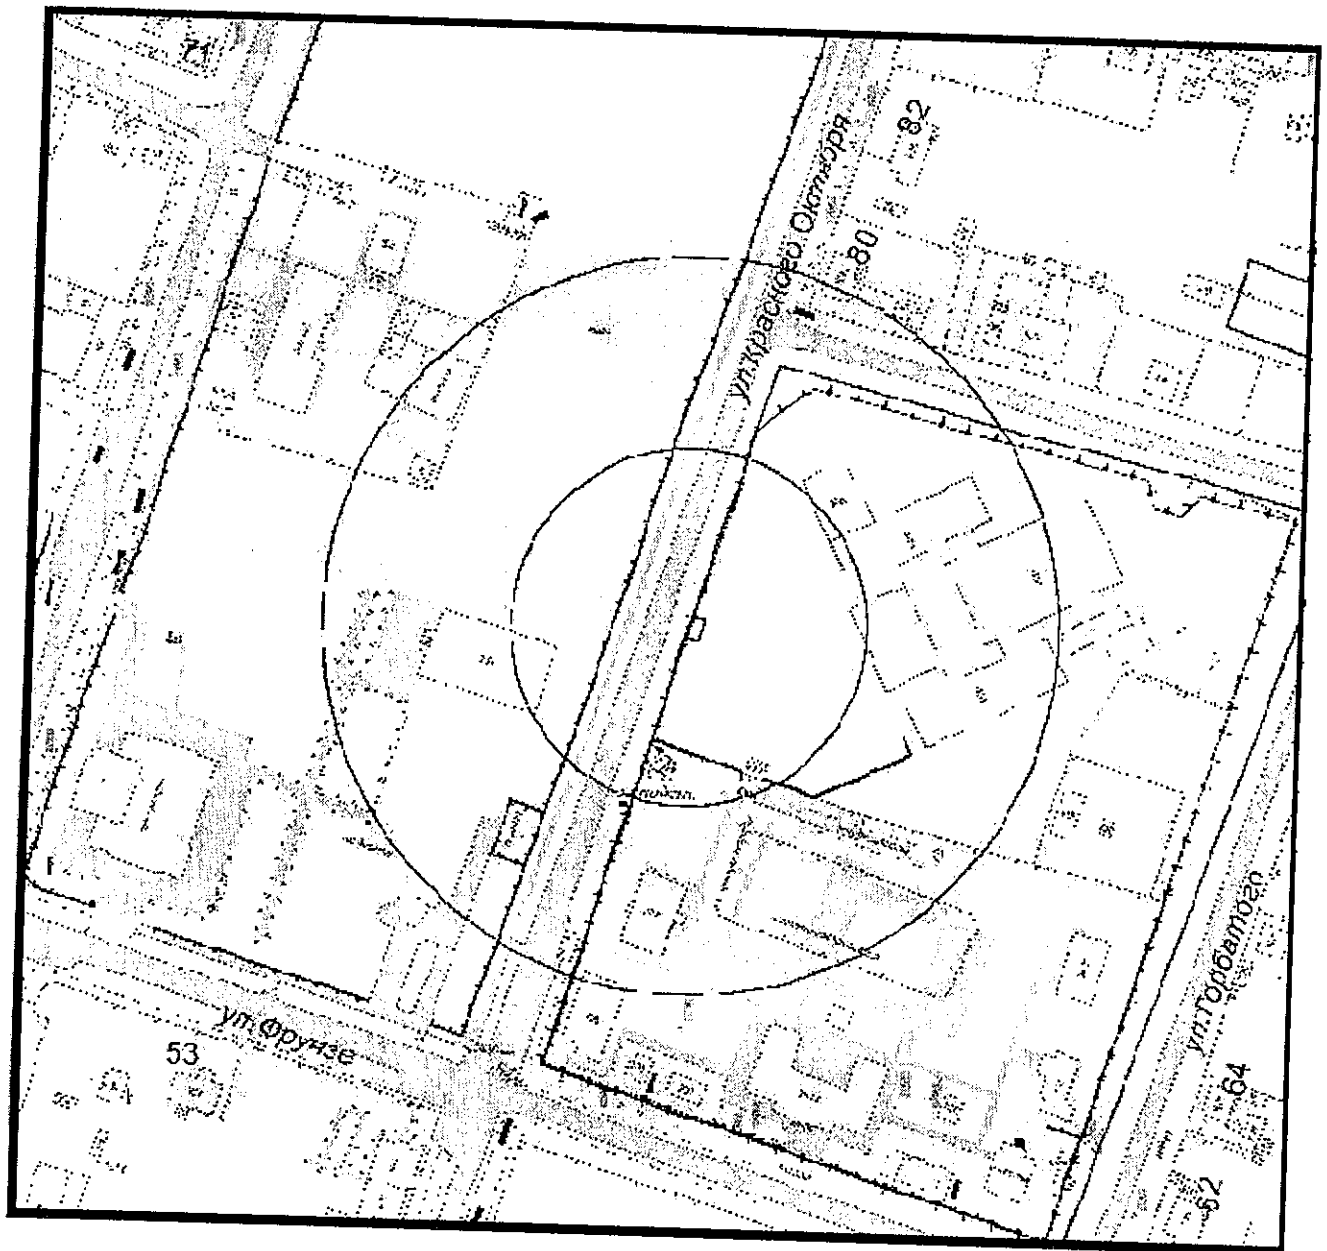


И.о. начальника управления архитектуры  
и градостроительства г.Новороссийска

Л.А.Пиотровская

Приложение № 256  
УТВЕРЖДЕНА  
постановлением администрации  
муниципального образования  
город Новороссийск  
от 21.10.2015 № 8216

Схема границ образовательной организации  
Морской государственный университет им. Ф.Ф.Ушакова  
(г.Новороссийск, пр.Ленина, 93)  
М 1:5000

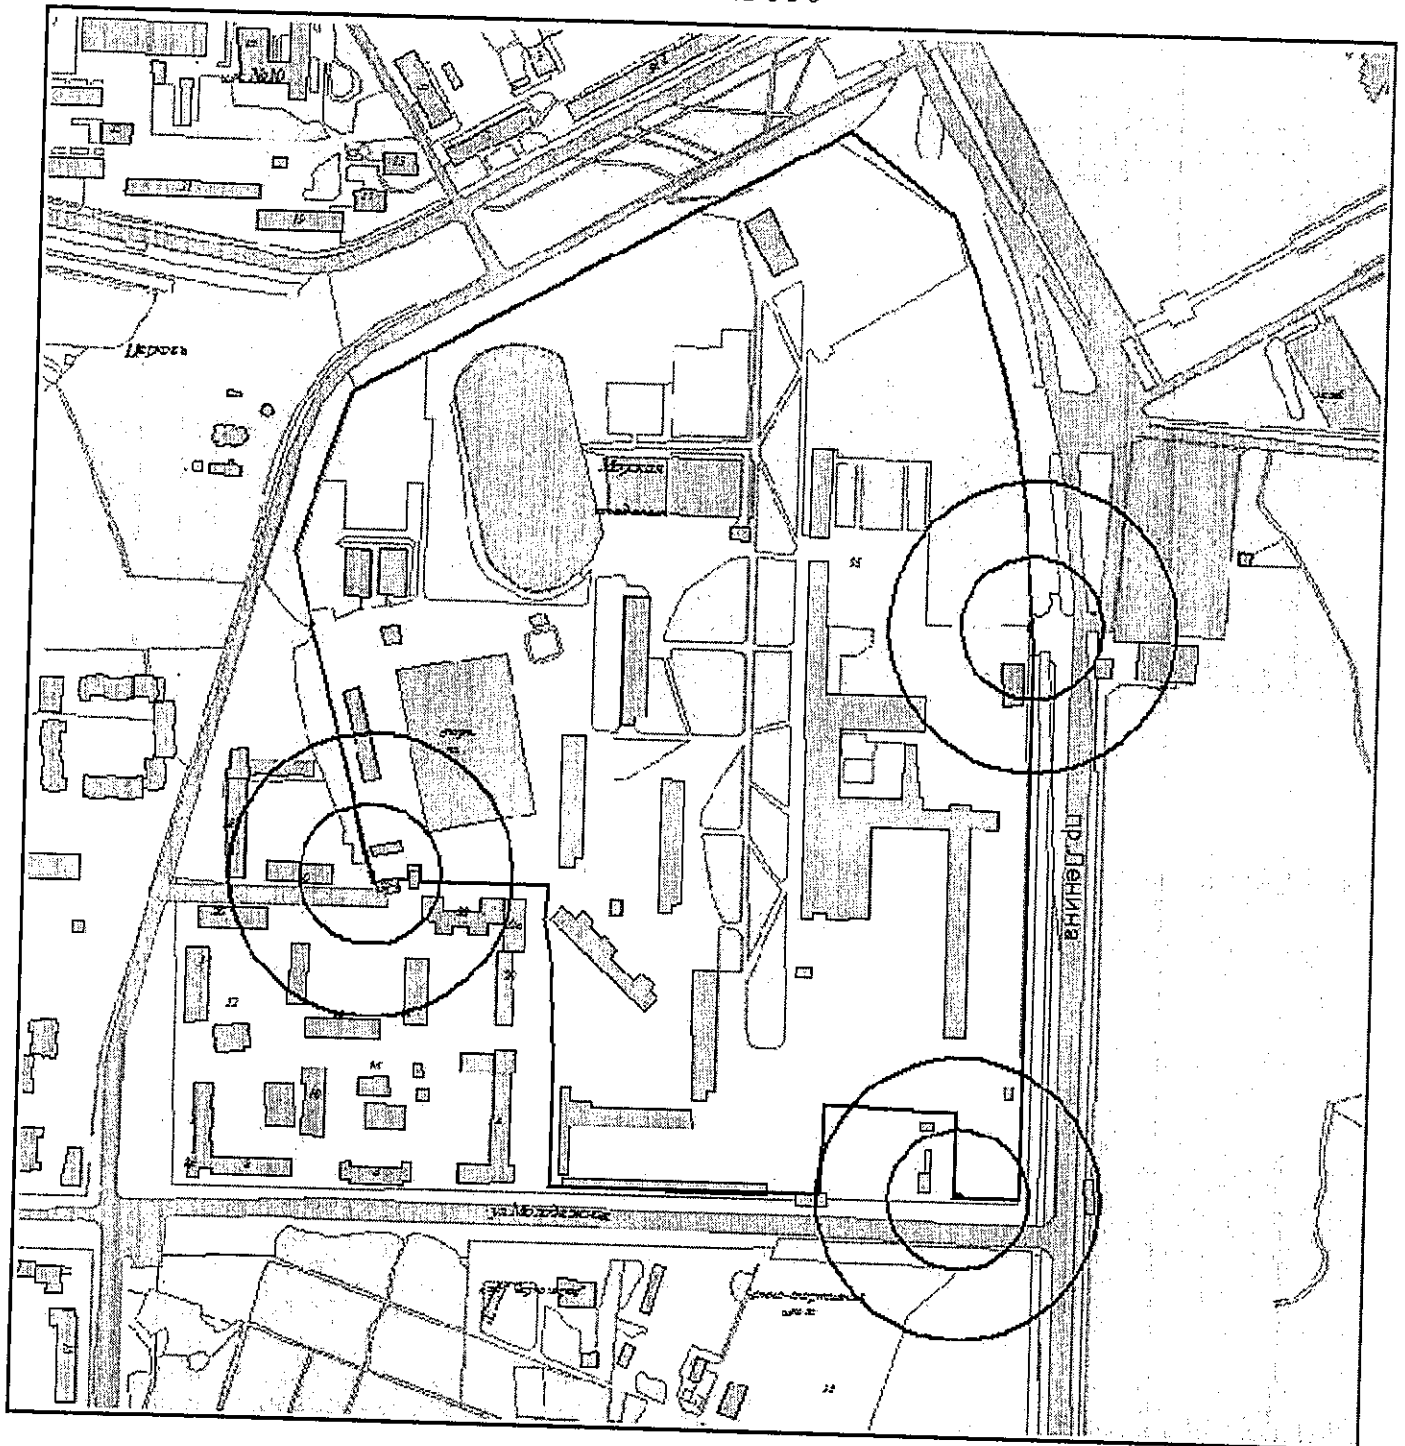

И.о. начальника управления архитектуры  
и градостроительства г.Новороссийска


Л.А.Пiotровская

УТВЕРЖДЕНА

от 21.10.2015 № 8216

"Детская школа искусств ст.Раевская"

Масштаб 1:1500

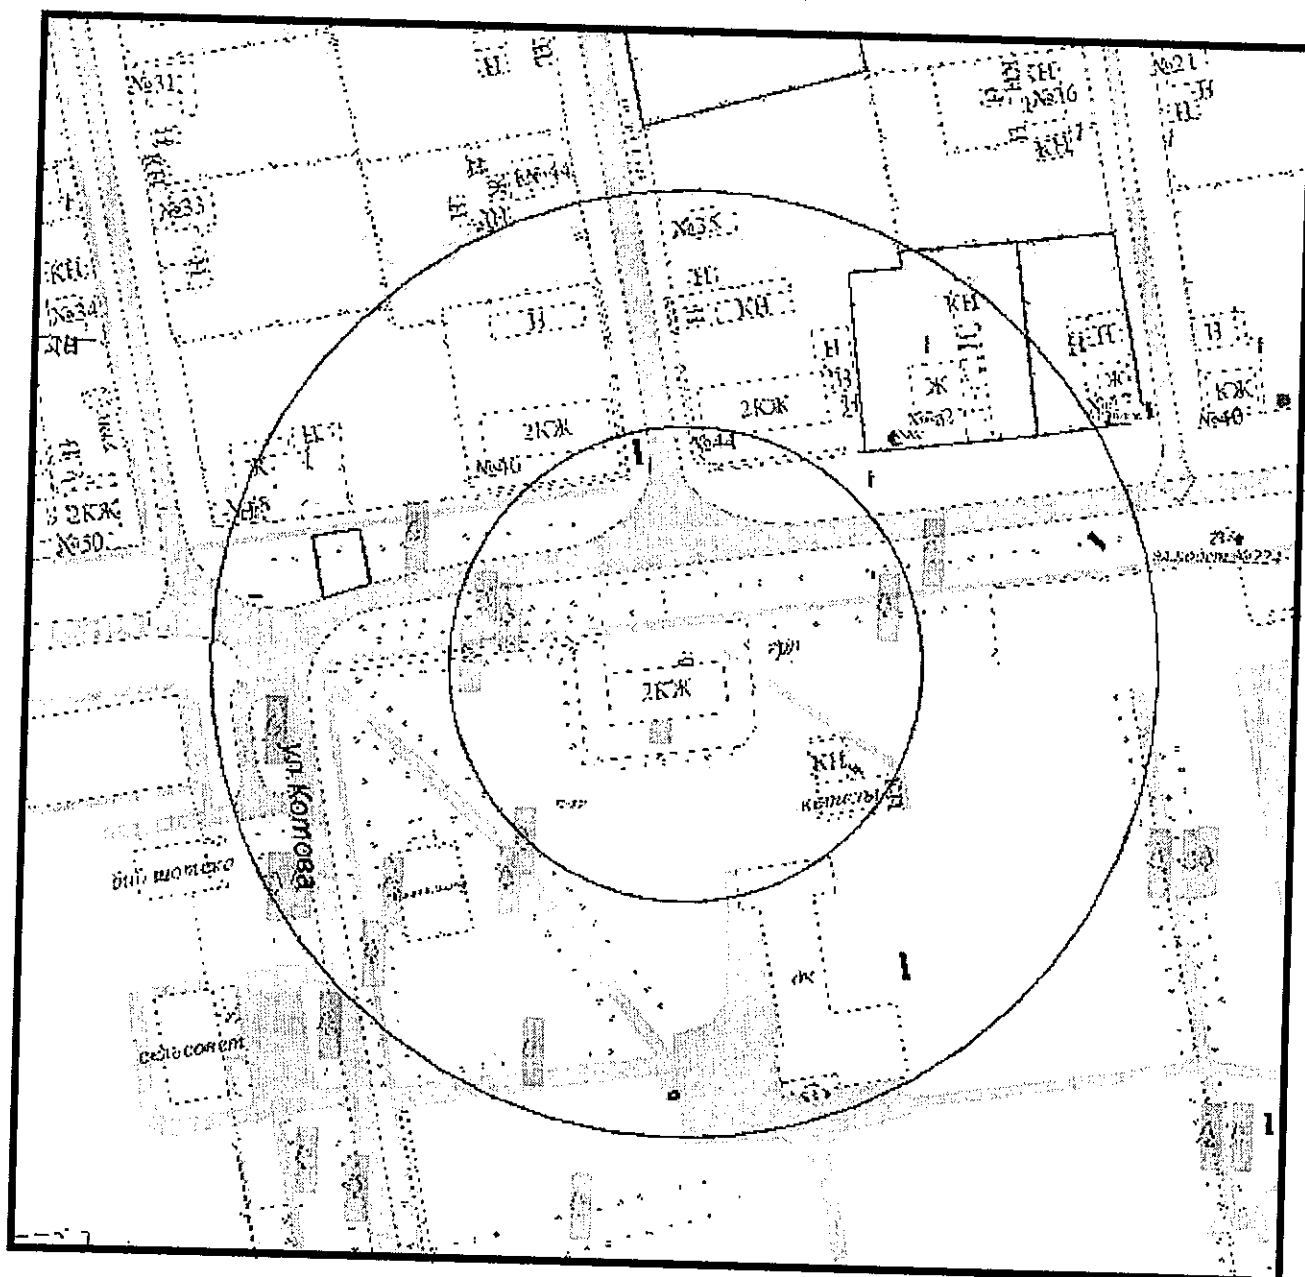

Shaw

Л.А.Пиотровская

Приложение № 258

УТВЕРЖДЕНО


постановлением администрации

муниципального образования

город Новороссийск

от 21.10.2015 № 8216

Схема границ образовательной организации  
Детская школа искусств  
(г.Новороссийск, ул.Мефодиевская, 118-б)  
Масштаб 1:2000

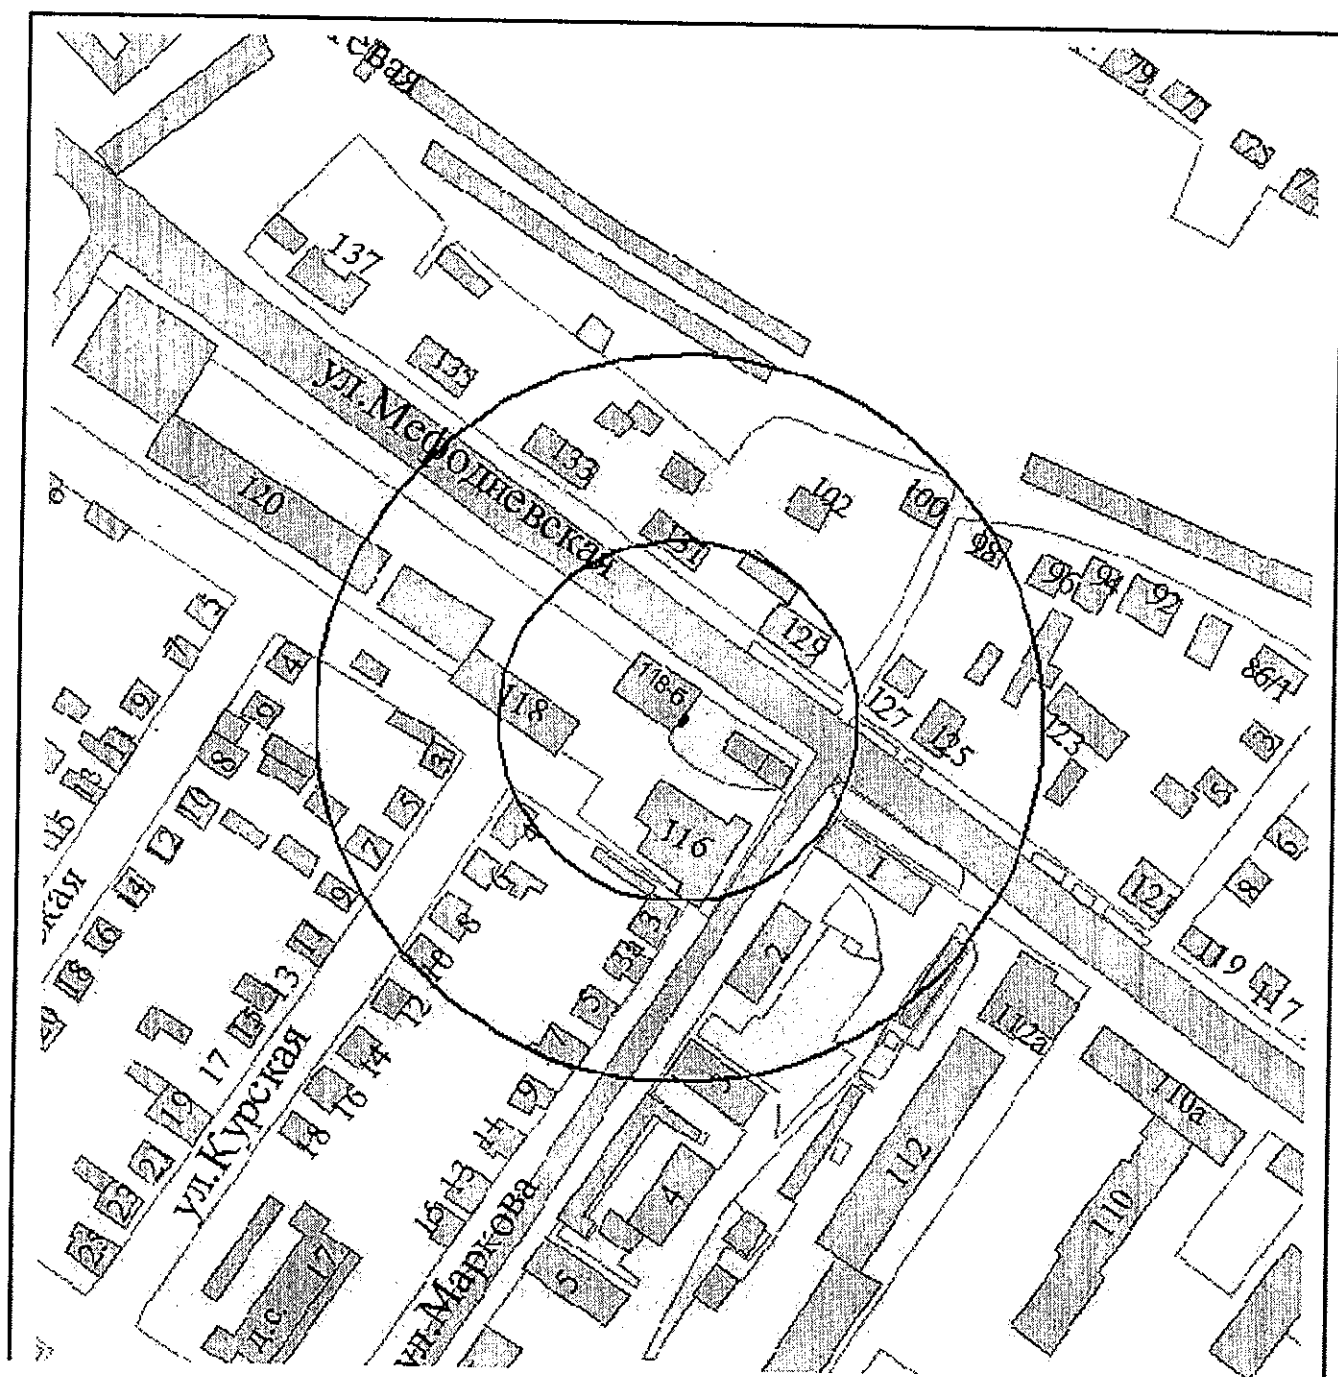


И.о. начальника управления архитектуры  
и градостроительства г.Новороссийска

Л.А.Пиотровская

Приложение №259  
УТВЕРЖДЕНА  
постановлением администрации  
муниципального образования  
город Новороссийск  
от 21.10.2015 № 2216

Схема границ образовательной организации  
Муниципальное дошкольное образовательное учреждение  
детский сад №11 "Гнездышко"  
муниципального образования г.Новороссийск  
(г.Новороссийск, ул.Мира, 32)  
Масштаб 1:2000

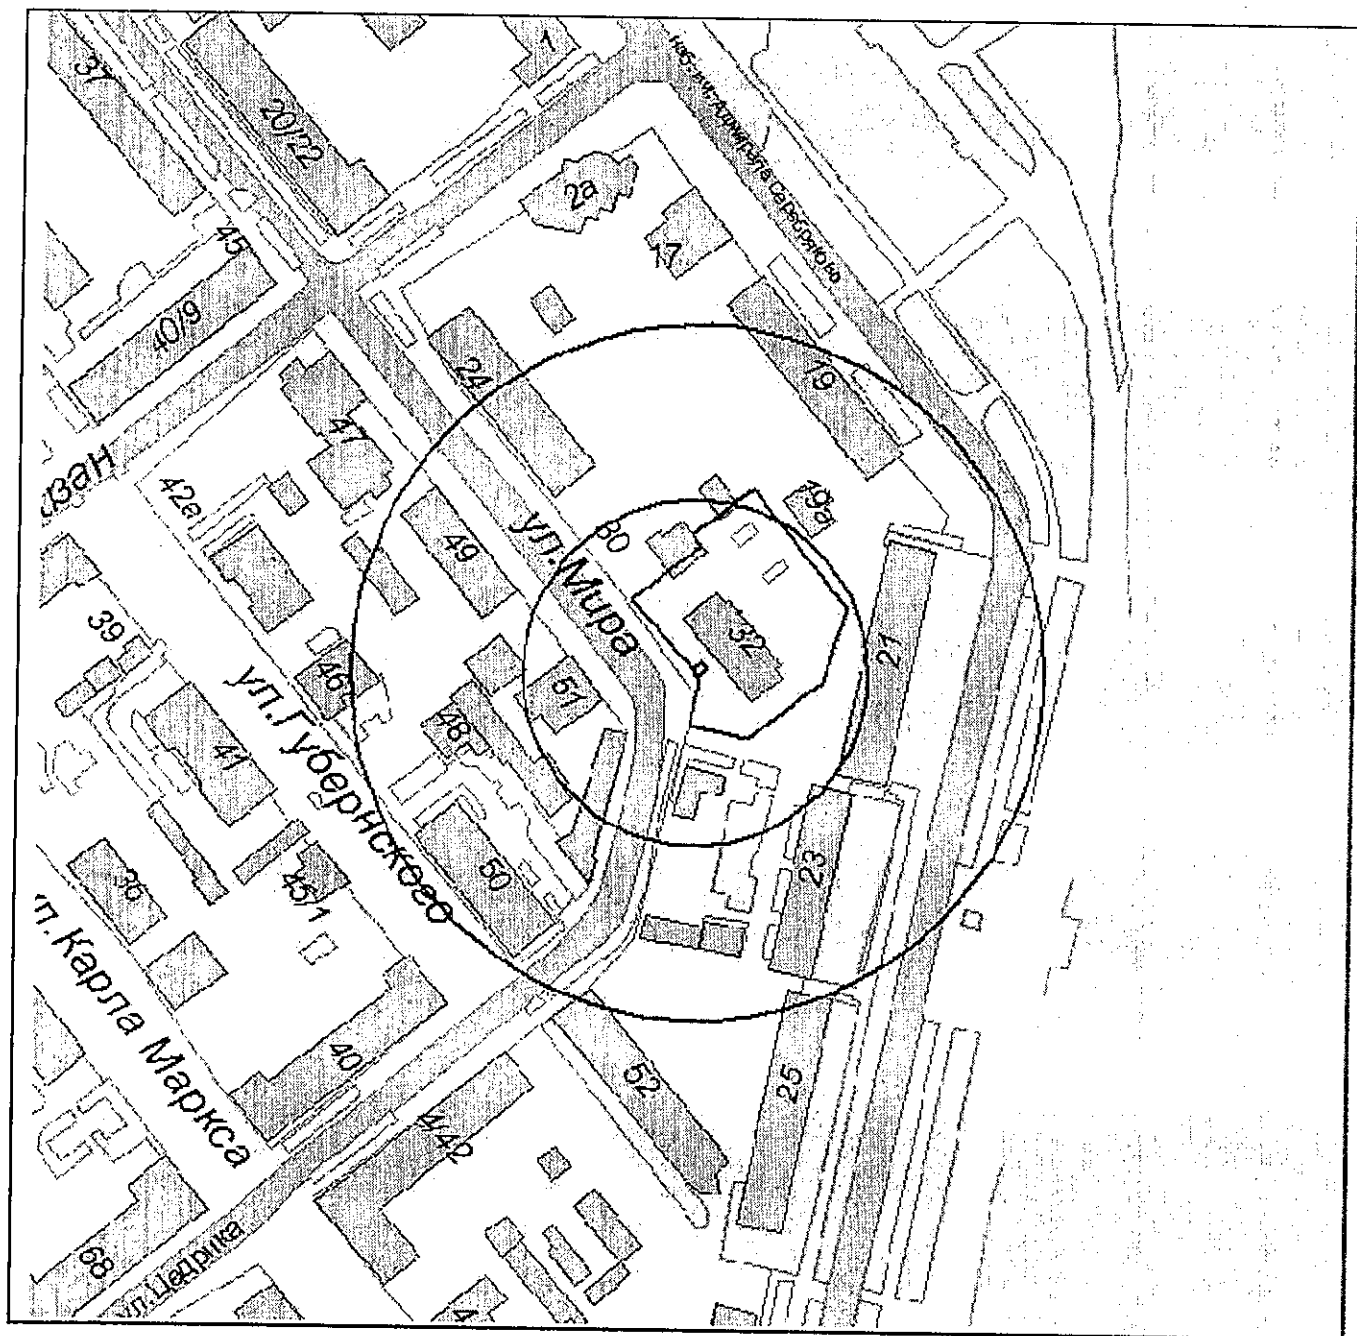


И.о. начальника управления архитектуры  
и градостроительства г.Новороссийска

Л.А.Пиотровская

Приложение №260  
УТВЕРЖДЕНА  
постановлением администрации  
муниципального образования  
город Новороссийск  
от 21.10.2015 № 8216

Схема границ образовательной организации  
Муниципальное дошкольное образовательное учреждение  
детский сад №15  
муниципального образования г.Новороссийск  
(г.Новороссийск, ул.Карла Маркса, 22)  
Масштаб 1:2000

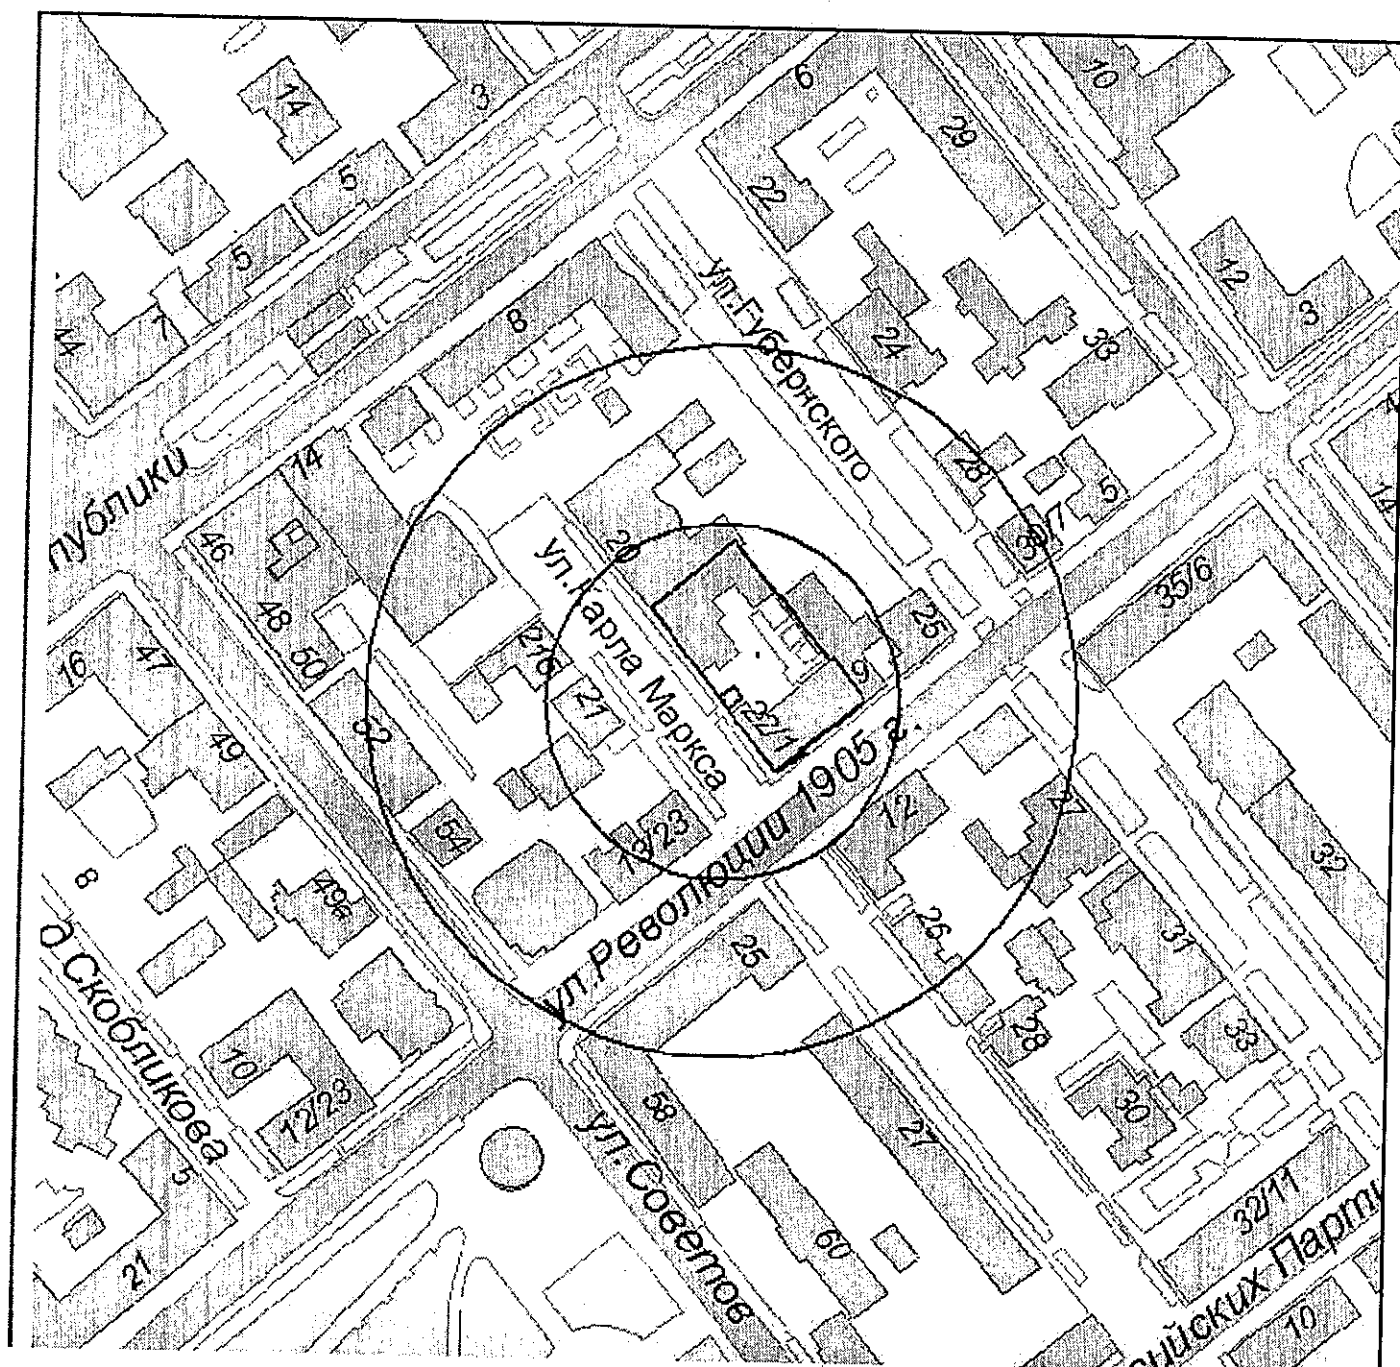

И.о. начальника управления архитектуры  
и градостроительства г.Новороссийска

Л.А.Пиотровская




Приложение №261

УТВЕРЖДЕНА

постановлением администрации  
муниципального образования  
город Новороссийск

от 21.10.2015 № 8216

Схема границ образовательной организации  
Муниципальное дошкольное образовательное учреждение  
детский сад №16 "Солнышко"  
муниципального образования г.Новороссийск  
(г.Новороссийск, ул.Тихоступа, 19)  
Масштаб 1:2000

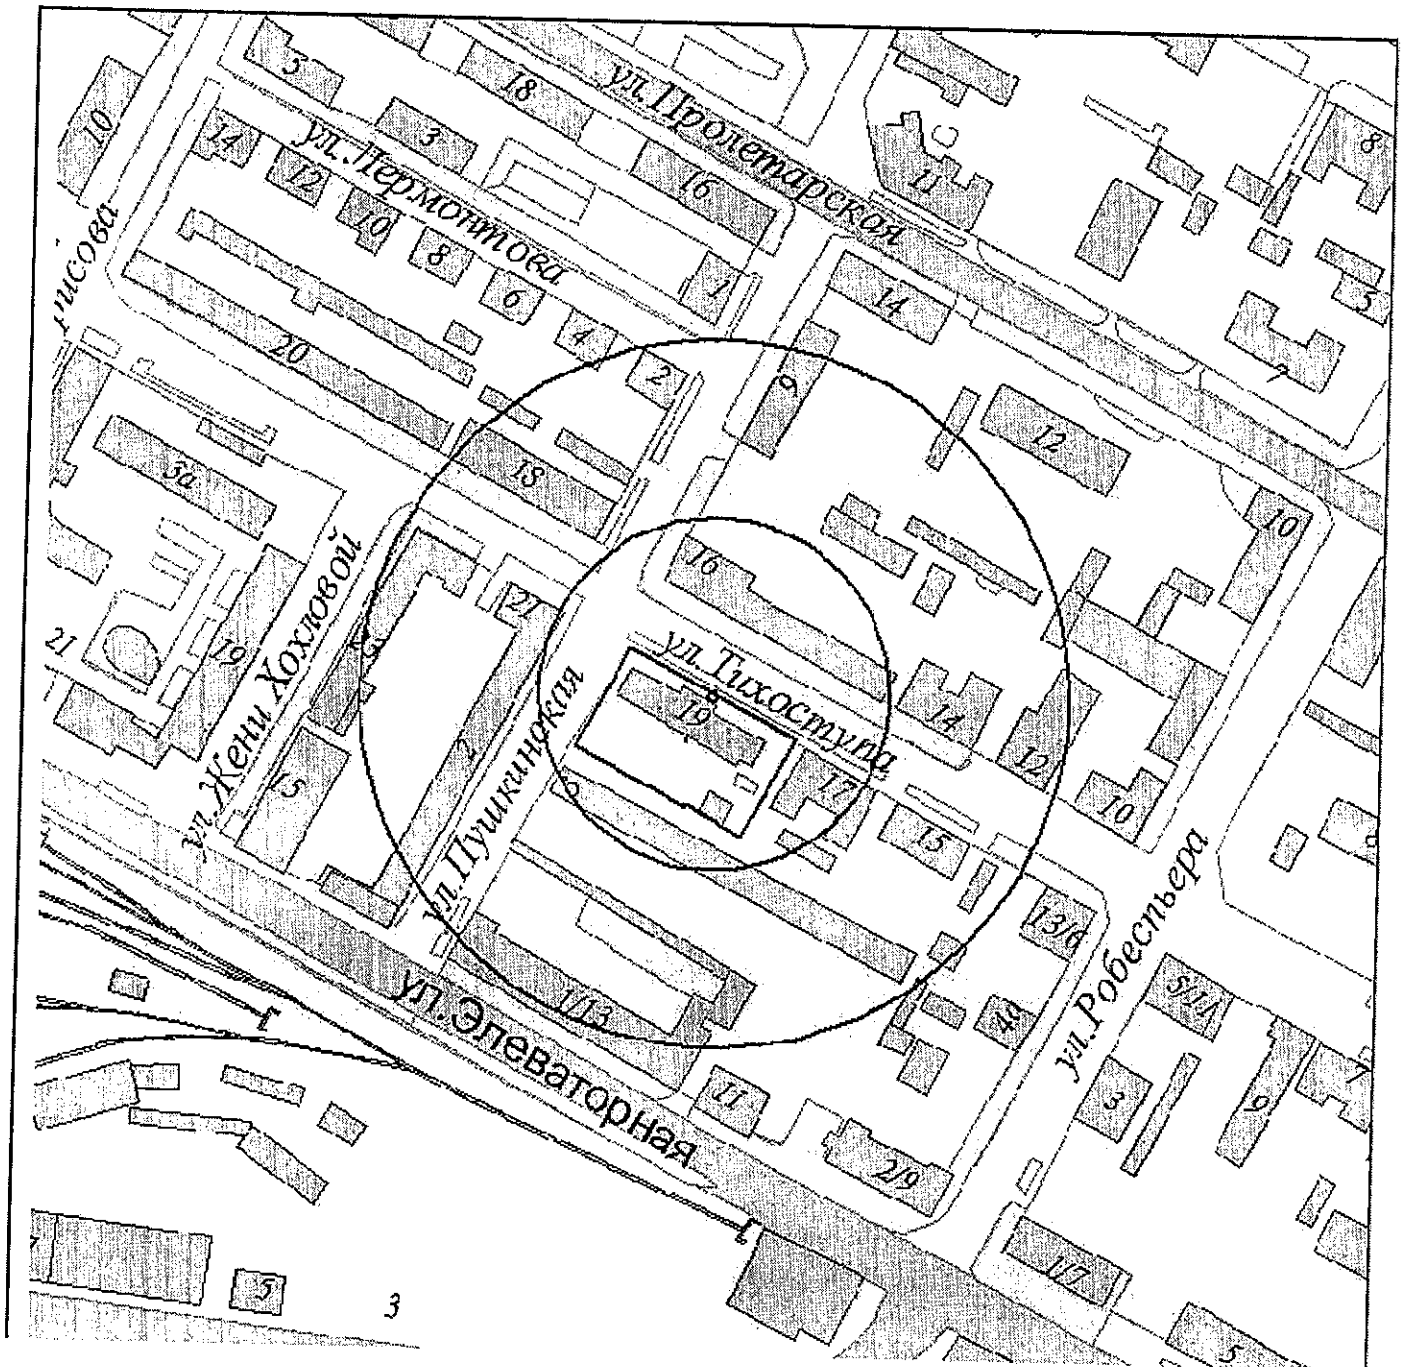

И.о. начальника управления архитектуры  
и градостроительства г.Новороссийска

Л.А.Пиотровская


Приложение № 262

УТВЕРЖДЕНА

постановлением администрации  
муниципального образования  
город Новороссийск

от 21.10.2015 № 8216

Схема границ образовательной организации  
Муниципальное дошкольное образовательное учреждение  
детский сад №17  
муниципального образования г.Новороссийск  
(г.Новороссийск, ул.Чайковского, 31)  
Масштаб 1:2000

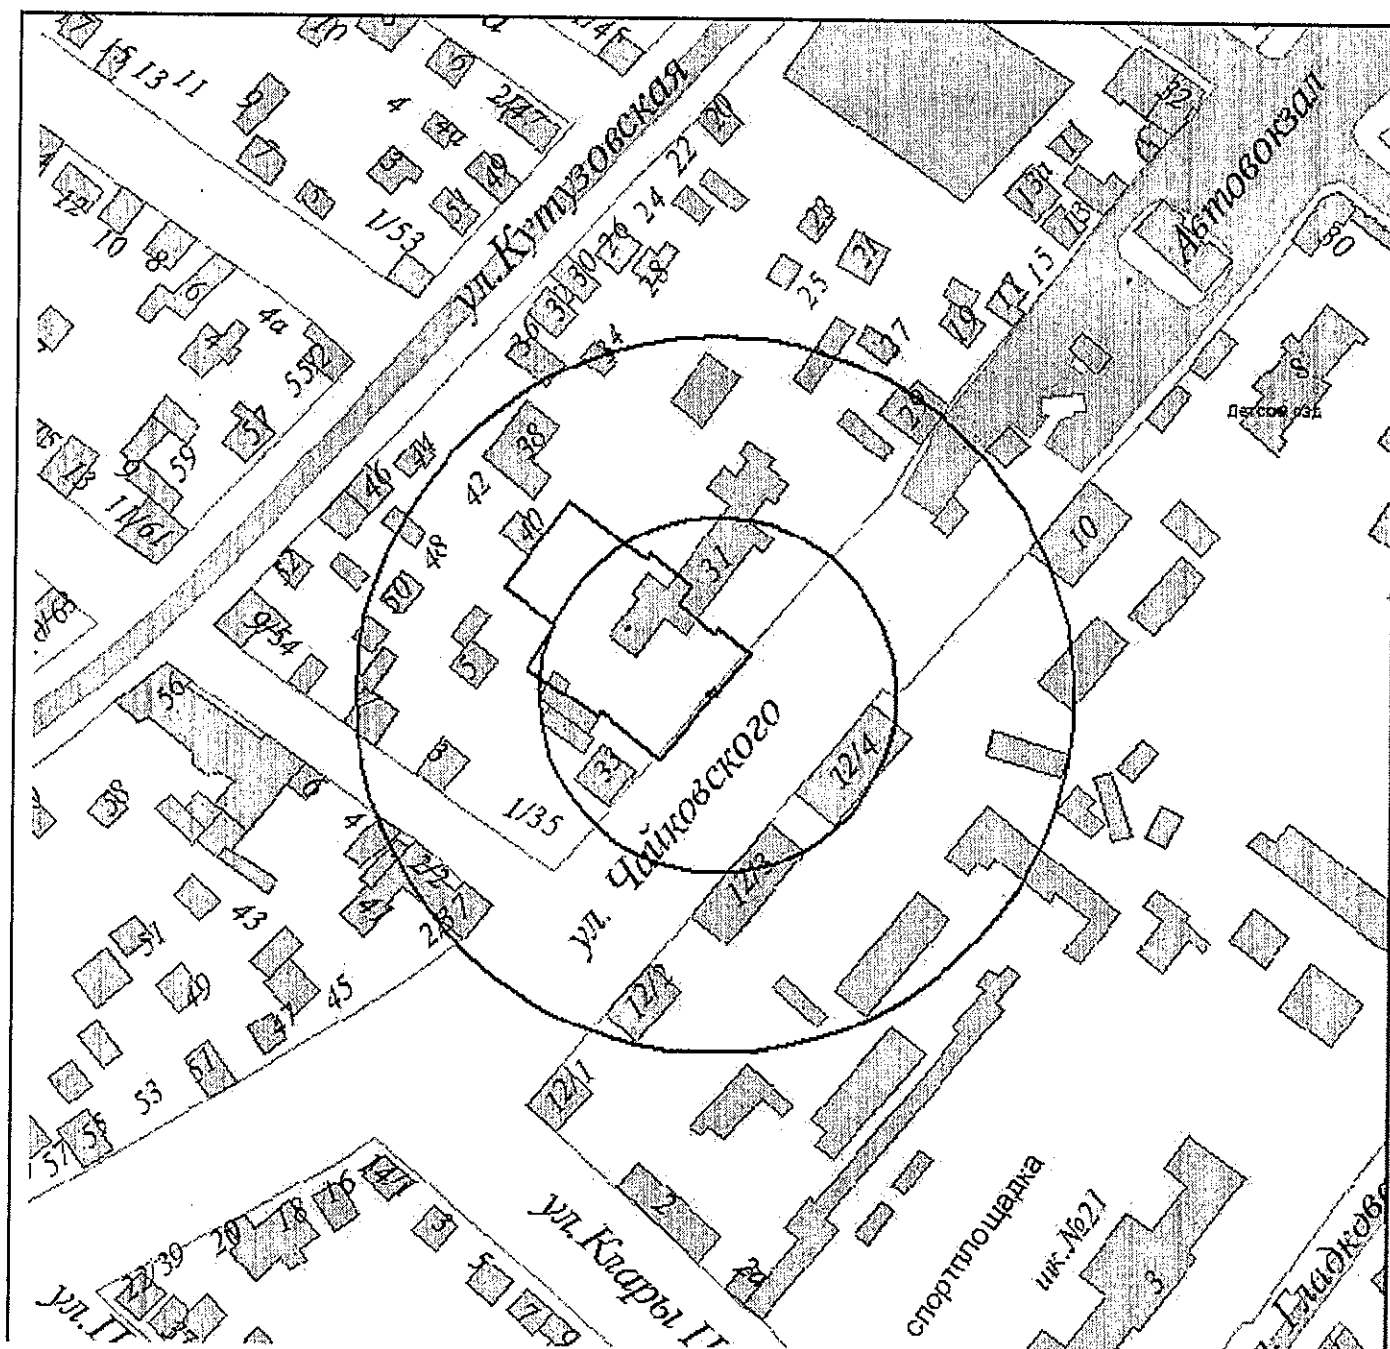


И.о. начальника управления архитектуры  
и градостроительства г.Новороссийска

Л.А.Пиотровская

Приложение № 263  
УТВЕРЖДЕНА  
постановлением администрации  
муниципального образования  
город Новороссийск  
от 21.12.2015 № 8216

Схема границ образовательной организации  
Муниципальное дошкольное образовательное учреждение  
детский сад №19  
муниципального образования г.Новороссийск  
(г.Новороссийск, ул.Пролетарская, 5)  
Масштаб 1:2000

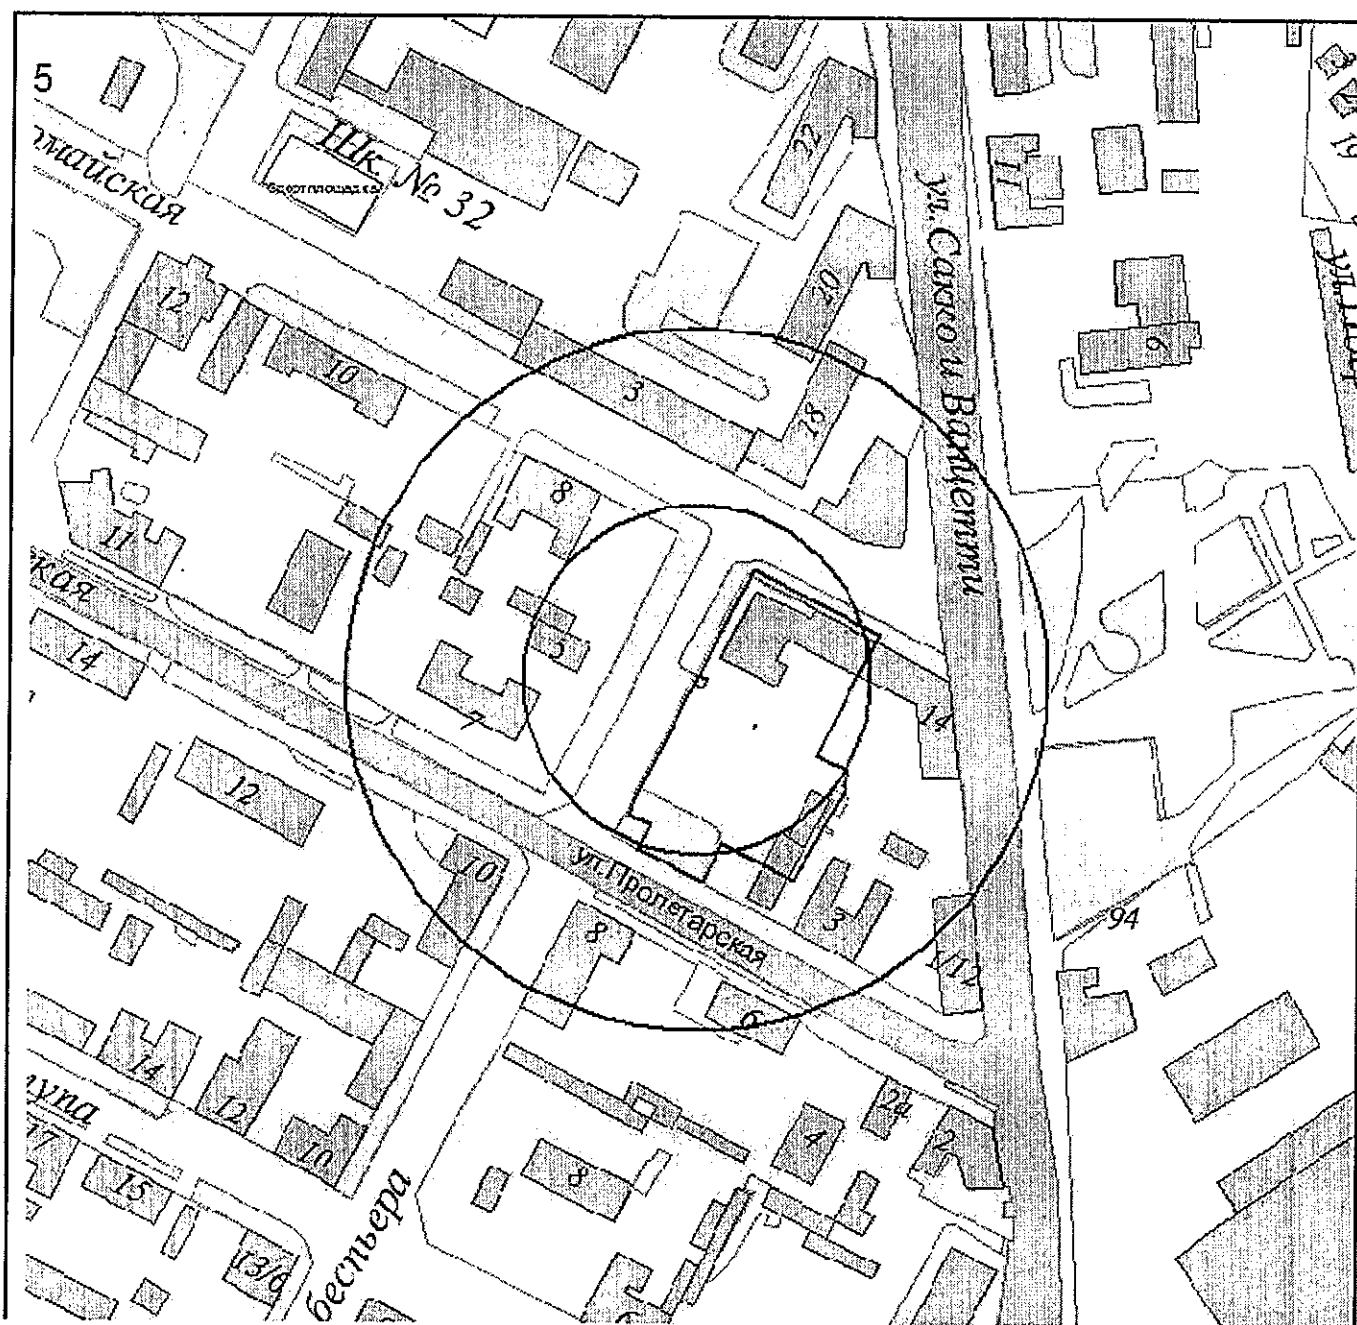


И.о. начальника управления архитектуры  
и градостроительства г.Новороссийска

*Handwritten signature*

Л.А.Пиотровская

Приложение № 264  
УТВЕРЖДЕНА  
постановлением администрации  
муниципального образования  
город Новороссийск  
от 21.10.2015 № 8216

Схема границ образовательной организации  
Муниципальное дошкольное образовательное учреждение  
детский сад №20  
муниципального образования г.Новороссийск  
(г.Новороссийск, ул.Фрунзе, 3)  
Масштаб 1:2000

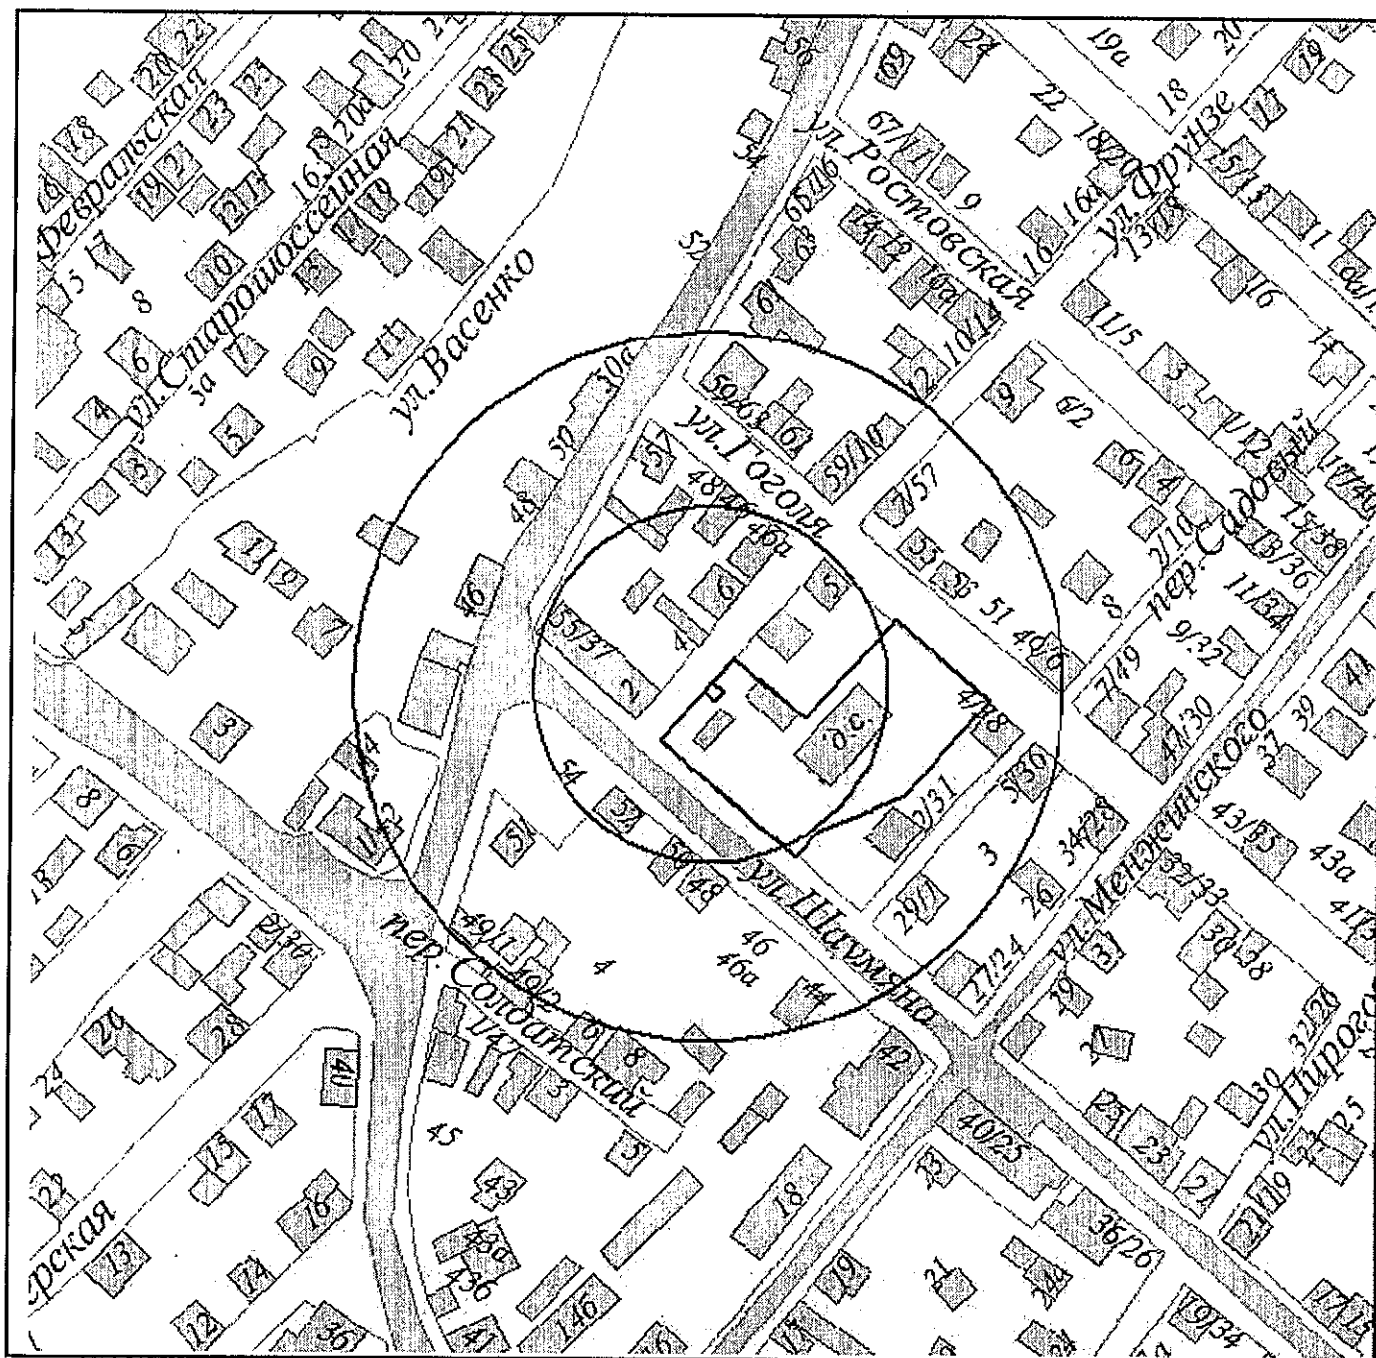


И.о. начальника управления архитектуры  
и градостроительства г.Новороссийска

Л.А.Пиотровская

Приложение № 265  
УТВЕРЖДЕНА  
постановлением администрации  
муниципального образования  
город Новороссийск  
от 21.10.2015 № 8216

Схема границ образовательной организации  
Муниципальное дошкольное образовательное учреждение  
детский сад №21 "Ивушка"  
муниципального образования г.Новороссийск  
(г.Новороссийск, Анапское шоссе, 23-в)  
Масштаб 1:2000

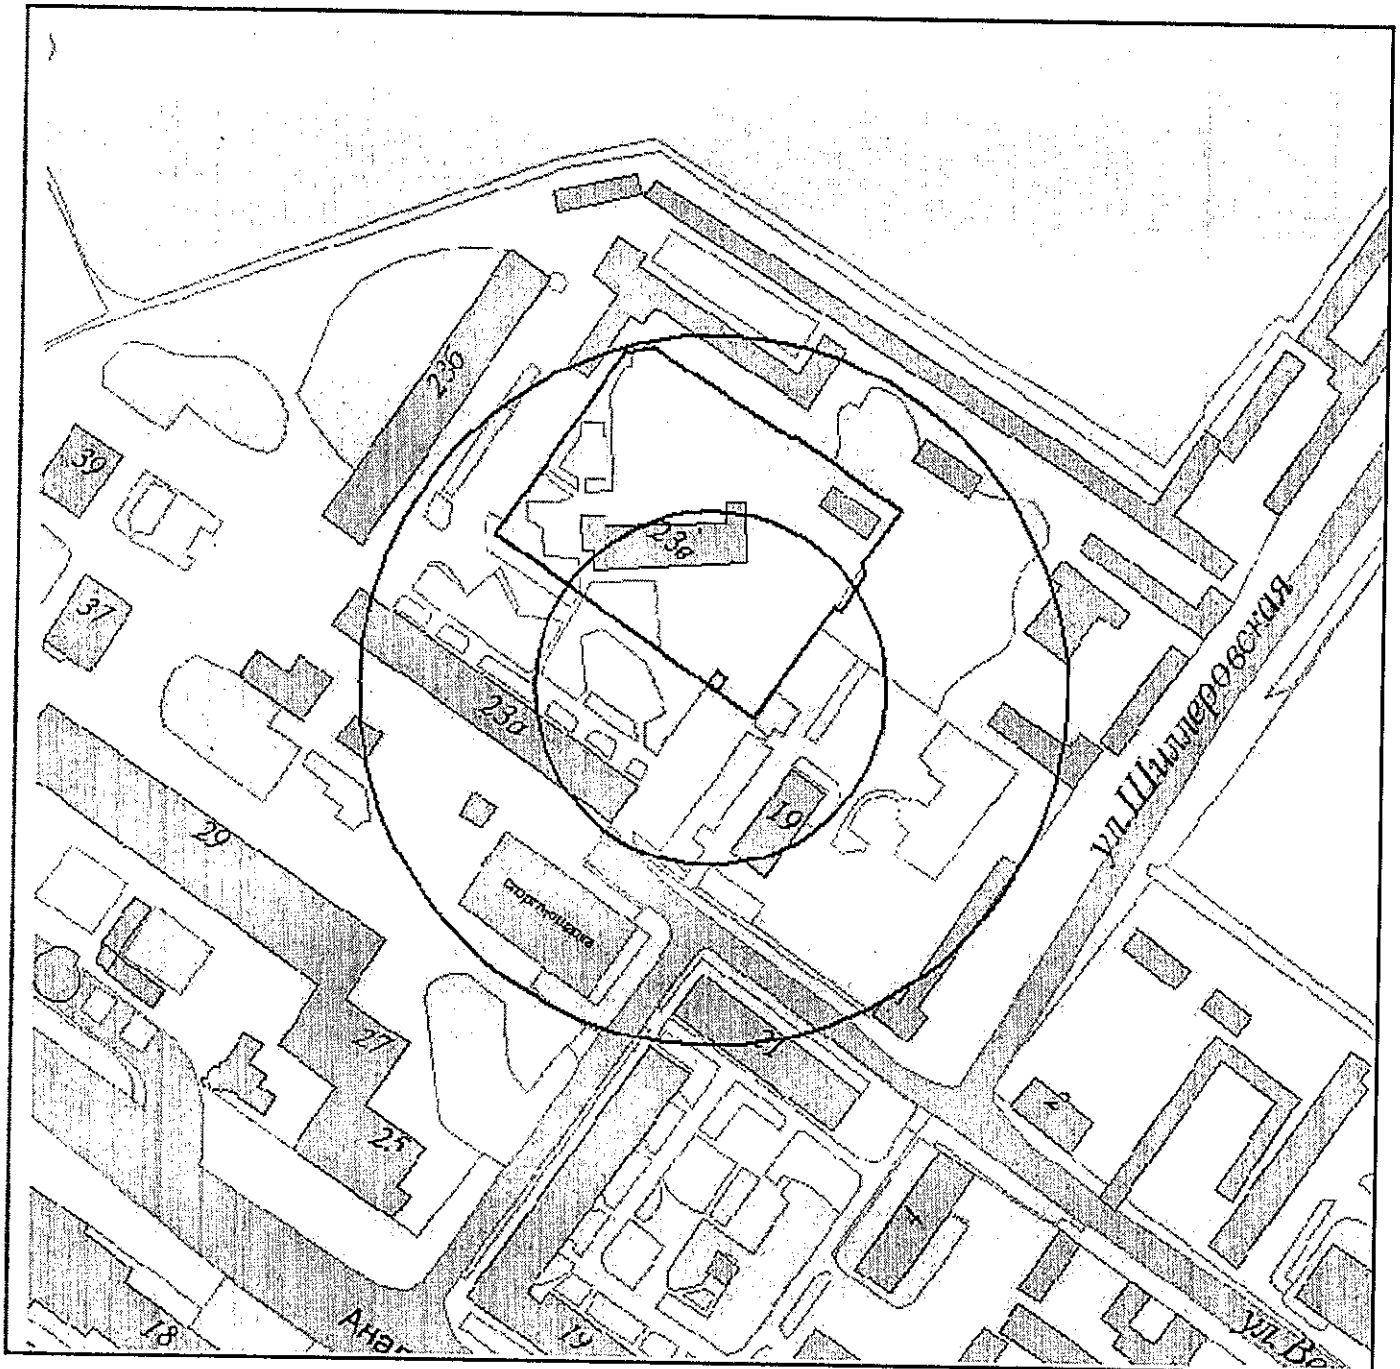


И.о. начальника управления архитектуры  
и градостроительства г.Новороссийска

Л.А.Пиотровская

Приложение № 266  
УТВЕРЖДЕНА  
постановлением администрации  
муниципального образования  
город Новороссийск  
от 21.10.2015 № 8216

Схема границ образовательной организации  
Муниципальное дошкольное образовательное учреждение  
детский сад общеобразовательного вида №22  
муниципального образования г.Новороссийск  
(г.Новороссийск, ул.Просечная, 8)  
Масштаб 1:2000

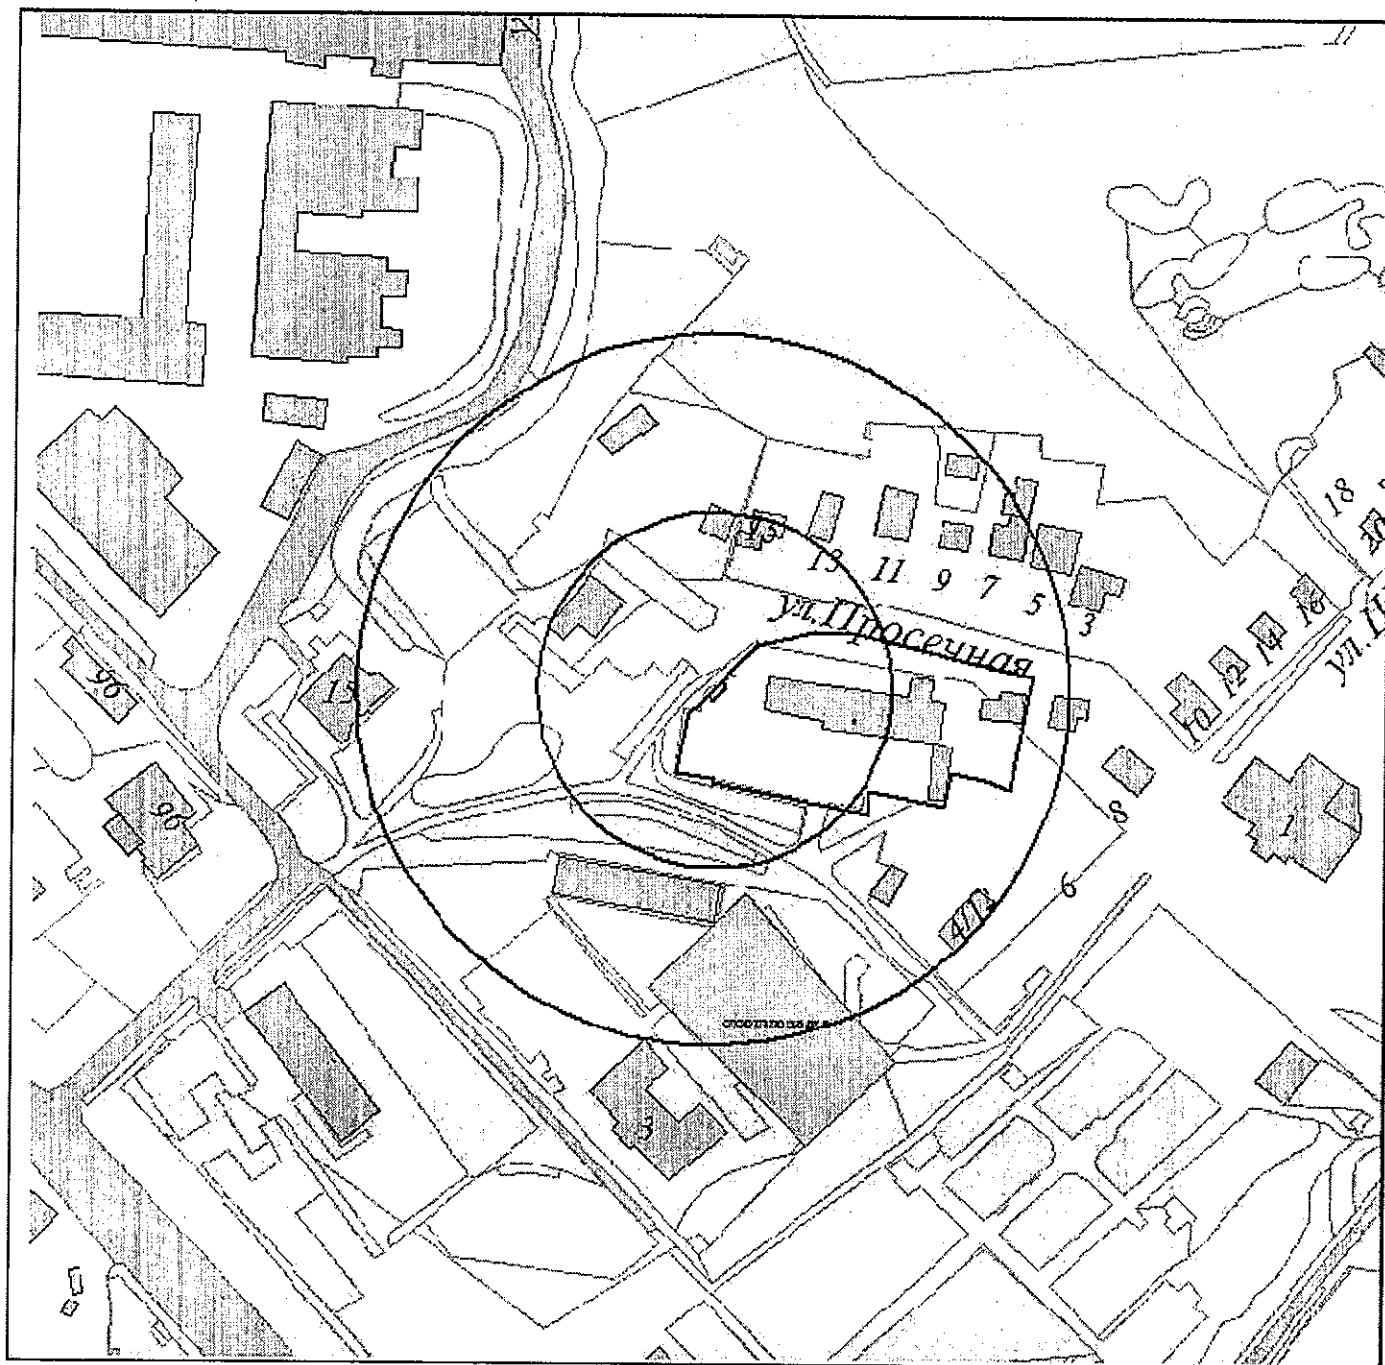

И.о. начальника управления архитектуры  
и градостроительства г.Новороссийска

Л.А.Пиотровская

Приложение № 267

УТВЕРЖДЕНА


постановлением администрации

муниципального образования

город Новороссийск

от 21.10.2015 № 8216

Схема границ образовательной организации  
Муниципальное дошкольное образовательное учреждение  
детский сад общеразвивающего вида №23  
муниципального образования г.Новороссийск  
(г.Новороссийск, с.Гайдук, ул.Ленина/Ясельная, 2/2)  
Масштаб 1:1500

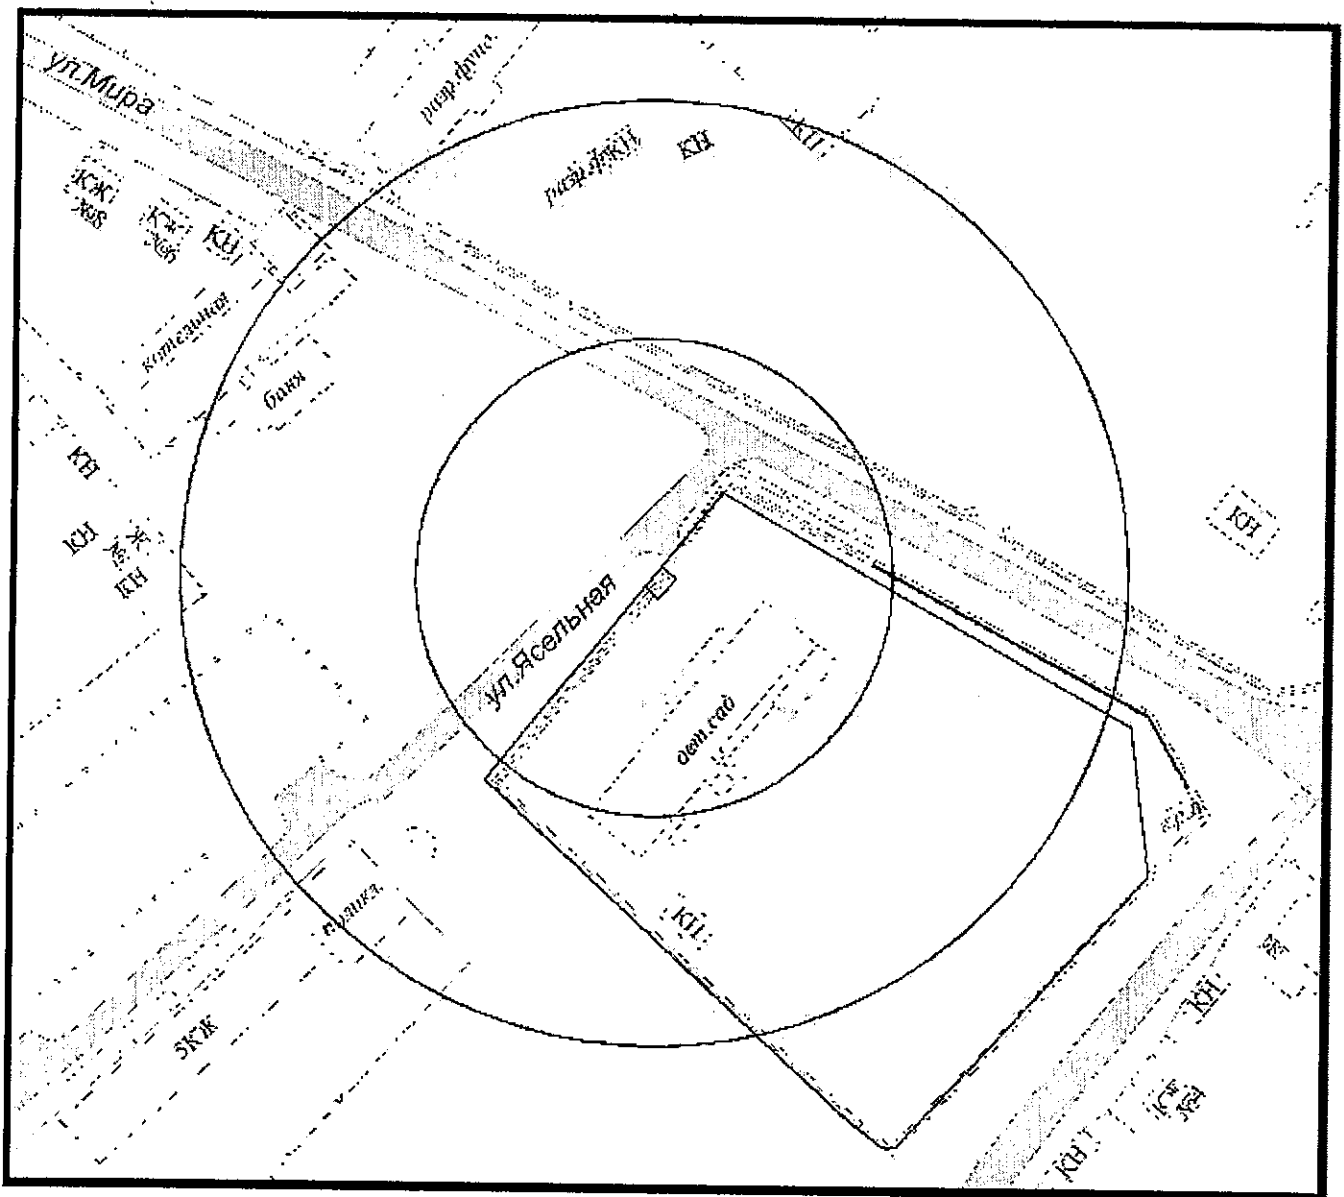

И.о. начальника управления архитектуры  
и градостроительства г.Новороссийска

Л.А.Пiotровская



Приложение №268

УТВЕРЖДЕНА

постановлением администрации


муниципального образования

город Новороссийск

от 21.10.2015 № 8216

Схема границ образовательной организации  
Муниципальное дошкольное образовательное учреждение  
детский сад общеразвивающего вида №24  
муниципального образования г.Новороссийск  
(г.Новороссийск, с.Гайдук, ул.Гагарина, 5)

Масштаб 1:1500

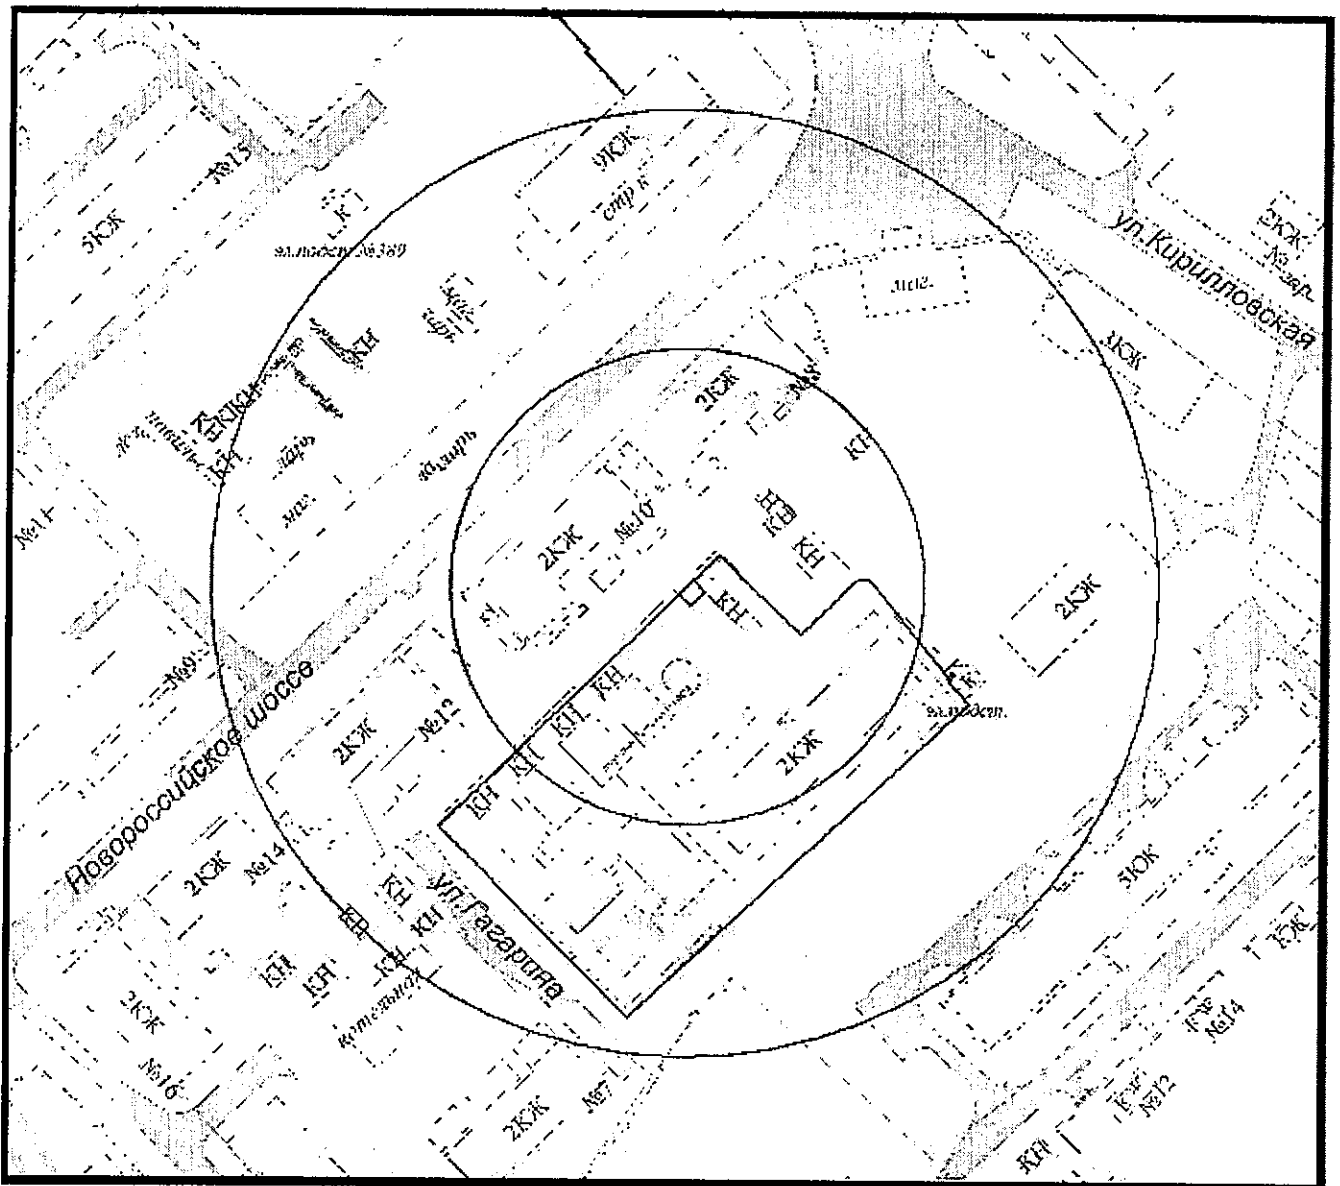

И.о. начальника управления архитектуры  
и градостроительства г.Новороссийска

Л.А.Пиотровская

Приложение № 269

УТВЕРЖДЕНА


постановлением администрации

муниципального образования

город Новороссийск

от 21.10.2015 № 8216

Схема границ образовательной организации  
Муниципальное дошкольное образовательное учреждение  
детский сад №25 общеразвивающего вида  
муниципального образования г.Новороссийск  
(г.Новороссийск, ул.Маркова, 17)  
Масштаб 1:2000

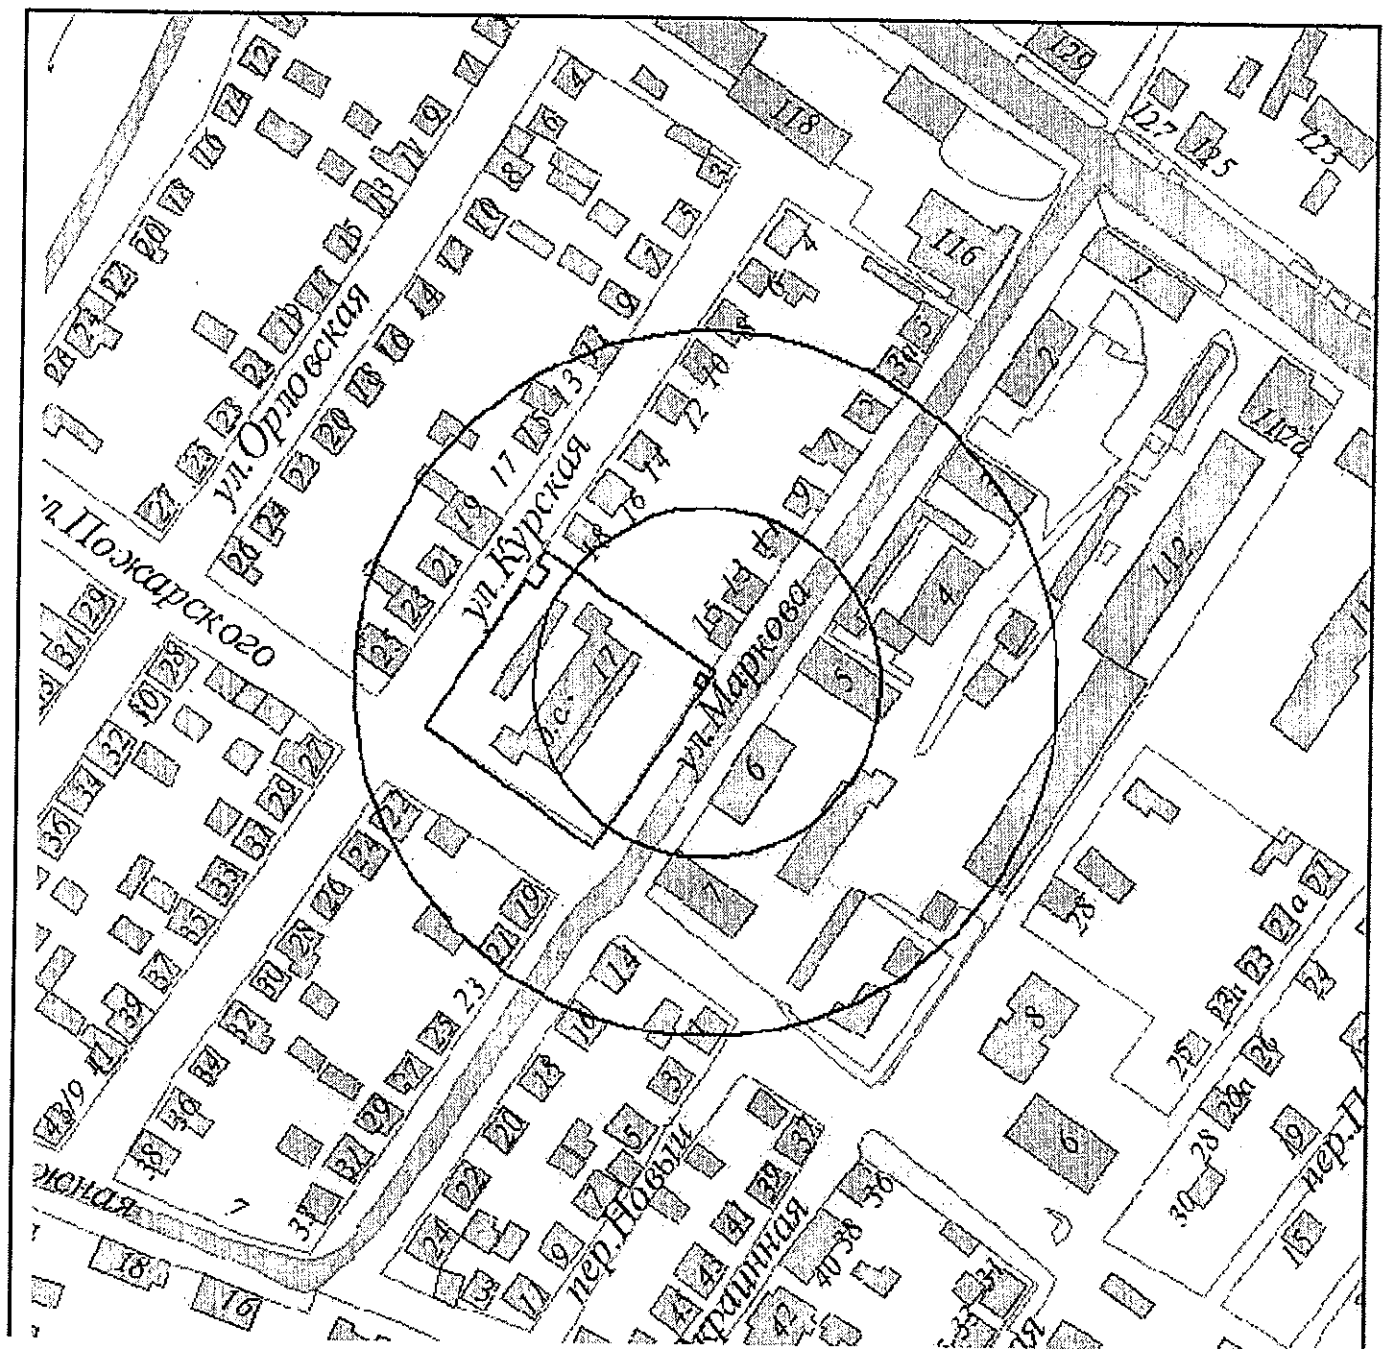

И.о. начальника управления архитектуры  
и градостроительства г.Новороссийска

Л.А.Пиотровская

Приложение № 270

УТВЕРЖДЕНА


постановлением администрации

муниципального образования

город Новороссийск

от 21.10.2015 № 8216

Схема границ образовательной организации  
Муниципальное дошкольное образовательное учреждение  
детский сад общеразвивающего вида №27  
муниципального образования г.Новороссийск  
(г.Новороссийск, с.Абрау-Дюрсо, ул.Новая, 15)  
Масштаб 1:1500

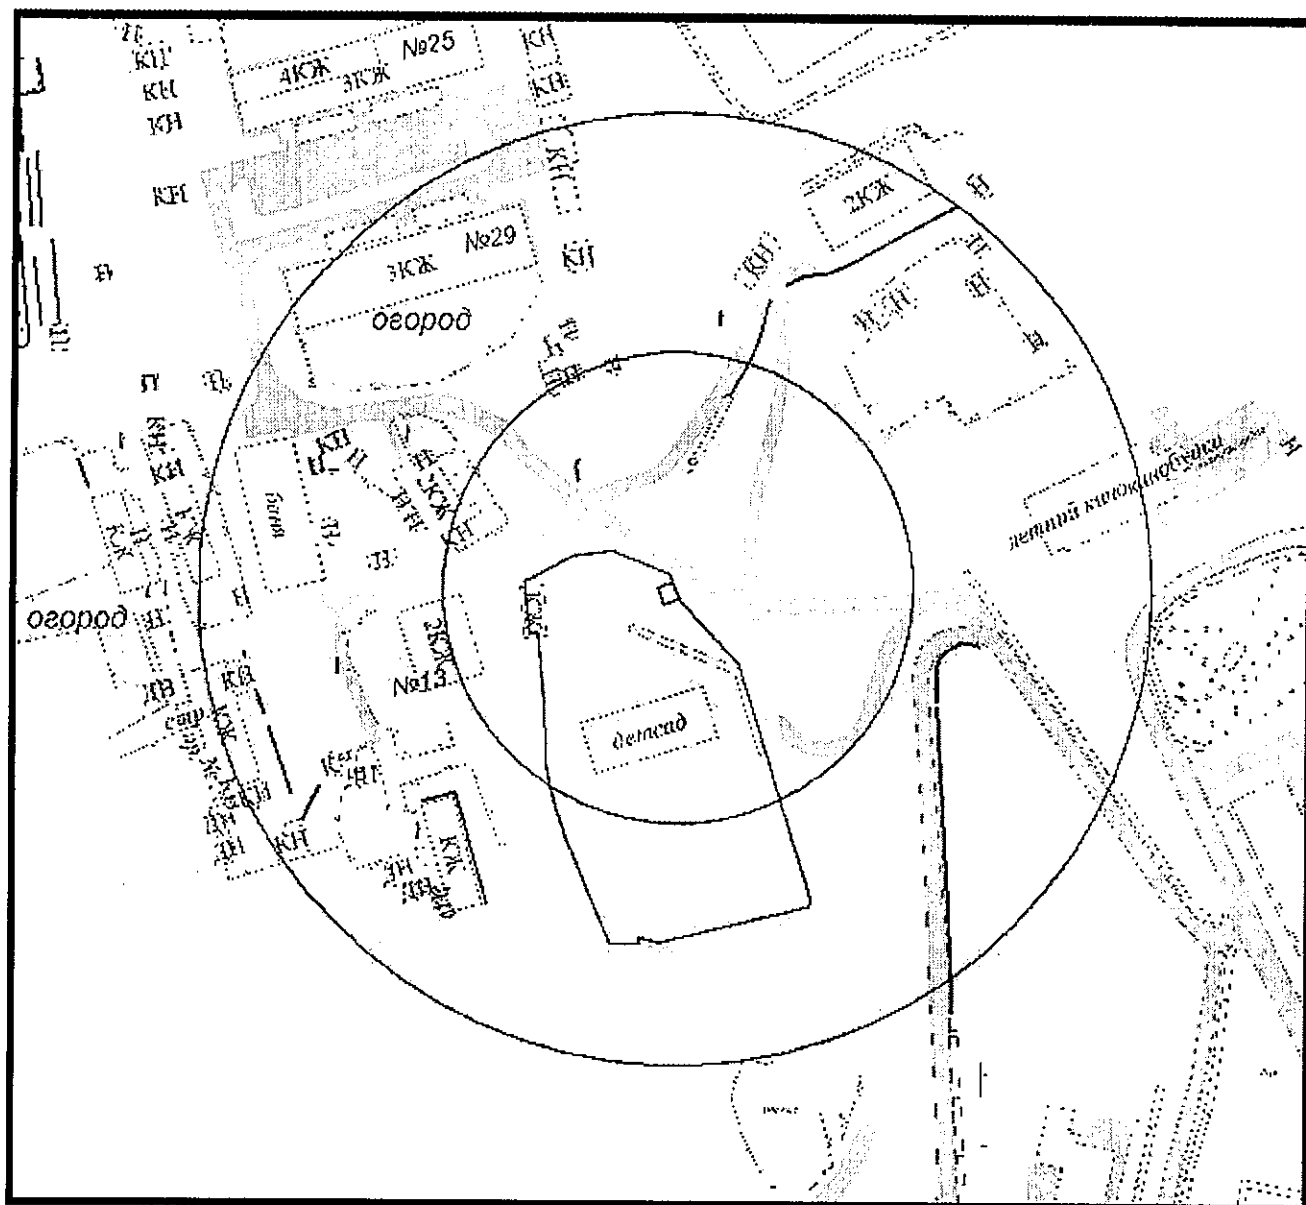


И.о. начальника управления архитектуры  
и градостроительства г.Новороссийска

Л.А.Пиотровская

Приложение № 271  
УТВЕРЖДЕНА  
постановлением администрации  
муниципального образования  
город Новороссийск  
от 21.10.2015 № 8216

Схема границ образовательной организации  
детский сад №28 "Соловушка"  
(г.Новороссийск, Анапское шоссе, 21)  
Масштаб 1:2000

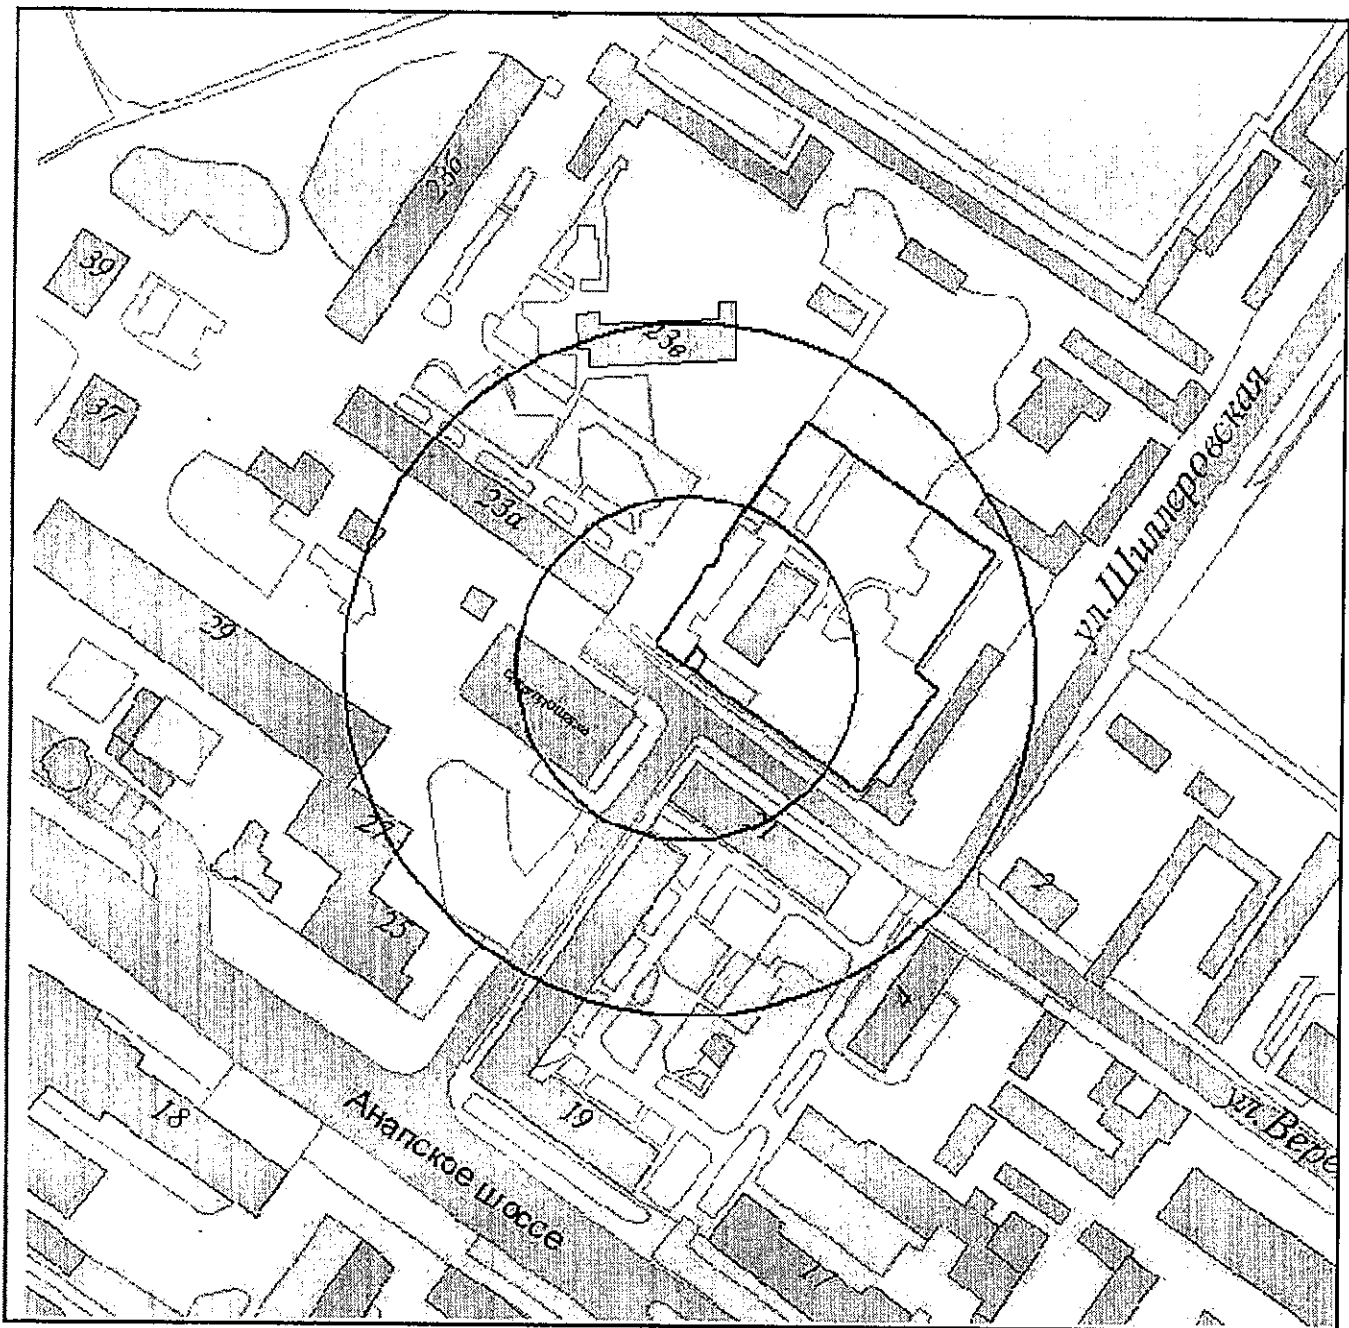


17. ....

И.о. начальника управления архитектуры  
и градостроительства г.Новороссийска

Л.А.Пиотровская

Приложение № 232  
УТВЕРЖДЕНА  
постановлением администрации  
муниципального образования  
город Новороссийск  
от 21.10.2015 № 8216

Схема границ образовательной организации  
Муниципальное дошкольное образовательное учреждение  
детский сад №33 "Якорск"  
муниципального образования г.Новороссийск  
(г.Новороссийск, ул.Губернского, 42)  
Масштаб 1:2000

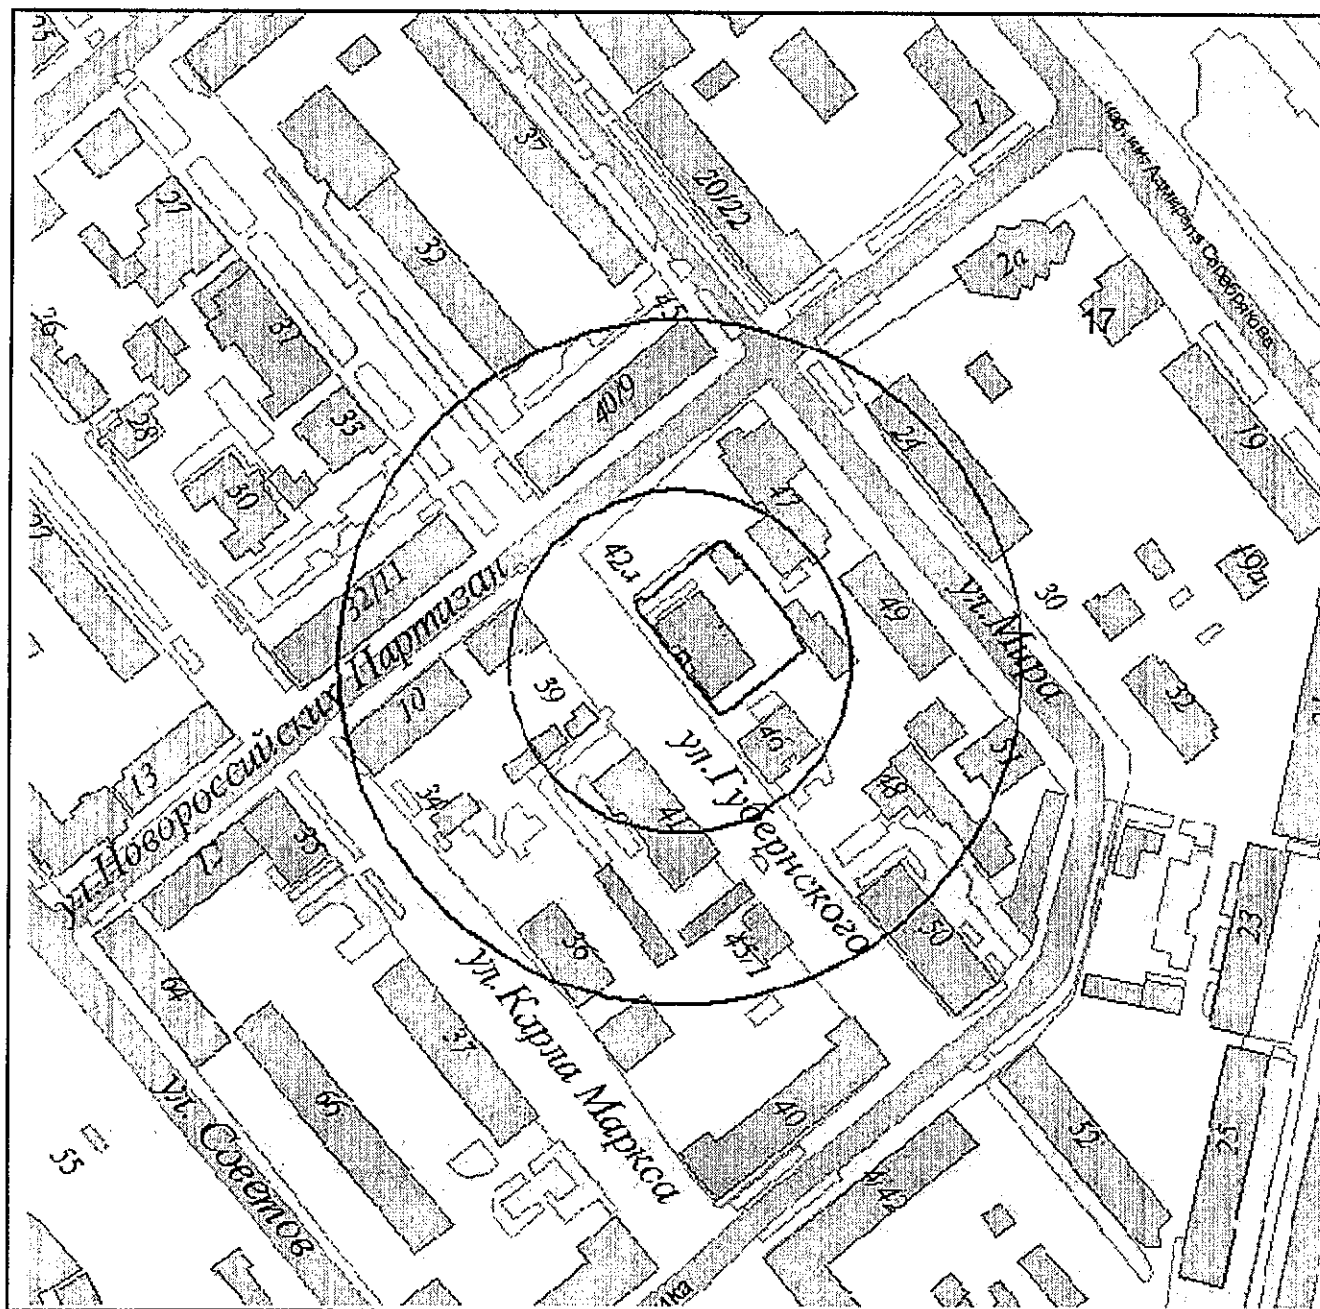


И.о. начальника управления архитектуры  
и градостроительства г.Новороссийска

Л.А.Пиотровская

Приложение № 273  
УТВЕРЖДЕНА  
постановлением администрации  
муниципального образования  
город Новоросийск  
от 21.10.2015 № 8216

Схема границ образовательной организации  
Муниципальное дошкольное образовательное учреждение  
детский сад №34  
муниципального образования г.Новоросийск  
(г.Новоросийск, ул.Карла Маркса, 36)  
Масштаб 1:2000

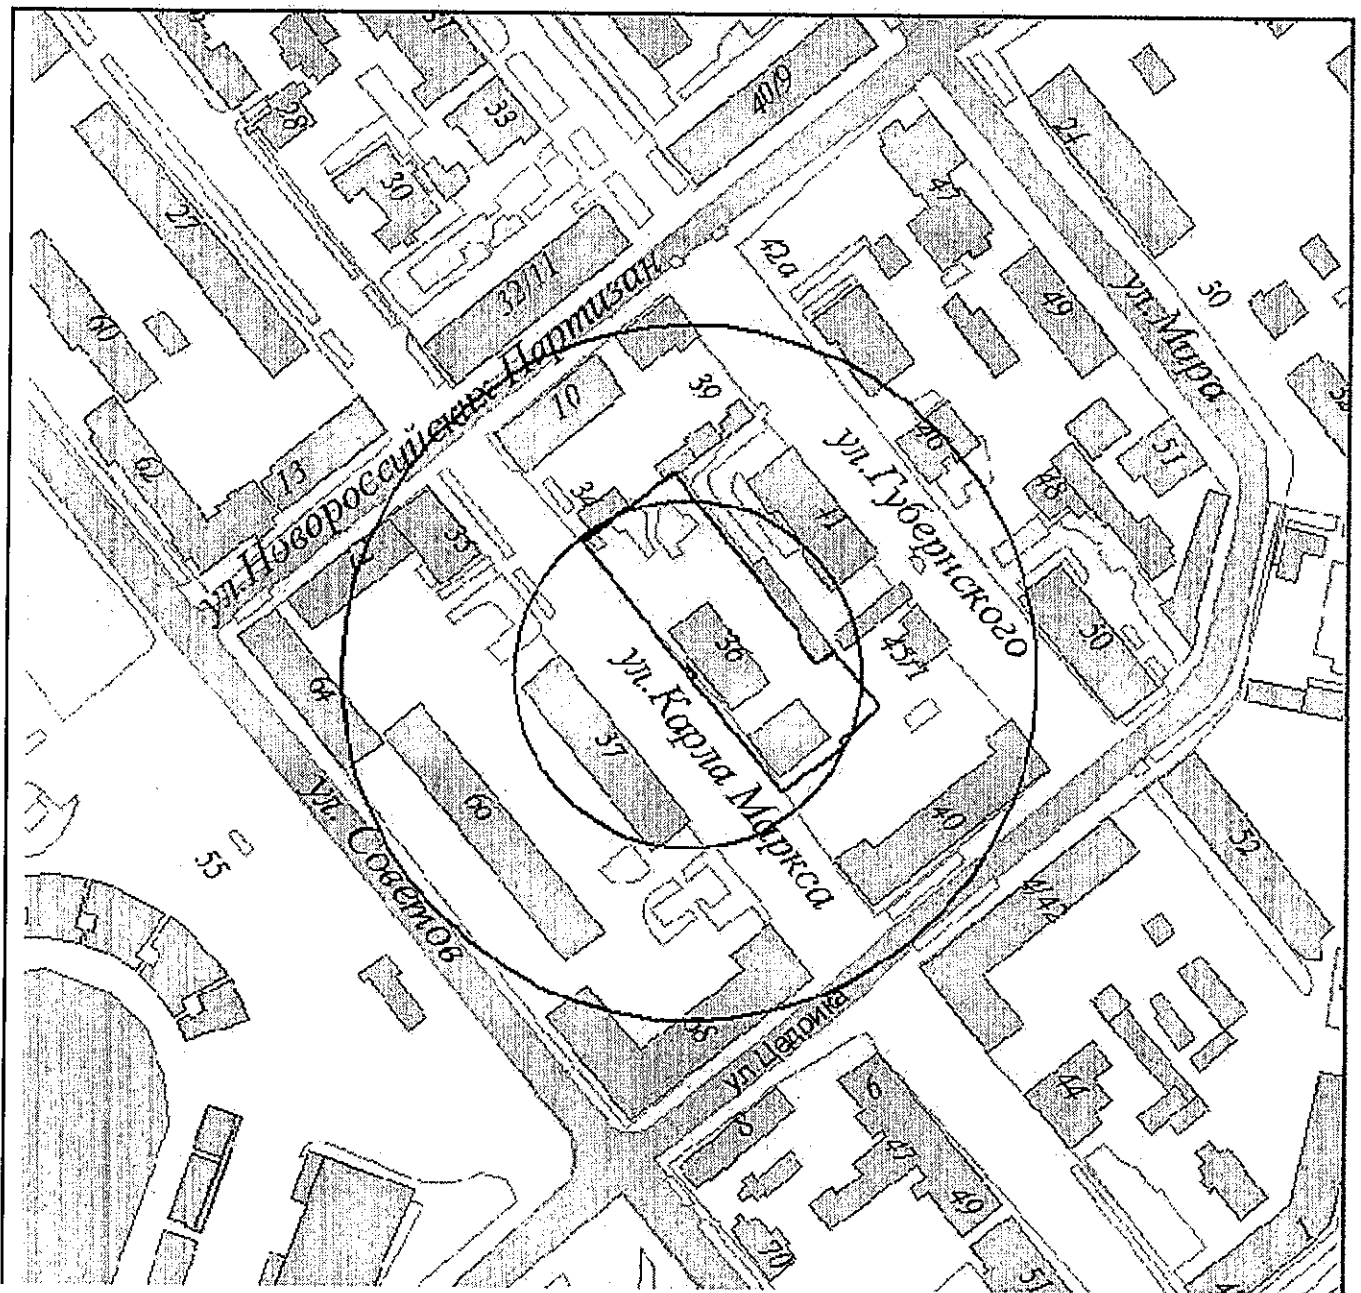


И.о. начальника управления архитектуры  
и градостроительства г.Новоросийска

Л.А.Пиотровская

Приложение № 274  
УТВЕРЖДЕНА  
постановлением администрации  
муниципального образования  
город Новороссийск  
от 29.10.2015 № 2216

Схема границ образовательной организации  
Муниципальное дошкольное образовательное учреждение  
детский сад №44 "Золотой орешек"  
муниципального образования г.Новороссийск  
(г.Новороссийск, ул.Козлова, 65)  
Масштаб 1:2000

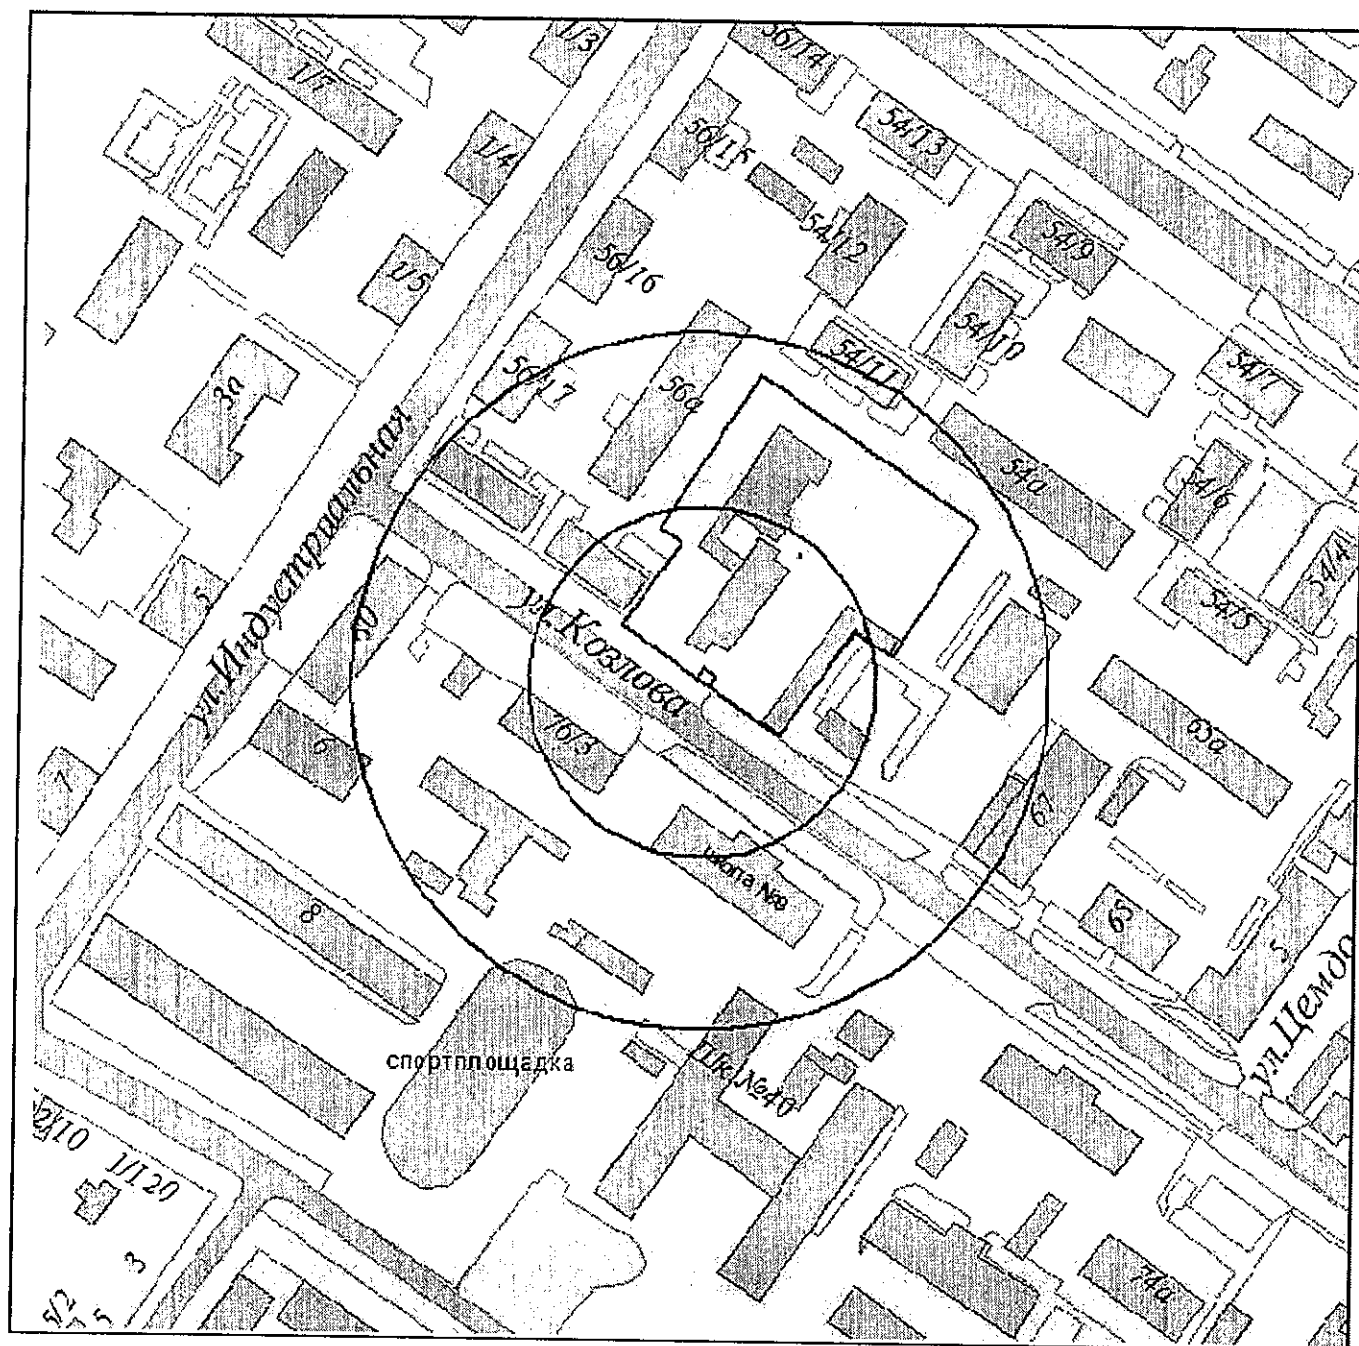

И.о. начальника управления архитектуры  
и градостроительства г.Новороссийска

Л.А.Пиотровская



Приложение № 275

УТВЕРЖДЕНО


постановлением администрации

муниципального образования

город Новороссийск

от 21.12.2015 № 8216

Схема границ образовательной организации  
Муниципальное дошкольное образовательное учреждение  
детский сад №46 "Зоренька"  
муниципального образования город Новороссийск  
(г.Новороссийск, с.Мысхако, ул.Школьная, 13-а)  
М 1:2000

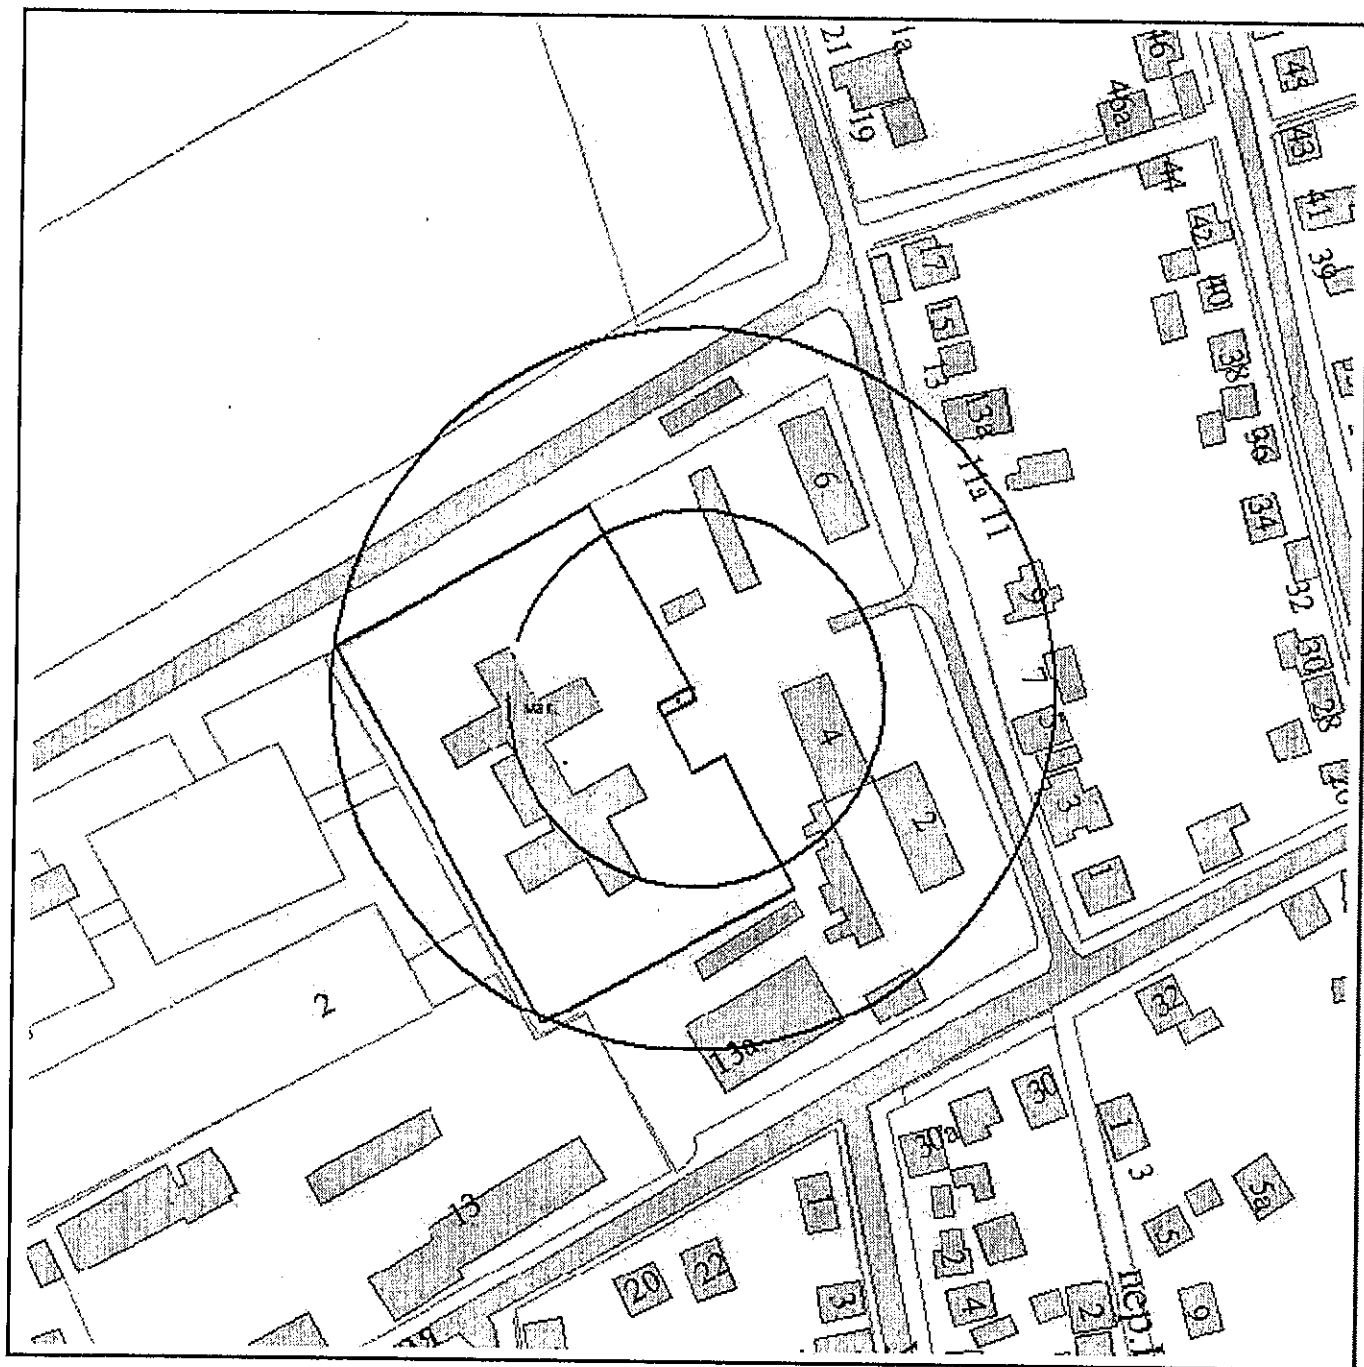

И.о. начальника управления архитектуры  
и градостроительства г.Новороссийска

Л.А.Пиотровская

Приложение № 276

УТВЕРЖДЕНО


постановлением администрации

муниципального образования

город Новороссийск

от 21.10.2015 № 8216

Схема границ образовательной организации  
Муниципальное дошкольное образовательное учреждение  
детский сад общеразвивающего вида №47  
муниципального образования город Новороссийск  
(г.Новороссийск, ул.Индустриальная, 3-а)  
М 1:2000

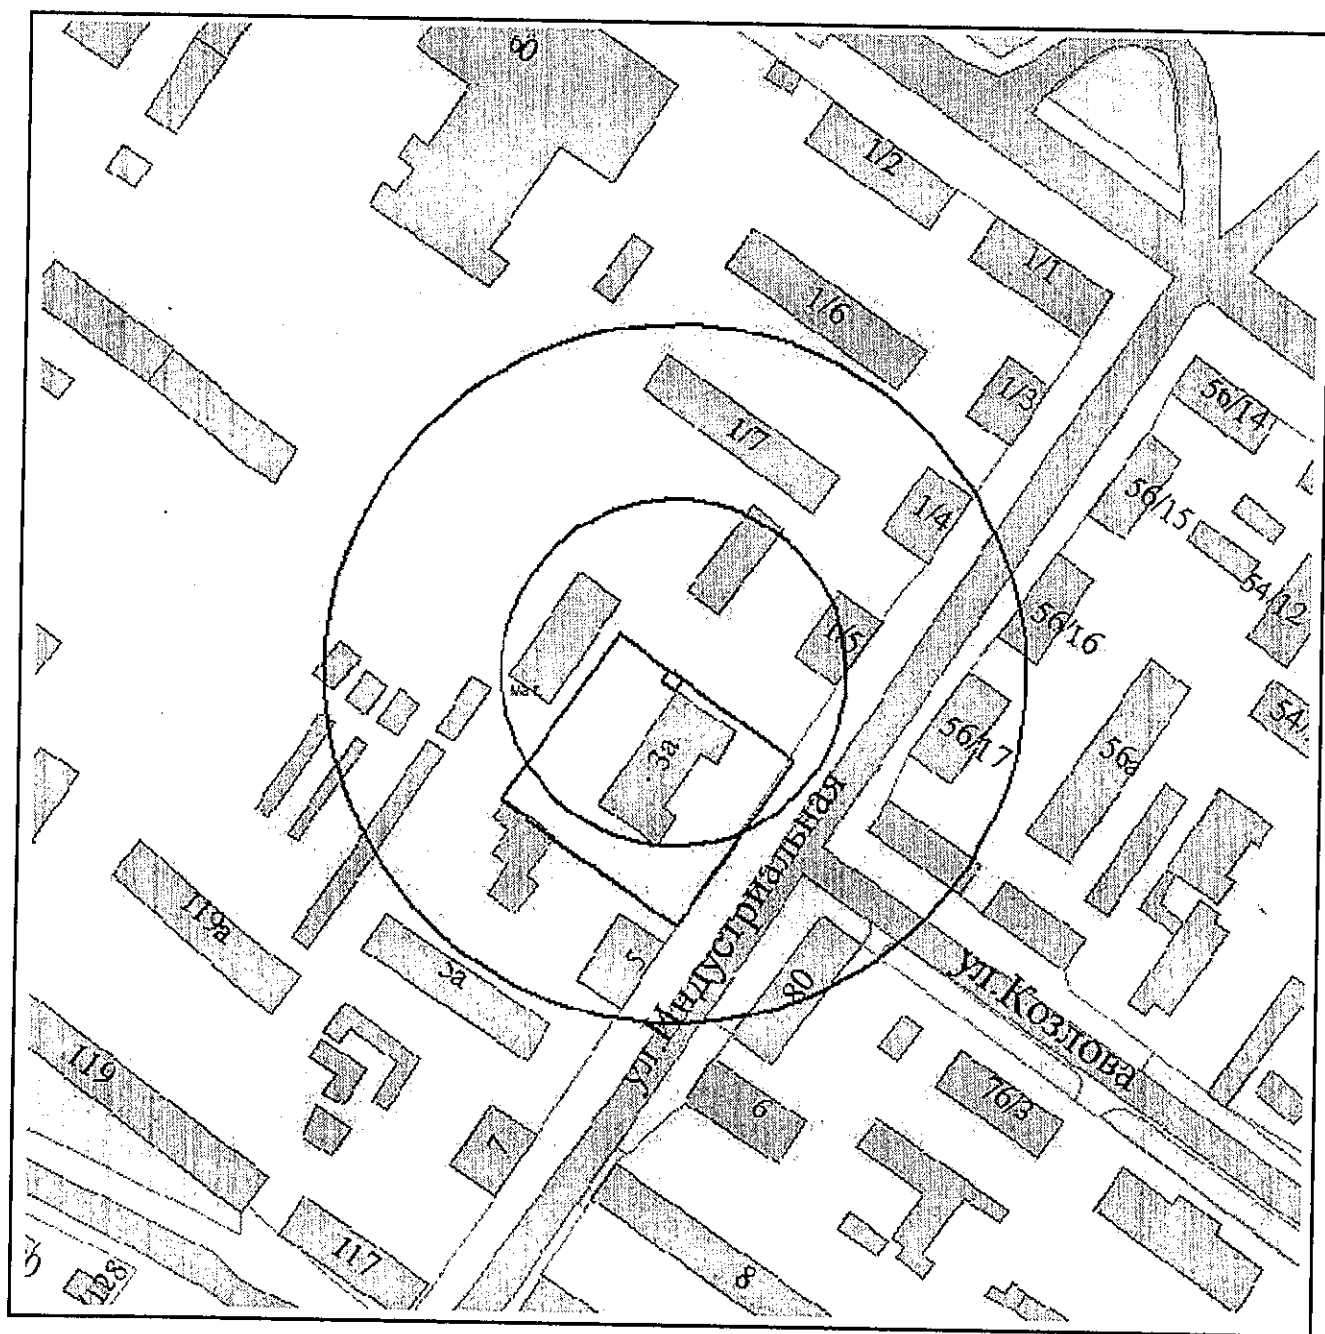


И.о. начальника управления архитектуры  
и градостроительства г.Новороссийска

Л.А.Пиотровская

Приложение № 277  
УТВЕРЖДЕНО  
постановлением администрации  
муниципального образования  
город Новороссийск  
от 21.10.2015 № 8216

Схема границ образовательной организации  
Муниципальное дошкольное образовательное учреждение  
центр развития ребенка - детский сад №49  
муниципального образования город Новороссийск  
(г.Новороссийск, ул.Куникова, 52-а)  
М 1:2000

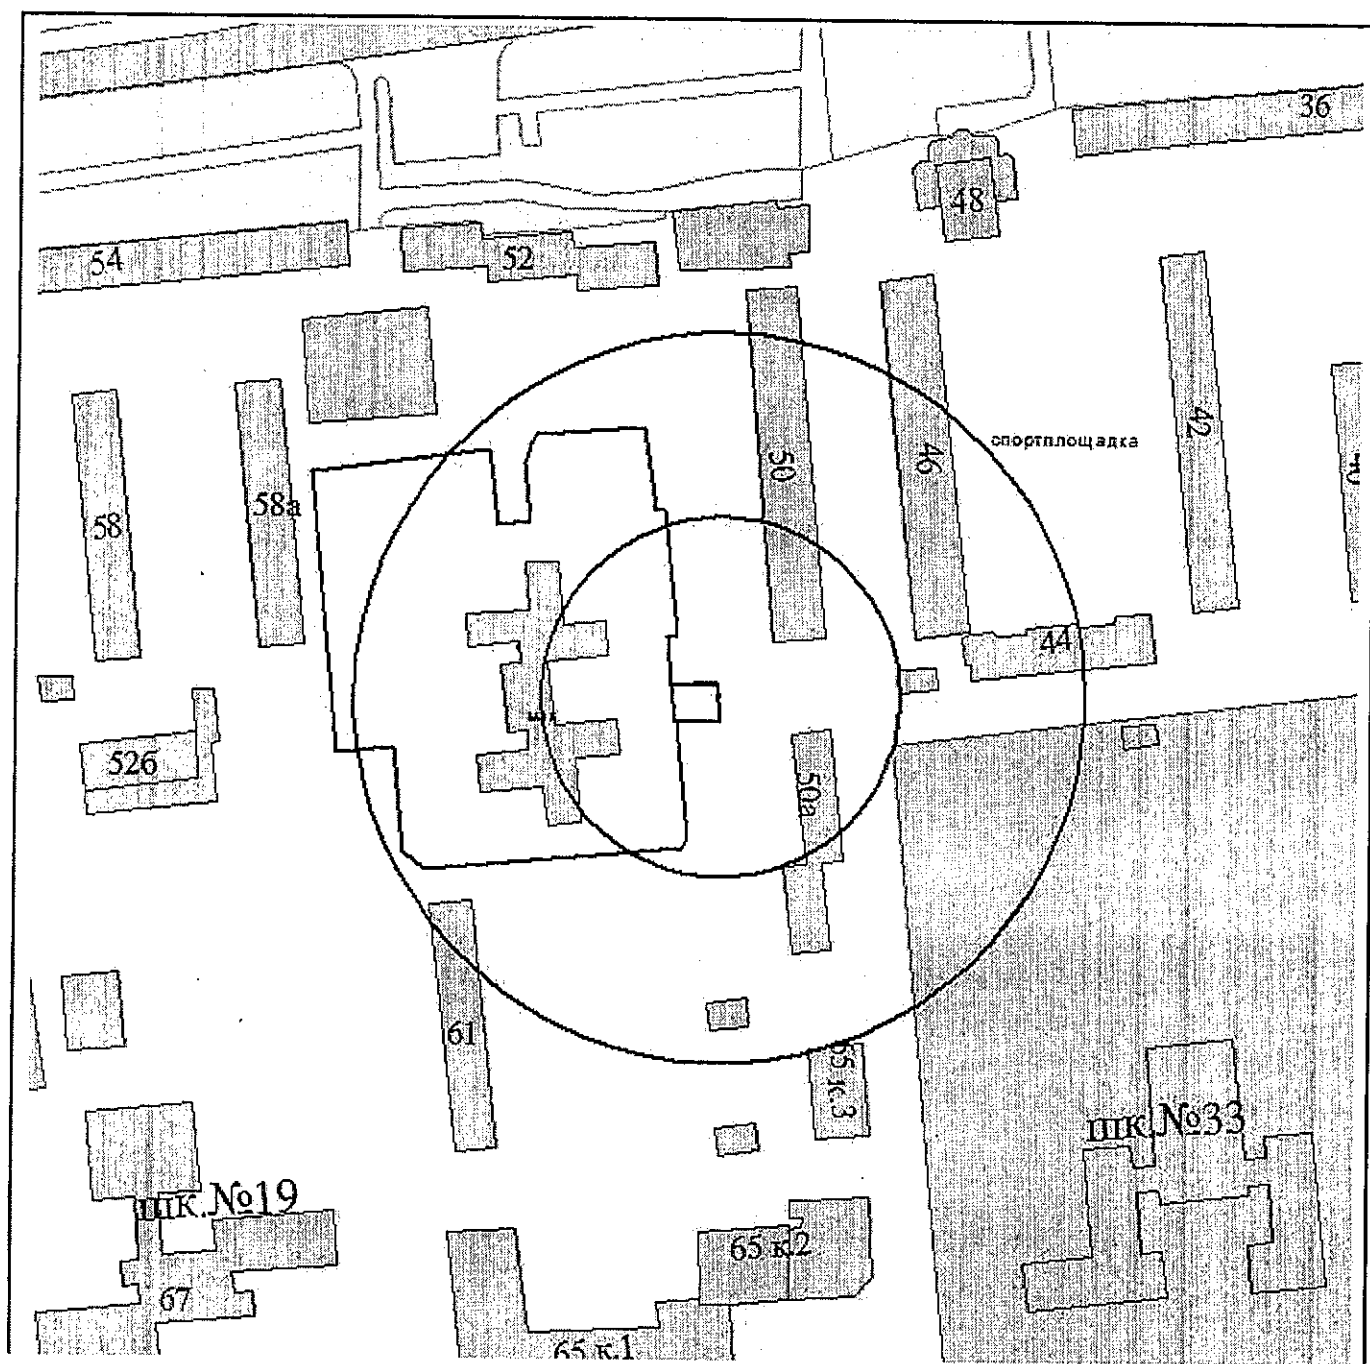


Н  
и

И.о. начальника управления архитектуры  
и градостроительства г.Новороссийска

Л.А.Пiotровская

Приложение № 278  
УТВЕРЖДЕНО  
постановлением администрации  
муниципального образования  
город Новороссийск  
от 21.10.2015 № 2216

Схема границ образовательной организации  
Муниципальное дошкольное образовательное учреждение  
детский сад комбинированного вида №50 "Незабудка"  
муниципального образования город Новороссийск  
(г.Новороссийск, ул.Герцена, 10)  
М 1:2000

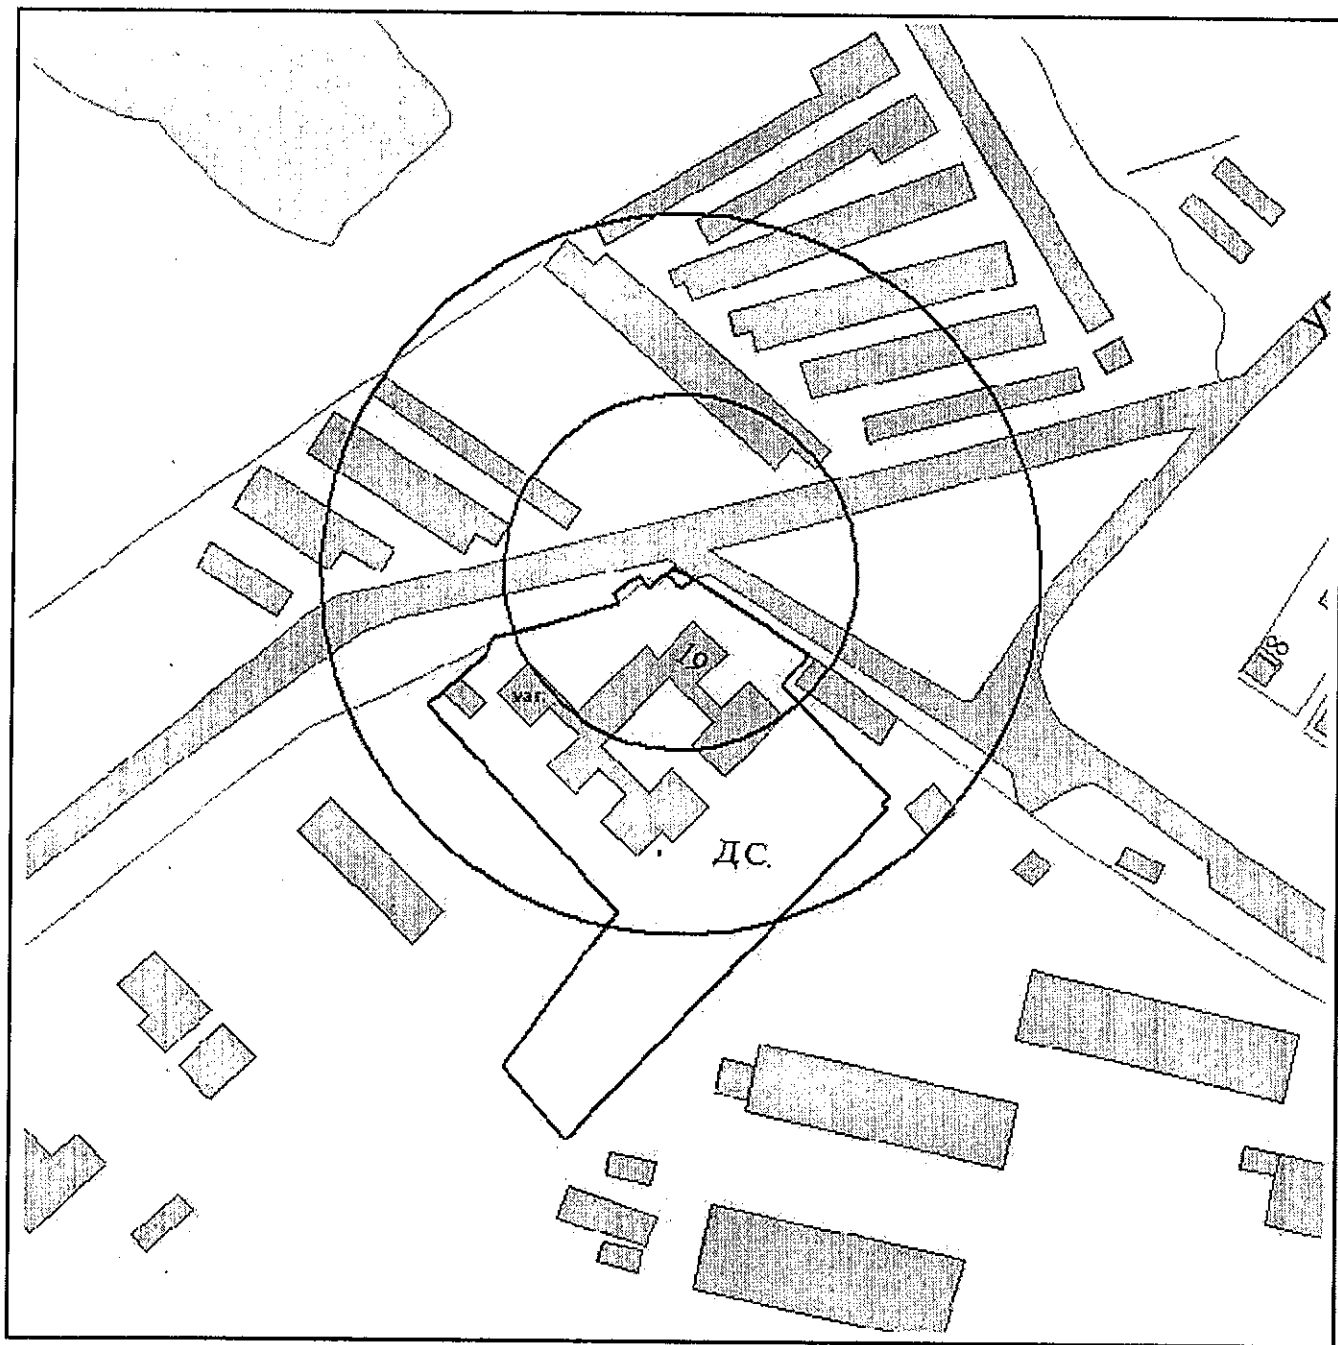

И.о. начальника управления архитектуры  
и градостроительства г.Новороссийска

Л.А.Пиотровская


Приложение № 279

УТВЕРЖДЕНО

постановлением администрации  
муниципального образования  
город Новороссийск

от 21.10.2015 № 1216

Схема границ образовательной организации  
Муниципальное дошкольное образовательное учреждение  
детский сад №51 "Тополек"  
муниципального образования город Новороссийск  
(г.Новороссийск, ул.Советов, 8)  
М 1:2000

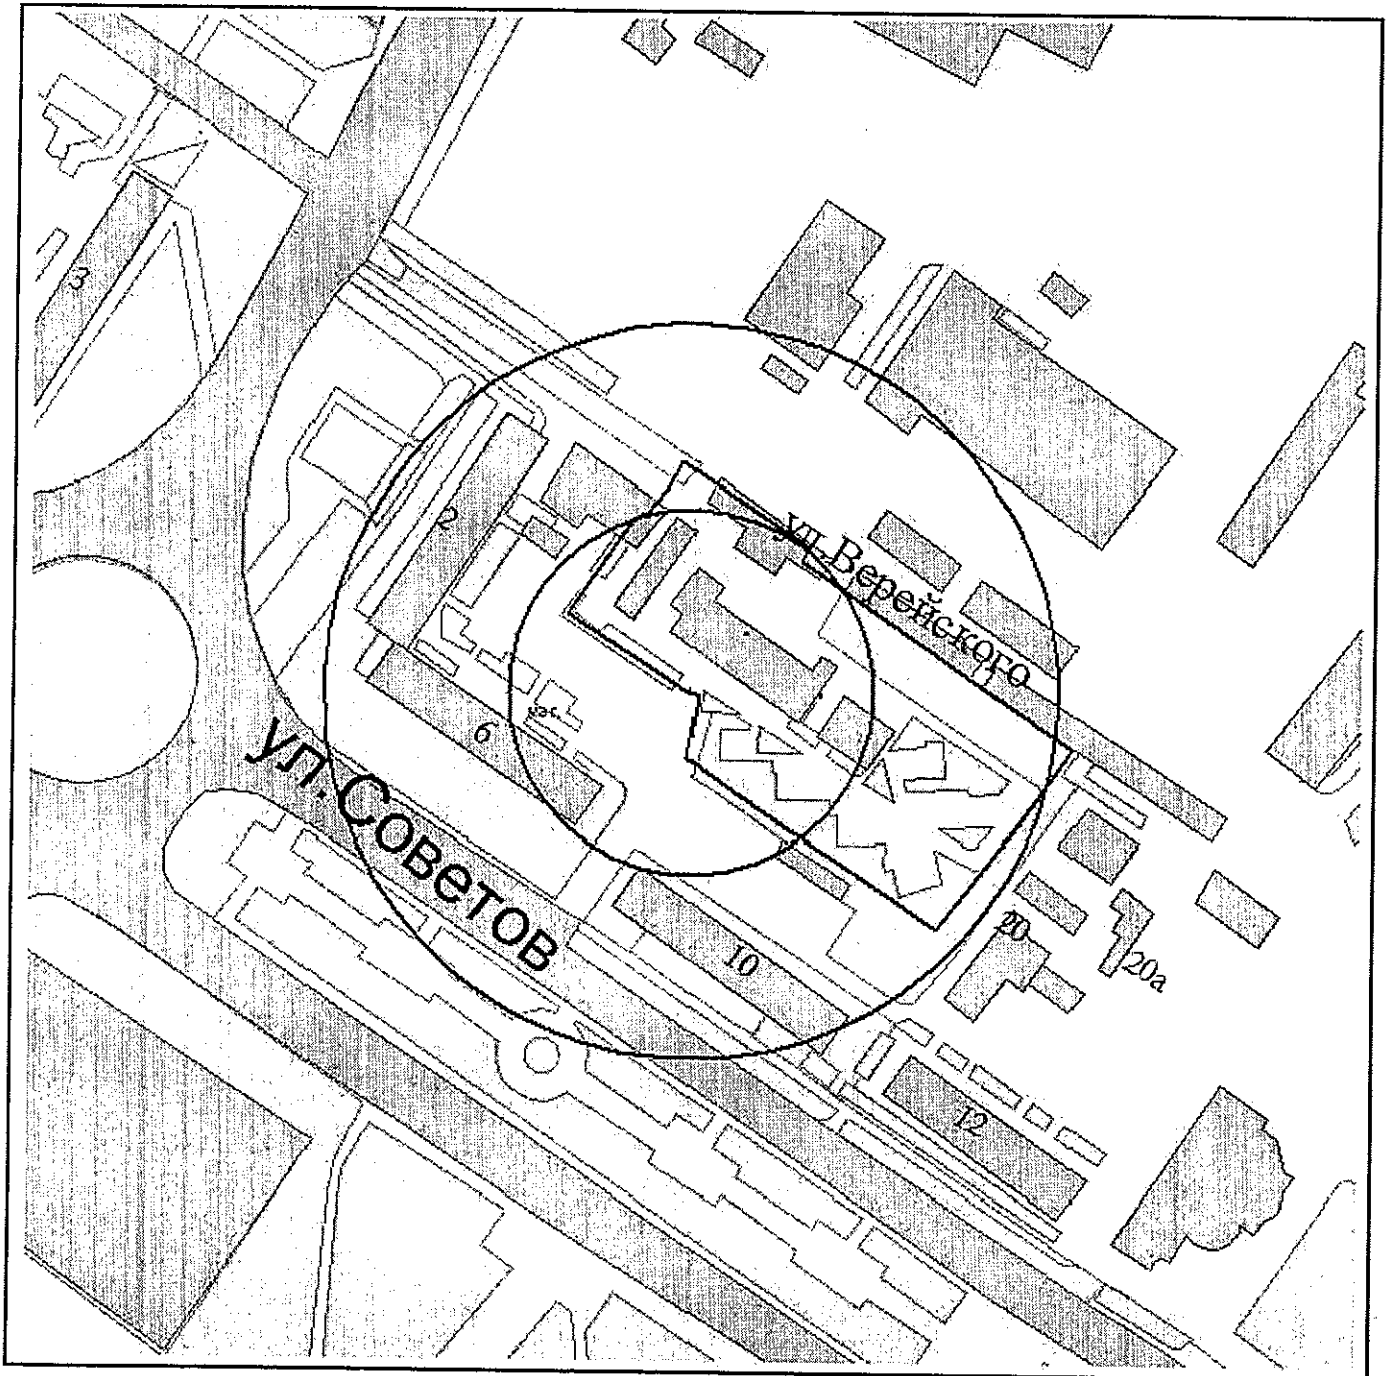

И.о. начальника управления архитектуры  
и градостроительства г.Новороссийска

Л.А.Пиотровская

Приложение № 280

УТВЕРЖДЕНО


постановлением администрации

муниципального образования

город Новороссийск

от 21.10.2015 № 8216

Схема границ образовательной организации  
Муниципальное дошкольное образовательное учреждение  
детский сад №52  
муниципального образования город Новороссийск  
(г.Новороссийск, ул.Герцена, 5)  
М 1:2000

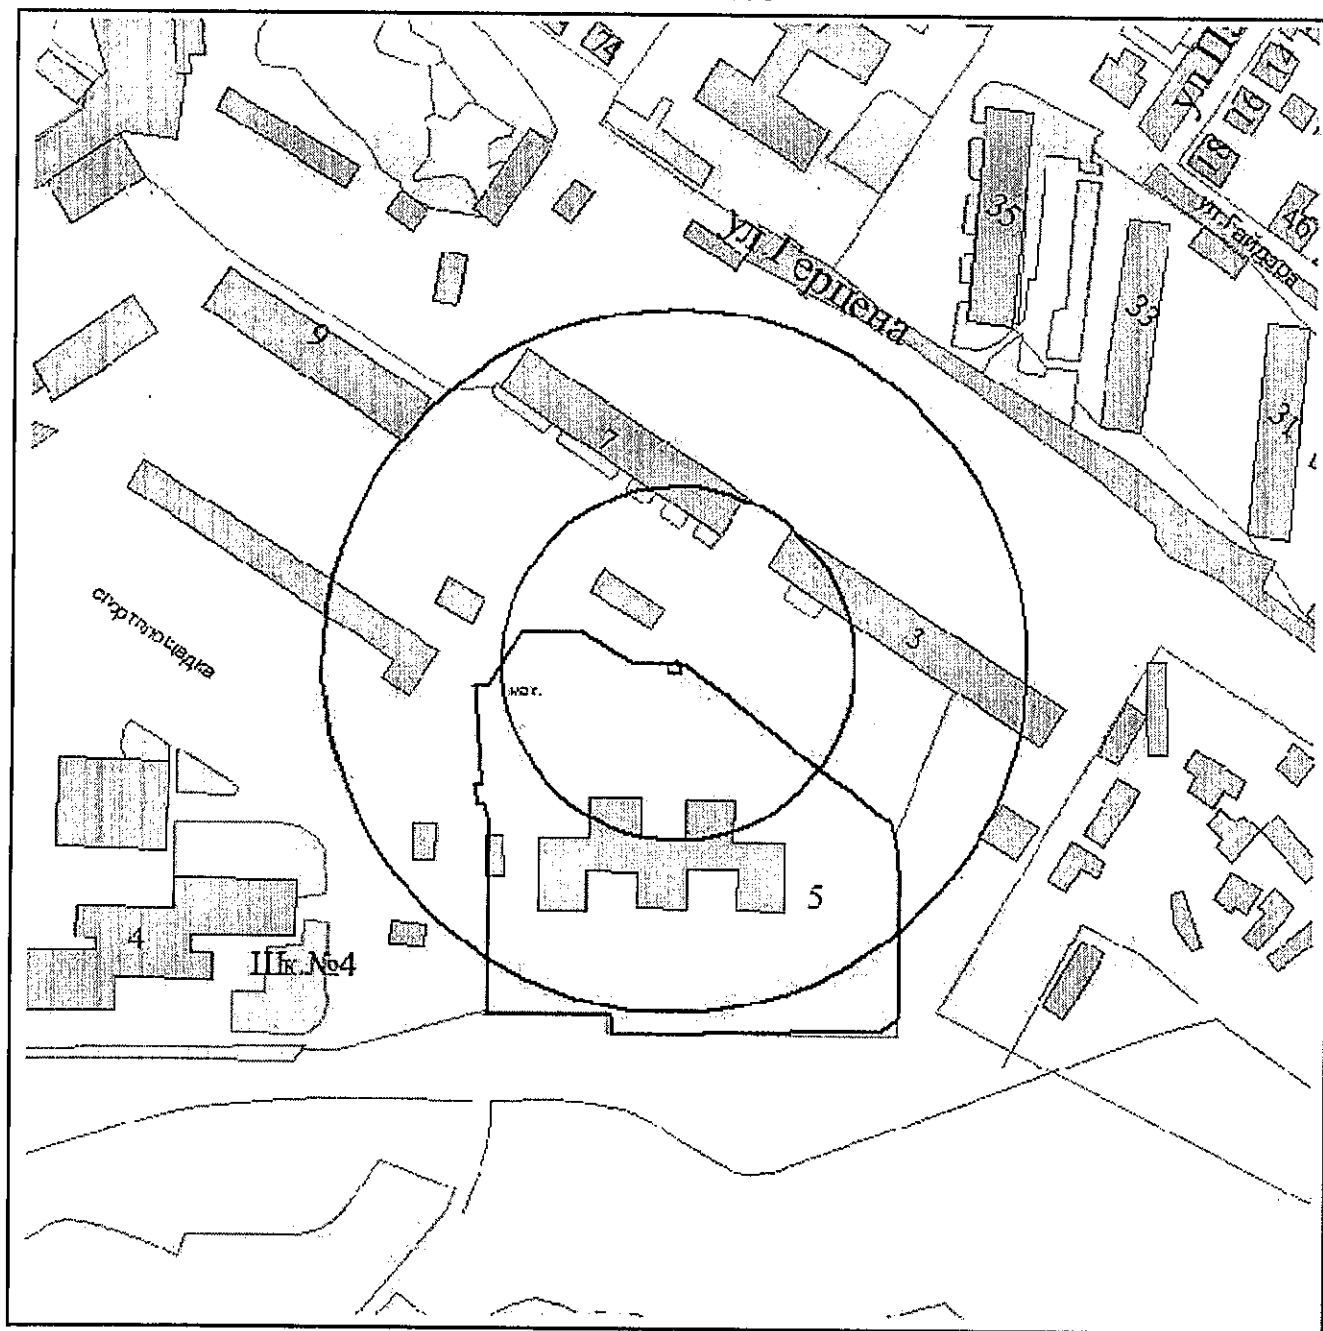

И.о. начальника управления архитектуры  
и градостроительства г.Новороссийска

Л.А.Пиотровская

Приложение № 281

УТВЕРЖДЕНО


постановлением администрации

муниципального образования

город Новороссийск

от 21.10.2015 № 2216

Схема границ образовательной организации  
Муниципальное дошкольное образовательное учреждение  
детский сад общеразвивающего вида №55 "Звонкие голоса"  
муниципального образования город Новороссийск  
(г.Новороссийск, пр.Ленина, 42-а)  
М 1:2000

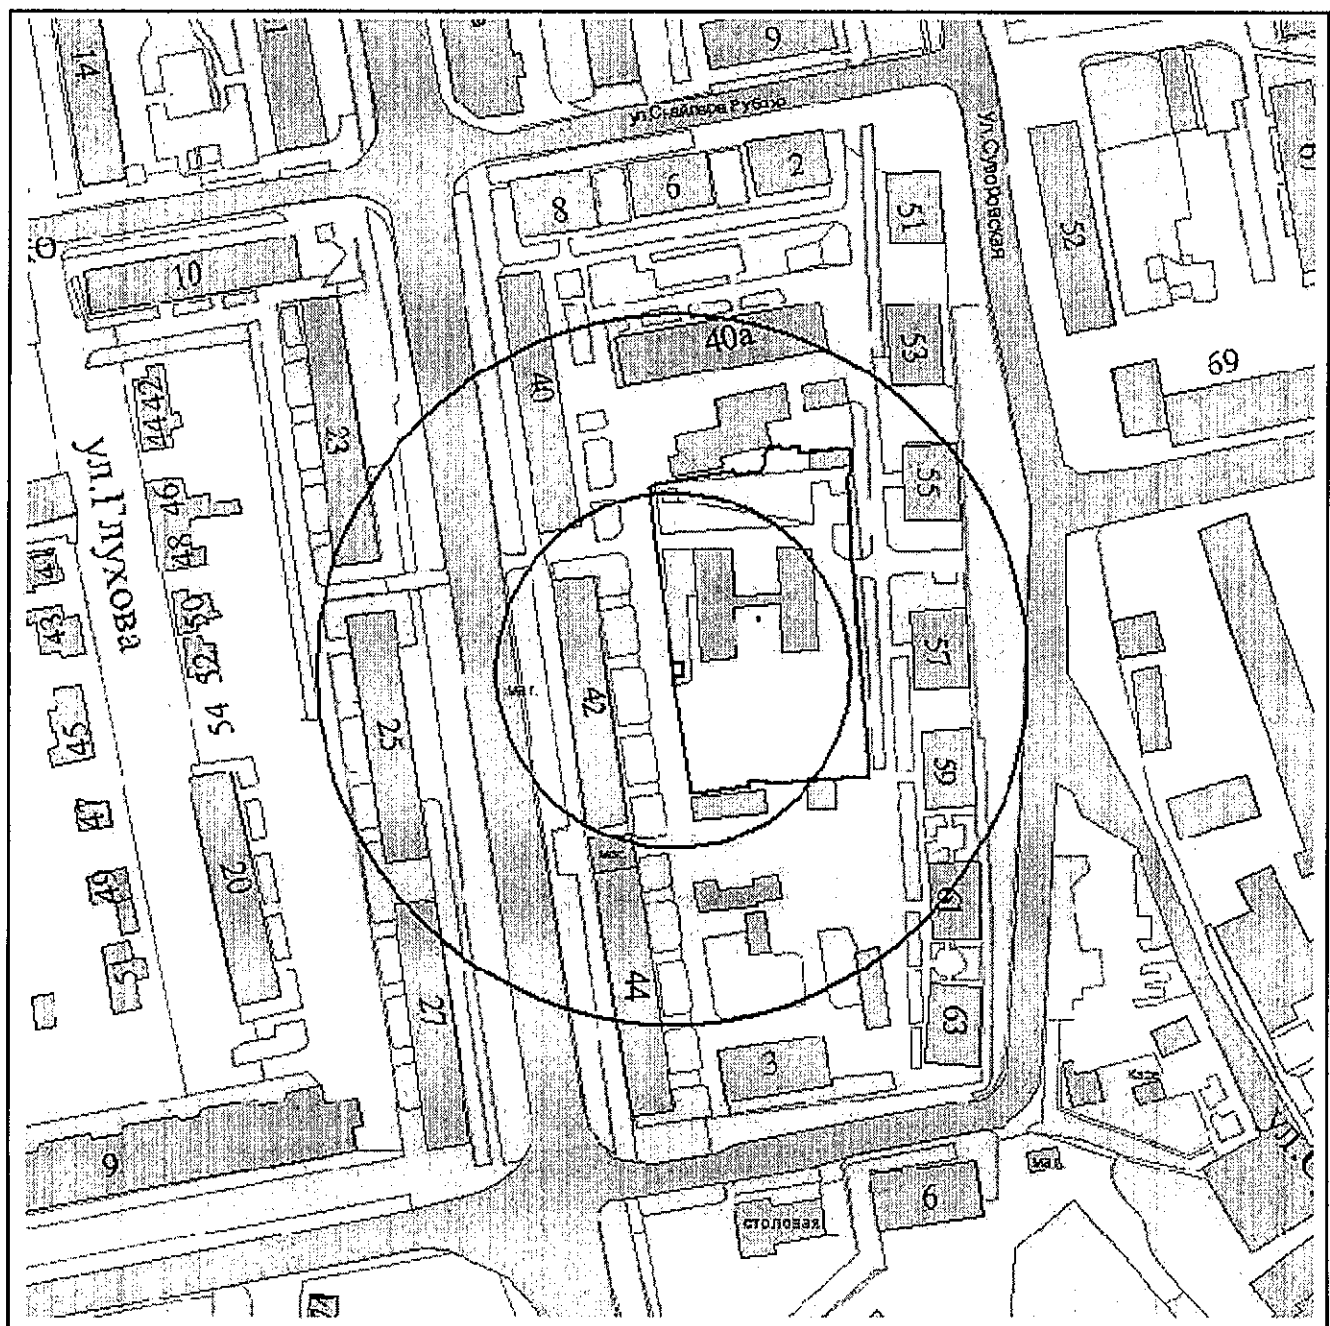


И.о. начальника управления архитектуры  
и градостроительства г.Новороссийска

Л.А.Пиотровская



Приложение № 282  
УТВЕРЖДЕНА  
постановлением администрации  
муниципального образования  
город Новороссийск  
от 21.10.2015 № 1216

Схема границ образовательной организации  
Муниципальное дошкольное образовательное учреждение  
детский сад общеразвивающего вида №56  
муниципального образования г.Новороссийск  
(г.Новороссийск, ул.Губернского, 5/7)  
Масштаб 1:2000

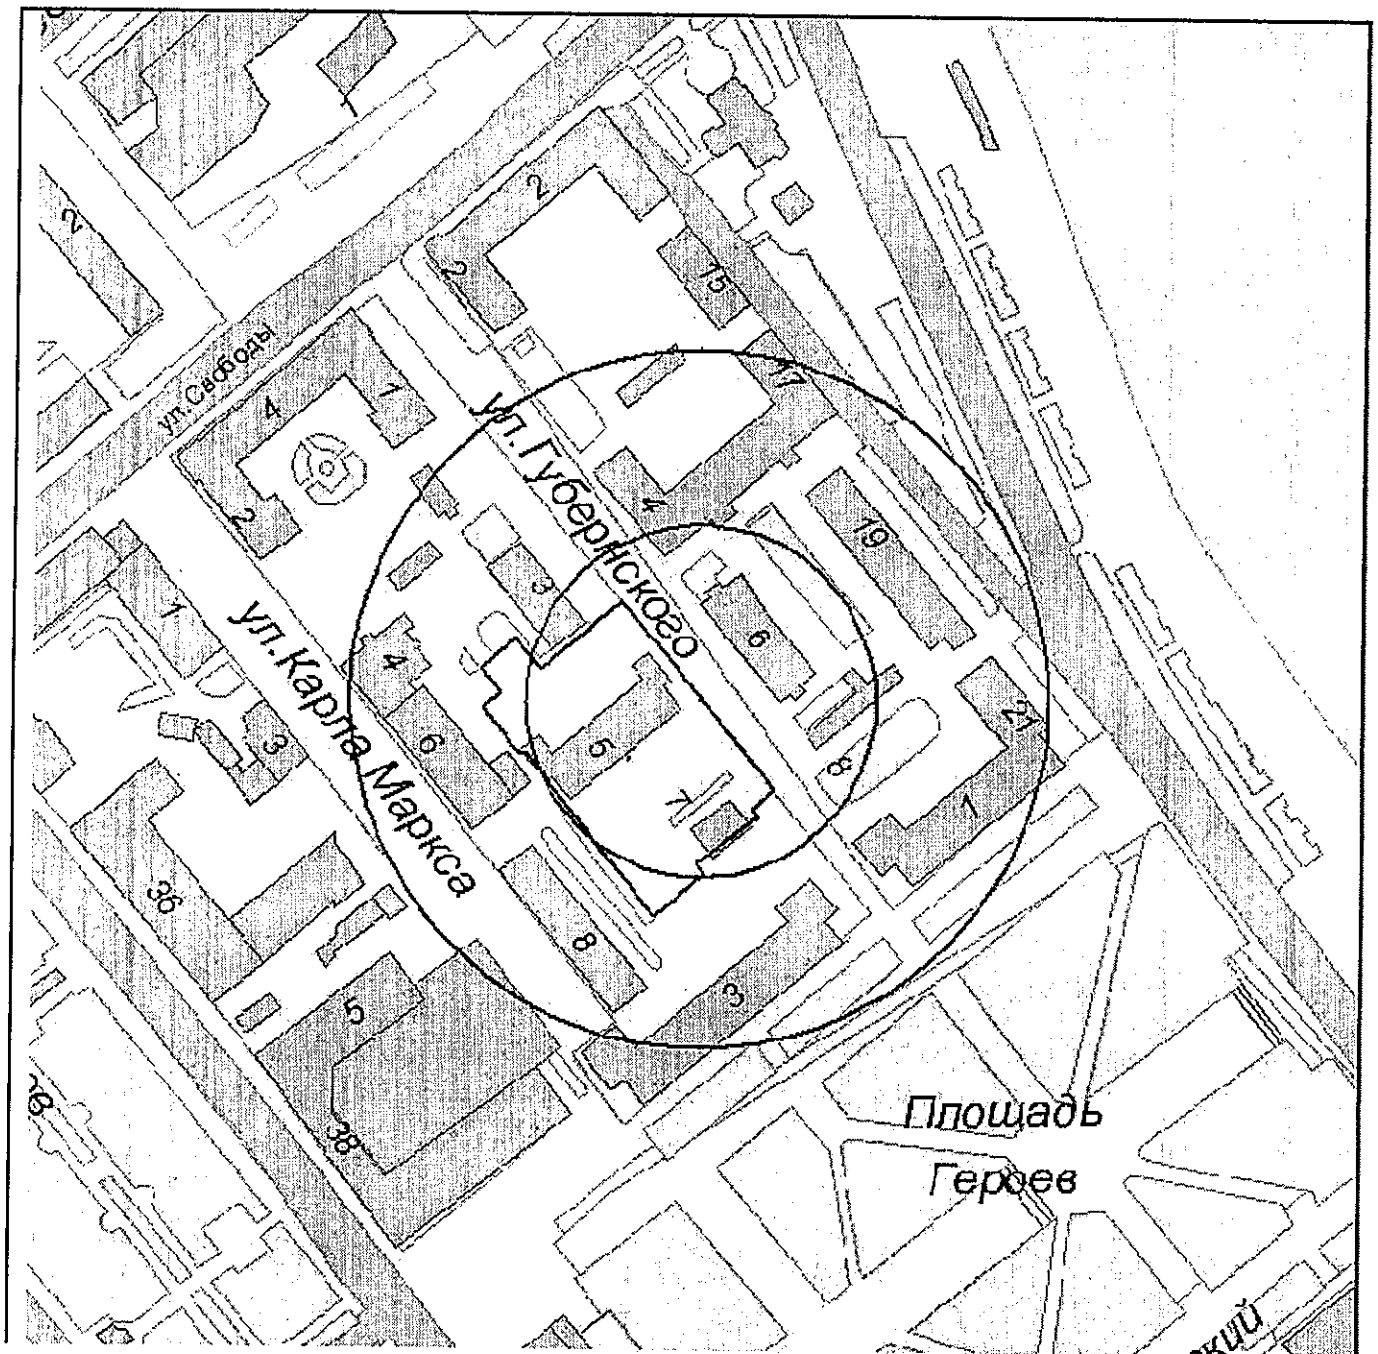


И.о. начальника управления архитектуры  
и градостроительства г.Новороссийска

Л.А.Пиотровская

Приложение № 283  
УТВЕРЖДЕНА  
постановлением администрации  
муниципального образования  
город Новороссийск  
от 21.10.2015 № 8216

Схема границ образовательной организации  
Муниципальное дошкольное образовательное учреждение  
детский сад №58 "Теремок"  
муниципального образования г.Новороссийск  
(г.Новороссийск, пр.Ленина, 5)  
Масштаб 1:2000

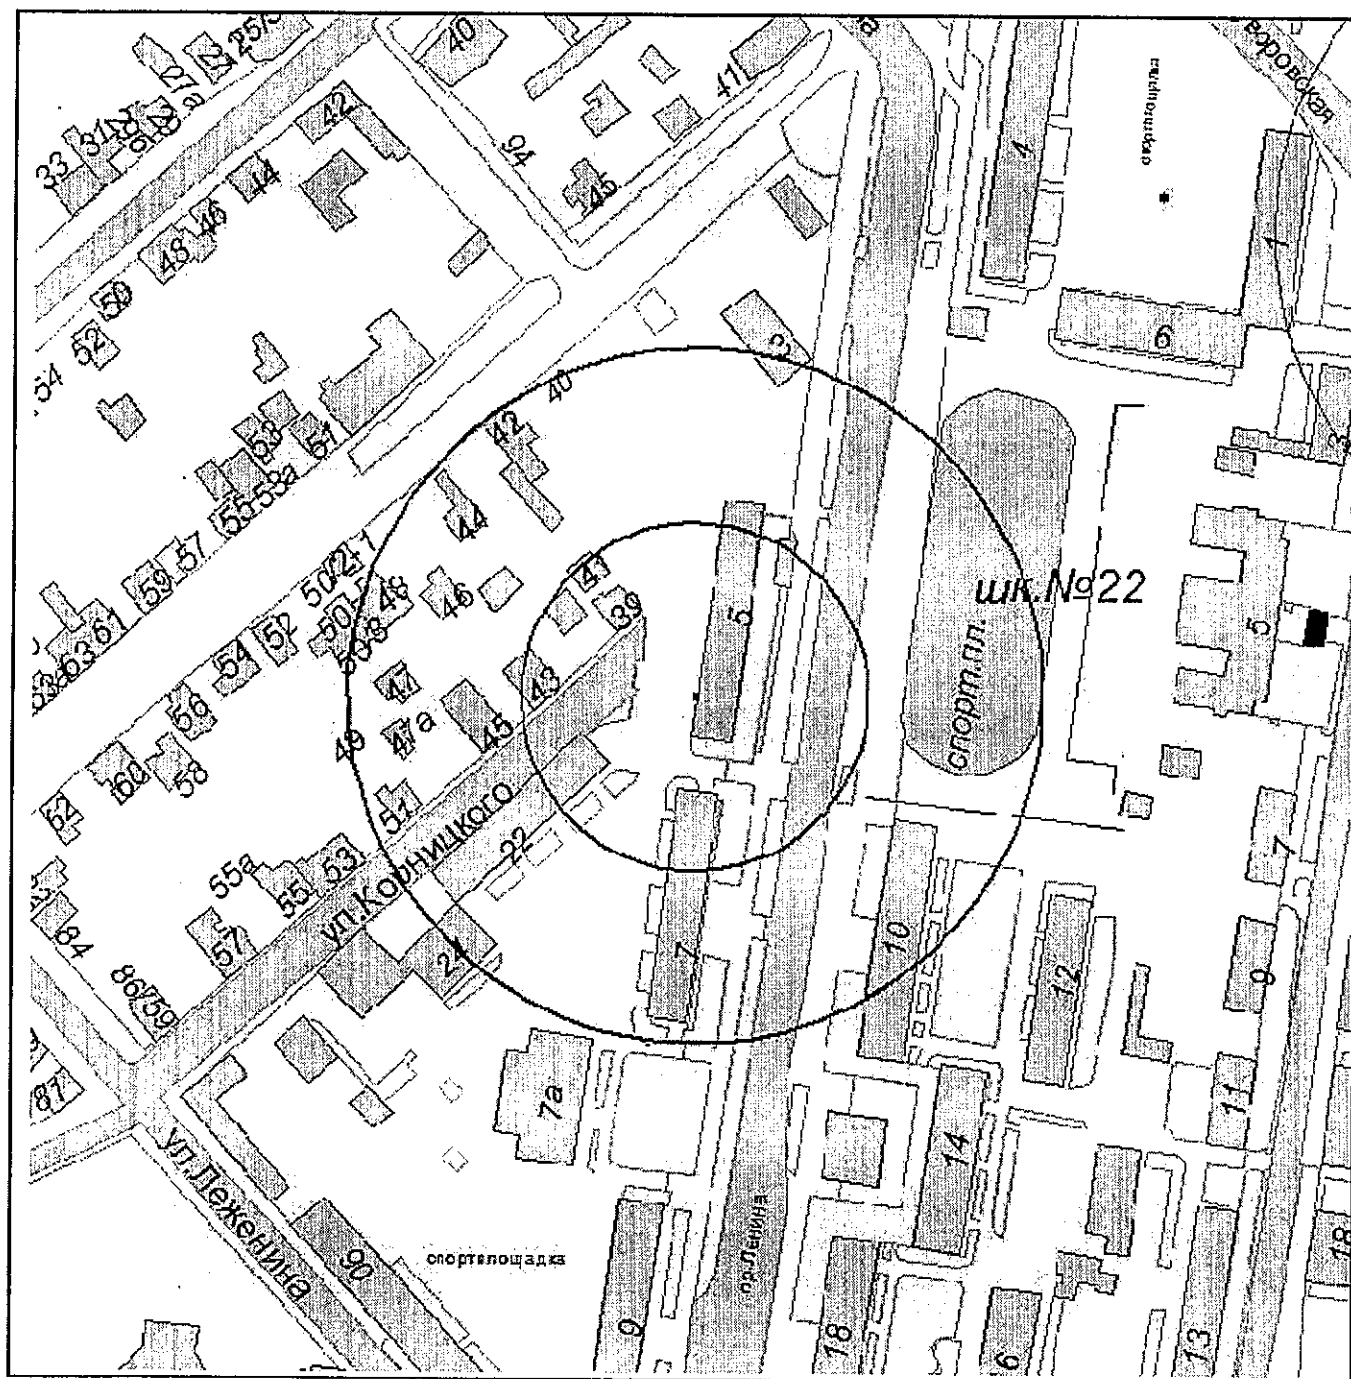

И.о. начальника управления архитектуры  
и градостроительства г.Новороссийска

Л.А.Пиотровская

Приложение № 284

УТВЕРЖДЕНА


постановлением администрации

муниципального образования

город Новороссийск

от 21.10.2015 № 8216

Схема границ образовательной организации  
Муниципальное дошкольное образовательное учреждение  
детский сад комбинированного вида №60  
муниципального образования г.Новороссийск  
(г.Новороссийск, Анапское шоссе, 47)  
Масштаб 1:2000

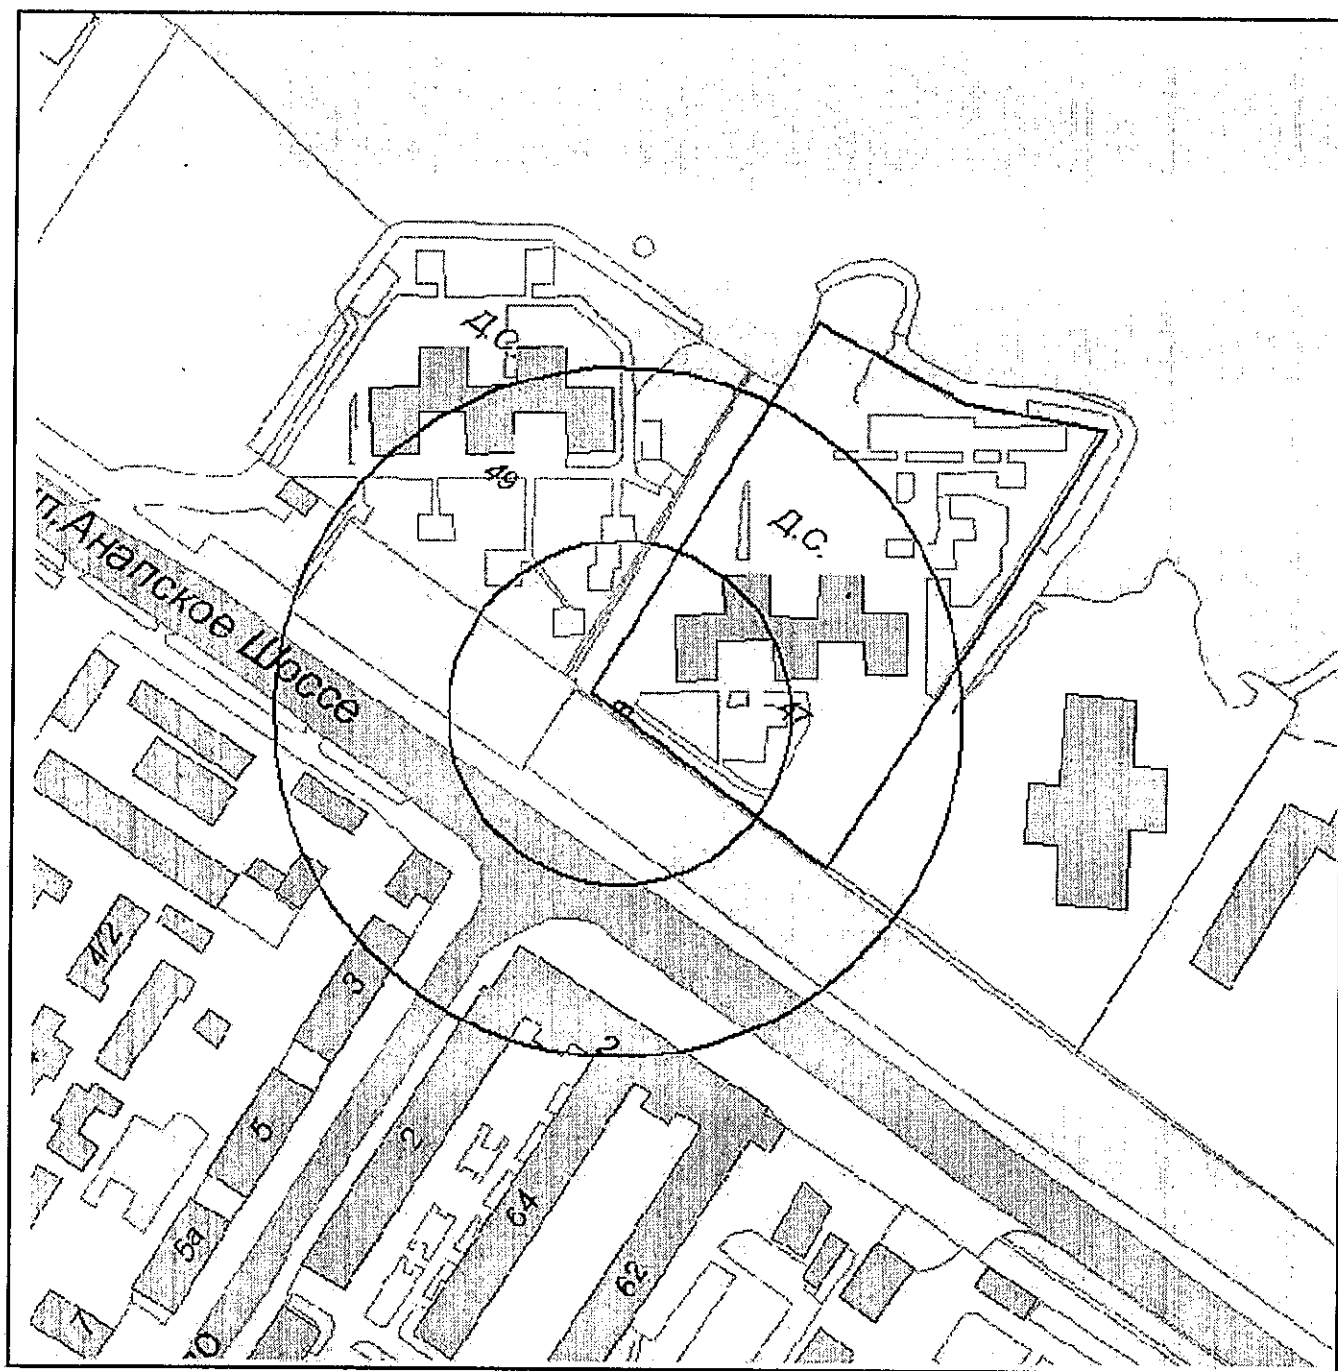

И.о. начальника управления архитектуры  
и градостроительства г.Новороссийска

Л.А.Пиотровская

Приложение № 285

УТВЕРЖДЕНА


постановлением администрации

муниципального образования

город Новороссийск

от 21.10.2015 № 8216

Схема границ образовательной организации  
Муниципальное дошкольное образовательное учреждение  
детский сад комбинированного вида №60  
муниципального образования г.Новороссийск  
(г.Новороссийск, Анапское шоссе, 47)  
Масштаб 1:2000

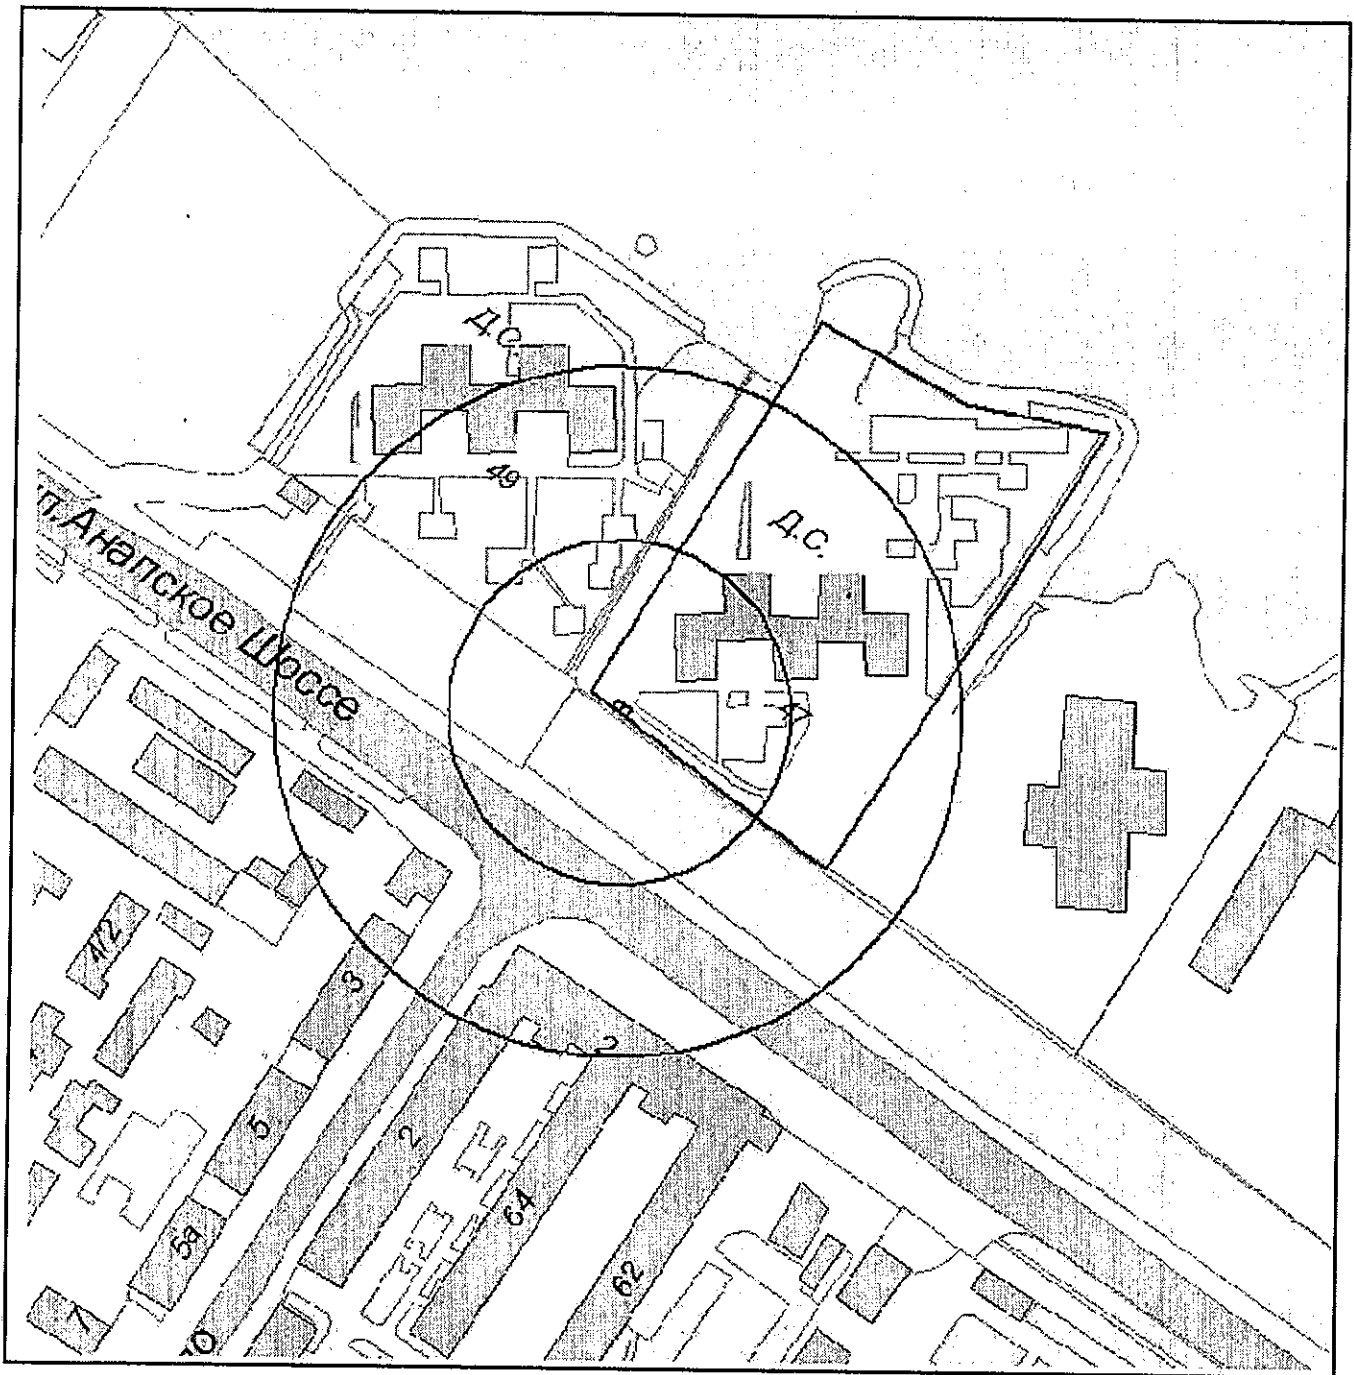

И.о. начальника управления архитектуры  
и градостроительства г.Новороссийска

Л.А.Пиотровская

Приложение № 286

УТВЕРЖДЕНА


постановлением администрации

муниципального образования

город Новороссийск

от 21.10.2015 № 8216

Схема границ образовательной организации  
Муниципальное дошкольное образовательное учреждение  
детский сад комбинированного вида №62  
муниципального образования г.Новороссийск  
(г.Новороссийск, пр.Дзержинского, 164-а)  
Масштаб 1:2000

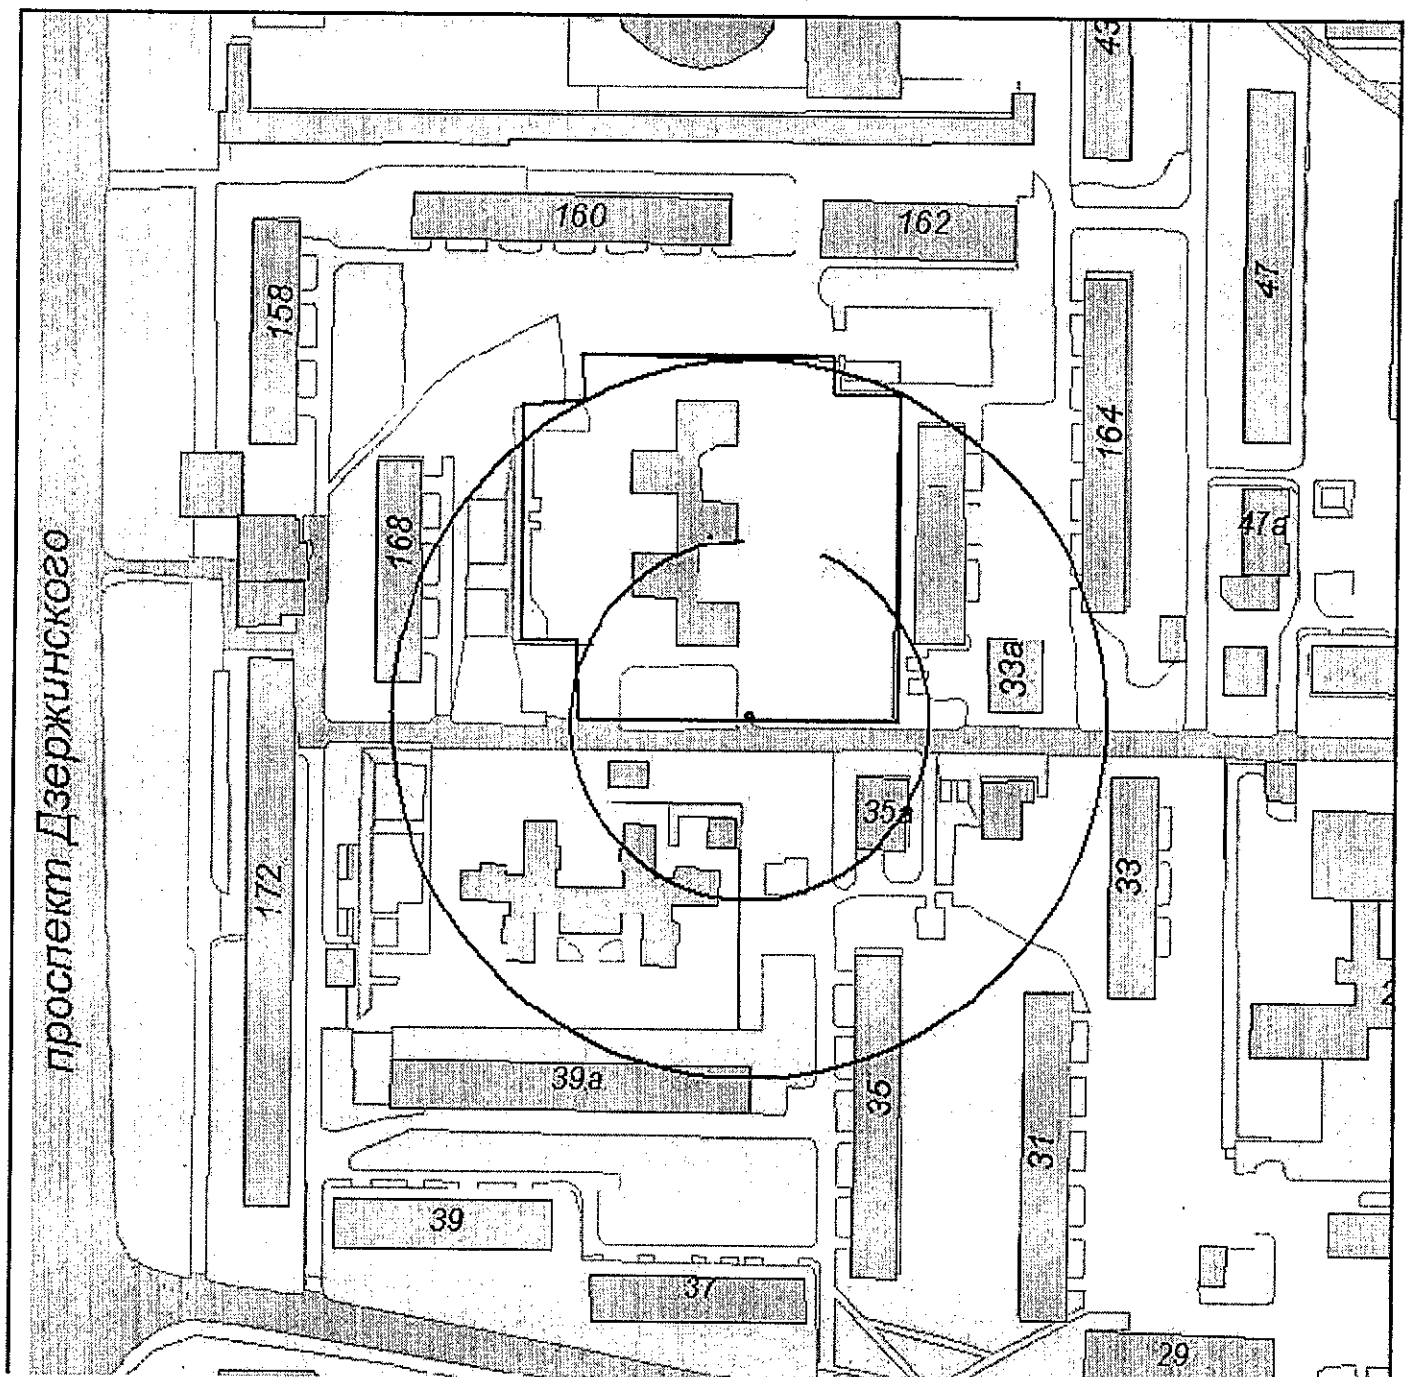


И.о. начальника управления архитектуры  
и градостроительства г.Новороссийска

Л.А.Пиотровская

Приложение № 287  
УТВЕРЖДЕНА  
постановлением администрации  
муниципального образования  
город Новороссийск  
от 21.10.2015 № 8216

Схема границ образовательной организации  
Муниципальное дошкольное образовательное учреждение  
детский сад №63  
муниципального образования г.Новороссийск  
(г.Новороссийск, пр.Дзержинского, 193)  
Масштаб 1:2000

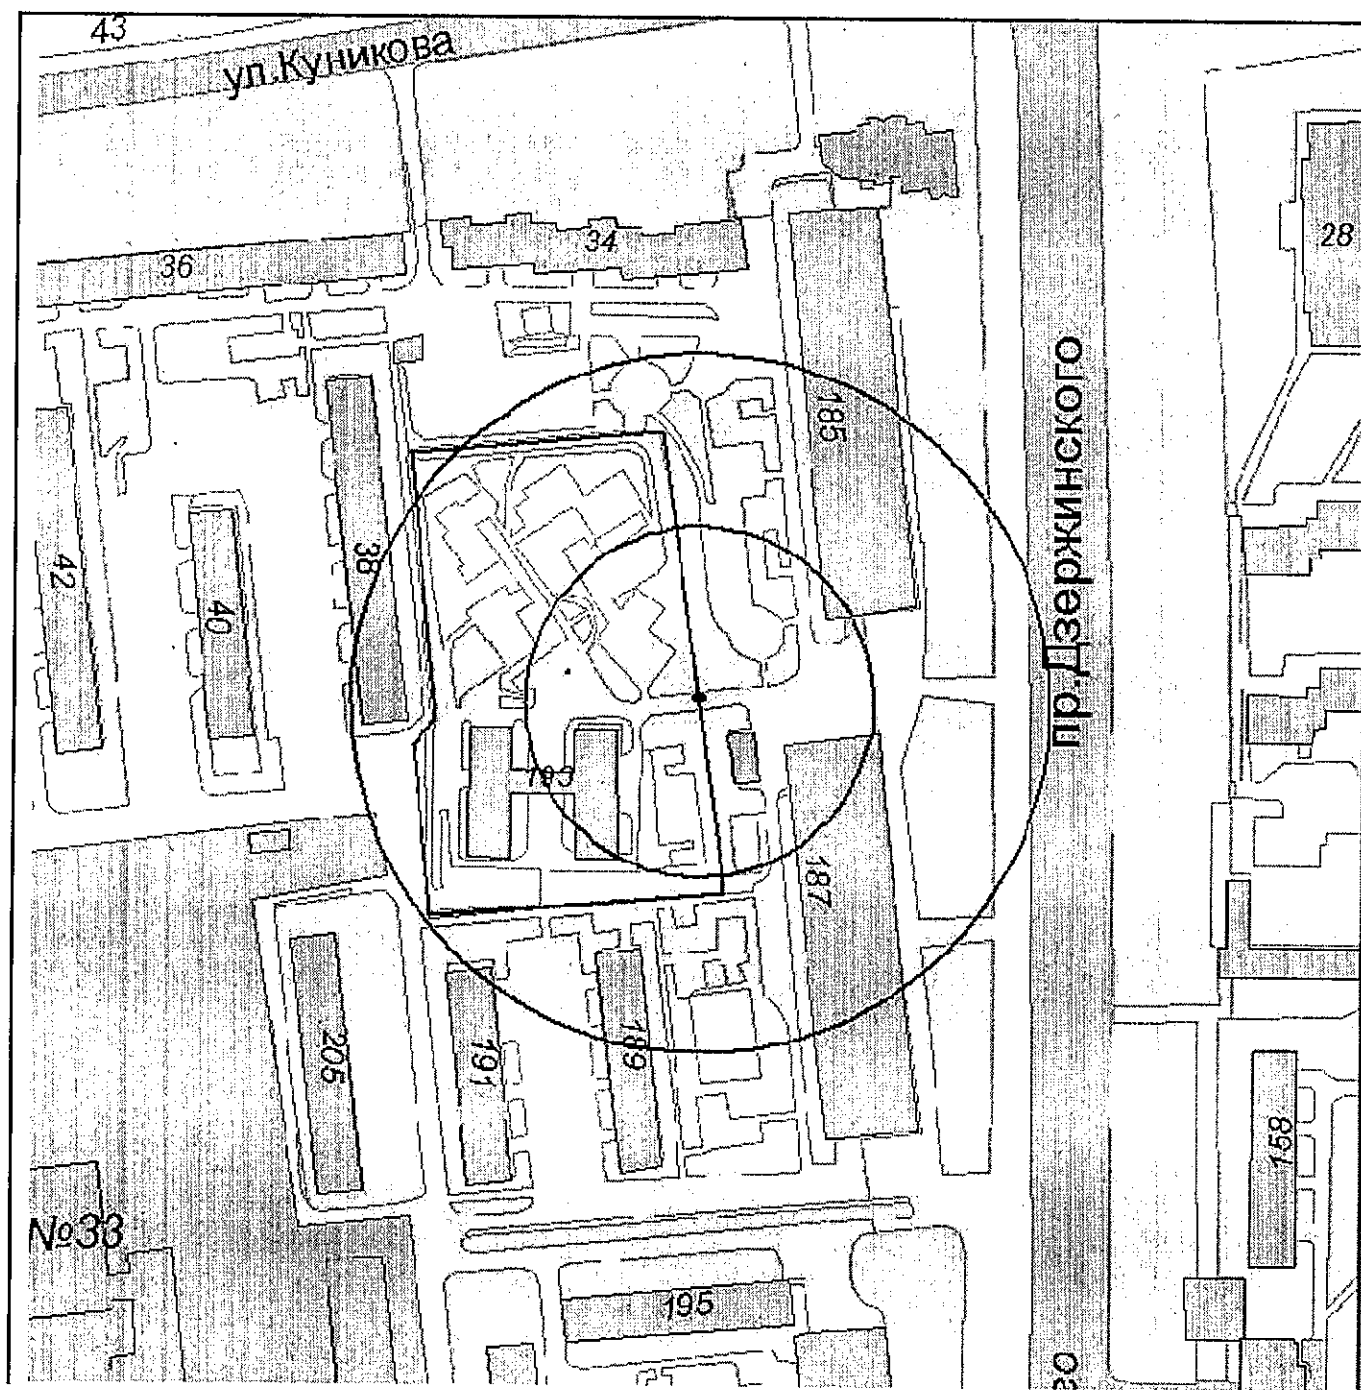


И.о. начальника управления архитектуры  
и градостроительства г.Новороссийска

Л.А.Пиотровская



Приложение № 288  
УТВЕРЖДЕНА  
постановлением администрации  
муниципального образования  
город Новороссийск  
от 21.10.2015 № 8216

Схема границ образовательной организации  
Муниципальное дошкольное образовательное учреждение  
детский сад №65 "Парус"  
муниципального образования г.Новороссийск  
(г.Новороссийск, ул.Героев Десантников, 63)  
Масштаб 1:2000

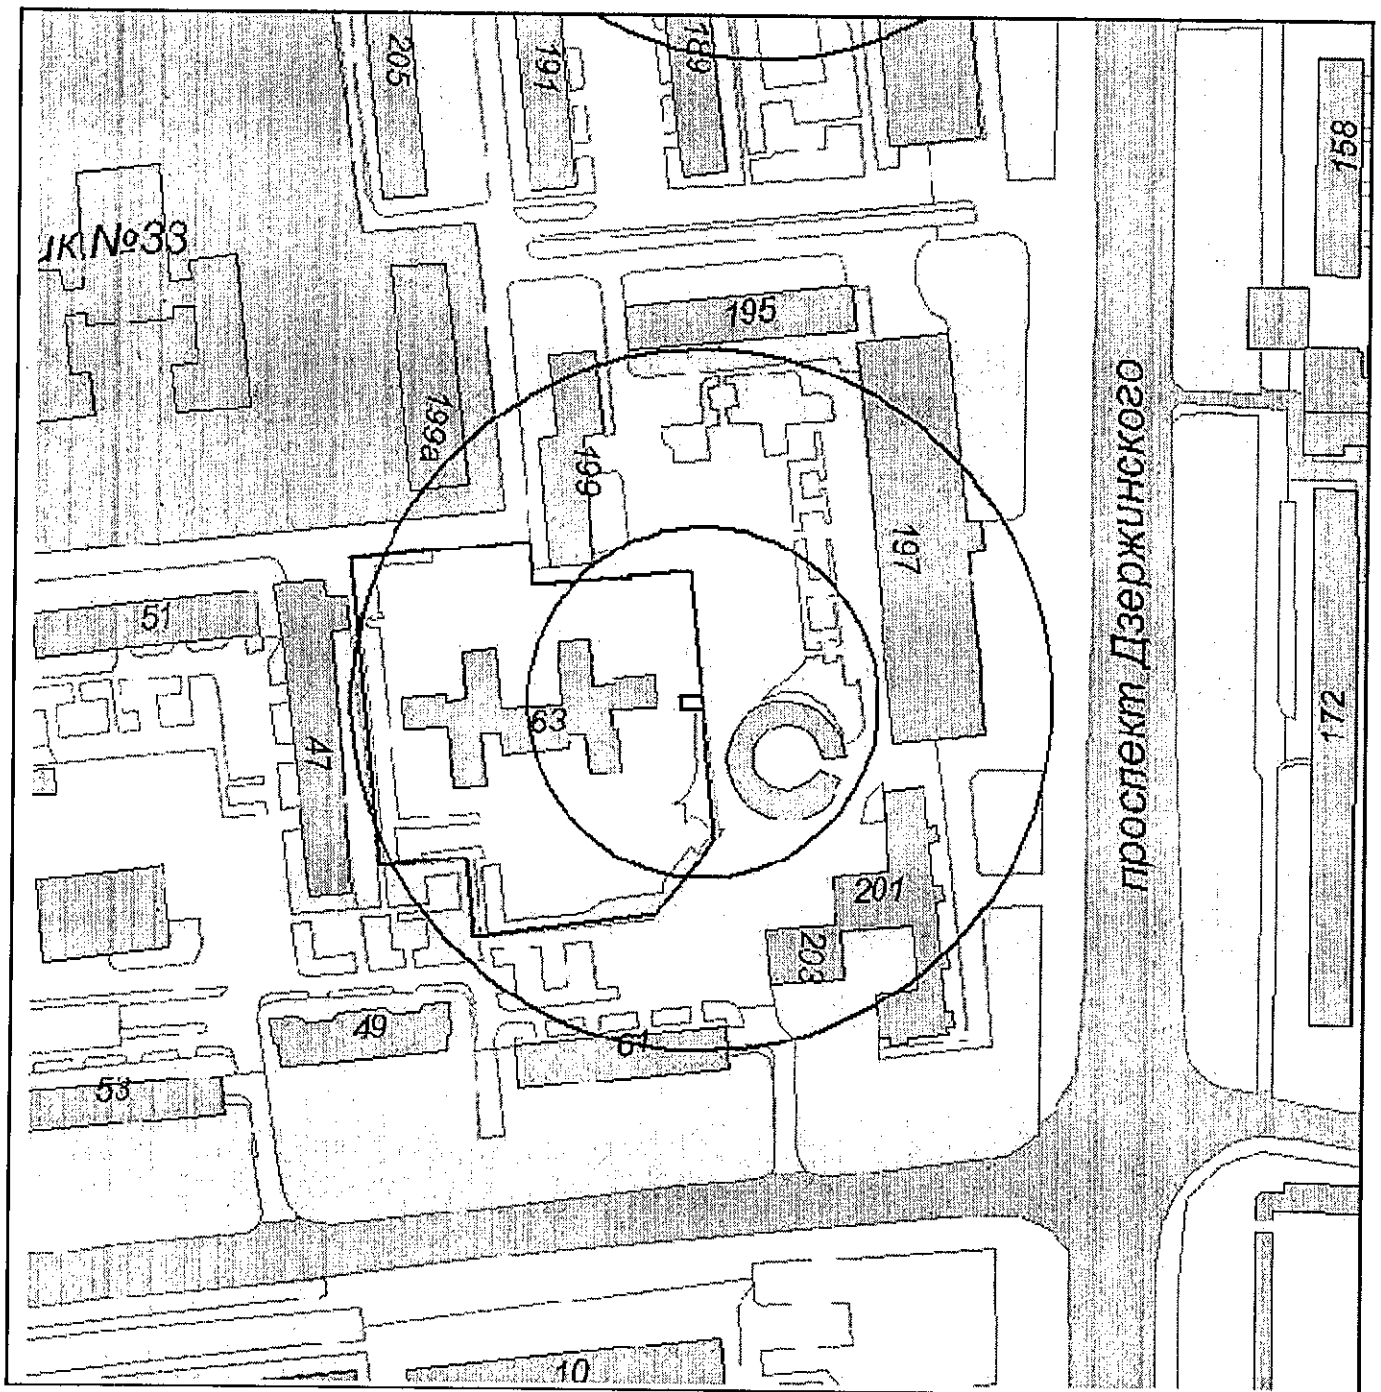

И.о. начальника управления архитектуры  
и градостроительства г.Новороссийска

Л.А.Пиотровская



Приложение № 289

УТВЕРЖДЕНА


постановлением администрации

муниципального образования

город Новороссийск

от 21.10.2015 № 8216

Схема границ образовательной организации  
Муниципальное дошкольное образовательное учреждение  
детский сад комбинированного вида №66  
муниципального образования г.Новороссийск  
(г.Новороссийск, ул.Золотаревского, 14)  
Масштаб 1:2000

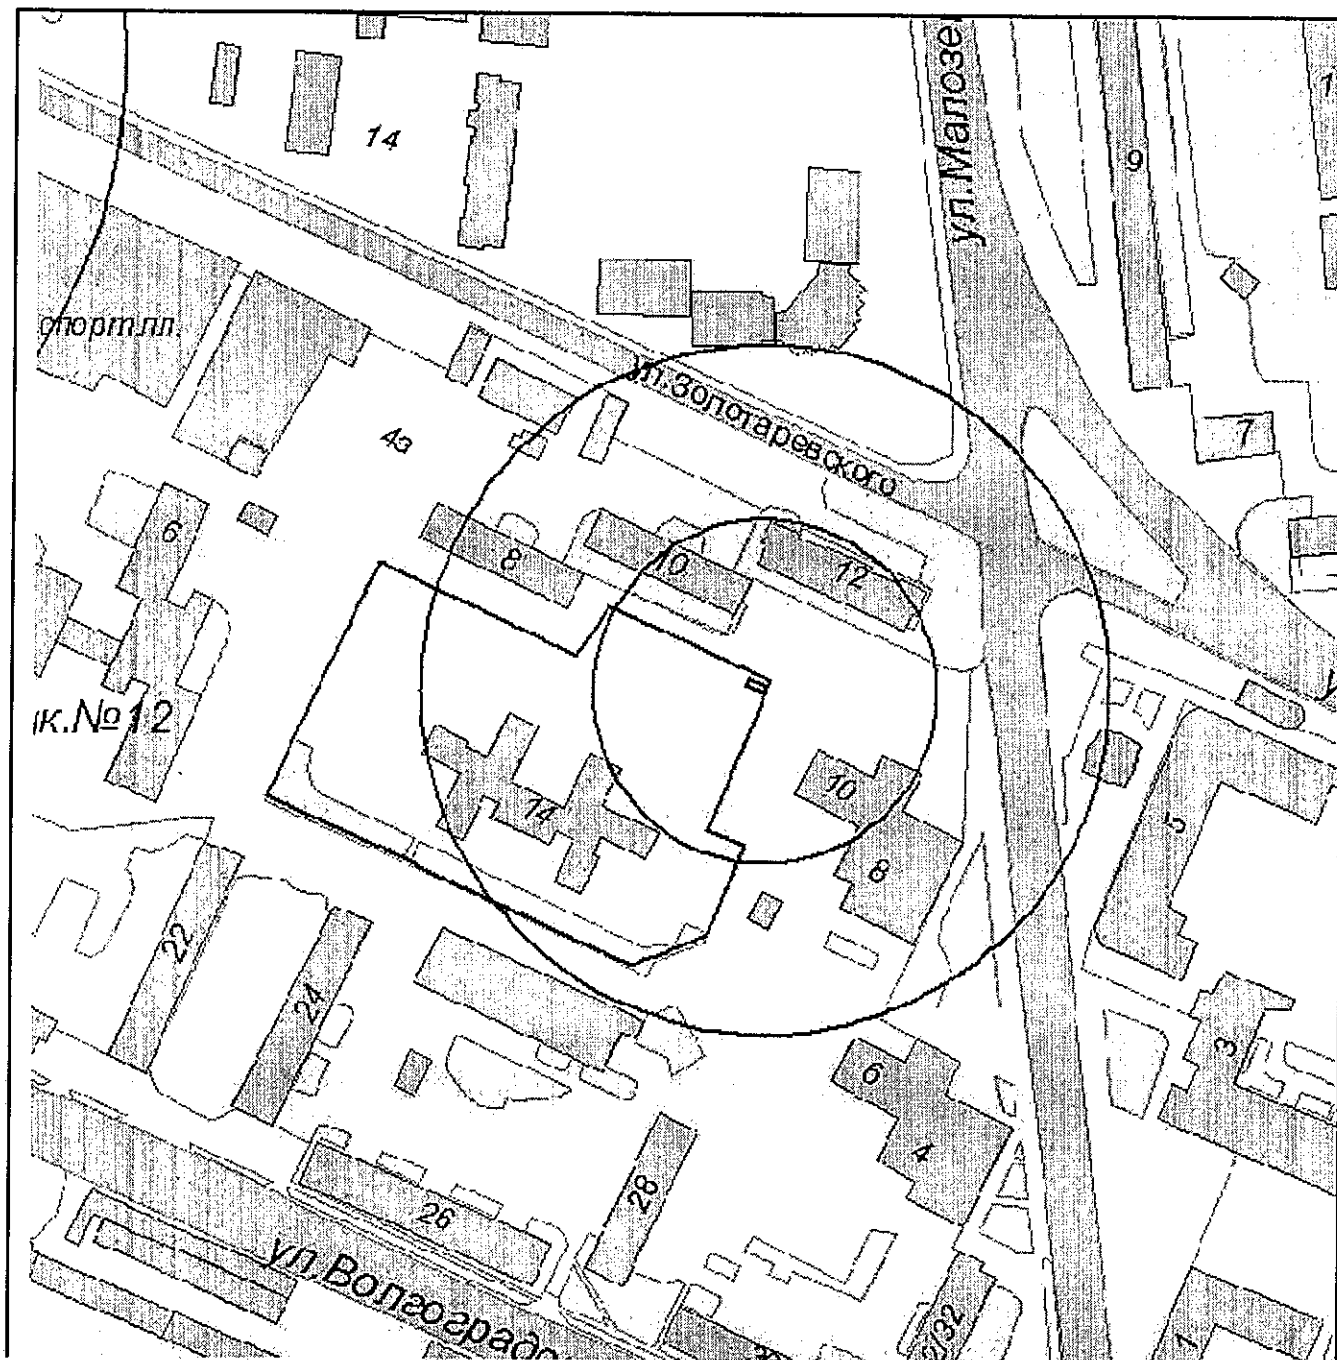

И.о. начальника управления архитектуры  
и градостроительства г.Новороссийска

Л.А.Пиотровская

Приложение № 290

УТВЕРЖДЕНА


постановлением администрации

муниципального образования

город Новороссийск

от 21.10.2015 № 8216

Схема границ образовательной организации  
Муниципальное дошкольное образовательное учреждение  
центр развития ребенка - детский сад №70  
(г.Новороссийск, ул.Глухова, 19)  
Масштаб 1:2000

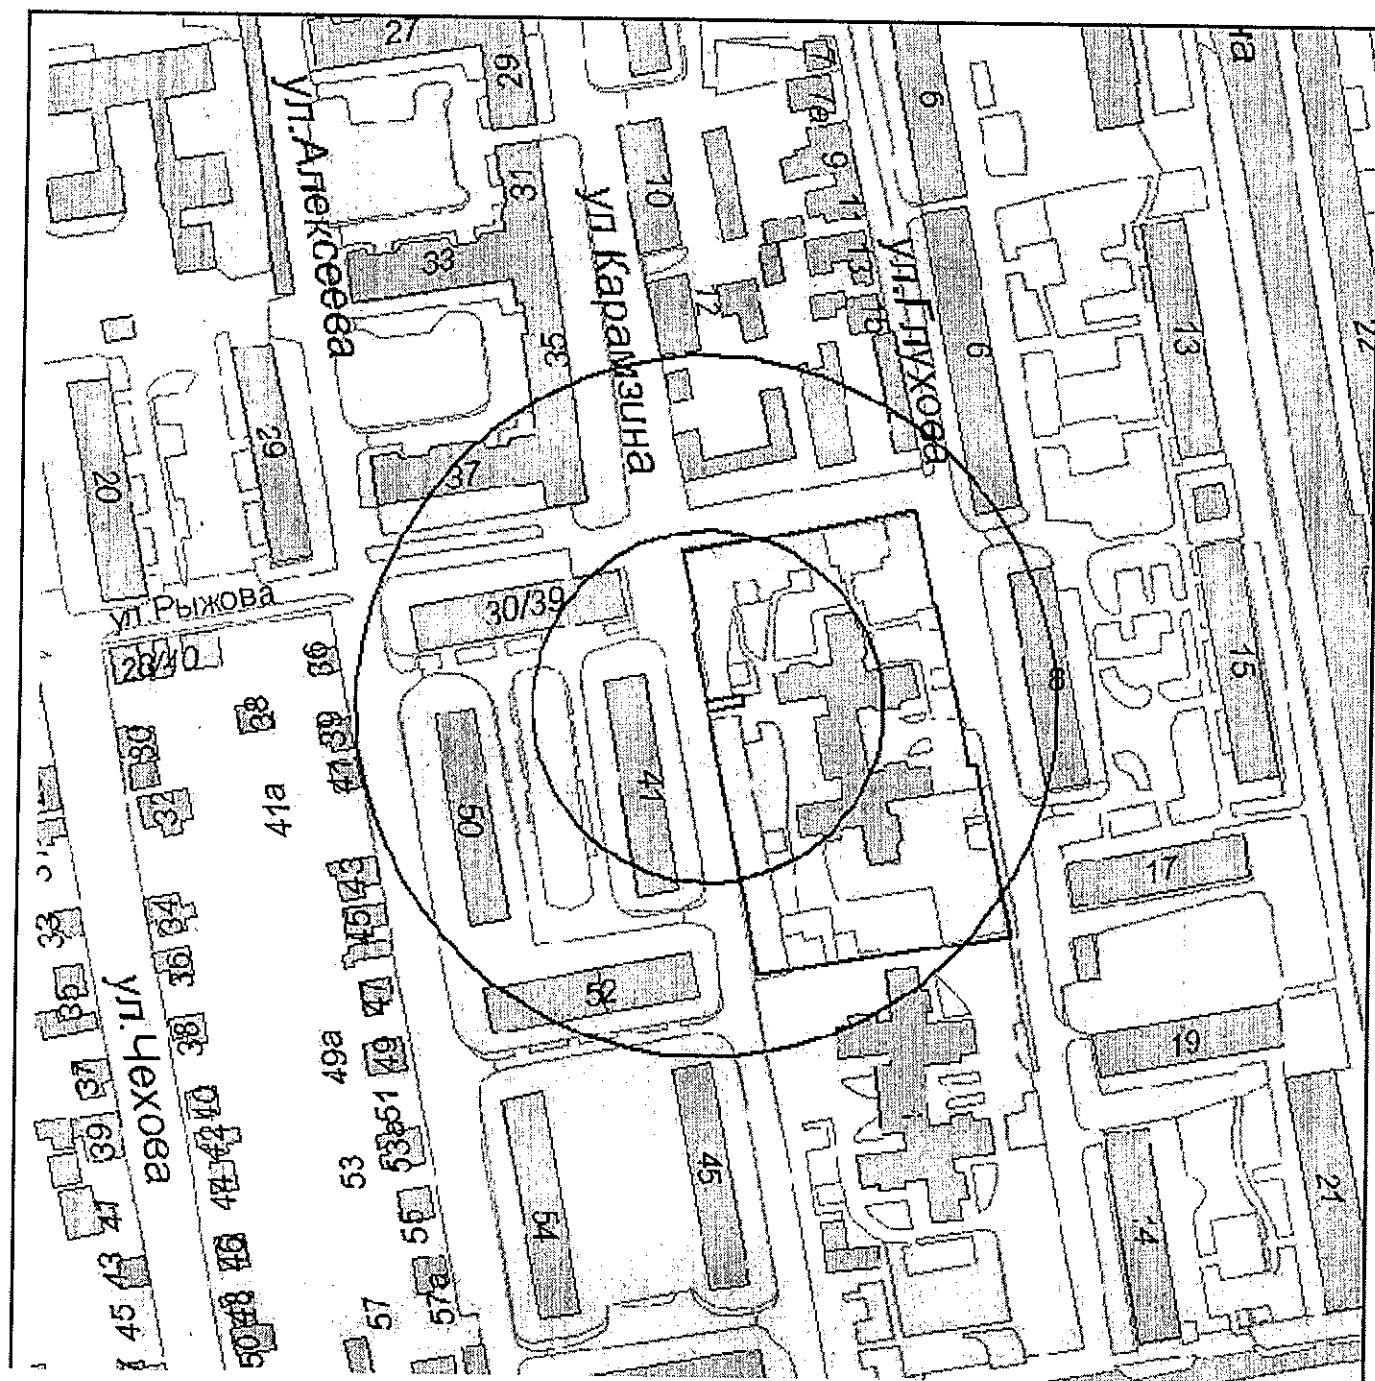

И.о. начальника управления архитектуры  
и градостроительства г.Новороссийска

Л.А.Пиотровская

Приложение № 291

УТВЕРЖДЕНА


постановлением администрации

муниципального образования

город Новороссийск

от 21.10.2015 № 8216

Схема границ образовательной организации  
Муниципальное дошкольное образовательное учреждение  
детский сад общеразвивающего вида №73  
муниципального образования г.Новороссийск  
(г.Новороссийск, ст.Раевская, ул.Сарапы, 13)  
Масштаб 1:1500

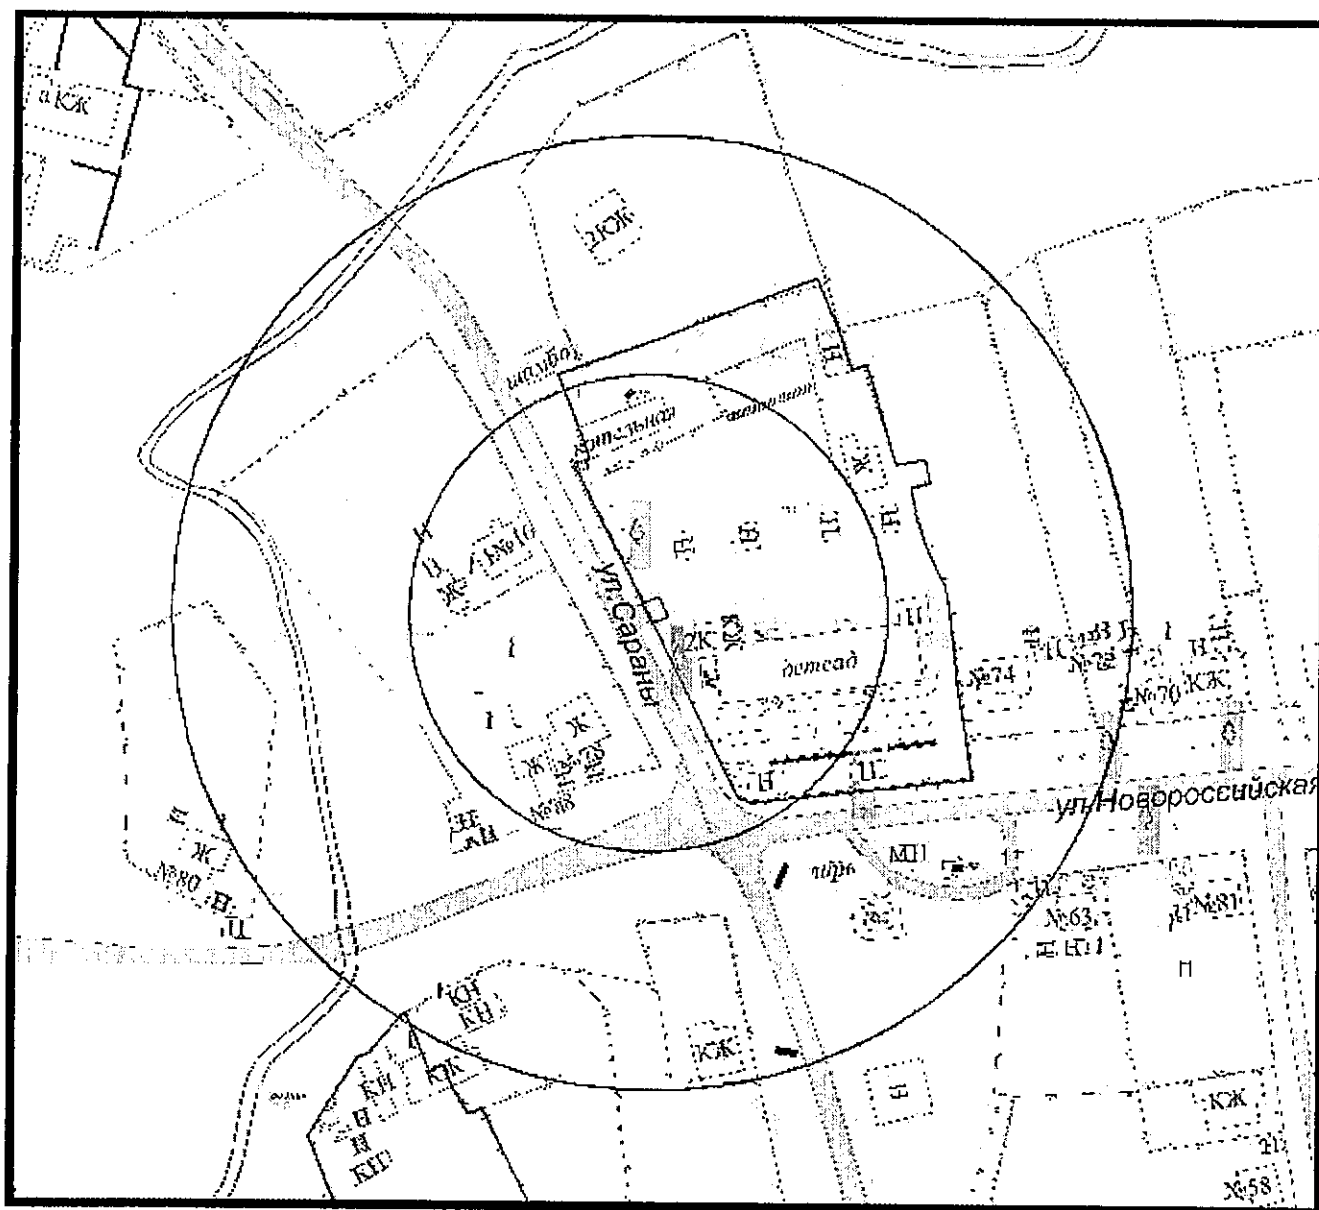

И.о. начальника управления архитектуры  
и градостроительства г.Новороссийска

Л.А.Пиотровская

Приложение № 292

УТВЕРЖДЕНА


постановлением администрации

муниципального образования

город Новороссийск

от 21.10.2015 № 2216

Схема границ образовательной организации  
Муниципальное дошкольное образовательное учреждение  
детский сад общеразвивающего вида №75 "Ивушка"  
муниципального образования г.Новороссийск  
(г.Новороссийск, ст.Патухаевская, ул.Красного Октября, 55)  
Масштаб 1:1500

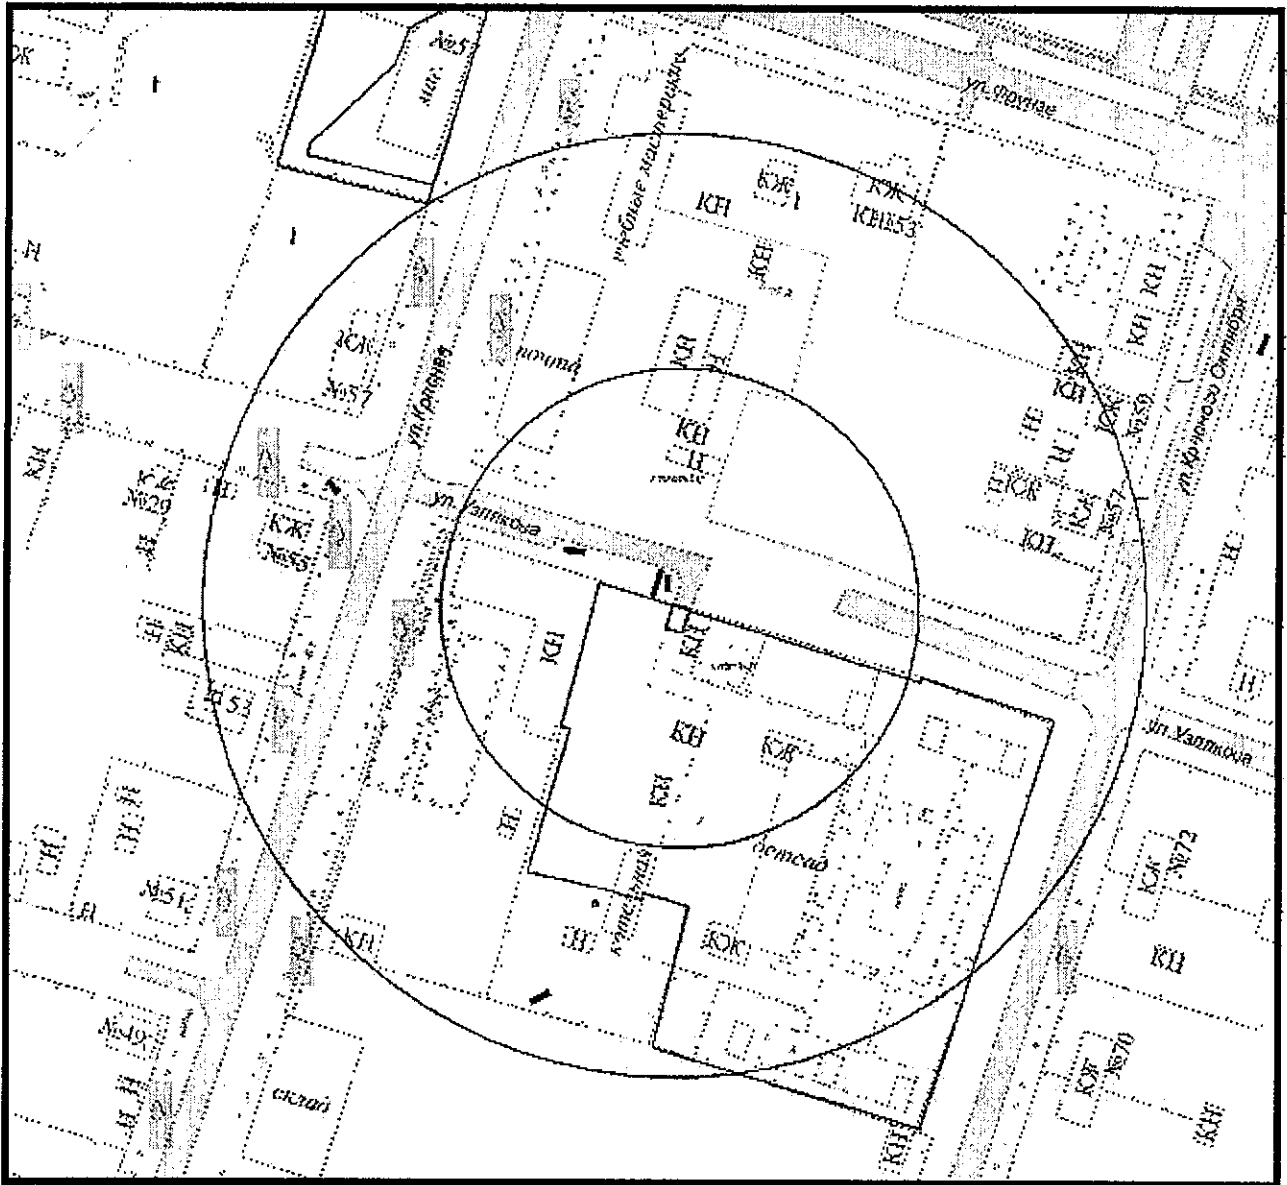

И.о. начальника управления архитектуры  
и градостроительства г.Новороссийска

Л.А.Пiotровская

Приложение № 293

УТВЕРЖДЕНА

постановлением администрации

муниципального образования


город Новороссийск

от 21.10.2015 № 8216

Схема границ образовательной организации  
Муниципальное дошкольное образовательное учреждение  
детский сад №76 "Рябинка"

муниципального образования г.Новороссийск  
(г.Новороссийск, х.Семигорский, ул.Солпечная, 12)

Масштаб 1:1500

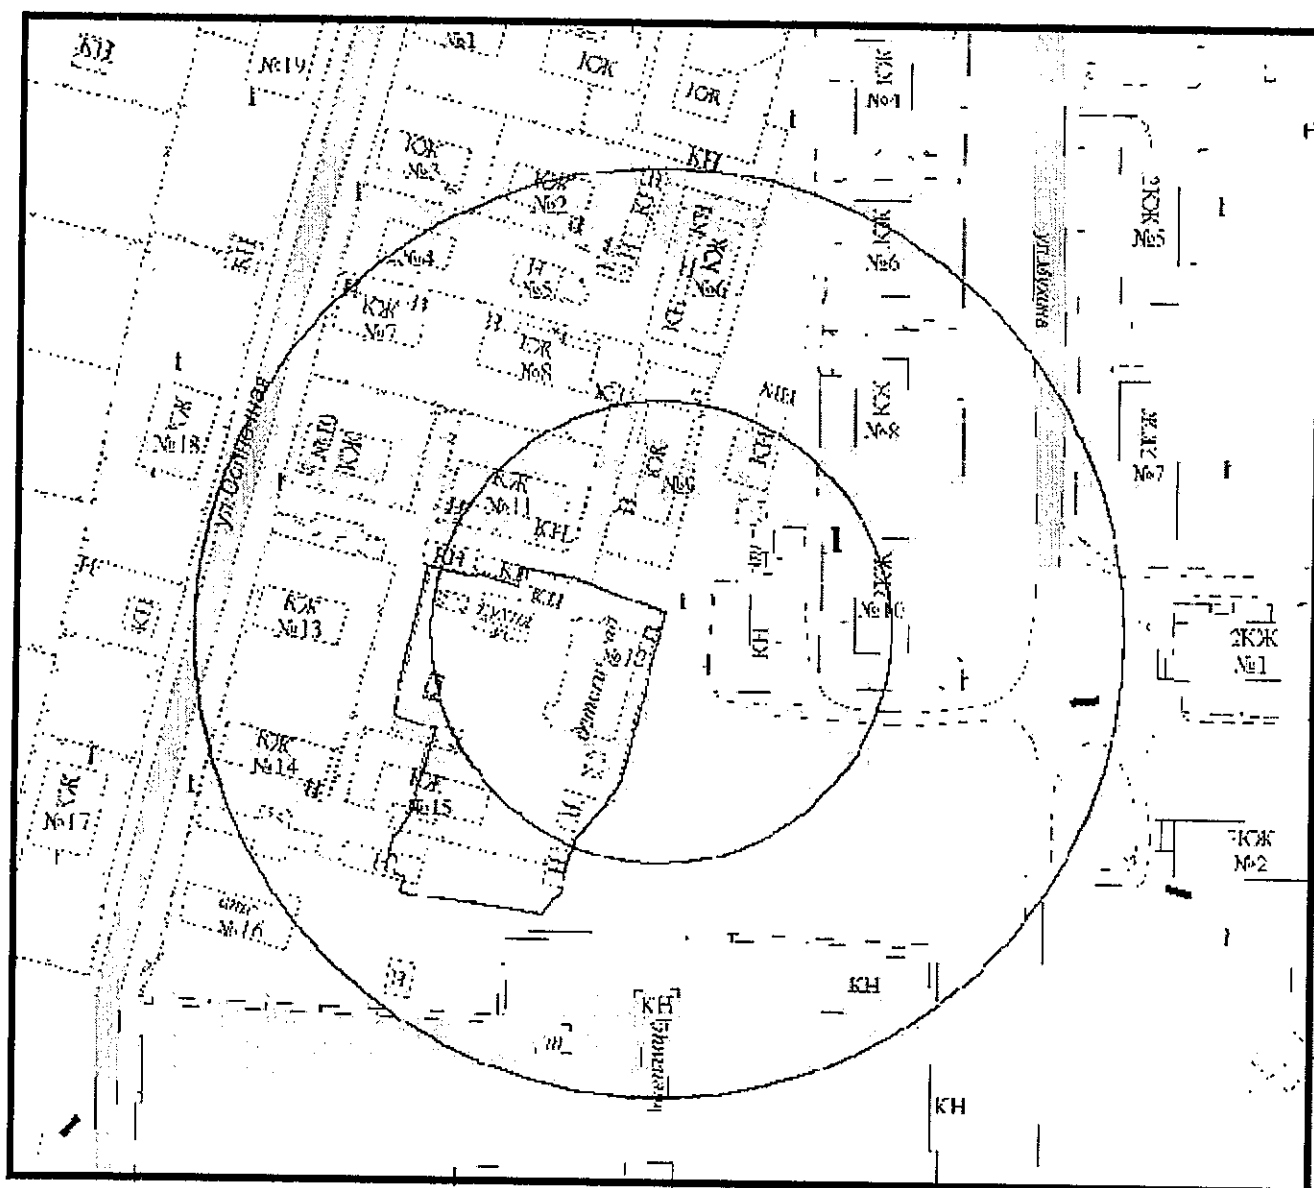


И.о. начальника управления архитектуры  
и градостроительства г.Новороссийска

Л.А.Пиотровская

Приложение № 294  
УТВЕРЖДЕНА  
постановлением администрации  
муниципального образования  
город Новороссийск  
от 21.10.2015 № 8216

Схема границ образовательной организации  
Муниципальное дошкольное образовательное учреждение  
"Центр развития ребенка - детский сад №77  
муниципального образования г.Новороссийск  
(г.Новороссийск, с.Цемдолина, пер.Восточный, 10)  
Масштаб 1:2000

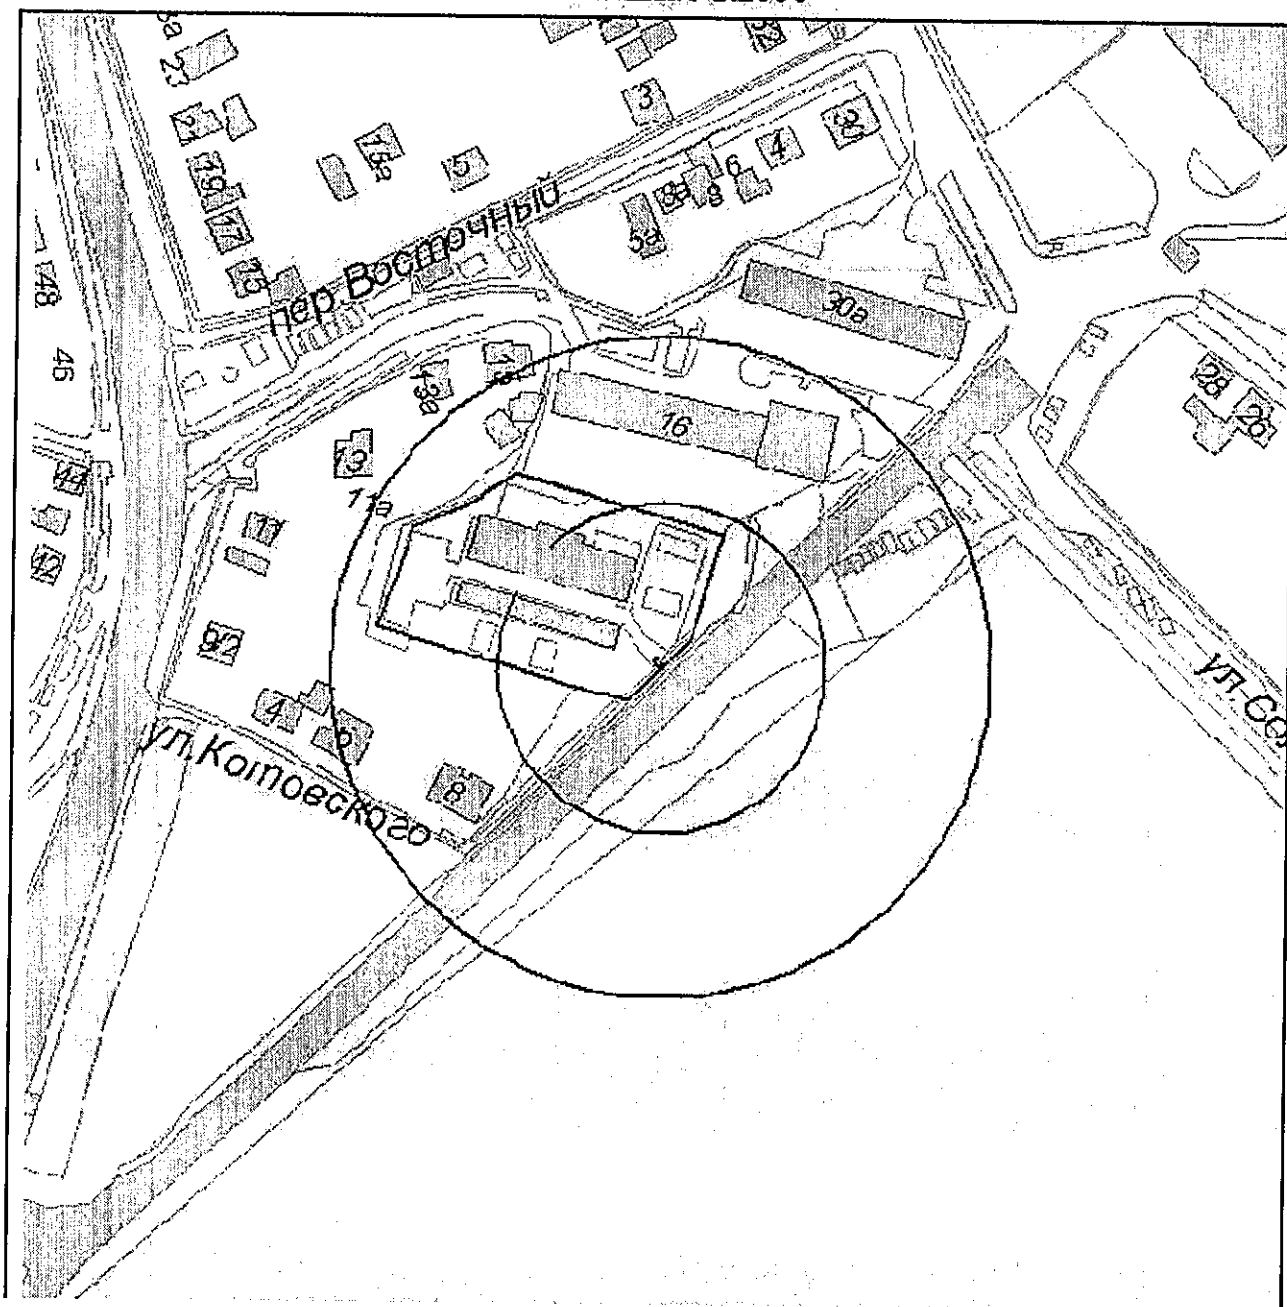


И.о. начальника управления архитектуры  
и градостроительства г.Новороссийска

*Стефан*

Л.А.Пiotровская

DT 21.10.2015 No 8216

Масштаб 1:2000

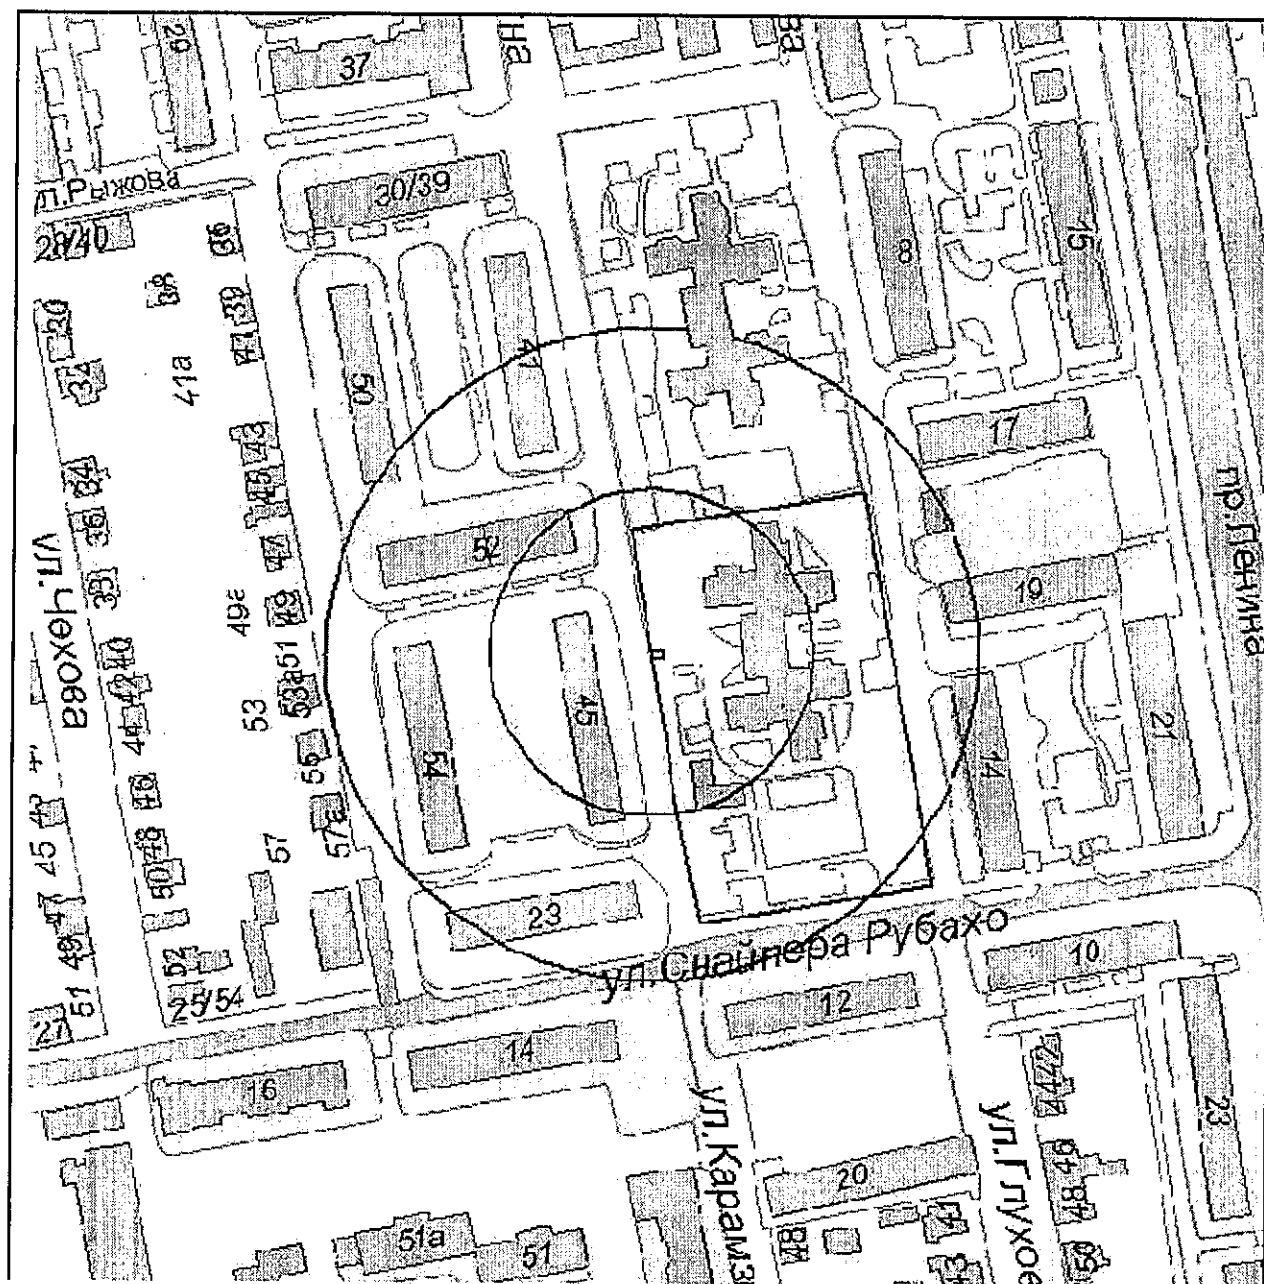

*Scarp*

Л.А.Пiotровская



Приложение № 296

УТВЕРЖДЕНА


постановлением администрации

муниципального образования

город Новороссийск

от 21.10.2015 № 8216

Схема границ образовательной организации  
Муниципальное дошкольное образовательное учреждение  
детский сад №80  
муниципального образования г.Новороссийск  
(г.Новороссийск, ул.Героев Десантников, 16)  
Масштаб 1:2000

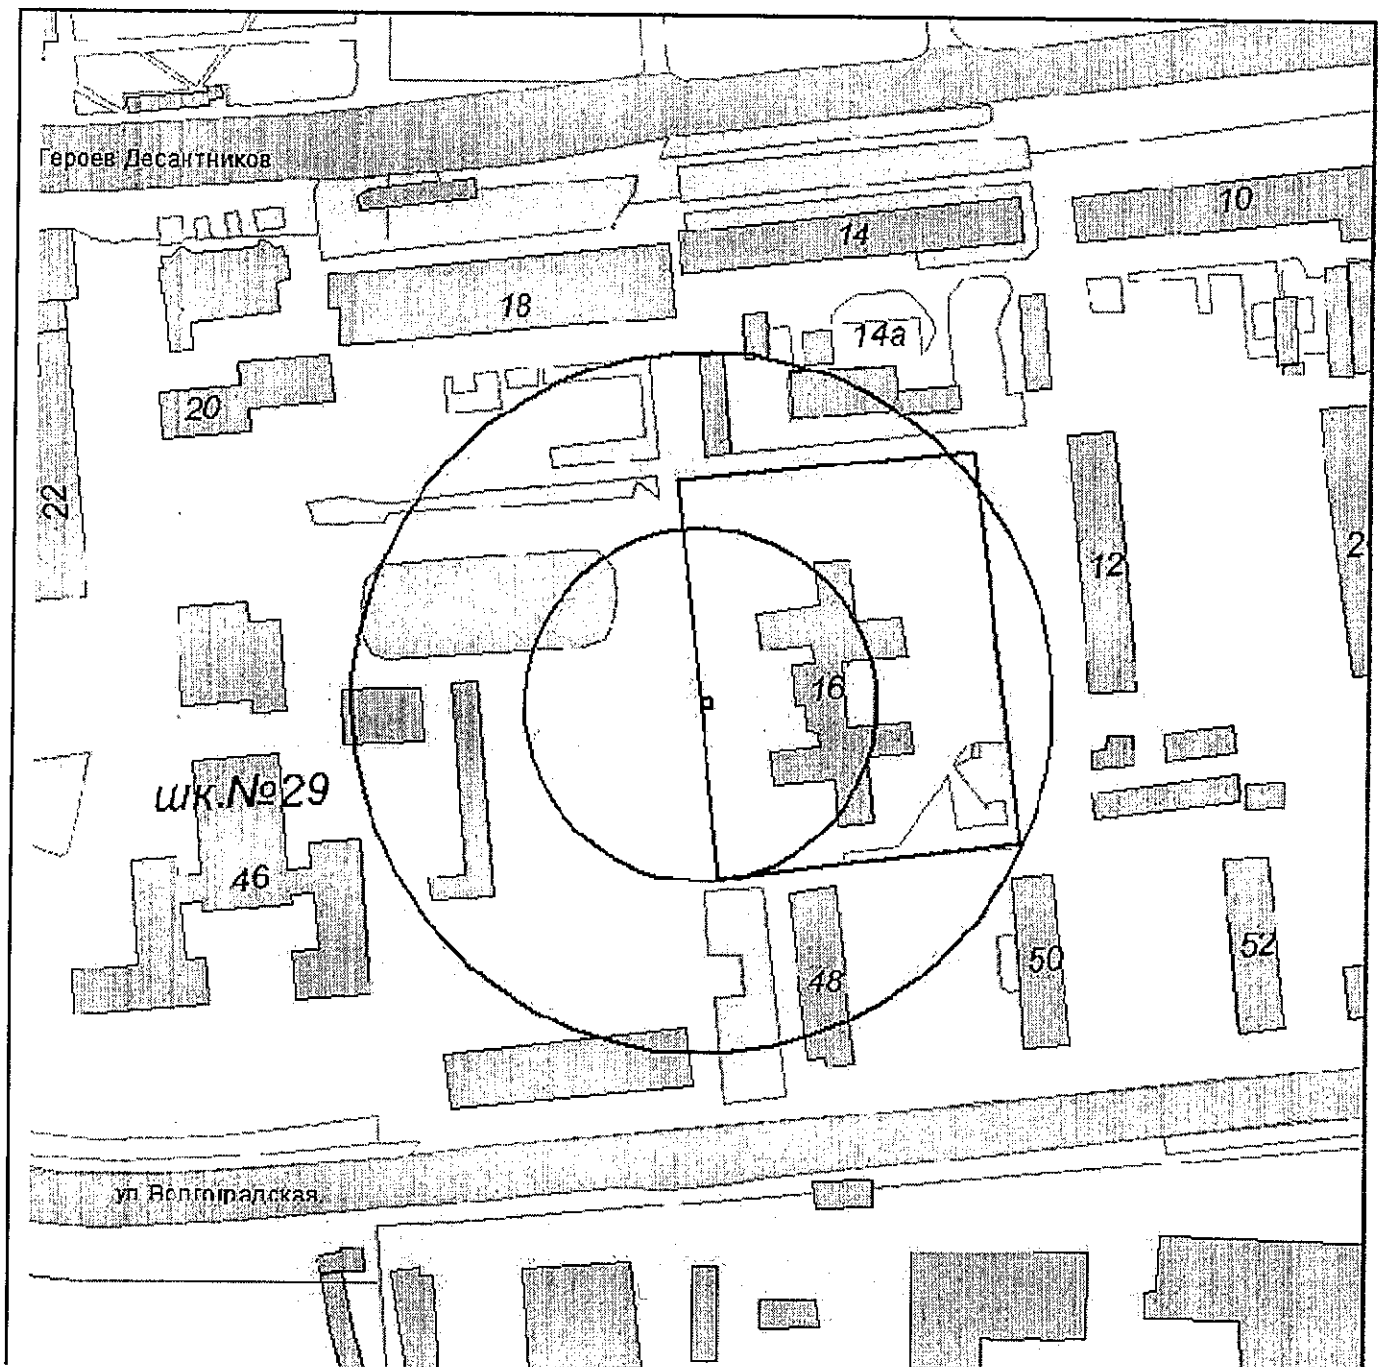


И.о. начальника управления архитектуры  
и градостроительства г.Новороссийска

Л.А.Пиотровская

Приложение № 297  
УТВЕРЖДЕНА  
постановлением администрации  
муниципального образования  
город Новороссийск  
от 21.10.2015 № 8216

Схема границ образовательной организации  
Муниципальное дошкольное образовательное учреждение  
детский сад комбинированного вида №81 "Электроник"  
муниципального образования г.Новороссийск  
(г.Новороссийск, ул.Героев Десантников, 26)  
Масштаб 1:2000

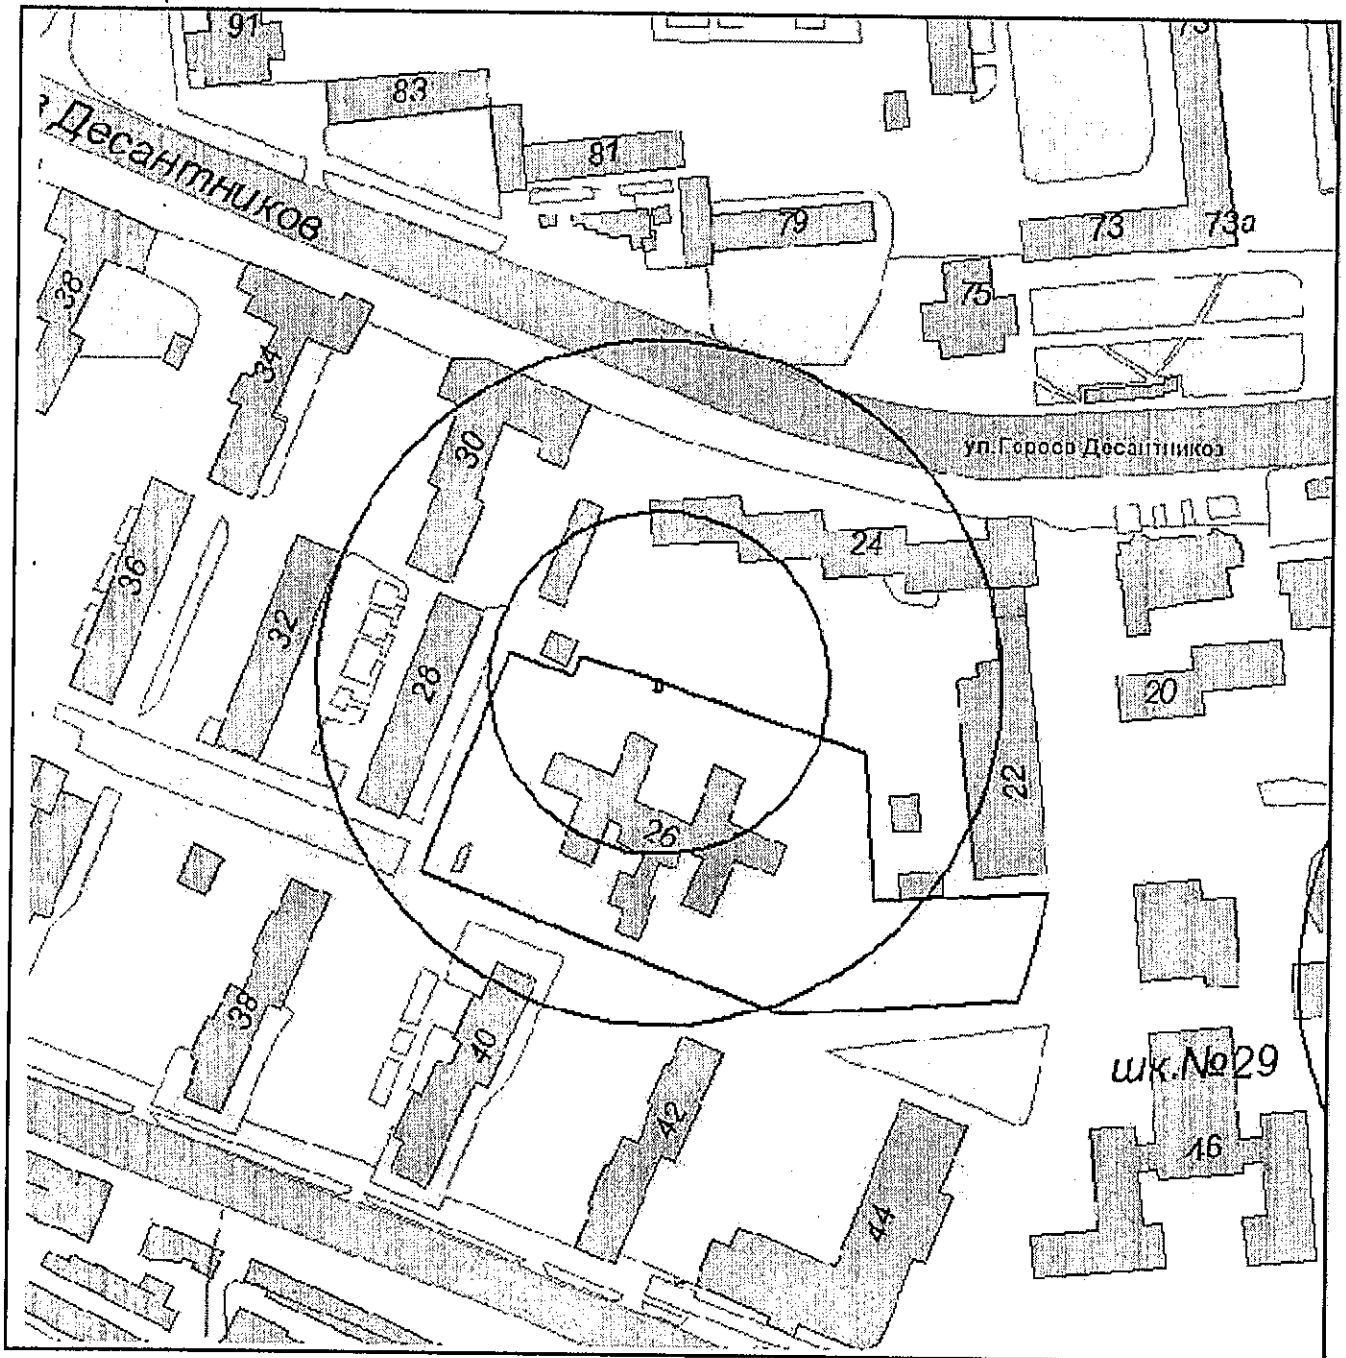


И.о. начальника управления архитектуры  
и градостроительства г.Новороссийска

Л.А.Пиотровская

Приложение № 298  
УТВЕРЖДЕНО  
постановлением администрации  
муниципального образования  
город Новороссийск  
от 21.10.2015 № 8216

Схема границ образовательной организации  
Муниципальное дошкольное образовательное учреждение  
центр развития ребенка - детский сад №82 "Сказка"  
муниципального образования г.Новороссийск  
(г.Новороссийск, ул.Козлова, 39)  
Масштаб 1:2000

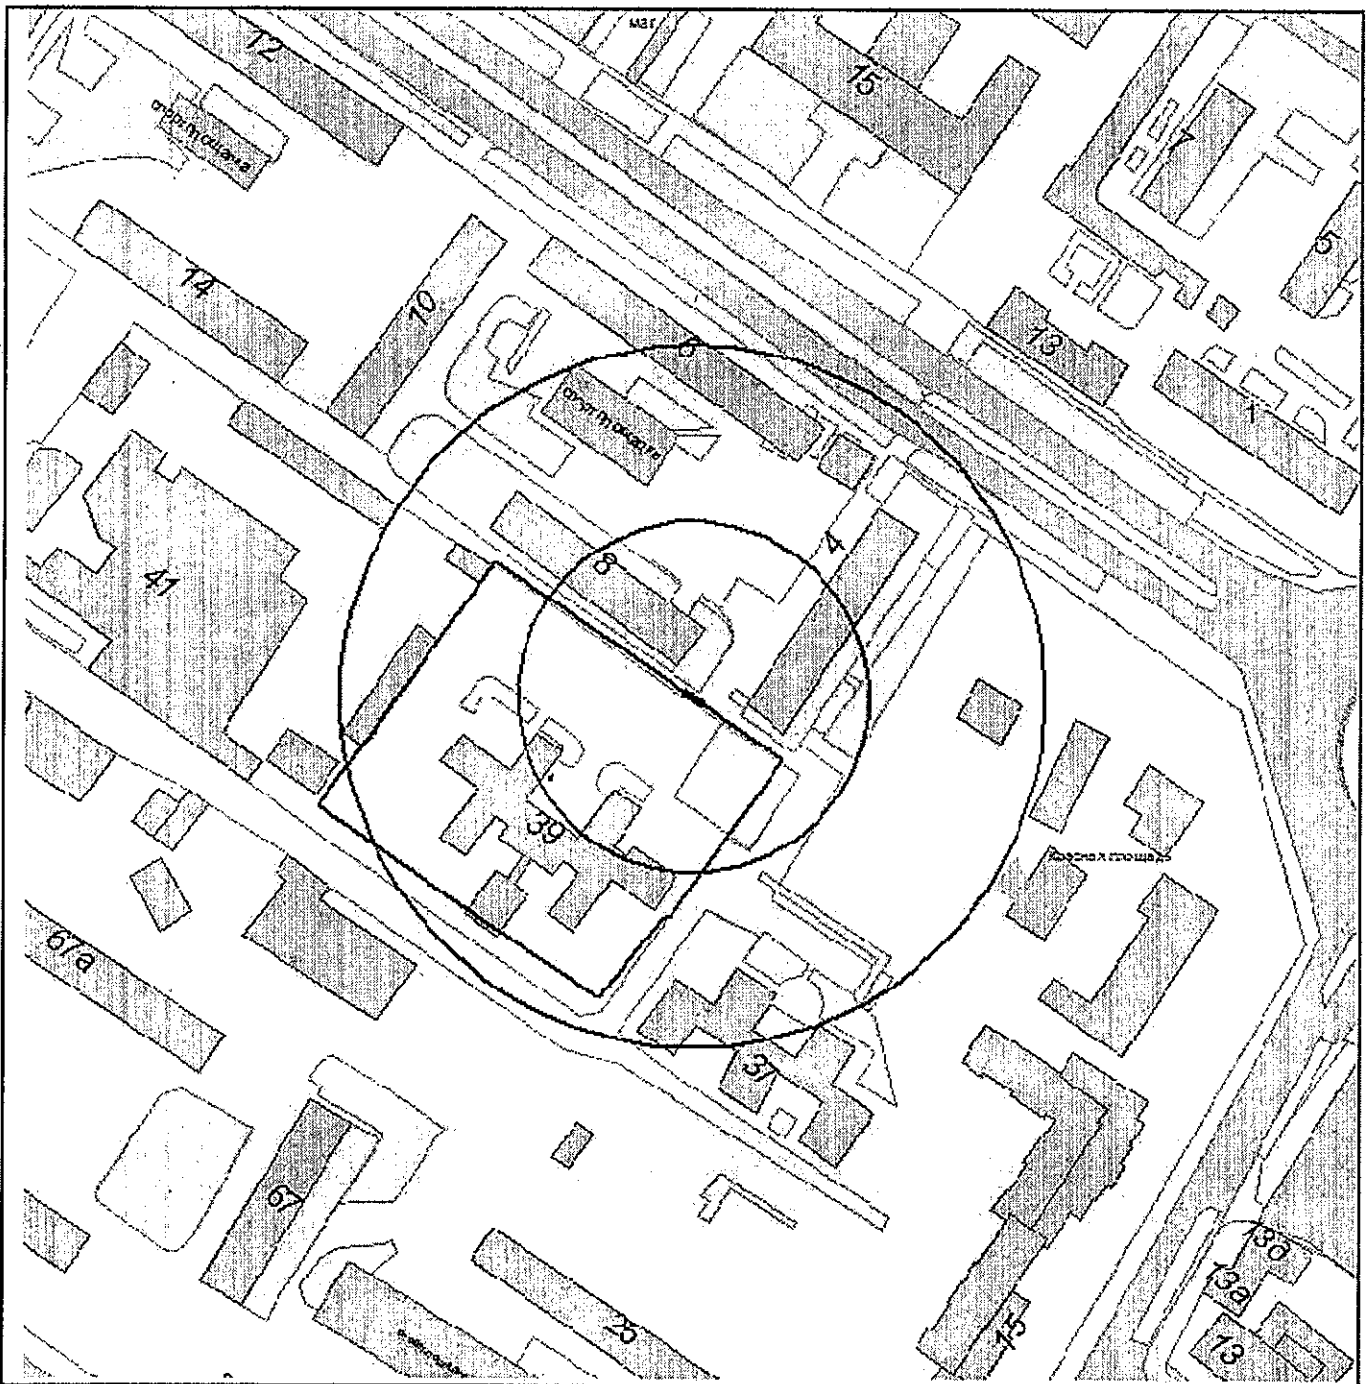

И.о. начальника управления архитектуры  
и градостроительства г.Новороссийска

Л.А.Пиотровская

Приложение № 299

УТВЕРЖДЕНА

постановлением администрации

муниципального образования


город Новороссийск

от 21.10.2015 № 8216

Схема границ образовательной организации  
Муниципальное дошкольное образовательное учреждение  
детский сад №83 "Колосок"

муниципального образования г.Новороссийск  
(г.Новороссийск, ст.Натухасевская, ул.Красная, 35)

Масштаб 1:1500

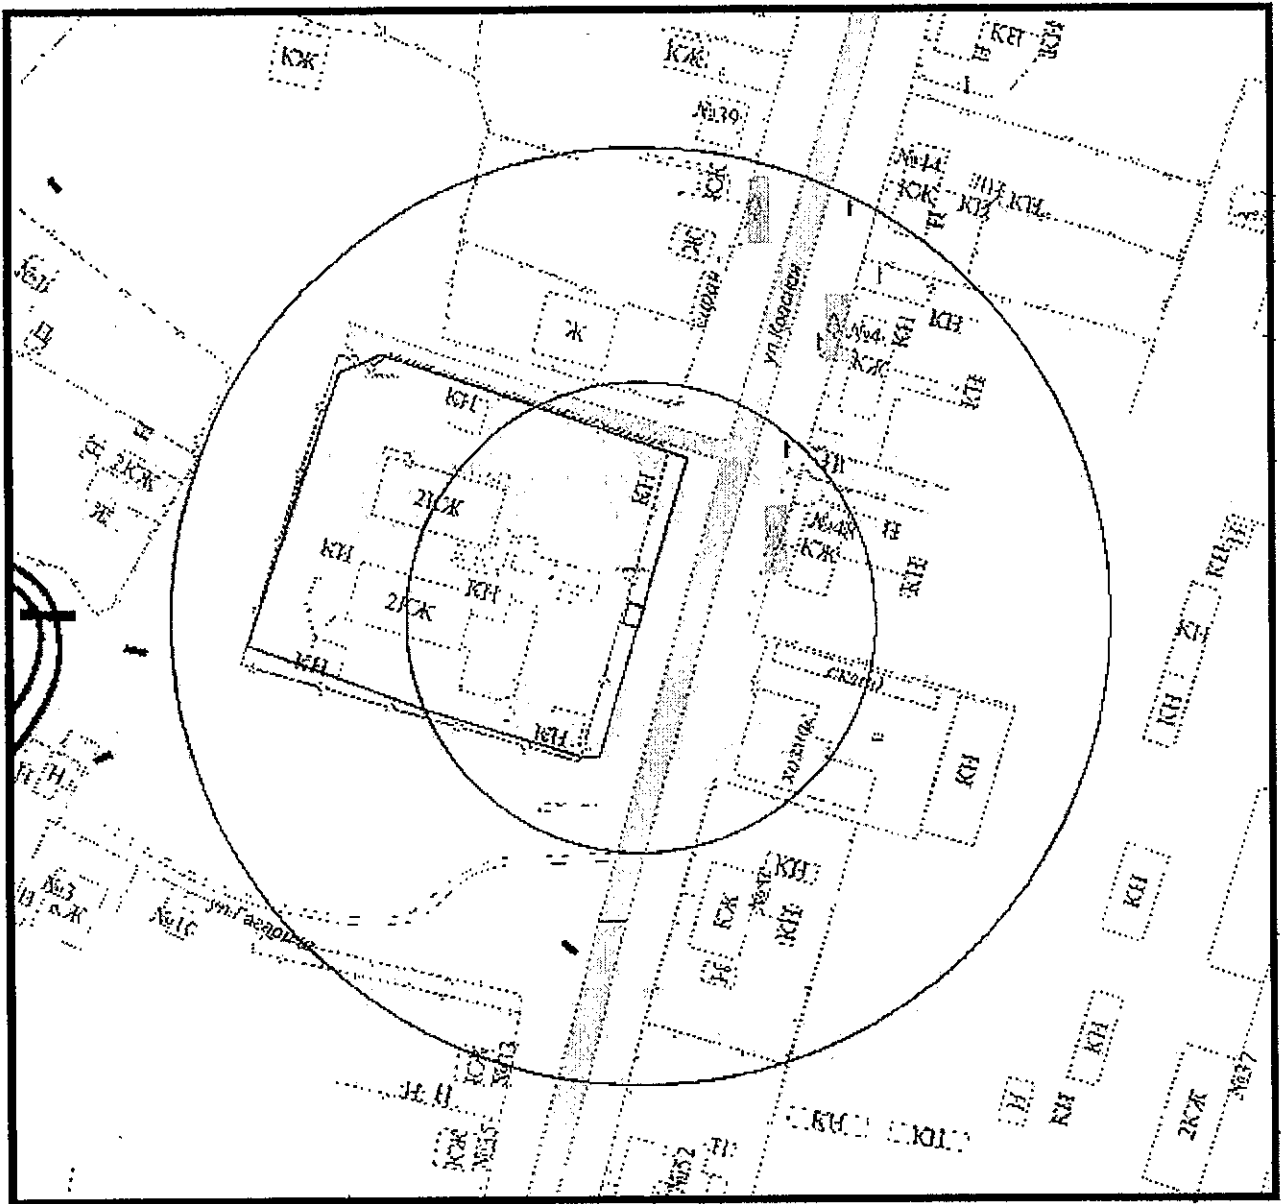

И.о. начальника управления архитектуры  
и градостроительства г.Новороссийска

Л.А.Пиотровская

Приложение № 300

УТВЕРЖДЕНА


постановлением администрации

муниципального образования

город Новороссийск

от 21.10.2015 № 8216

Схема границ образовательной организации  
Муниципальное дошкольное образовательное учреждение  
детский сад №85 "Березка"  
муниципального образования г.Новороссийск  
(г.Новороссийск, ул.М.Борисова, 16)  
Масштаб 1:2000

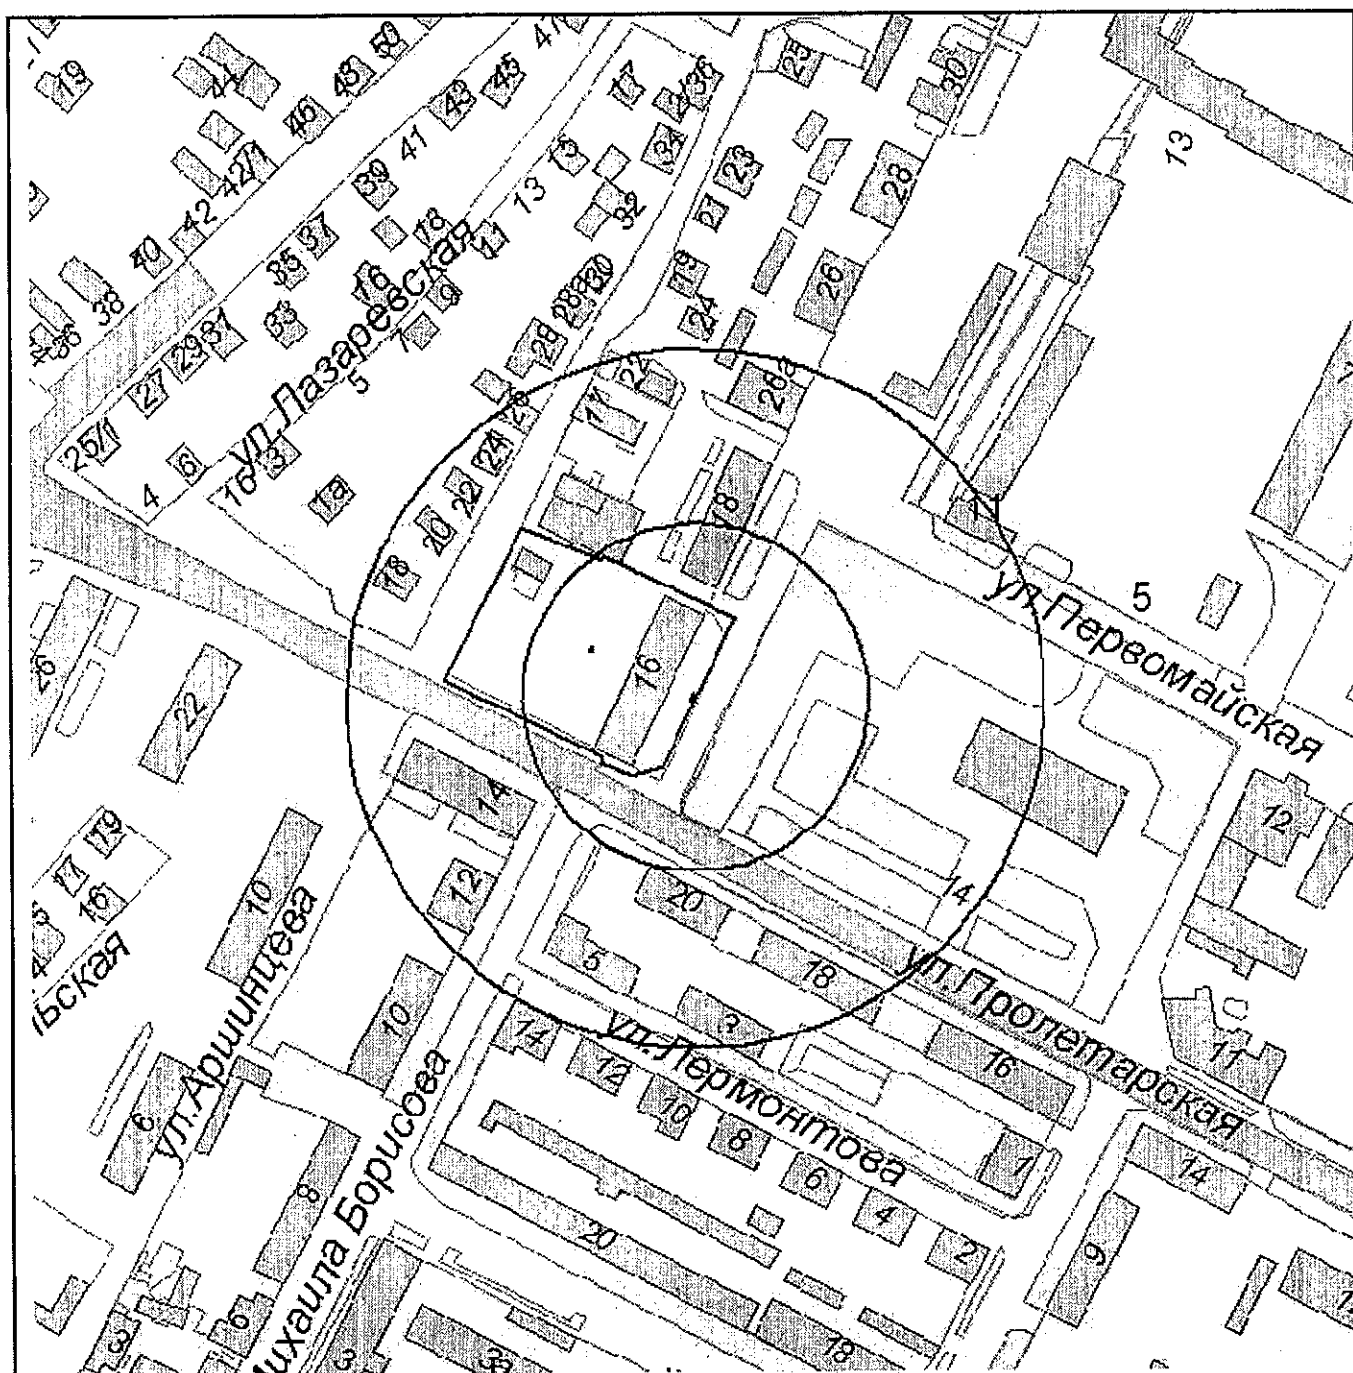

И.о. начальника управления архитектуры  
и градостроительства г.Новороссийска

Л.А.Пiotровская

Приложение № 301

УТВЕРЖДЕНА


постановлением администрации

муниципального образования

город Новороссийск

от 21.10.2015 № 2216

Схема границ образовательной организации  
Муниципальное дошкольное образовательное учреждение  
центр развития ребенка - детский сад №99 ОАО "Российские железные дороги"  
(г.Новороссийск, ул.Элеваторная, 30)  
Масштаб 1:2000

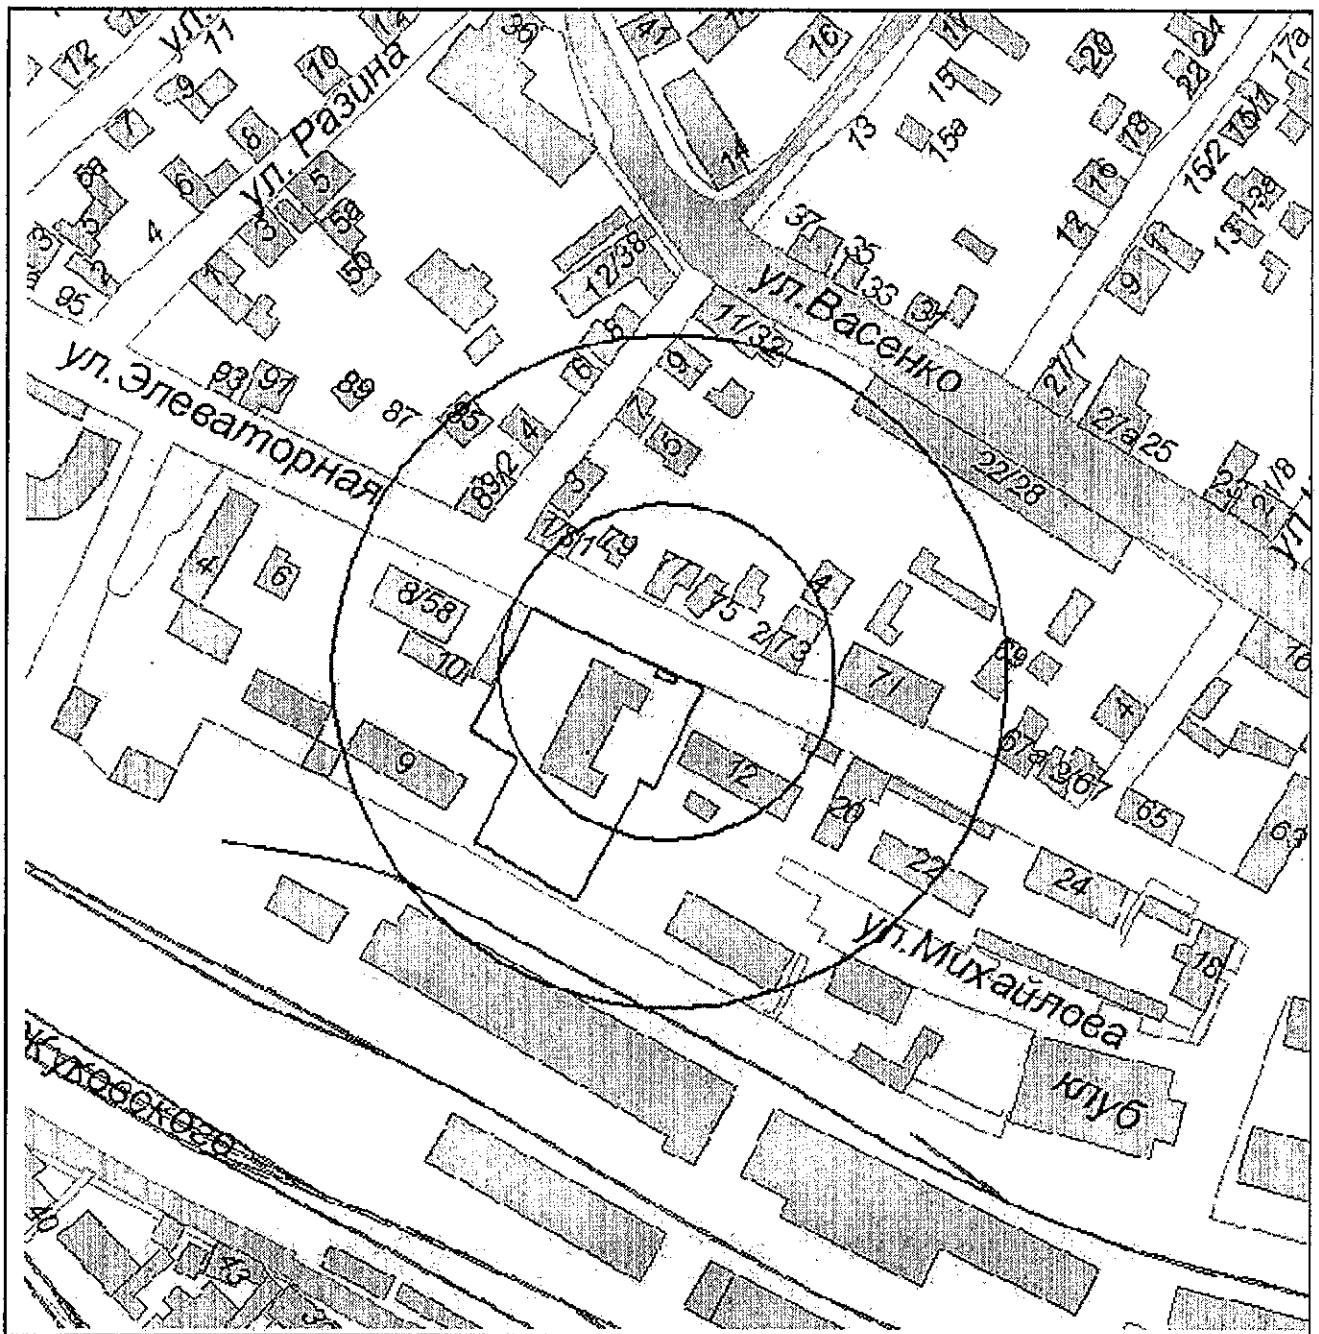

И.о. начальника управления архитектуры  
и градостроительства г.Новороссийска

Л.А.Пиотровская

Приложение № 302

УТВЕРЖДЕНА


постановлением администрации

муниципального образования

город Новороссийск

от 21.10.2015 № 8216

Схема границ образовательной организации  
Частное дошкольное образовательное учреждение "Дошкольник"  
(г.Новороссийск. с.Цемдолина, ул.Полевая, 10)  
Масштаб 1:3000

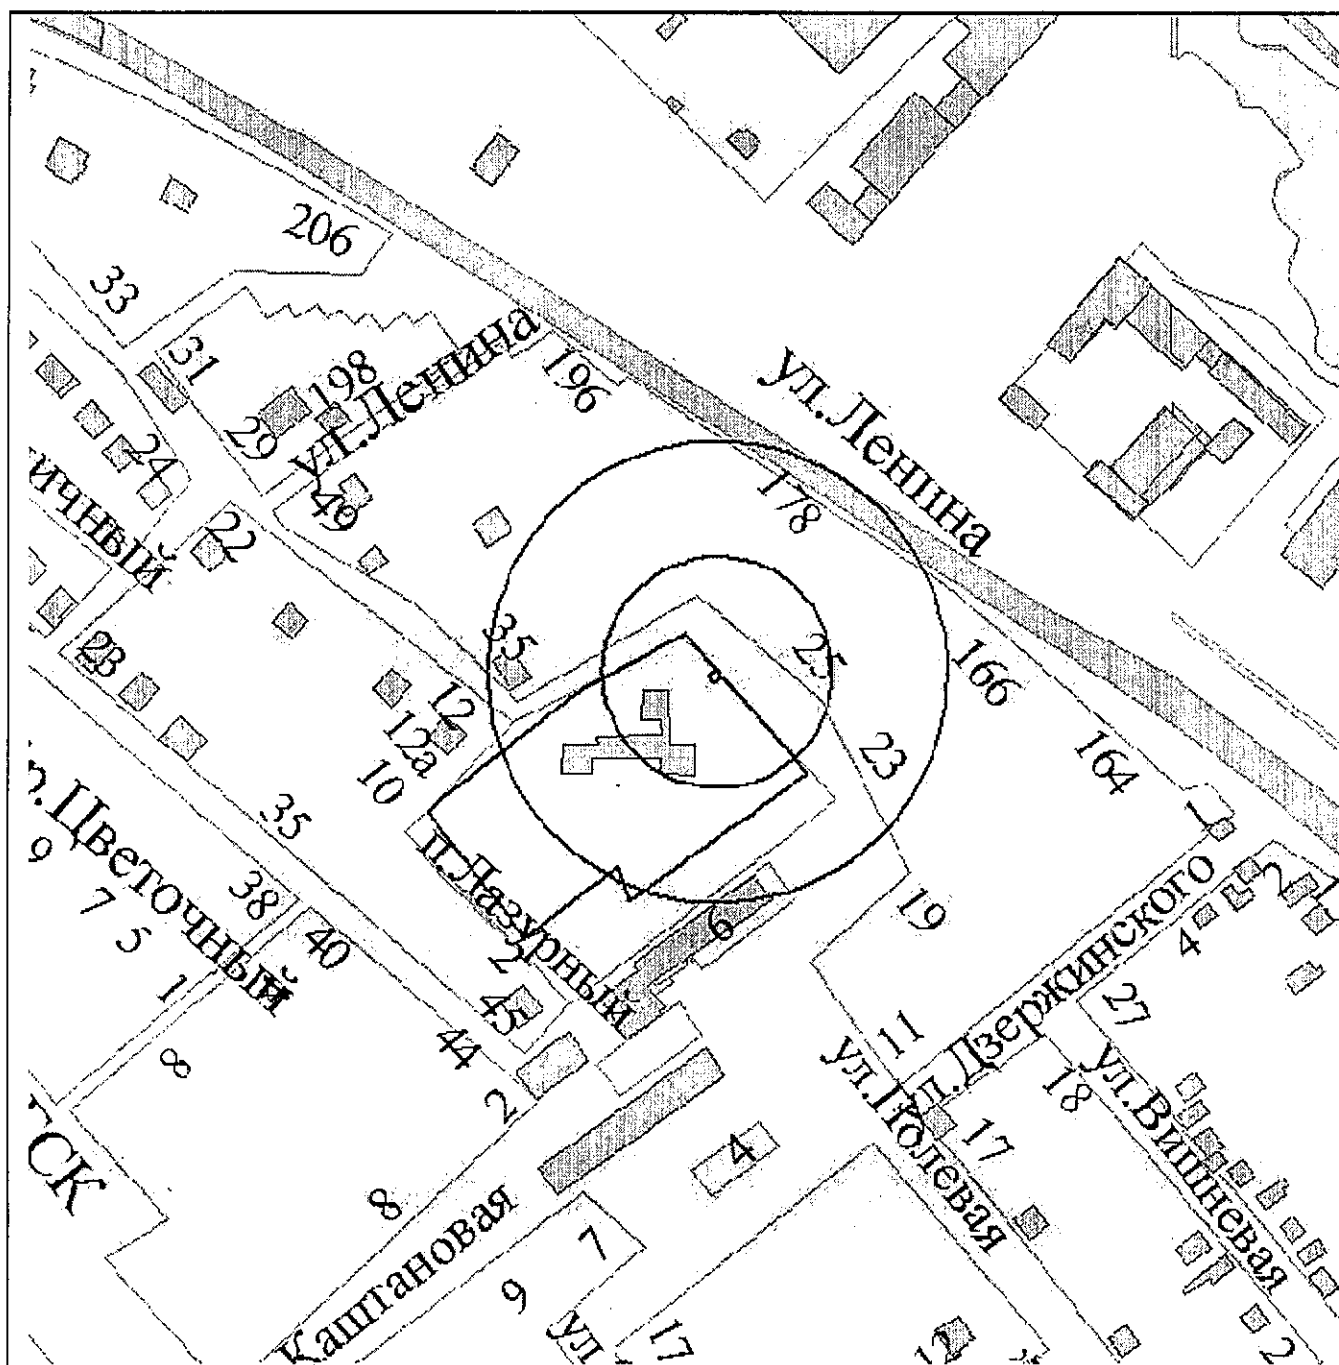

И.о. начальника управления архитектуры  
и градостроительства г.Новороссийска

*Стеф*

Л.А.Пиотровская



Приложение № 303

УТВЕРЖДЕНА


постановлением администрации

муниципального образования

город Новороссийск

от 21.10.2015 № 2216

Схема границ образовательной организации  
Муниципальное дошкольное образовательное учреждение  
центр развития ребенка - детский сад №13  
муниципального образования г.Новороссийск  
(г.Новороссийск, Мысхакское шоссе, 73)  
Масштаб 1:2000

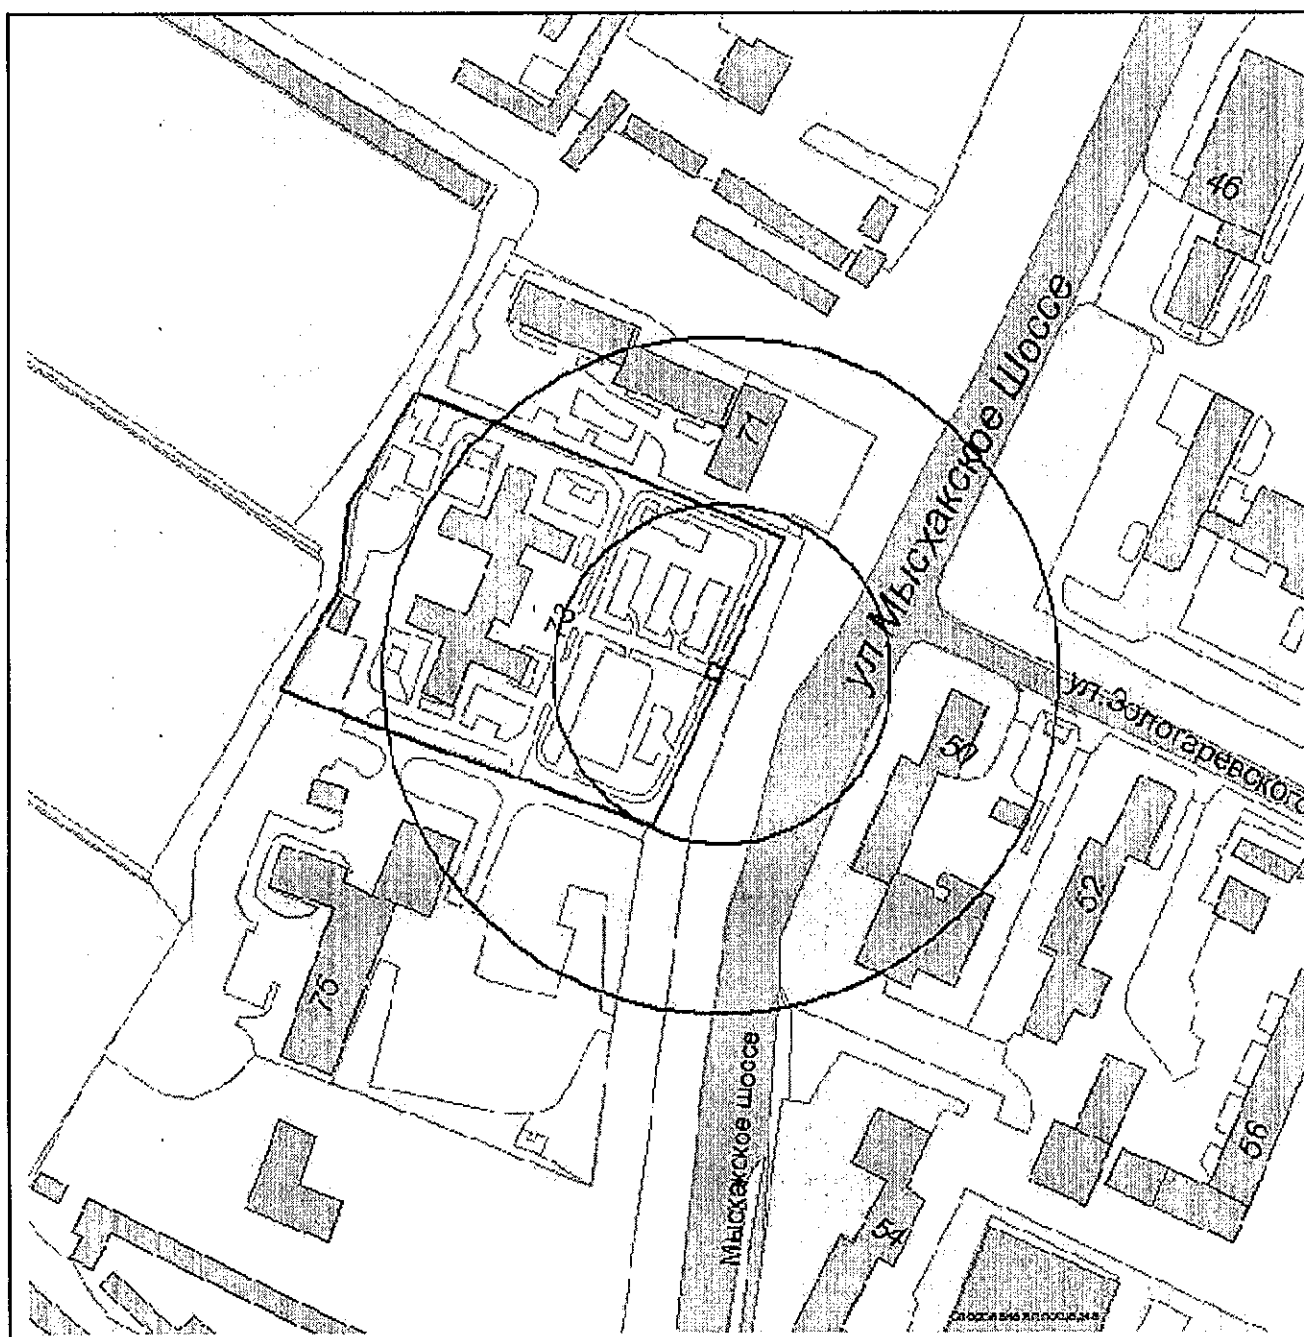


И.о. начальника управления архитектуры  
и градостроительства г.Новороссийска

Л.А.Пиотровская

Приложение № 304  
УТВЕРЖДЕНА  
постановлением администрации  
муниципального образования  
город Новороссийск  
от 21.10.2015 № 8216

Схема границ образовательной организации  
Муниципальное дошкольное образовательное учреждение  
детский сад компенсирующего вида №12  
муниципального образования г. Новороссийск  
(г.Новороссийск, пр.Ленина, 63)  
Масштаб 1:2000

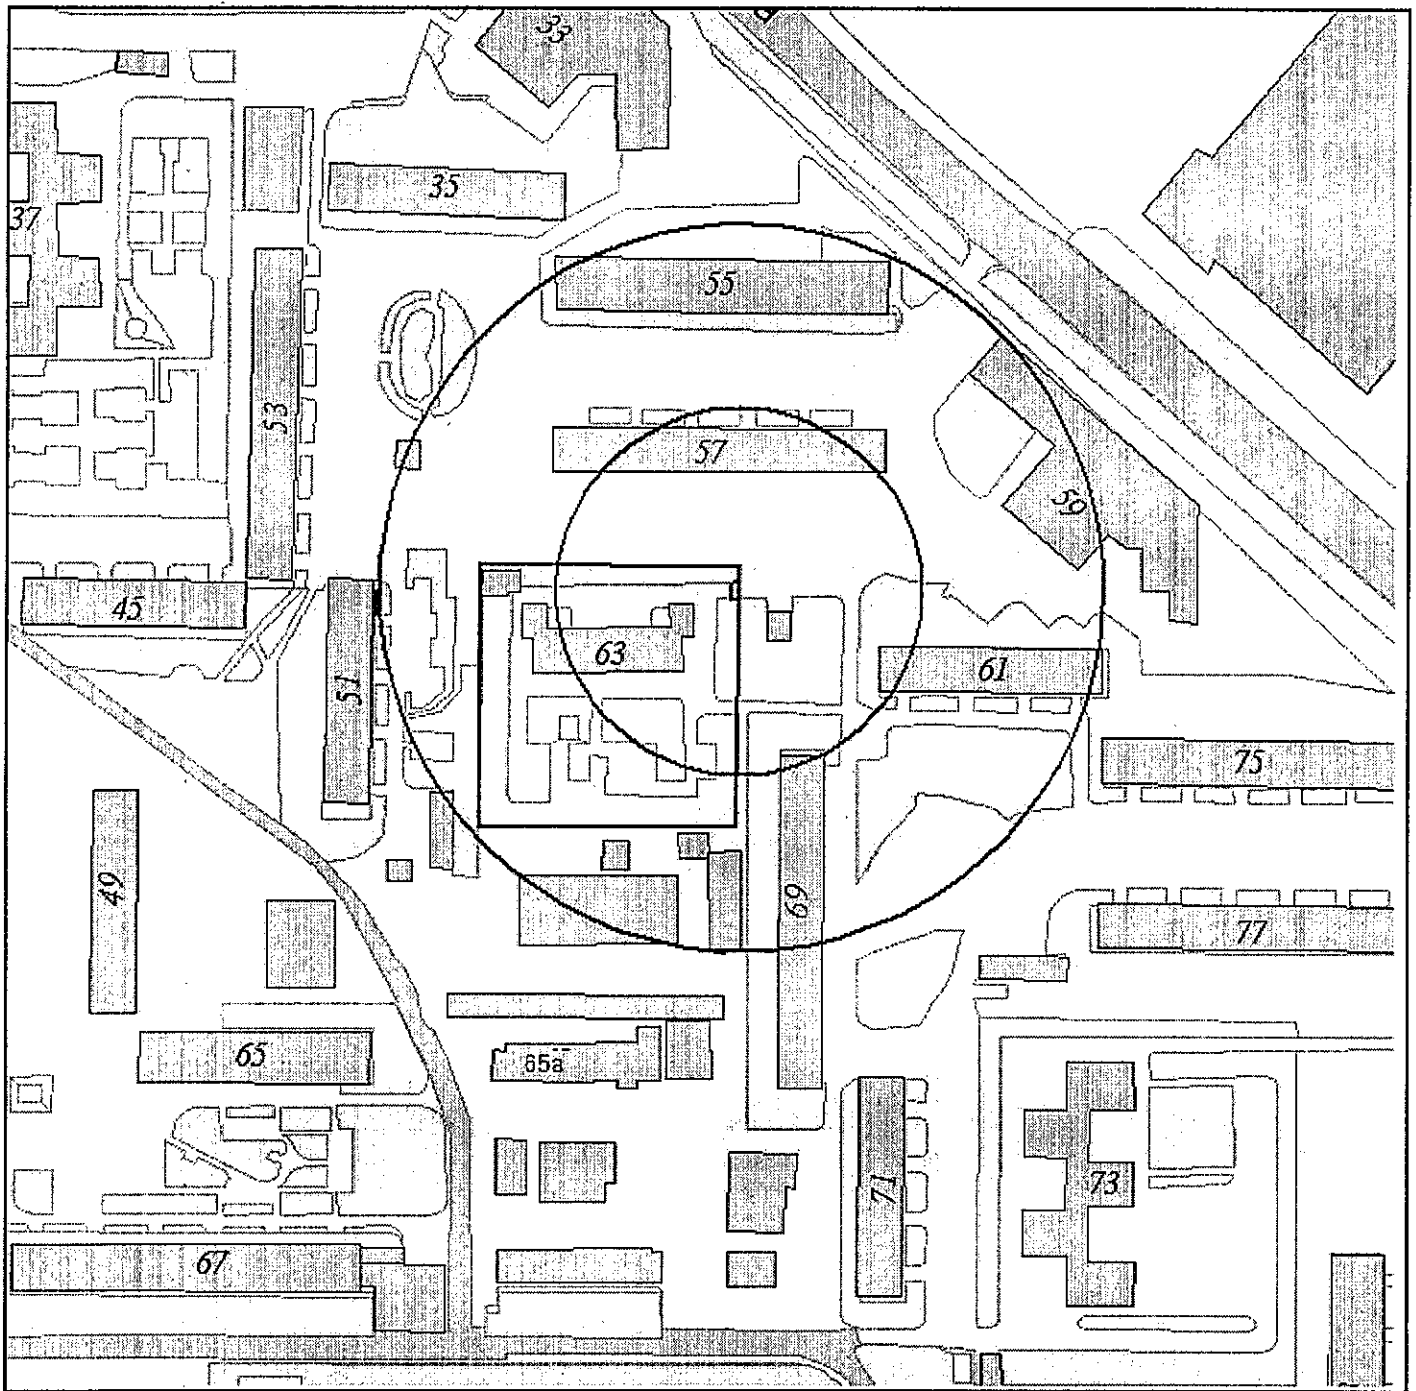


И.о. начальника управления архитектуры  
и градостроительства г.Новороссийска

Л.А.Пиотровская

Приложение № 305  
УТВЕРЖДЕНА  
постановлением администрации  
муниципального образования  
город Новороссийск  
от 21.10.2015 № 8216

Схема границ объекта спорта  
Спортивная площадка  
(г.Новороссийск, ул.Видова, 169)  
Масштаб 1:2000

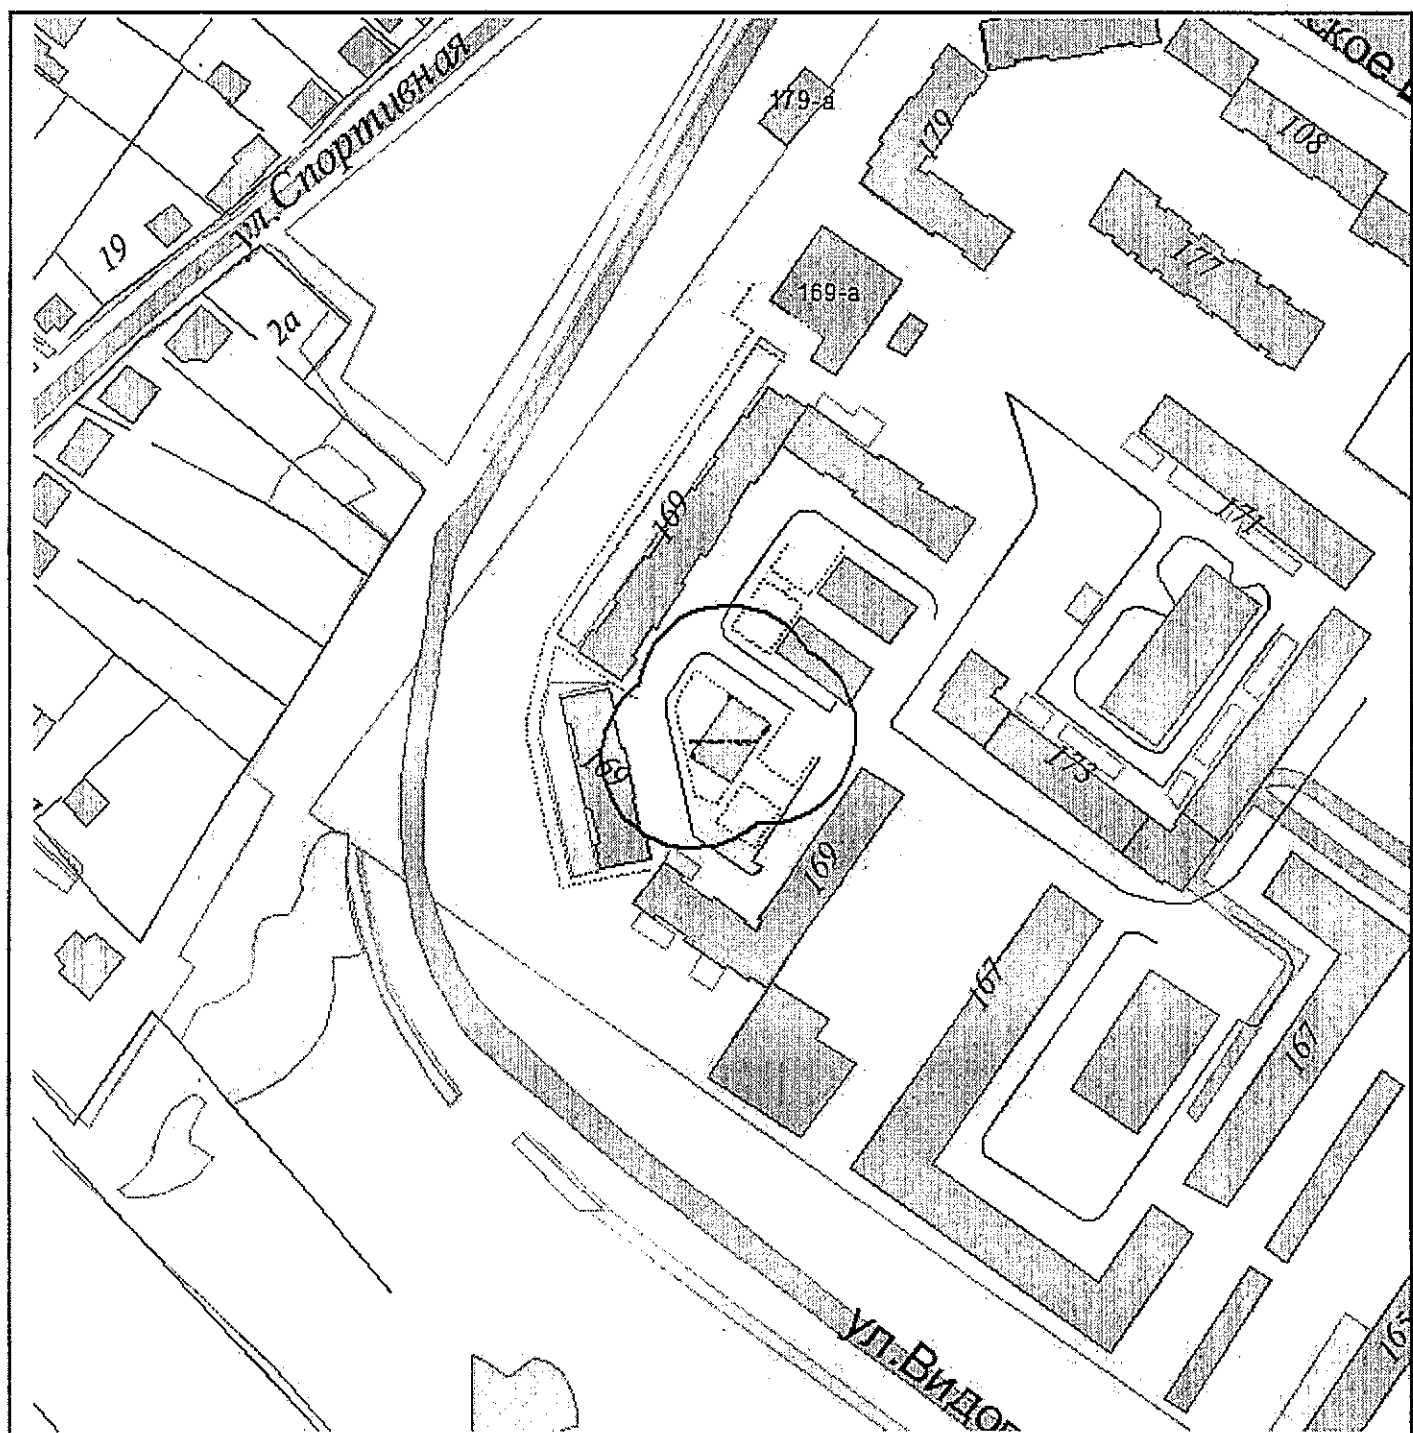

И.о. начальника управления архитектуры и  
градостроительства г.Новороссийска

Л.А.Пиотровская

Приложение № 306

УТВЕРЖДЕНА


постановлением администрации

муниципального образования

город Новороссийск

от 21.10.2015 № 82/16

Схема границ общеобразовательного учреждения  
Муниципальное бюджетное образовательное учреждение  
дополнительного образования детей  
детско-юношеская спортивная школа "Победа"  
муниципального образования город Новороссийск  
(г.Новороссийск, ул.Видова, 174)  
Масштаб 1:2000

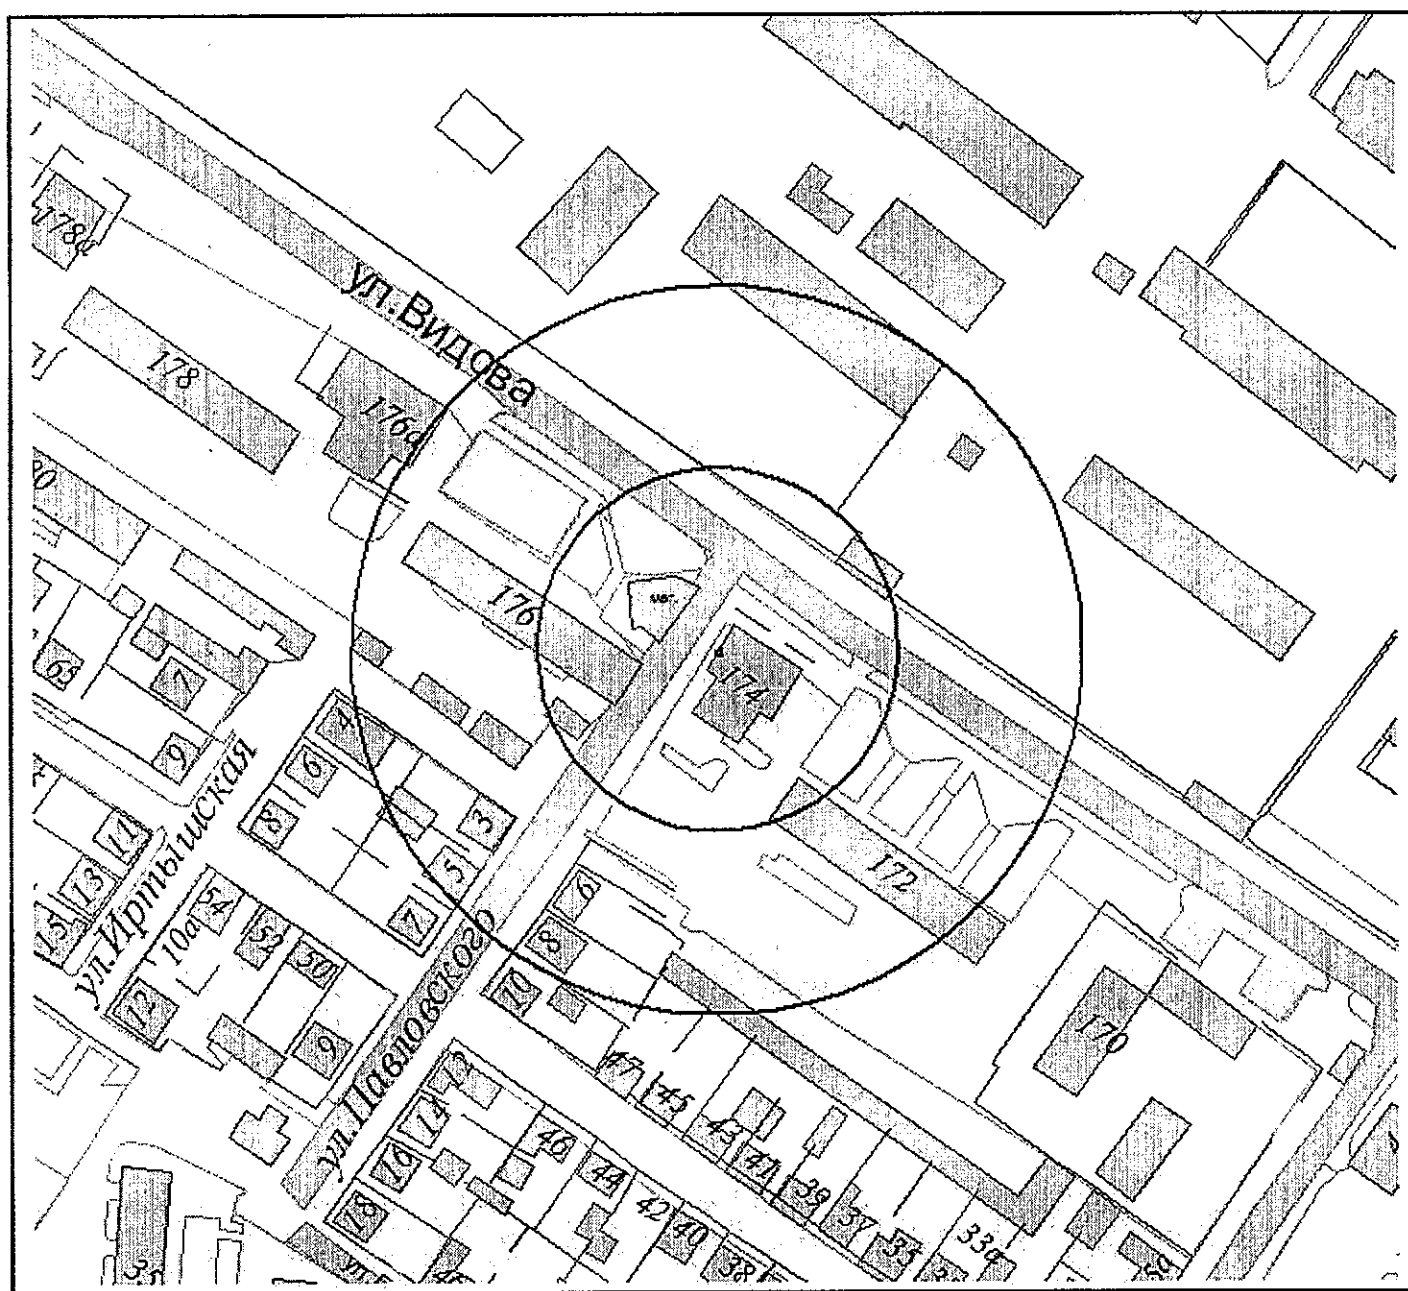

И.о. начальника управления архитектуры и  
градостроительства г.Новороссийска

Л.А.Пиотровская

Приложение № 307

УТВЕРЖДЕНА


постановлением администрации

муниципального образования

город Новороссийск

от 21.10.2015 № 8216

Схема границ объекта спорта  
Фитнес-клуб "Fit Studio"  
(г.Новороссийск, ул.Куникова, 28-а)  
Масштаб 1:2000

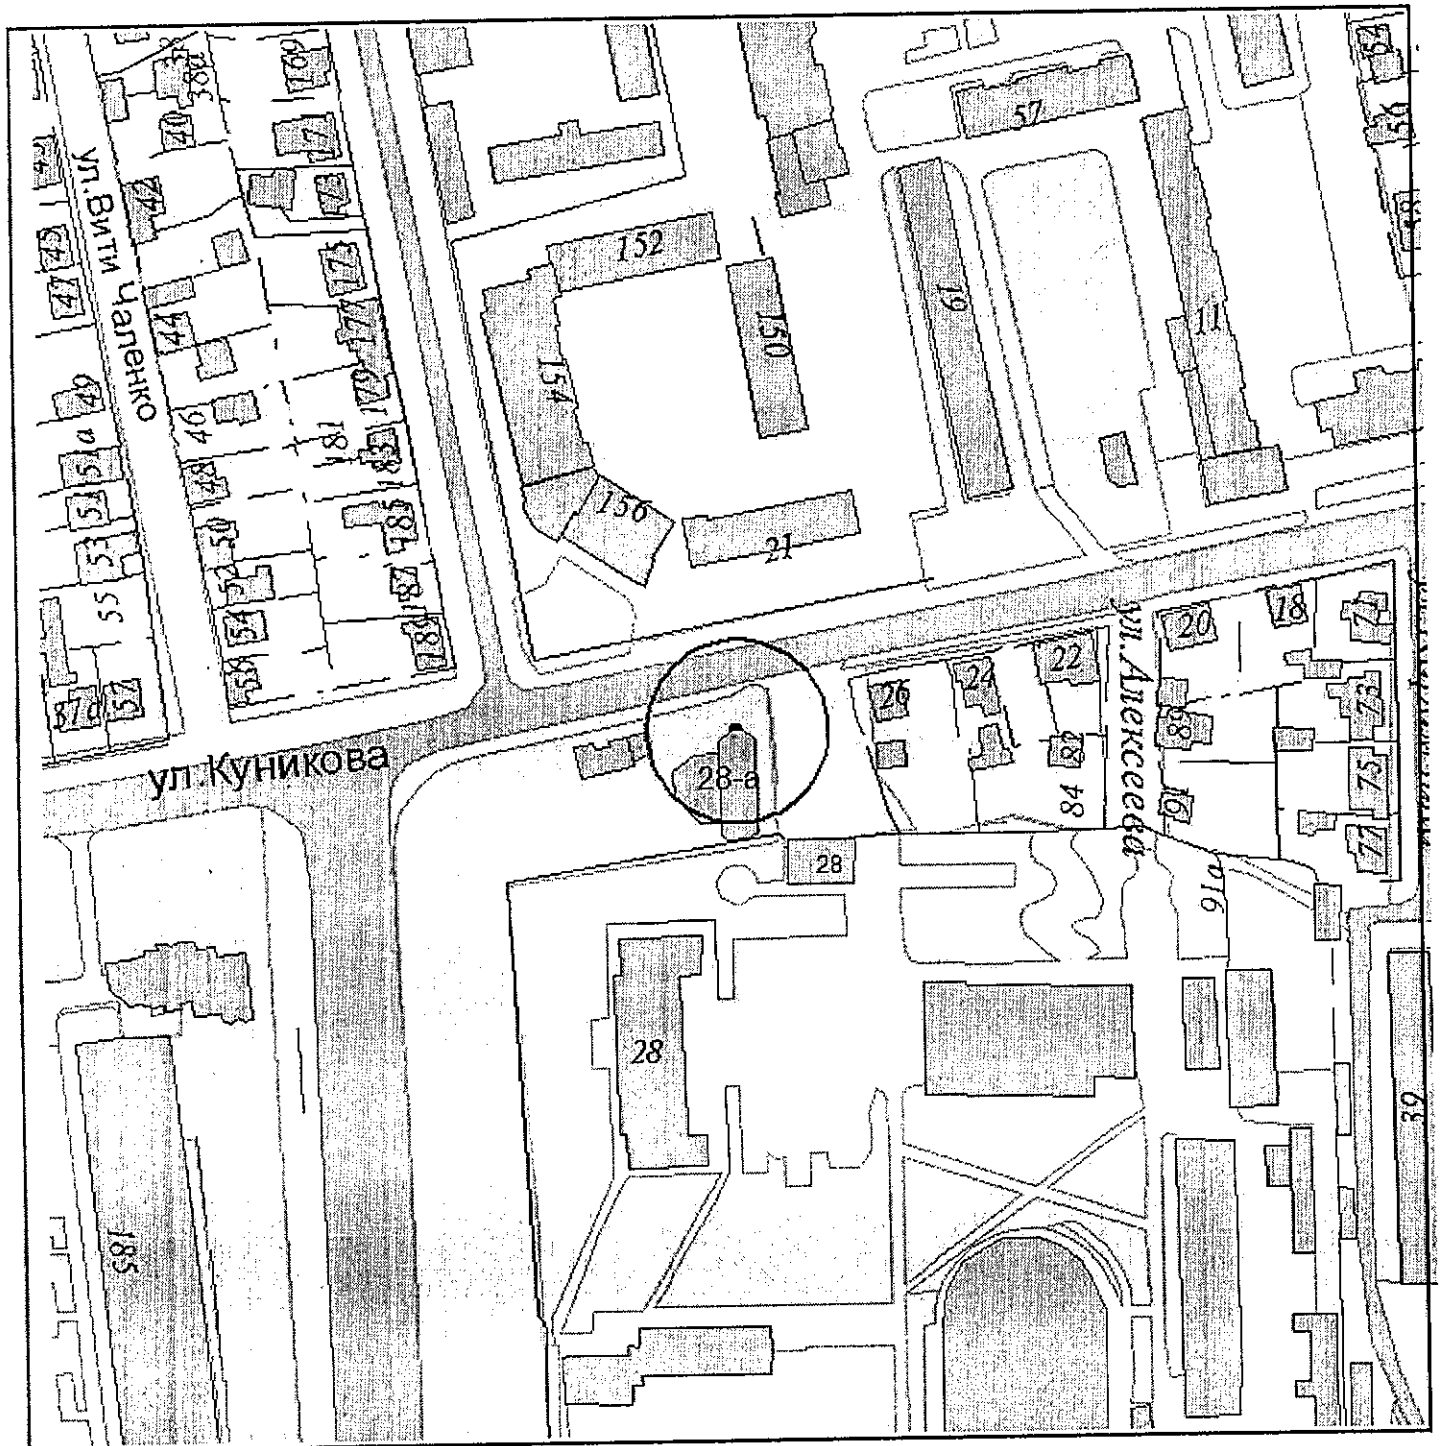

И.о. начальника управления архитектуры и  
градостроительства г.Новороссийска

Л.А.Пиотровская

Приложение № 308

УТВЕРЖДЕНА


постановлением администрации

муниципального образования

город Новороссийск

от 21.10.2015 № 8216

Схема границ спортивного объекта  
Спортивный клуб "Carmen"  
(г.Новороссийск, пр.Дзержинского, 219-а)  
Масштаб 1:2000

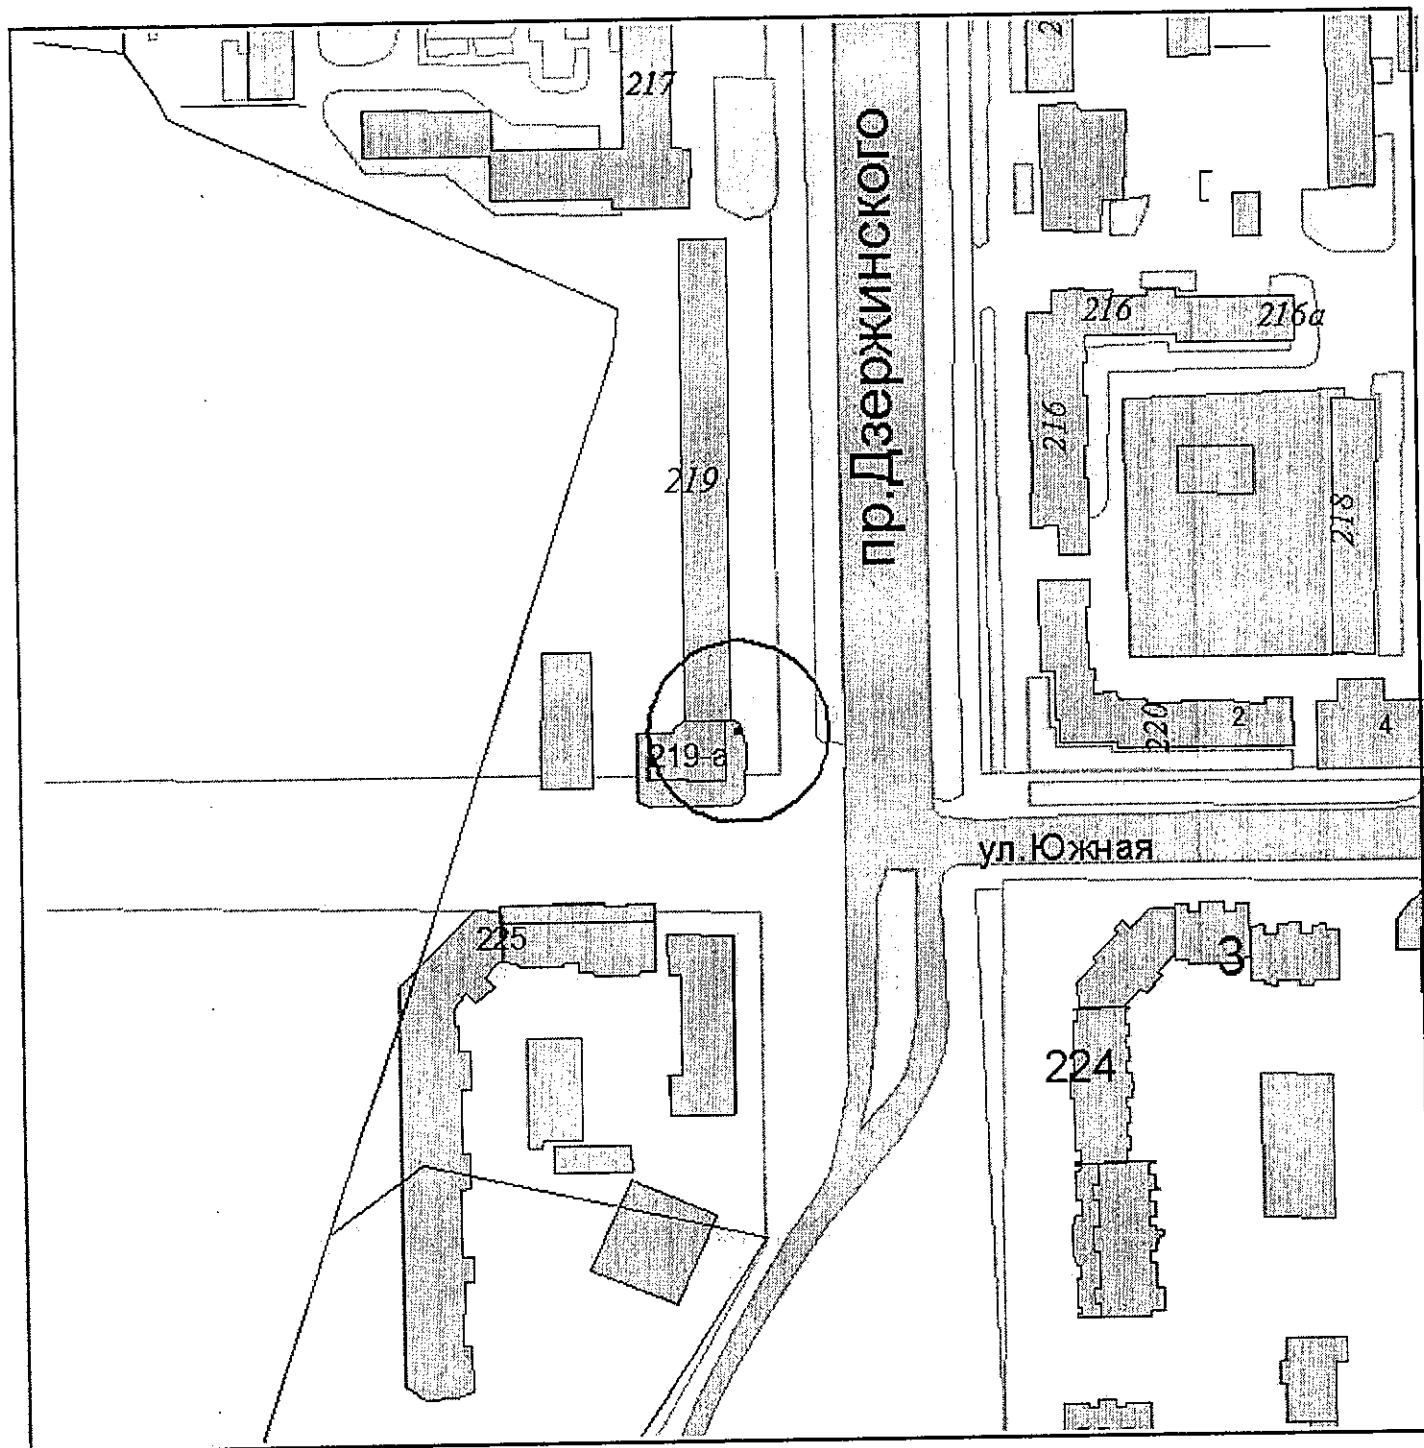

И.о. начальника управления архитектуры и  
градостроительства г.Новороссийска

Л.А.Пиотровская


Приложение № 309

УТВЕРЖДЕНА

постановлением администрации  
муниципального образования  
город Новороссийск

от 21.10.2015 № 8216

Схема границ объекта спорта  
Спортивная площадка  
(г.Новороссийск, ул.Алексеева, 25)  
Масштаб 1:2000

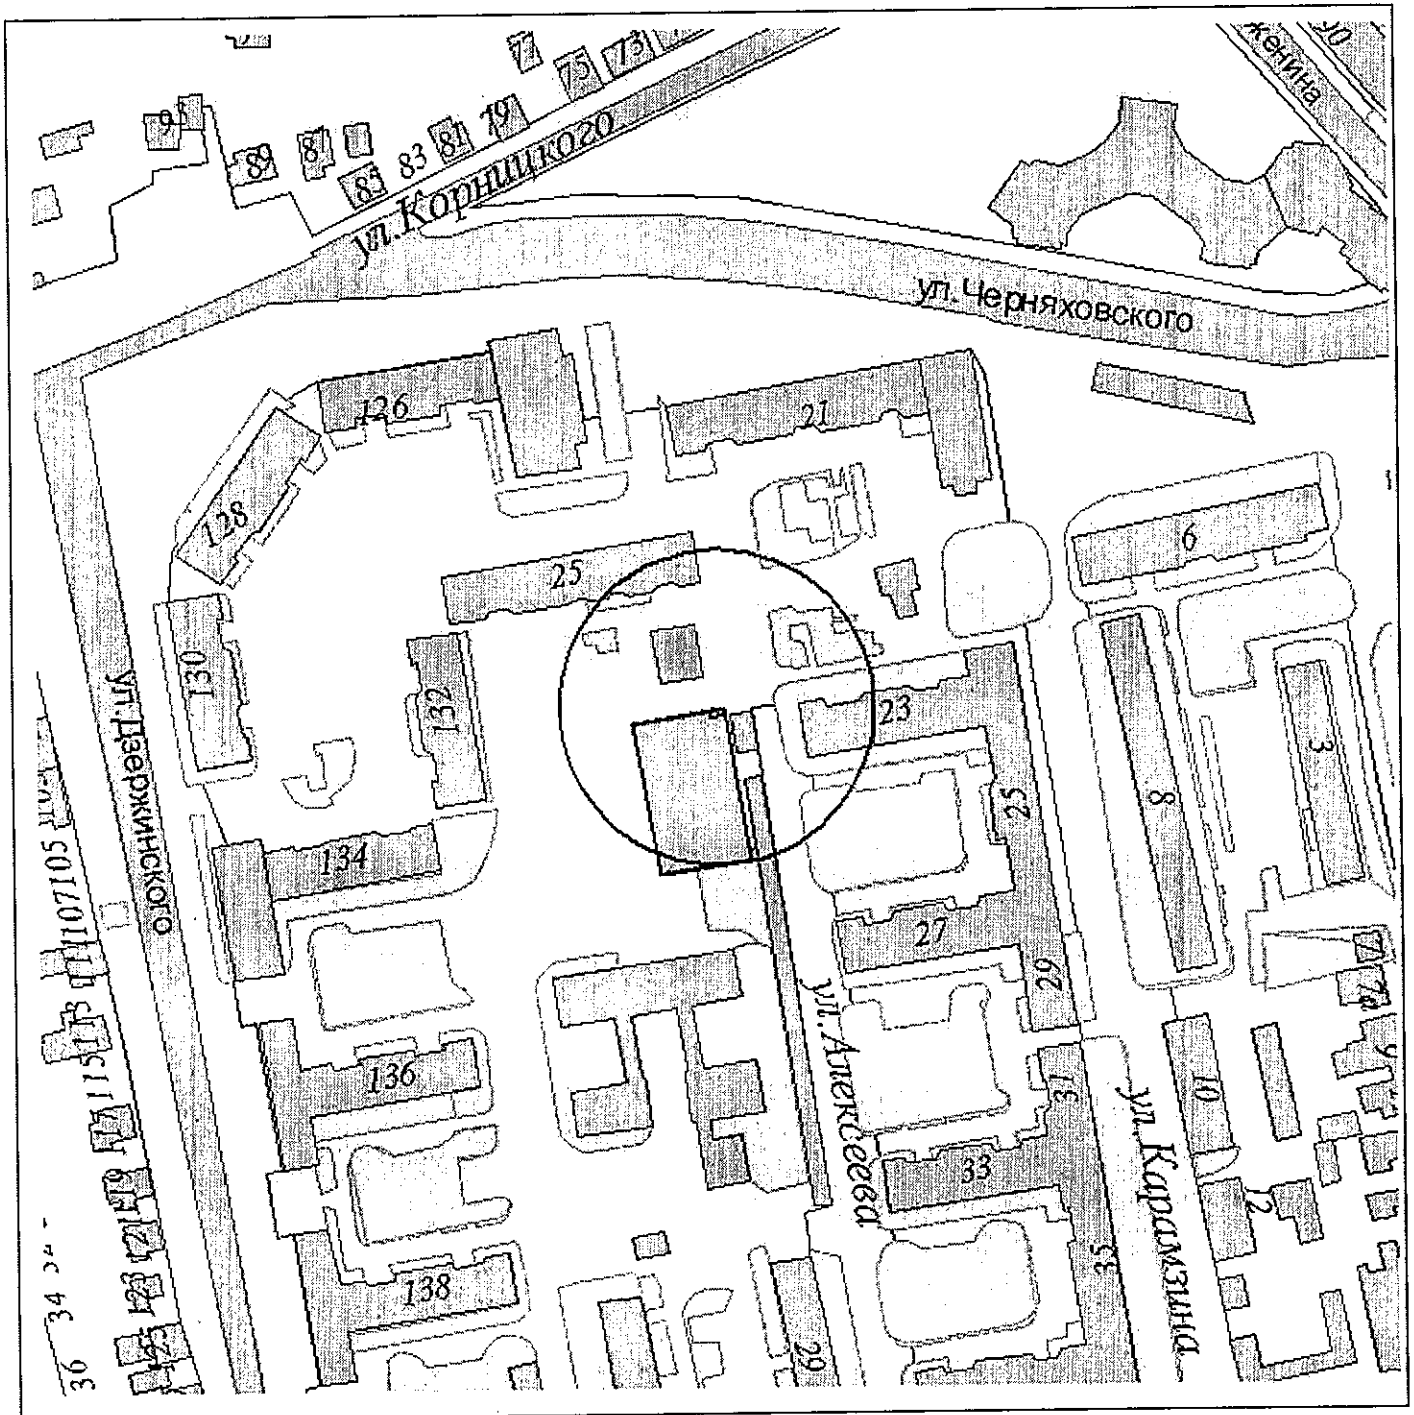

И.о. начальника управления архитектуры  
и градостроительства г.Новороссийска

Л.А.Пиотровская



Приложение № 310

УТВЕРЖДЕНА


постановлением администрации

муниципального образования

город Новороссийск

от 21.10.2015 № 8216

Схема границ объекта спорта  
Спортивная площадка  
(г.Новороссийск, ул.Видова, 153)  
Масштаб 1:2000

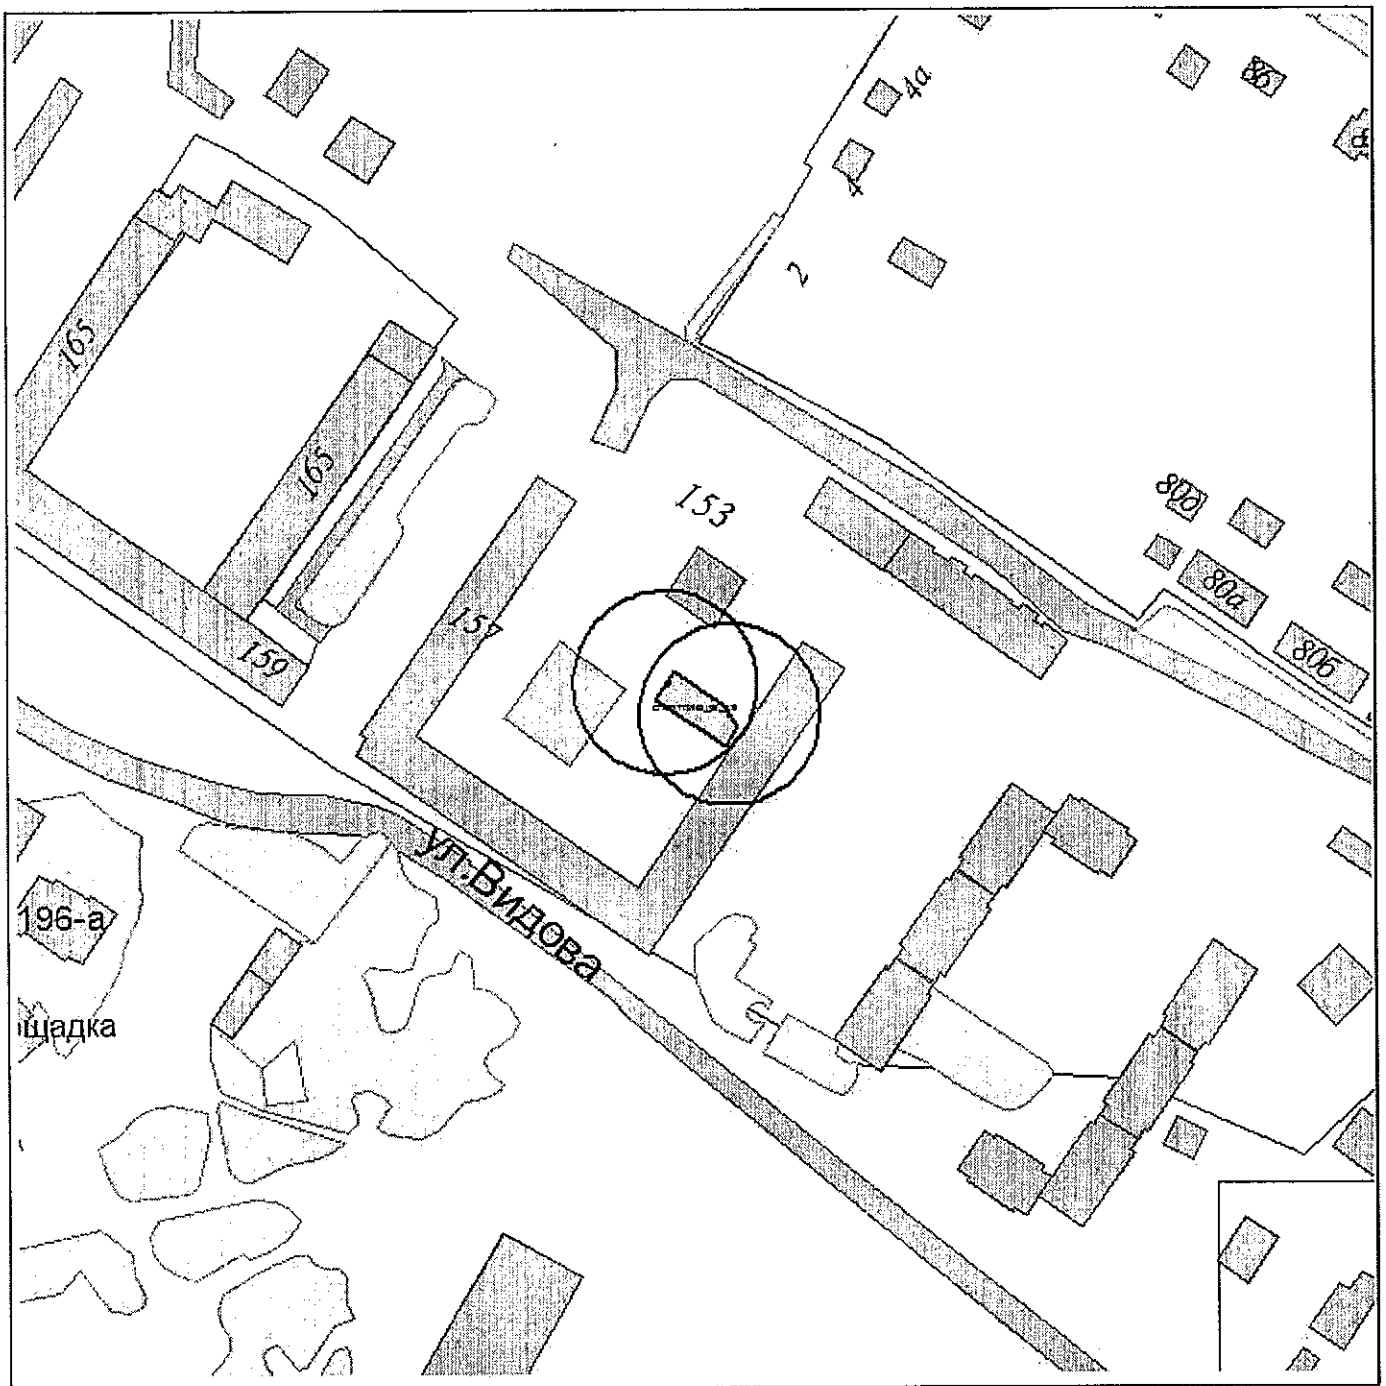

И.о. начальника управления  
архитектуры и градостроительства

Л.А.Пиотровская

Приложение № 311


УТВЕРЖДЕНА

постановлением администрации  
муниципального образования

город Новороссийск

от 21.10.2015 № 8216

Схема границ объекта спорта  
Спортивная площадка  
(г.Новороссийск, ул.Видова, 157)  
Масштаб 1:2000

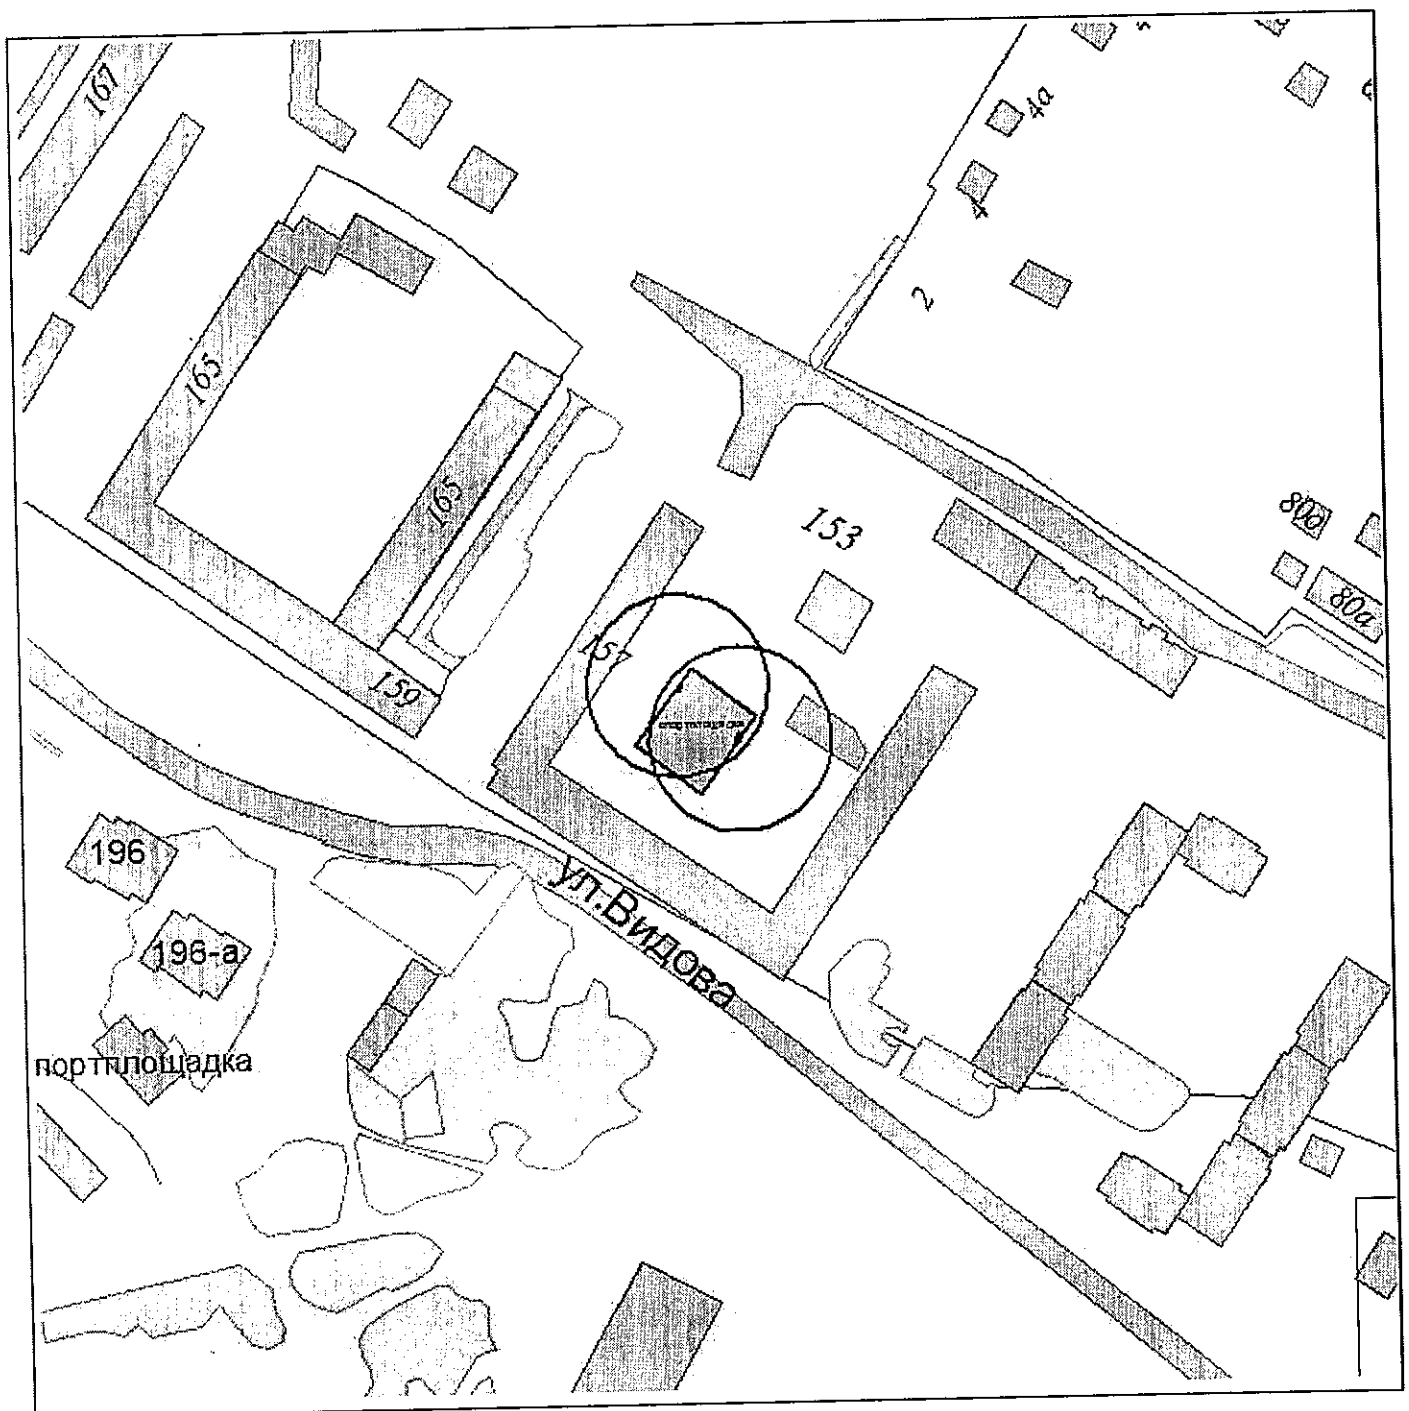

И.о. начальника управления  
архитектуры и градостроительства

Л.А.Пиотровская

Приложение № 312


УТВЕРЖДЕНА

постановлением администрации  
муниципального образования

город Новороссийск

от 21.10.2015 № 8216

Схема границ объекта спорта  
Спортивная площадка  
(г.Новороссийск, ул.Видова, 165)  
Масштаб 1:2000

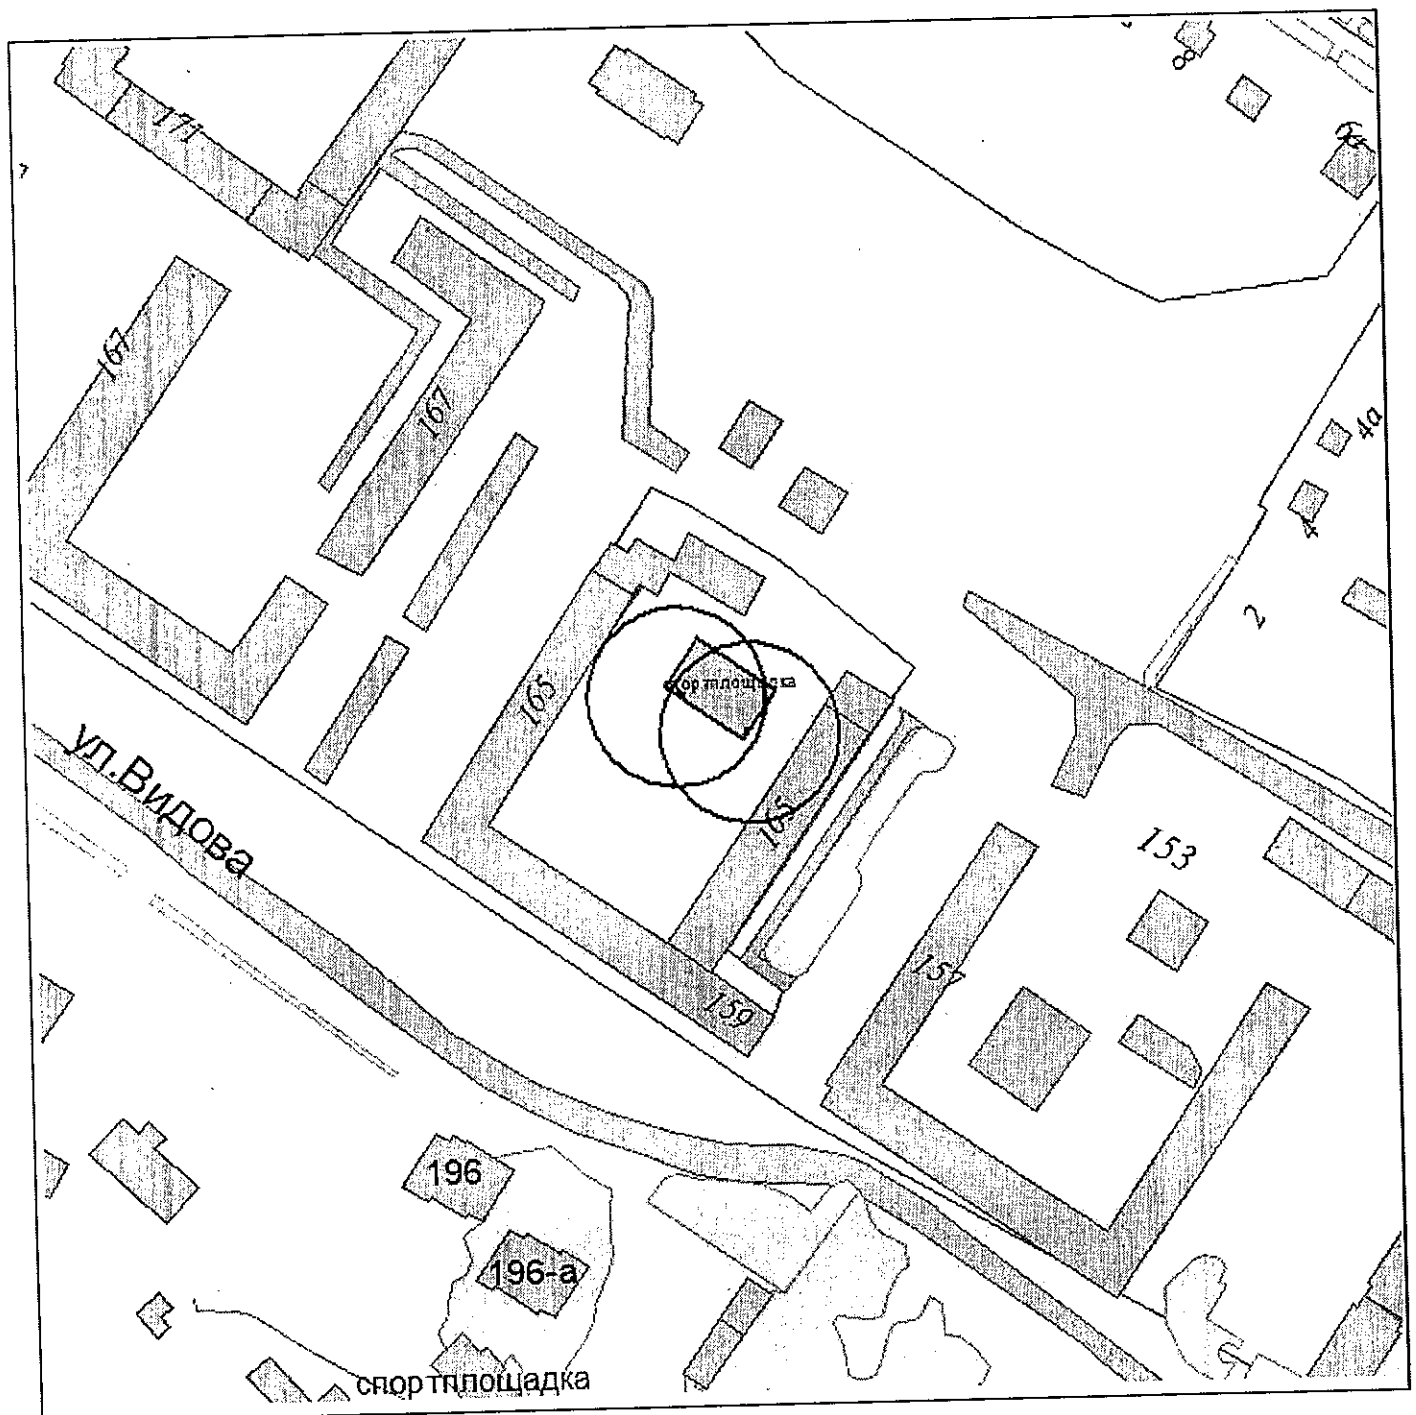


И.о. начальника управления  
архитектуры и градостроительства

Л.А.Пиотровская

Приложение № 313  
УТВЕРЖДЕНА  
постановлением администрации  
муниципального образования  
город Новороссийск  
от 21.10.2015 № 8216

Схема границ объекта спорта  
Спортивная площадка  
(г.Новороссийск, ул.Видова, 167)  
Масштаб 1:2000

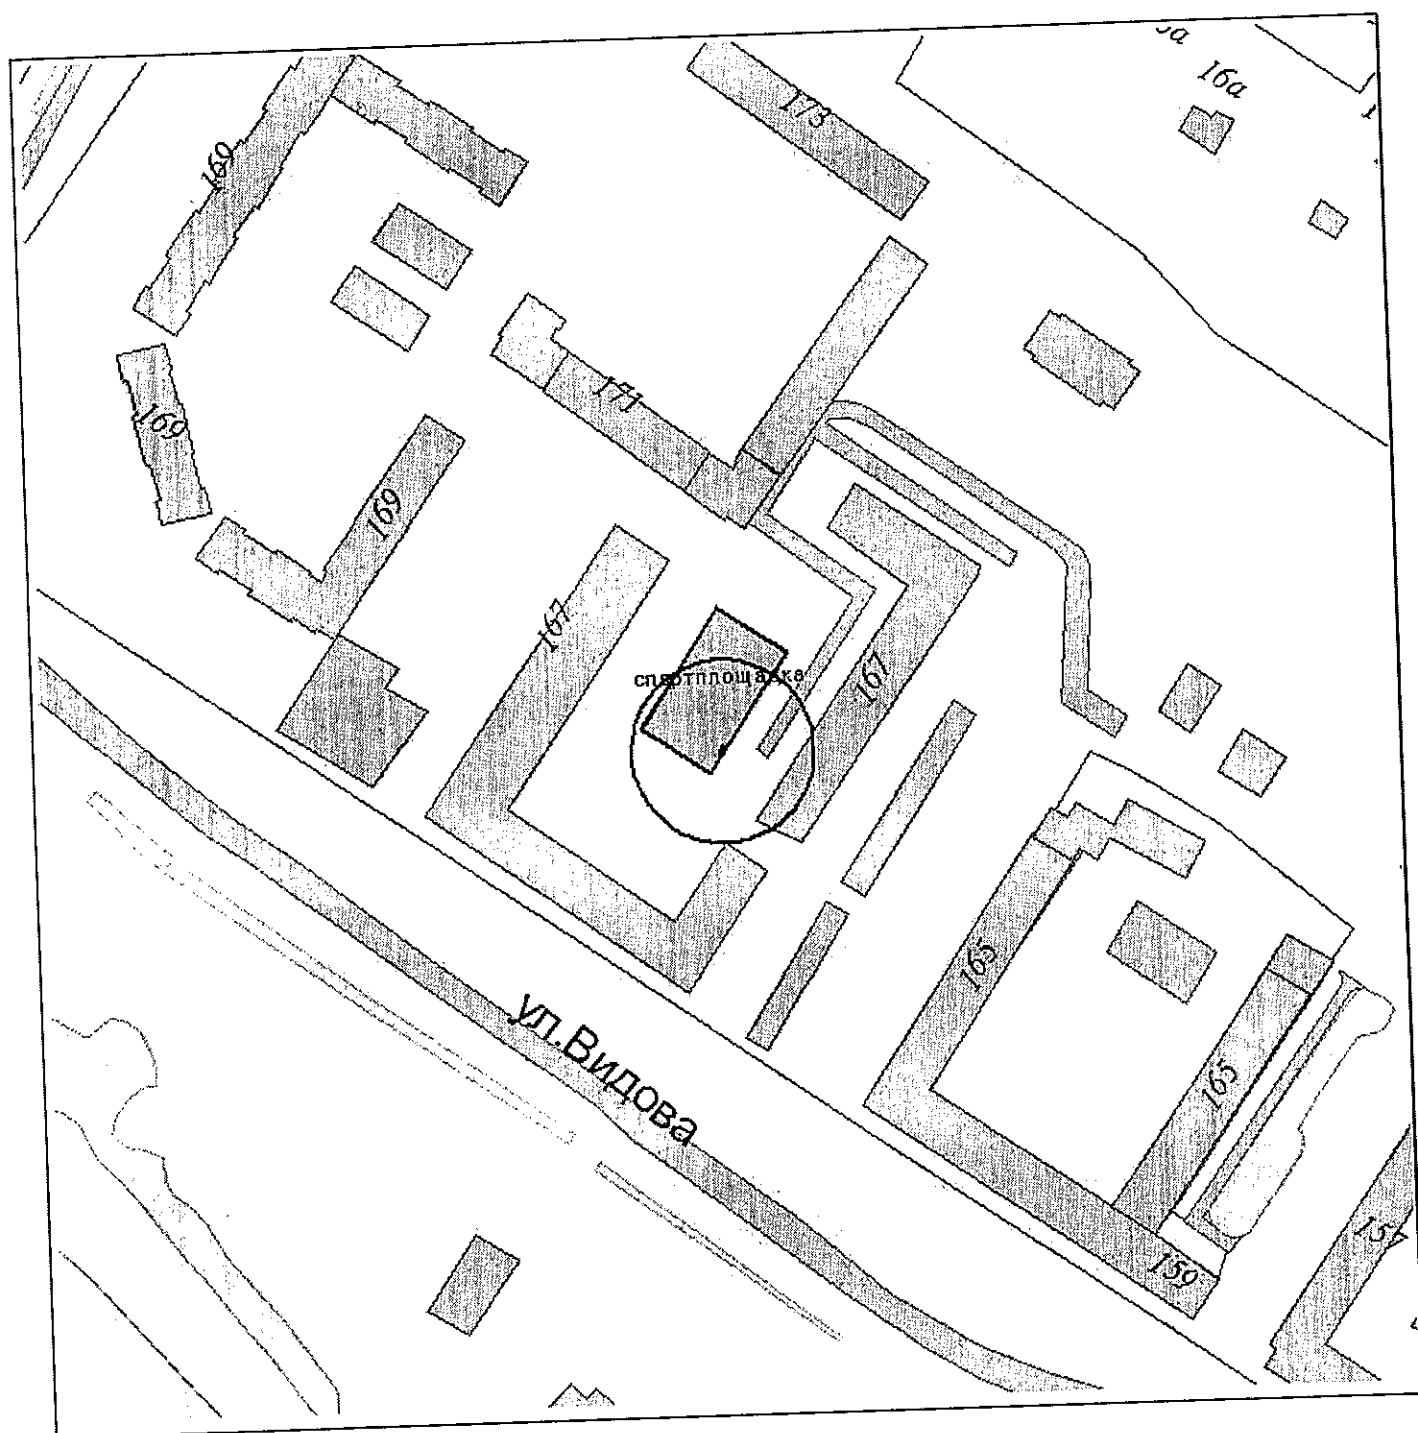

И.о. начальника управления  
архитектуры и градостроительства

Л.А.Пиотровская

Приложение № 314


УТВЕРЖДЕНА

постановлением администрации  
муниципального образования

город Новороссийск

от 21.10.2015 № 8216

Схема границ объекта спорта  
Спортивная площадка  
(г.Новороссийск, ул.Видова, 173)  
Масштаб 1:2000

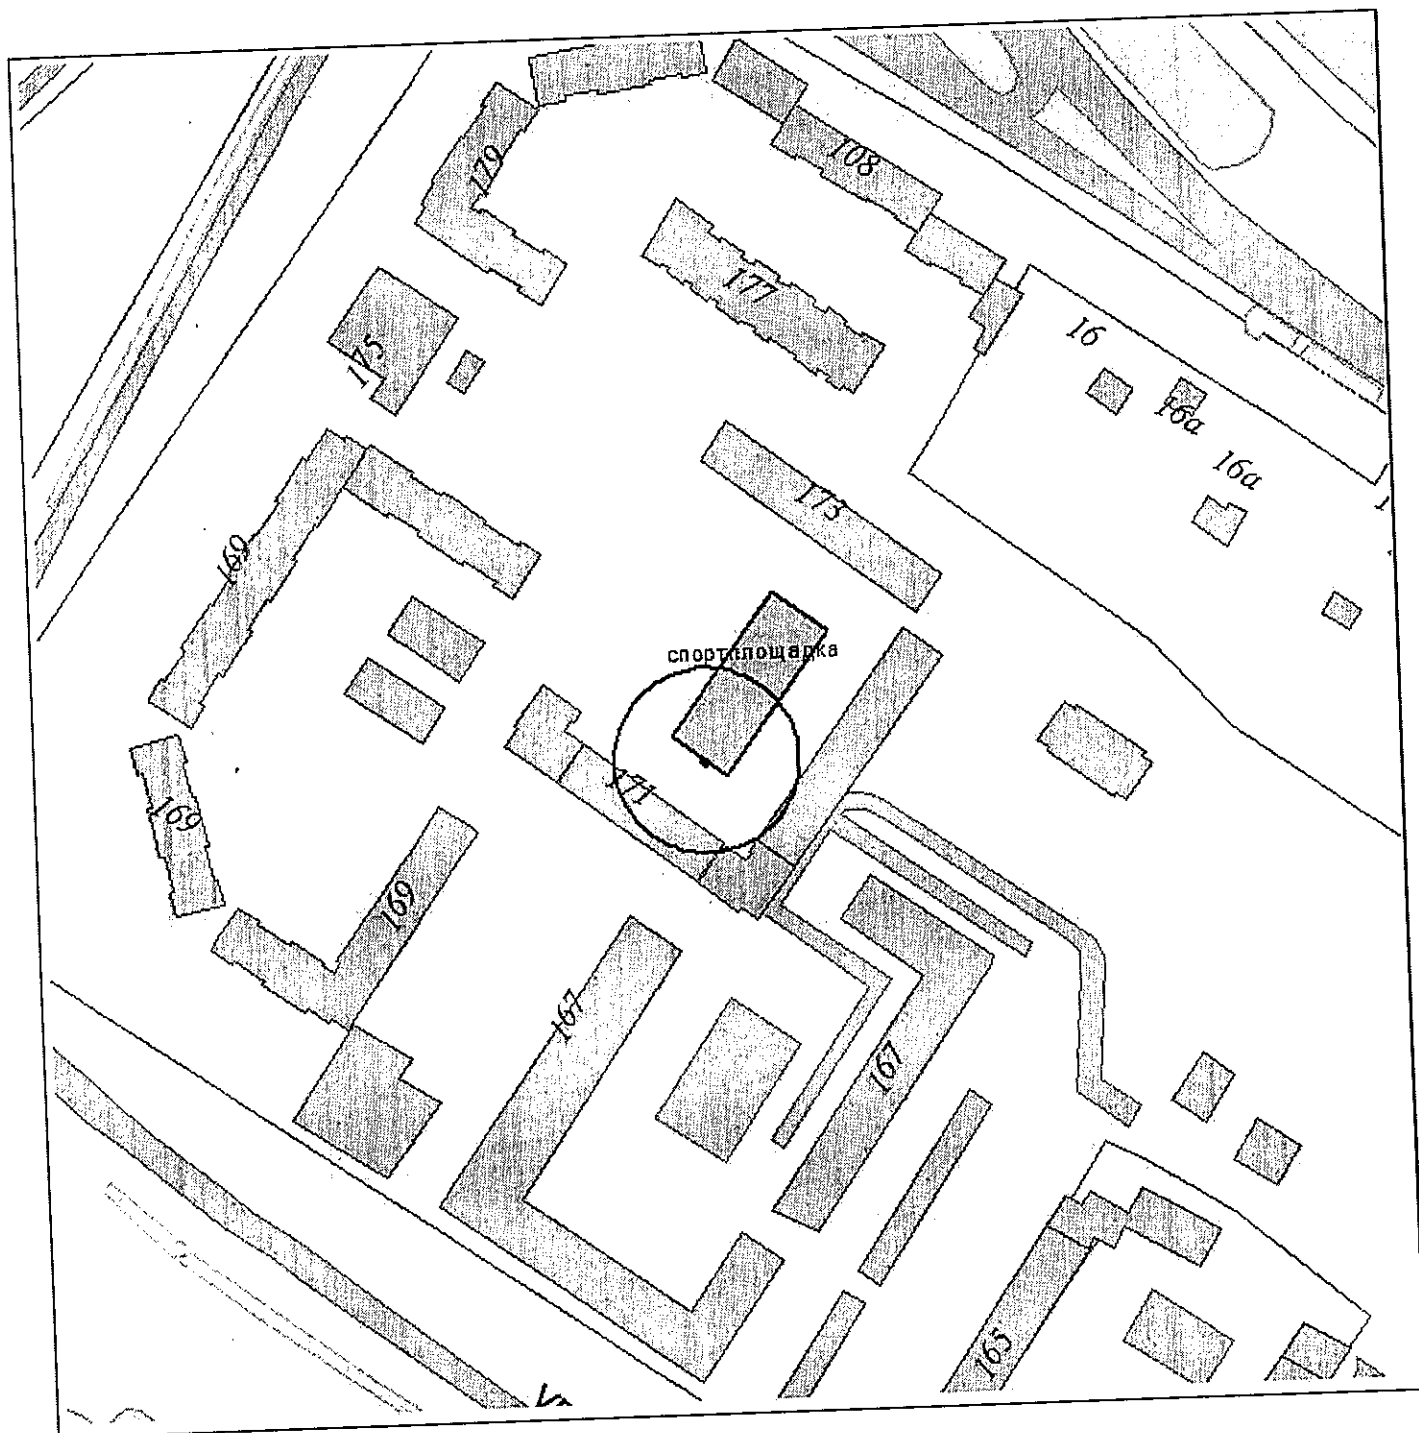

И.о. начальника управления  
архитектуры и градостроительства

Л.А.Пиотровская

Приложение № 315


УТВЕРЖДЕНА

постановлением администрации  
муниципального образования

город Новороссийск

от 21.10.2015 № 8216

Схема границ объекта спорта  
Спортивная площадка  
(г.Новороссийск, ул.Видова, 182)  
Масштаб 1:2000

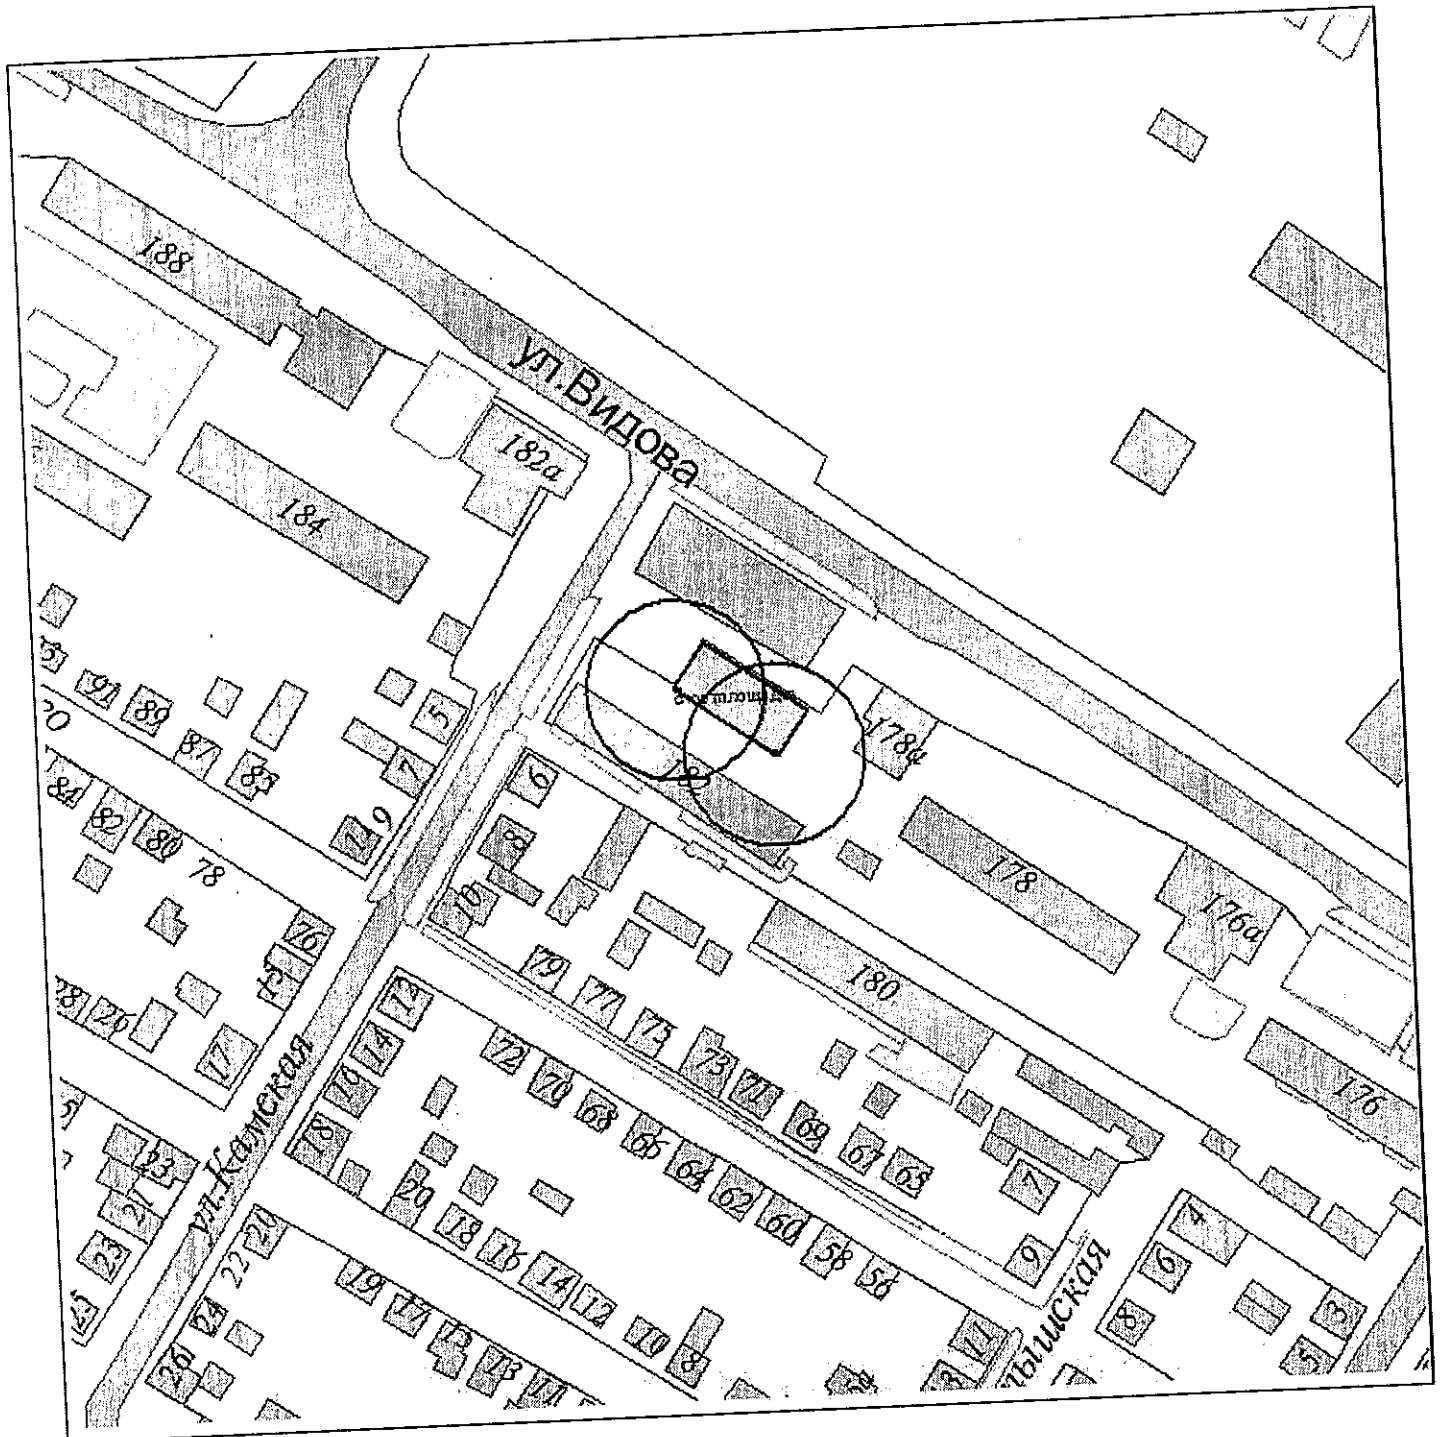

И.о. начальника управления  
архитектуры и градостроительства

Л.А.Пиотровская

Приложение № 316


УТВЕРЖДЕНА

постановлением администрации  
муниципального образования

город Новороссийск

от 21.10.2015 № 8216

Схема границ объекта спорта  
Спортивная площадка  
(г.Новороссийск, ул.Видова, 196-а)  
Масштаб 1:2000

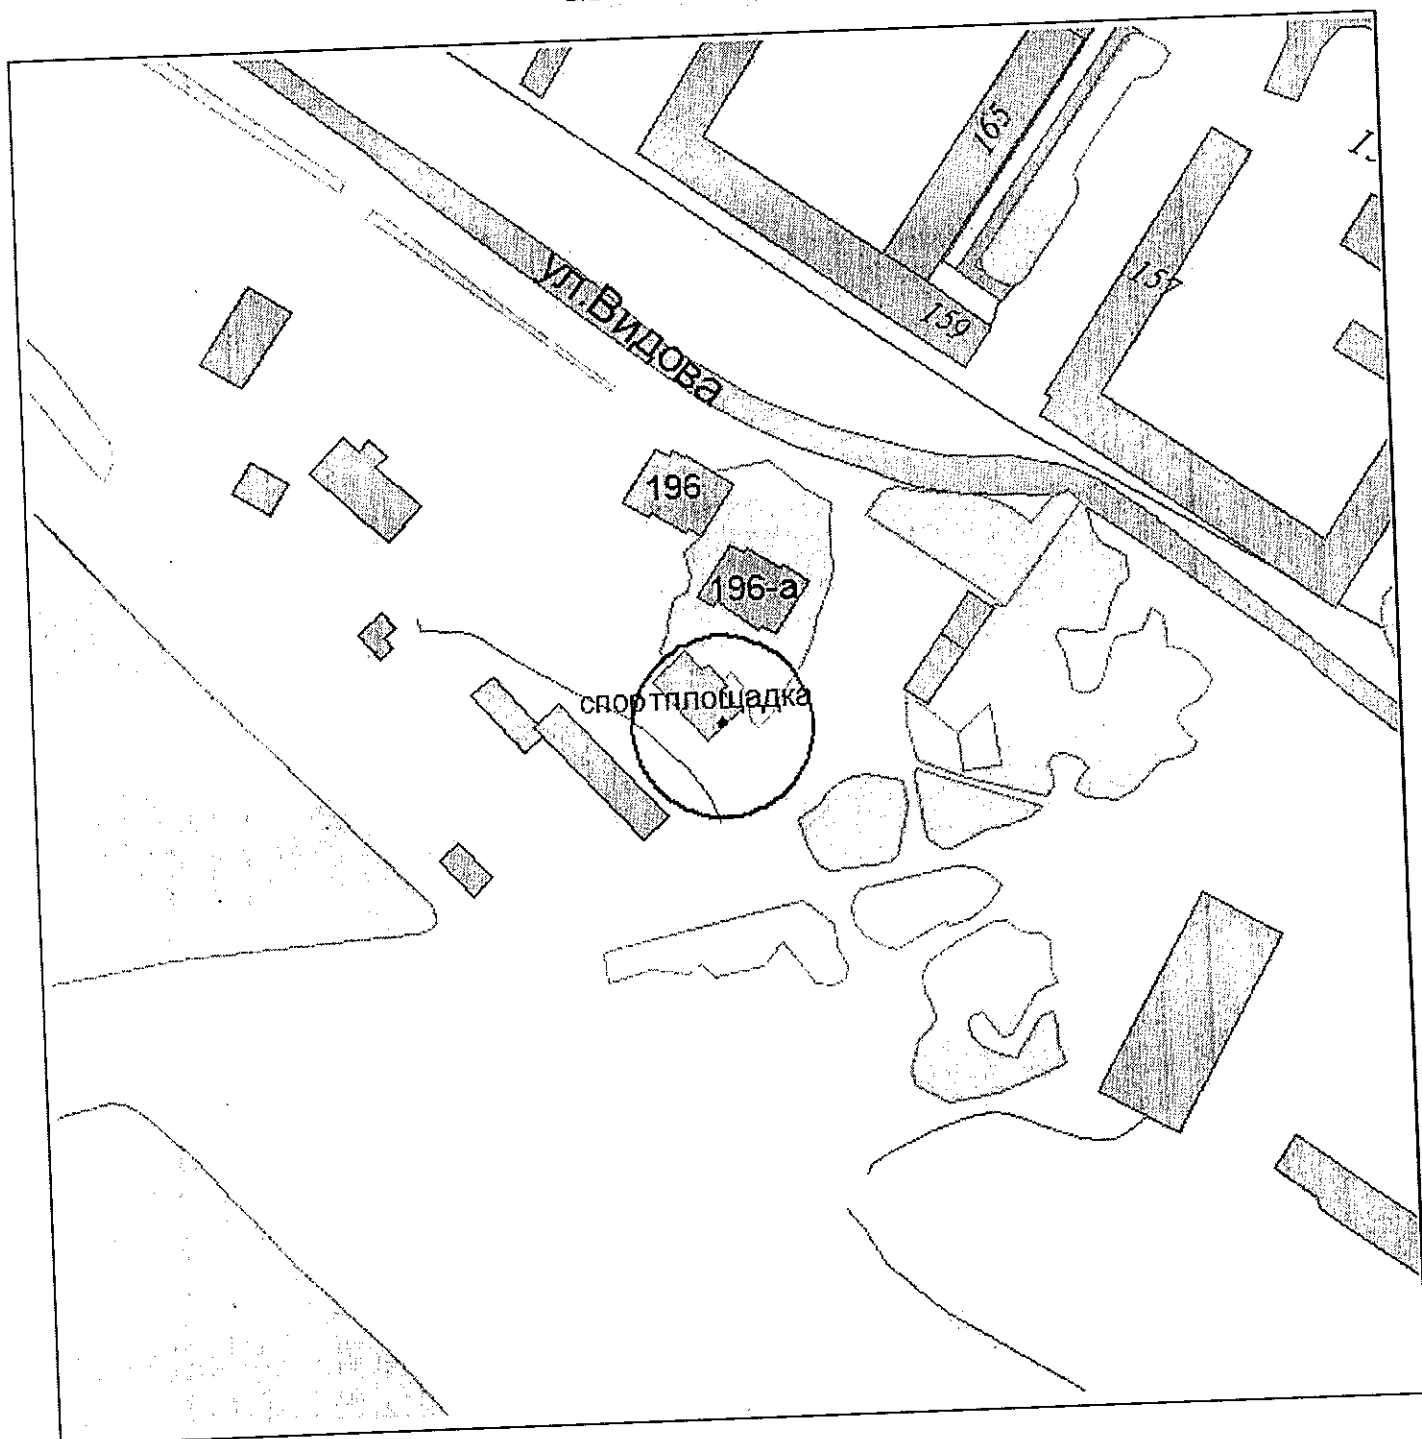

И.о. начальника управления  
архитектуры и градостроительства

Л.А.Пиотровская



Приложение № 317


УТВЕРЖДЕНА

постановлением администрации  
муниципального образования

город Новороссийск

от 21.10.2015 № 2216

Схема границ объекта спорта  
Спортивная площадка  
(г.Новороссийск, ул.Волгоградская, 54)  
Масштаб 1:2000

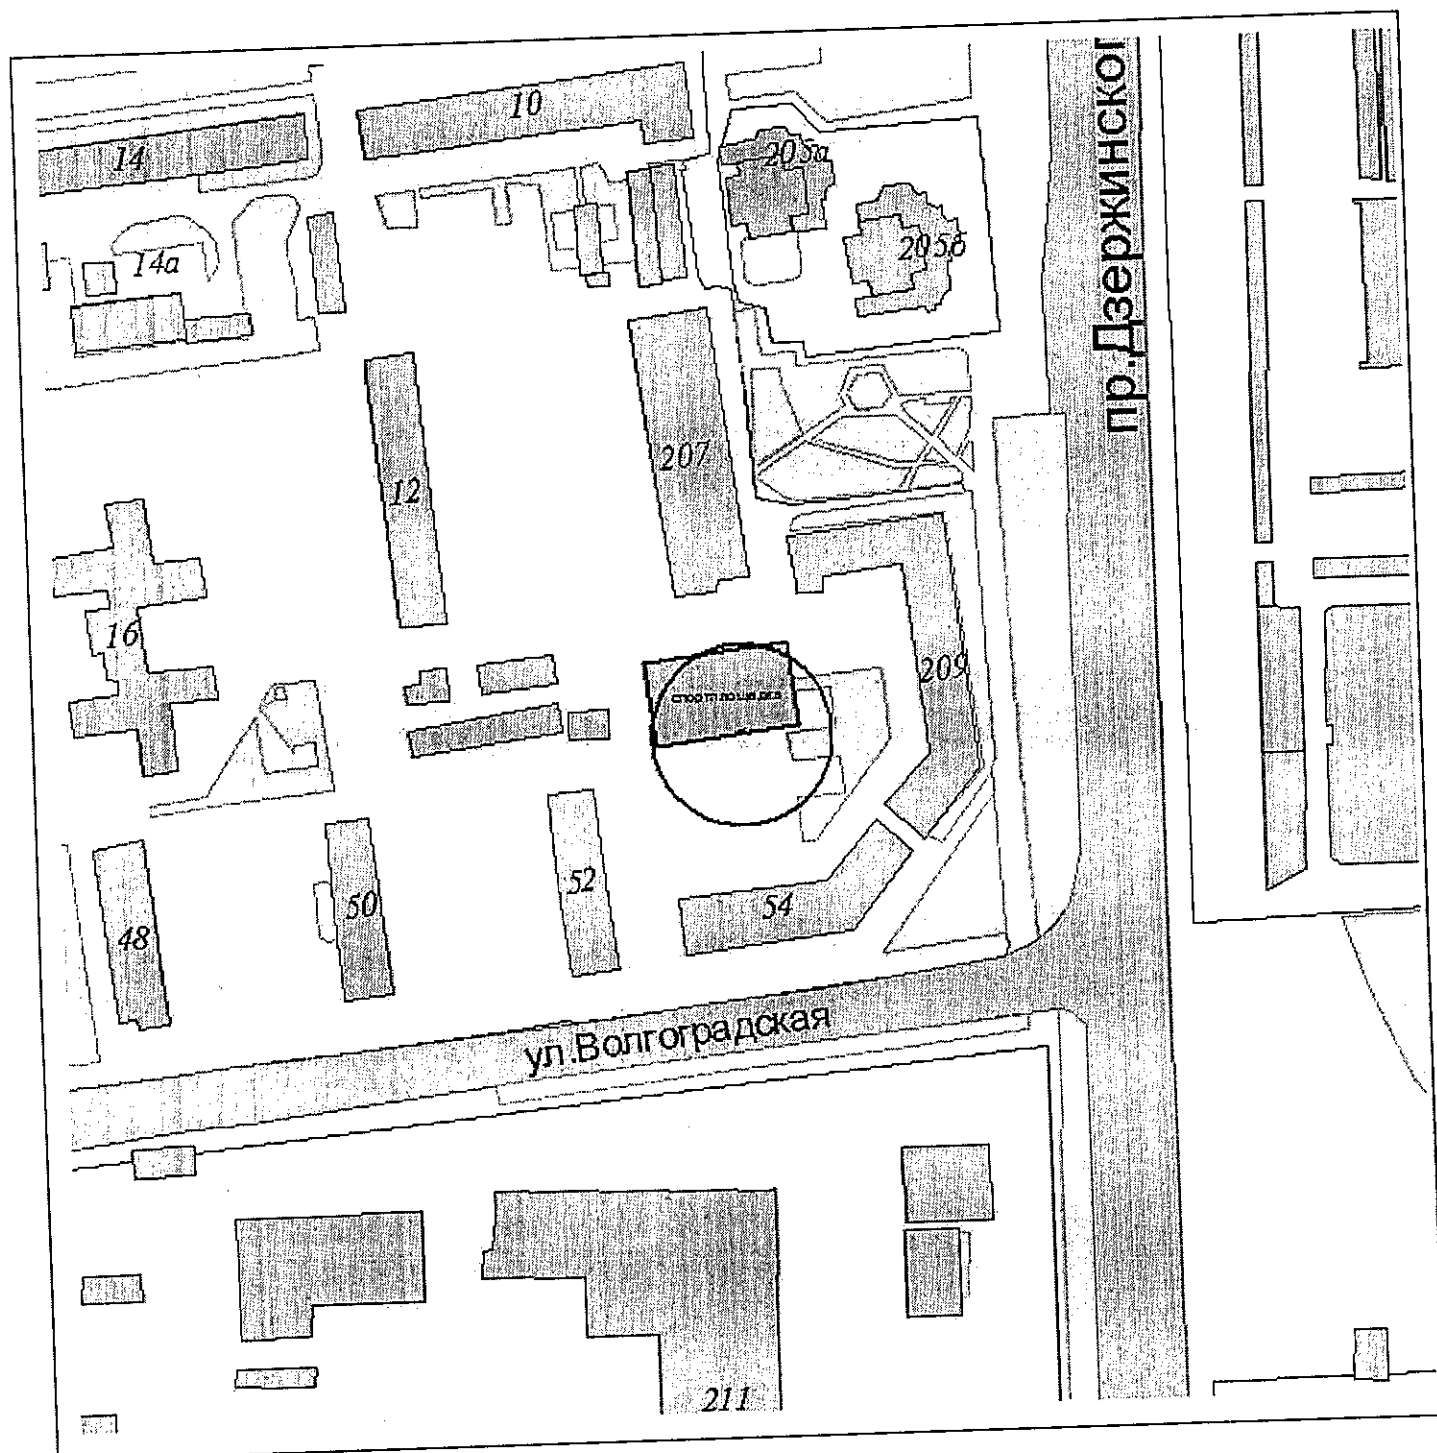

И.о. начальника управления архитектуры  
и градостроительства г.Новороссийска

Л.А.Пиотровская


Приложение № 318

УТВЕРЖДЕНА

постановлением администрации  
муниципального образования  
город Новороссийск

от 21.10.2015 № 8216

Схема границ объекта спорта  
Спортивная площадка  
(г.Новороссийск, ул. Героев Десантников, 71)  
Масштаб 1:2000

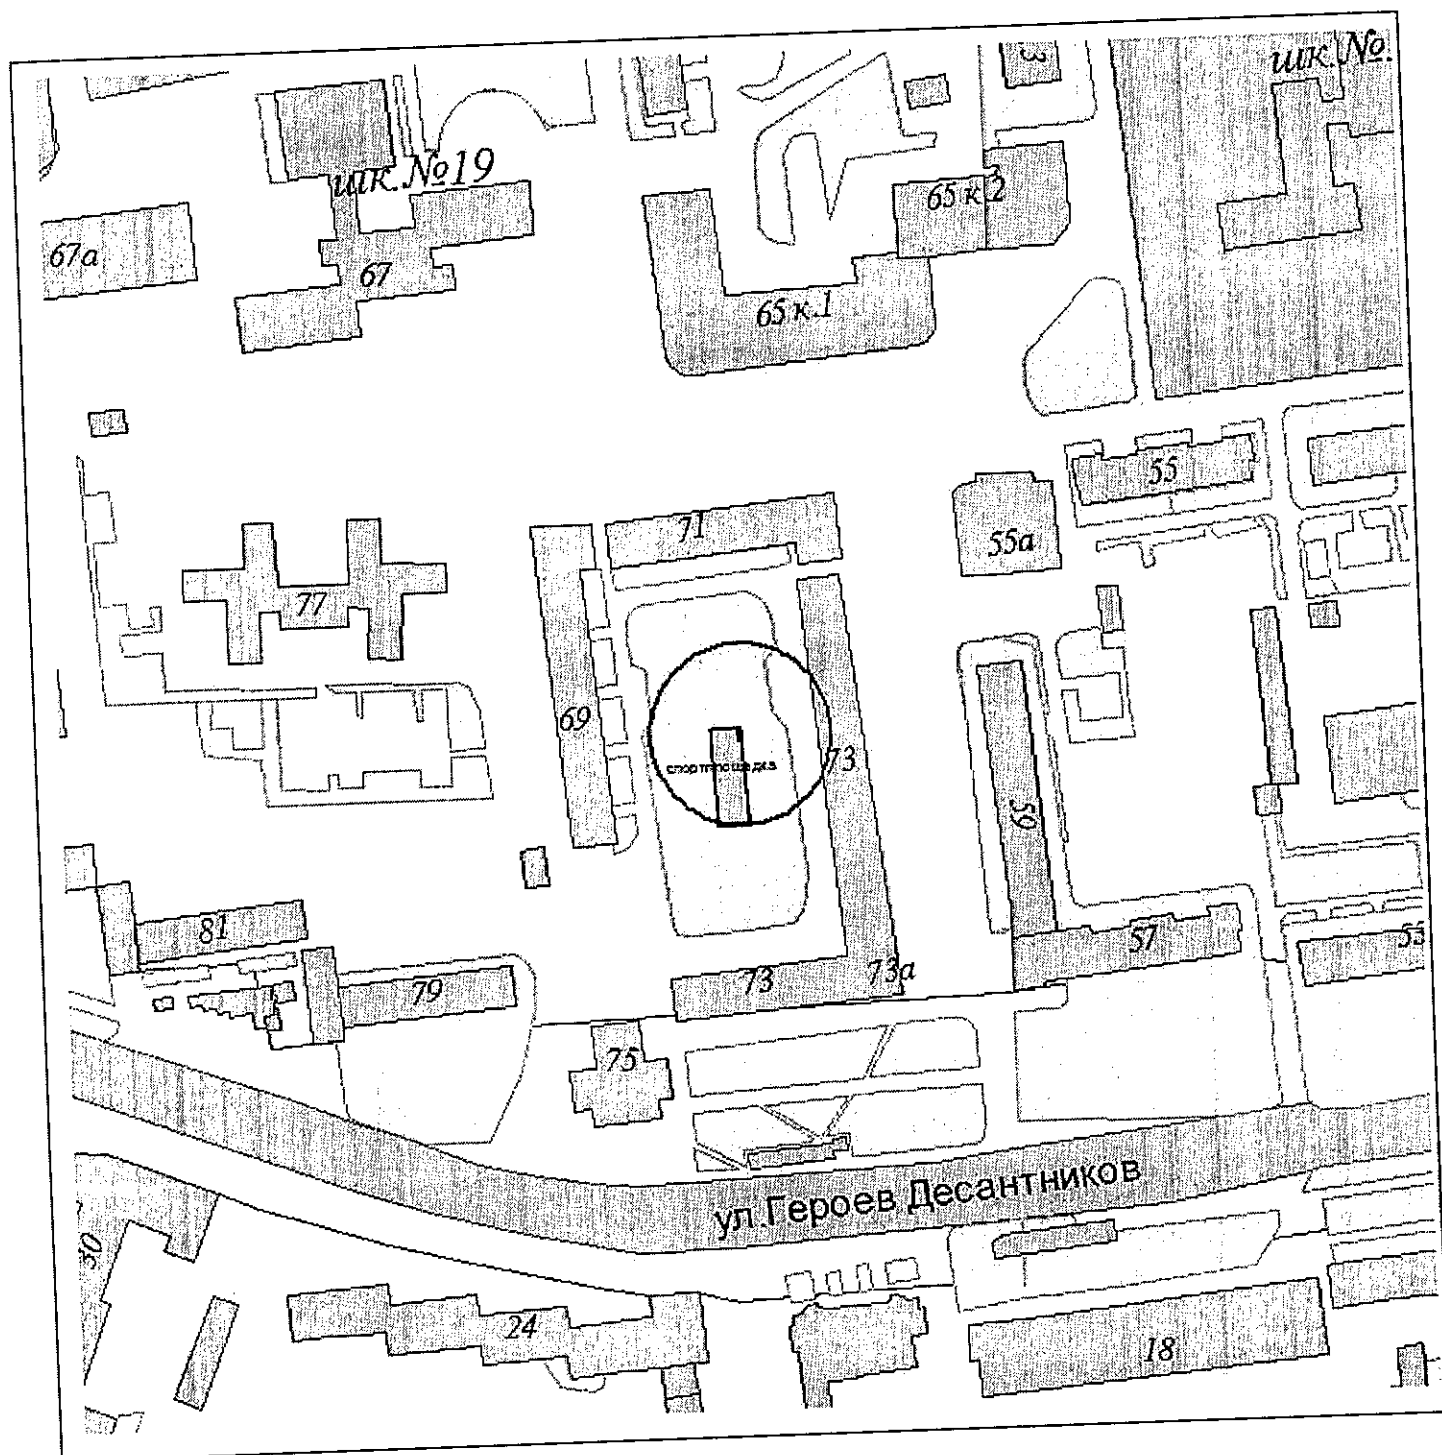

И.о. начальника управления архитектуры  
и градостроительства г.Новороссийска

Л.А.Пиотровская

Приложение № 319


УТВЕРЖДЕНА

постановлением администрации  
муниципального образования

город Новороссийск

от 21.10.2015 № 8216

Схема границ объекта спорта  
Спортивная площадка  
(г.Новороссийск, пр.Дзержинского, 216)  
Масштаб 1:2000

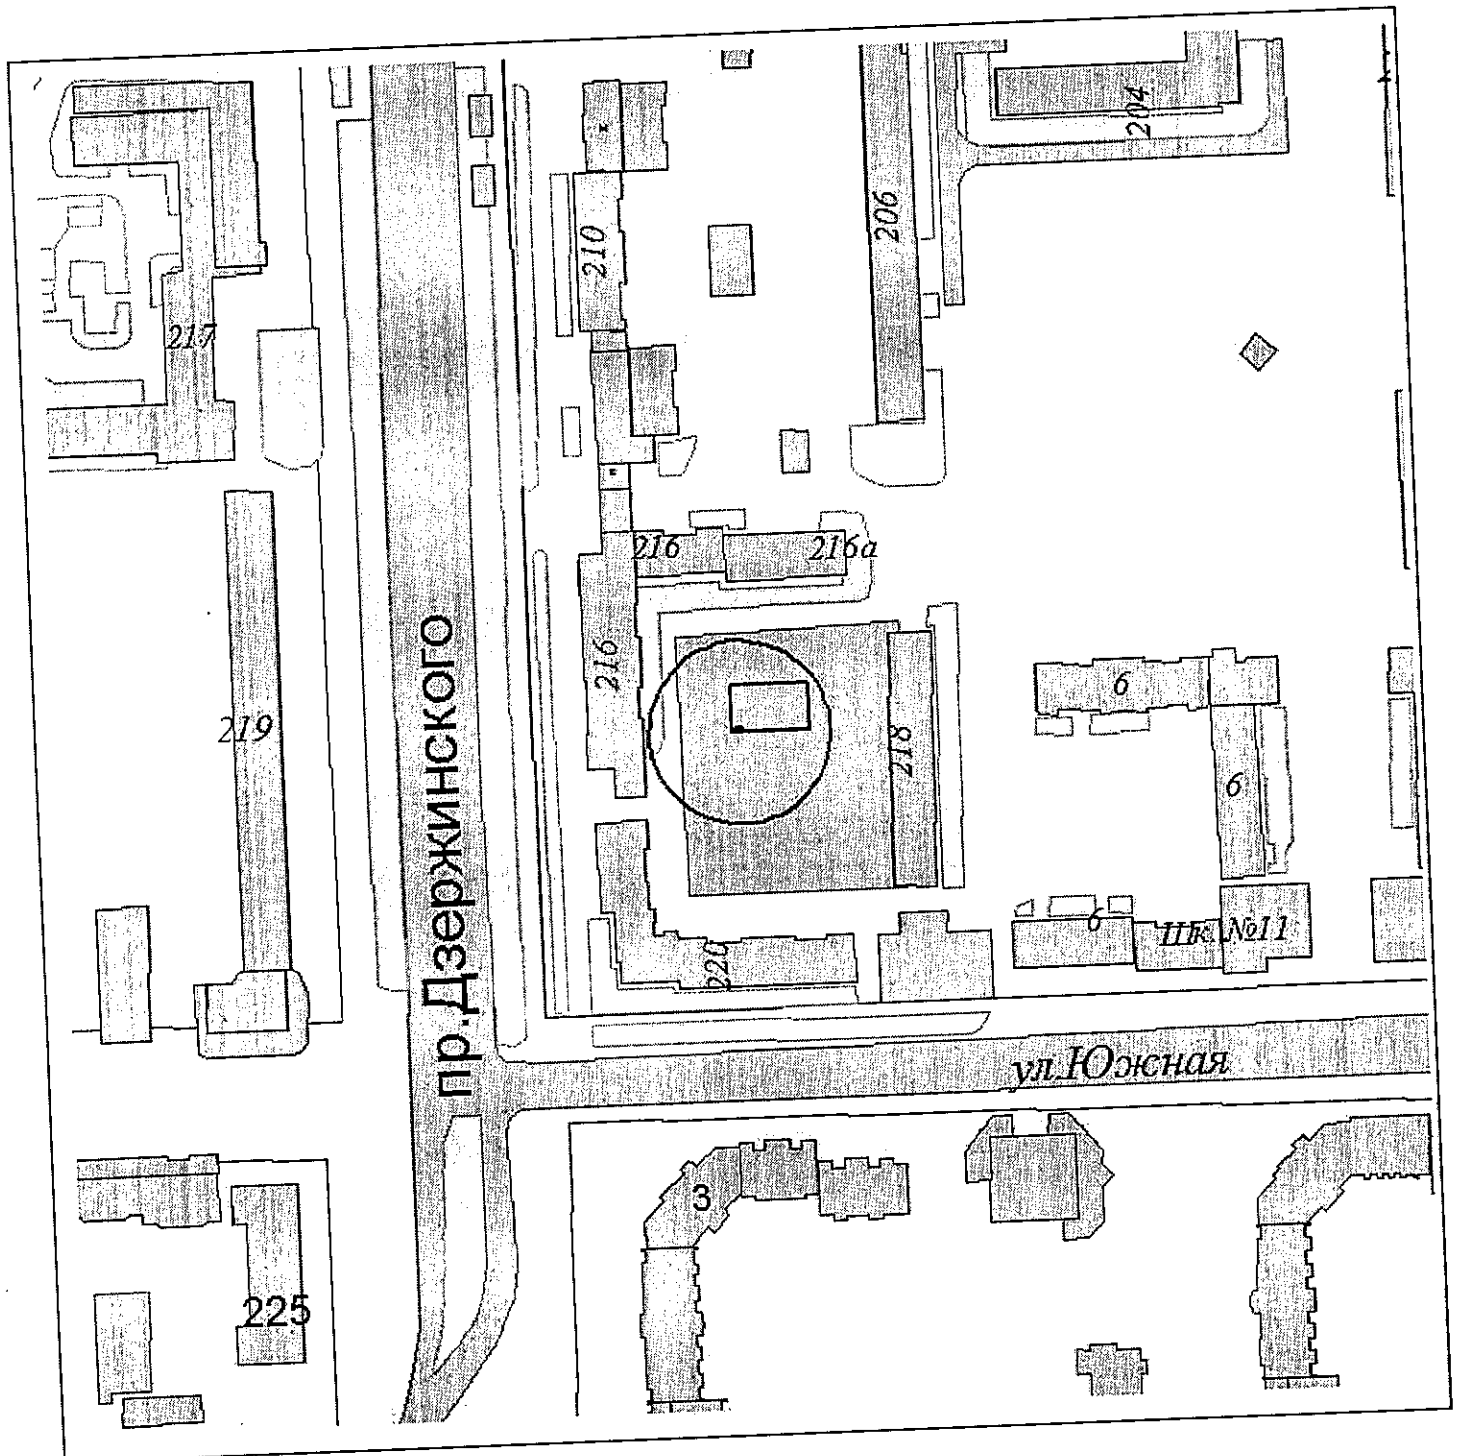


И.о. начальника управления архитектуры  
и градостроительства г.Новороссийска

*Степанов*

Л.А.Пиотровская

Приложение № 320  
УТВЕРЖДЕНА  
постановлением администрации  
муниципального образования  
город Новороссийск  
от 21.10.2015 № 8216

Схема границ объекта спорта  
Спортивная площадка  
(г.Новороссийск, ул.Днестровская, 4)  
Масштаб 1:2000

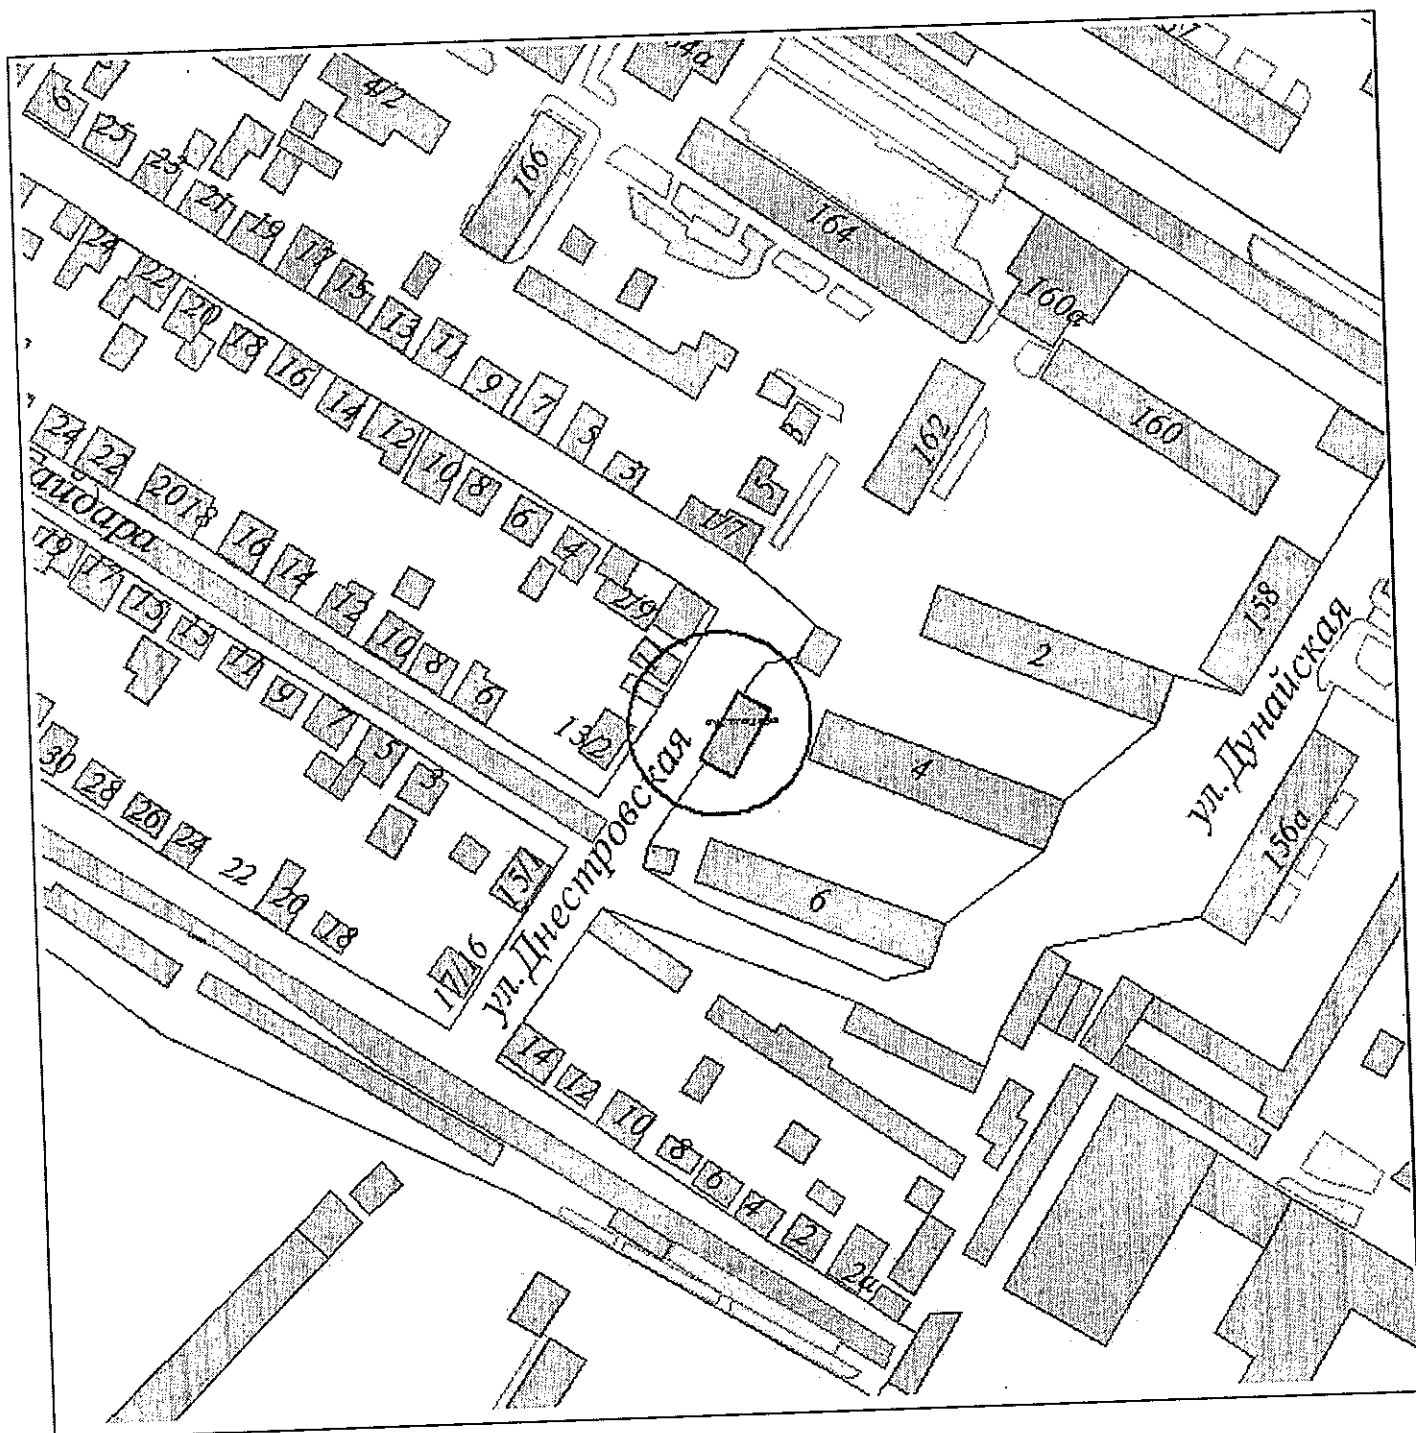

И.о. начальника управления  
архитектуры и градостроительства

Л.А.Пиотровская


Приложение № 321

УТВЕРЖДЕНА

постановлением администрации  
муниципального образования  
город Новороссийск

от 21.10.2015 № 8216

Схема границ объекта спорта  
Спортивная площадка  
(г.Новороссийск, ул.Куникова, 34)  
Масштаб 1:2000

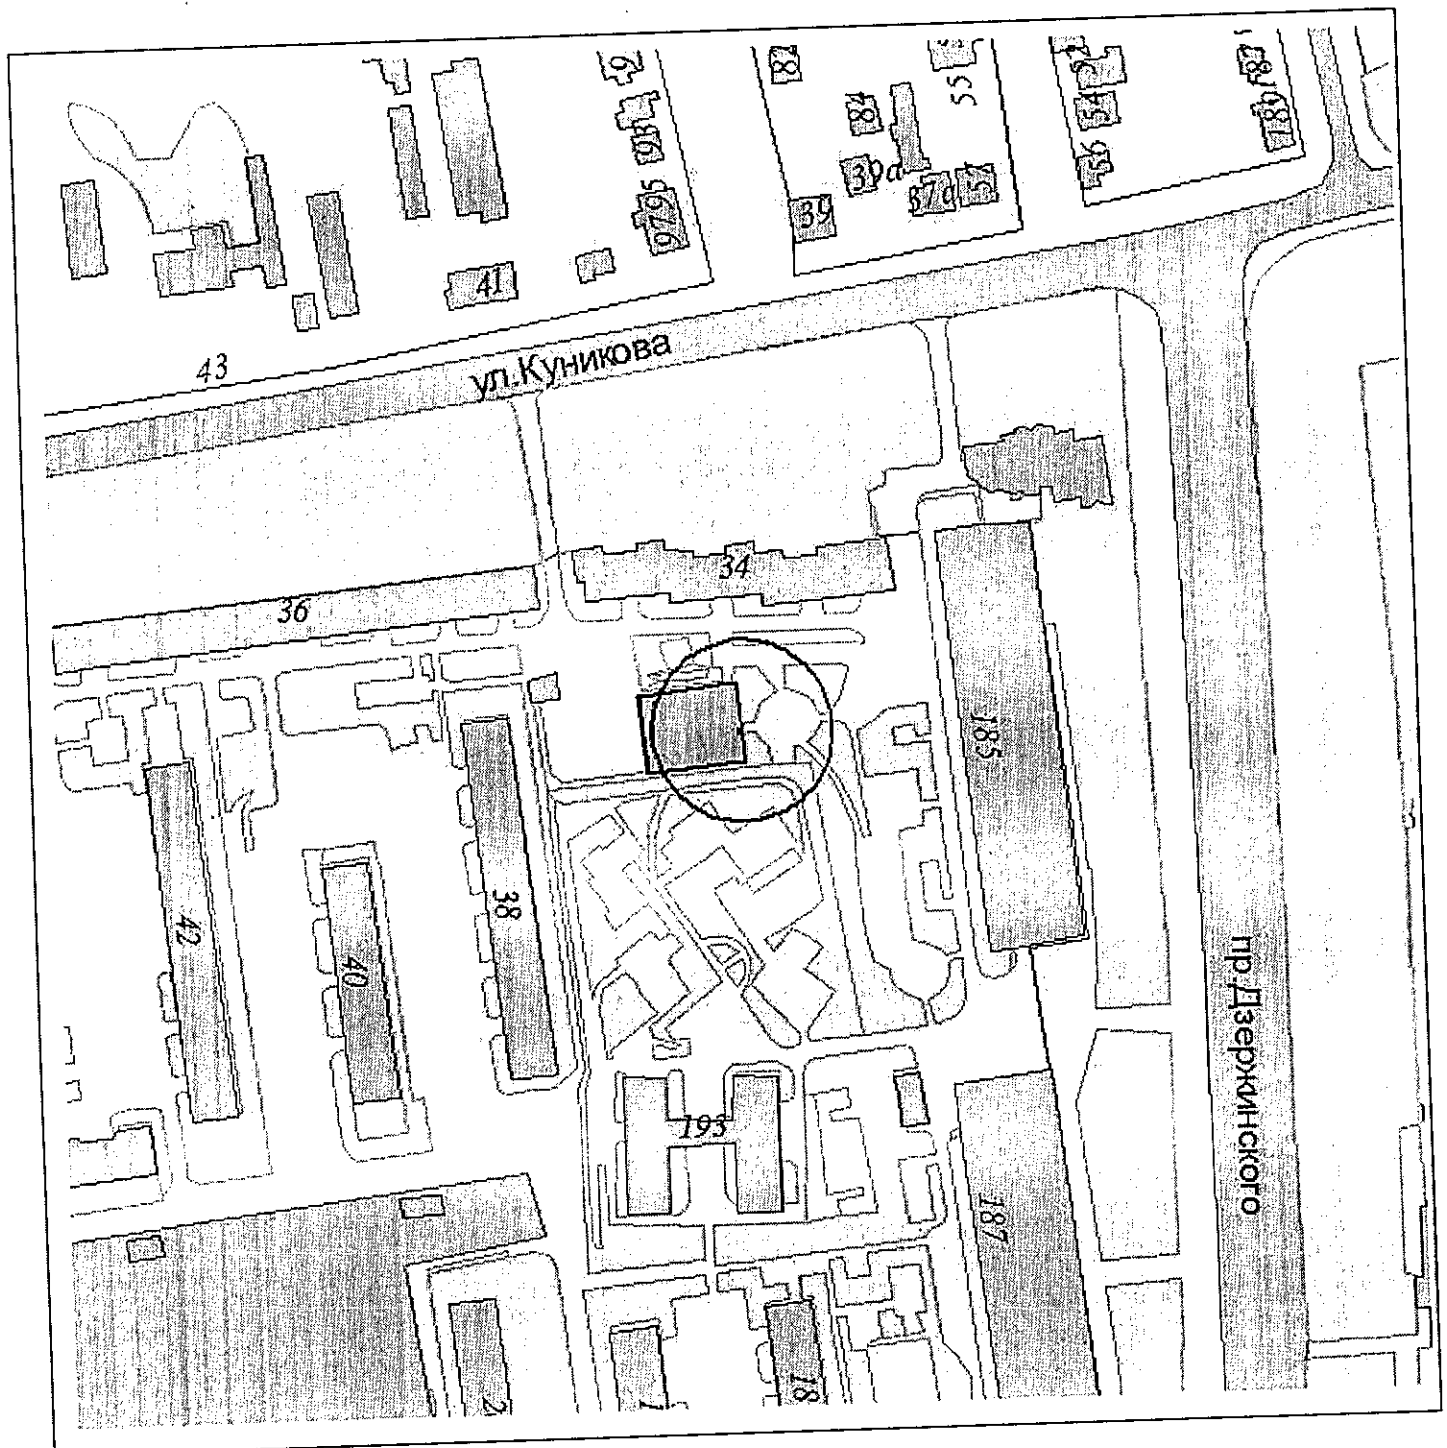

И.о. начальника управления архитектуры  
и градостроительства г.Новороссийска

Л.А.Пиотровская

Приложение № 322


УТВЕРЖДЕНА

постановлением администрации  
муниципального образования

город Новороссийск

от 21.10.2015 № 8216

Схема границ объекта спорта  
Спортивная площадка  
(г.Новороссийск, ул.Куникова, 36)  
Масштаб 1:2000

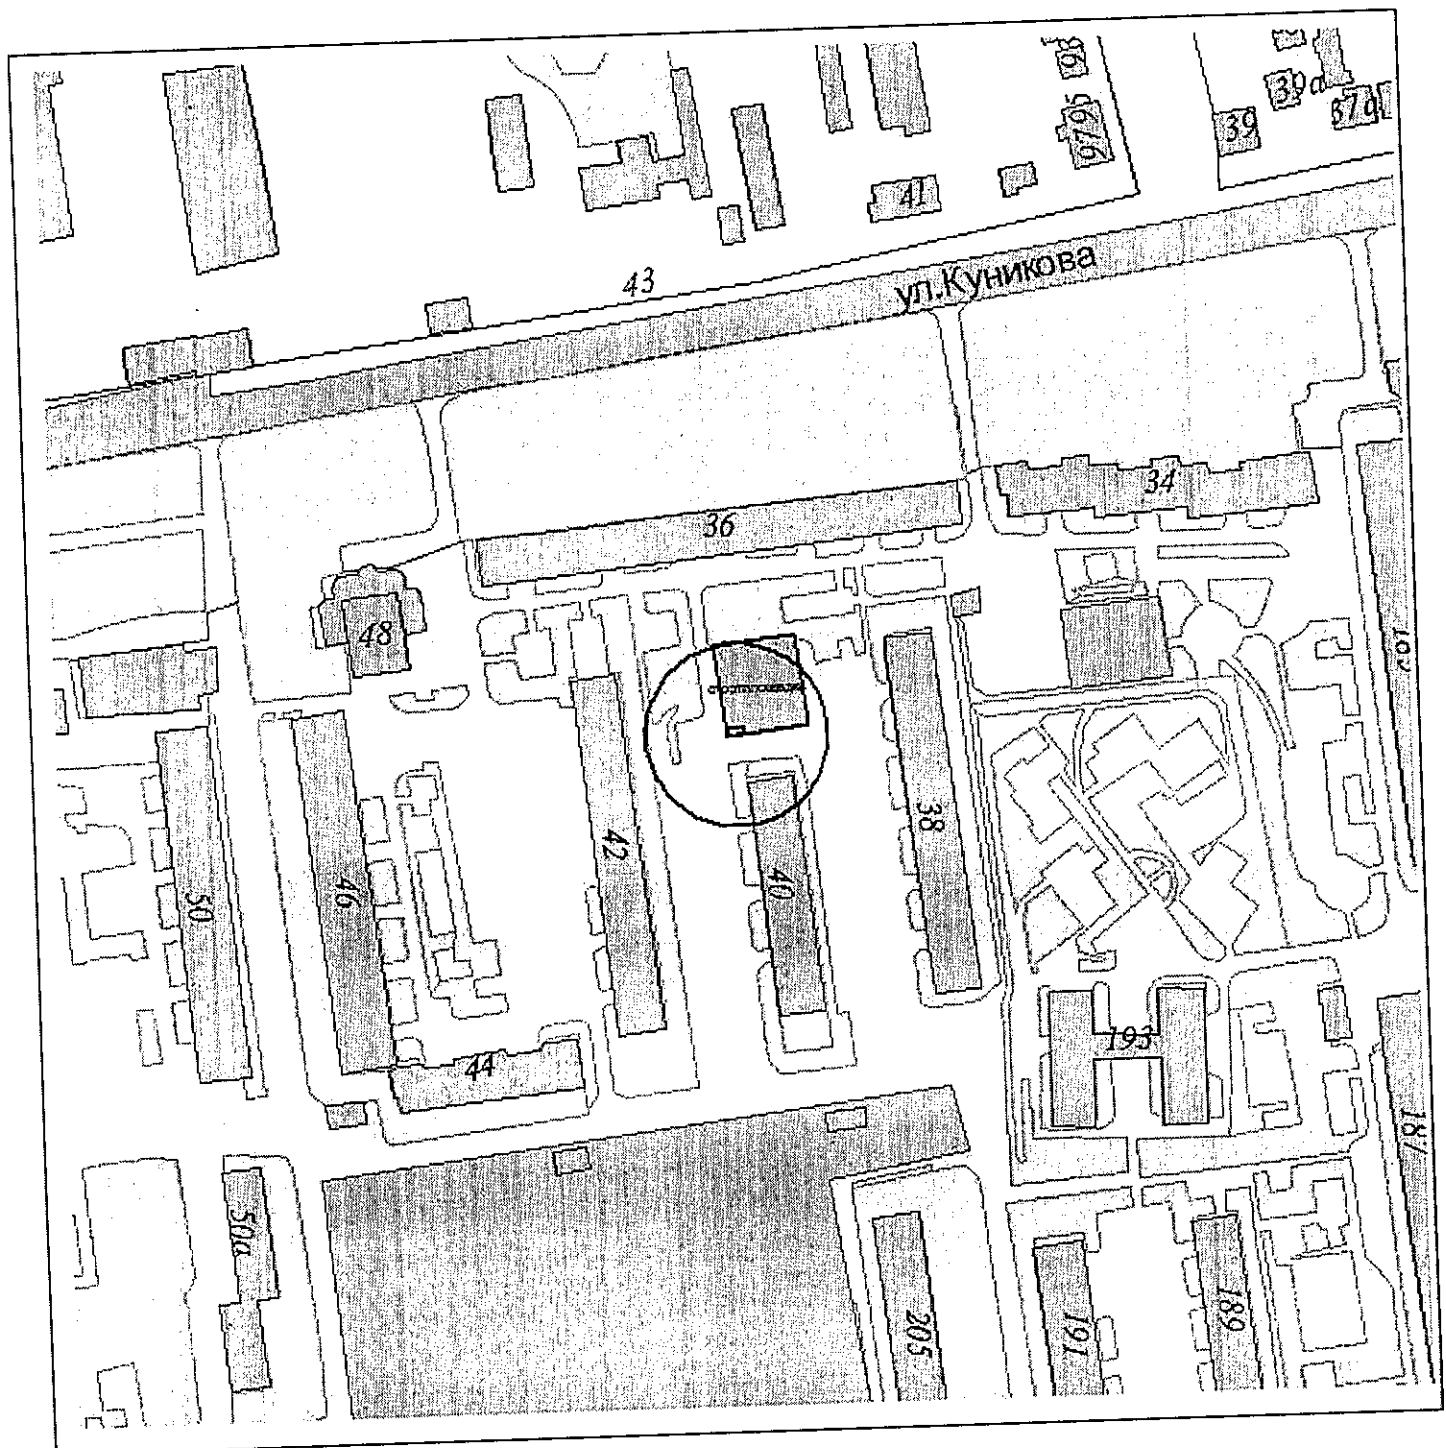

И.о. начальника управления архитектуры  
и градостроительства г.Новороссийска

Л.А.Пиотровская


Приложение № 323

УТВЕРЖДЕНА

постановлением администрации  
муниципального образования  
город Новороссийск

от 21.10.2015 № 8216

Схема границ объекта спорта  
Спортивная площадка  
(г.Новороссийск, ул.Куникова, 44)  
Масштаб 1:2000

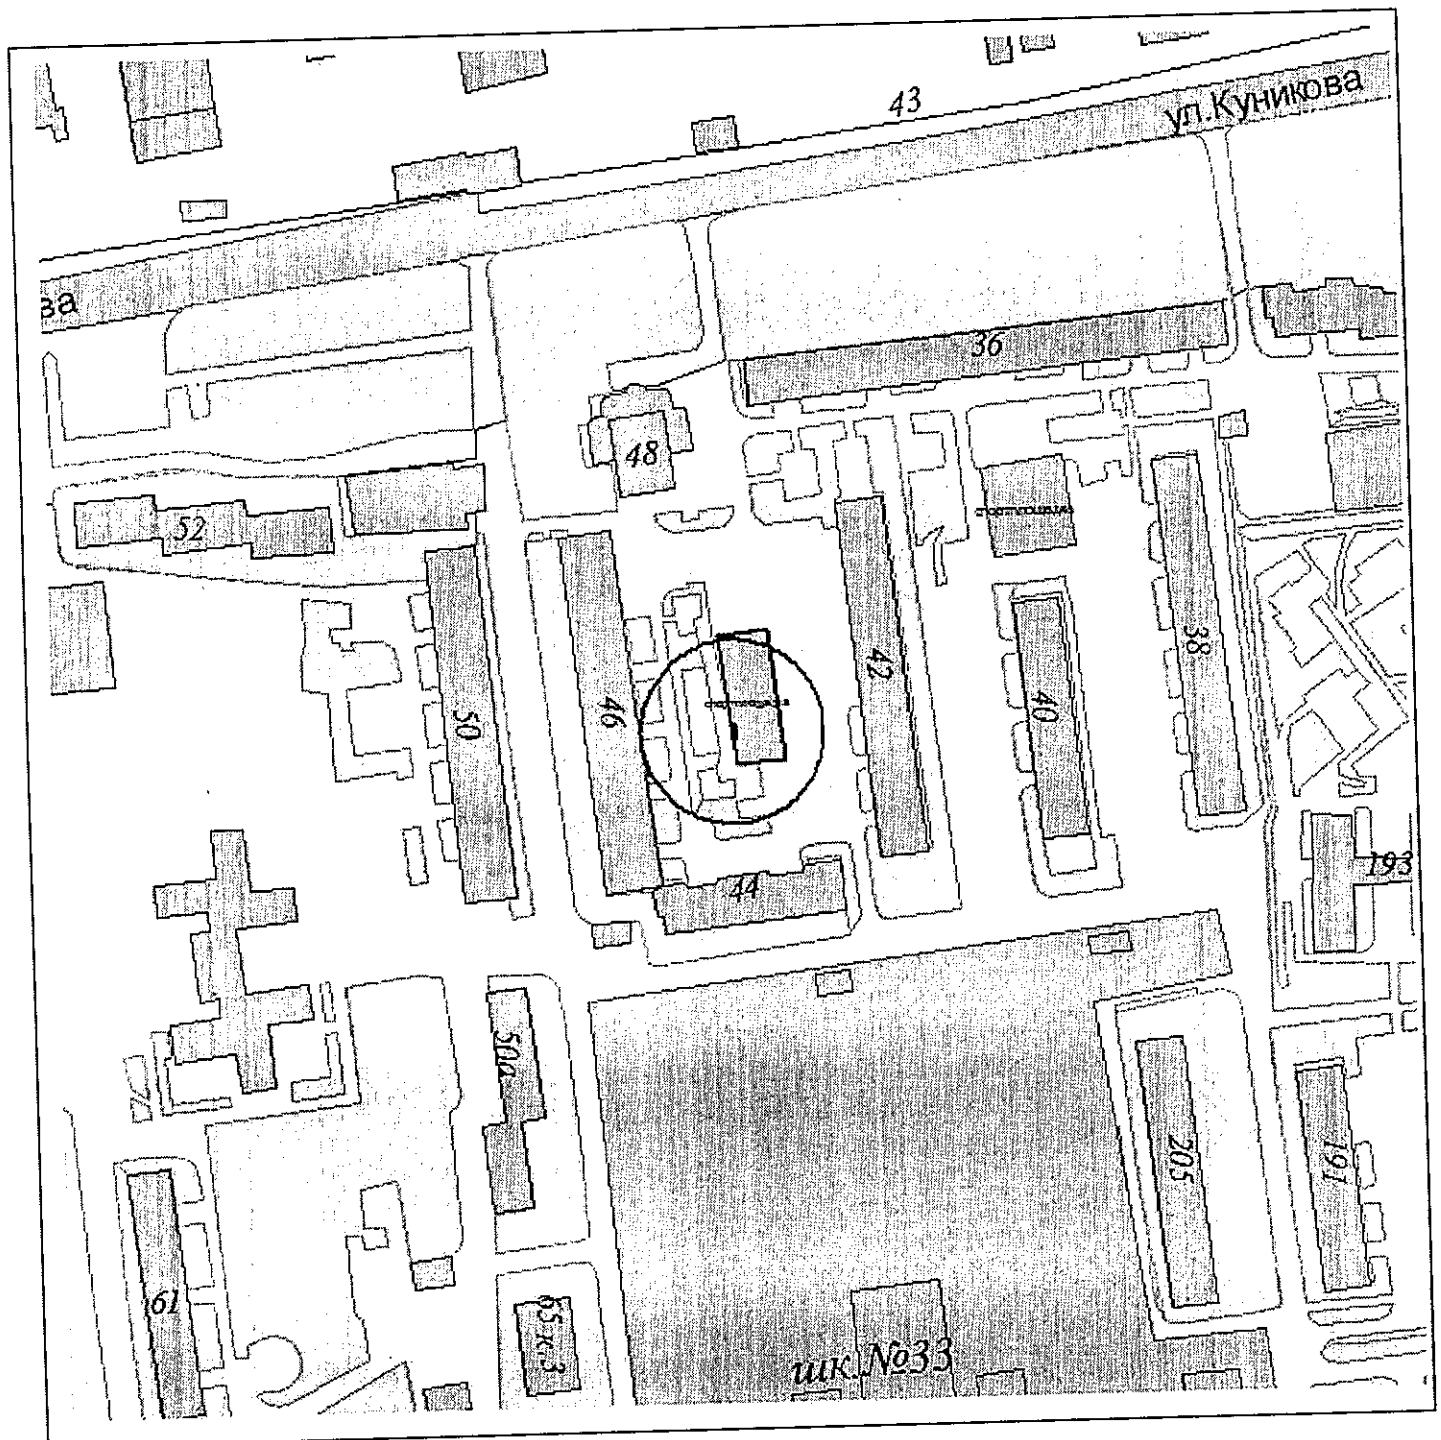

И.о. начальника управления архитектуры  
и градостроительства г.Новороссийска

Л.А.Пиотровская



Приложение № 324


УТВЕРЖДЕНА

постановлением администрации,  
муниципального образования

город Новороссийск

от 21.10.2015 № 8216

Схема границ объекта спорта  
Спортивная площадка  
(г.Новороссийск, ул.Кутузовская, 25)  
Масштаб 1:2000

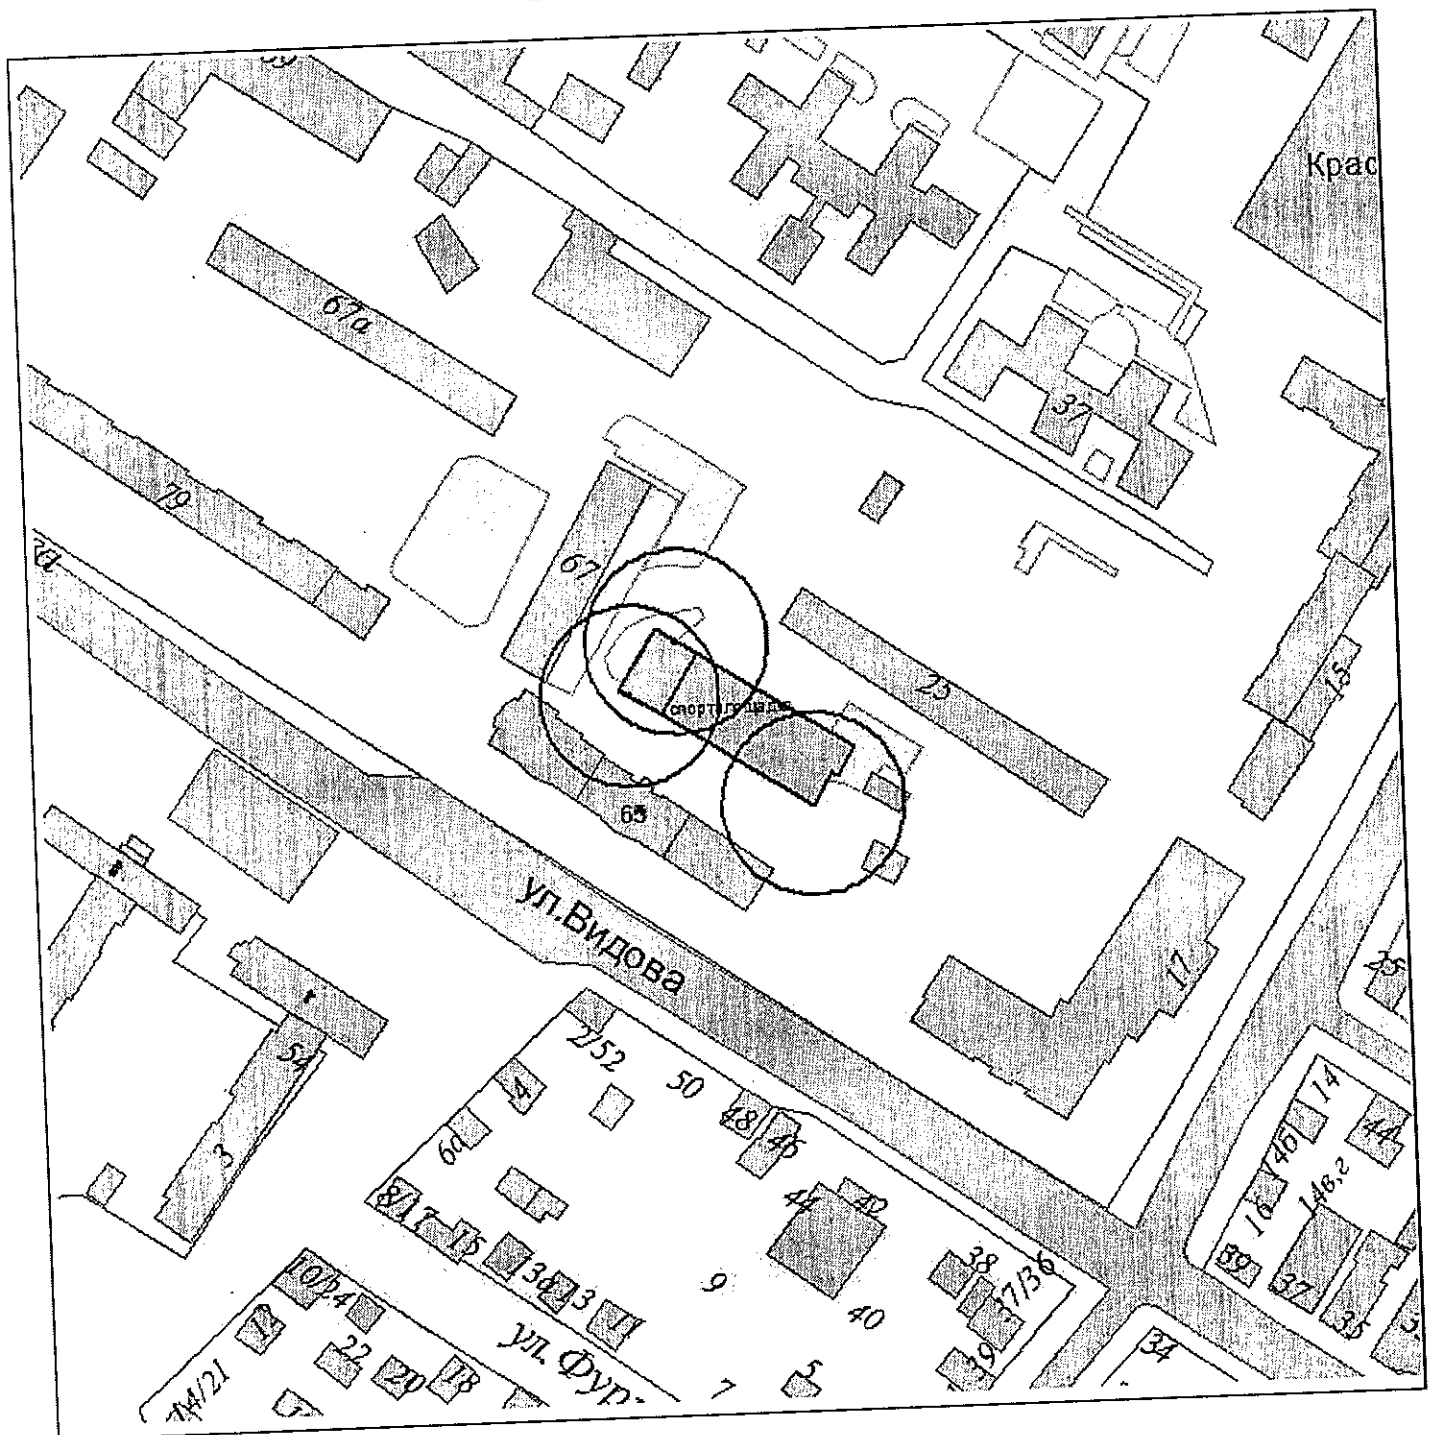

И.о. начальника управления  
архитектуры и градостроительства

Л.А.Пиотровская


Приложение № 325

УТВЕРЖДЕНА

постановлением администрации  
муниципального образования  
город Новороссийск

от 21.10.2015 № 8216

Схема границ объекта спорта  
Спортивная площадка  
(г.Новороссийск, ул.Леженина, 90)  
Масштаб 1:2000

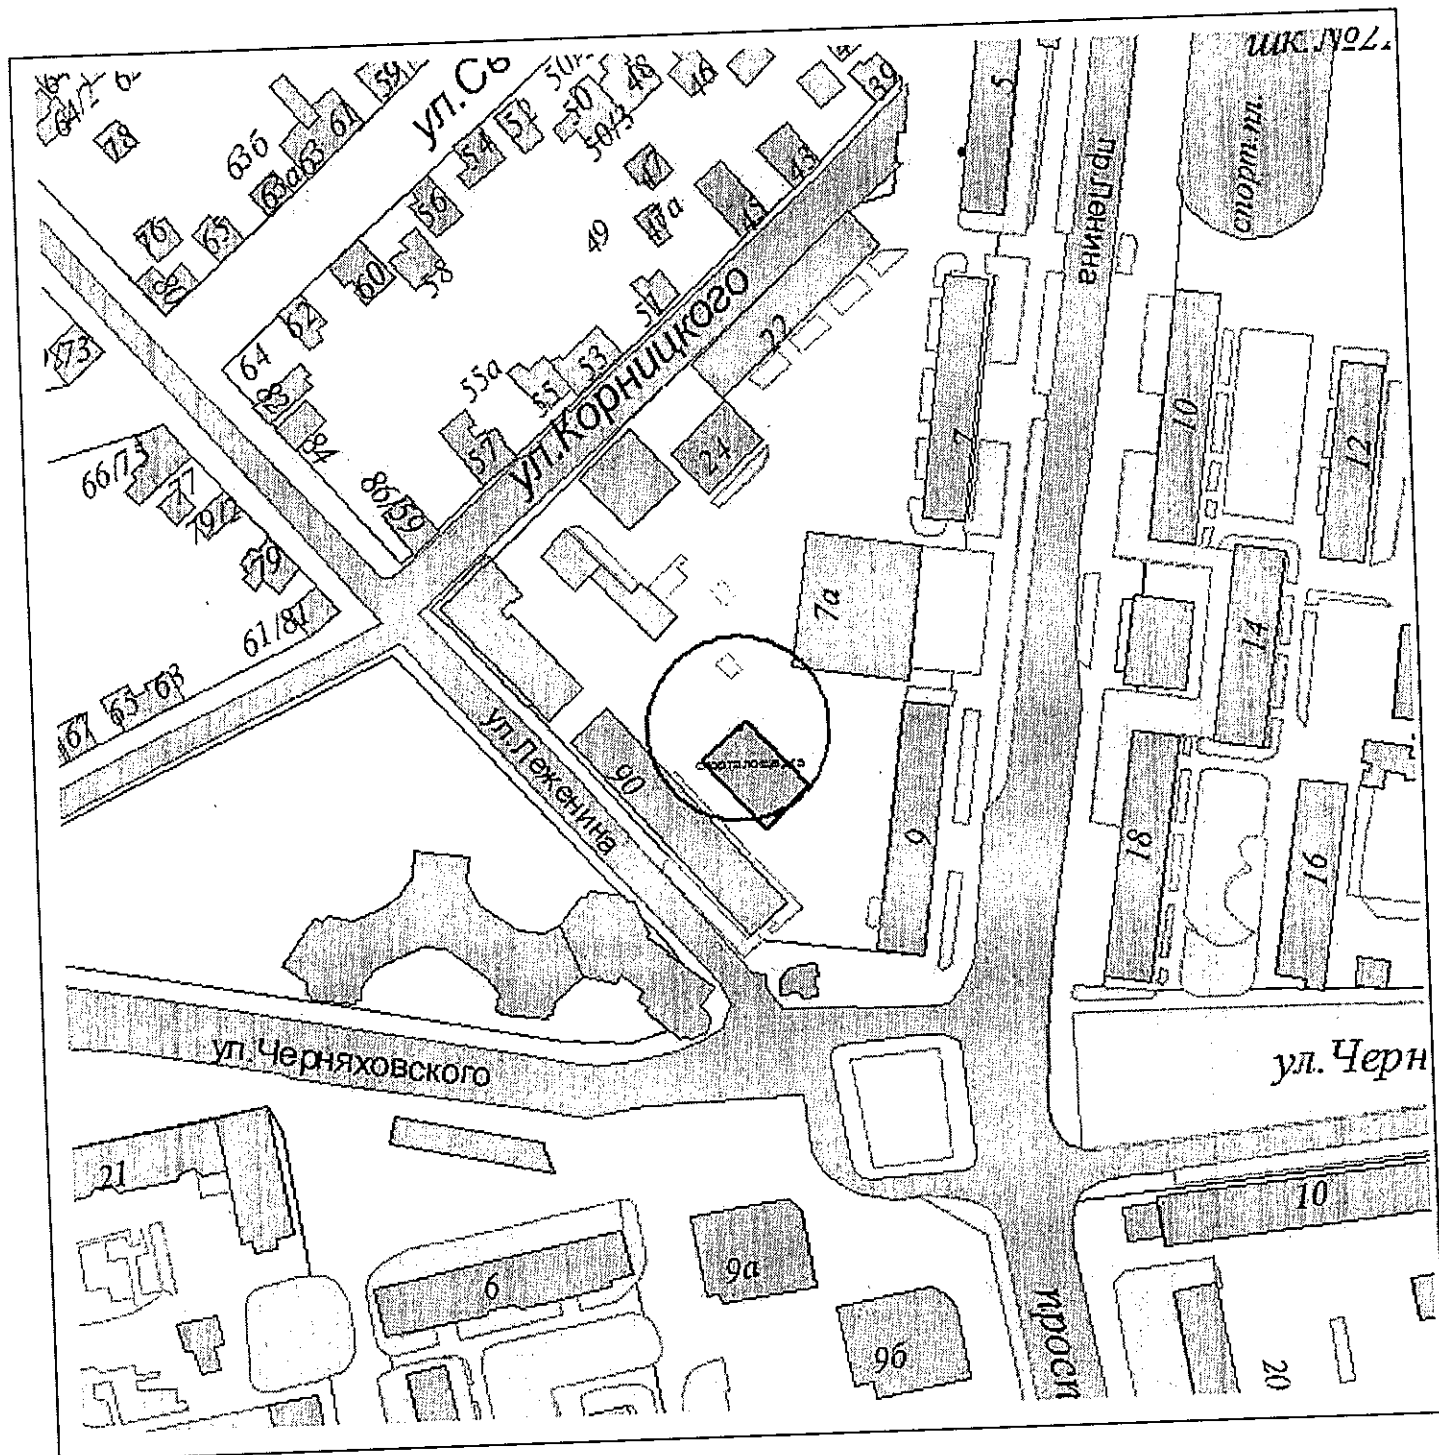

И.о. начальника управления архитектуры  
и градостроительства г.Новороссийска

Л.А.Пиотровская

Приложение № 326


УТВЕРЖДЕНА

постановлением администрации  
муниципального образования

город Новороссийск

от 21.10.2015 № 8216

Схема границ объекта спорта  
Спортивная площадка  
(г.Новороссийск, пр.Ленина, 4-6)  
Масштаб 1:2000

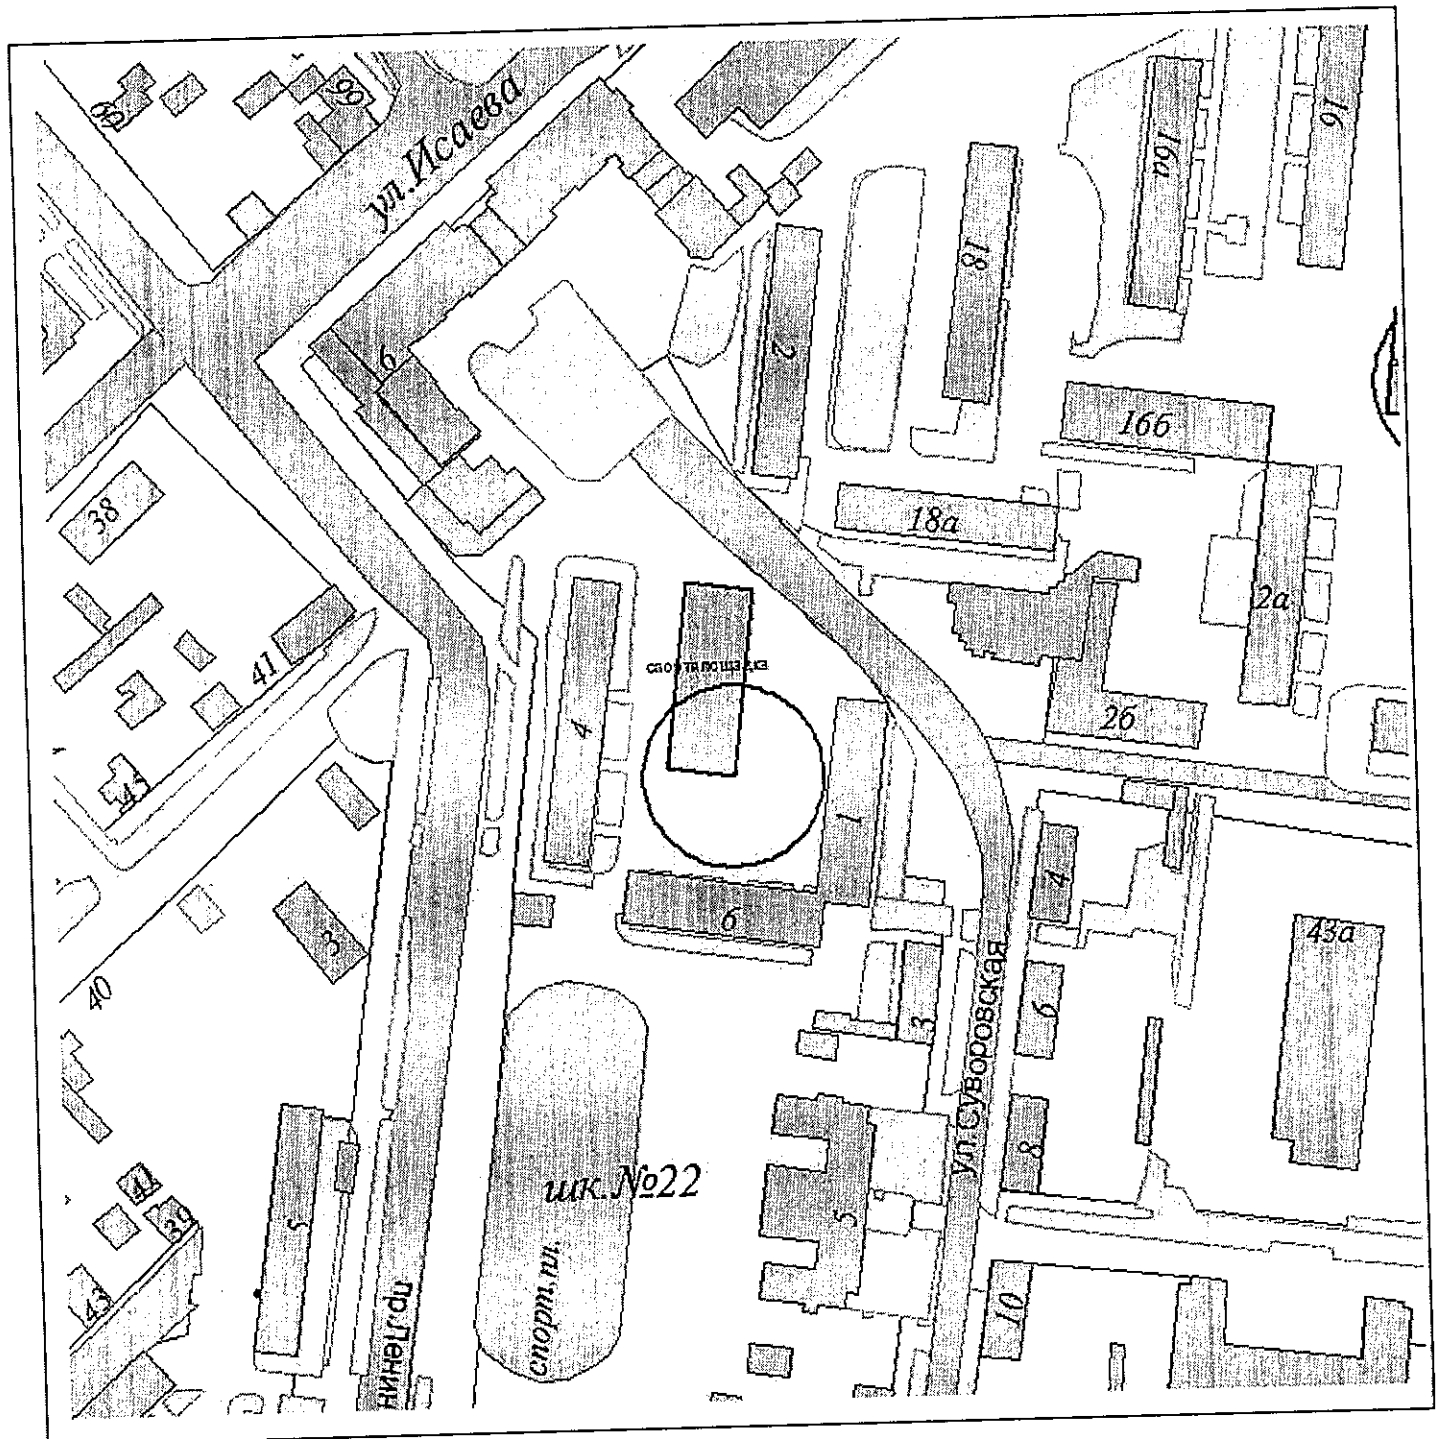

И.о. начальника управления архитектуры  
и градостроительства г.Новороссийска

Л.А.Пиотровская

Приложение № 327


УТВЕРЖДЕНА

постановлением администрации  
муниципального образования

город Новороссийск

от 21.10.2015 № 8216

Схема границ объекта спорта  
Спортивная площадка  
(г.Новороссийск, ул.Московская, 3)  
Масштаб 1:2000

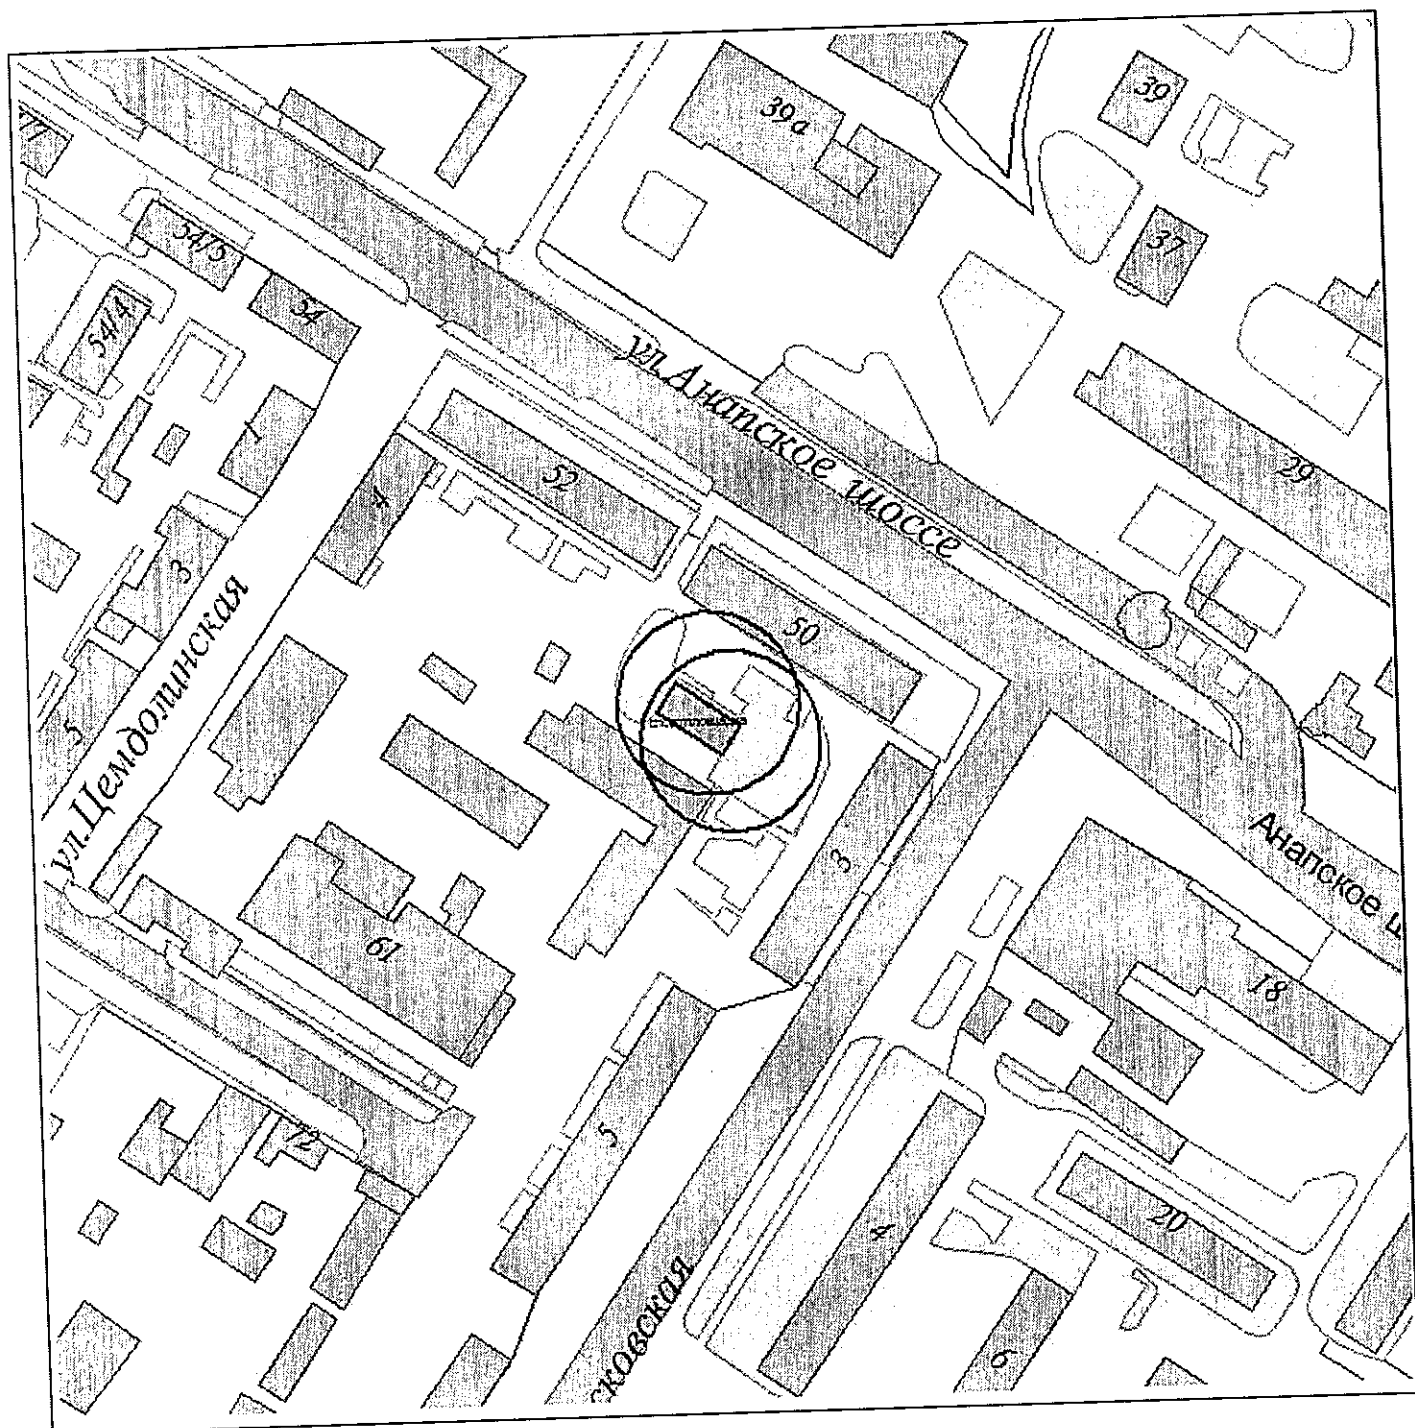


И.о. начальника управления  
архитектуры и градостроительства

Л.А.Пиотровская

Приложение № 328  
УТВЕРЖДЕНА  
постановлением администрации  
муниципального образования  
город Новороссийск  
от 21.10.2015 № 8216

Схема границ объекта спорта  
Спортивная площадка  
(г.Новороссийск, Мысхакское шоссе, 54)  
Масштаб 1:2000

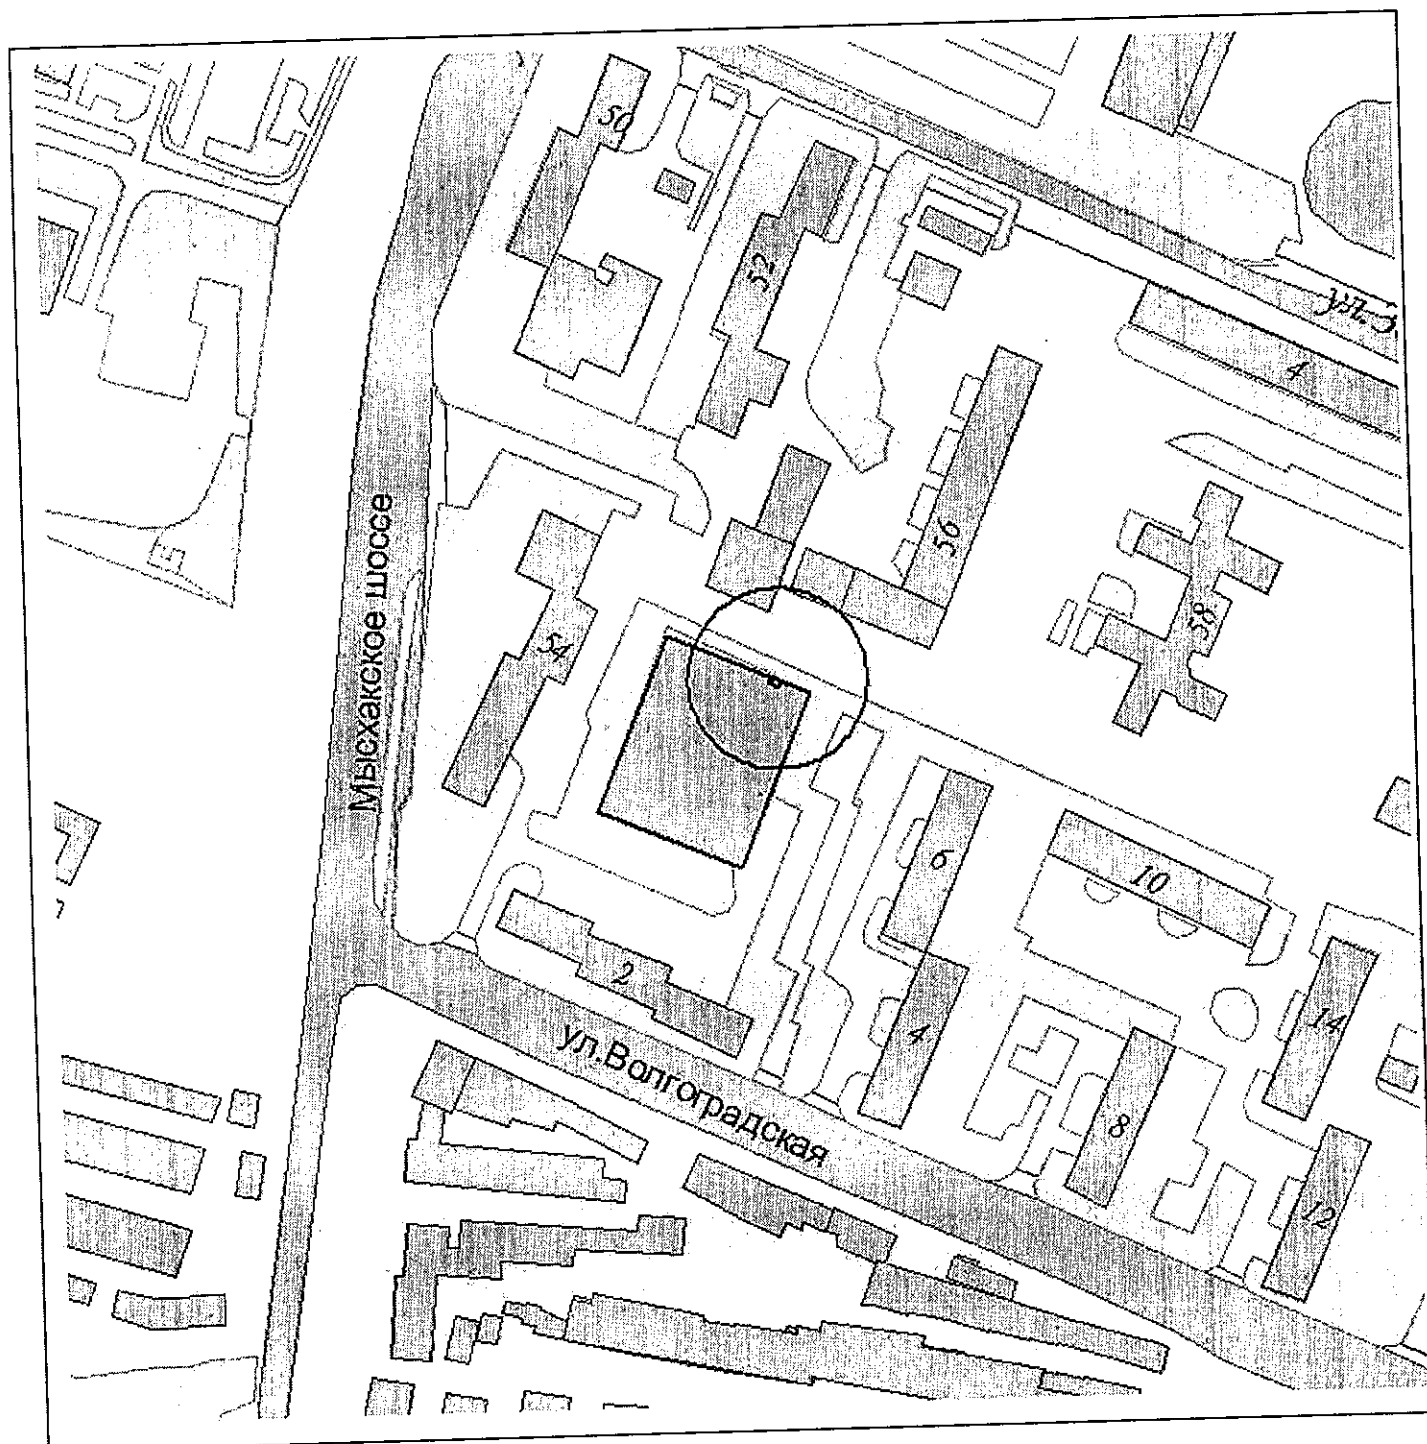

И.о. начальника управления архитектуры  
и градостроительства г.Новороссийска

Л.А.Пиотровская

Приложение № 329


УТВЕРЖДЕНА

постановлением администрации  
муниципального образования

город Новороссийск

от 21.10.2015 № 2216

Схема границ объекта спорта  
Спортивная площадка  
(г.Новороссийск, ул.Набережная, 39)  
Масштаб 1:2000

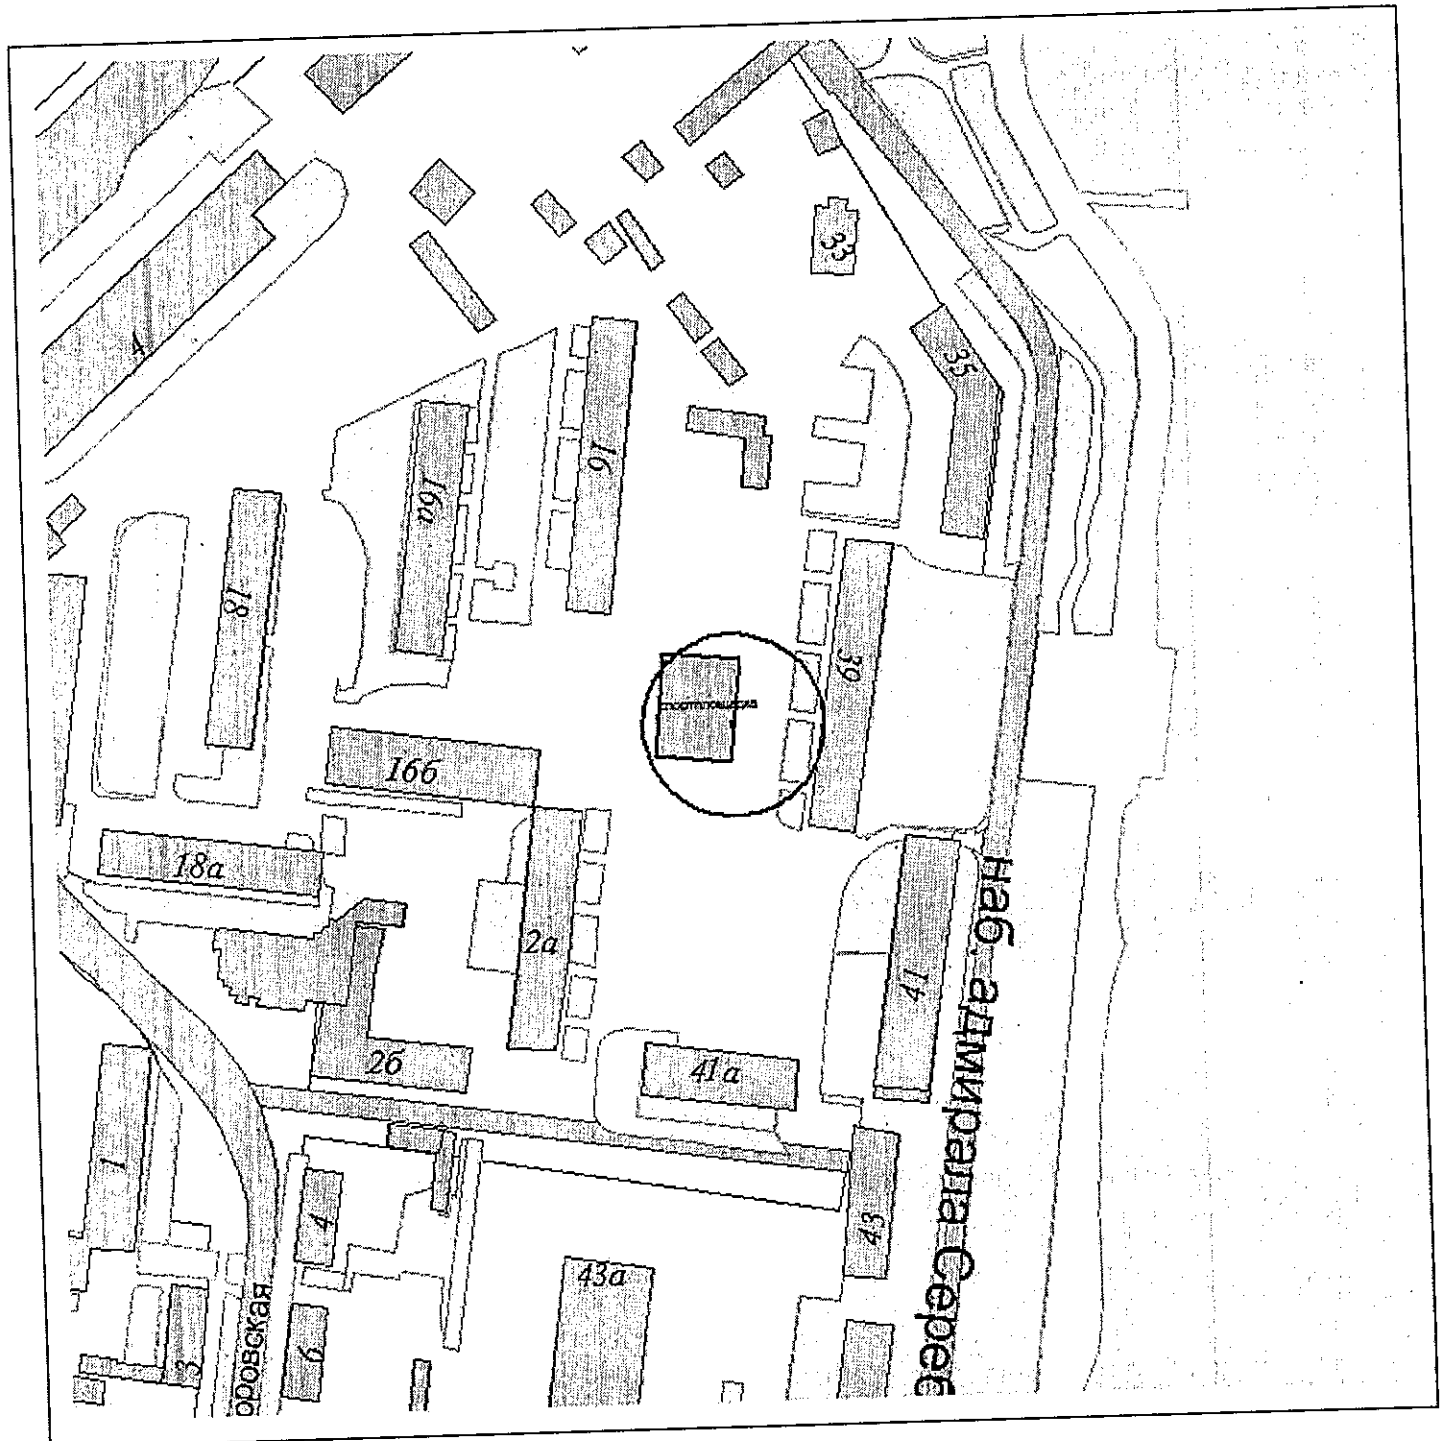

И.о. начальника управления архитектуры  
и градостроительства г.Новороссийска

Л.А.Пиотровская

Приложение № 330


УТВЕРЖДЕНА

постановлением администрации  
муниципального образования

город Новороссийск

от 21.10.2015 № 8216

Схема границ объекта спорта  
Спортивная площадка  
(г.Новороссийск, парк им.Фрунзе)  
Масштаб 1:2000

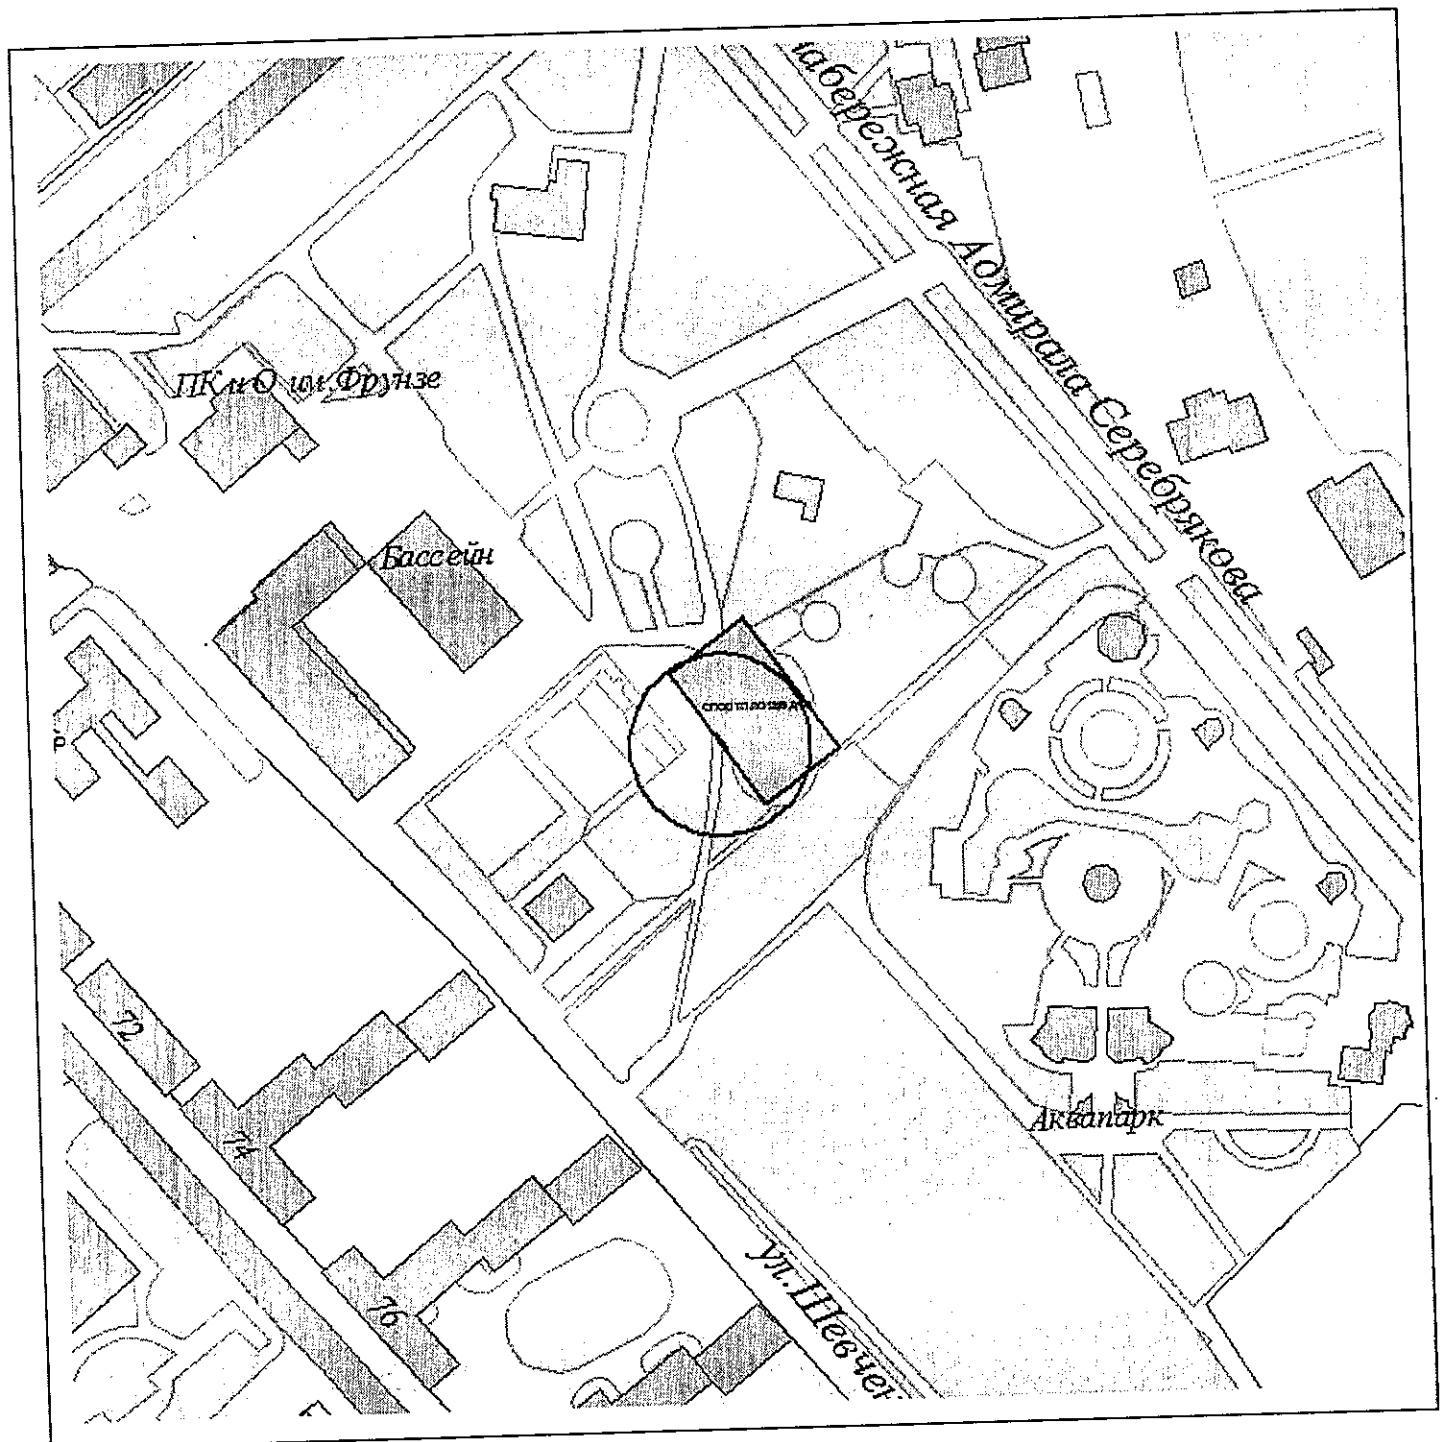

И.о. начальника управления архитектуры  
и градостроительства г.Новороссийска

Л.А.Пиотровская




Приложение № 331

УТВЕРЖДЕНА

постановлением администрации  
муниципального образования  
город Новороссийск

от 21.10.2015 № 8216

Схема границ объекта спорта  
Спортивная площадка  
(г.Новороссийск, пер.Краснознаменный, 6)  
Масштаб 1:2000

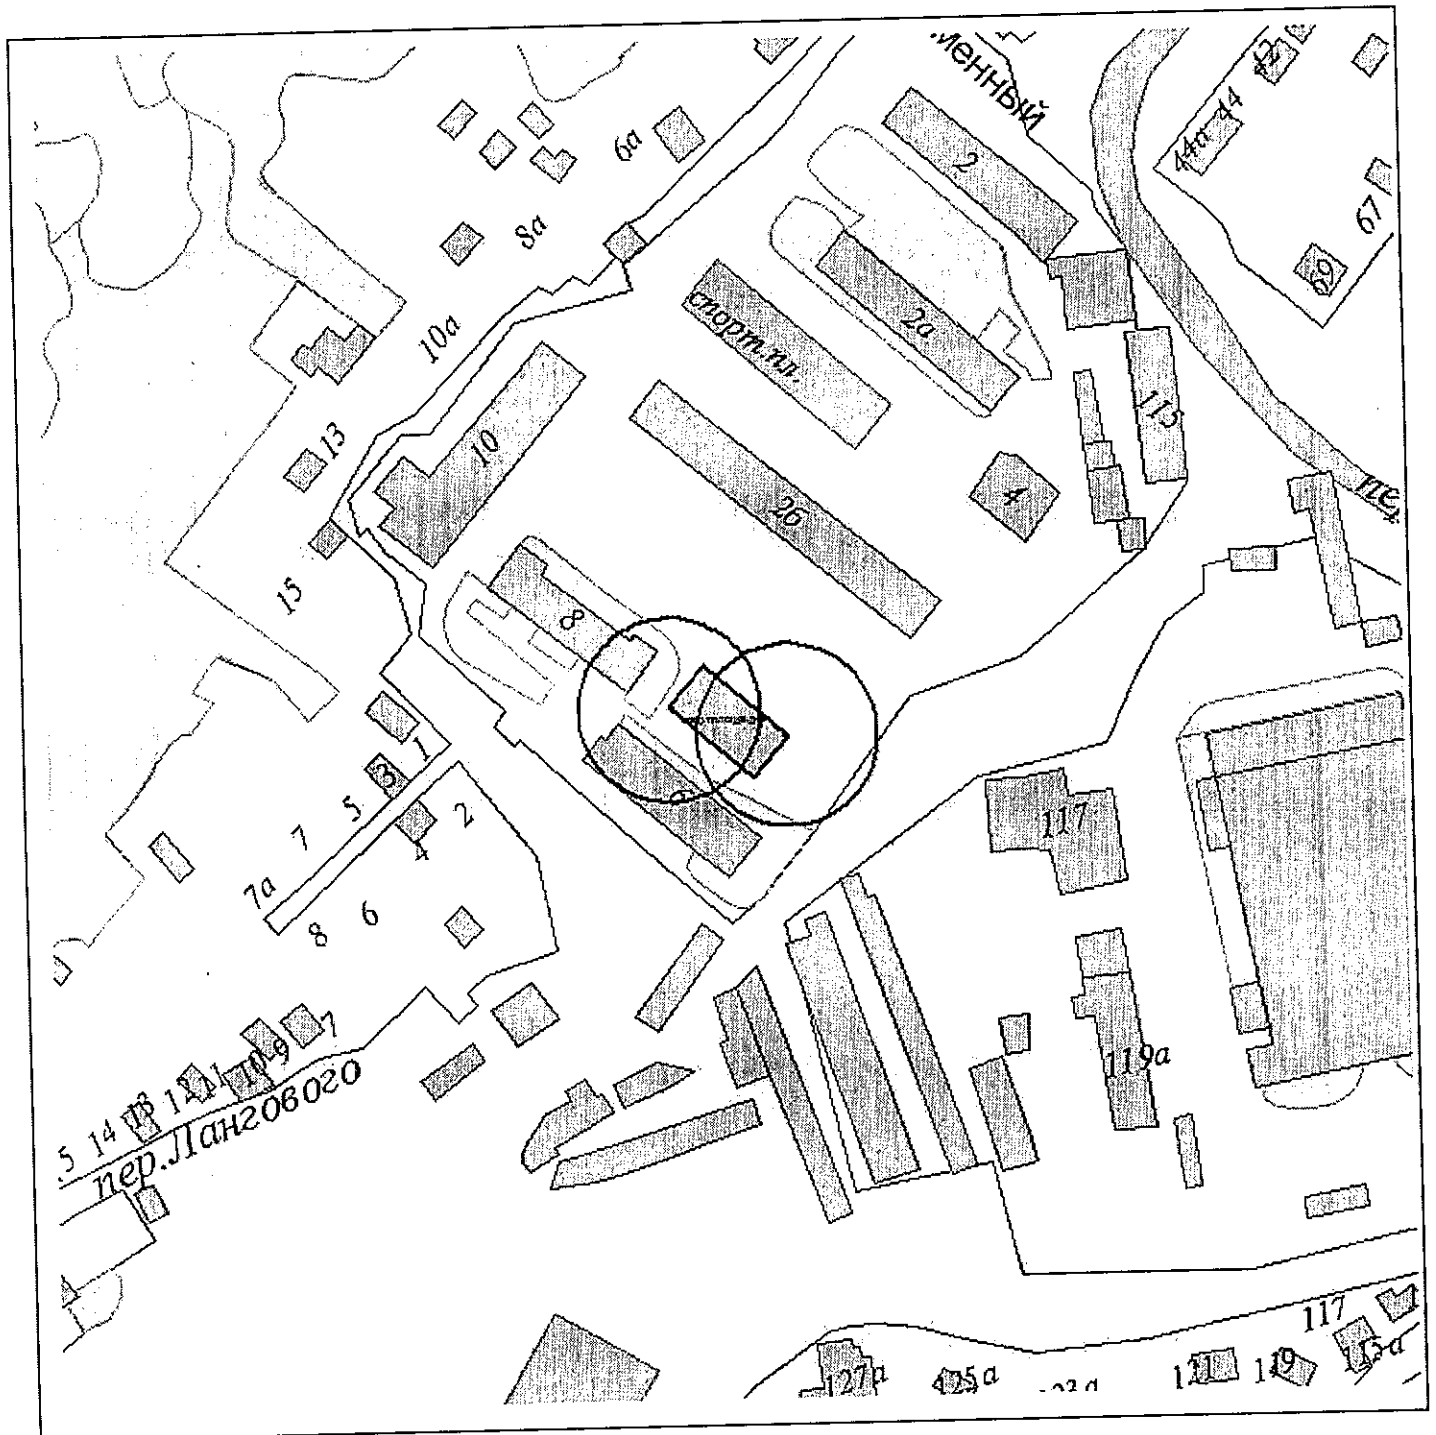

И.о. начальника управления архитектуры  
и градостроительства г.Новороссийска

Л.А.Пиотровская

Приложение № 332

УТВЕРЖДЕНА


постановлением администрации

муниципального образования

город Новороссийск

от 21.10.2015 № 8216

Схема границ объекта спорта  
Спортивная площадка  
(г.Новороссийск, пер.Краснознаменный, 2-б)  
Масштаб 1:2000

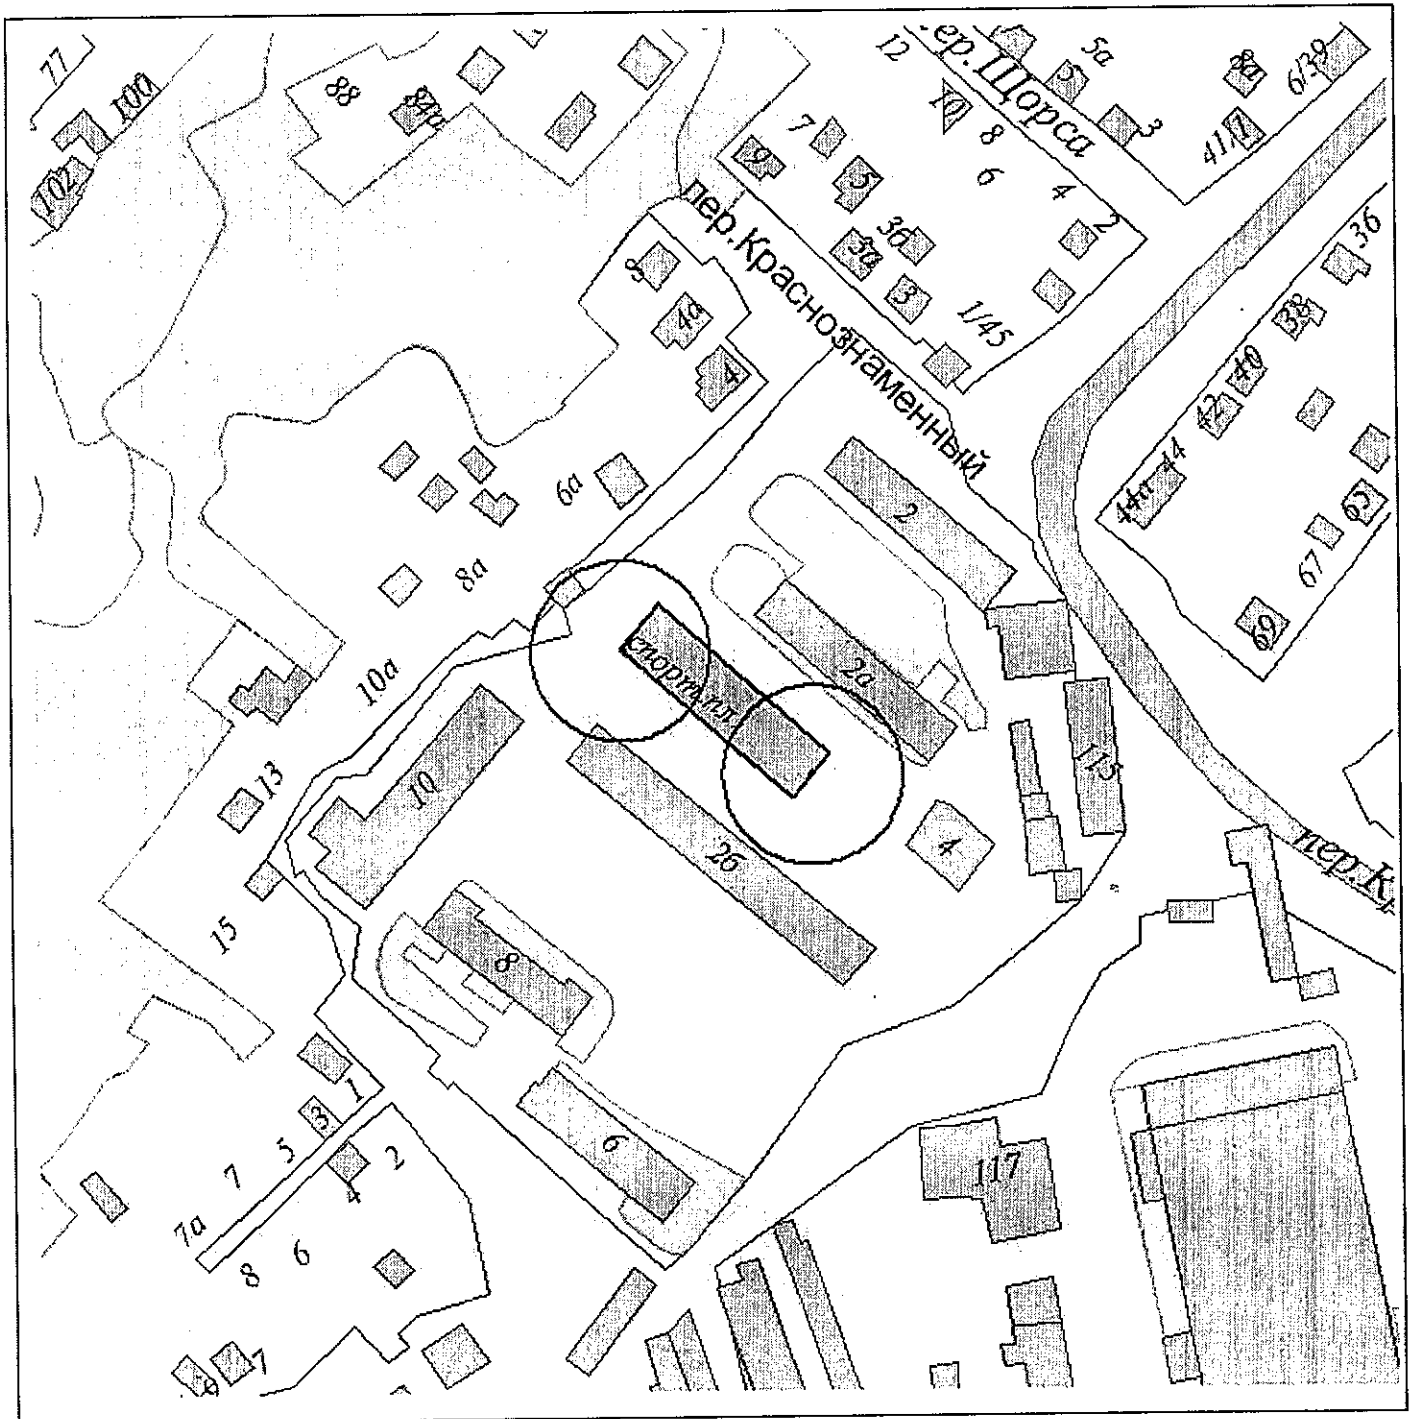

И.о. начальника управления архитектуры  
и градостроительства г.Новороссийска

Л.А.Пиотровская

Приложение № 333

УТВЕРЖДЕНА


постановлением администрации

муниципального образования

город Новороссийск

от 21.10.2015 № 2216

Схема границ объекта спорта  
Спортивная площадка  
(г.Новороссийск, пр.Ленина, 35)  
Масштаб 1:2000

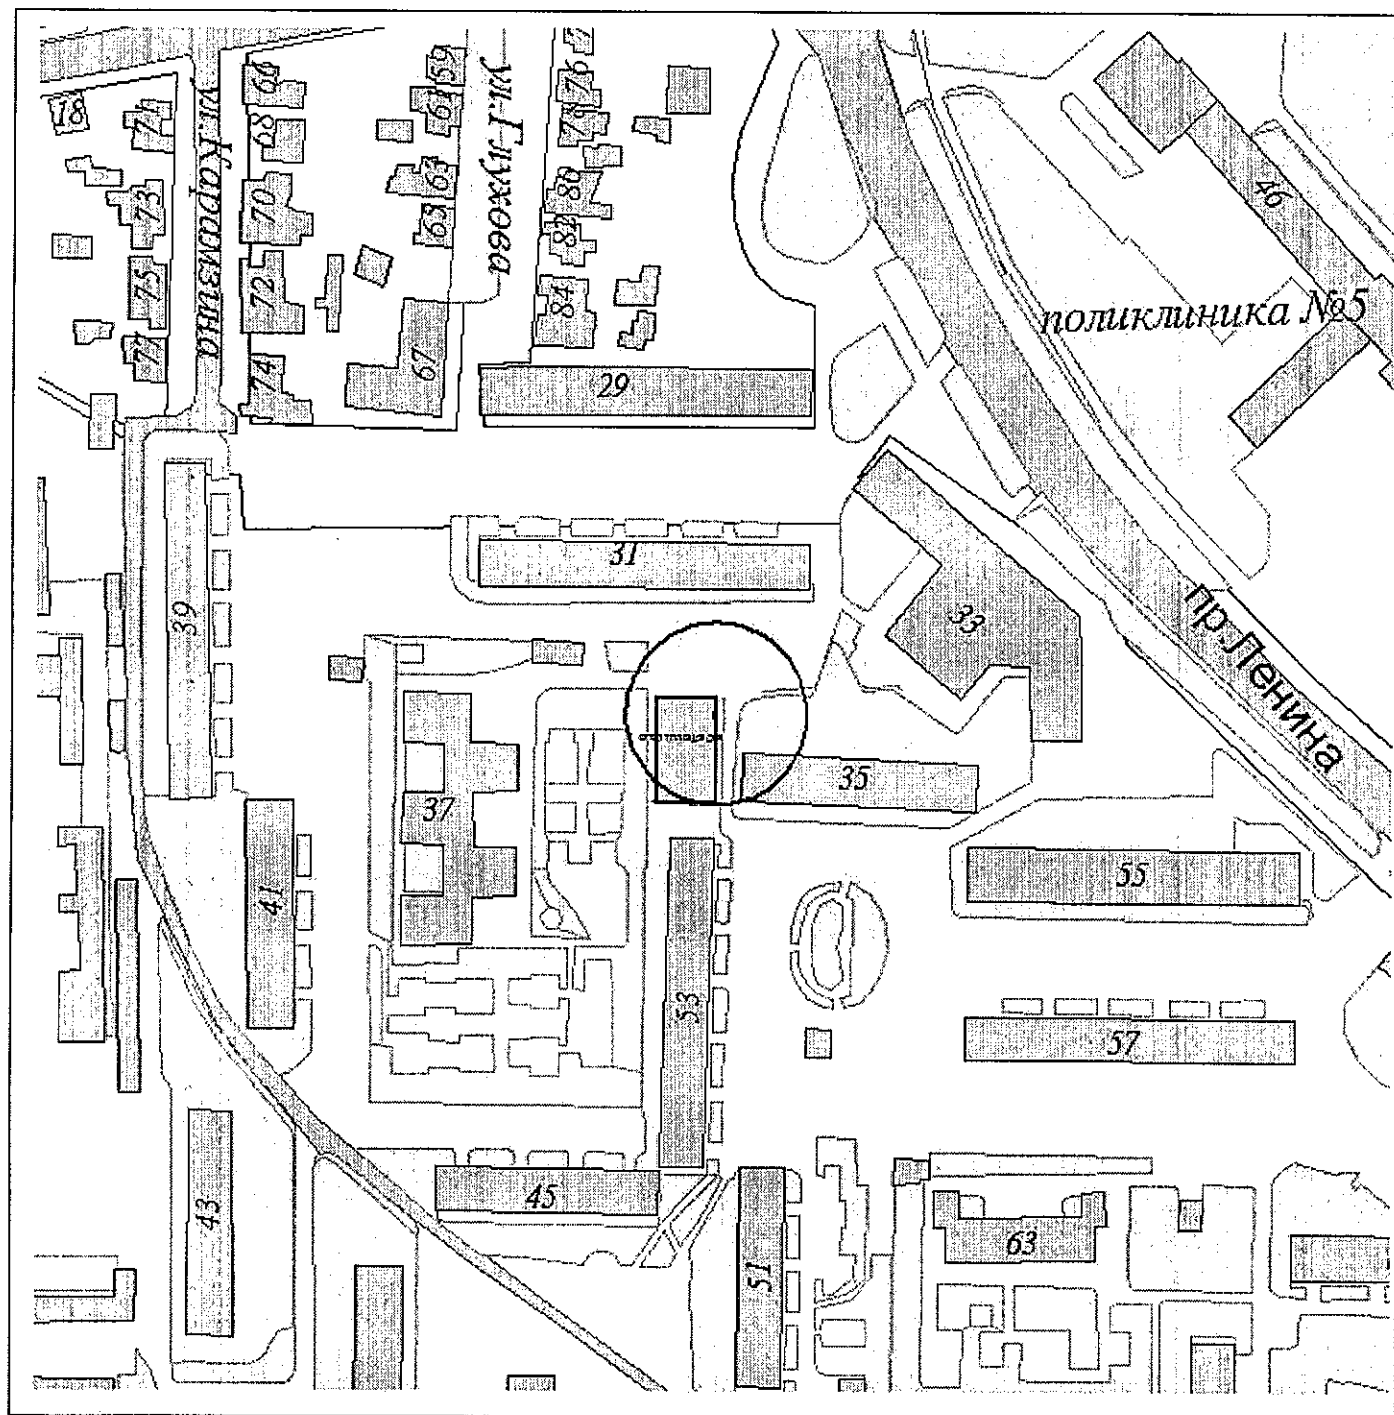

И.о. начальника управления архитектуры  
и градостроительства г.Новороссийска

Л.А.Пиотровская

от 21.10.2015 № 2216

*Sample*

Л.А.Пiotровская

Приложение № 335

УТВЕРЖДЕНА


постановлением администрации

муниципального образования

город Новороссийск

от 21.10.2015 № 8216

Схема границ объекта спорта  
Спортивная площадка  
(г.Новороссийск, с.Цемдолина, ул.Свободы, 60)  
Масштаб 1:2000

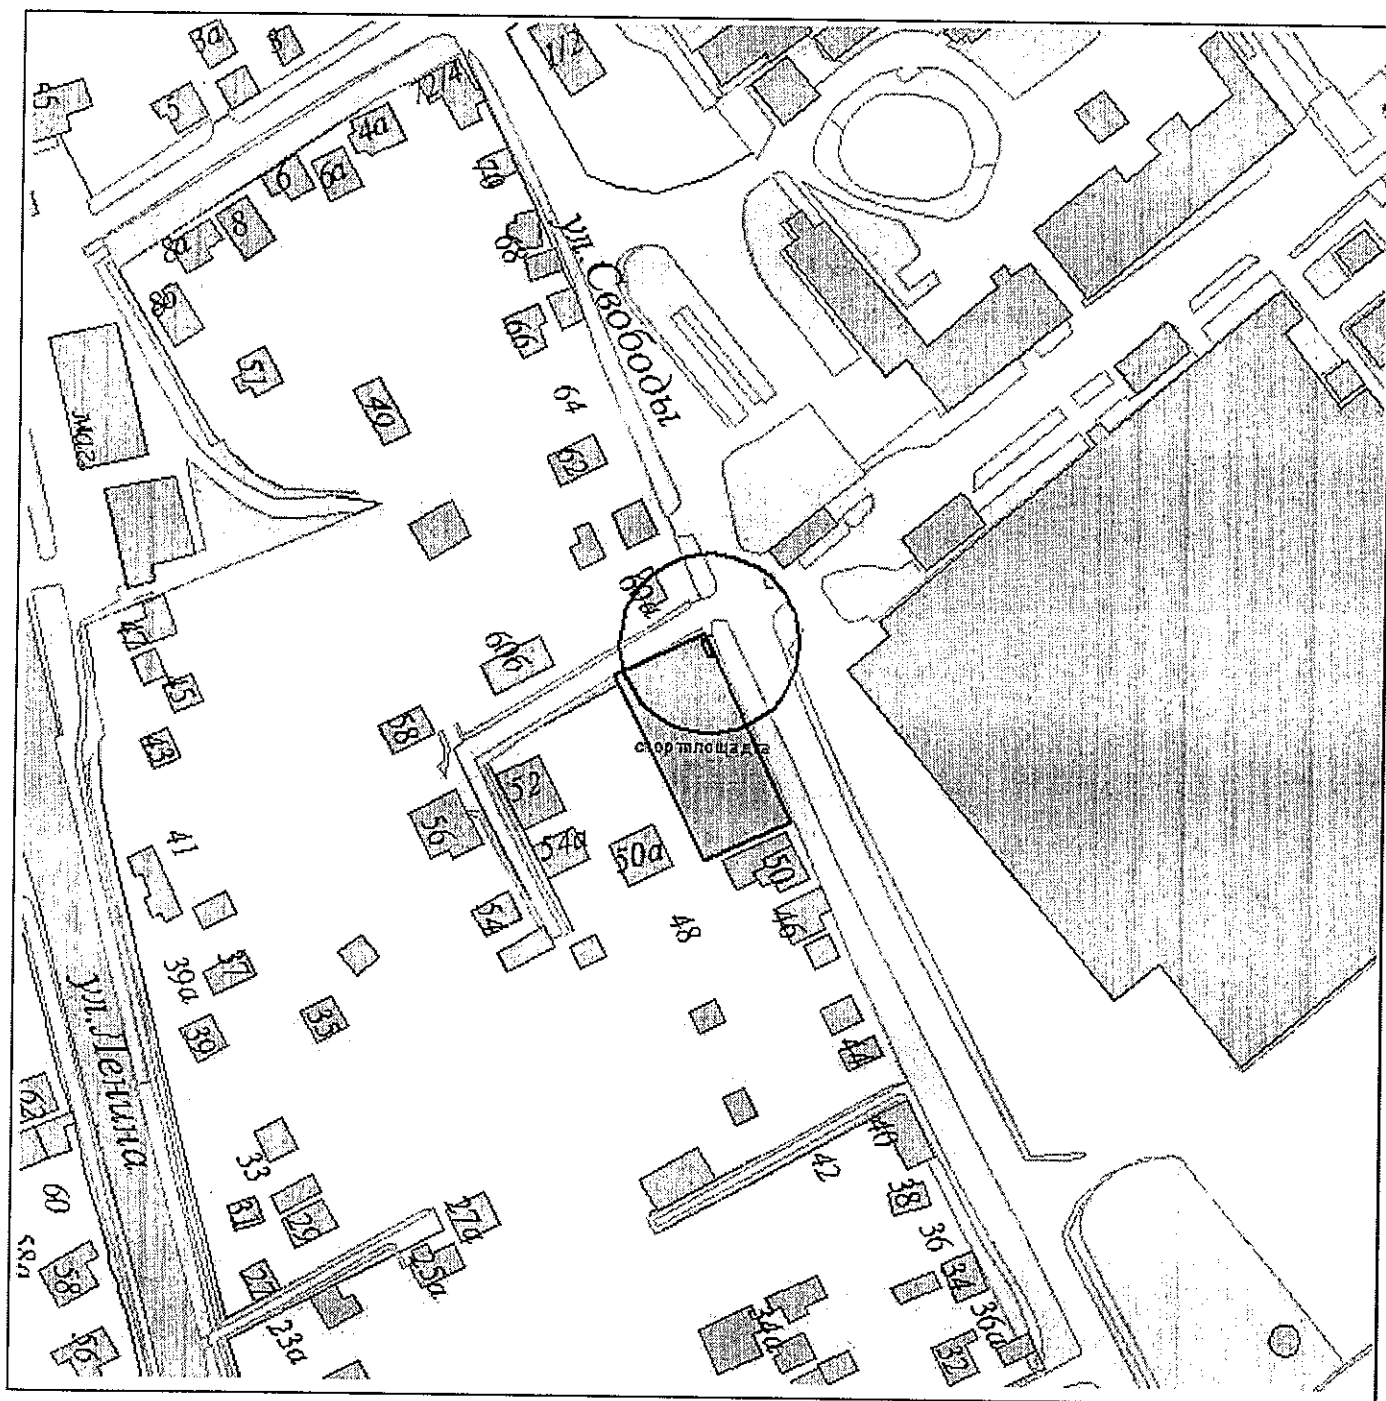

И.о. начальника управления  
архитектуры и градостроительства

Л.А.Пиотровская

Приложение № 336

УТВЕРЖДЕНА


постановлением администрации

муниципального образования

город Новороссийск

от 21.10.2015 № 8216

Схема границ объекта спорта  
Спортивная площадка  
(г.Новороссийск, ул.Цилоковского, 7)  
Масштаб 1:2000

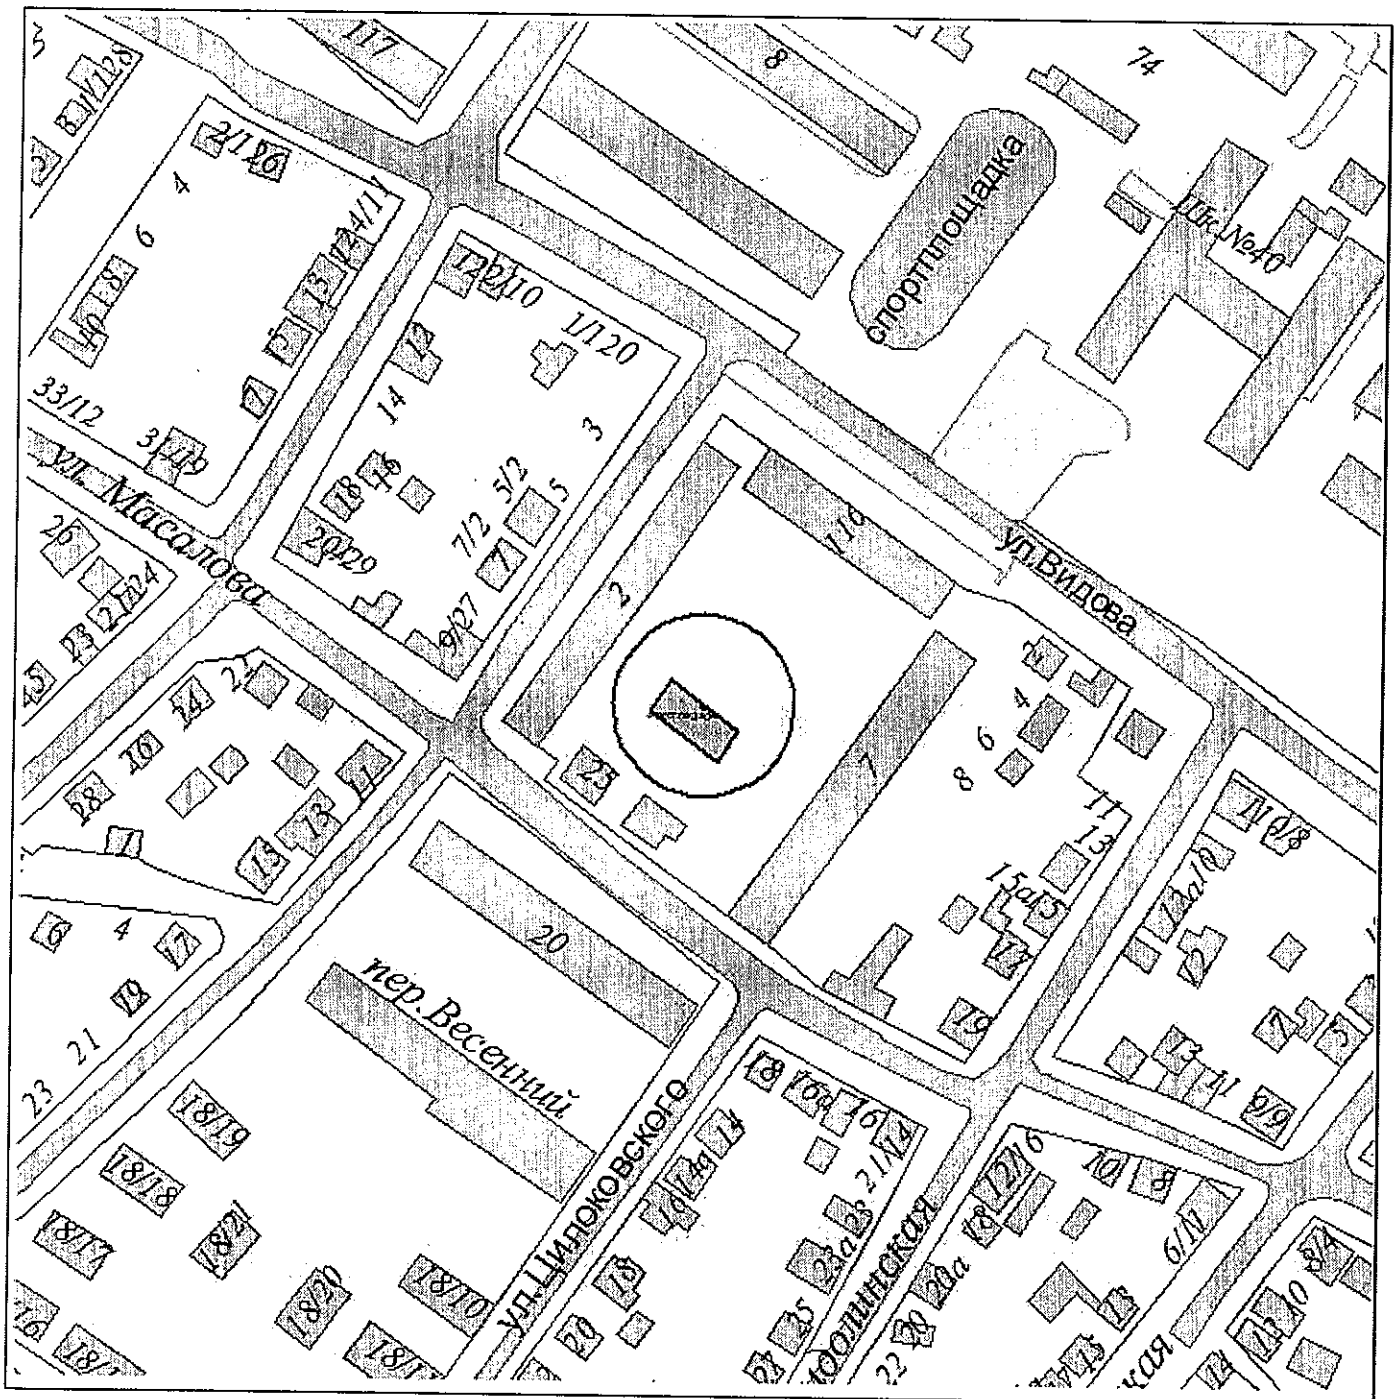


И.о. начальника управления  
архитектуры и градостроительства

Л.А.Пиотровская

Приложение № 337  
УТВЕРЖДЕНА  
постановлением администрации  
муниципального образования  
город Новороссийск  
от 21.10.2015 № 8216

Схема границ объекта спорта  
Спортивная площадка  
(г.Новороссийск, ул.Щорса, 3)  
Масштаб 1:2000

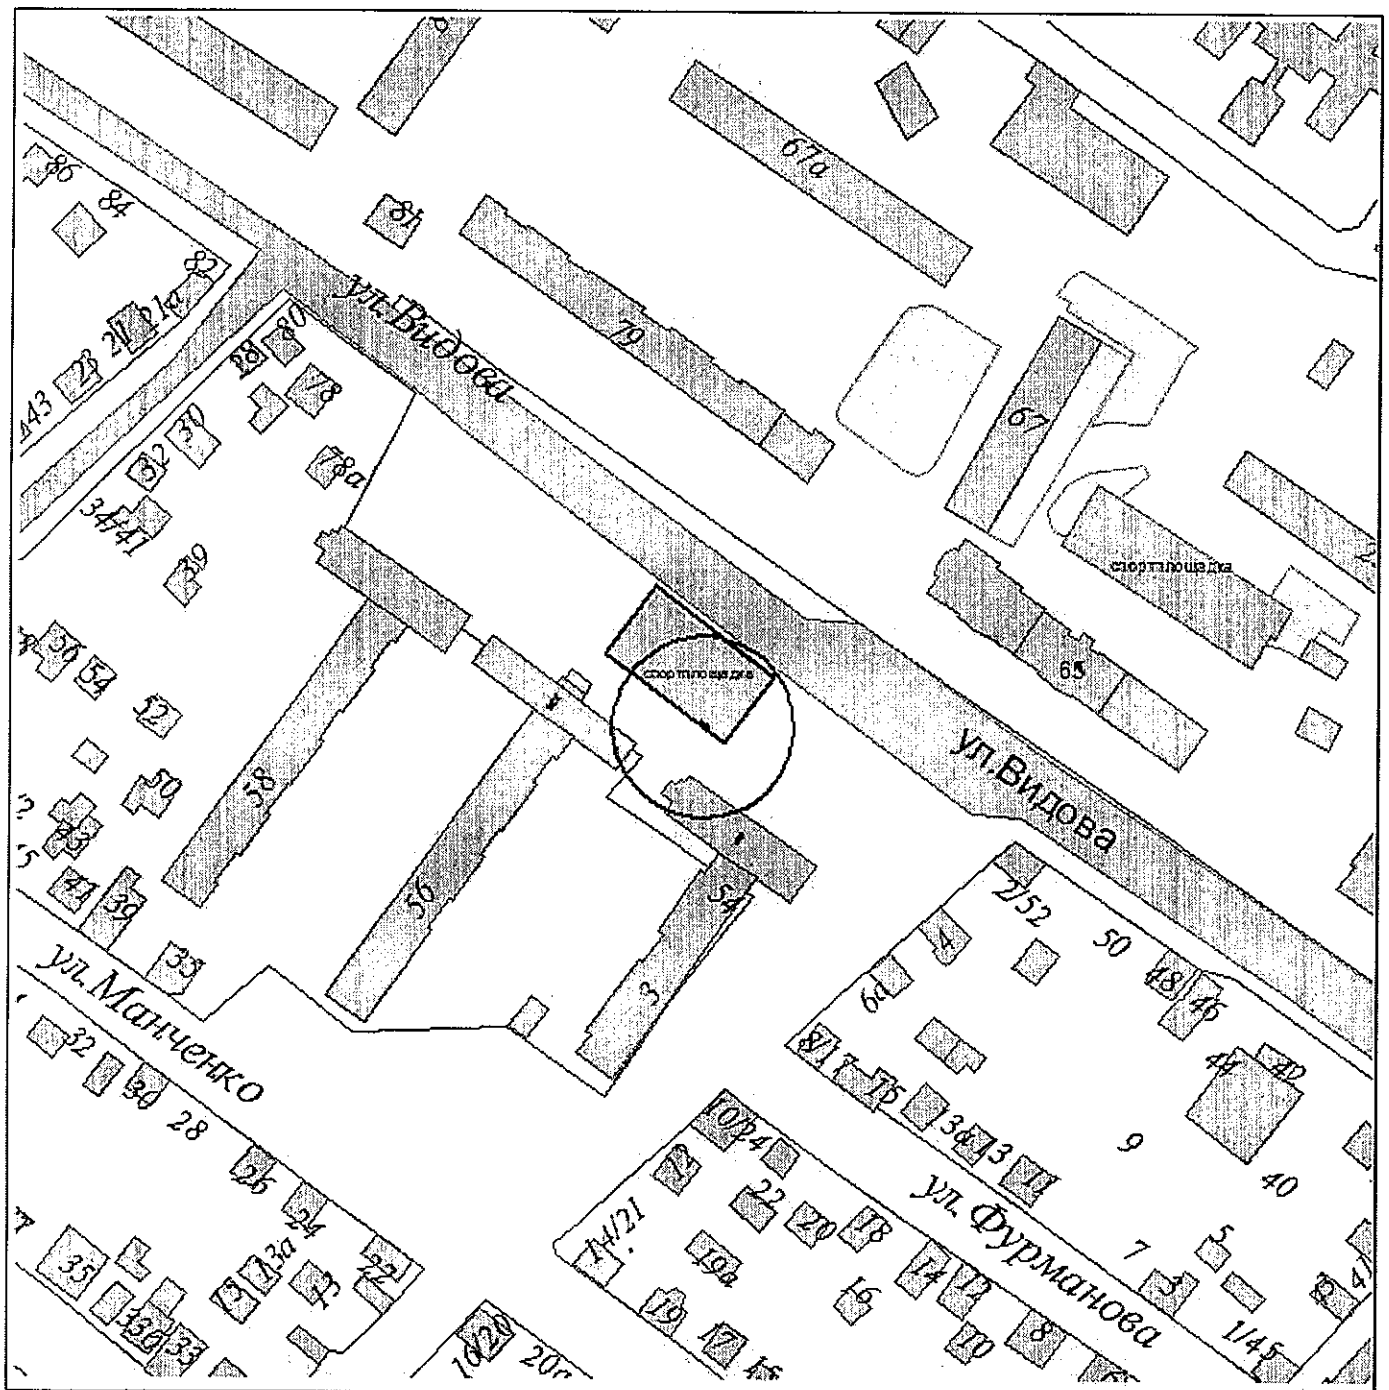

И.о. начальника управления  
архитектуры и градостроительства

Л.А.Пиотровская



Приложение № 338

УТВЕРЖДЕНА


постановлением администрации

муниципального образования

город Новороссийск

от 21.10.2015 № 2216

Схема границ объекта спорта  
Спортивная площадка  
(г.Новороссийск, ул.Южная, 1)  
Масштаб 1:2000

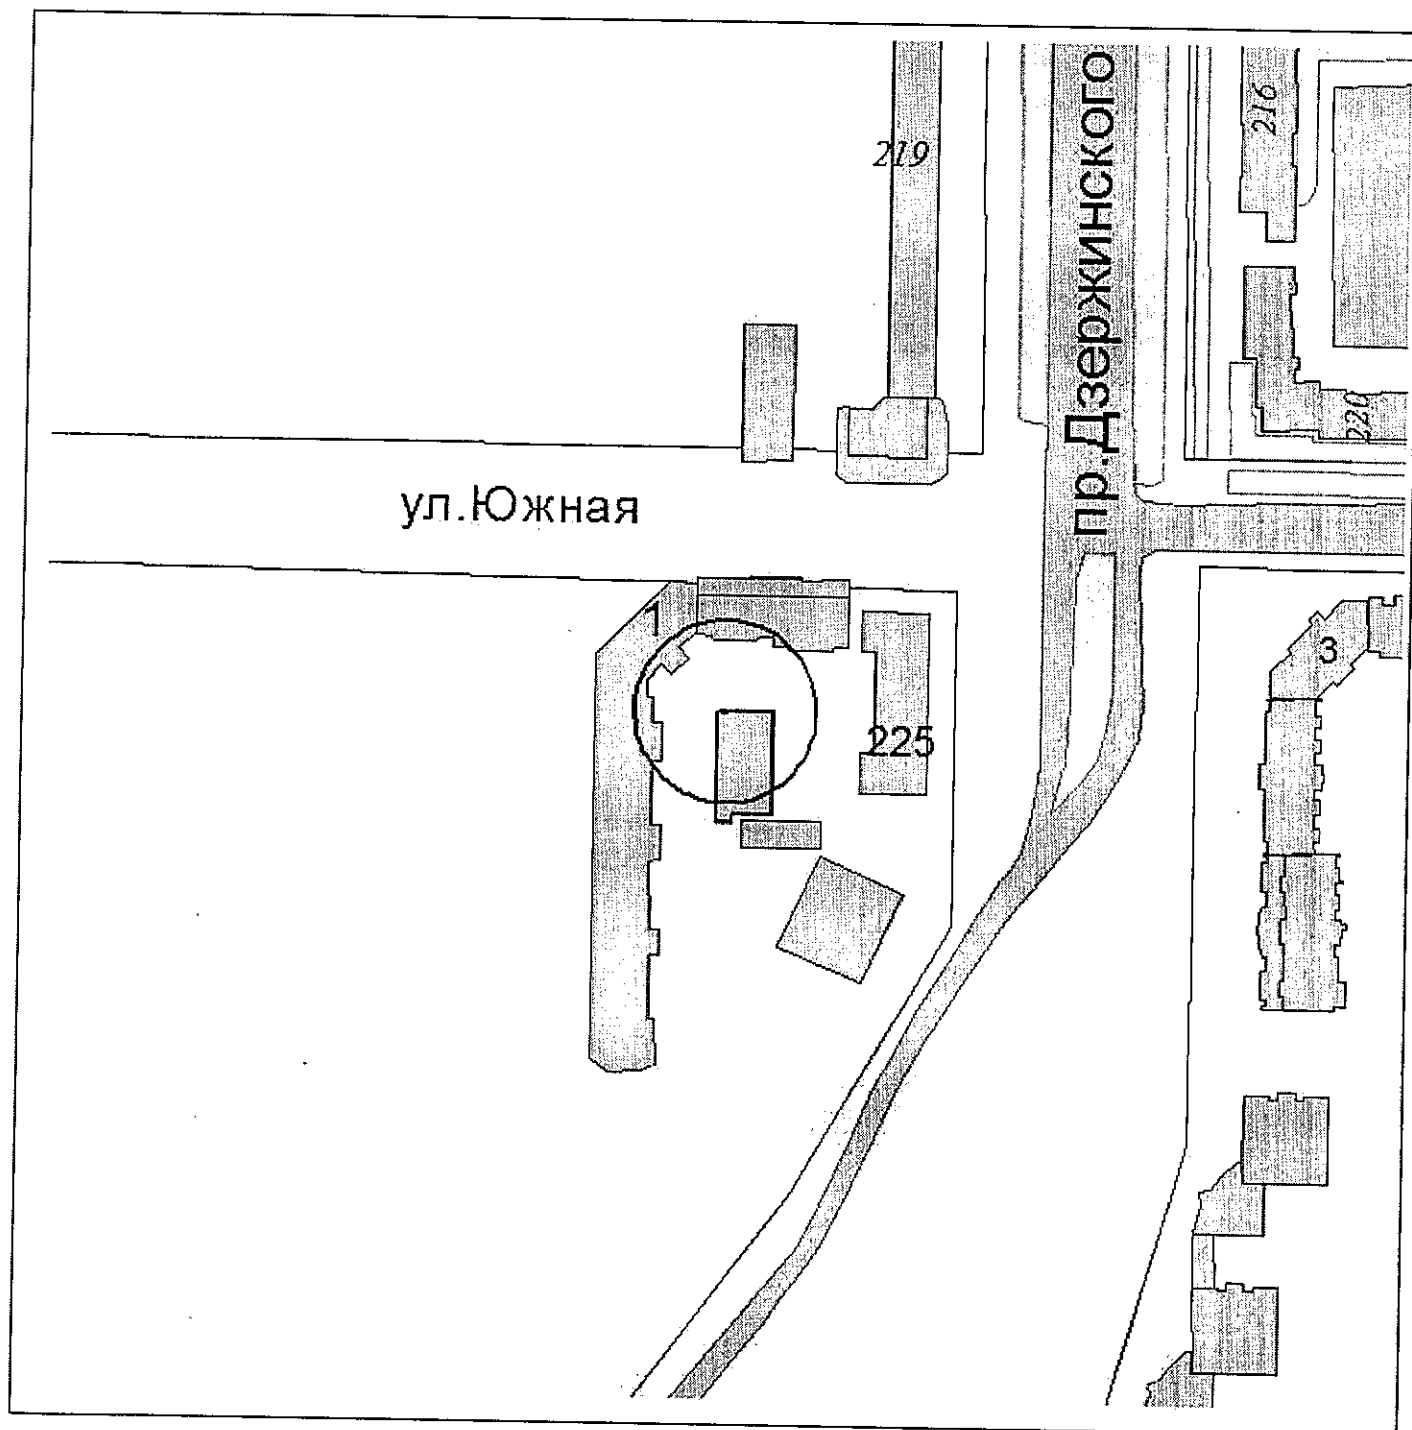

И.о. начальника управления архитектуры  
и градостроительства г.Новороссийска

Л.А.Пиотровская

Приложение № 339

УТВЕРЖДЕНА


постановлением администрации

муниципального образования

город Новороссийск

от 21.10.2015 № 8216

Схема границ объекта спорта  
Стадион  
(г.Новороссийск, Анапское шоссе,)  
Масштаб 1:2000

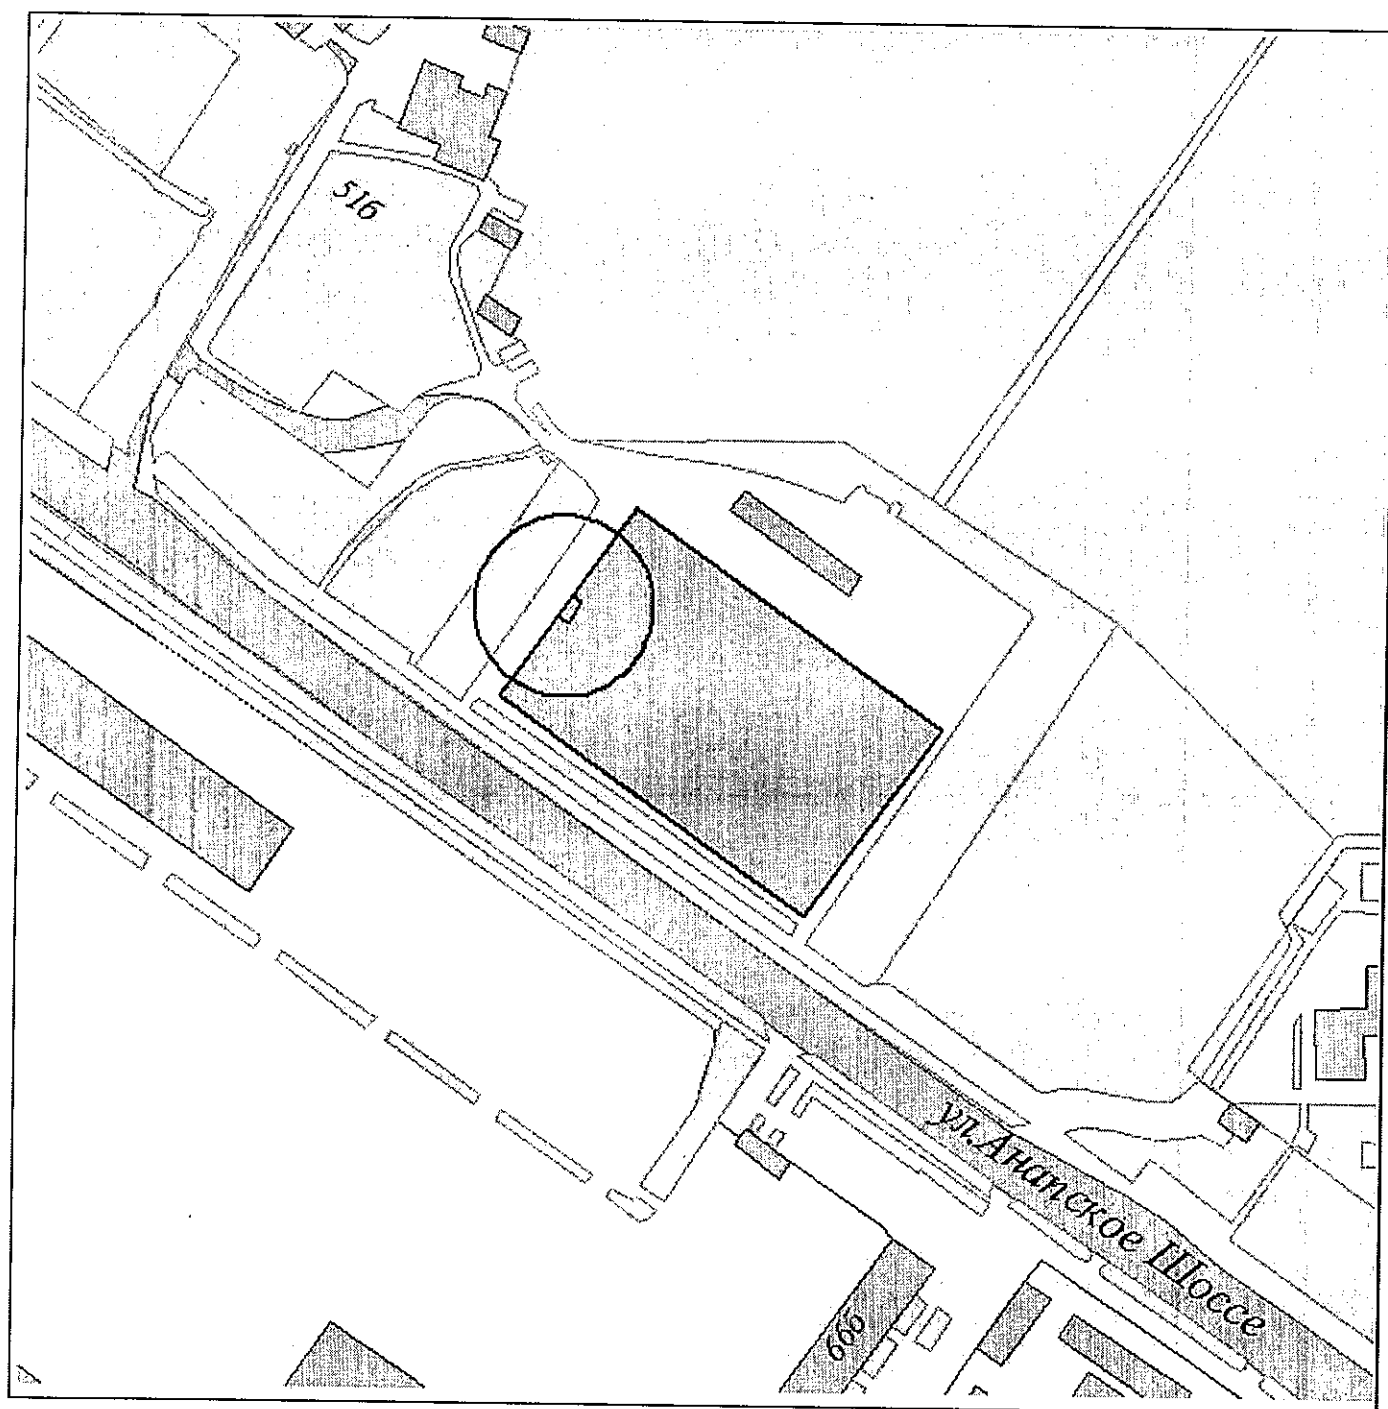


И.о. начальника управления  
архитектуры и градостроительства

Л.А.Пиотровская

Приложение № 340  
УТВЕРЖДЕНА  
постановлением администрации  
муниципального образования  
город Новороссийск  
от 21.10.2015 № 8216

Схема границ объекта спорта  
Спортивная площадка  
(г.Новороссийск, Анапское шоссе, 12)  
Масштаб 1:2000

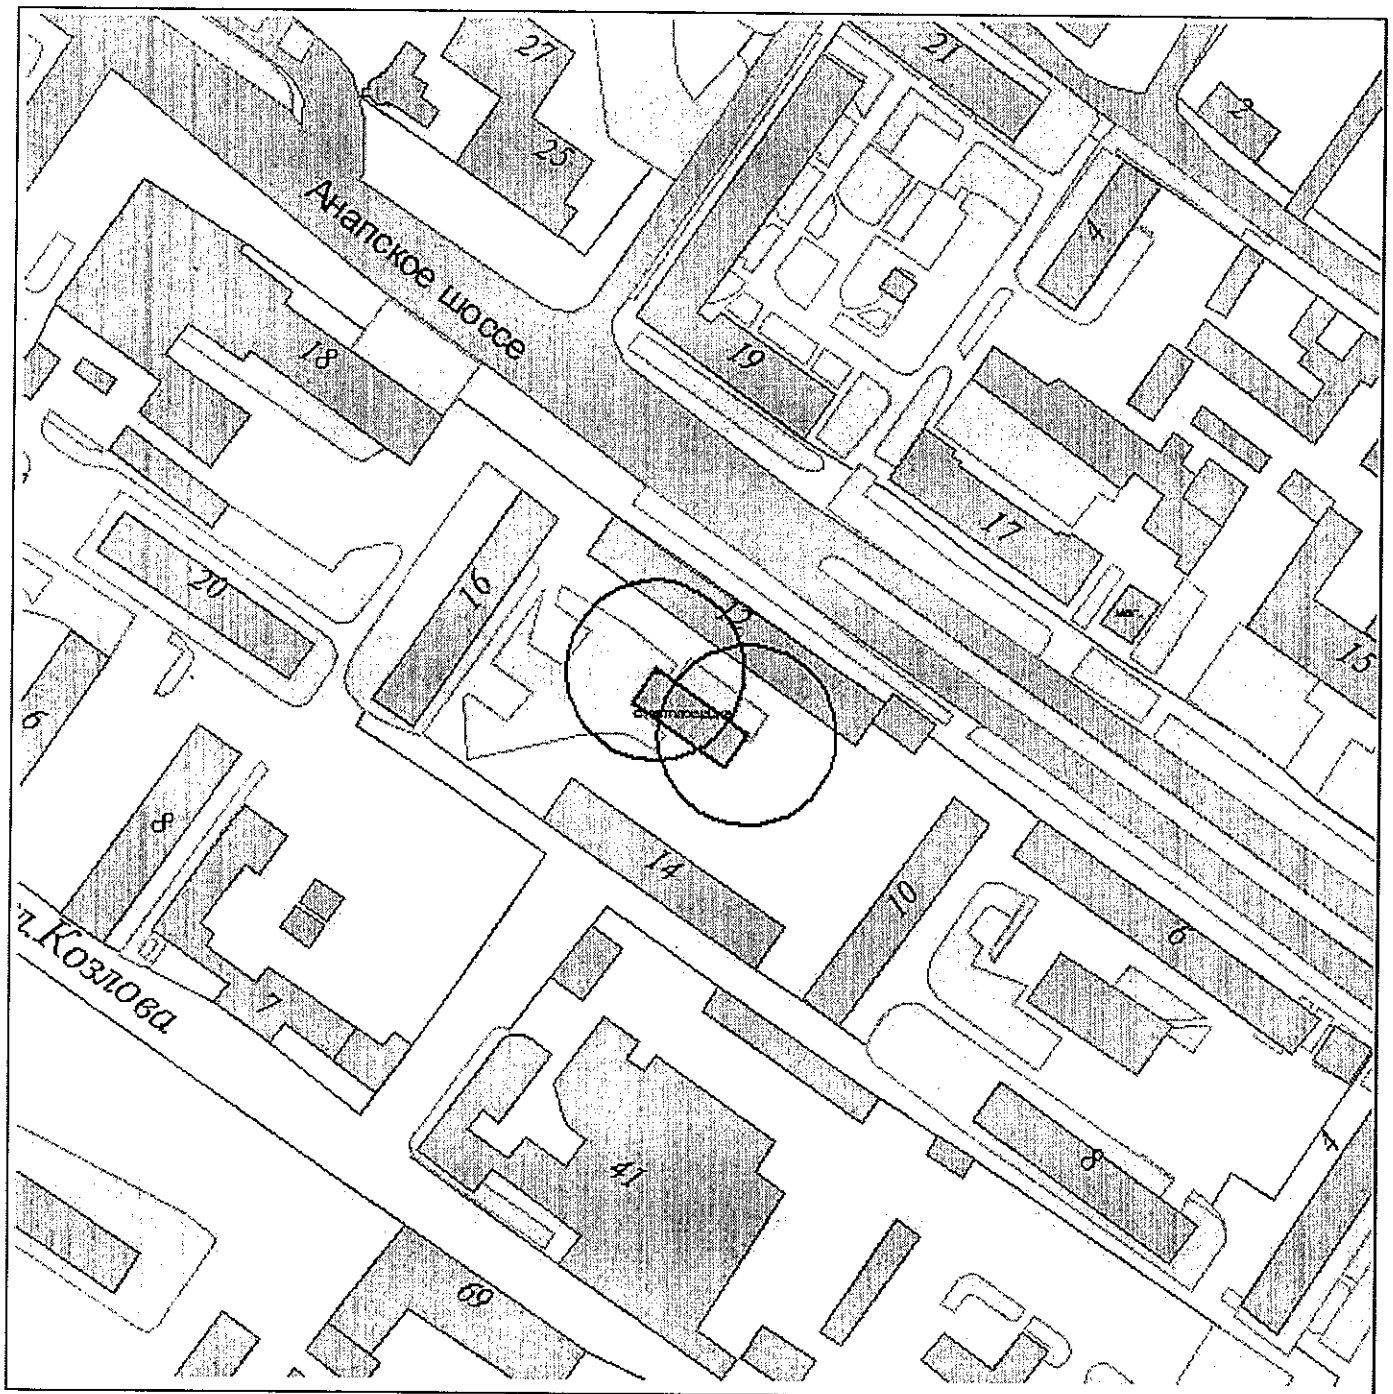

И.о. начальника управления  
архитектуры и градостроительства

*Александр*

Л.А.Пиотровская


Приложение № 341

УТВЕРЖДЕНА

постановлением администрации  
муниципального образования  
город Новороссийск

от 21.10.2015 № 8216

Схема границ объекта спорта  
Спортивная площадка  
(г.Новороссийск, Анапское шоссе, 29)  
Масштаб 1:2000

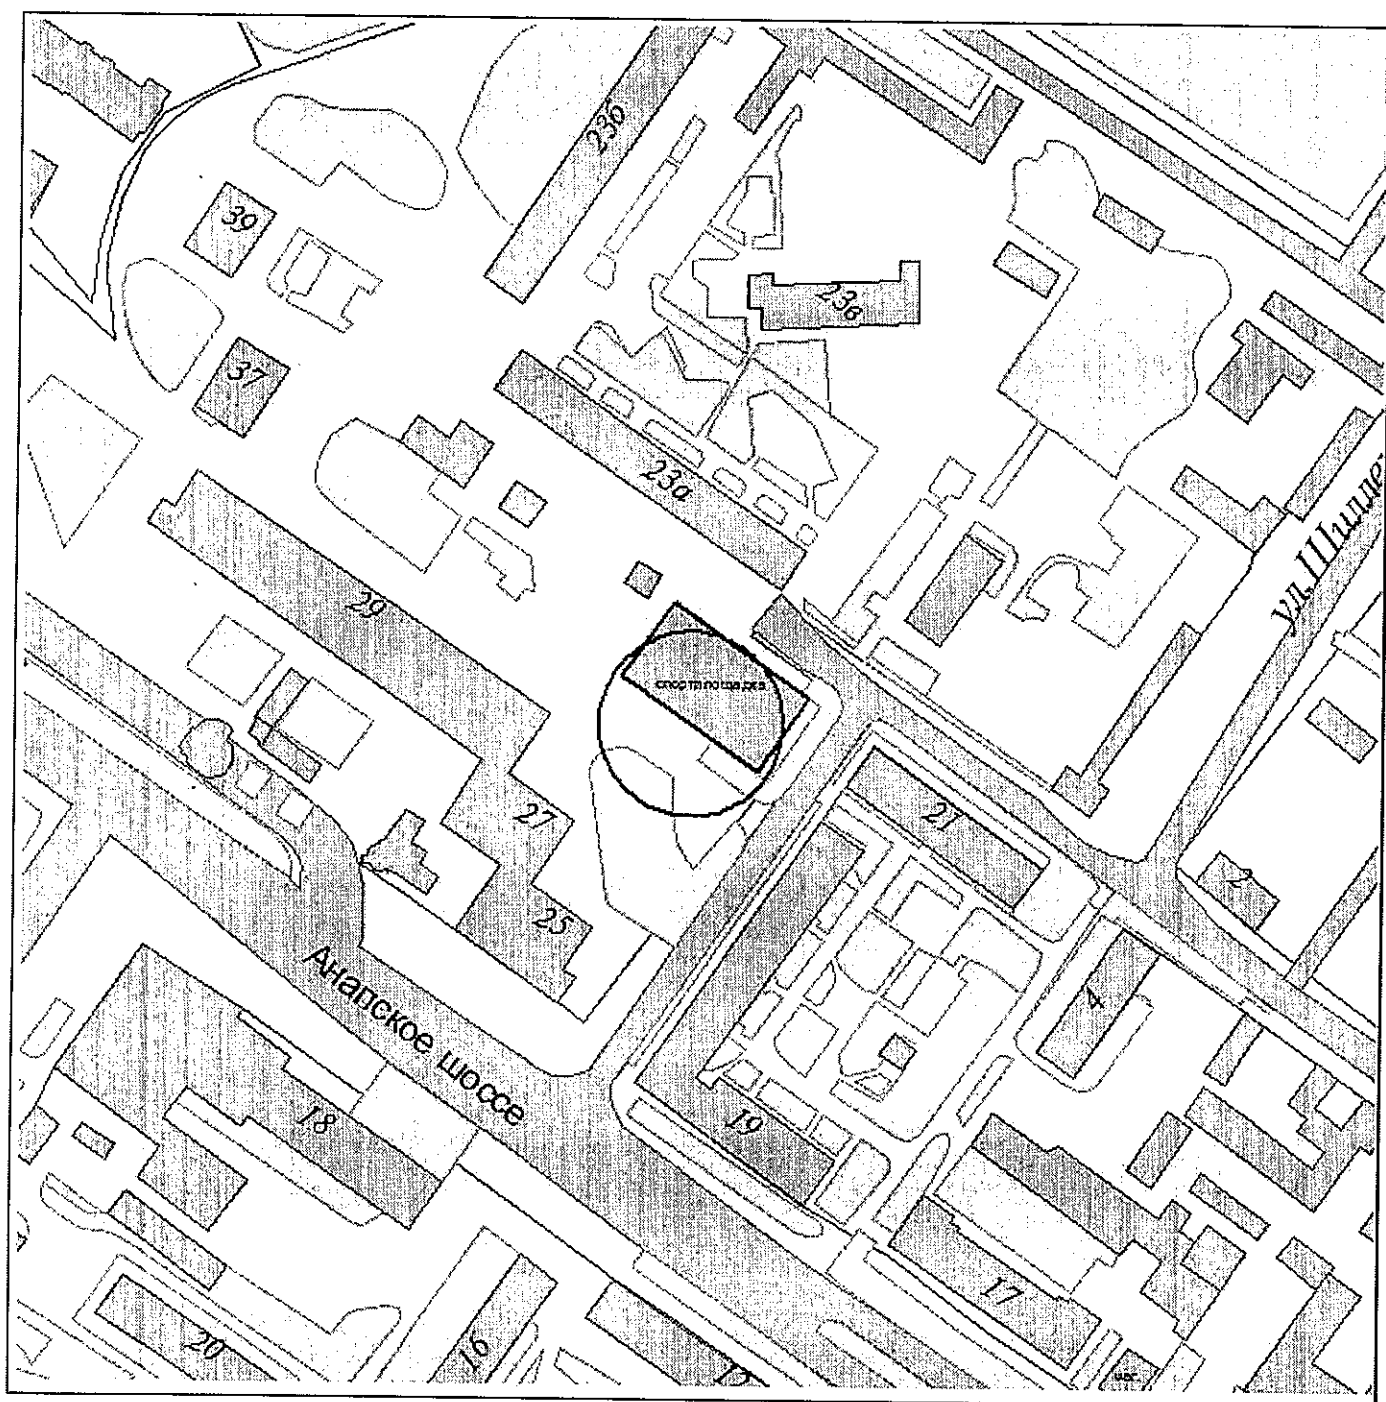

И.о. начальника управления  
архитектуры и градостроительства

Л.А.Пиотровская


Приложение № 342

УТВЕРЖДЕНА

постановлением администрации  
муниципального образования  
город Новороссийск

от 21.10.2015 № 8216

Схема границ объекта спорта  
Спортивная площадка  
(г.Новороссийск, Анапское шоссе, 62)  
Масштаб 1:2000

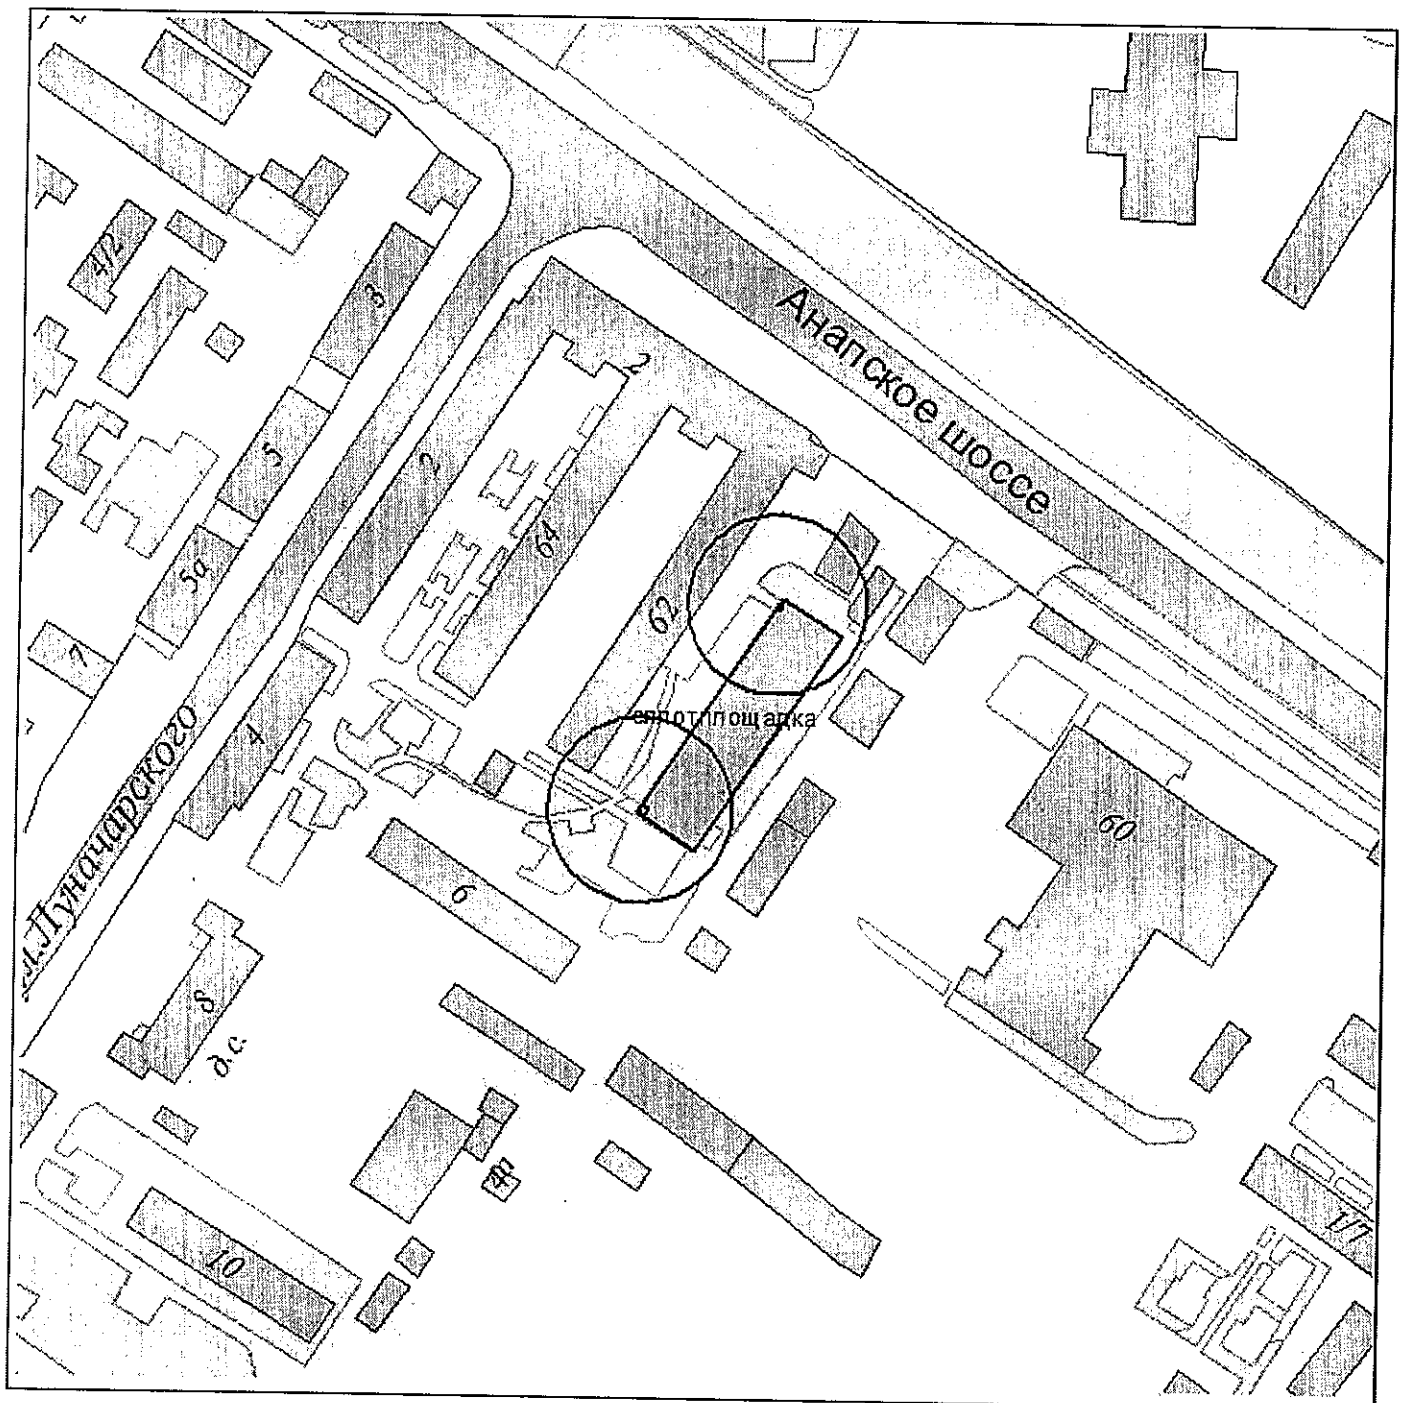

И.о. начальника управления  
архитектуры и градостроительства

Л.А.Пиотровская


Приложение № 343

УТВЕРЖДЕНА

постановлением администрации  
муниципального образования  
город Новороссийск

от 21.10.2015 № 8216

Схема границ объекта спорта  
Спортивная площадка  
(г.Новороссийск, Анапское шоссе, 4-6)  
Масштаб 1:2000

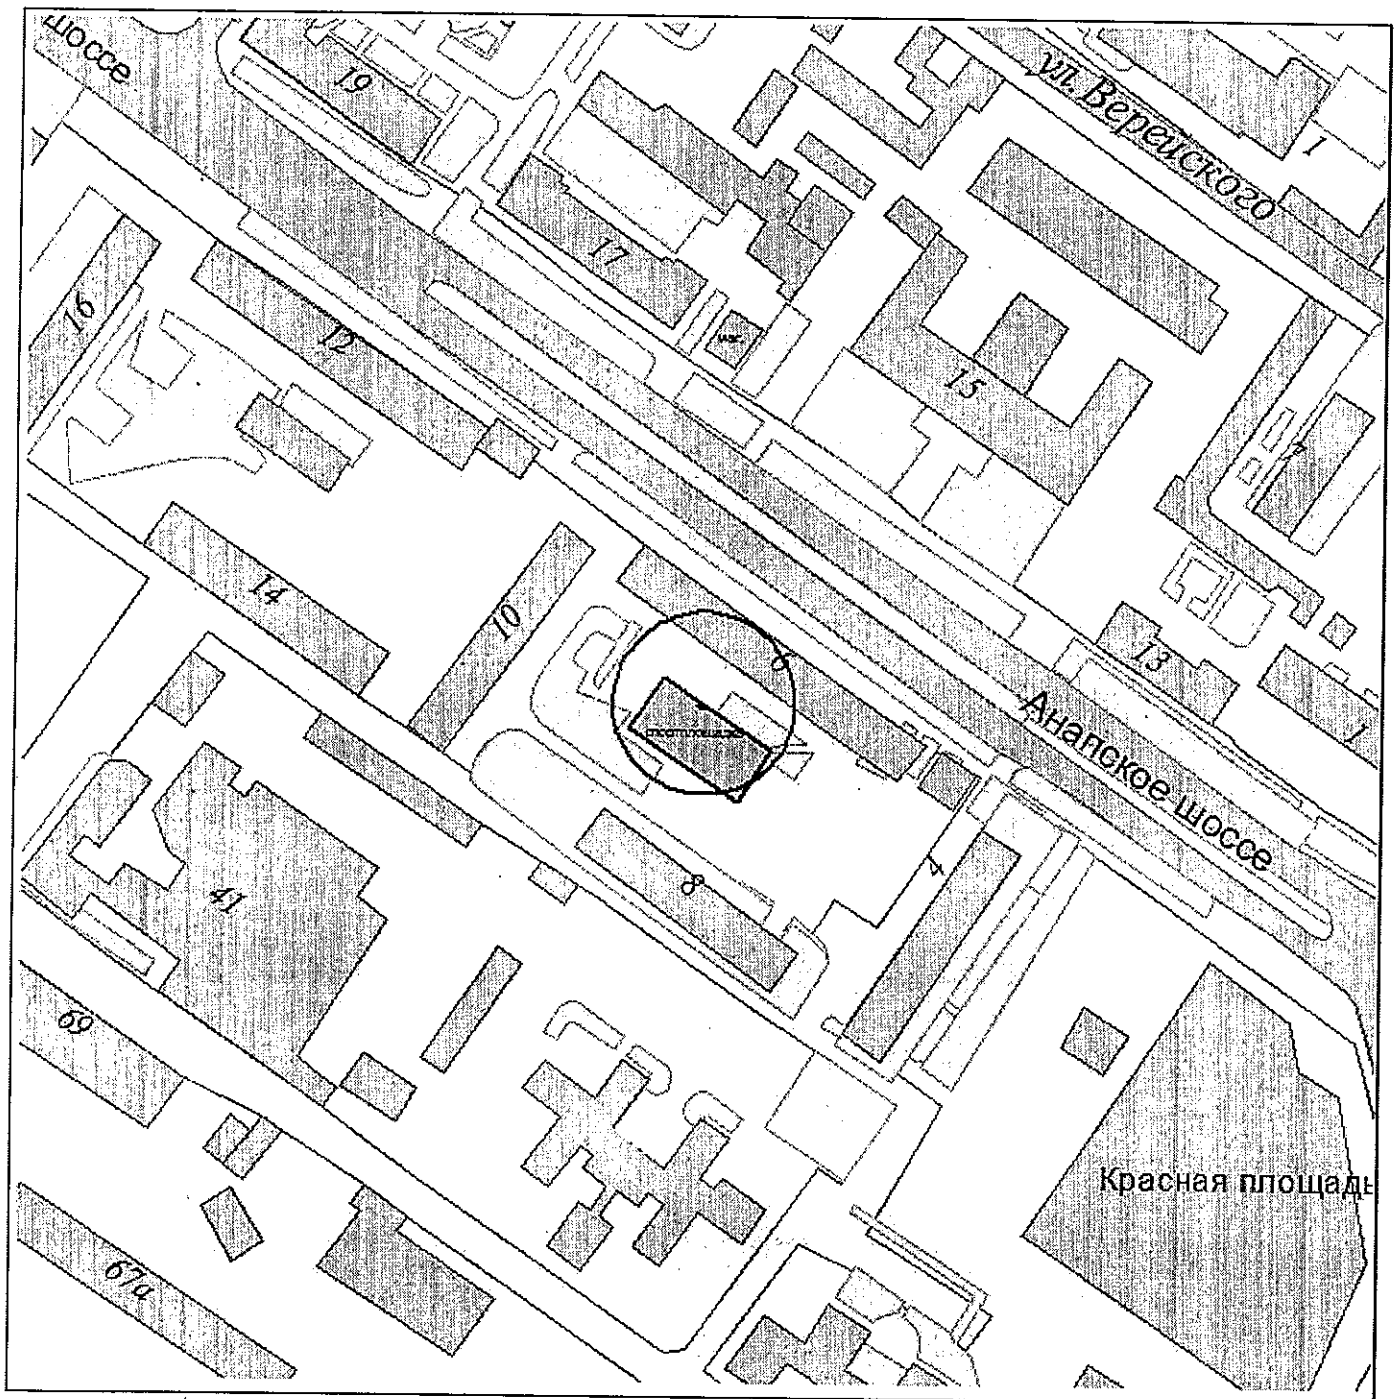


И.о. начальника управления  
архитектуры и градостроительства

Л.А.Пиотровская

Приложение № 344  
УТВЕРЖДЕНА  
постановлением администрации  
муниципального образования  
город Новороссийск  
от 21.10.2015 № 8216

Схема границ объекта спорта  
Спортивная площадка  
(г.Новороссийск, ул. Аршинцева, 6)  
Масштаб 1:2000

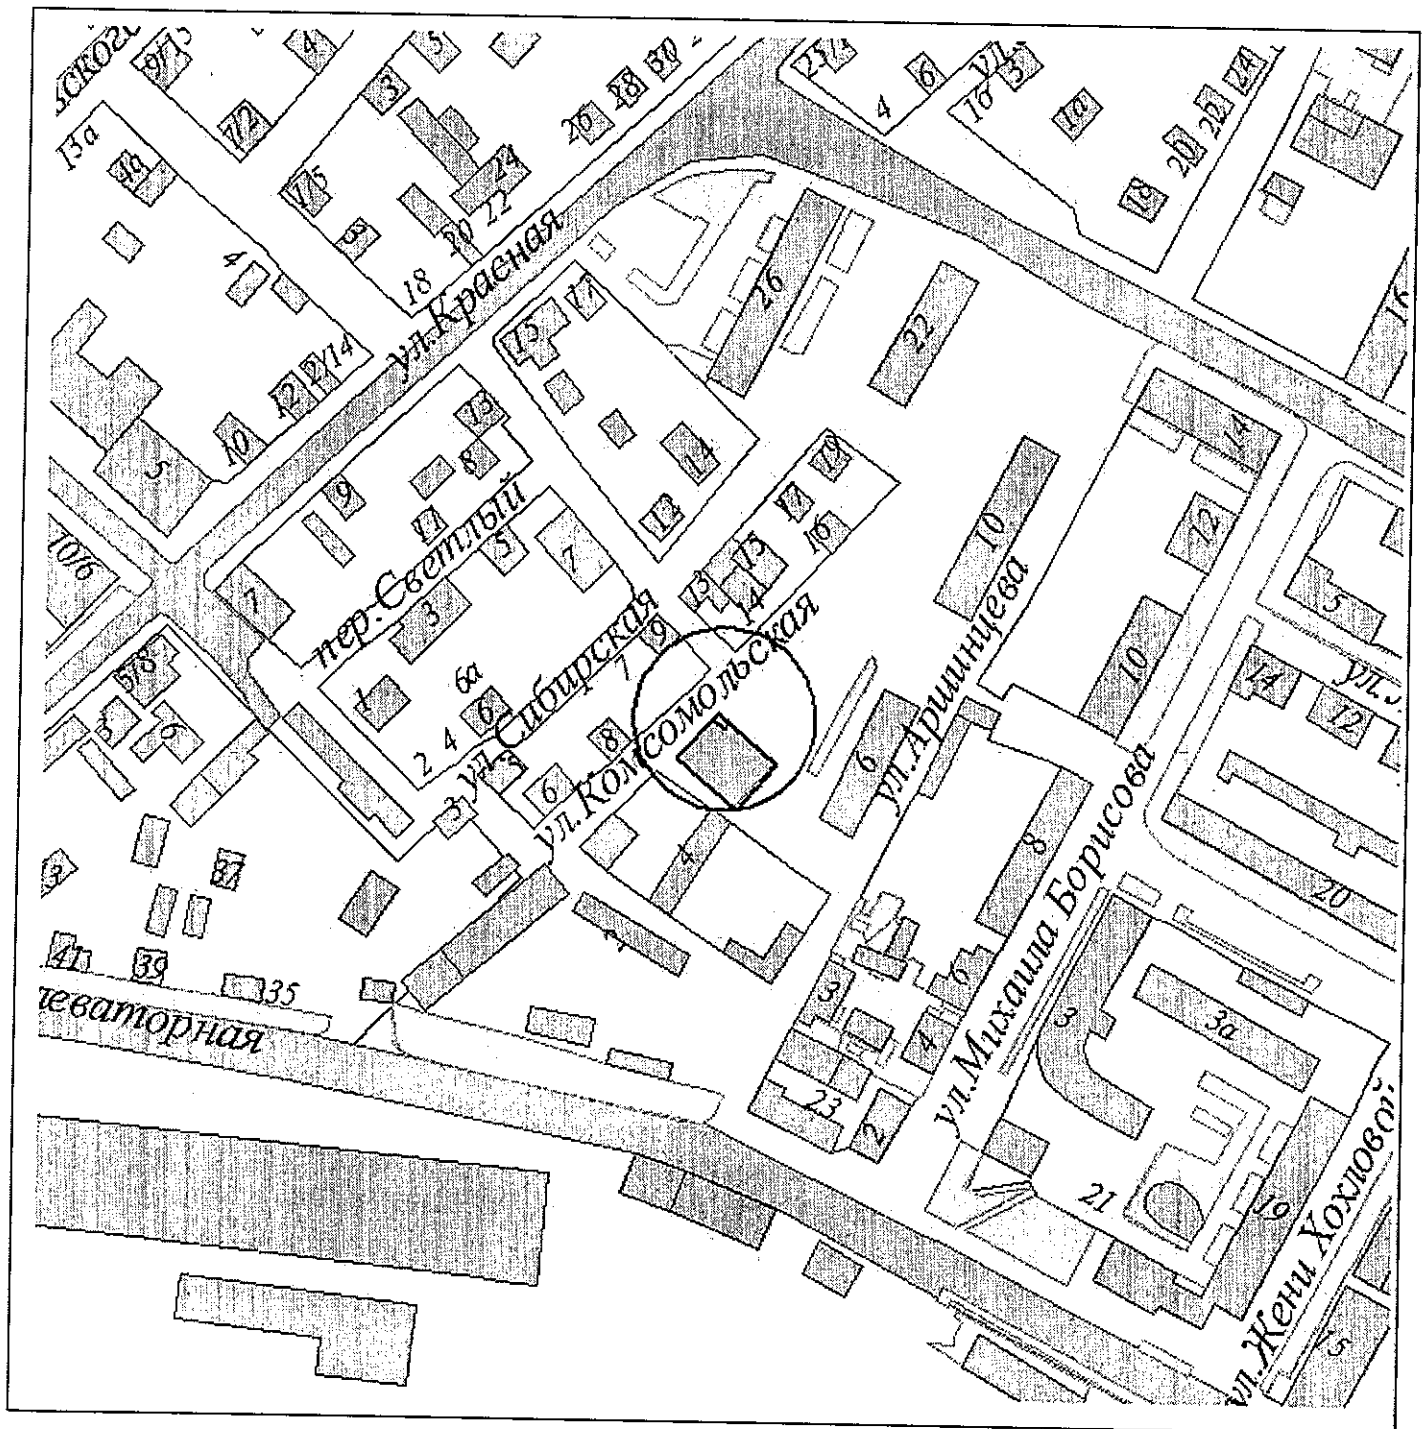

И.о. начальника управления архитектуры  
и градостроительства г.Новороссийска

Л.А.Пиотровская




Приложение № 345

УТВЕРЖДЕНА

постановлением администрации  
муниципального образования  
город Новороссийск

от 21.10.2015 № 2216

Схема границ объекта спорта  
Спортивная площадка  
(г.Новороссийск, ул. Васенко, 22/28)  
Масштаб 1:2000

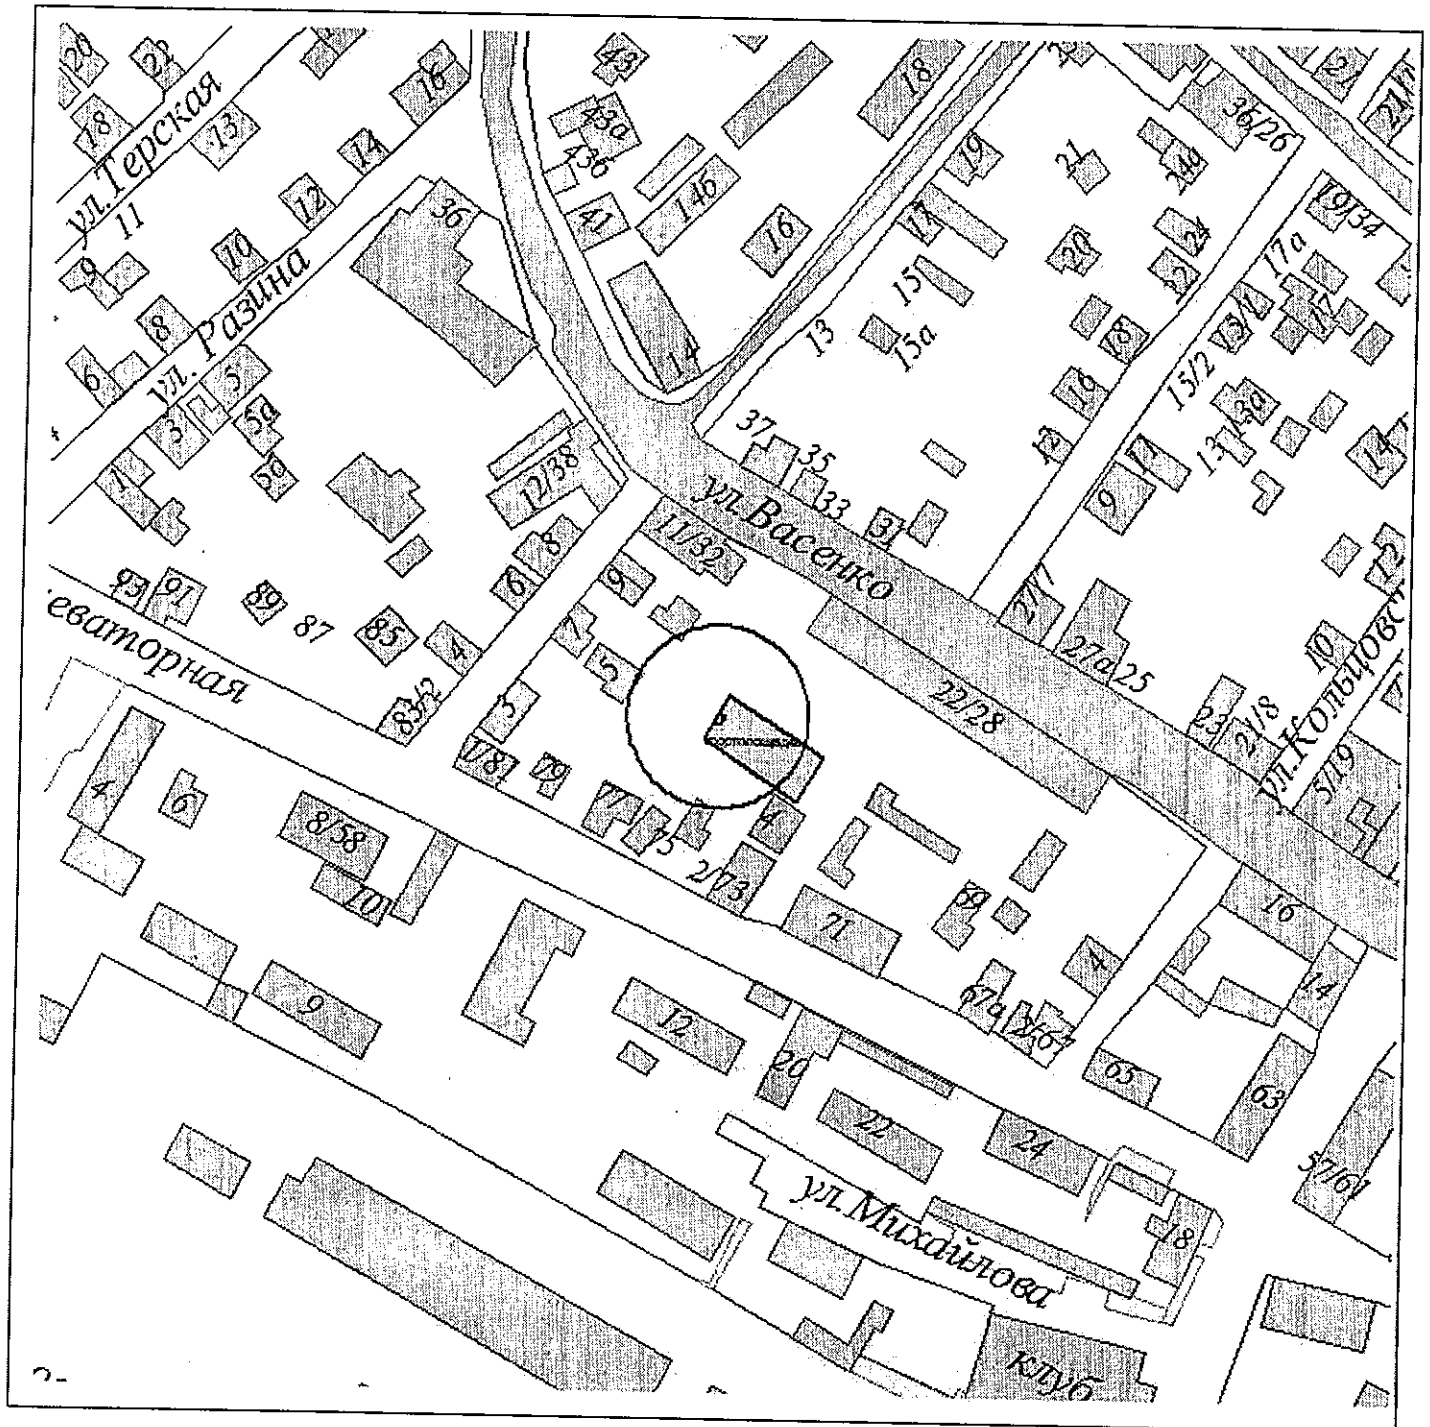


И.о. начальника управления архитектуры  
и градостроительства г.Новороссийска

Л.А.Пиотровская

Приложение № 346  
УТВЕРЖДЕНА  
постановлением администрации  
муниципального образования  
город Новороссийск  
от 21.10.2015 № 8216

Схема границ объекта спорта  
"Спортивная площадка  
(г.Новороссийск, ул.Волгоградская, 30-32)  
Масштаб 1:2000

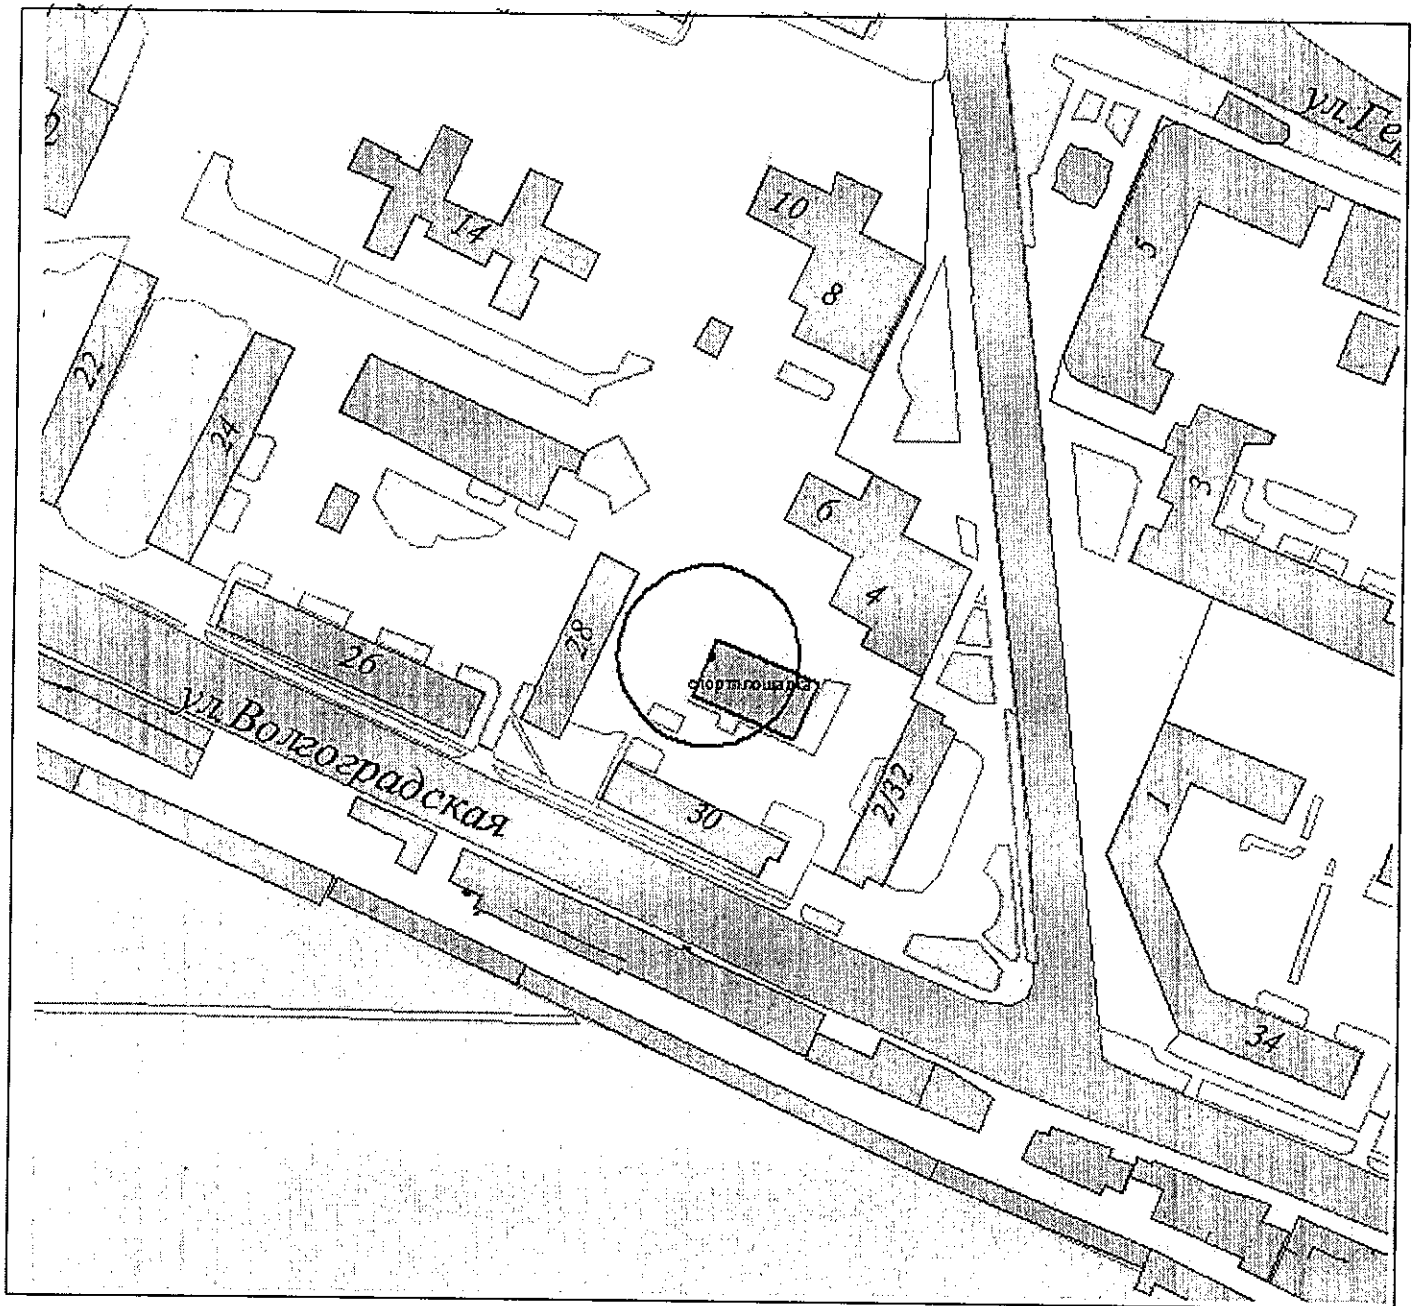

И.о. начальника управления архитектуры  
и градостроительства г.Новороссийска

Л.А.Пiotровская

Приложение № 347

УТВЕРЖДЕНА


постановлением администрации

муниципального образования

город Новороссийск

от 21.10.2015 № 8216

Схема границ объекта спорта  
Спортивная площадка  
(г.Новороссийск, ул. Мефодиевская, 110)  
Масштаб 1:2000

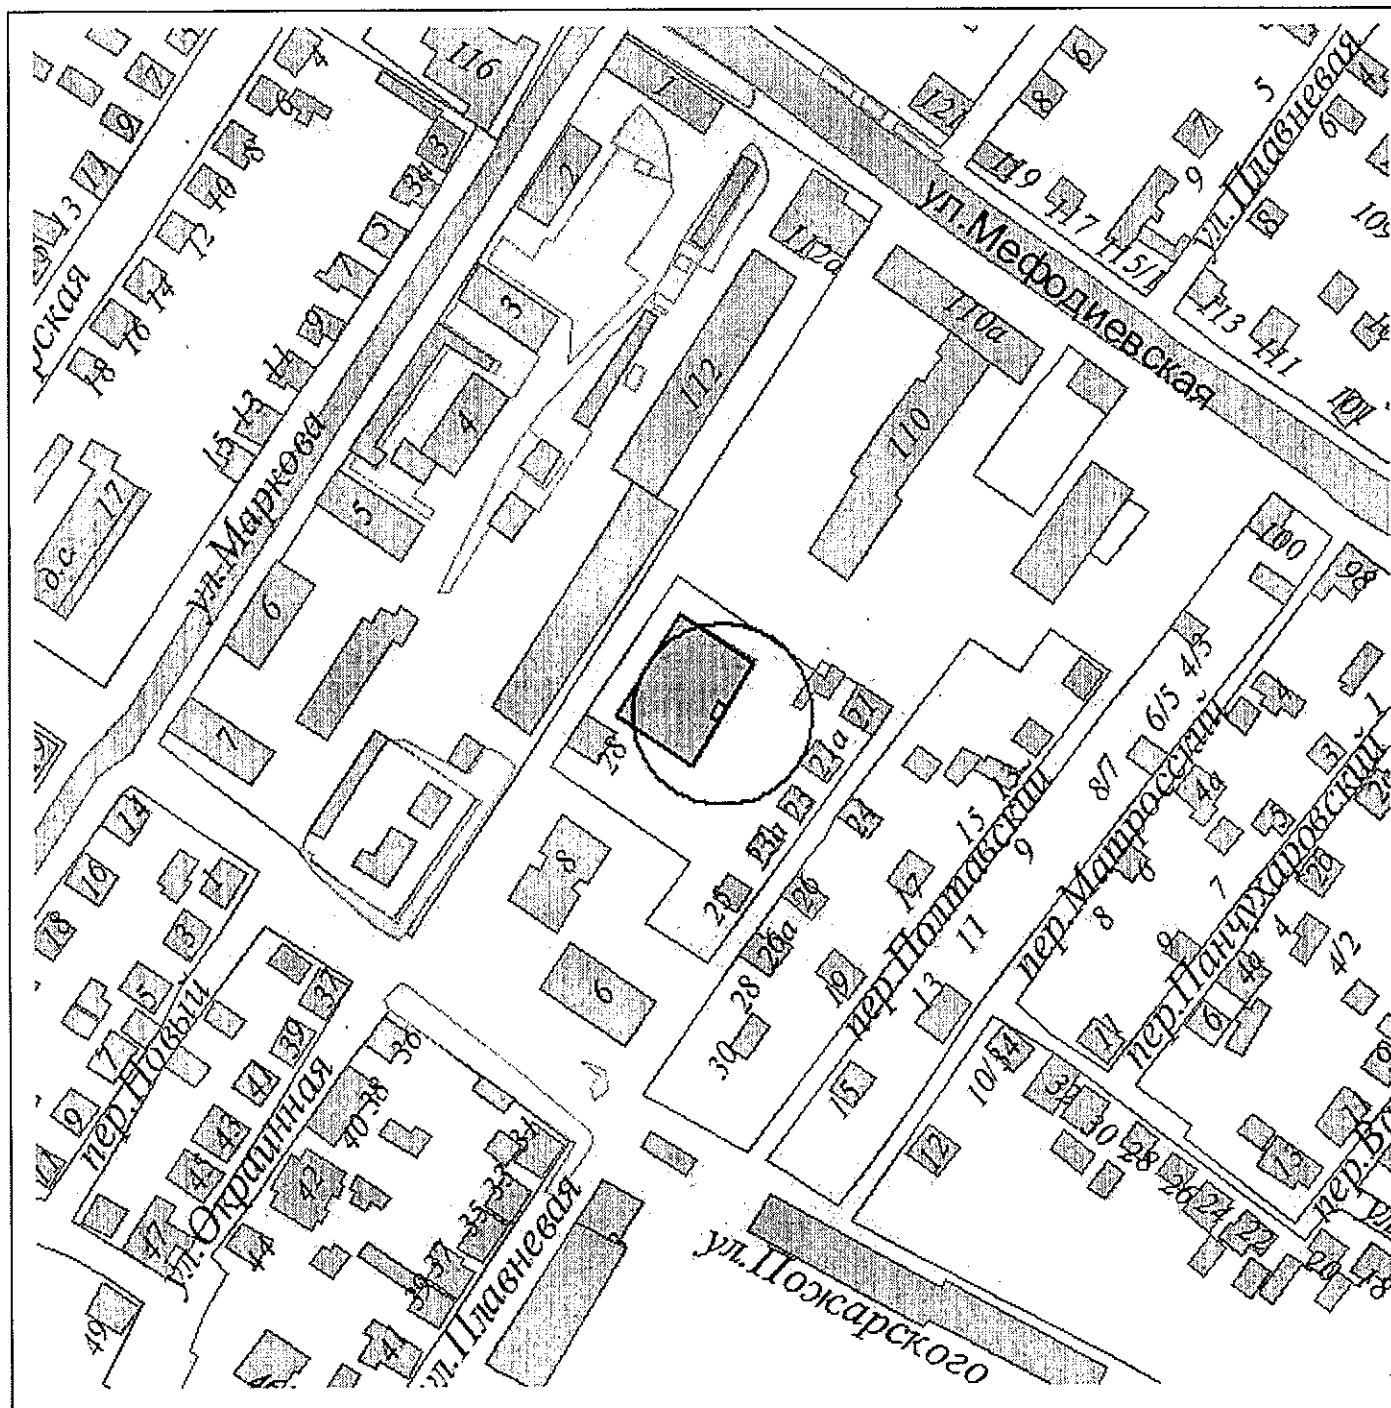

И.о. начальника управления архитектуры  
и градостроительства г.Новороссийска

Л.А.Пиотровская

Приложение № 348

УТВЕРЖДЕНА


постановлением администрации

муниципального образования

город Новороссийск

от 21.10.2015 № 8216

Схема границ объекта спорта  
Спортивная площадка  
(г.Новороссийск, ул.Молодежная, 6)  
Масштаб 1:2000

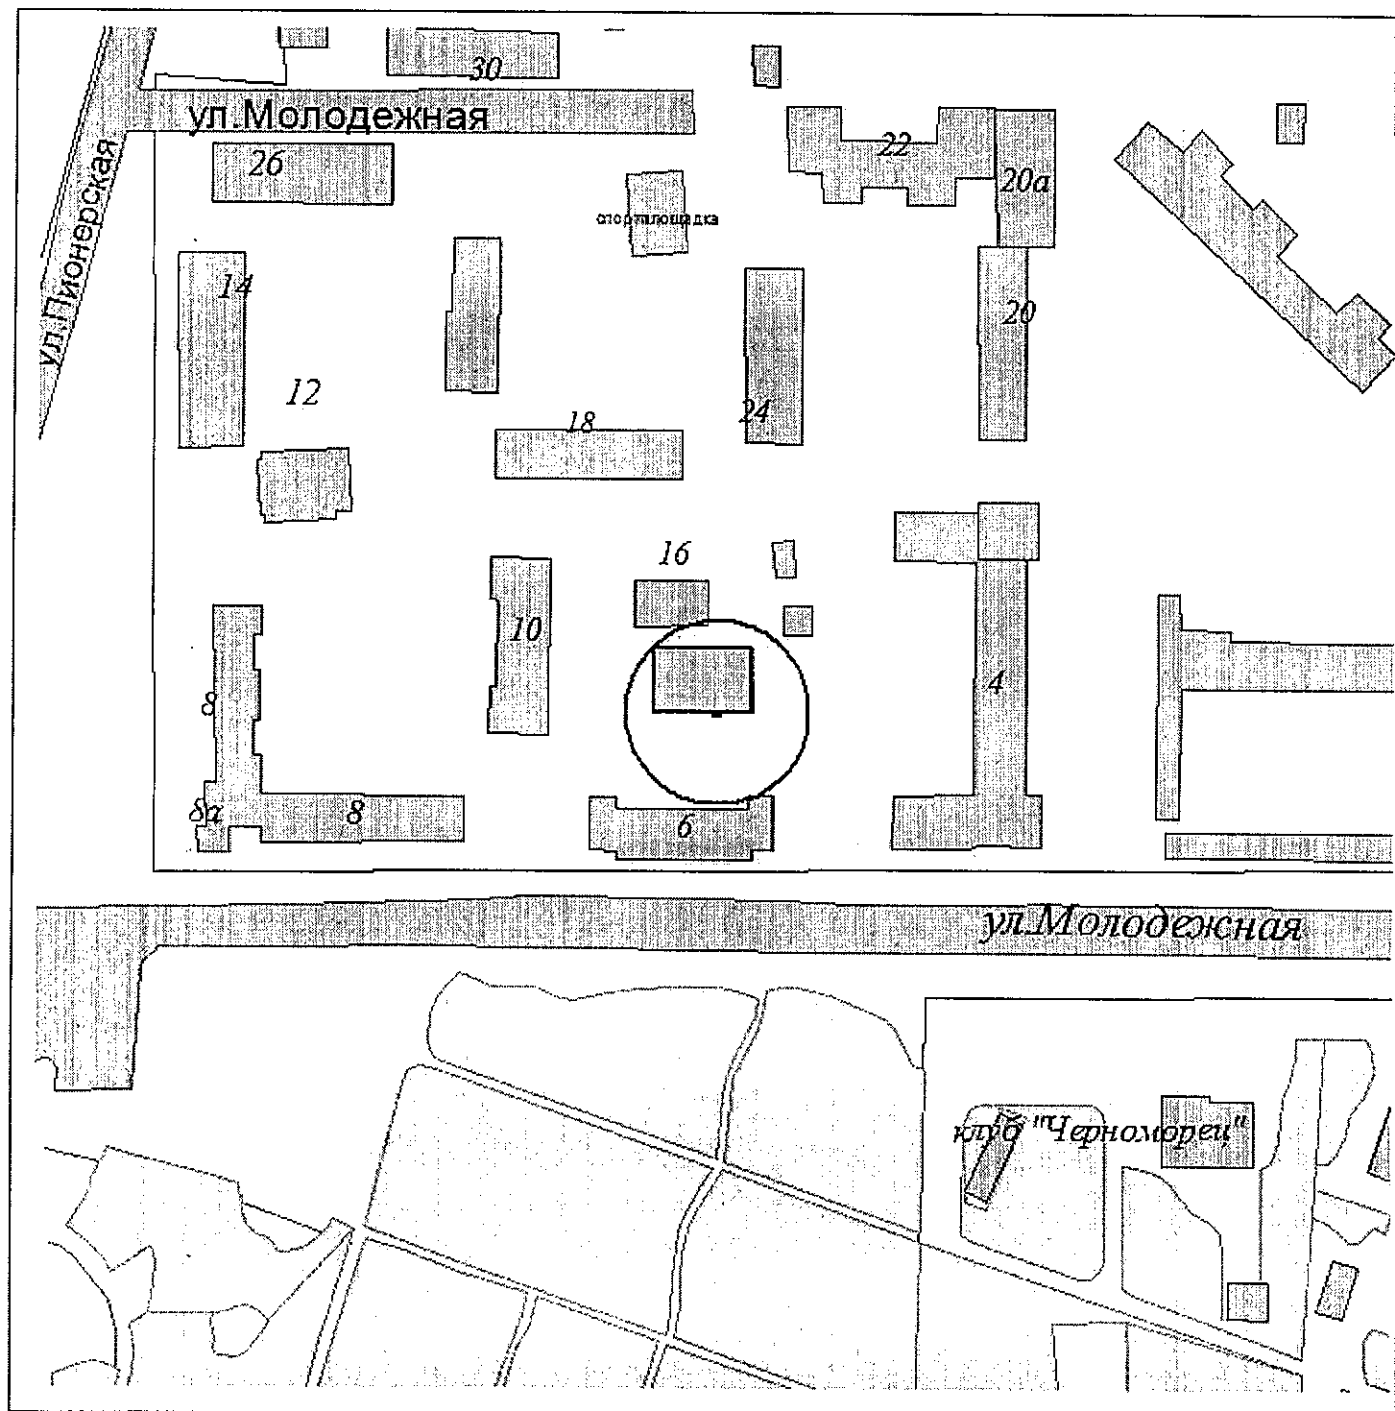

И.о. начальника управления архитектуры  
и градостроительства г.Новороссийска

Л.А.Пиотровская


Приложение № 349

УТВЕРЖДЕНА

постановлением администрации  
муниципального образования  
город Новороссийск

от 21.10.2015 № 8216

Схема границ объекта спорта  
Спортивная площадка  
(г.Новороссийск, ул.Молодежная, 8)  
Масштаб 1:2000

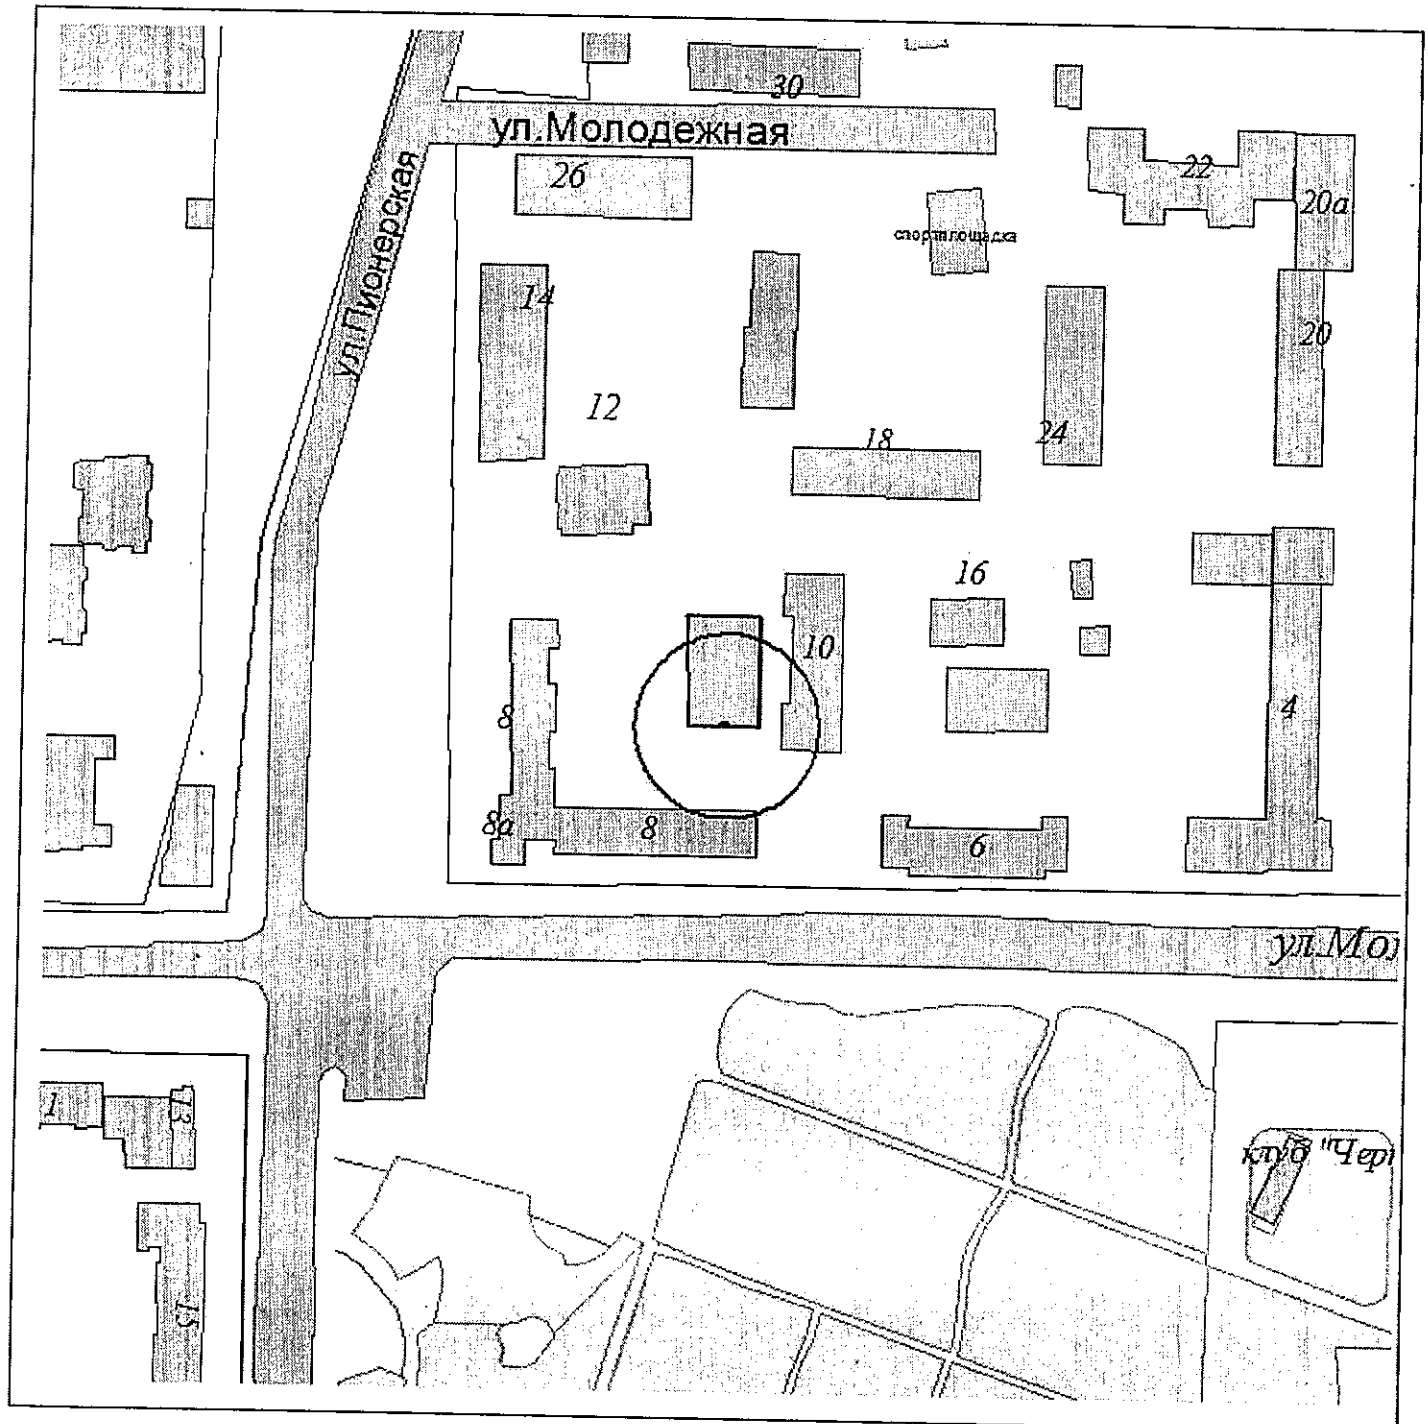


И.о. начальника управления архитектуры  
и градостроительства г.Новороссийска

Л.А.Пиотровская

Приложение № 350  
УТВЕРЖДЕНА  
постановлением администрации  
муниципального образования  
город Новороссийск  
от 21.10.2015 № 8216

Схема границ объекта спорта  
"Спортивная площадка  
(г.Новороссийск, ул. Молодежная, 16)  
Масштаб 1:2000

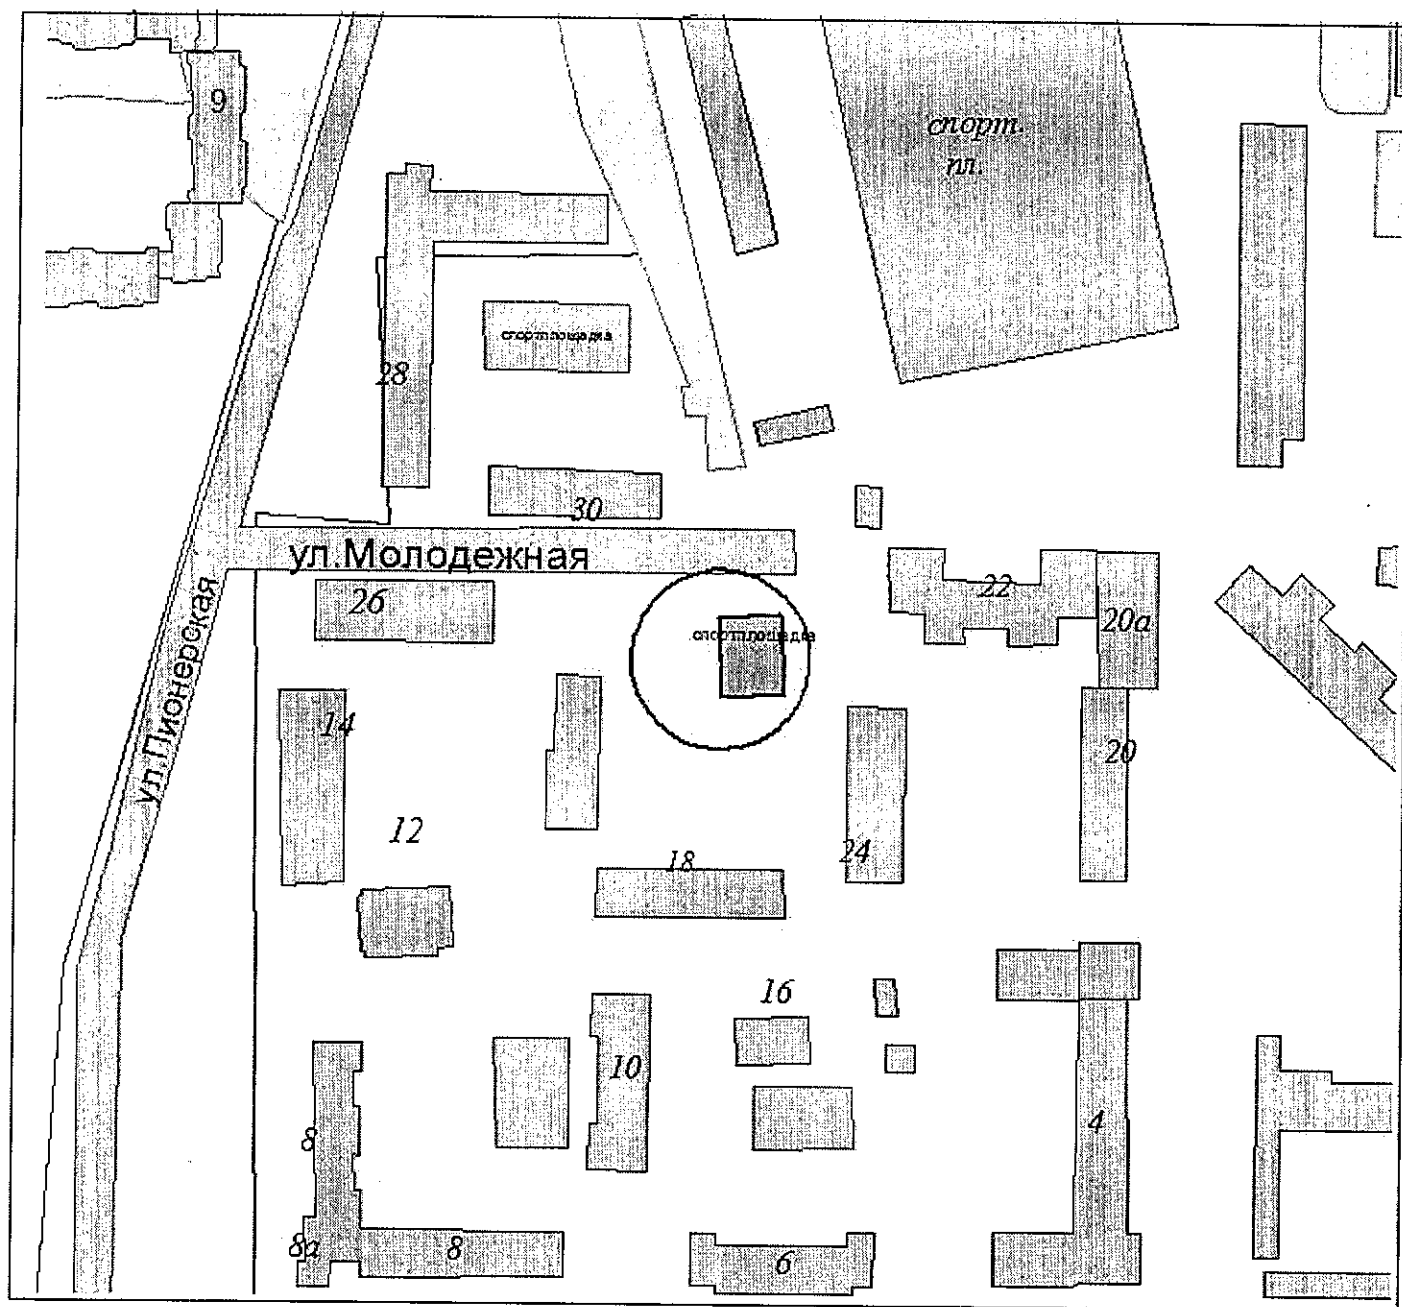

И.о. начальника управления архитектуры  
и градостроительства г.Новороссийска

Л.А.Пиотровская


Приложение № 351

УТВЕРЖДЕНА

постановлением администрации  
муниципального образования  
город Новороссийск

от 21.10.2015 № 8216

Схема границ объекта спорта  
"Спортивная площадка"  
(г.Новороссийск, ул. Молодежная, 30)  
Масштаб 1:2000

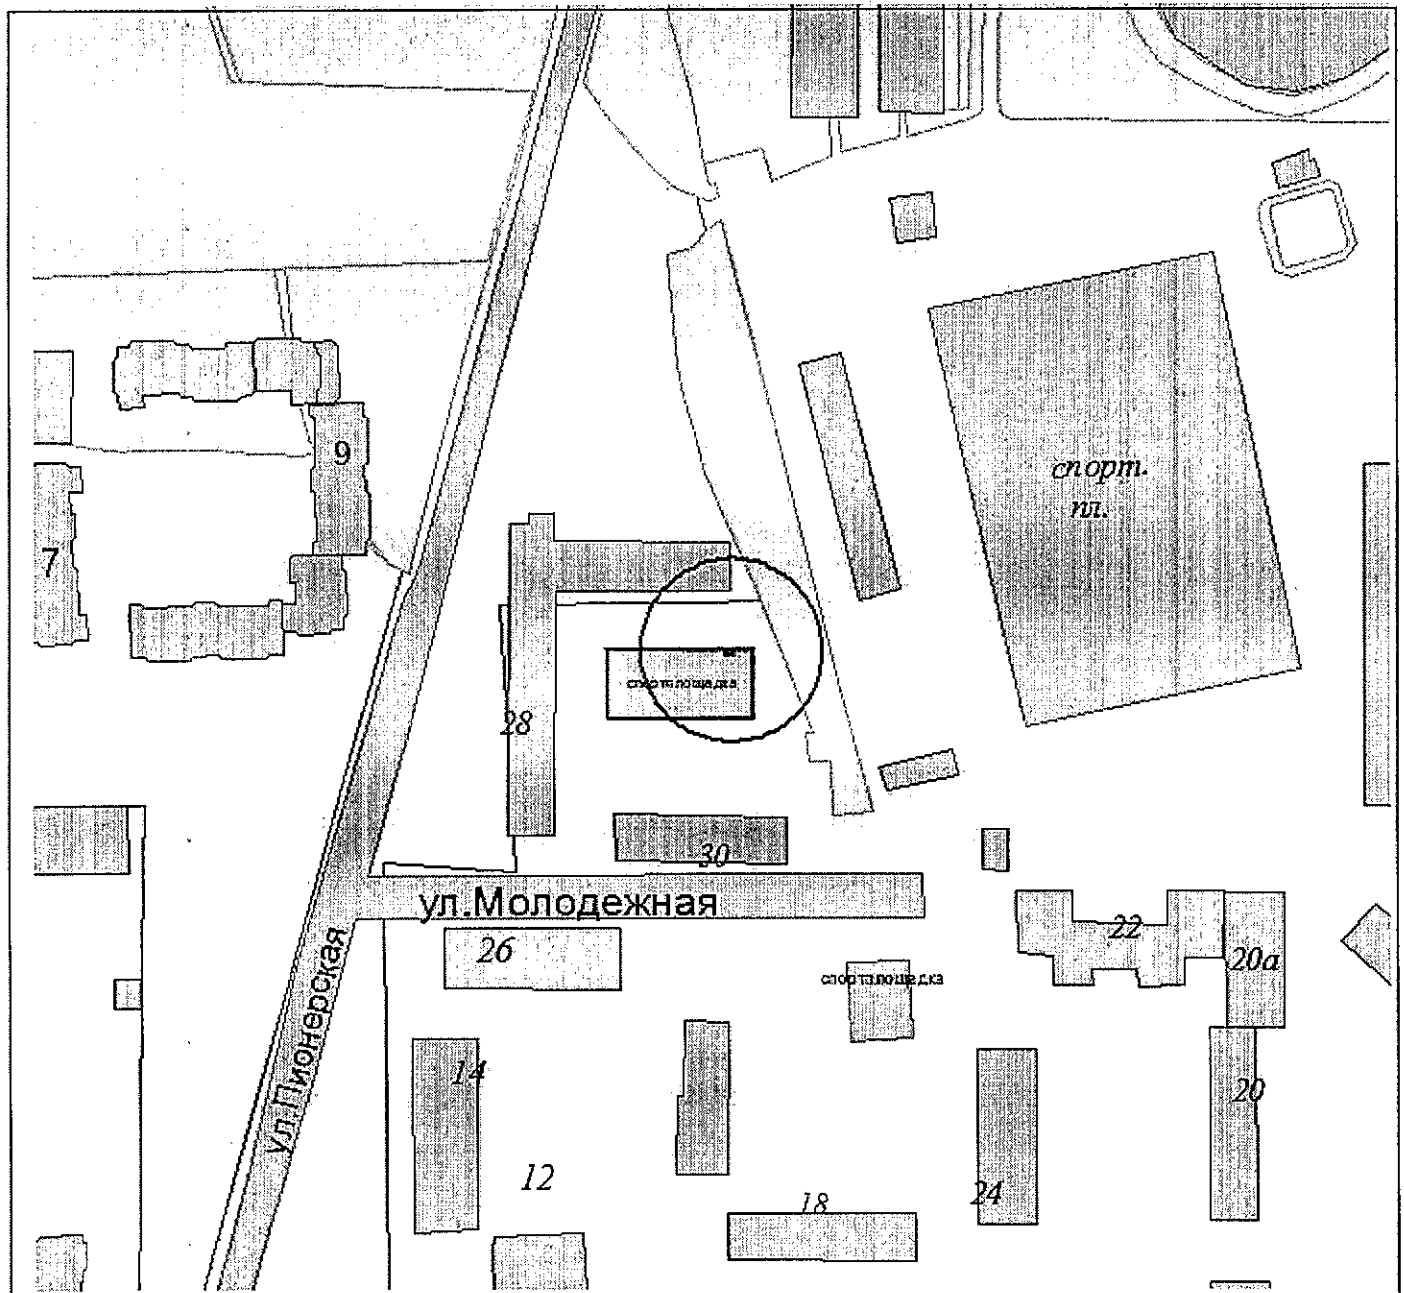


И.о. начальника управления архитектуры  
и градостроительства г.Новороссийска

Л.А.Пиотровская



Приложение № 352  
УТВЕРЖДЕНА  
постановлением администрации  
муниципального образования  
город Новороссийск  
от 21.10.2015 № 8216


Схема границ спортивного объекта  
"Полигон" пейнтбольный клуб  
(г.Новороссийск, ул.Камская, 36)  
Масштаб 1:3000

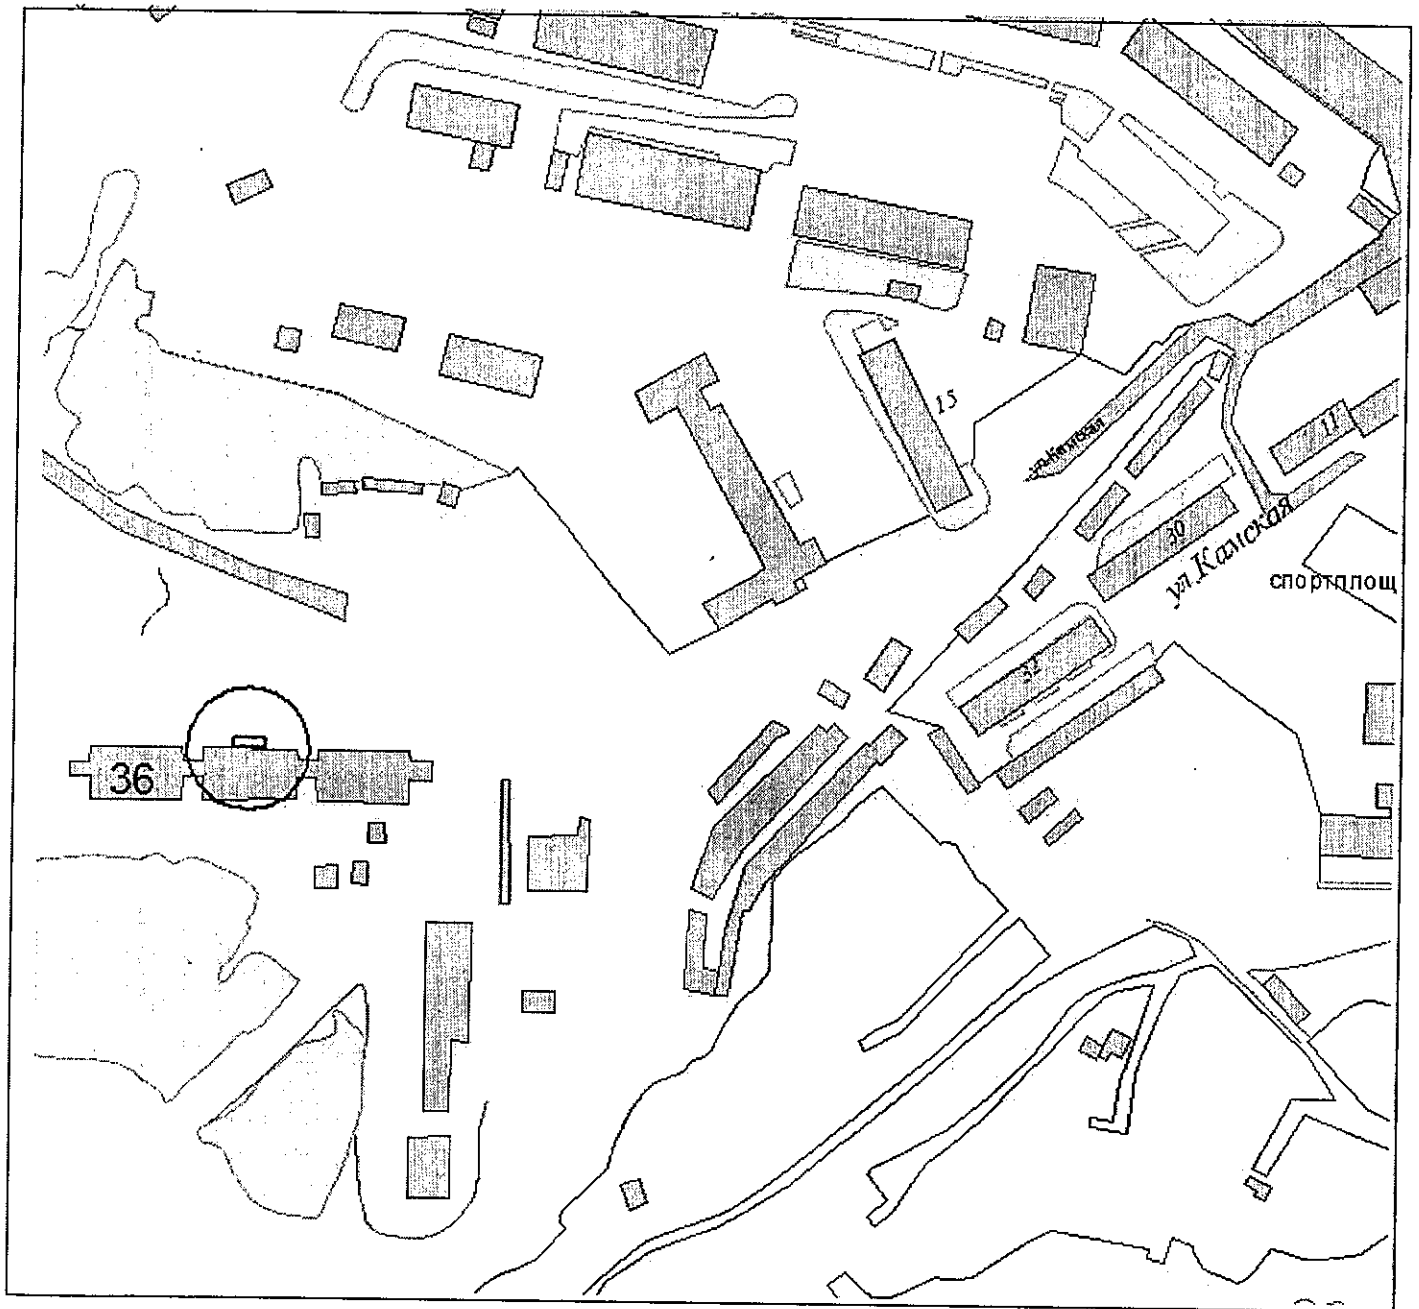

И.о. начальника управления архитектуры  
и градостроительства г.Новороссийска

Л.А.Пиотровская

Схема границ спортивного объекта  
Спортивная площадка (компл)  
(г.Новороссийск, ст.Раевская, ул.Котова, 48)  
Масштаб 1:1000

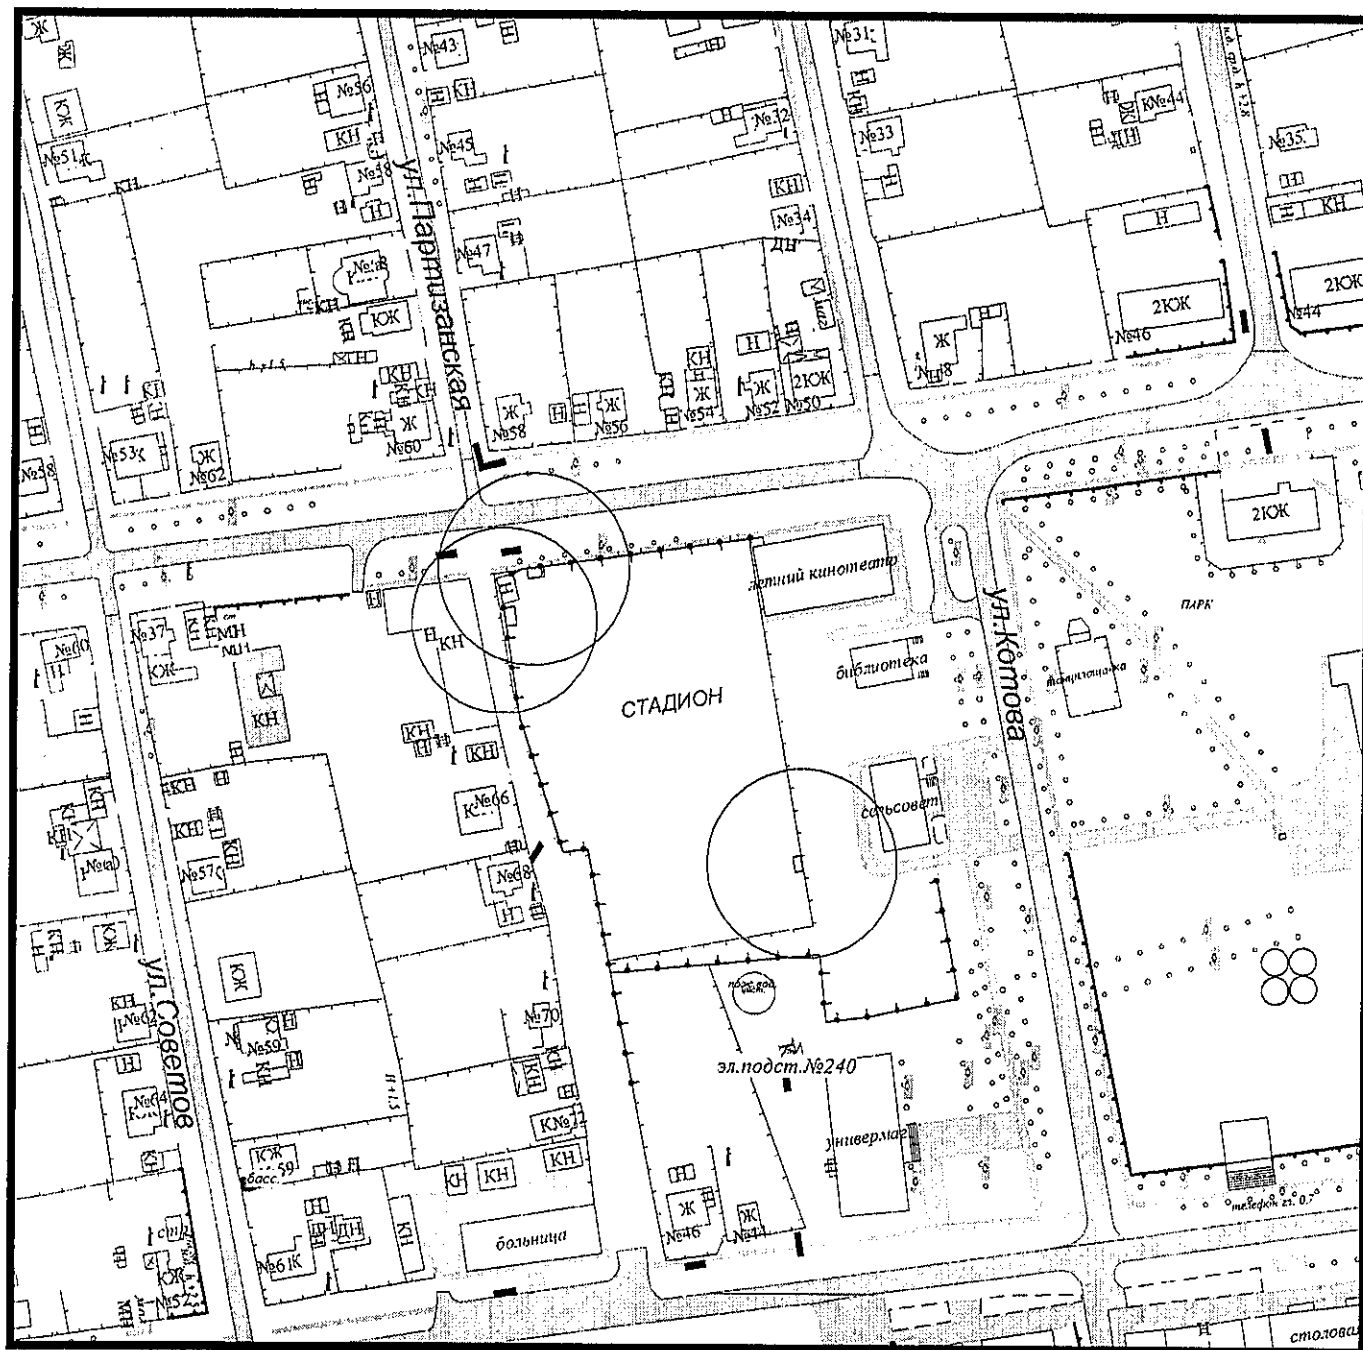

И.о. Начальника управления архитектуры  
и градостроительства г.Новороссийска

*[Handwritten signature]*

Л.А.Пиотровская


Приложение № 354

УТВЕРЖДЕНА

постановлением администрации  
муниципального образования  
город Новороссийск

от 21.10.2015 № 8216

Схема границ объекта спорта  
Спортивная площадка  
(г.Новороссийск, ул.Советов, 2/6)  
Масштаб 1:2000

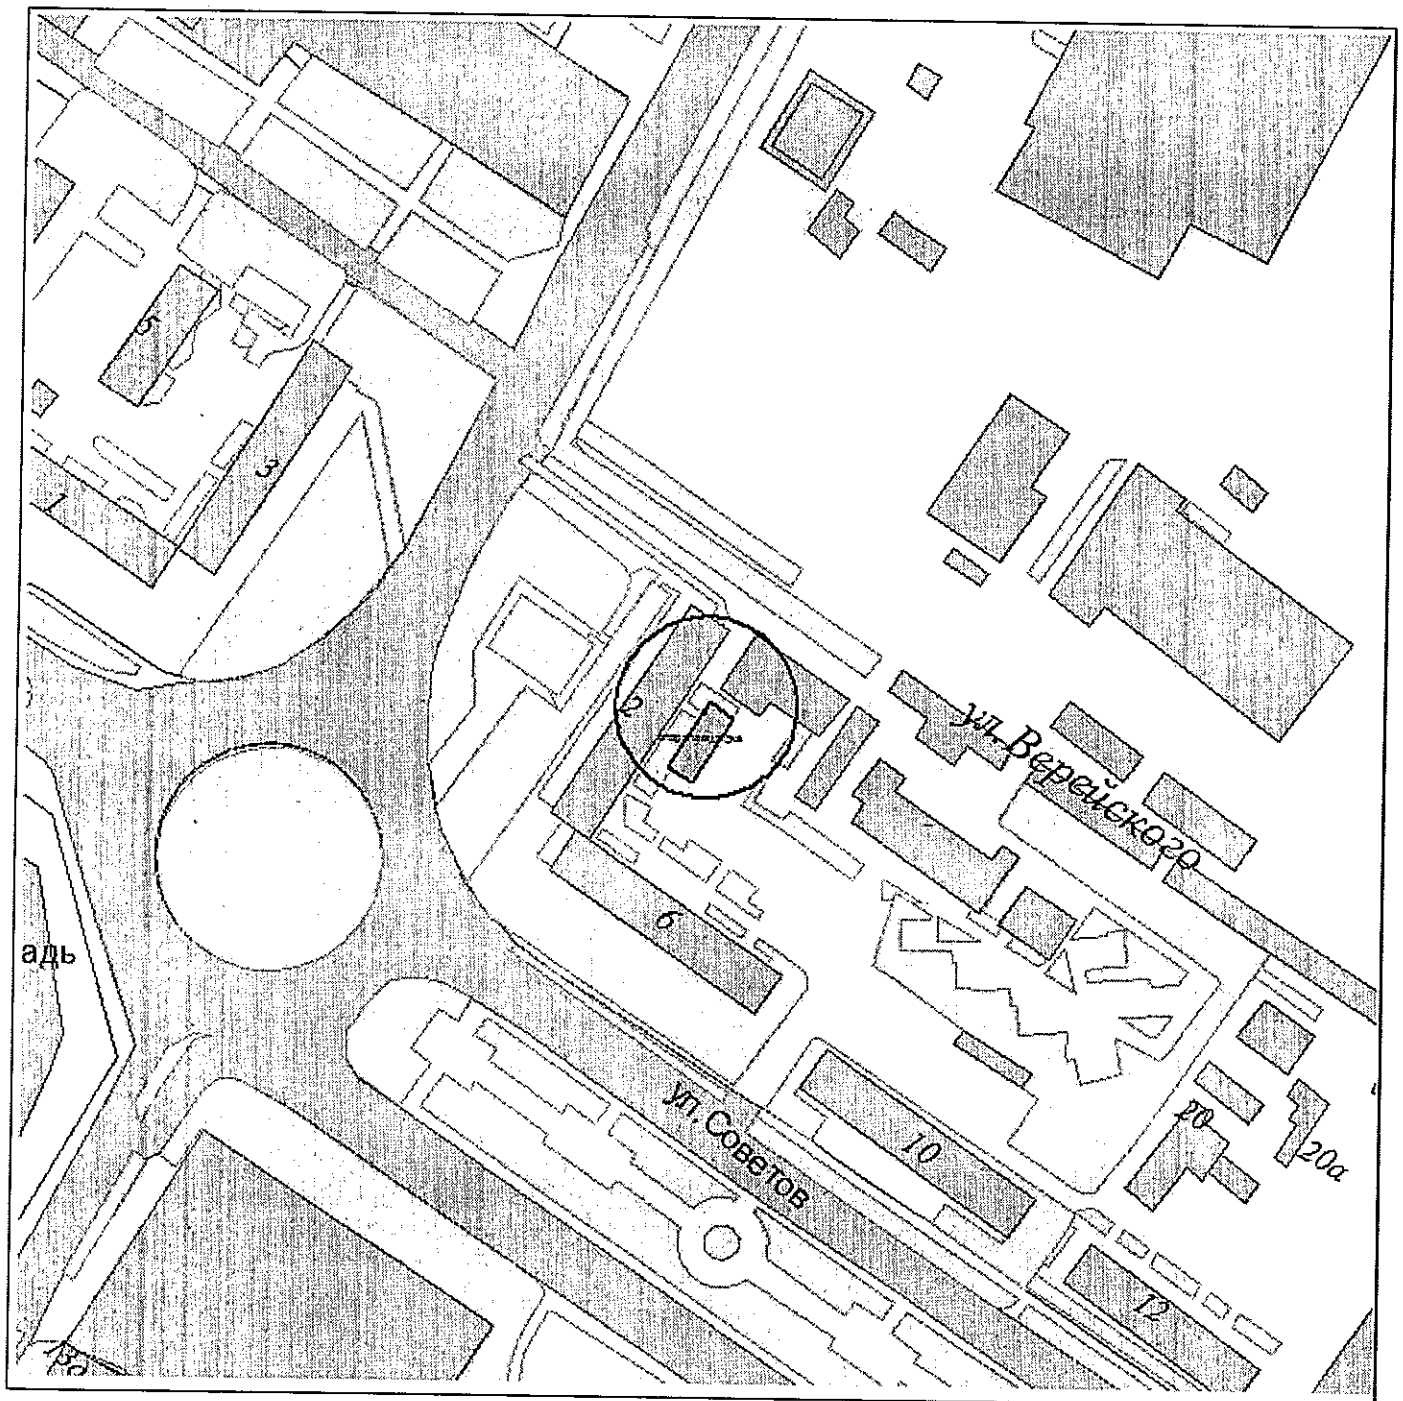


И.о. начальника управления  
архитектуры и градостроительства

Л.А.Пиотровская

Приложение № 355  
УТВЕРЖДЕНА  
постановлением администрации  
муниципального образования  
город Новороссийск  
от 21.10.2015 № 8216

Схема границ объекта спорта  
Спортивная площадка  
(г.Новороссийск, ул.Советов, 21/23)  
Масштаб 1:2000

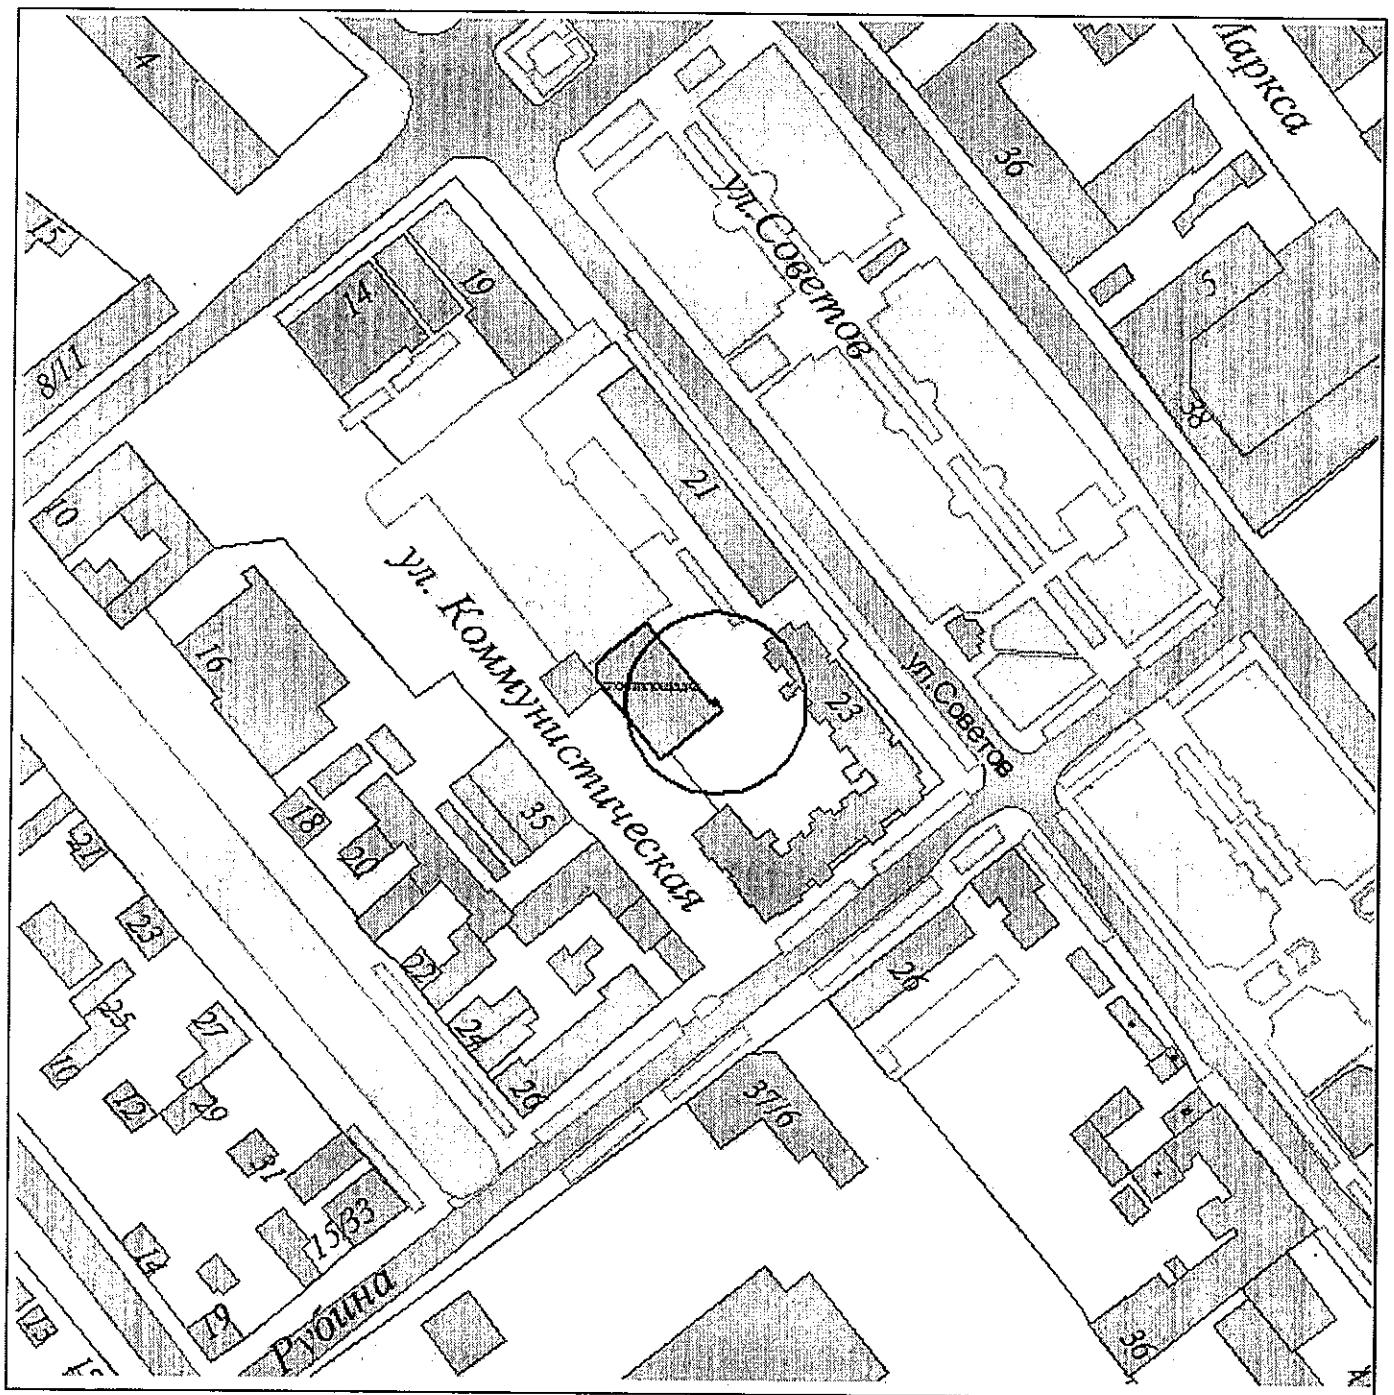

И.о. начальника управления  
архитектуры и градостроительства

Л.А.Пиотровская

Приложение № 356

УТВЕРЖДЕНА


постановлением администрации

муниципального образования

город Новороссийск

от 21.10.2015 № 8216

Схема границ объекта спорта  
Спортивная площадка  
(г.Новороссийск, ул.Советов, 74)  
Масштаб 1:2000

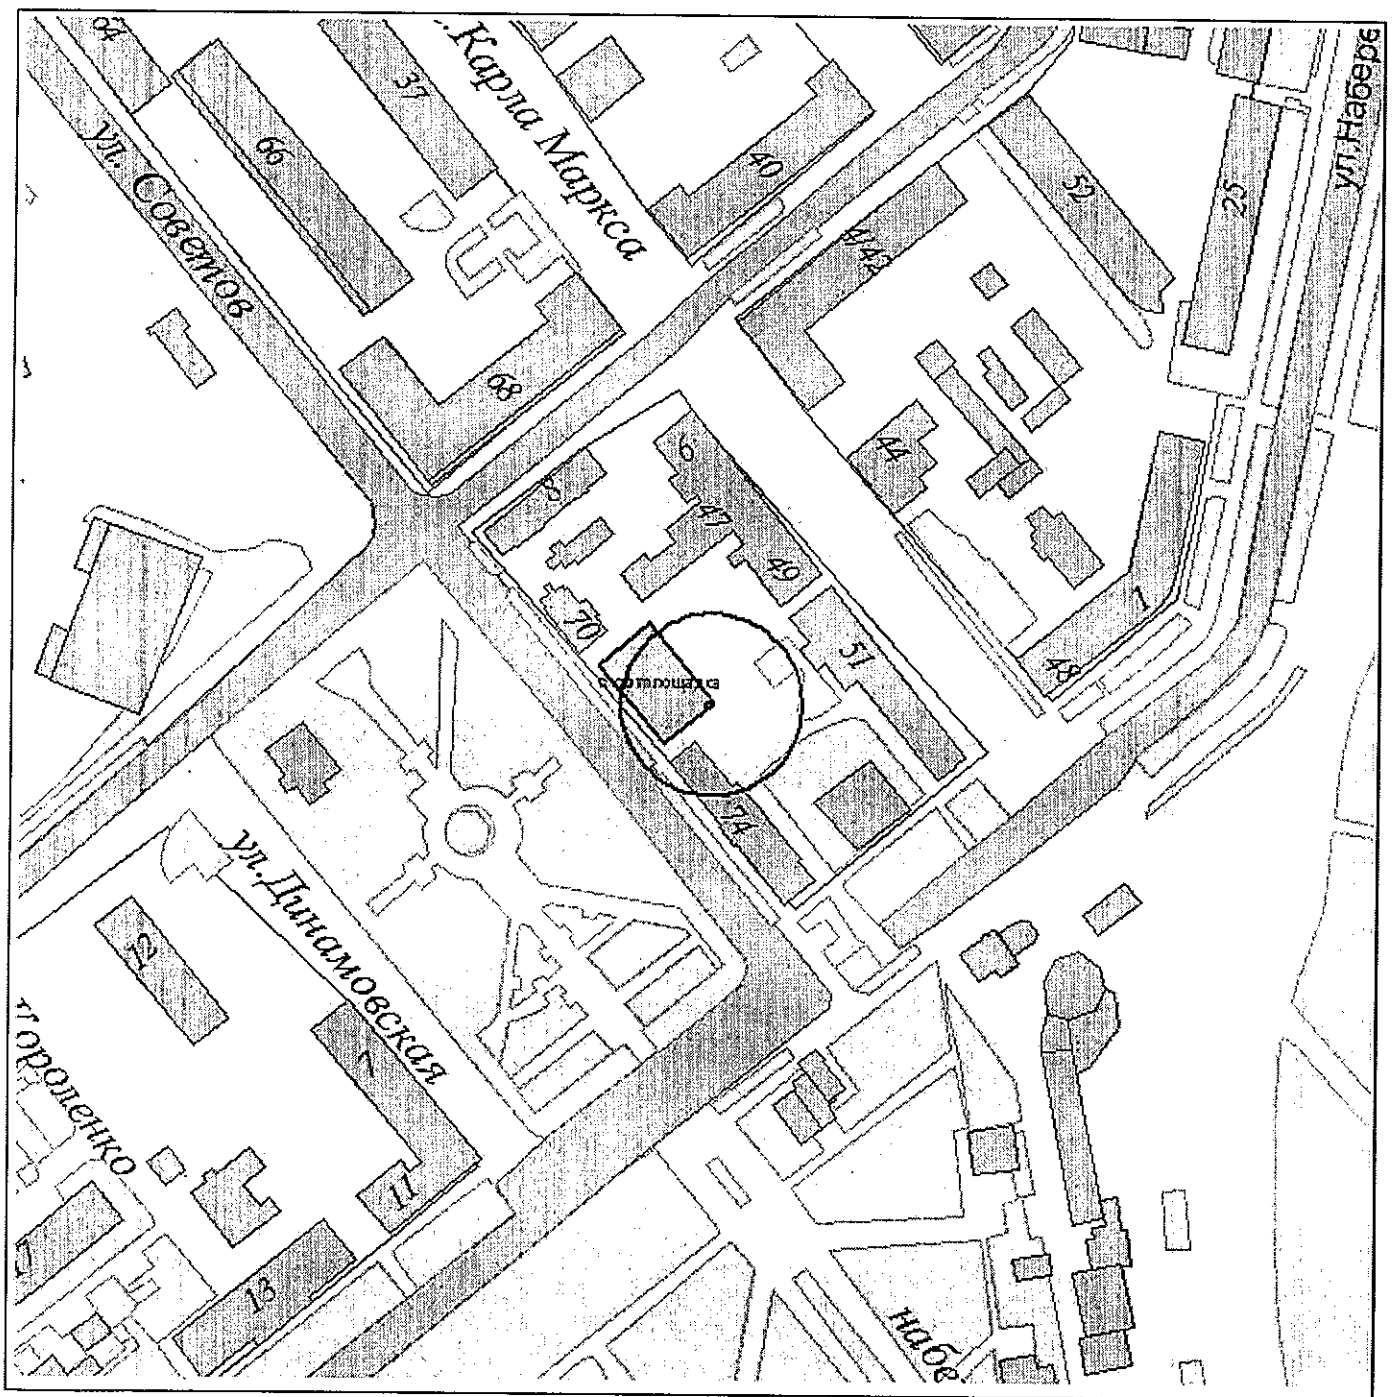

И.о. начальника управления  
архитектуры и градостроительства

Л.А.Пиотровская

Приложение № 357

УТВЕРЖДЕНА


постановлением администрации

муниципального образования

город Новороссийск

от 21.10.2015 № 8216

Схема границ объекта спорта  
Спортивная площадка  
(г.Новороссийск, ул. Элеваторная, 3-5)  
Масштаб 1:2000

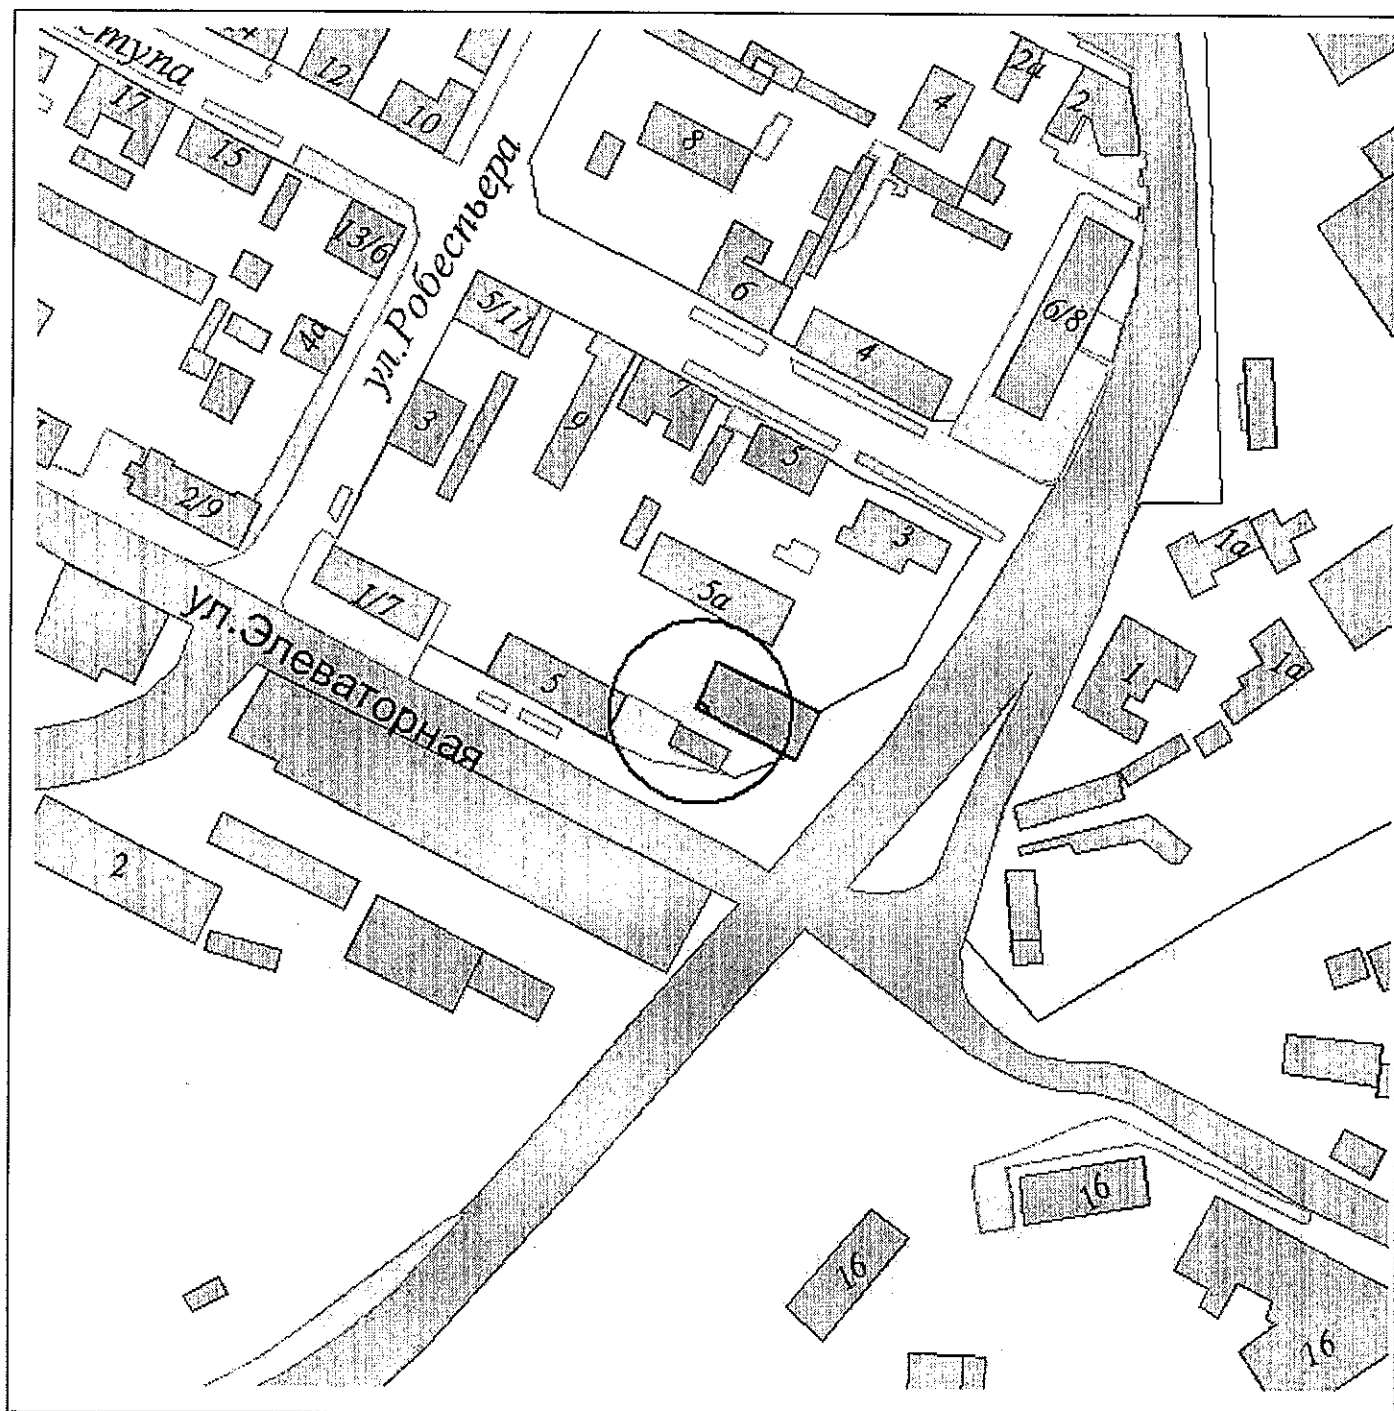

И.о. начальника управления архитектуры  
и градостроительства г.Новороссийска


Л.А.Пиотровская

Схема границ спортивного объекта

Спортивная площадка

(г.Новороссийск, с.Борисовка)

Масштаб 1:2000

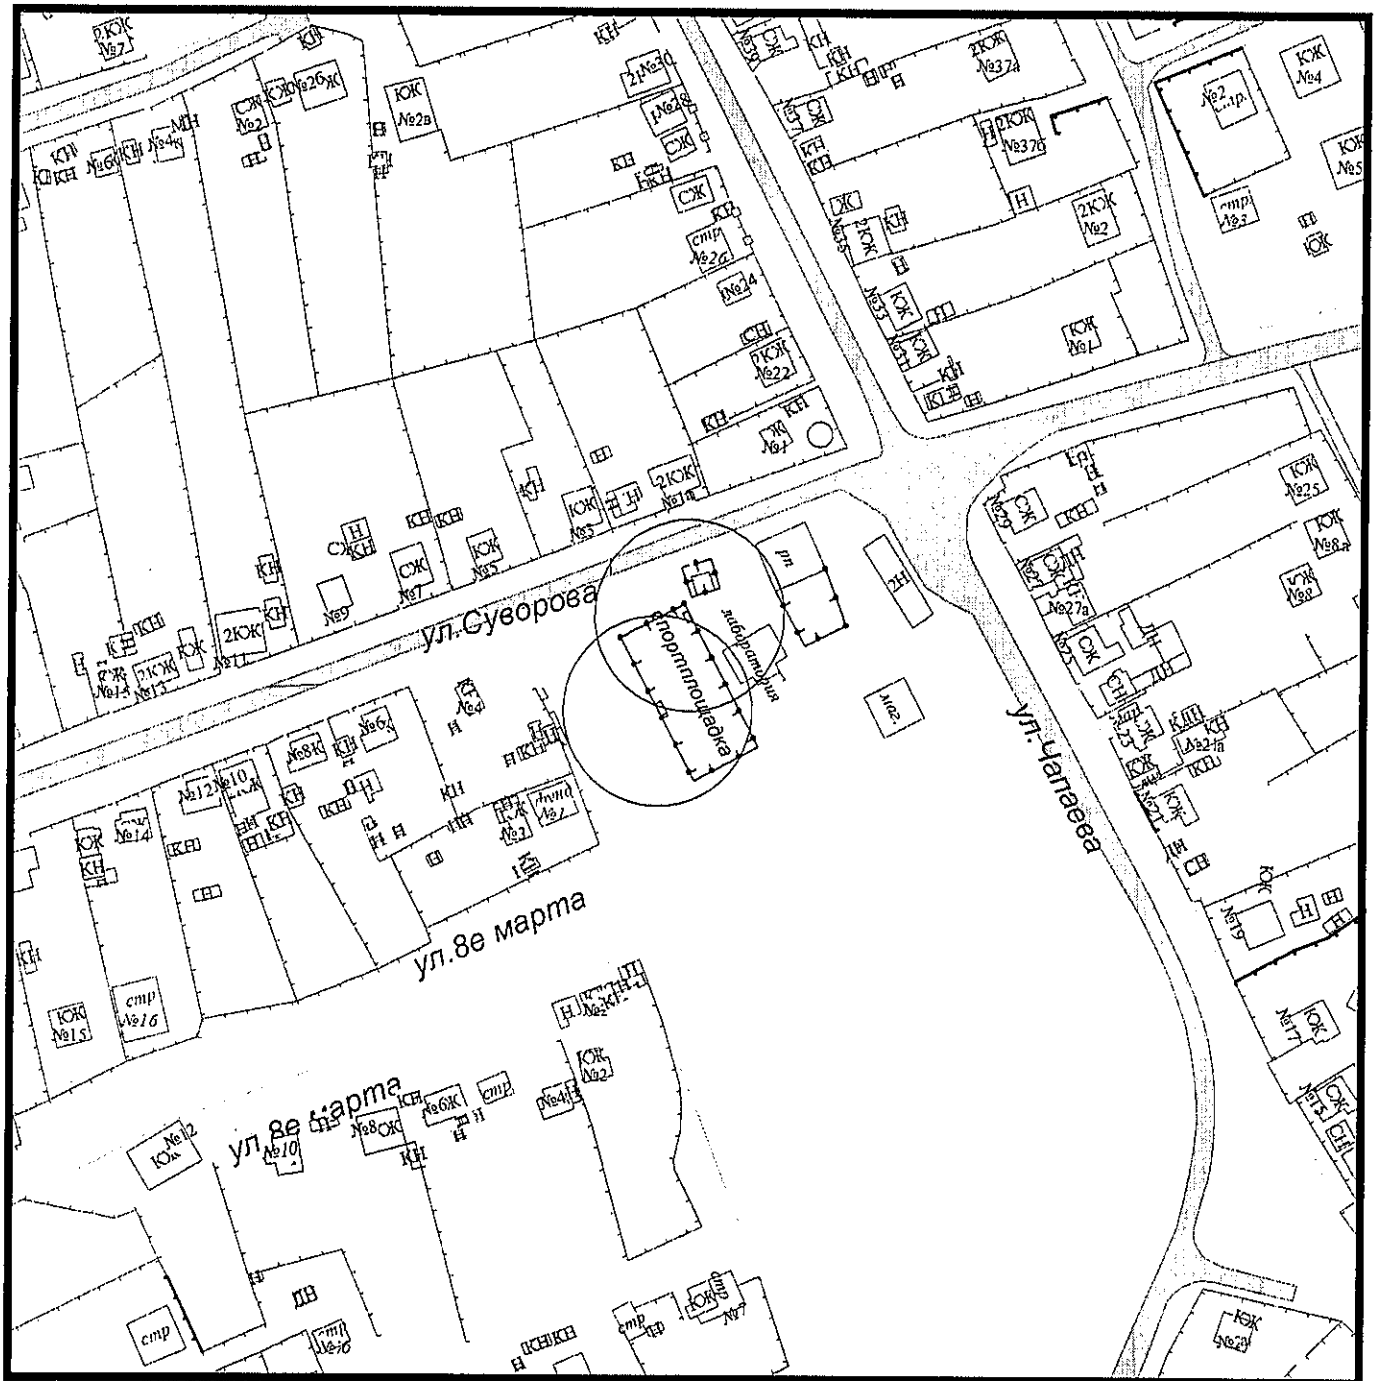

И.о. Начальника управления архитектуры  
и градостроительства г.Новороссийска

Л.А.Пиотровская

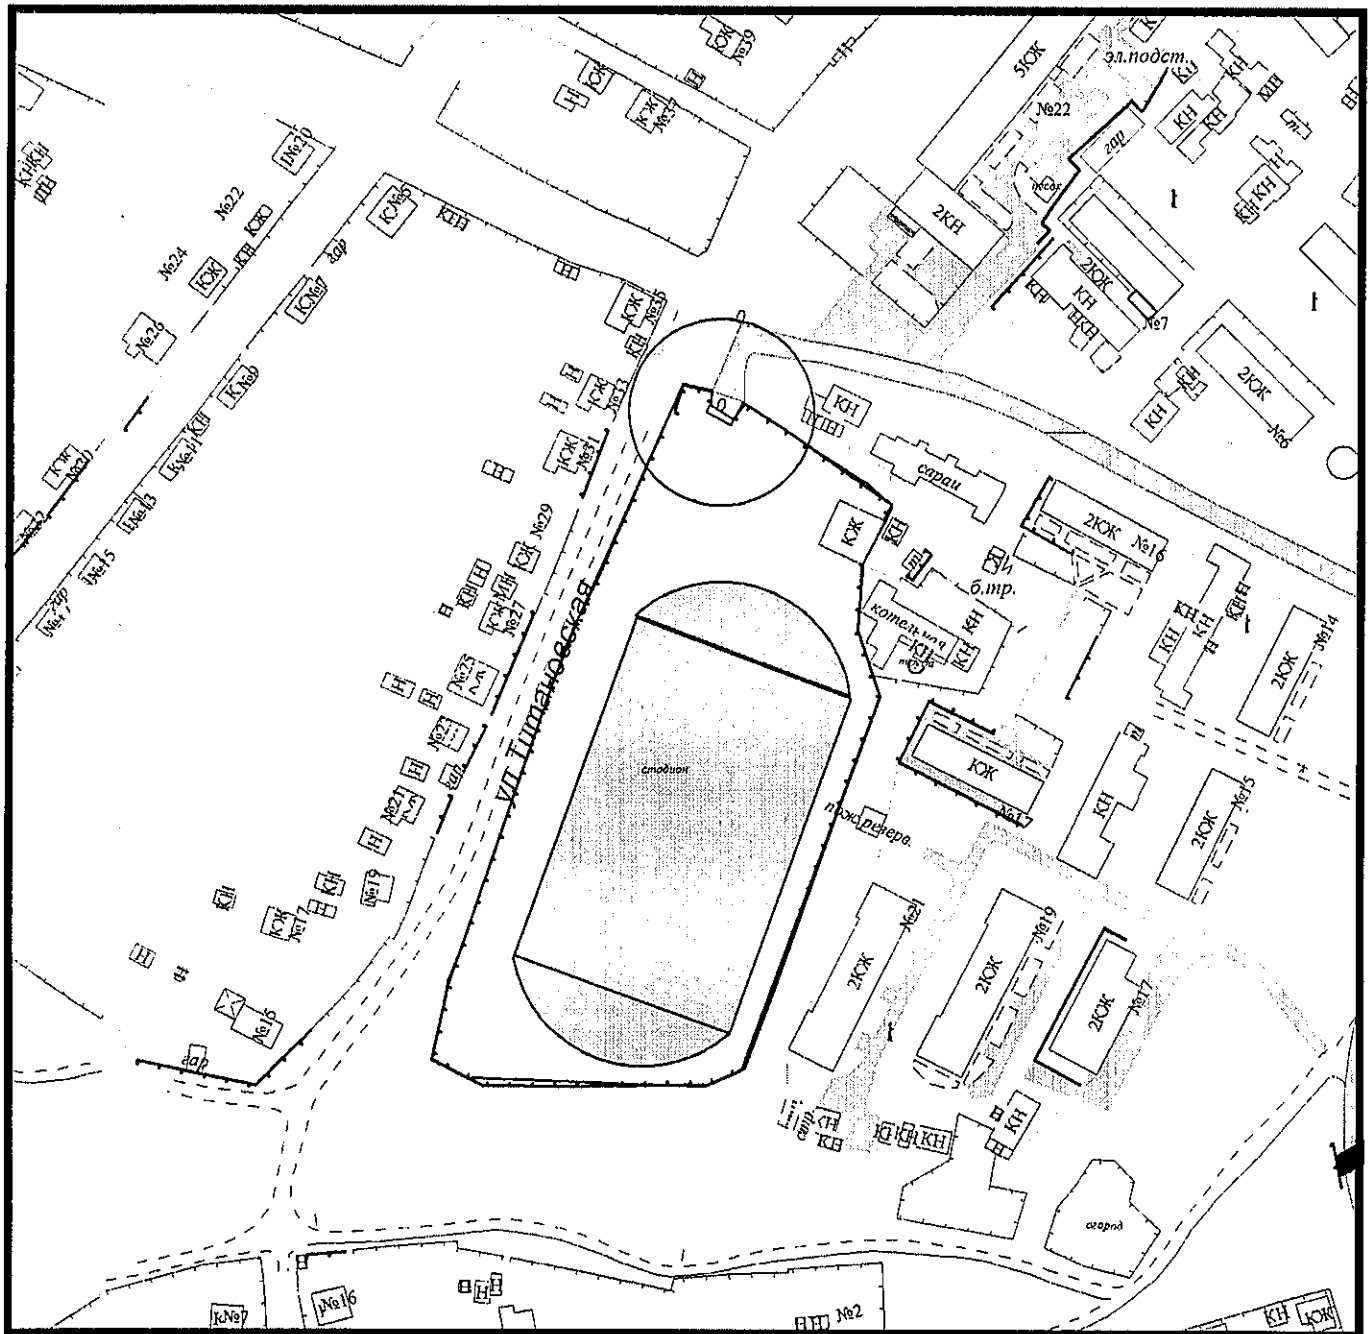


Схема границ спортивного объекта

Спортивная площадка

(г.Новороссийск, п.Верхнебаканский, ул.Титан, 1)

Масштаб 1:1000



И.о. Начальника управления архитектуры  
и градостроительства г.Новороссийска

Л.А.Пиотровская

УТВЕРЖДЕНА

постановлением администрации

муниципального образования

город Новороссийск


от 21.10.2015 № 8216

Схема границ спортивного объекта

Спортивная площадка

(г.Новороссийск, с.Гайдук, Новороссийское шоссе, 11/13)

Масштаб 1:2000

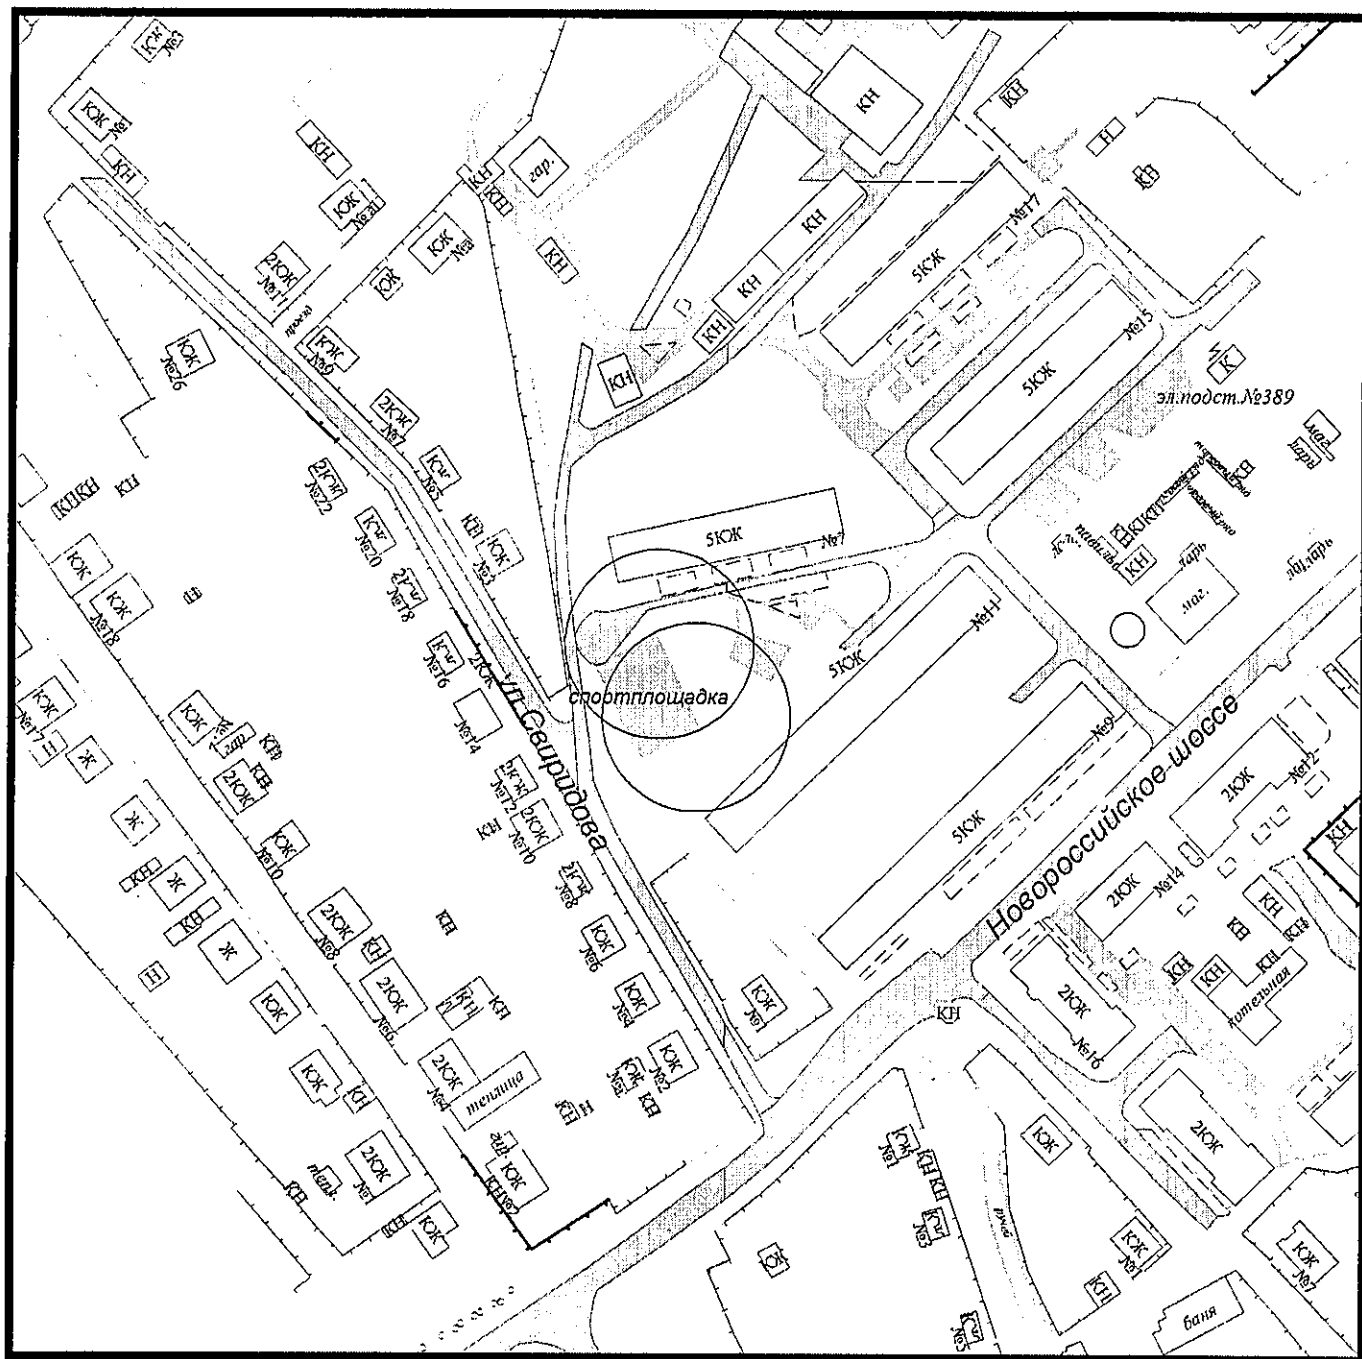


И.о. Начальника управления архитектуры  
и градостроительства г.Новороссийска

Л.А.Пиотровская

приложение № 301  
УТВЕРЖДЕНА  
постановлением администрации  
муниципального образования  
город Новороссийск  
от 21.10.2015 № 8216


Схема границ спортивного объекта  
Спортивная площадка  
(г.Новороссийск, с.Гайдук, ул.Стадионная, 1)  
Масштаб 1:2000

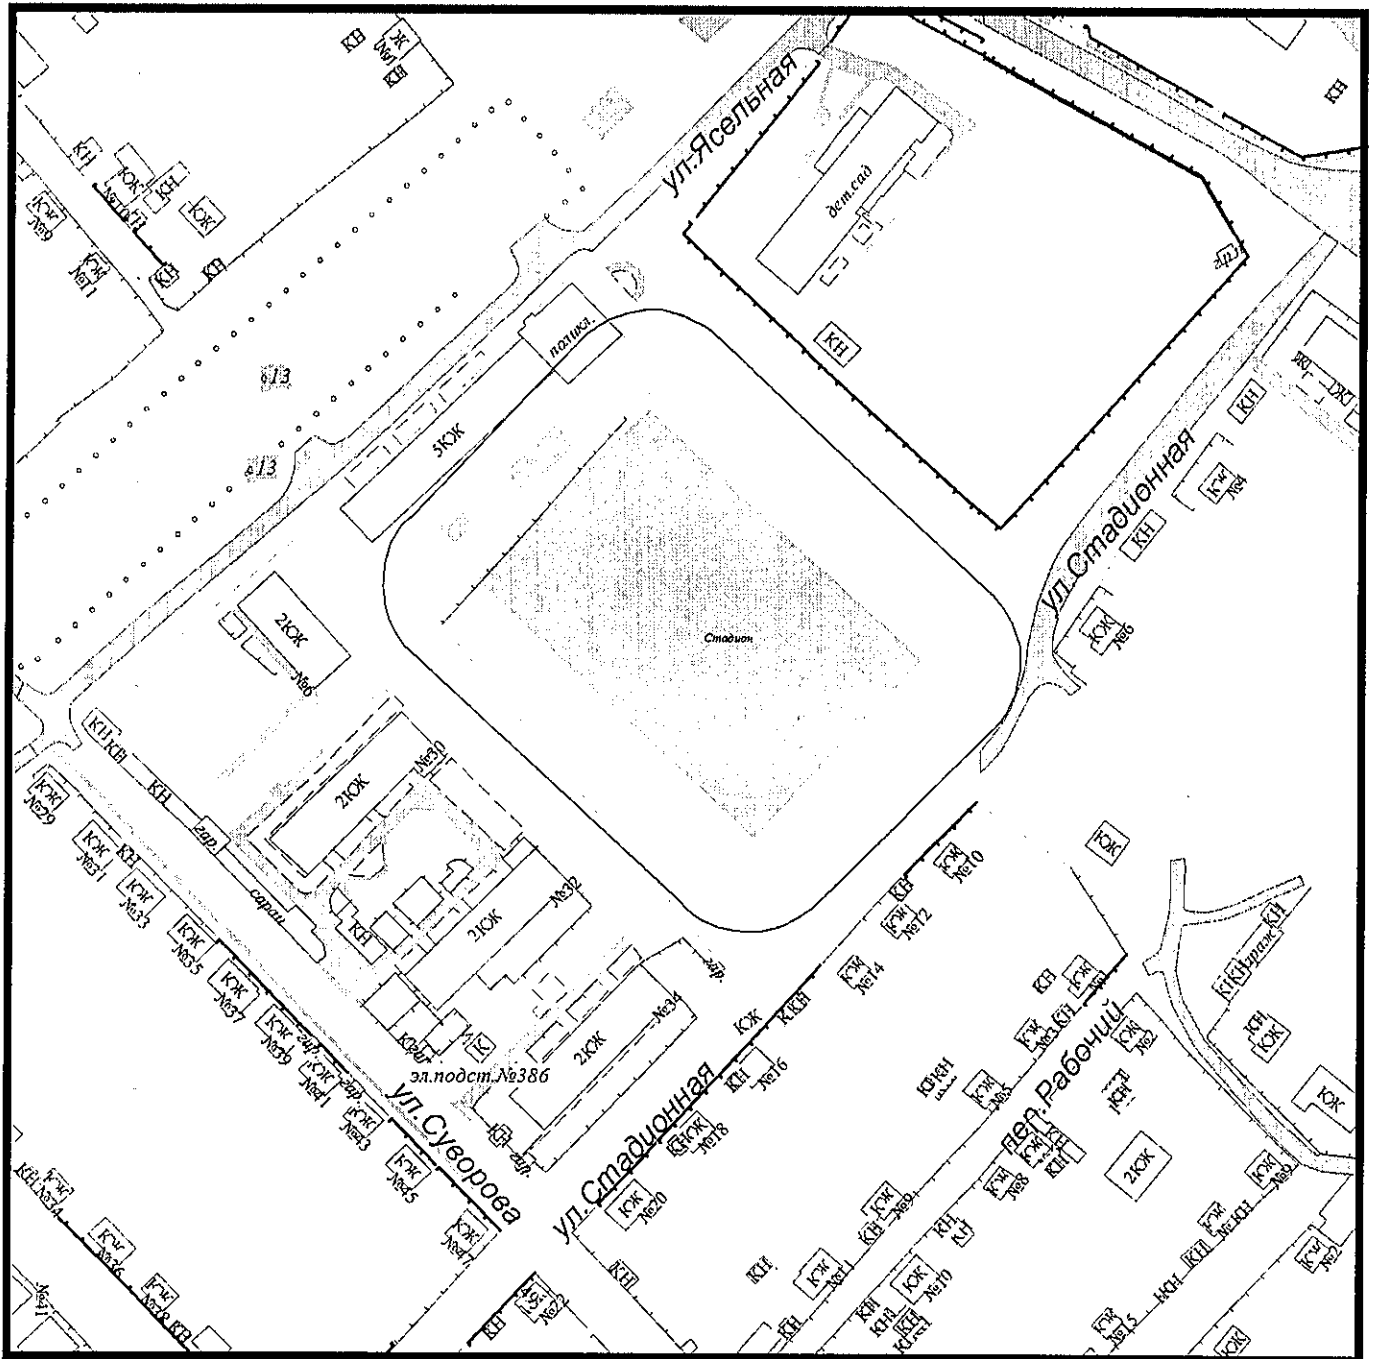

И.о. Начальника управления архитектуры  
и градостроительства г.Новороссийска

Л.А.Пиотровская

Схема границ спортивного объекта  
Спортивная площадка  
(г.Новороссийск, с.Гайдук, ул.Труда, 9-а)  
Масштаб 1:2000

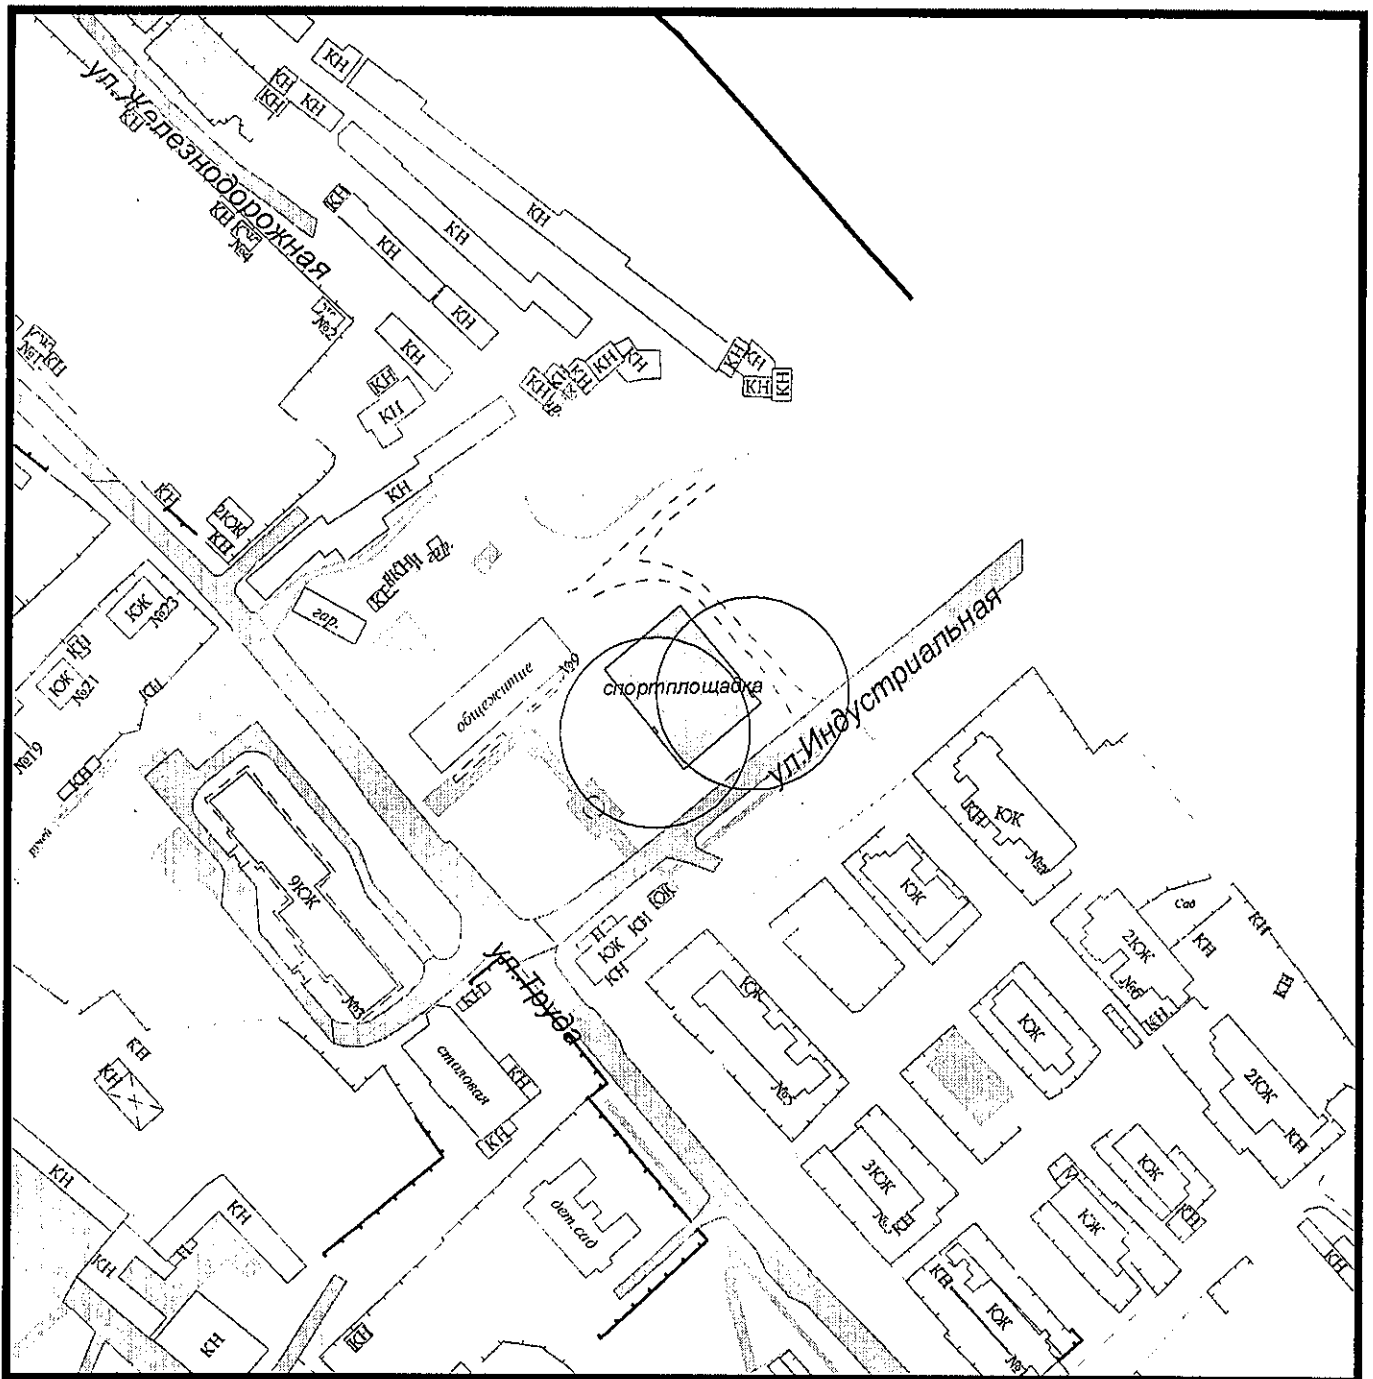

И.о. Начальника управления архитектуры  
и градостроительства г.Новороссийска

Л.А.Пиотровская

ПРИЛОЖЕНИЕ № 505

УТВЕРЖДЕНА


постановлением администрации

муниципального образования

город Новороссийск

OT 21.10.2015 № 8216

Схема границ спортивного объекта  
Спортивная площадка  
(г.Новороссийск, с.Кирилловка, ул.Красная, 23)  
Масштаб 1:2000

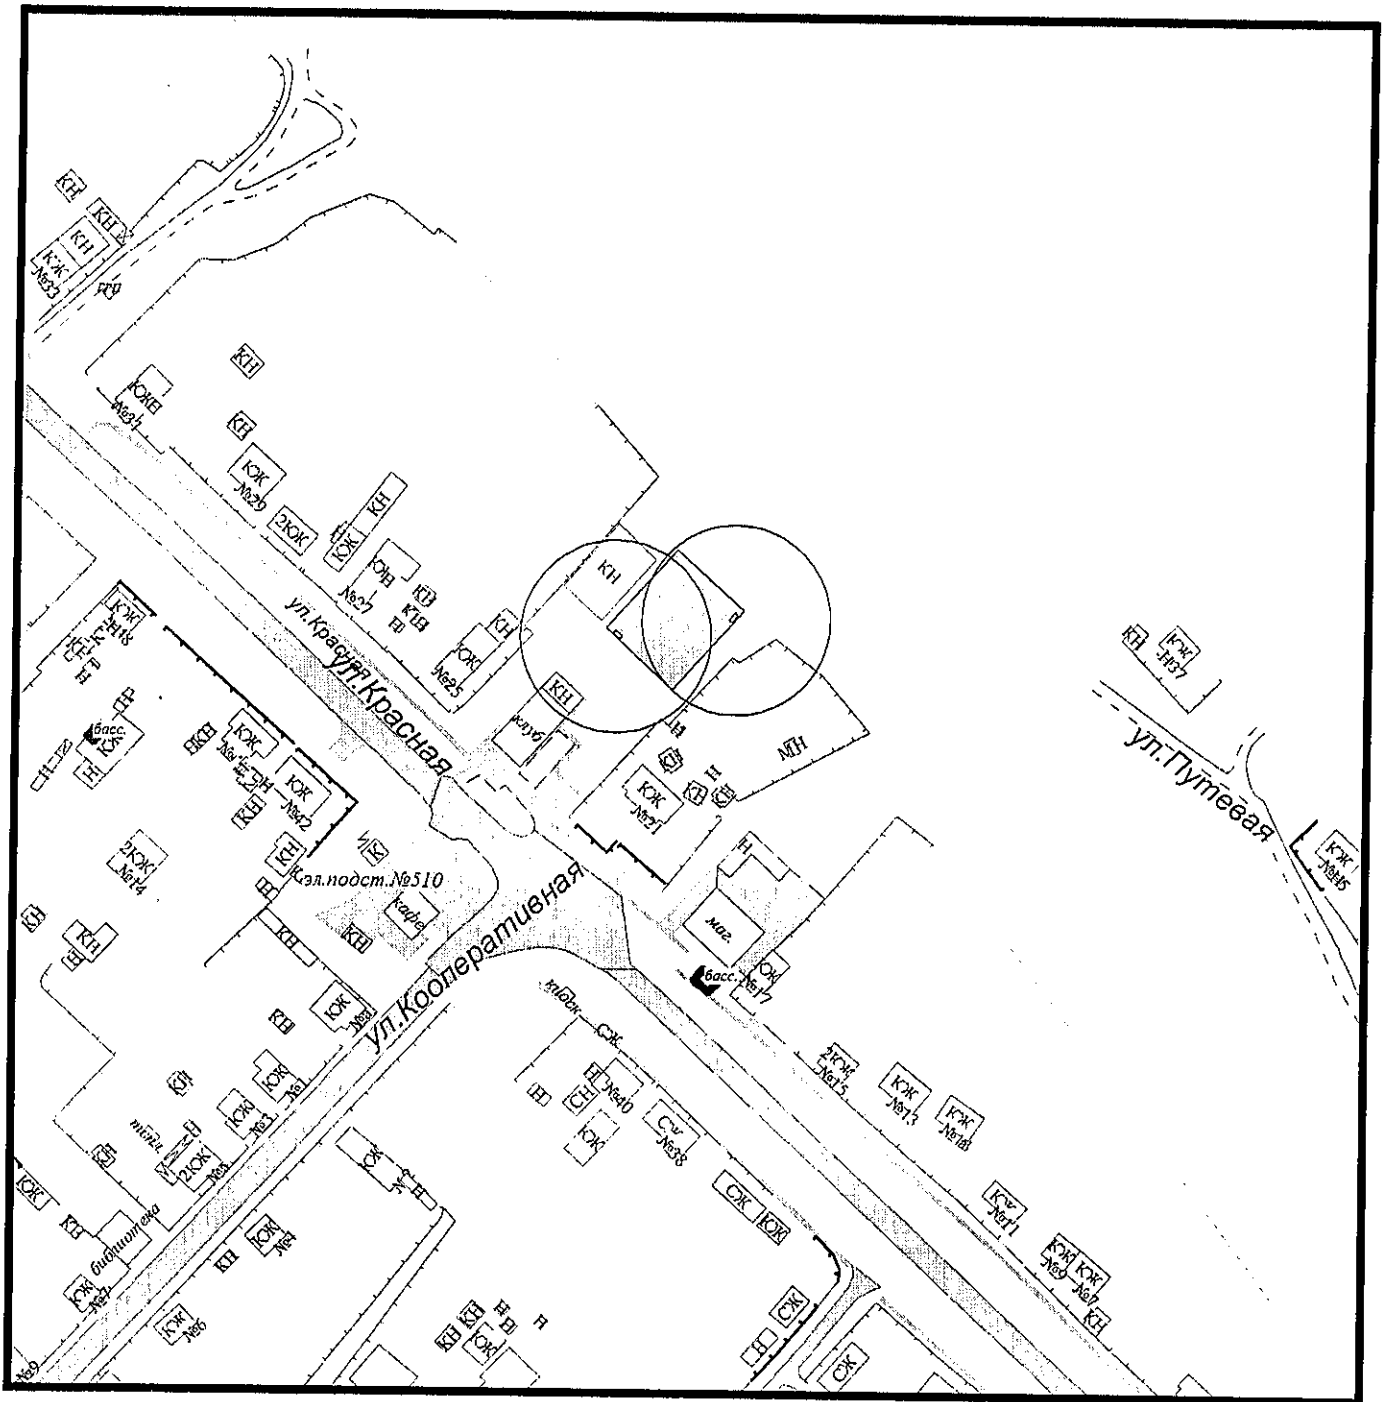


И.о. Начальника управления архитектуры  
и градостроительства г.Новороссийска

*Sam*

Л.А.Пиотровская

Приложение № 364  
УТВЕРЖДЕНА  
постановлением администрации  
муниципального образования  
город Новороссийск  
от 21.10.2015 № 8216

Схема границ объекта спорта  
Спортивная площадка  
(г.Новороссийск, ул.Кутузовская, 1)  
Масштаб 1:2000

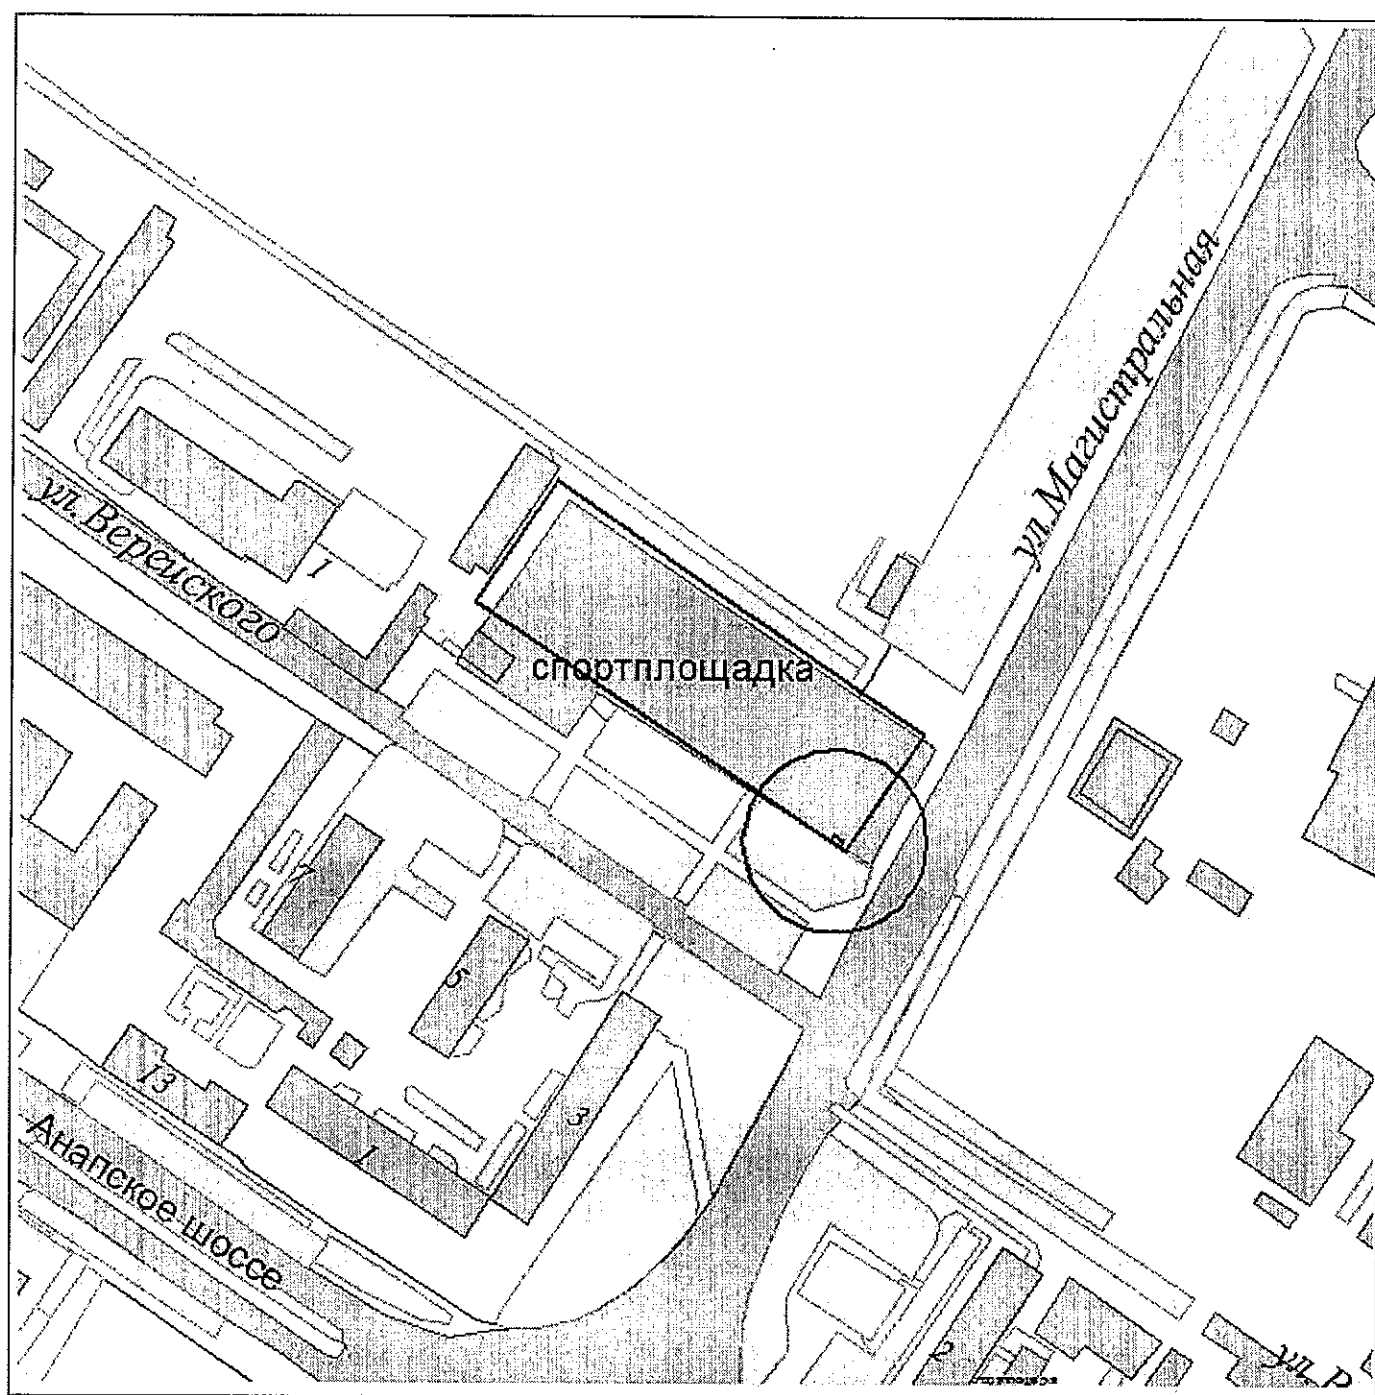

И.о. начальника управления  
архитектуры и градостроительства

Л.А.Пиотровская


Приложение № 365

УТВЕРЖДЕНА

постановлением администрации  
муниципального образования  
город Новороссийск

от 21.10.2015 № 8216

Схема границ объекта спорта  
Спортивная площадка  
(г.Новороссийск, ул.Малоземельская, 15)  
Масштаб 1:2000

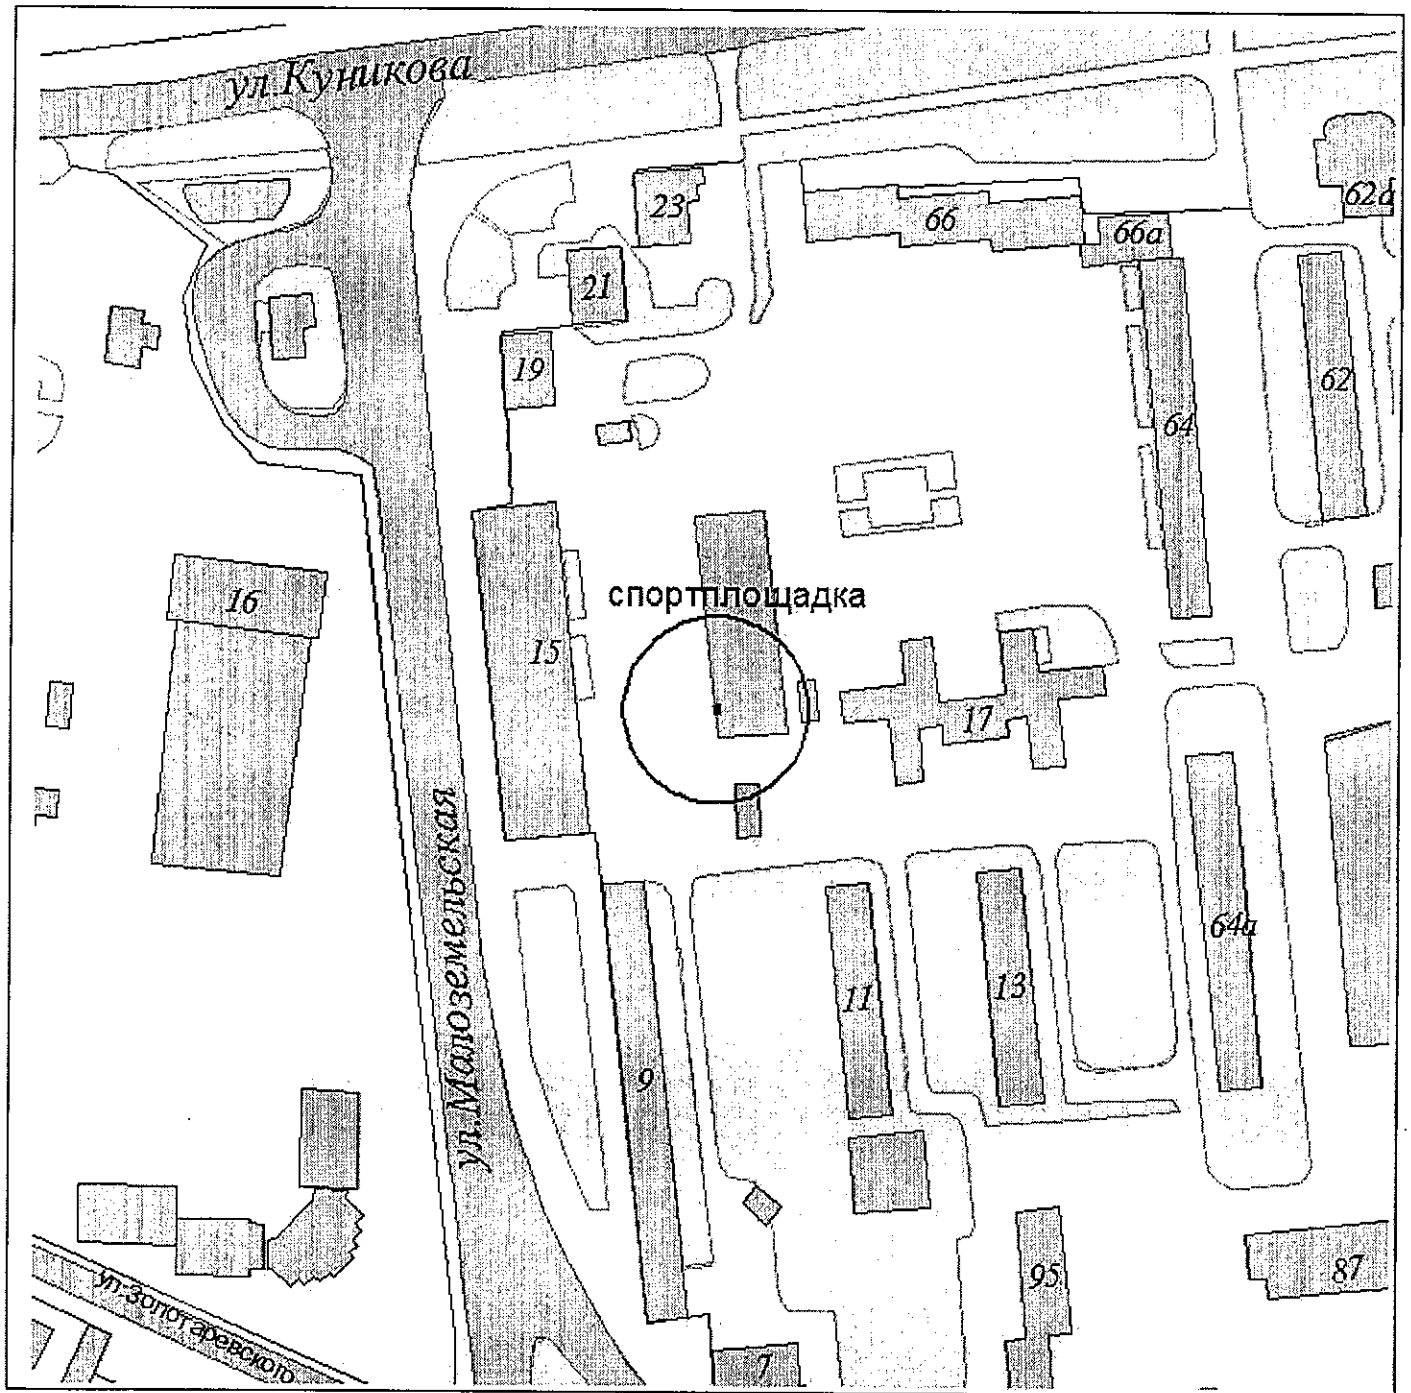

И.о. начальника управления архитектуры  
и градостроительства г.Новороссийска

Л.А.Пиотровская



Приложение № 366

УТВЕРЖДЕНА


постановлением администрации

муниципального образования

город Новороссийск

от 21.10.2015 № 8216

Схема границ объекта спорта  
Спортивная площадка  
(г.Новороссийск, ул.Набережная, 23)  
Масштаб 1:2000

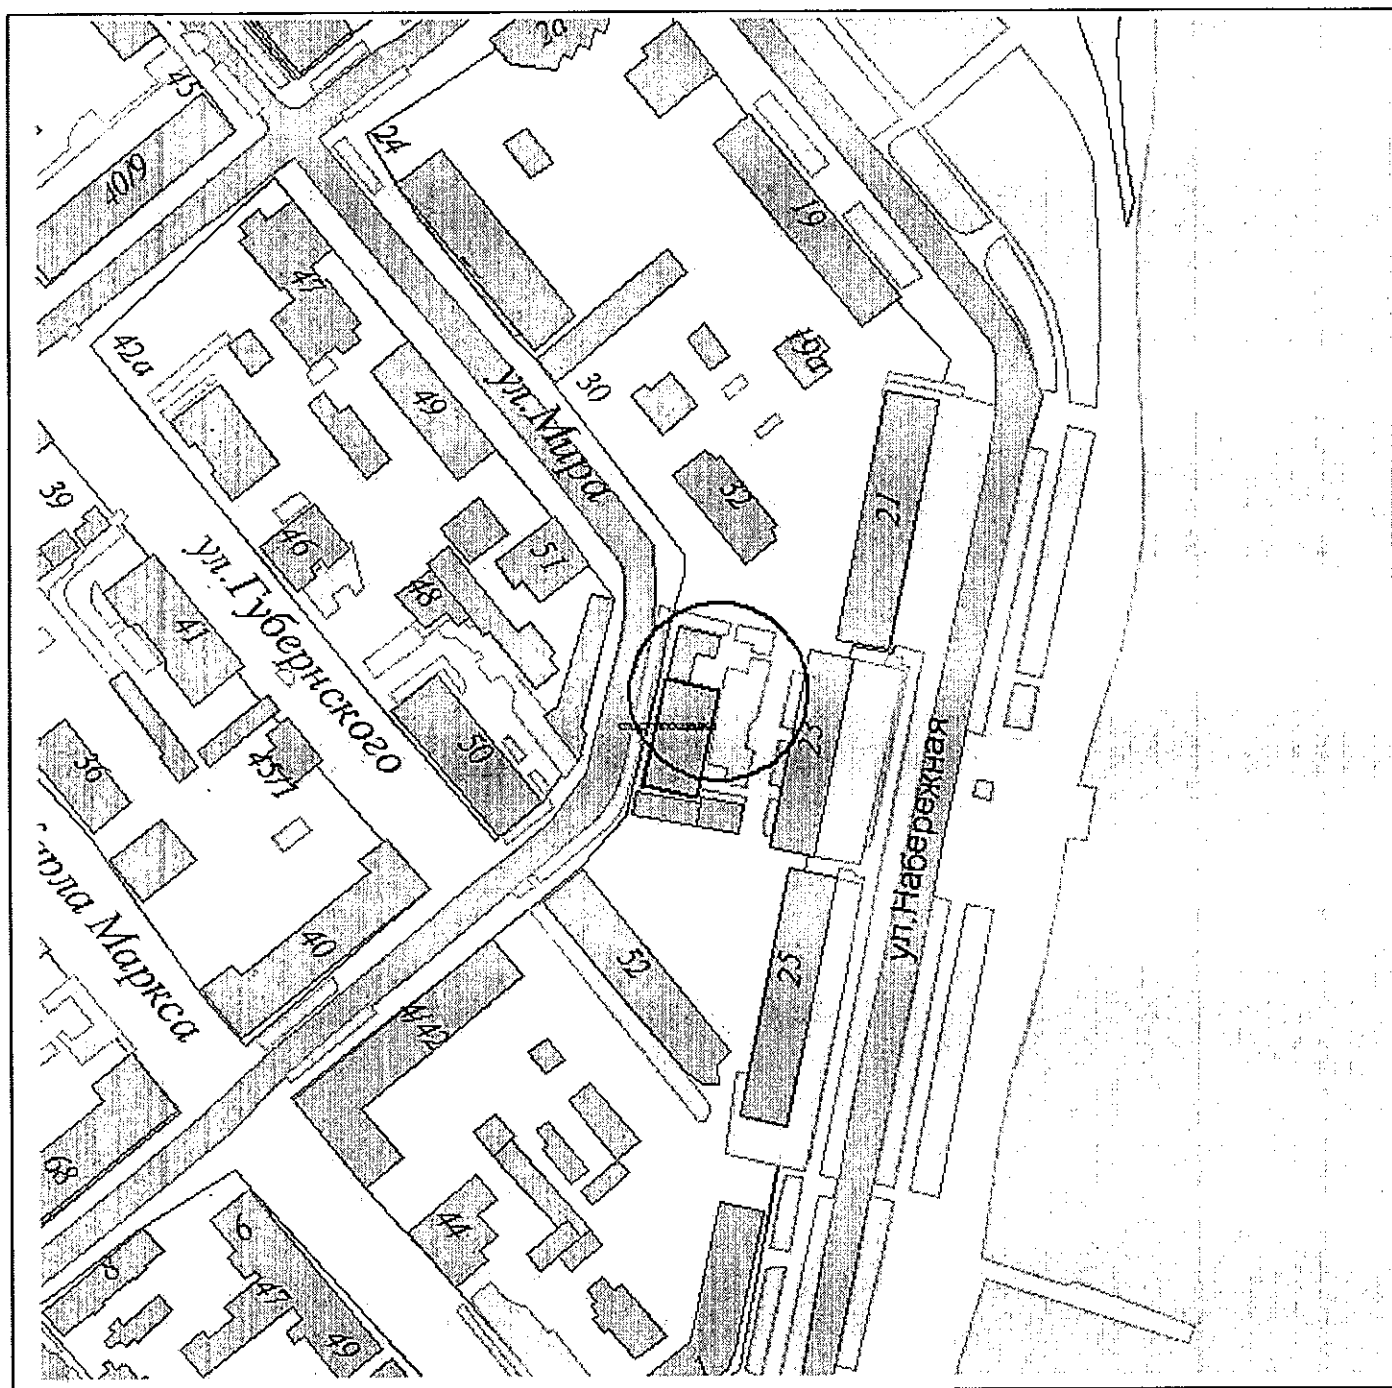

И.о. начальника управления  
архитектуры и градостроительства

Л.А.Пиотровская


Приложение № 367

УТВЕРЖДЕНА

постановлением администрации  
муниципального образования  
город Новороссийск

от 21.10.2015 № 8216

Схема границ объекта спорта  
Спортивная площадка  
(г.Новороссийск, ул. Парк "Б", 2/4)  
Масштаб 1:2000

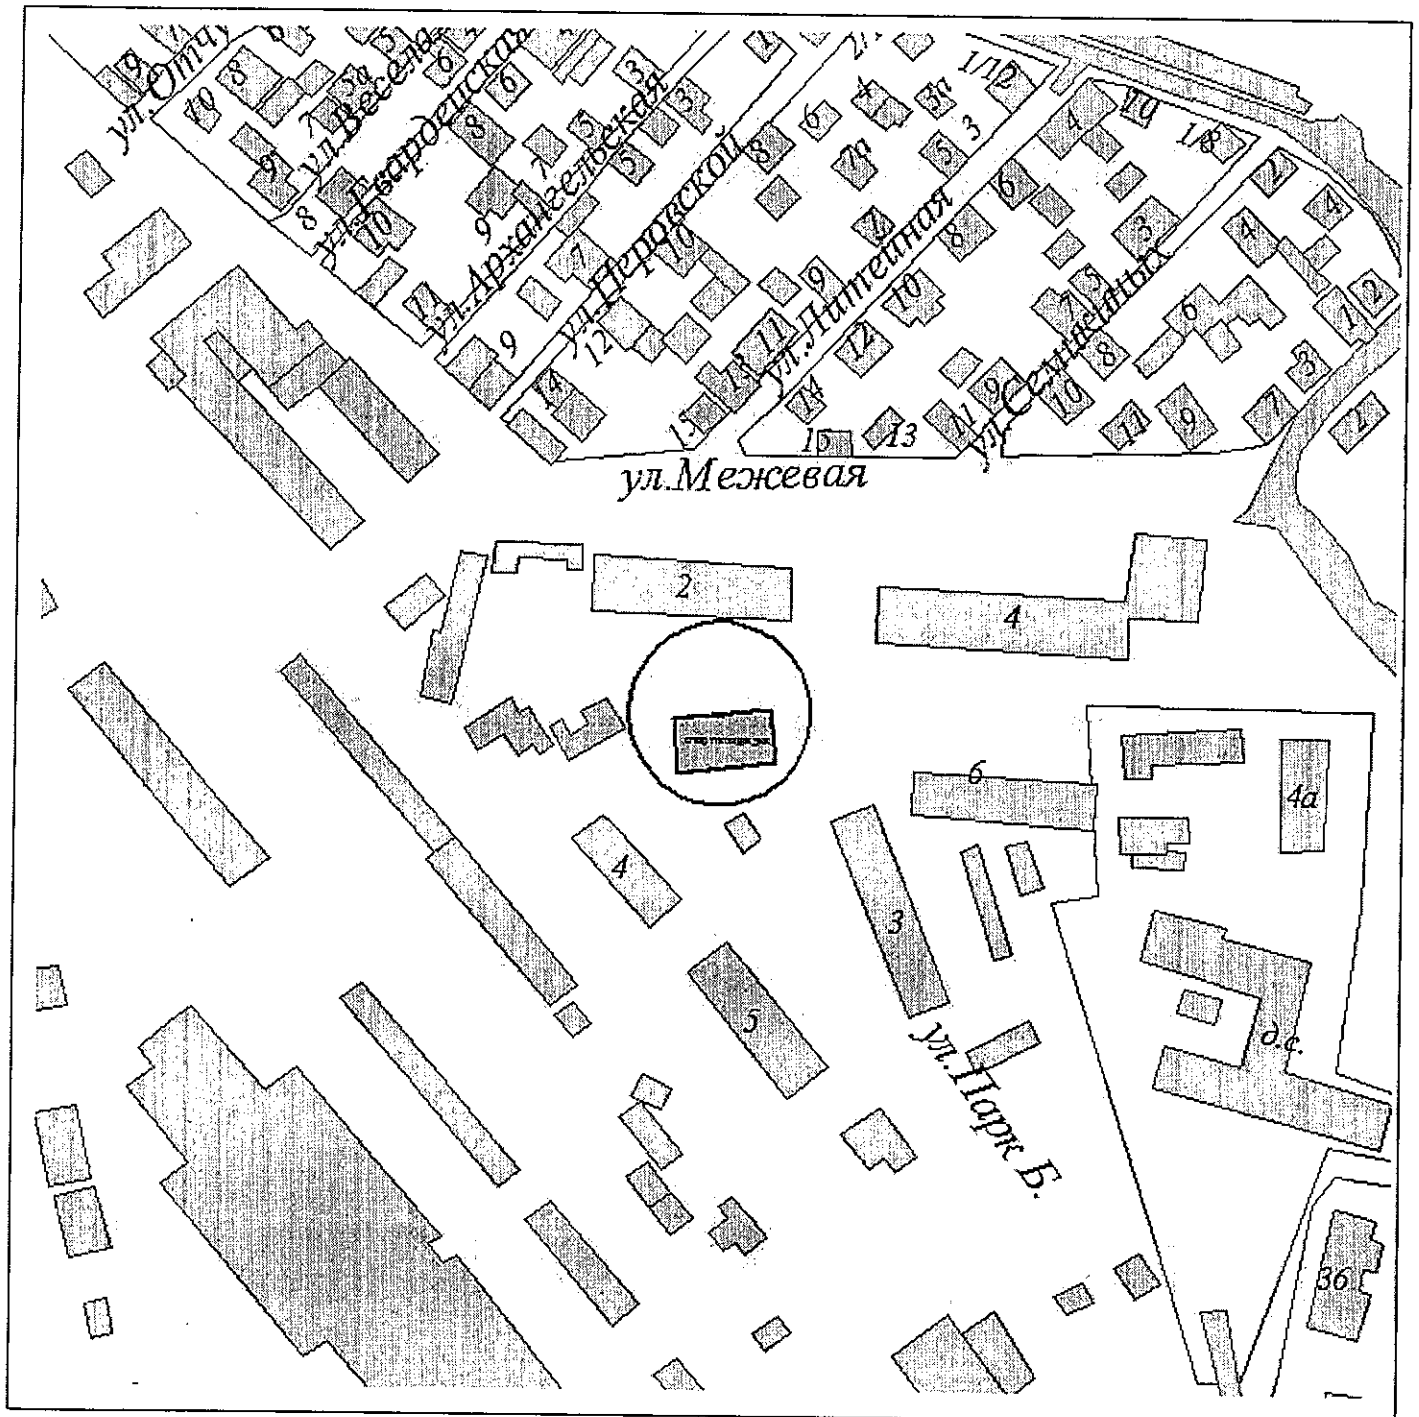

И.о. начальника управления архитектуры  
и градостроительства г.Новороссийска

Л.А.Пиотровская

Приложение № 368

УТВЕРЖДЕНА


постановлением администрации

муниципального образования

город Новороссийск

от 21.10.2015 № 8216

Схема границ объекта спорта  
Спортивная площадка  
(г.Новороссийск, ул. Пролетарская, 14)  
Масштаб 1:2000

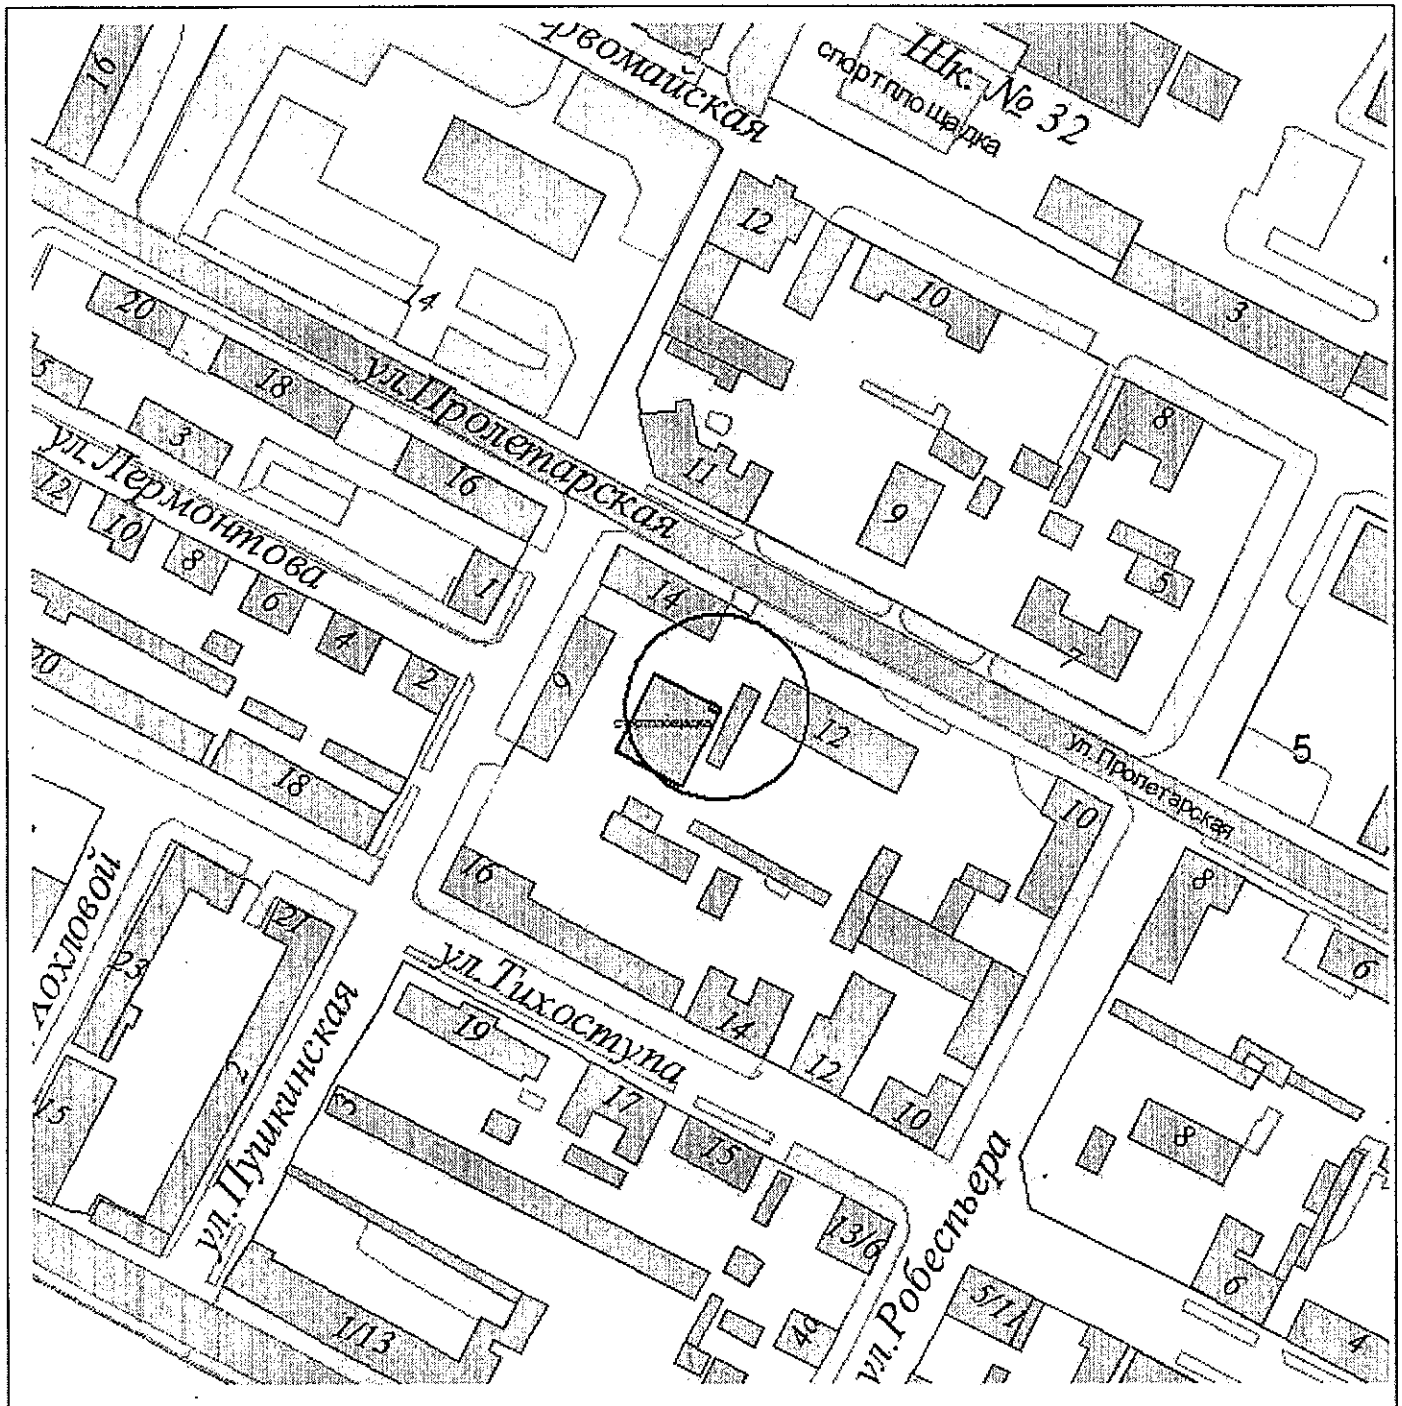

И.о. начальника управления архитектуры  
и градостроительства г.Новороссийска

Л.А.Пиотровская


Приложение № 369

УТВЕРЖДЕНА

постановлением администрации  
муниципального образования  
город Новороссийск

от 21.10.2015 № 8216

Схема границ объекта спорта  
Спортивная площадка  
(г.Новороссийск, ул. Сакко и Ванцетти, 9)  
Масштаб 1:2000

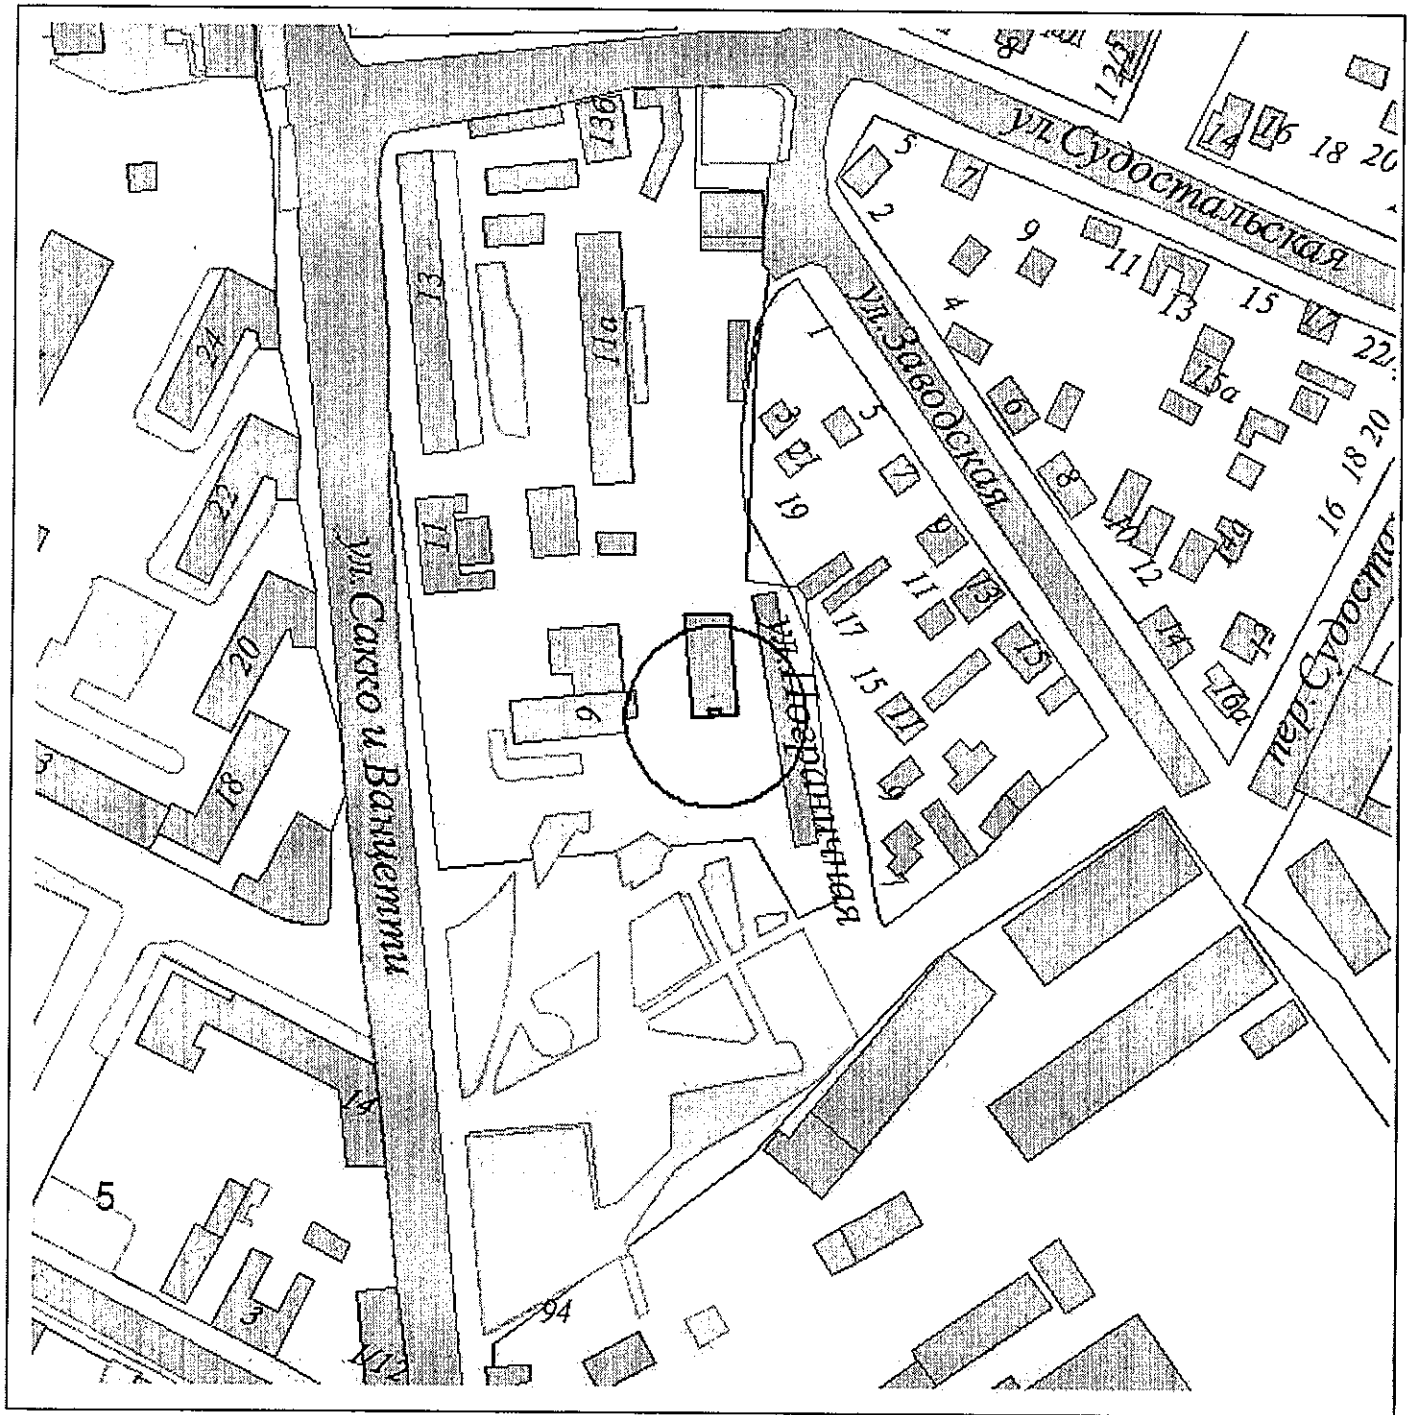

И.о. начальника управления архитектуры  
и градостроительства г.Новороссийска

Л.А.Пиотровская


Приложение № 370

УТВЕРЖДЕНА

постановлением администрации  
муниципального образования  
город Новороссийск

от 21.10.2015 № 8216

Схема границ объекта спорта  
Спортивная площадка  
(г.Новороссийск, ул. цемзавод "Пролетарий", 212)  
Масштаб 1:2000

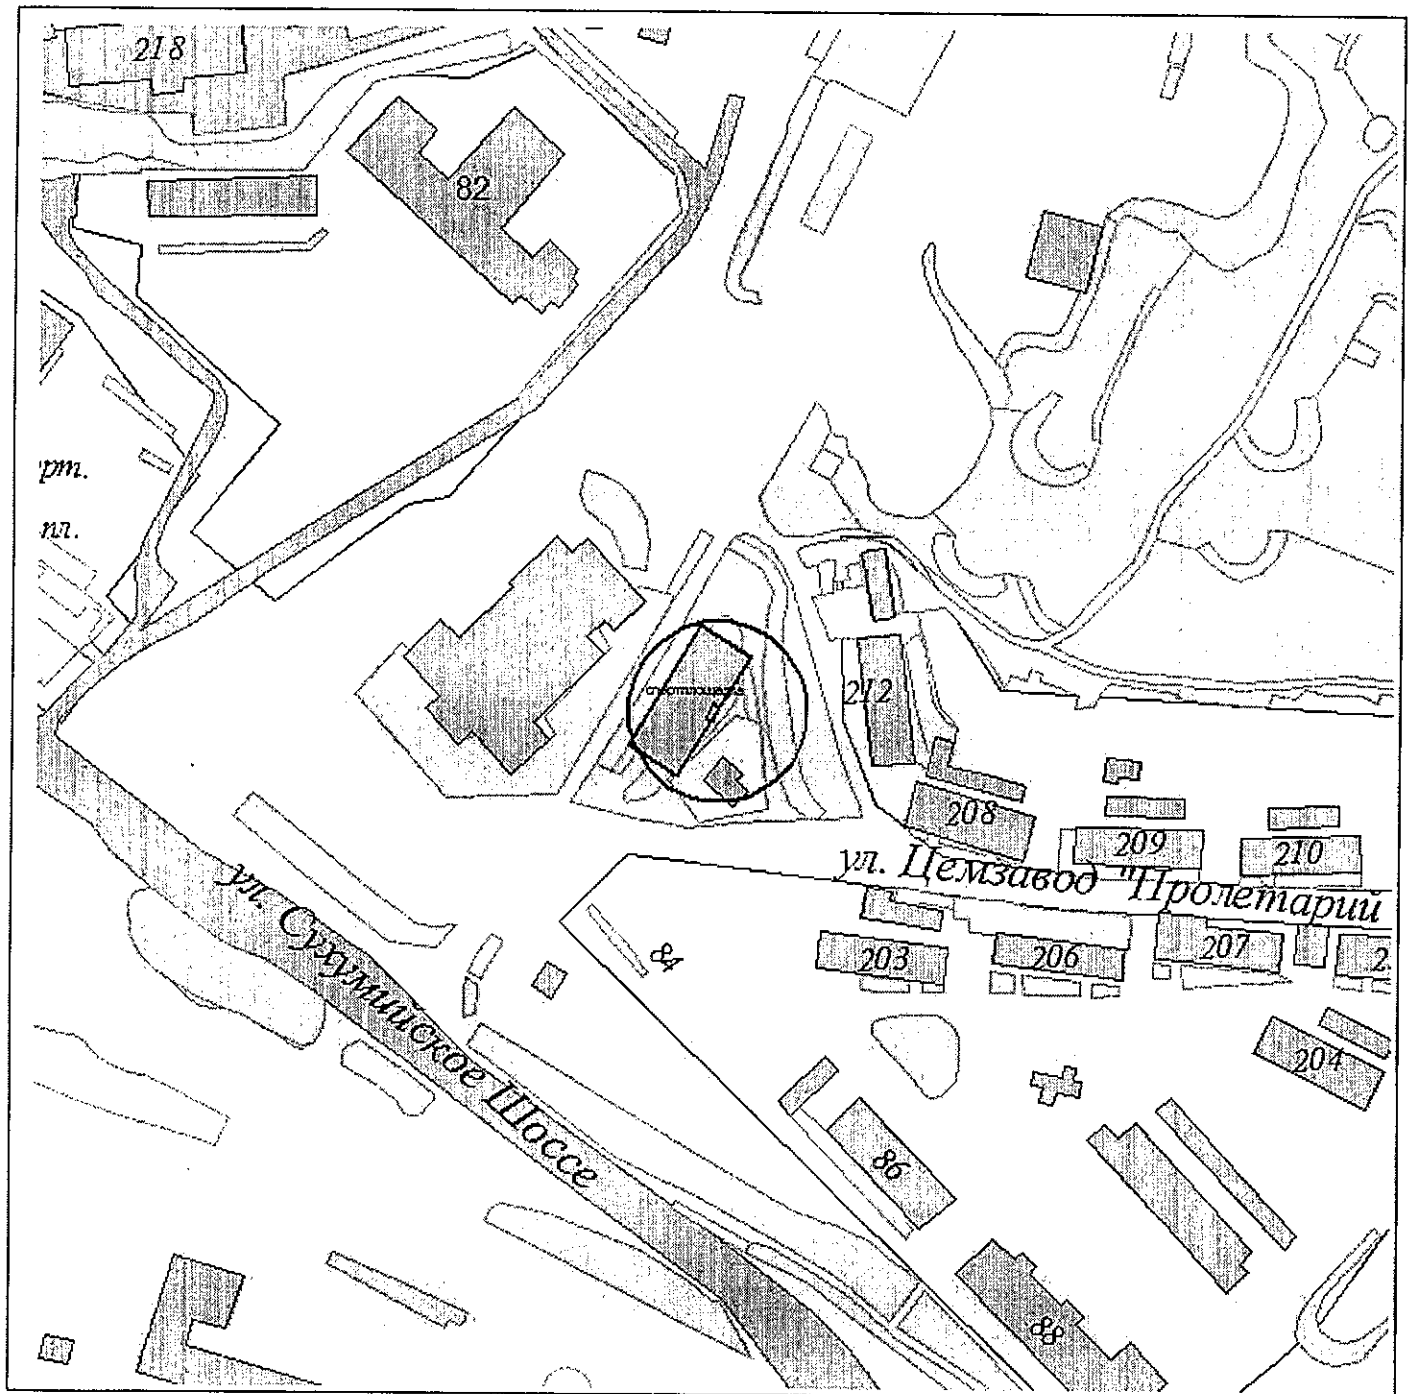

И.о. начальника управления архитектуры  
и градостроительства г.Новороссийска

Л.А.Пиотровская

Приложение № 371

УТВЕРЖДЕНА


постановлением администрации

муниципального образования

город Новороссийск

от 21.10.2015 № 8216

Схема границ объекта спорта  
Спортивная площадка  
(г.Новороссийск, п/о 11 Шесхарис)  
Масштаб 1:2000

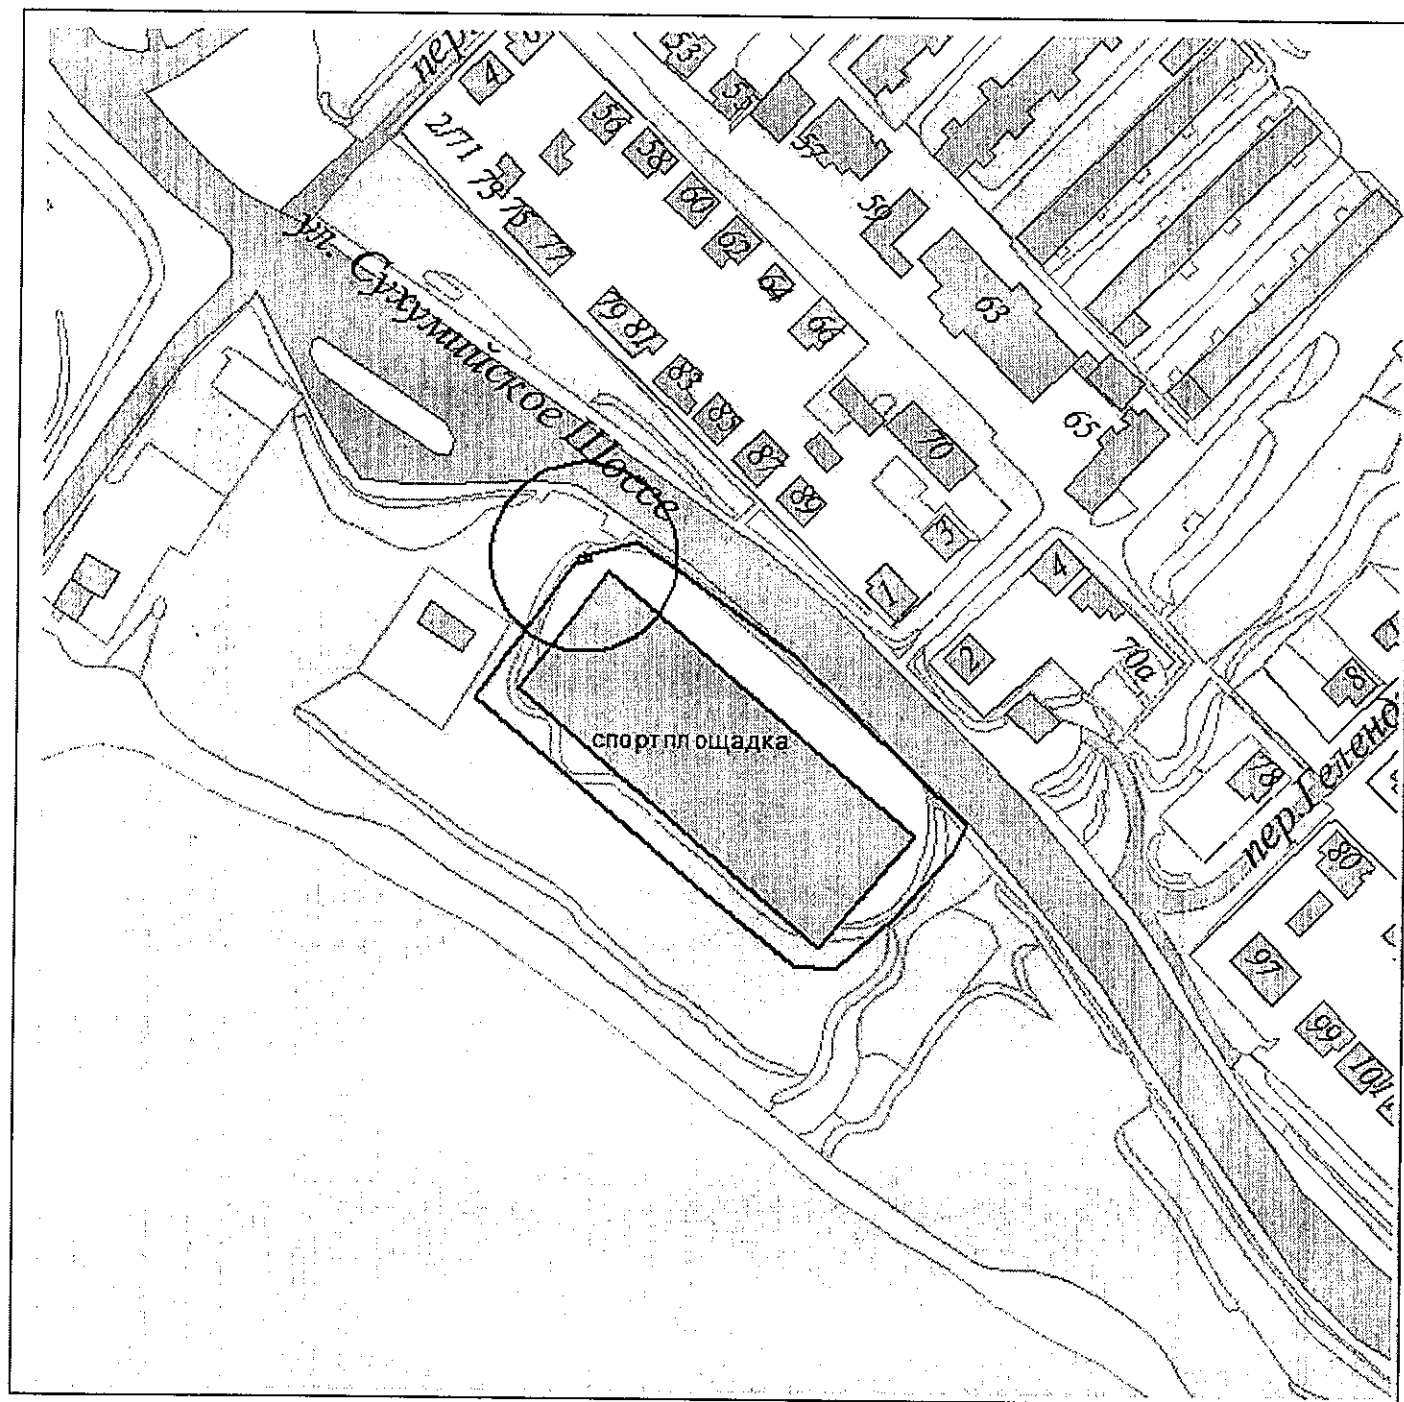

И.о. начальника управления архитектуры  
и градостроительства г.Новороссийска

Л.А.Пиотровская


Приложение № 372

УТВЕРЖДЕНА

постановлением администрации  
муниципального образования  
город Новороссийск

от 21.10.2015 № 8216

Схема границ объекта спорта  
Спортивная площадка  
(г.Новороссийск, ул.Южная, 5)  
Масштаб 1:2000

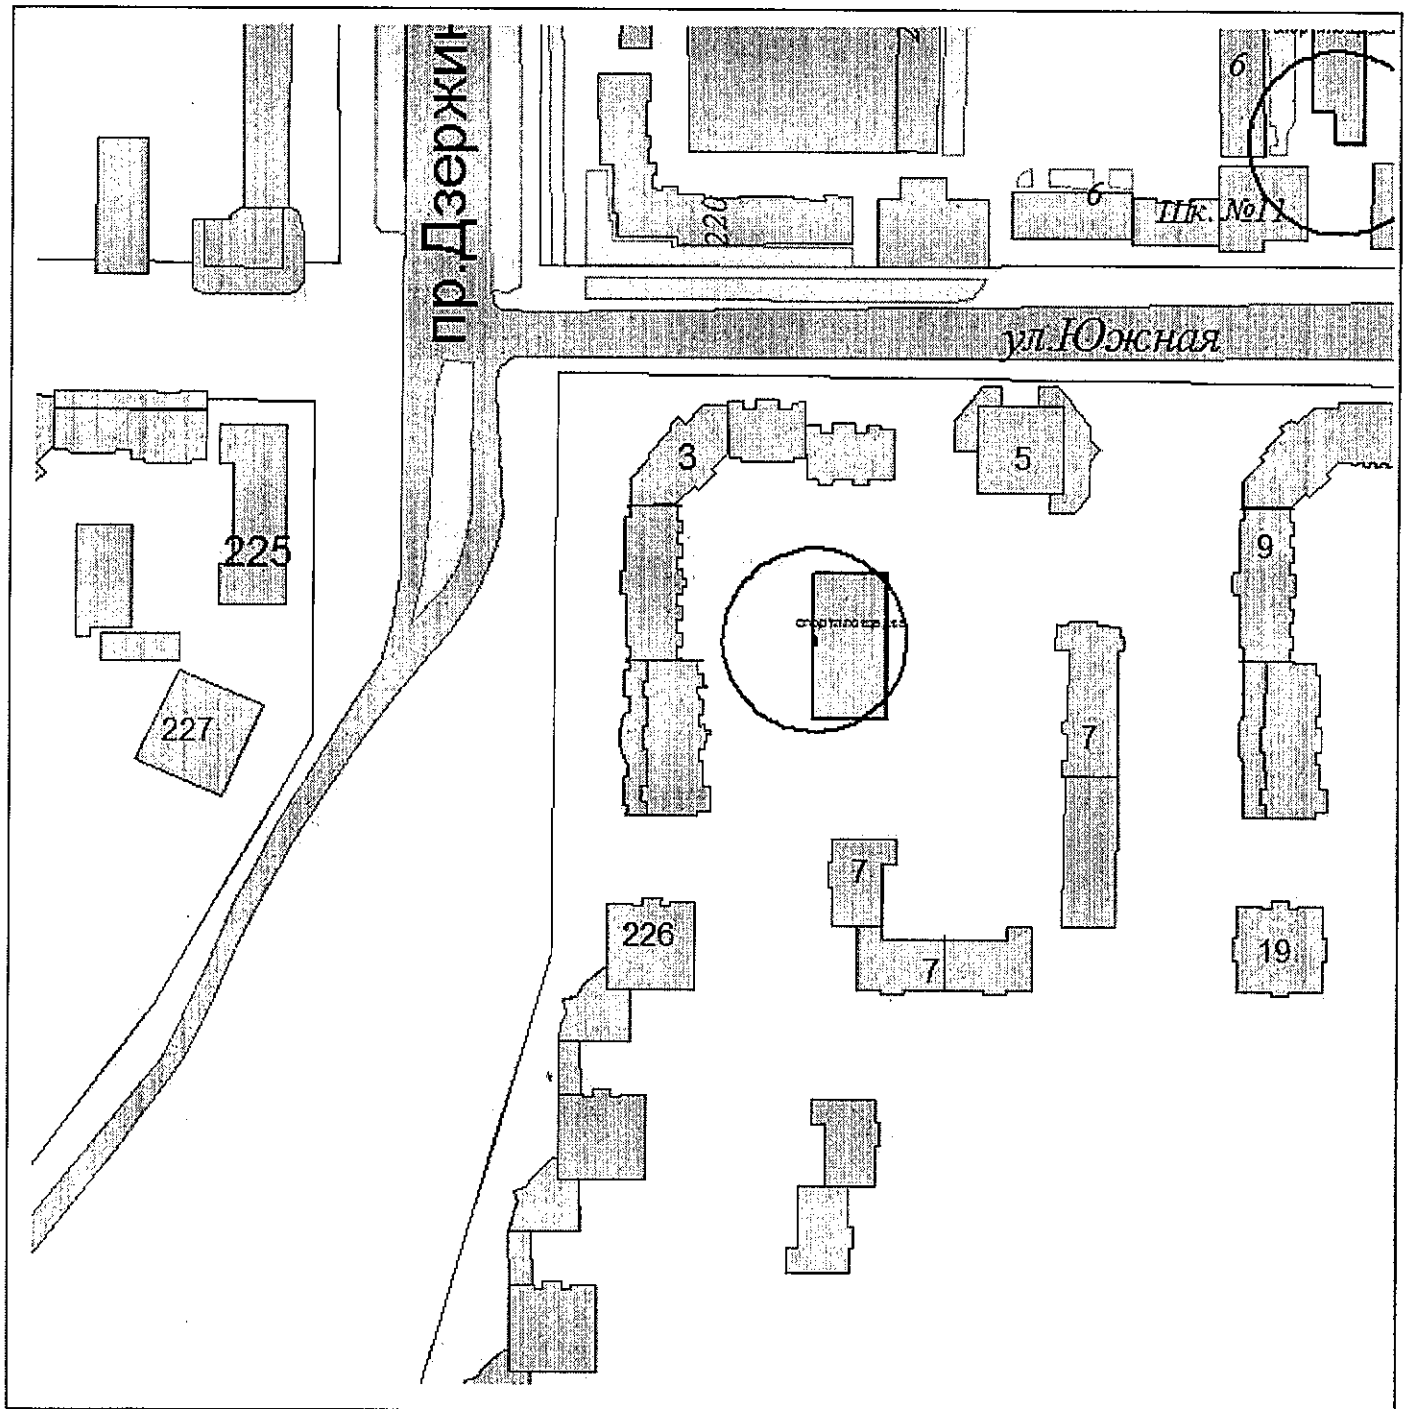

И.о. начальника управления архитектуры  
и градостроительства г.Новороссийска

Л.А.Пiotровская



Приложение № 373

УТВЕРЖДЕНА


постановлением администрации

муниципального образования

город Новороссийск

от 21.10.2015 № 8216

Схема границ объекта спорта  
Спортивная площадка  
(г.Новороссийск, ул.Южная, 6)  
Масштаб 1:2000

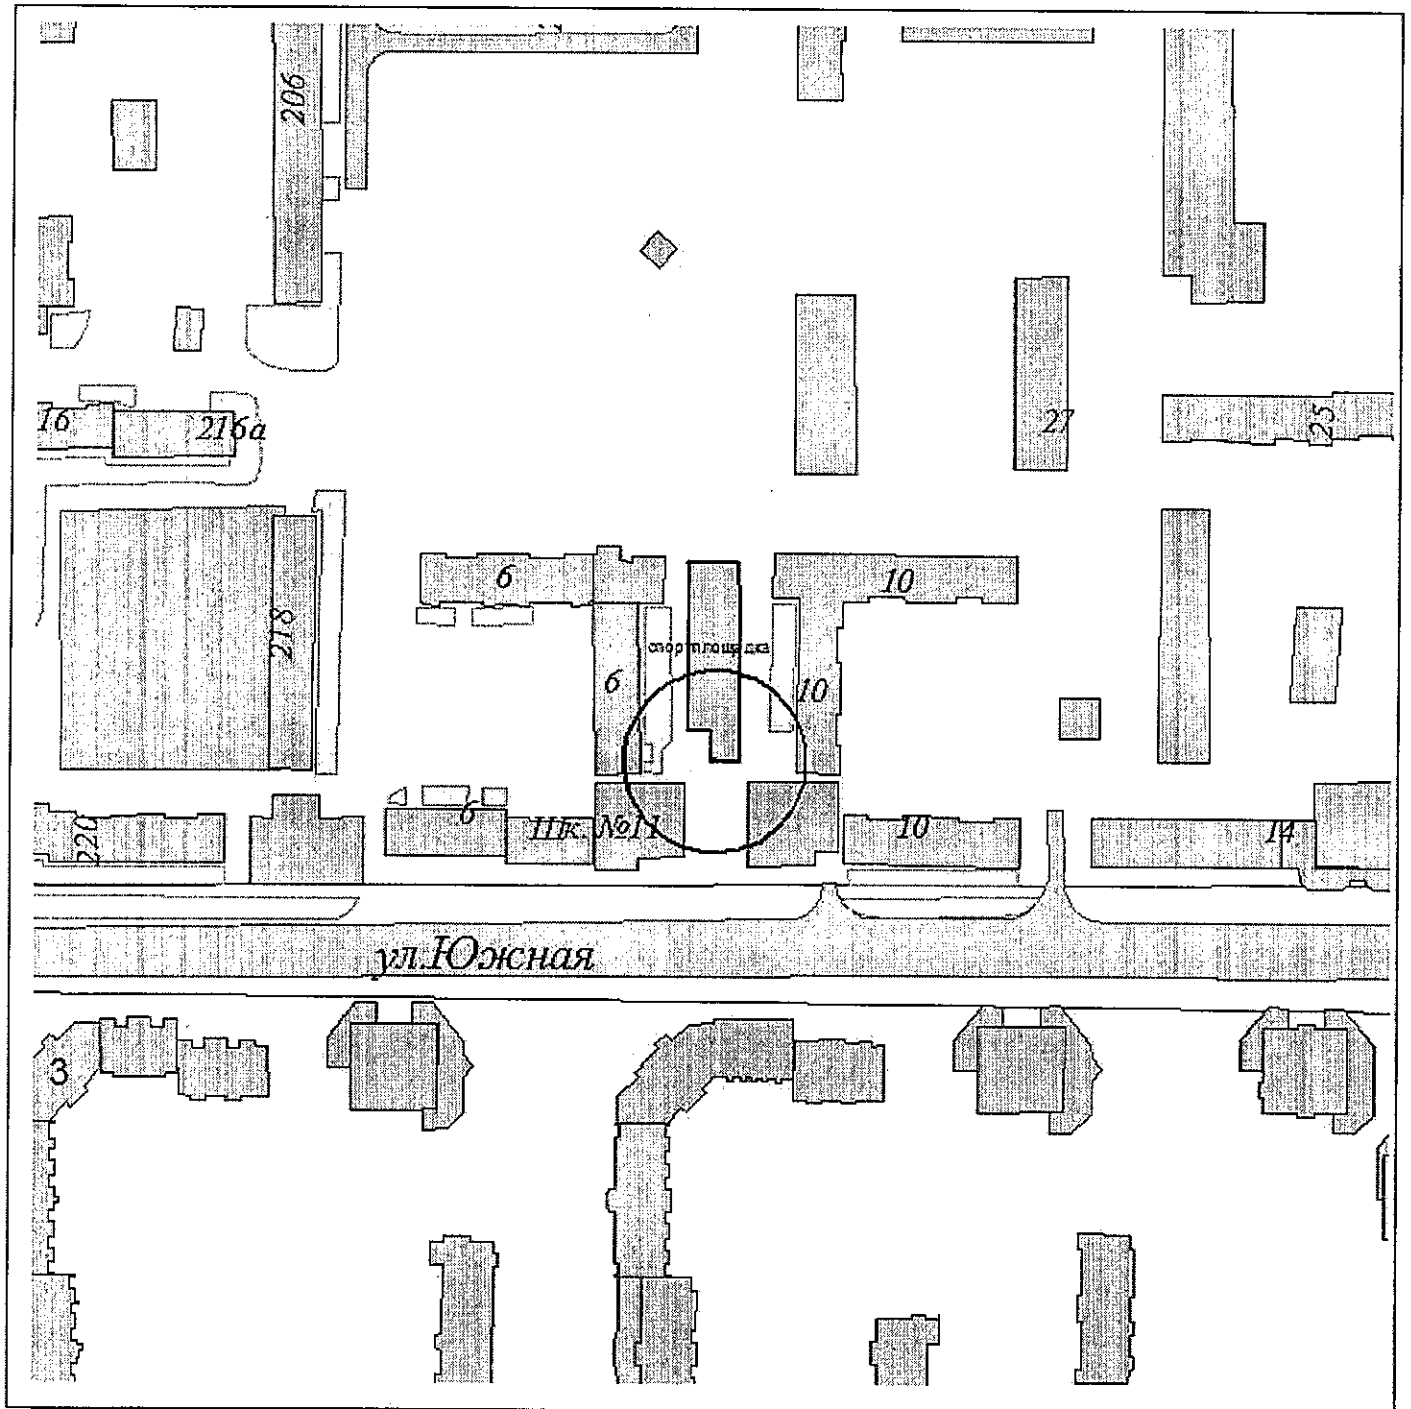

И.о. начальника управления архитектуры  
и градостроительства г.Новороссийска

Л.А.Пiotровская


Приложение № 374

УТВЕРЖДЕНА

постановлением администрации  
муниципального образования  
город Новороссийск

от 21.10.2015 № 8216

Схема границ объекта спорта  
ст-н "Центральный (мини-футбол)  
(теннисный корт)  
(г.Новороссийск, ул.Советов, 55)  
Масштаб 1:2000

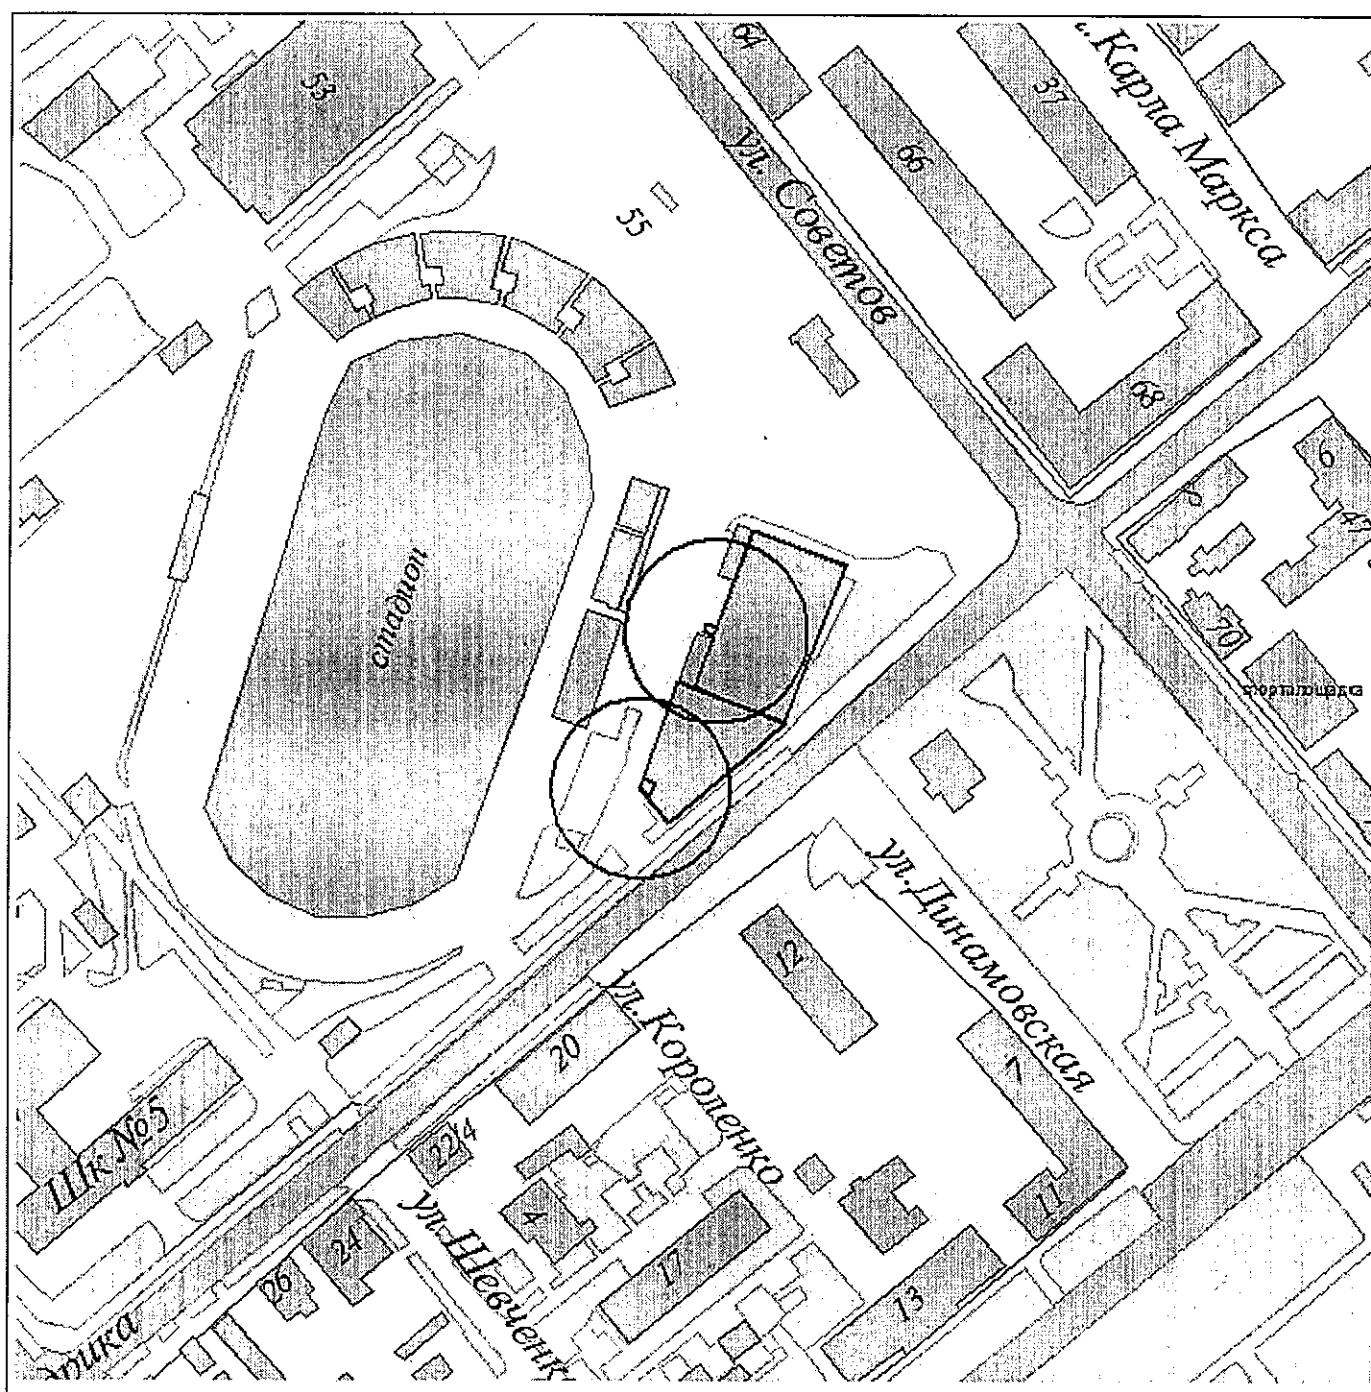

И.о. начальника управления  
архитектуры и градостроительства

Л.А.Пиотровская

Приложение № 375

УТВЕРЖДЕНА


постановлением администрации

муниципального образования

город Новороссийск

от 21.10.2015 № 8216

Схема границ спортивного объекта  
Тренажерный зал "Медведь"  
(г.Новороссийск, ул.Мефодиевская, 87)  
Масштаб 1:2000

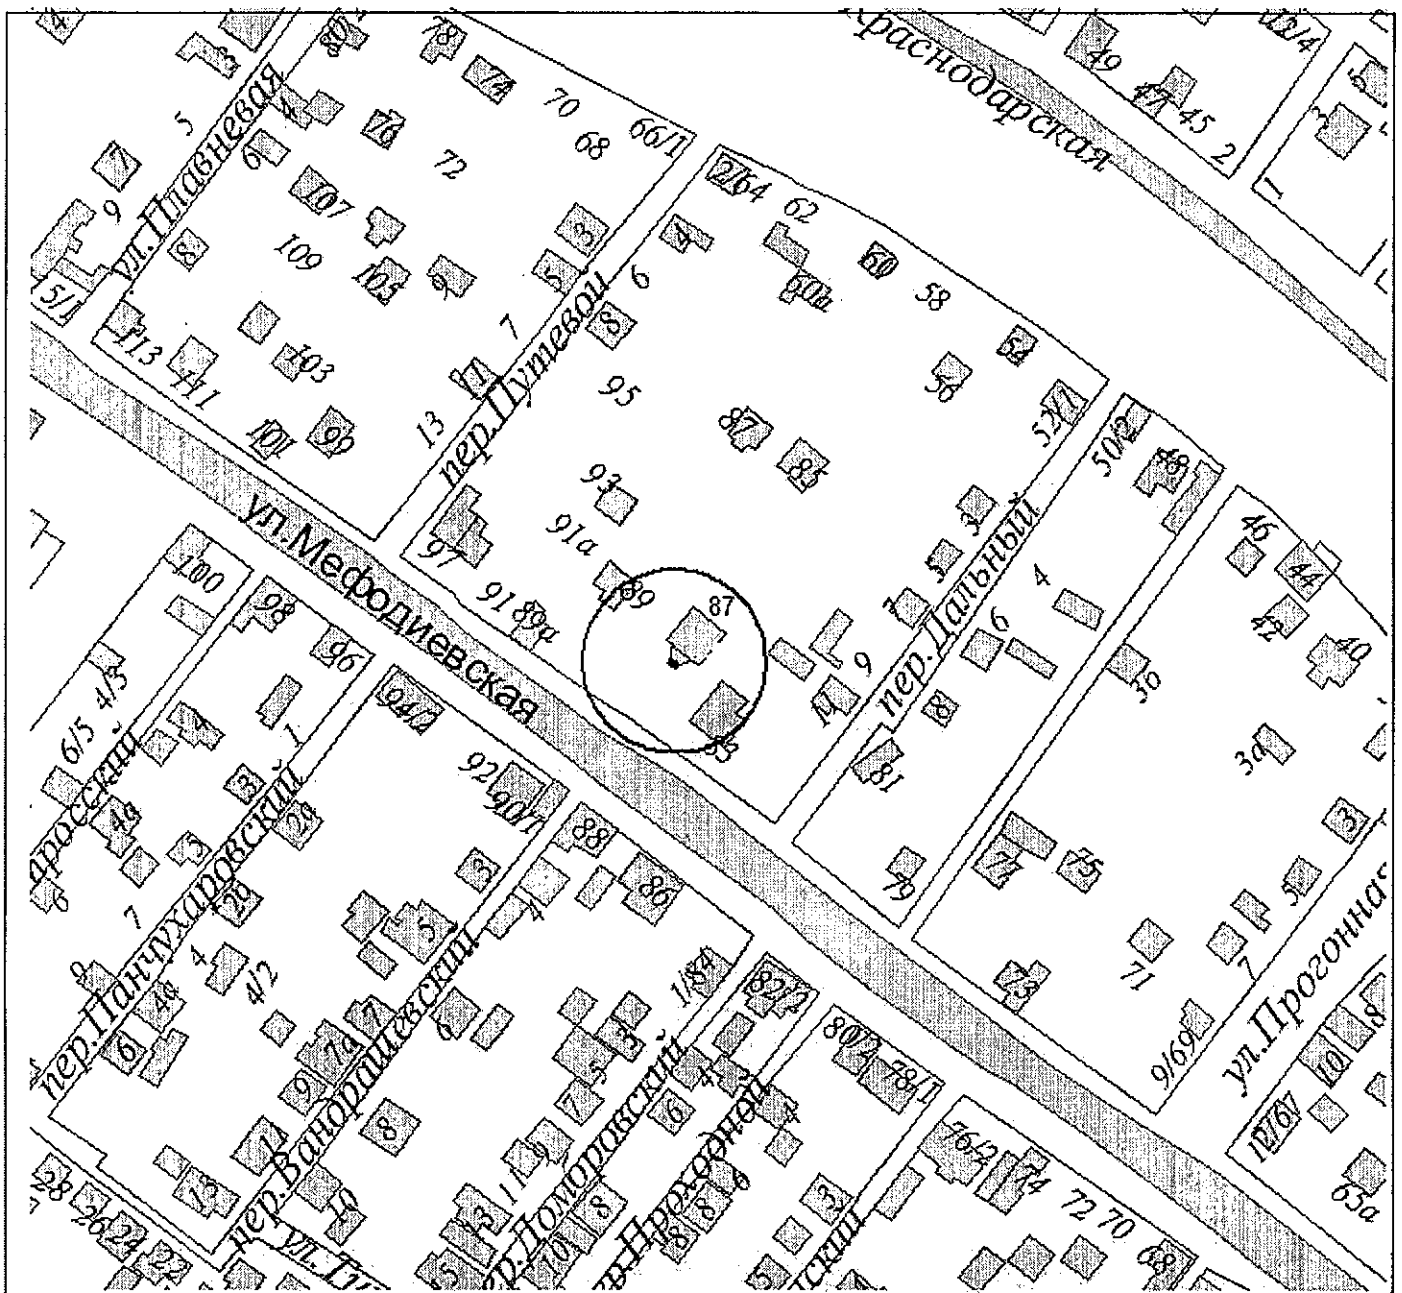

И.о. начальника управления архитектуры  
и градостроительства г.Новороссийска

Л.А.Пиотровская

Приложение № 376

УТВЕРЖДЕНА


постановлением администрации

муниципального образования

город Новороссийск

от 21.10.2015 № 2216

Схема границ спортивного объекта  
"Галатея" фитнес-клуб  
(г.Новороссийск, Анапское шоссе, 17-в)  
Масштаб 1:2000

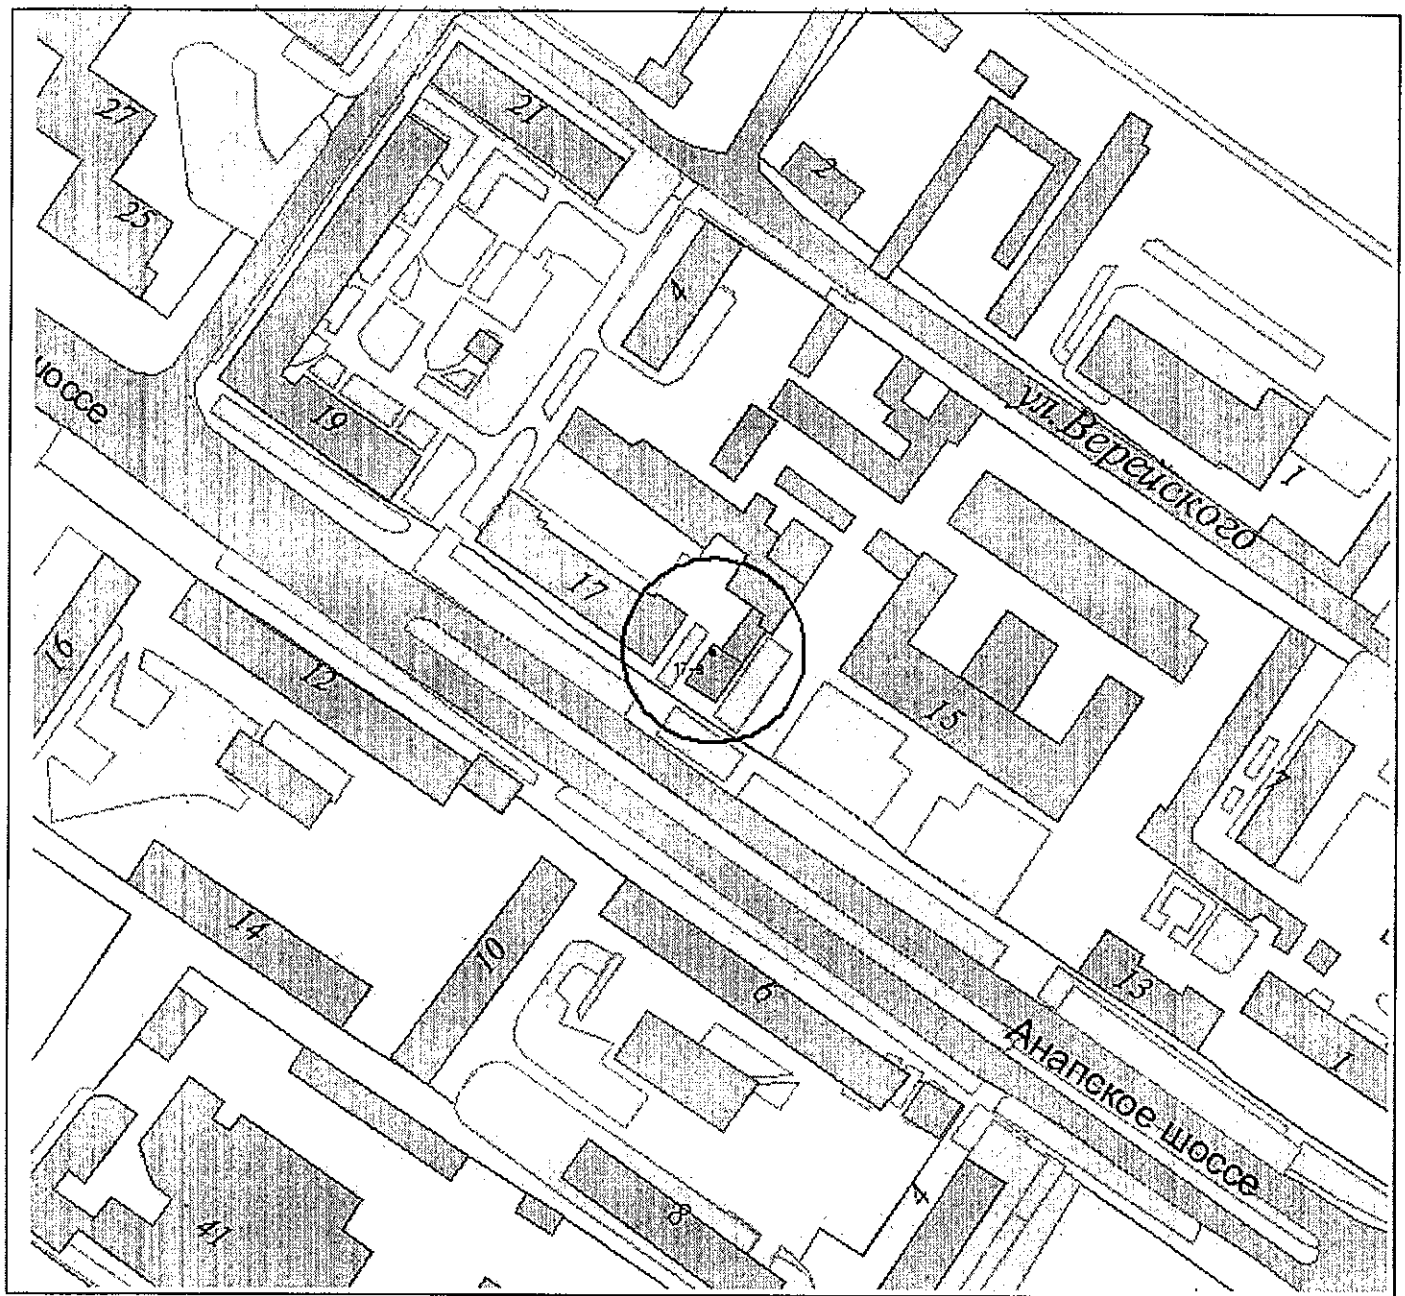

И.о. начальника управления архитектуры  
и градостроительства г.Новороссийска

Л.А.Пиотровская

Приложение № 377

УТВЕРЖДЕНА


постановлением администрации

муниципального образования

город Новороссийск

от 21.10.2015 № 8216

Схема границ спортивного объекта  
"Step One" фитнес студия, обучение танцам  
(г.Новороссийск, ул.Видова, 146)  
Масштаб 1:2000

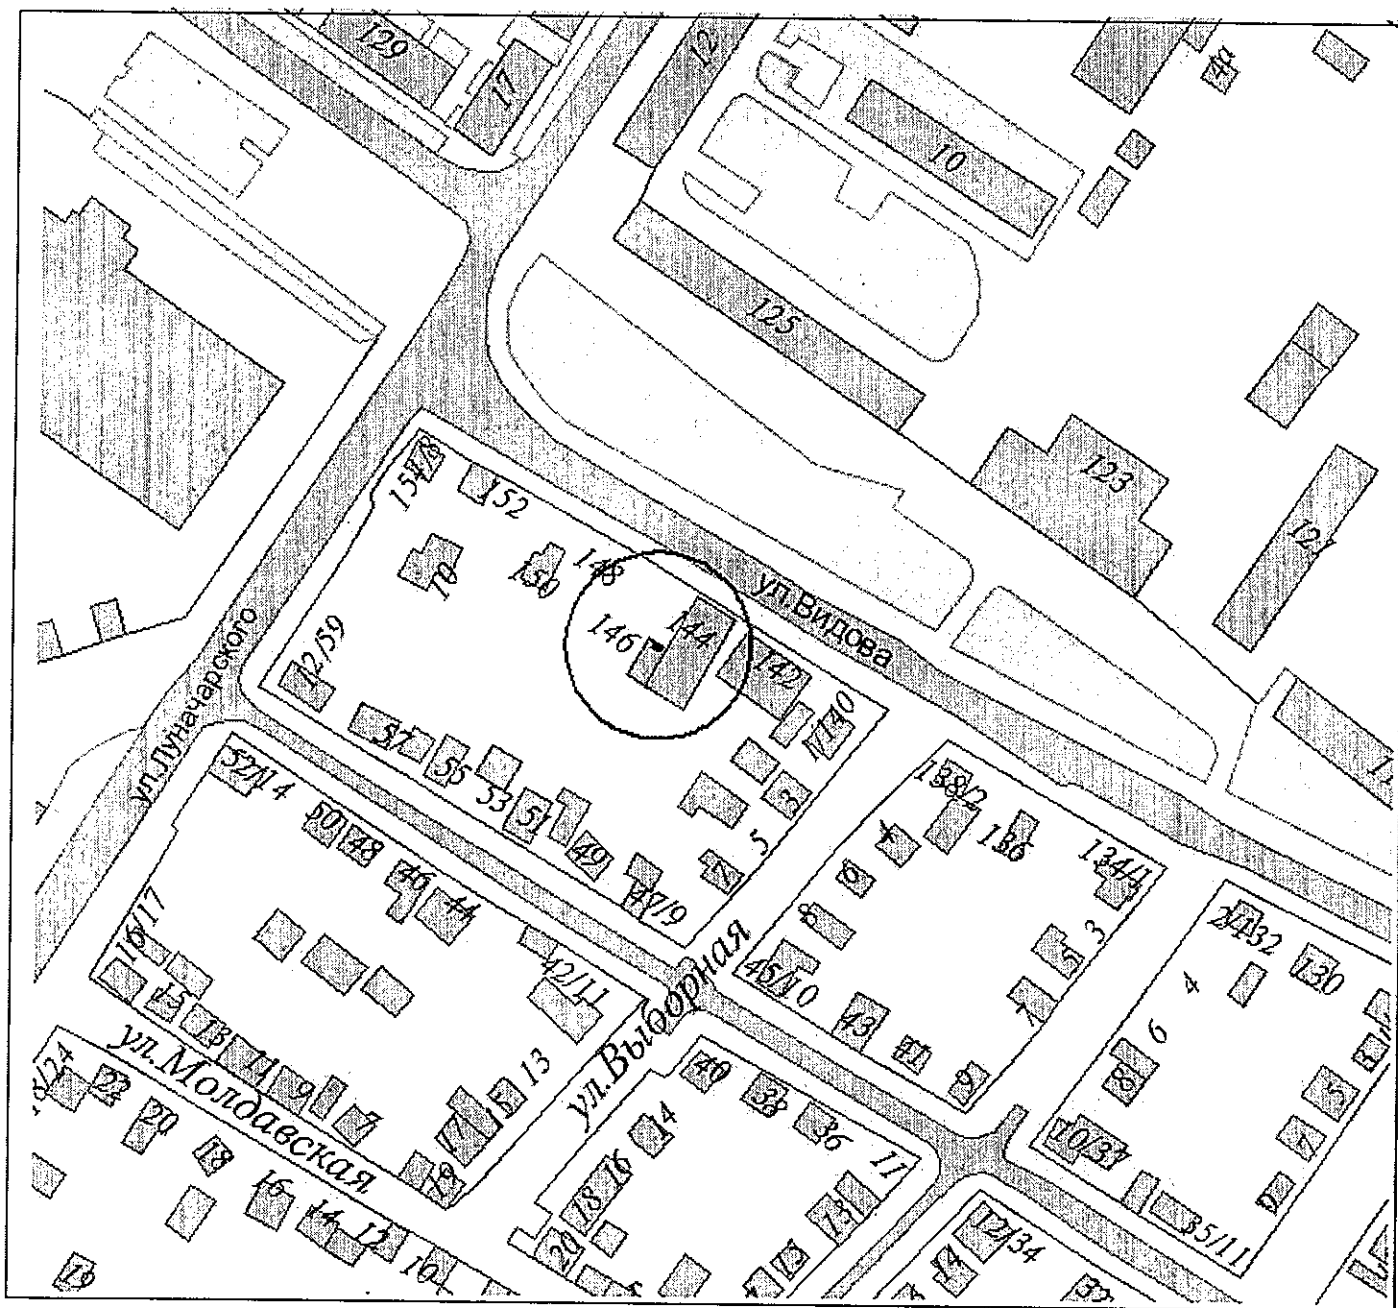

И.о. начальника управления архитектуры  
и градостроительства г.Новороссийска

Л.А.Пиотровская

OT 21.10.2015 № 8216

Л.А.Пiotровская

Приложение № 379

УТВЕРЖДЕНА


постановлением администрации

муниципального образования

город Новороссийск

от 21.10.2015 № 8216

Схема границ спортивного объекта  
"Pole dance" школа танцев  
(г.Новороссийск, ул.Видова, 169-а)  
Масштаб 1:2000

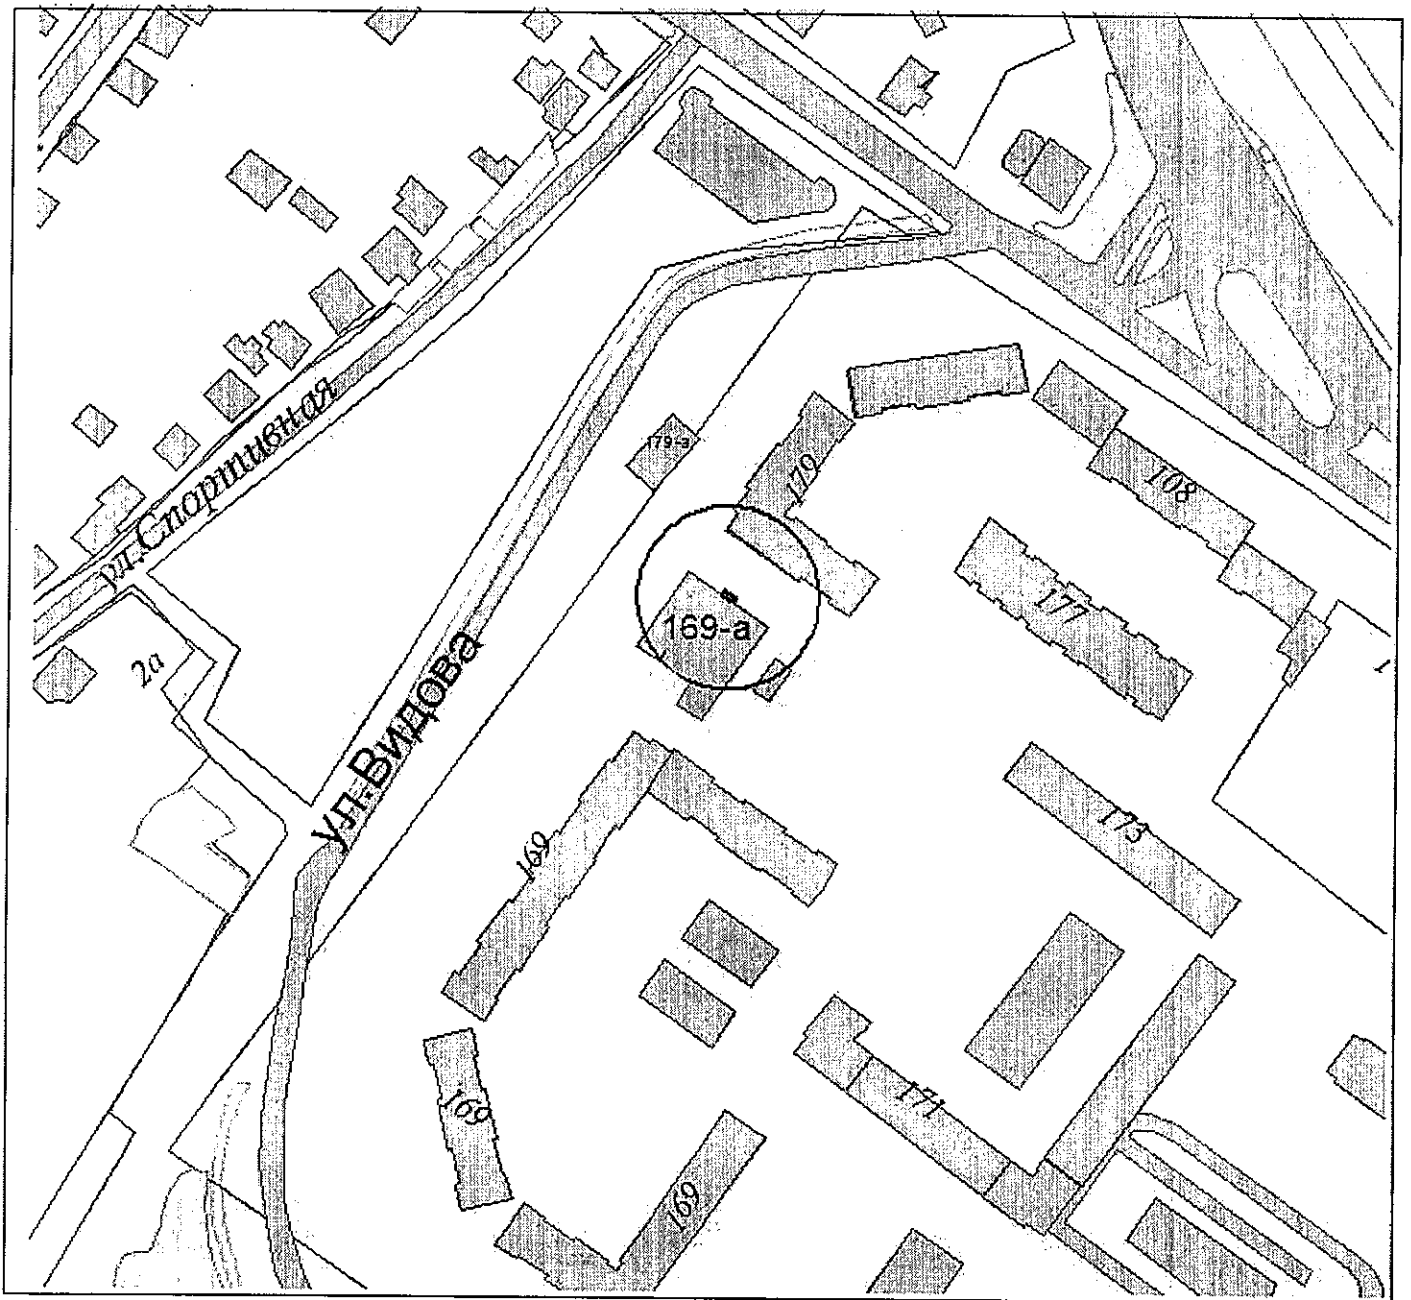

И.о. начальника управления архитектуры  
и градостроительства г.Новороссийска

Л.А.Пиотровская



Приложение № 380

УТВЕРЖДЕНА


постановлением администрации

муниципального образования

город Новороссийск

от 21.10.2015 № 1216

Схема границ спортивного объекта  
"Пантеон Богов" тренажерный зал и фитнес-клуб  
(г.Новороссийск, ул.Видова, 179-а)  
Масштаб 1:2000

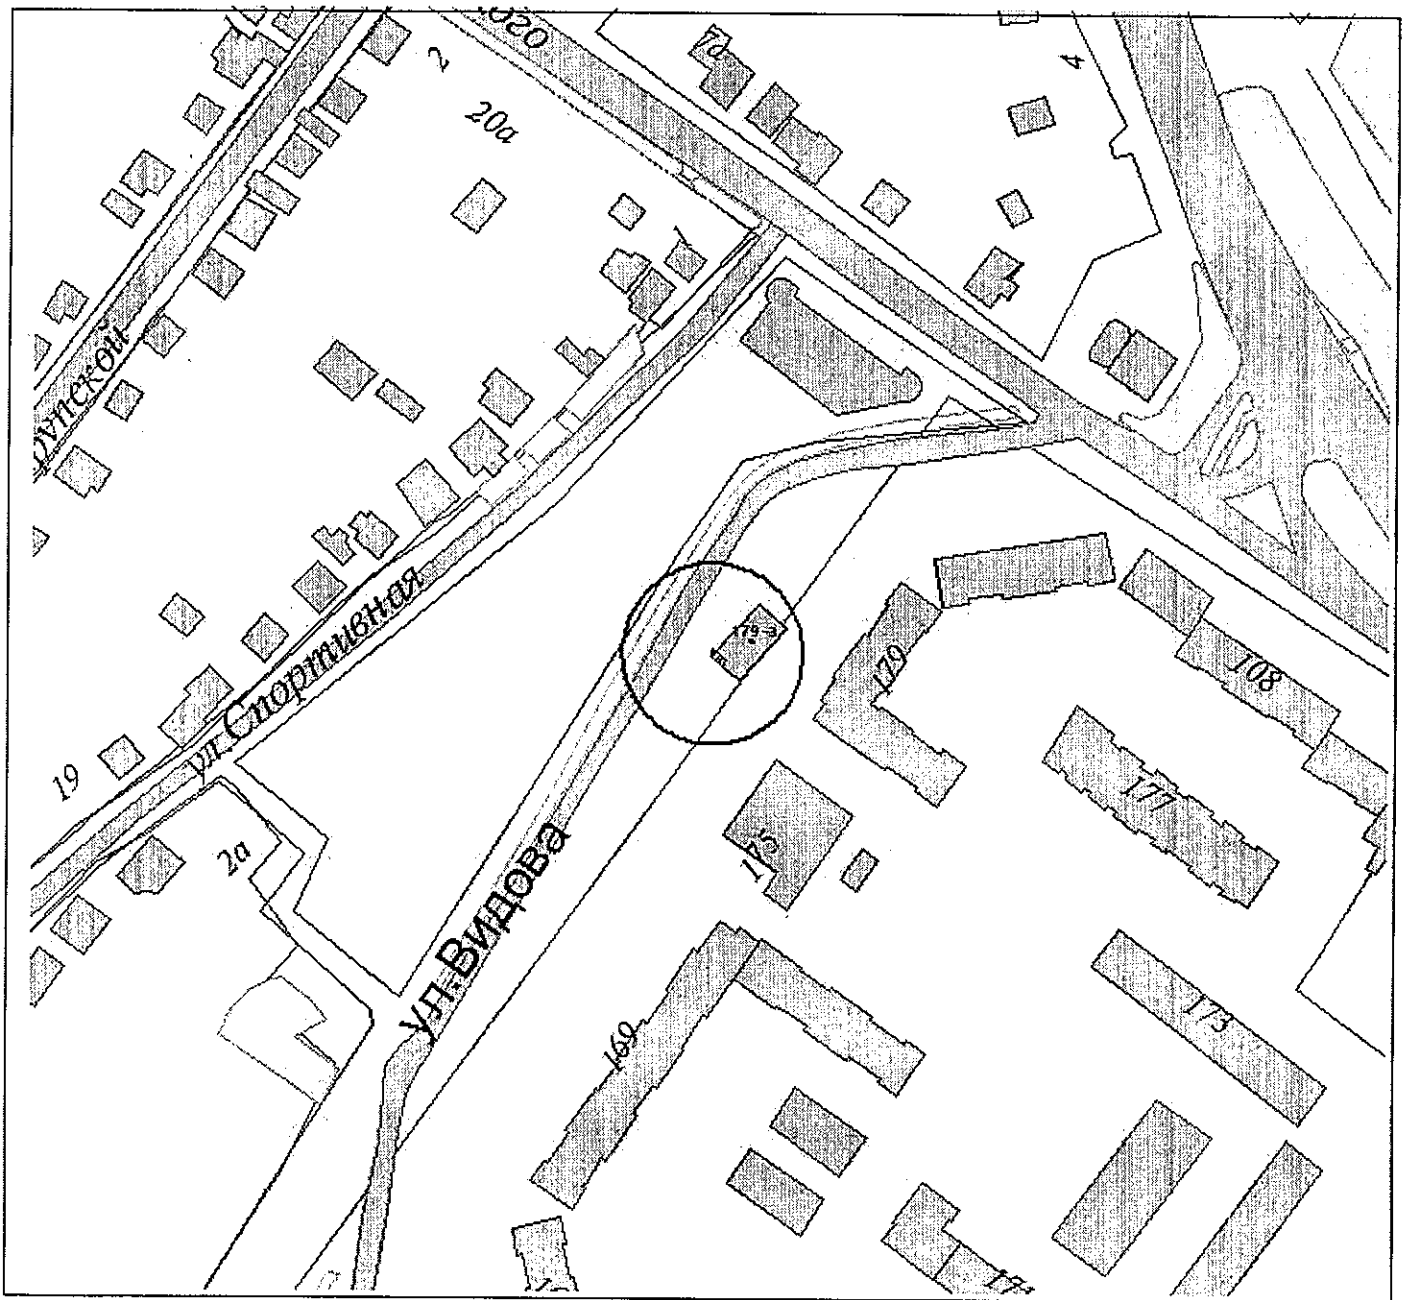

И.о. начальника управления архитектуры  
и градостроительства г.Новороссийска

Л.А.Пиотровская

Приложение № 381

УТВЕРЖДЕНА


постановлением администрации

муниципального образования

город Новороссийск

от 21.10.2015 № 1216

Схема границ объекта спорта  
"Тонус-клуб"  
(г.Новороссийск, пр.Дзержинского, 183)  
Масштаб 1:2000

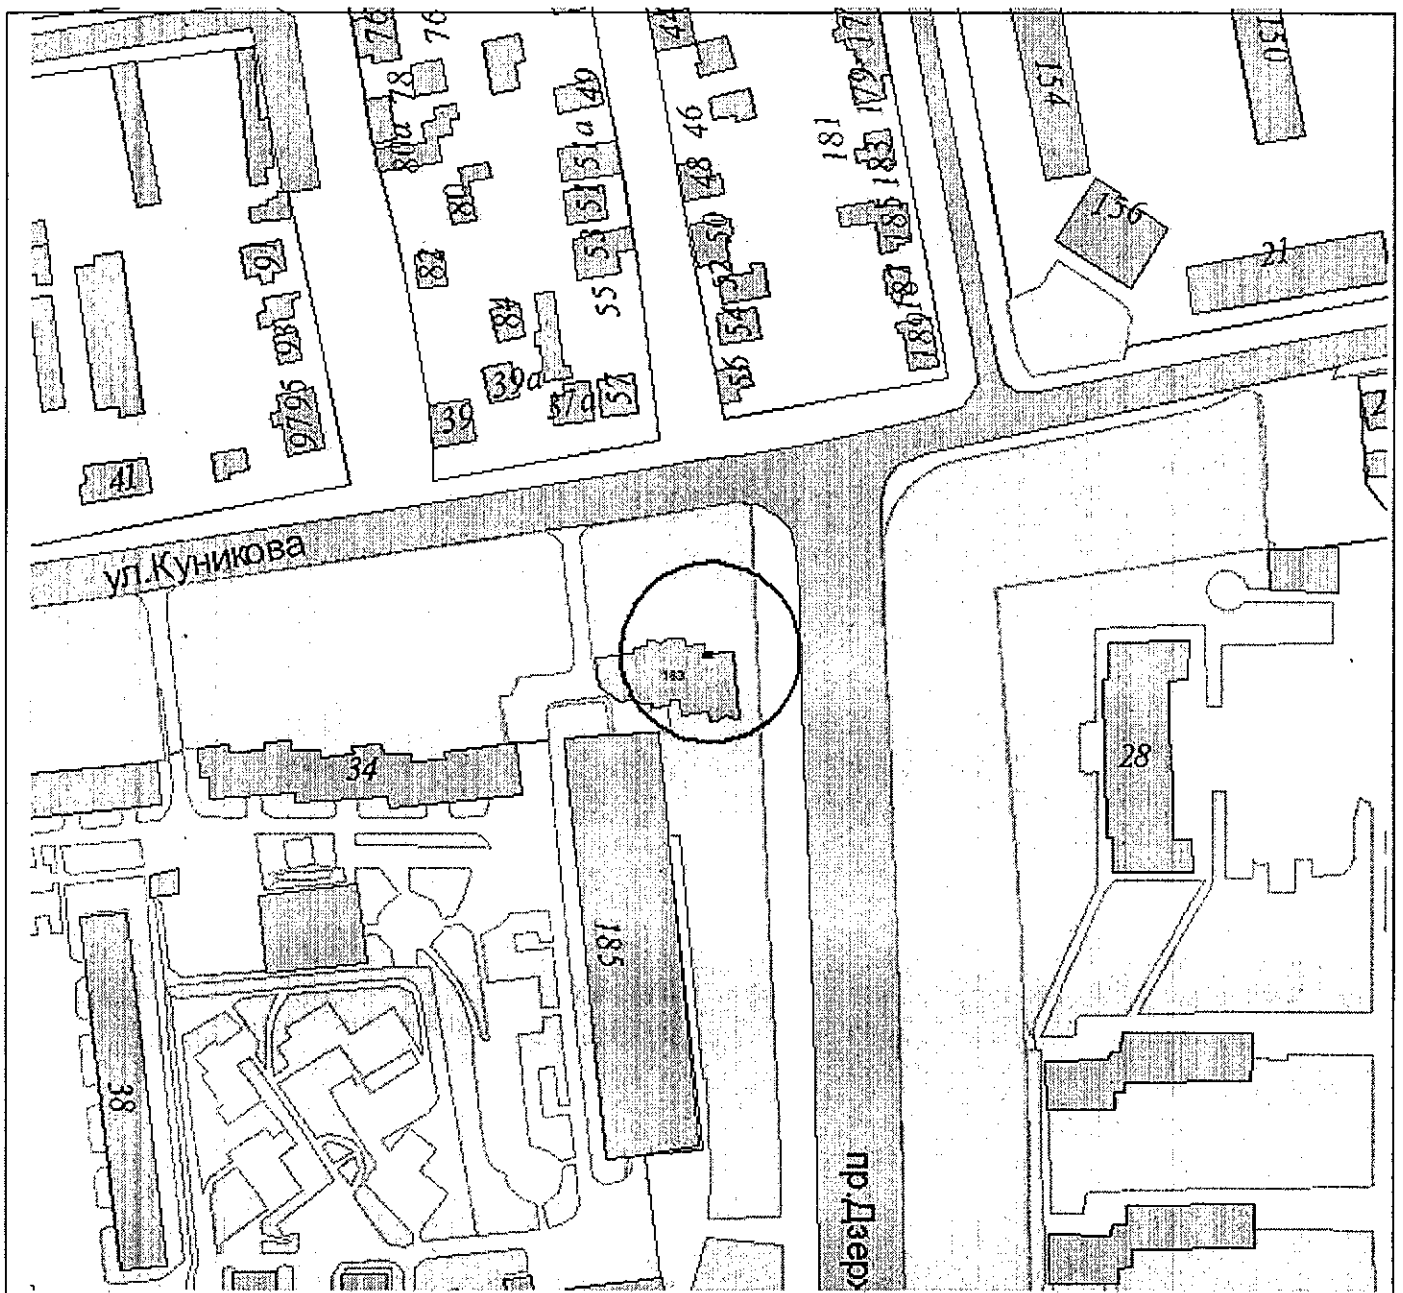

И.о. начальника управления архитектуры  
и градостроительства г.Новороссийска

Л.А.Пиотровская

Приложение № 382

УТВЕРЖДЕНА


постановлением администрации

муниципального образования

город Новороссийск

от 21.10.2015 № 8216

Схема границ объекта спорта  
"100 пудров" тренажерный зал и фитнес клуб  
"Family " центр творчества, досуга и спорта  
Есинская айкидо, спортивная секция  
"Sundram" студия йоги  
(г.Новороссийск, Анапское шоссе, 15)  
Масштаб 1:2000

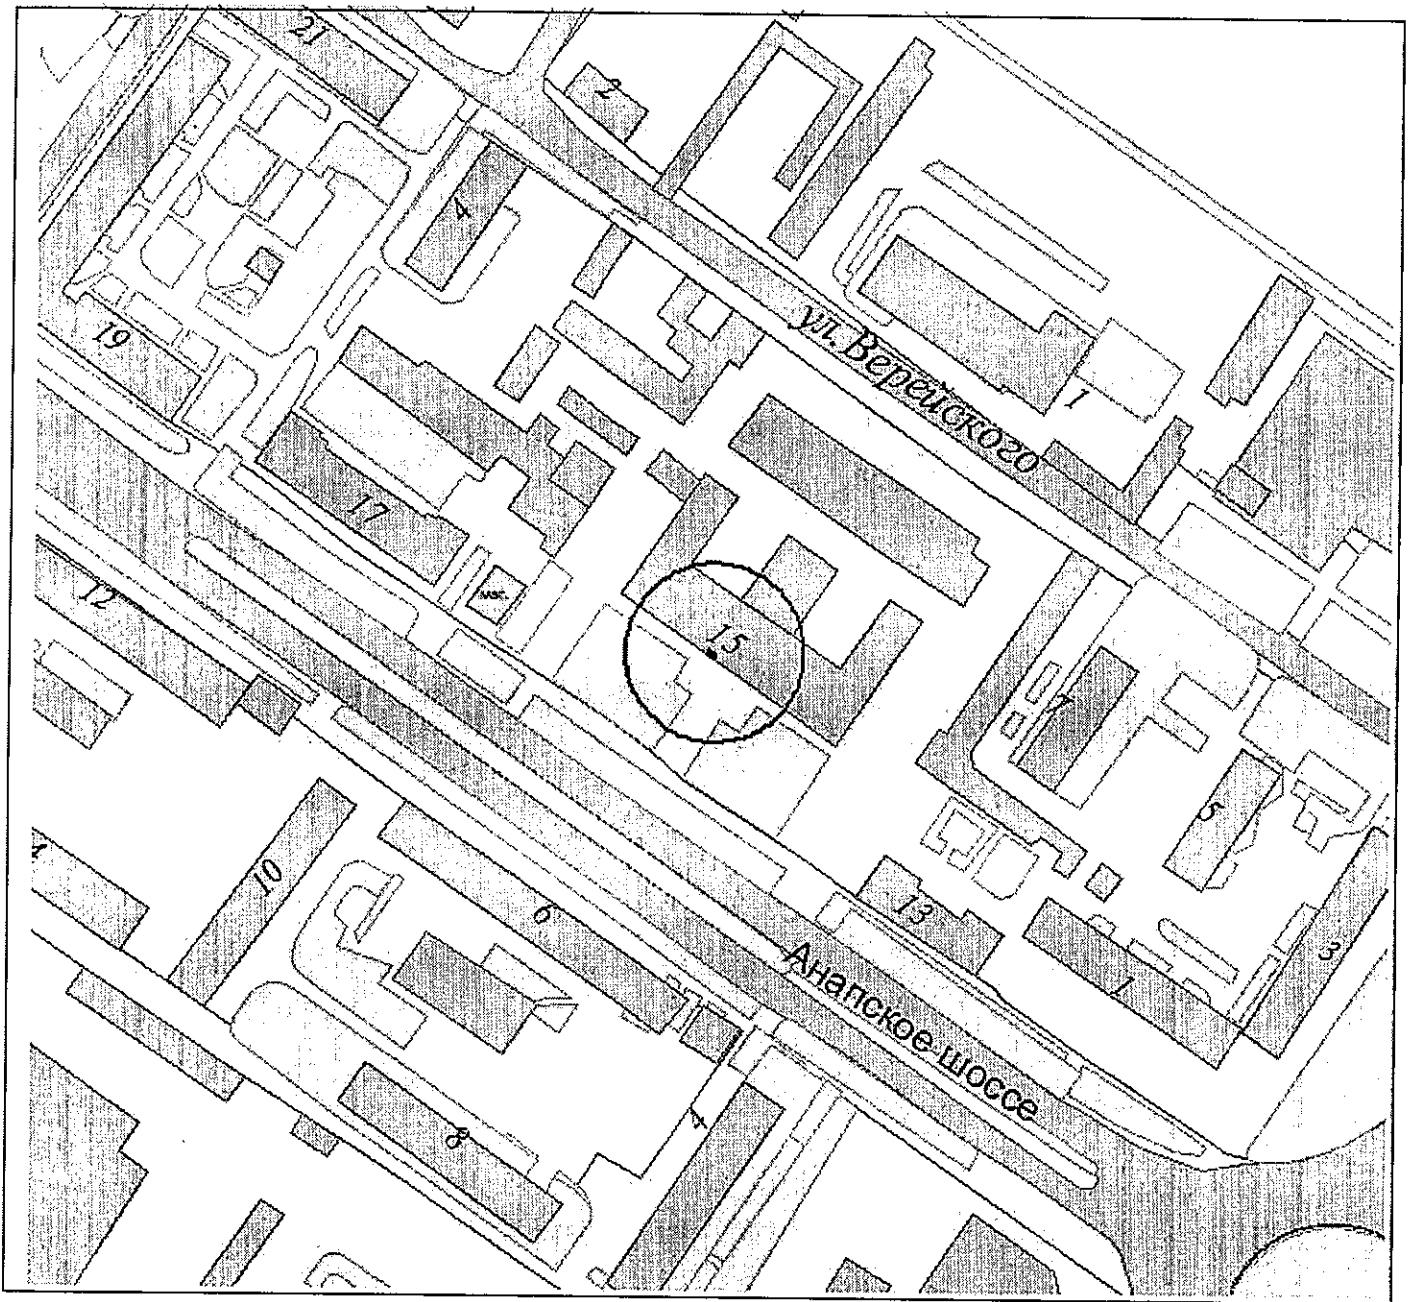

И.о. начальника управления архитектуры  
и градостроительства г.Новороссийска

Л.А.Пиотровская

Приложение № 383

УТВЕРЖДЕНА


постановлением администрации

муниципального образования

город Новороссийск

от 21.10.2015 № 8216

Схема границ объекта спорта  
Тренажерный зал "ЮГМОР"  
(г.Новороссийск, ул.Победы, 16-б)  
Масштаб 1:2000

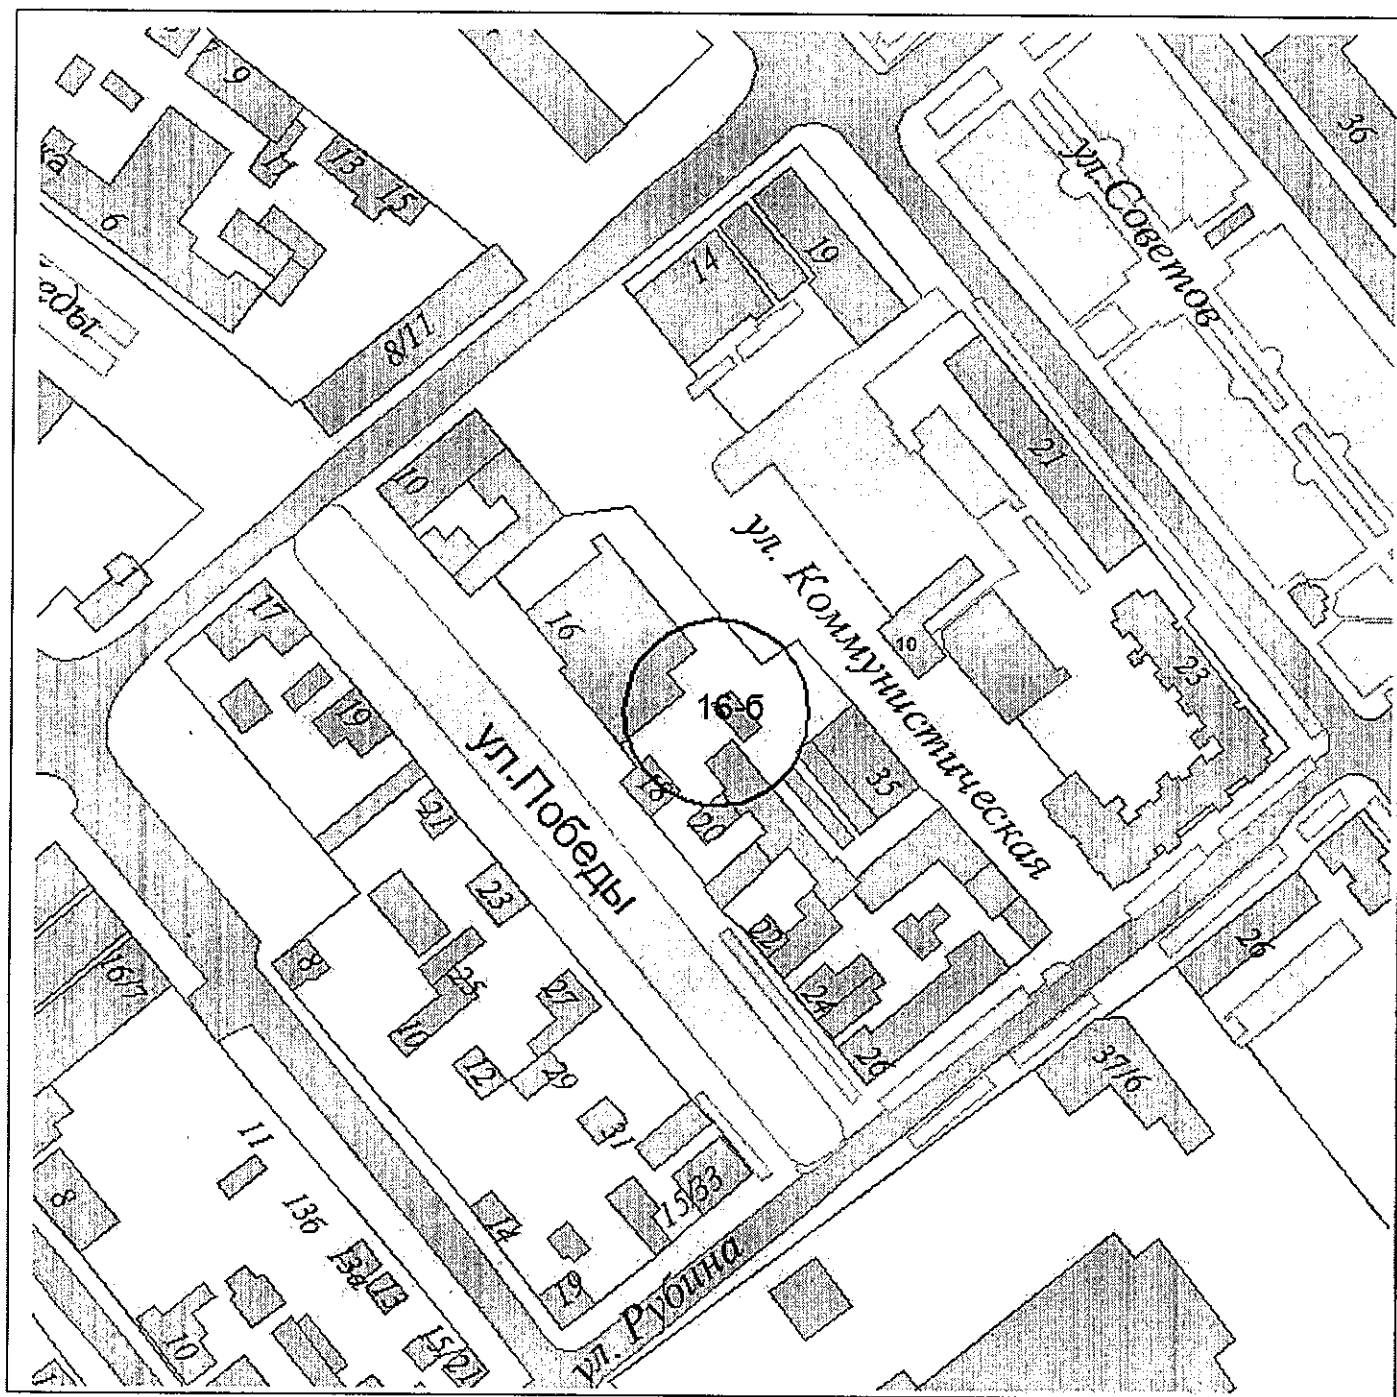

И.о. начальника управления архитектуры  
и градостроительства г.Новороссийска

Л.А.Пиотровская

Приложение № 384

УТВЕРЖДЕНА


постановлением администрации

муниципального образования

город Новороссийск

от 21.10.2015 № 8216

Схема границ объекта спорта  
Женский фитнес-клуб "Стиль"  
(г.Новороссийск, ул.Уварова 30)  
Масштаб 1:2000

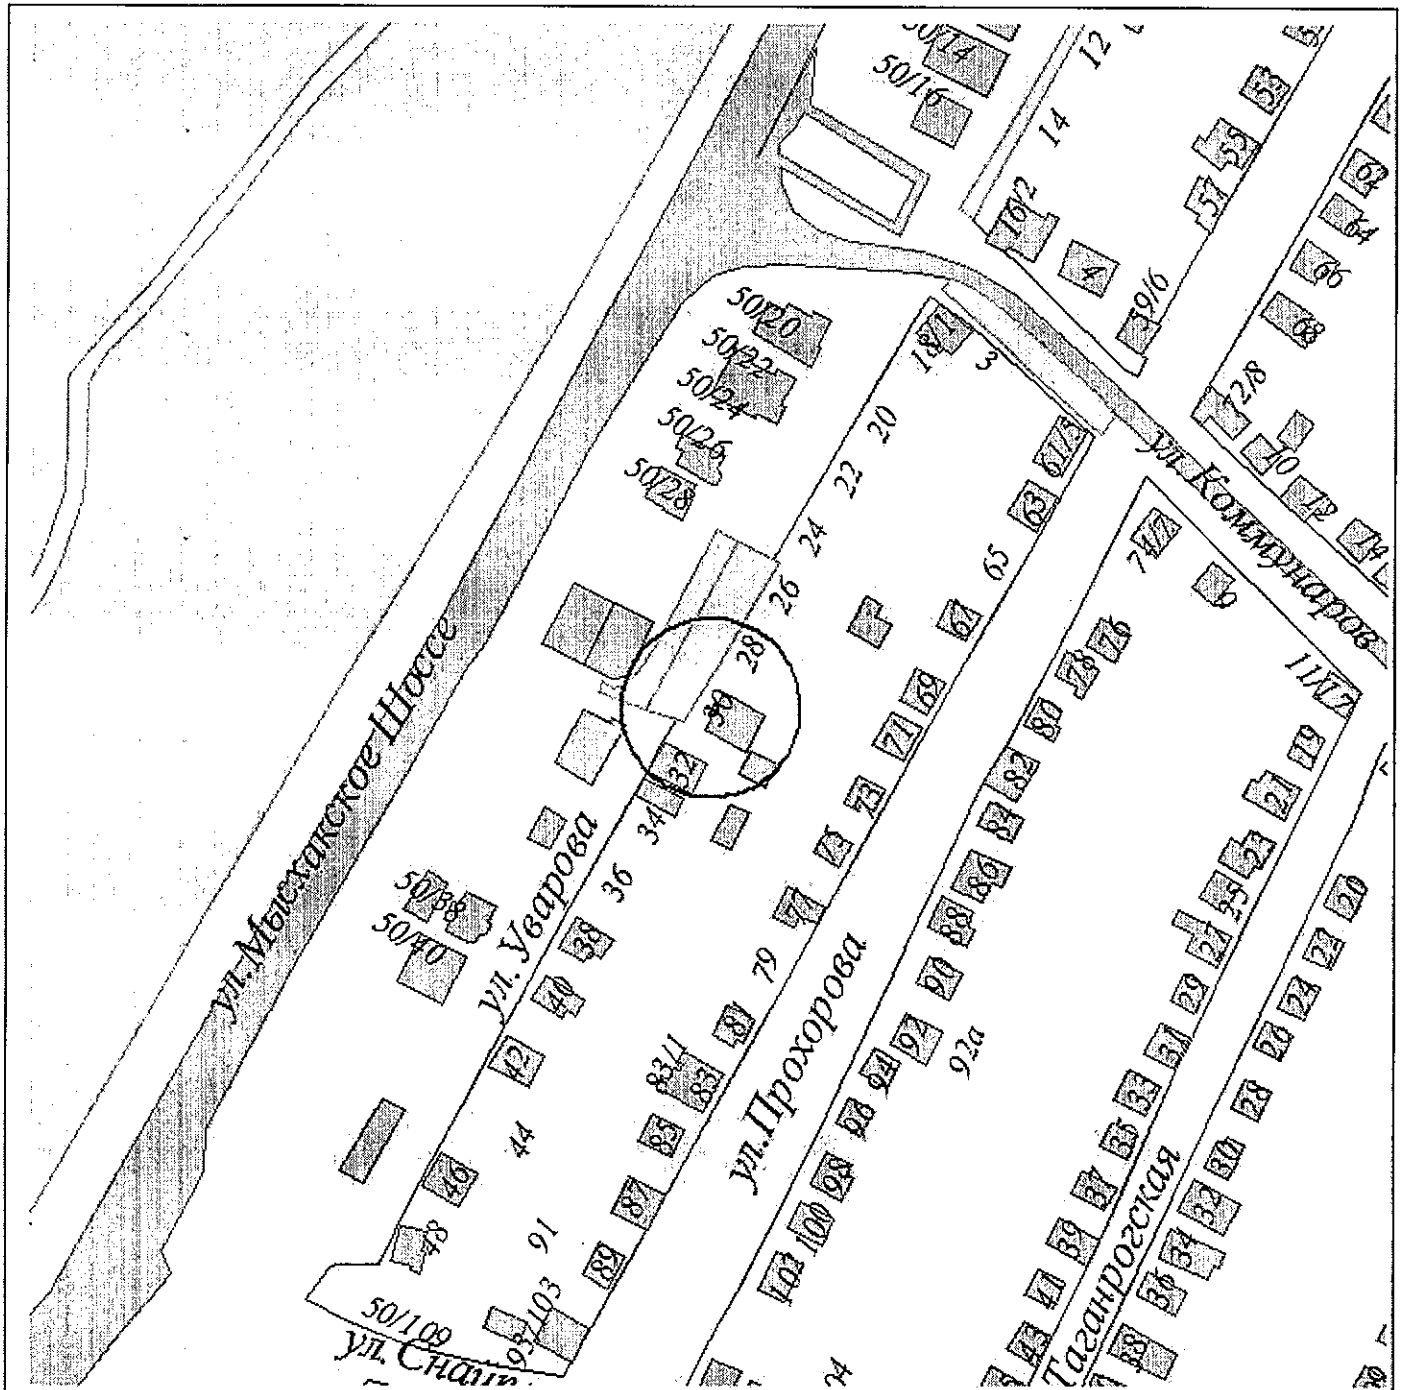

И.о. начальника управления архитектуры  
и градостроительства г.Новороссийска

Л.А.Пиотровская

Приложение № 385

УТВЕРЖДЕНА


постановлением администрации

муниципального образования

город Новороссийск

от 21.10.2015 № 8216

Схема границ объекта спорта  
Фитнес-клуб "Energy"  
(г.Новороссийск, ул.Вити Чаленко, 49)  
Масштаб 1:2000

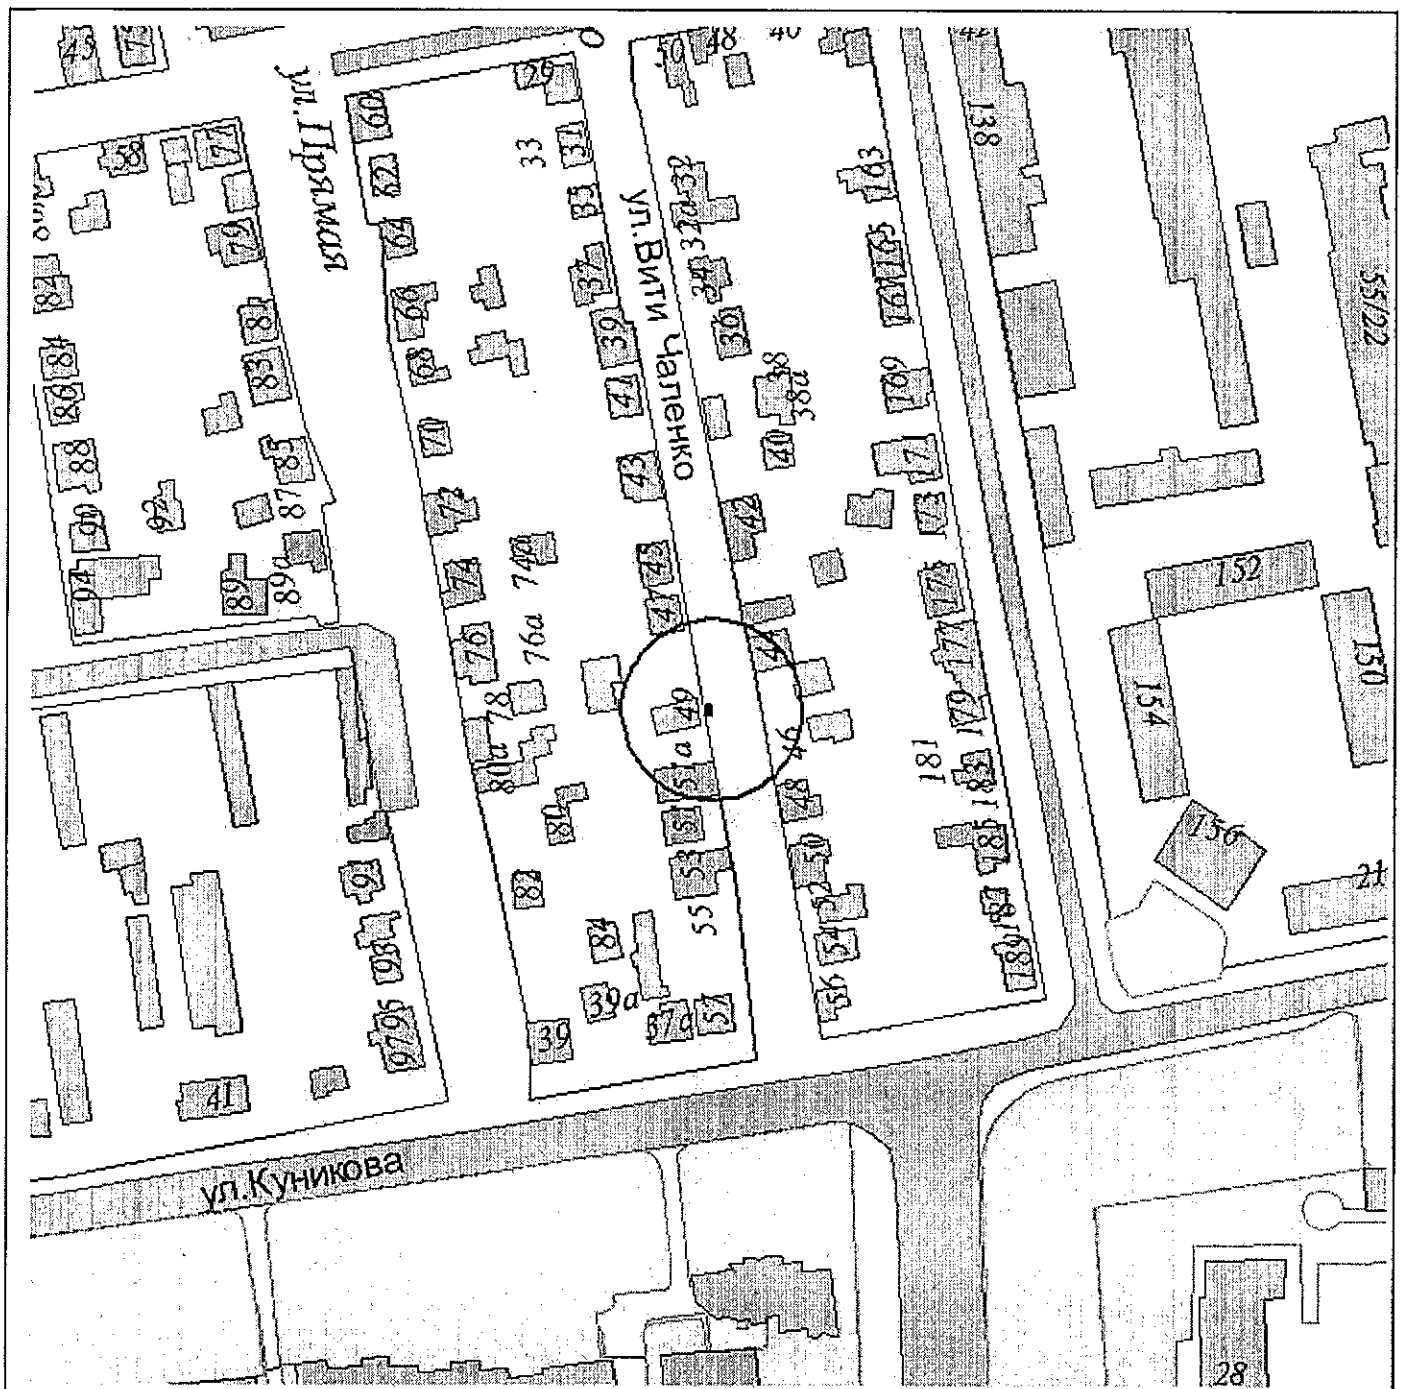

И.о. начальника управления архитектуры  
и градостроительства г.Новороссийска

Л.А.Пиотровская

Приложение № 386

УТВЕРЖДЕНА


постановлением администрации

муниципального образования

город Новороссийск

от 21.10.2015 № 8216

Схема границ объекта спорта  
Фитнес-клуб "GOODGYM"  
(г.Новороссийск, ул.Дзержинского, 2-а)  
Масштаб 1:2000.

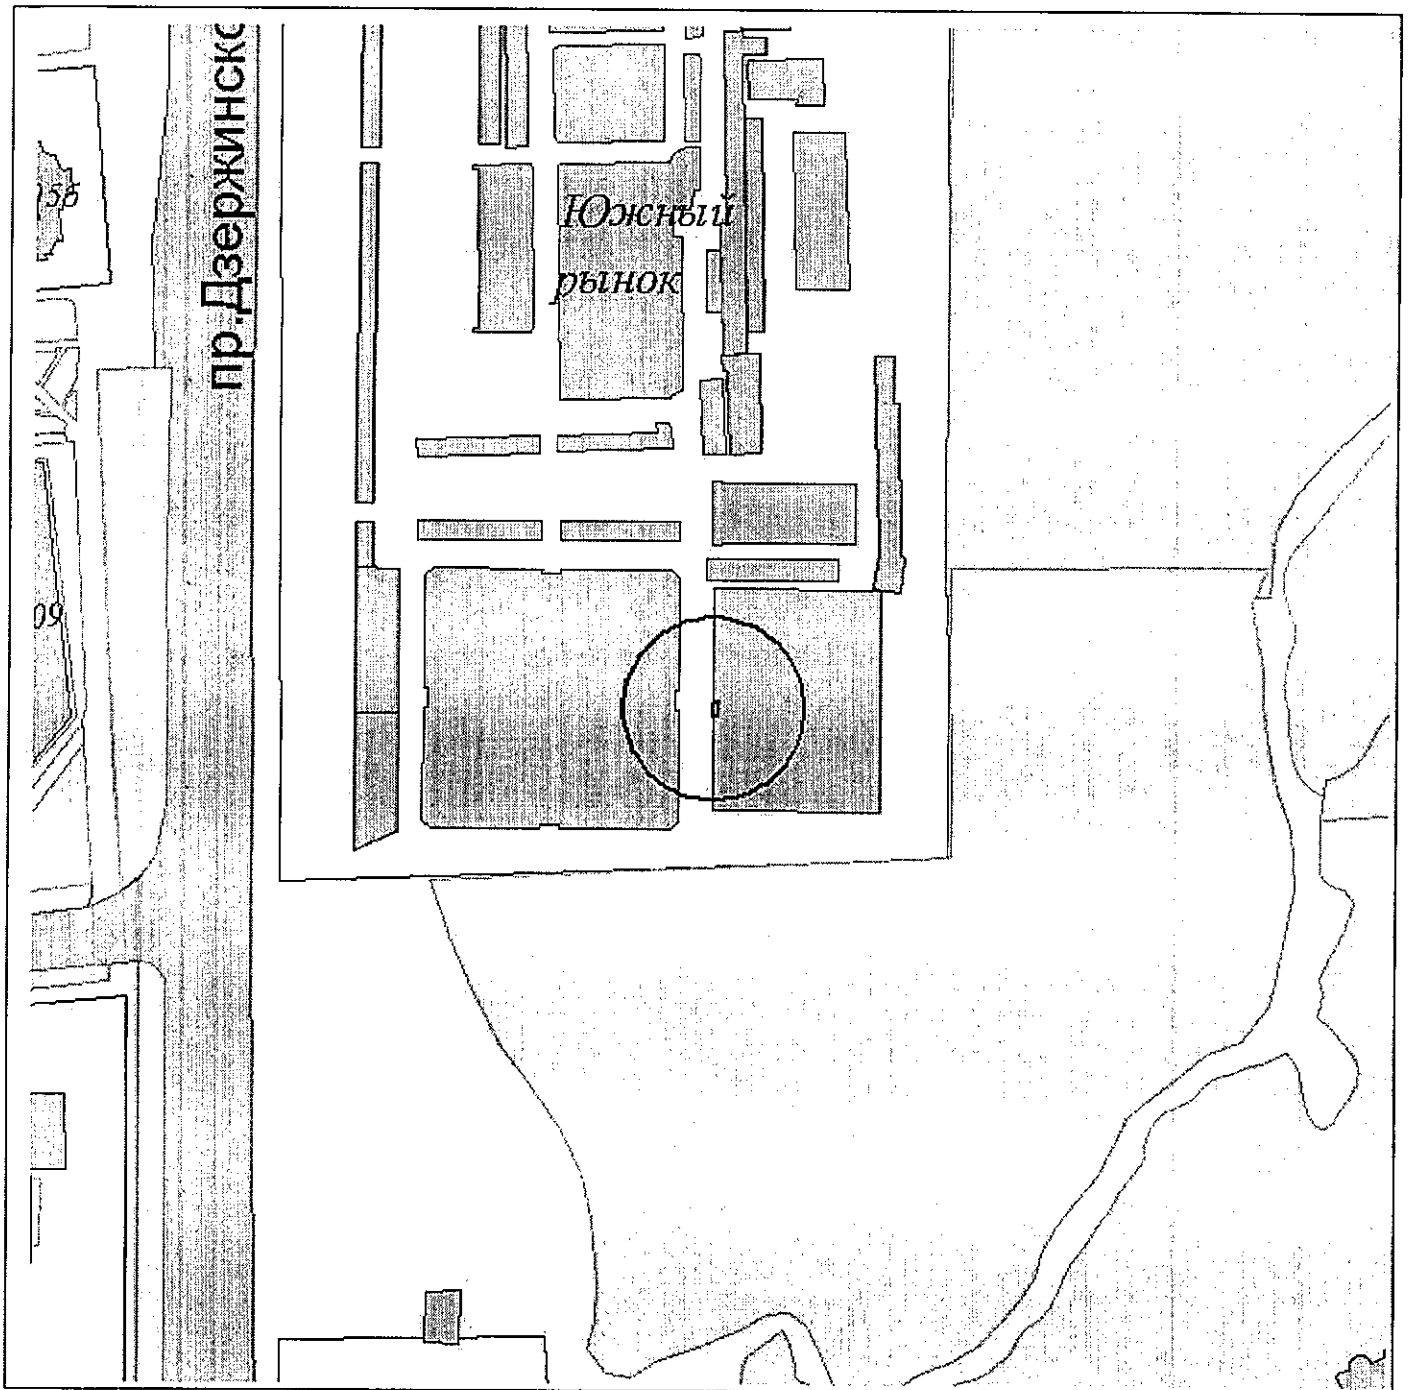

И.о. начальника управления архитектуры  
и градостроительства г.Новороссийска

Л.А.Пиотровская