



Тротуары слева		ширина 1м, а/б 500-522м	ширина 1м, а/б 525-557м	ширина 1м, а/б 560-590м	ширина 1м, а/б 594-800м	ширина 1м, а/б 805-858м
Дорожные ограждения и направляющие устройства слева						
Дорожные ограждения и направляющие устройства по осевой						
Горизонтальная дорожная разметка слева	3-я от осевой					
	2-я от осевой					
	1-я от осевой					
Элементы дороги в плане						
Элементы дороги в продольном профиле		59.7	23.6	86.1	R=2200 K=117.9	77.2

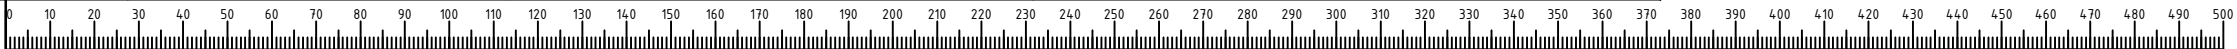

ул. Михаила Борисова
ПК 5 – ПК 8+78
М₂ 1:1500
М_в 1:300

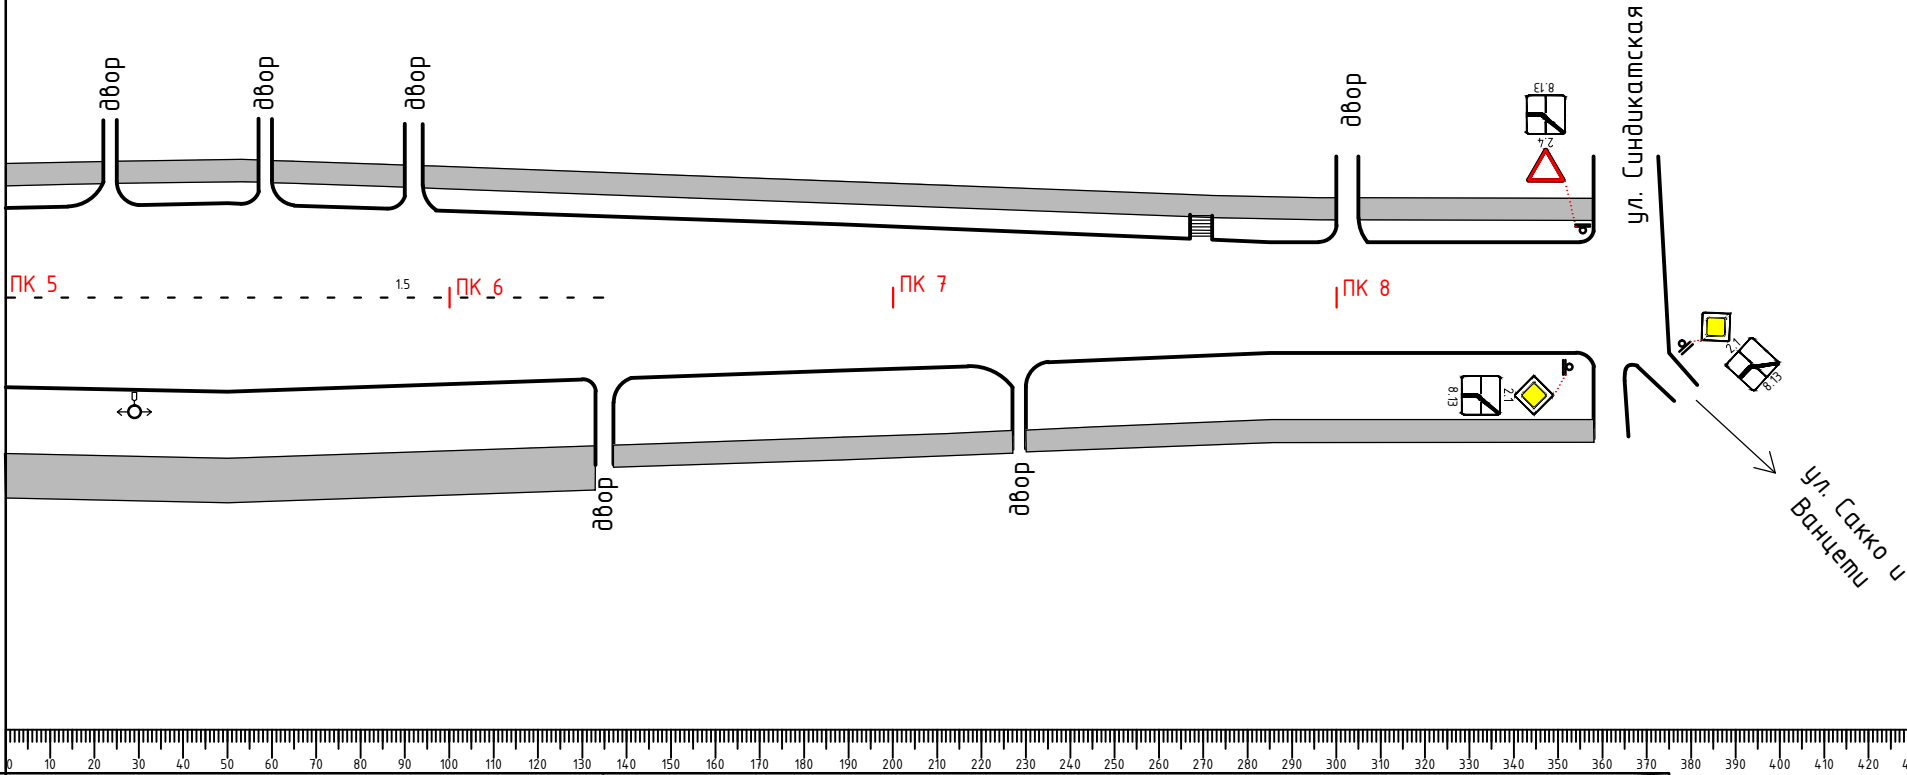

Горизонтальная дорожная разметка справа	Осевая линия	15 500-635м		
	1-я от осевой			
	2-я от осевой			
Дорожные ограждения и направляющие устройства справа				
Тротуары справа		ширина 2м, а/б 500-633м	ширина 1м, а/б 637-727м	ширина 1м, а/б 730-808м