




Тротуары слева		ширина 2м, а/б 0-134м		ширина 2м, а/б 141-247м		ширина 2м, а/б 250-307м		ширина 2м, а/б 312-385м		ширина 1м, а/б 390-417м		ширина 1м, а/б 424-454м		ширина 1м, а/б 457-500м	
Дорожные ограждения и направляющие устройства слева															
Дорожные ограждения и направляющие устройства по осевой															
Горизонтальная дорожная разметка слева	3-я от осевой														
	2-я от осевой														
	1-я от осевой														
Элементы дороги в плане		264													
		CB:28°21.6'													
Элементы дороги в продольном профиле		23.6 86.1		R=2200 K=117.9 4.0 77.2		23.6 86.1		R=2200 K=117.9 4.0 77.2		23.6 86.1		R=2200 K=117.9 4.0 77.2		23.6 86.1	

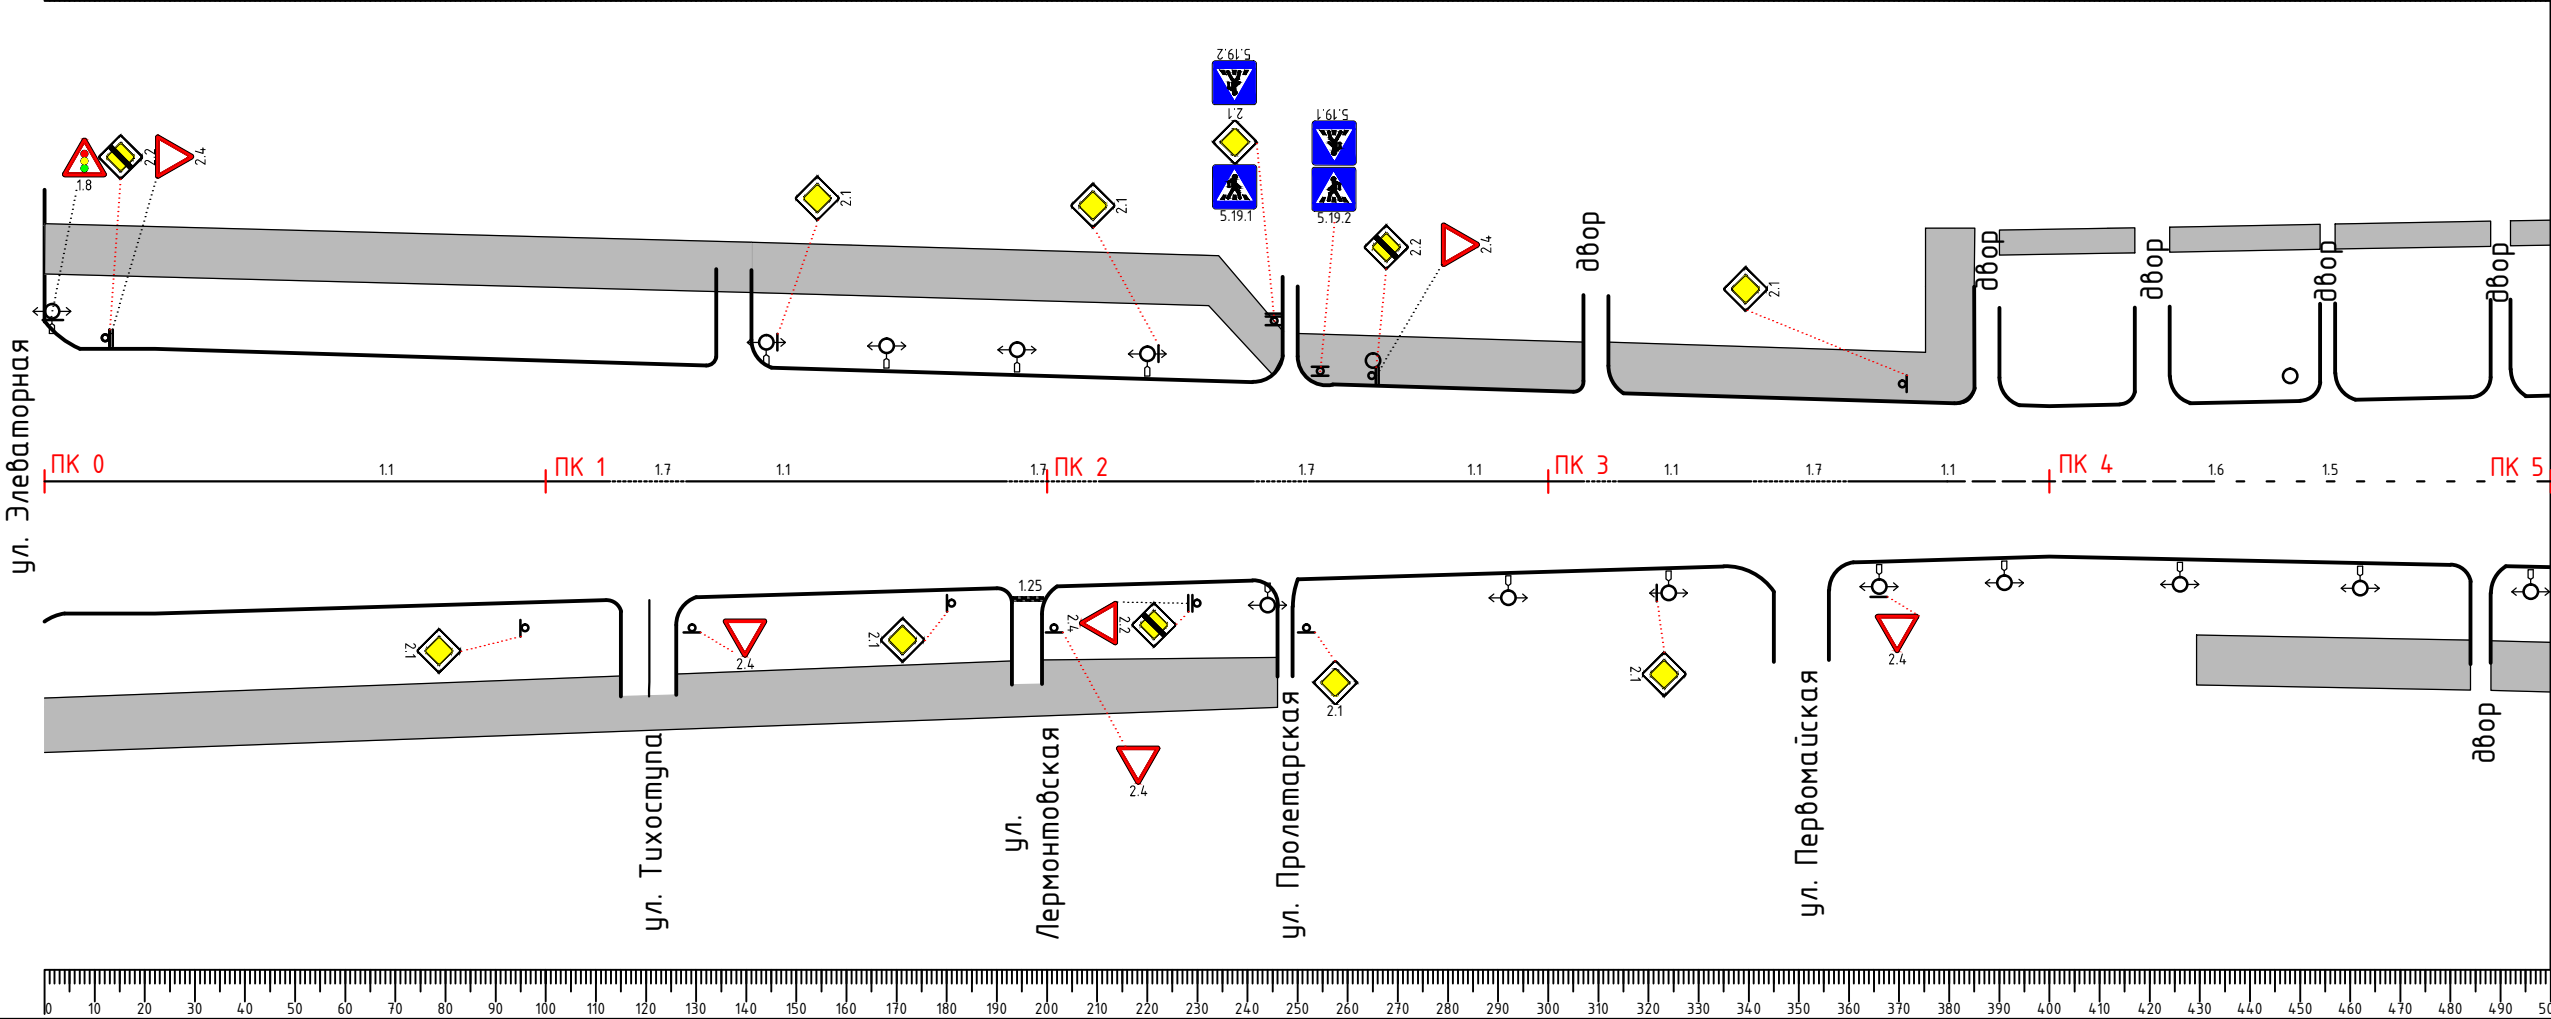

ул. Михаила Борисова
ПК 0 – ПК 5
M₂ 1:1500
M_в 1:300



Горизонтальная дорожная разметка справа	Осевая линия	1.1 0–112м	1.7 112–128м	1.1 128–192м	1.7 192–211м	1.1 211–240м	1.7 240–253м	1.1 253–307м	17 307–314м	1.1 314–340м	1.7 340–360м	1.1 360–380м	1.6 380–430м	1.5 430–500м
	1-я от осевой													
	2-я от осевой													
Дорожные ограждения и направляющие устройства справа														
Тротуары справа		ширина 2м, а/б 0–115м		ширина 2м, а/б 126–193м		ширина 2м, а/б 199–246м						ширина 2м, а/б 430–500м		